




PLANTA

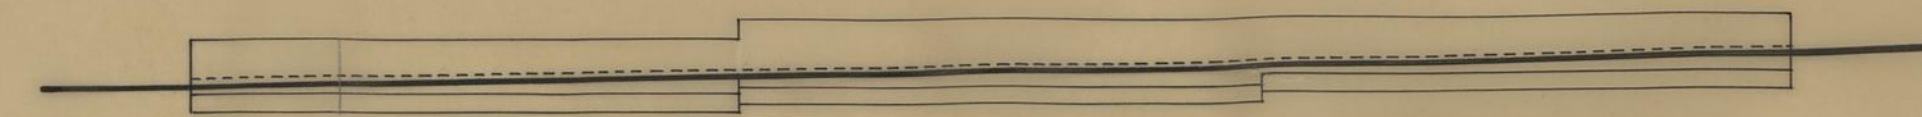


A

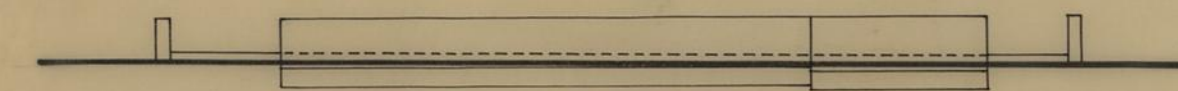

B

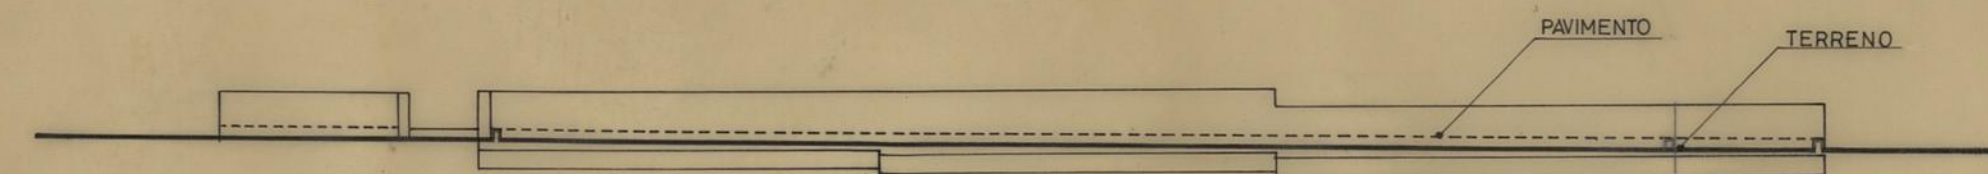

C

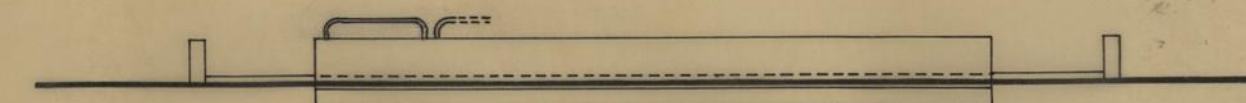

D

ALÇADOS

PARQUES INFANTIS COM BRINQUEDOS EM MADEIRA		CAMARA MUNICIPAL DO PORTO DIRECÇÃO DOS SERVIÇOS DE OBRAS D.C.C.	
BAIRRO DE S. TOMÉ		DESENHO N.º	9
		ESCALAS	1:100
O CHEFE,	DESENHOU,	ANULADO	
<i>[Signature]</i>	<i>[Signature]</i>	SUBSTITUÍDO	
PROJECTOU,	<i>[Signature]</i>	DATA	MAIO 1988