


de 1908

02.º PRESIDENTE

R

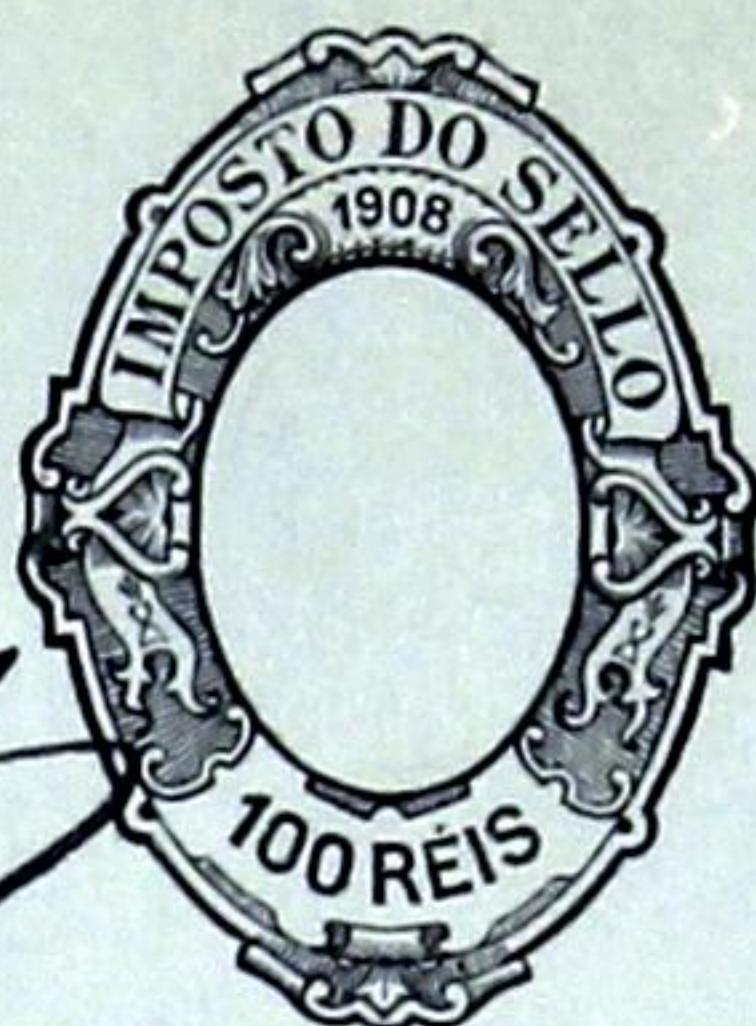

Reg 3135
25/11-1908
C370162

312

Registrado

sol.º n.º 5999

20-11-908

Camara

Lefrino de Sousa Ferreira, mestre
de obras, morador a rua do Principe da
Beira n.º 12, pedindo obter licença da
Camara para poder promover as obras
indicadas no projecto e descripção junto,
situadas a rua de Cande n.º 132, ruína
de edificação de bairro ocidental e pertencente
a António José de Macedo, por ir;

De V.ª M.ª a disp.
Lefrino

Art. 17.º do Regulamento de 1908
Lefrino de Sousa Ferreira

Para entrada no Cofre Municipal, da quantia
Rs. 2500 a que se refere a informação
e repartição tecnica junta ao presente requeri-
mento, foi passada a guia N.º 1041 n.º esta data.
Esp.ª da Fazenda Mp.ª 25 de Novembro de 1908

Por ordem do chefe
Alcides Brandão Junior

J. A. M.ª


R.E.

3.ª REPARTIÇÃO
Registo. 1527
17-11-908

9.

Licença N.º 1062
de 25 de Novembro de 1908

1527

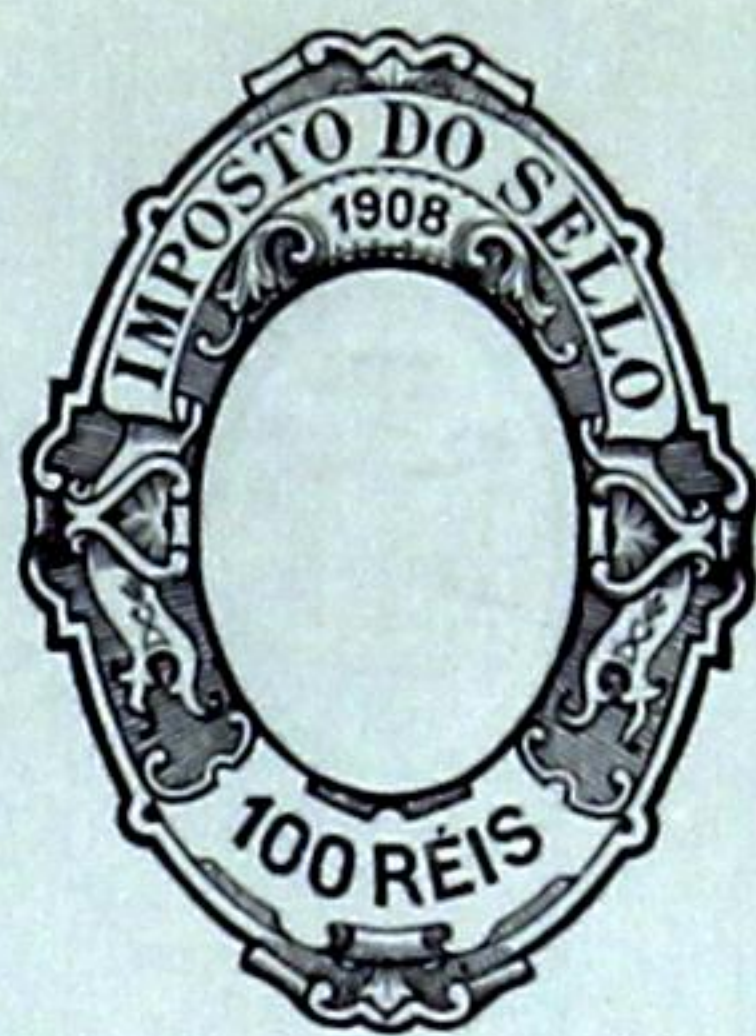

313

C370161

Sr. Camara,

Leopoldo de Souza Teodoro, abaixo assinado,
declara que para o effecto do pagamento de
o de junho de 1895, sobre impostos e contribucões
para reparação de obras de Construcção
Civ. e, como a responsabilidade pela obra contra-
ta de projecto joint, situada a rua de Cade n.
132, pertencente ao Cedente de bens tociduals,
a quem a propriedade pertence ao Sr. de Macedo.

Leopoldo de Souza Teodoro
Morador a rua de Principe da Bica n. 128

Reconheço a assignatura supra.

Porto, 17 de Novembro de 1908.

Com tes. de 15.



N.º 15

APPROVADA. PORTO EM CAMARA,

14 DE novembro DE 1908

07^o PRESIDENTE



314

0370135

A obra que se pretende executar, é a abertura de uma porta no muro do quintal da casa pertencente a Antonio José de Almeida, situada na rua do Condé, e a continuação de uma escada de pedra que dê acesso da rua para a porta acima mencionada para o quintal.

A. Dirpica, forma, e direção tanto da escada como da porta são indicadas nos respectivos planos e por isso a elles me refiro.

Dito 14 de novembro de 1908


APPROVADA. PORTO EM CAMARA.

19 DE novembro DE 1908


01.º PRESIDENTE



Corte

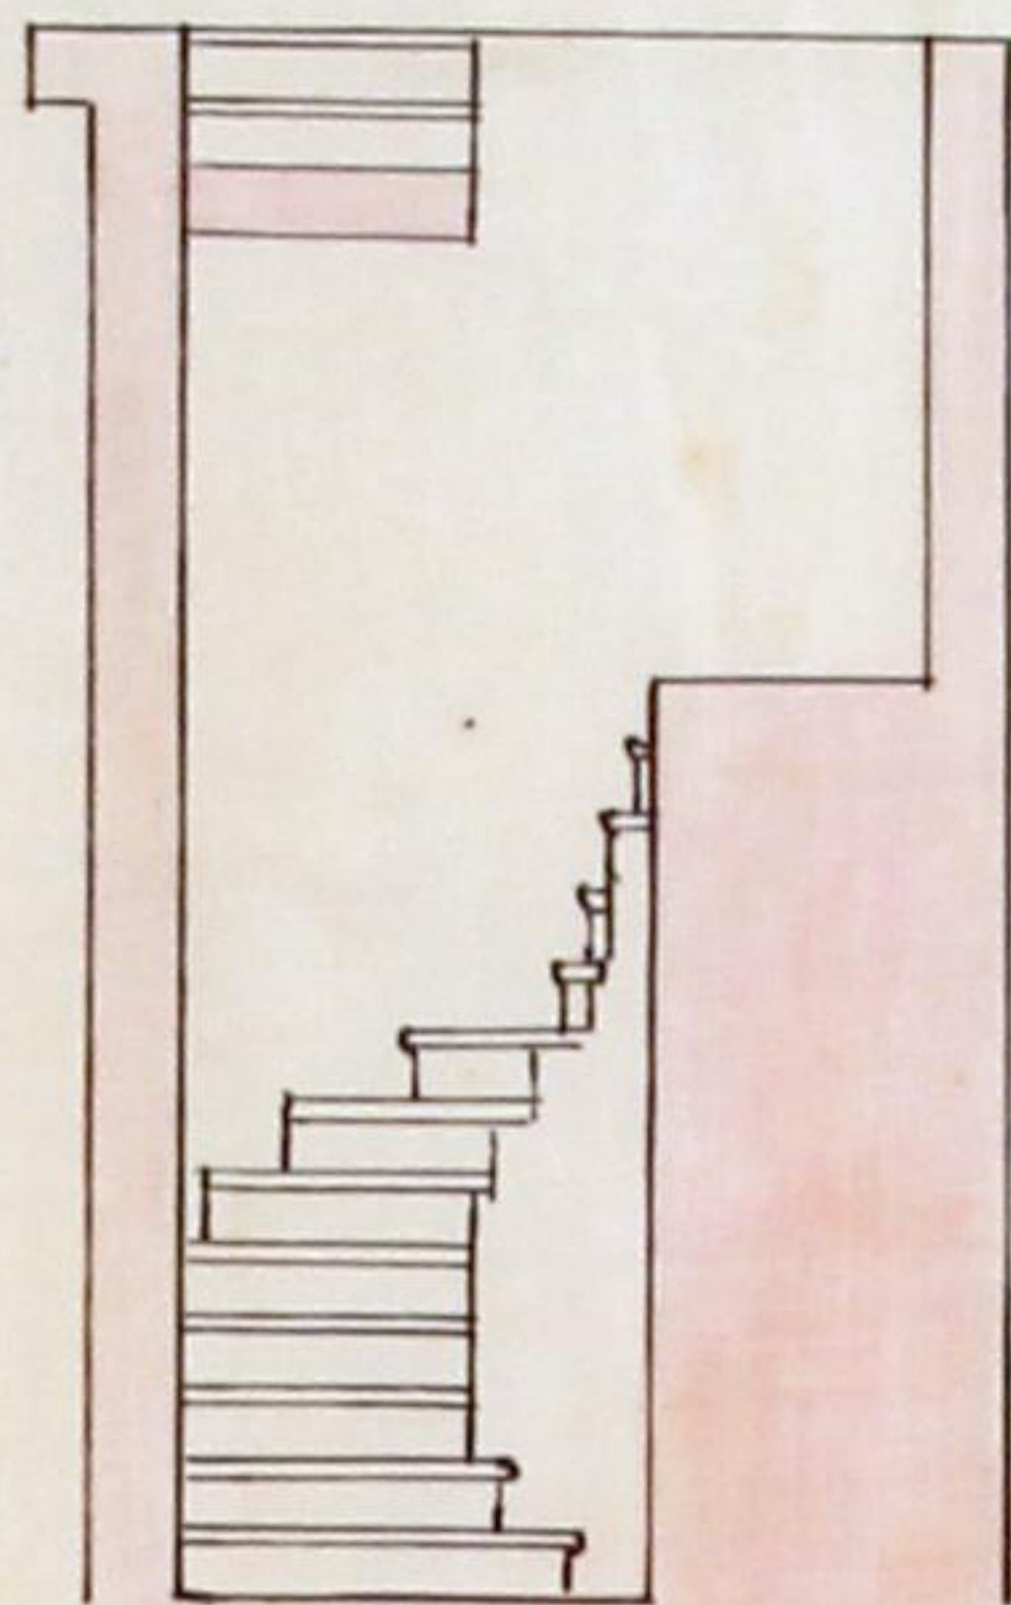


Planta

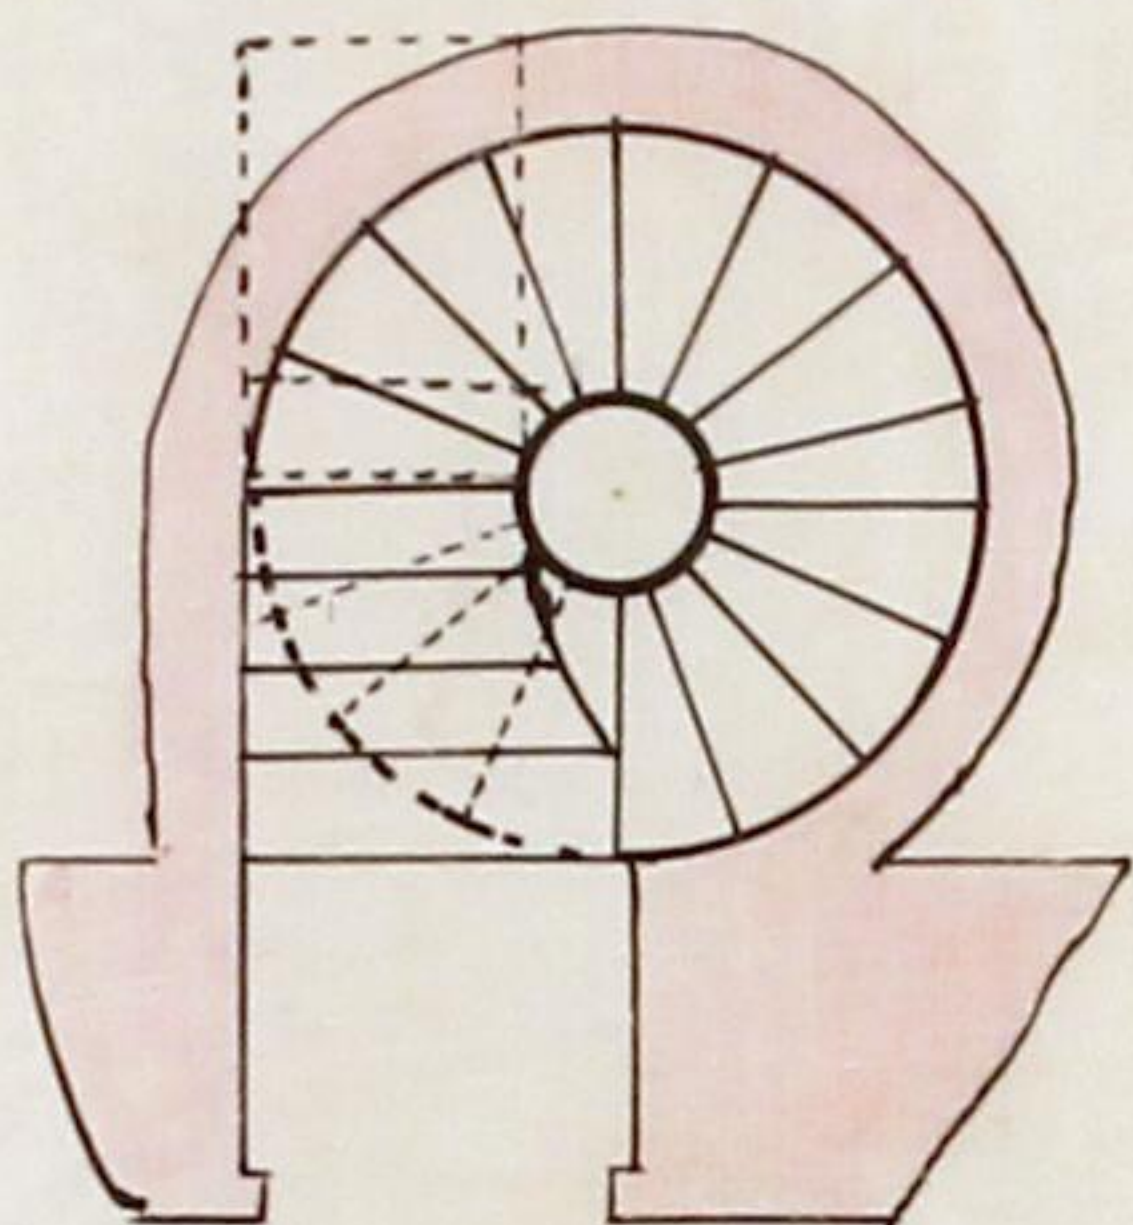


Antonio José de Macedo
Rua do Conde

Corte

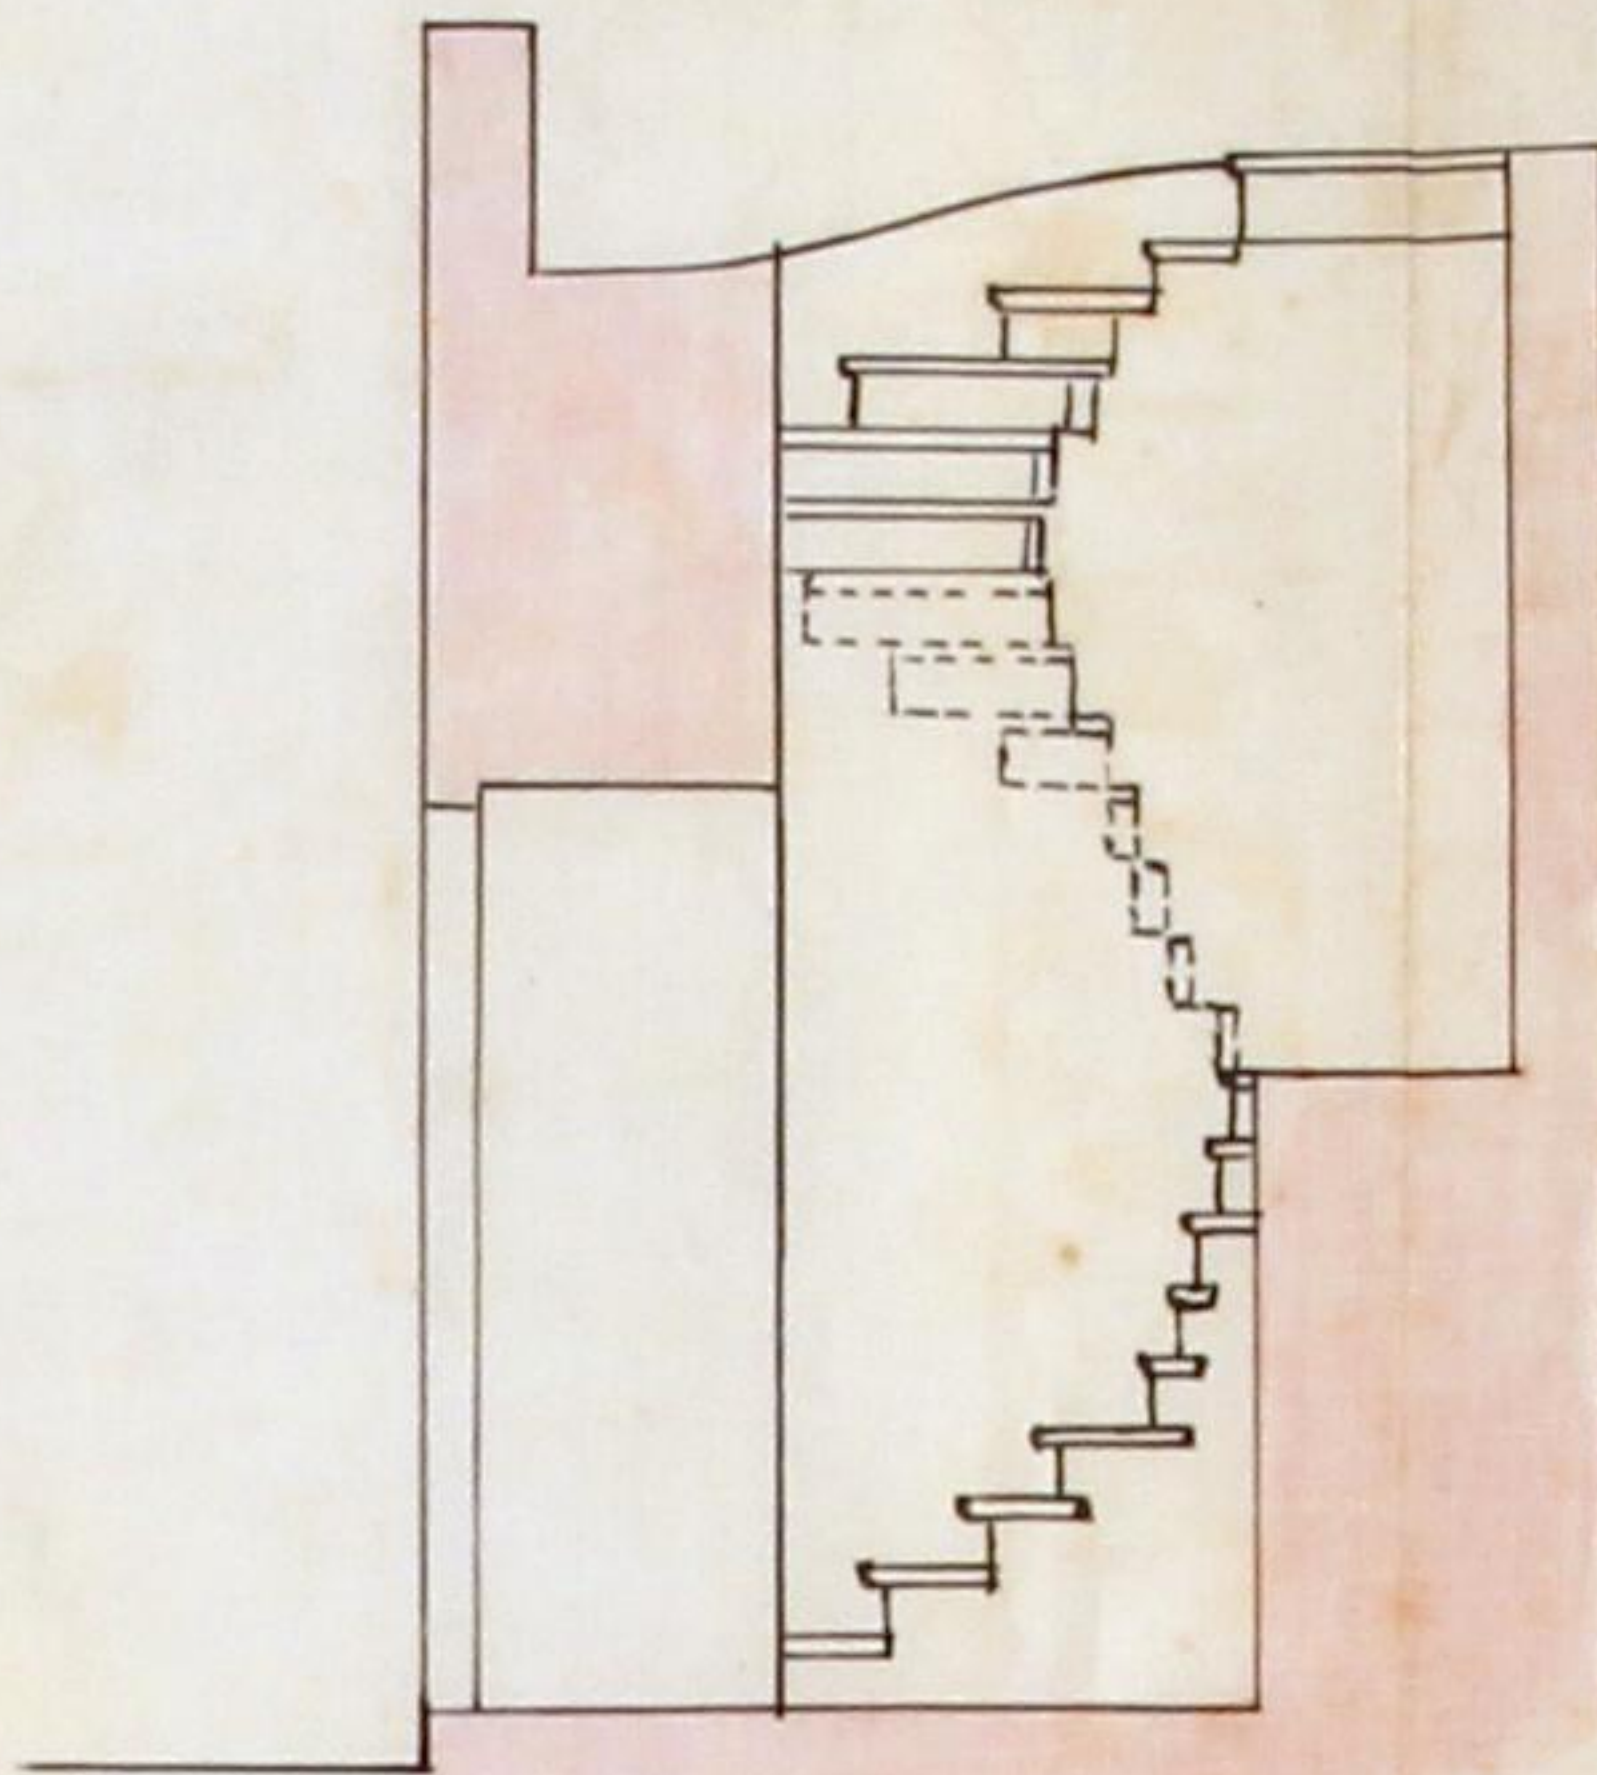

alcado

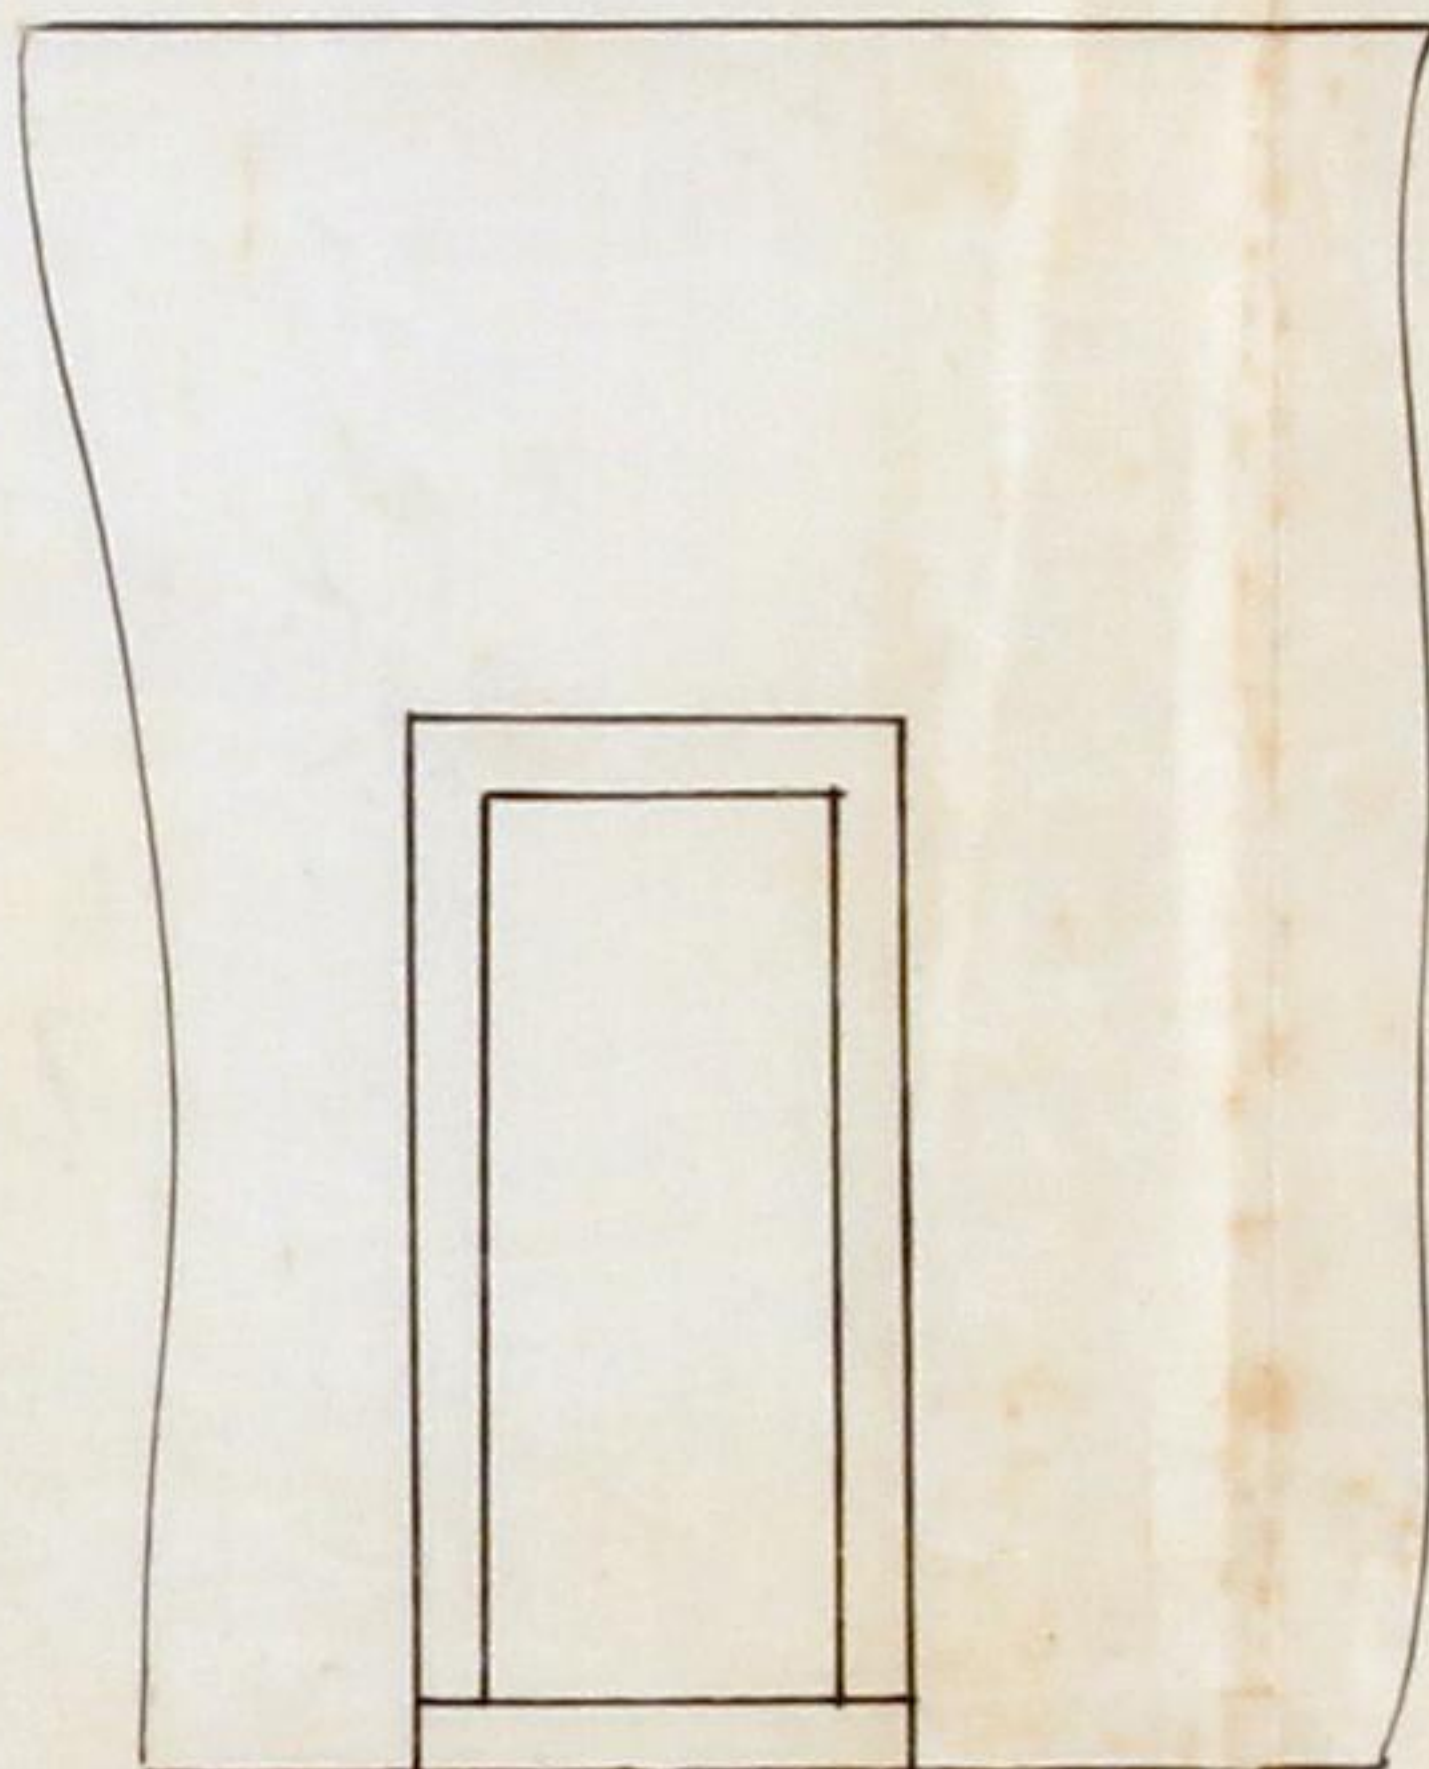

Escala = 1/50





Registo { N.º 152316
Data 17-11-908
Licença { N.º 1062
Data 25-XI-908

Camara Municipal do Porto

3.ª Repartição — Obras Publicas

OBRAS DIVERSAS

Especificação da obra: *Construir uma escaza e abri
um portal*

Requerente: *Leferius de Souza Ferreira*
Morada: *Qua do Principe da Beira n.º 120*
Situação da obra: *Qua do Conde n.º 122*
Responsavel: *Orepto (m. al. zip)*

Está nos casos do art. 136 do Cod. de Post.

Declaração de responsabilidade: *idonea*

Projecto da obra: *Morea approvada.*

Porto, 19 de Novembro de 1908

Ant. F. de S.

Condições a impôr:

Alinhamento: o actual

Nível de soleiras: refiados ao pavimento de rua

Deposito: dois mil e quinhentos reis

Observações:

Muito aprovadas

19-~~XI~~-908

Pelo chefe da Repartição

M. J. M. B. B.

[Signature]

[Signature]

14-11-908

[Signature]



ANNO CIVIL DE 1908


Guia de entrada de deposito N.º 1041

Despacho de 19 de Novembro de 1908


Dinheiro corrente...	2 \$ 500
Papeis de credito....	\$
Total Rs...	<u>2 \$ 500</u>



Pela presente guia vai Thesoureiro de Souza Ferreira entrar no Cofre d'esta Municipalidade com a quantia de dois mil e quinhentos reis em dinheiro.

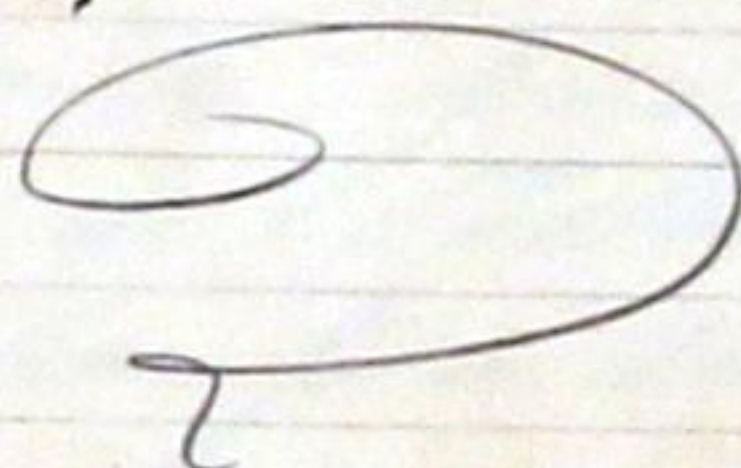

como deposito de garantia ás condições em que lhe foi concedida a licença n.º 1062 d'esta data para abrir um portão no muro do quintal da casa n.º 32 da rua de Bonade e construir uma escola de pedra.

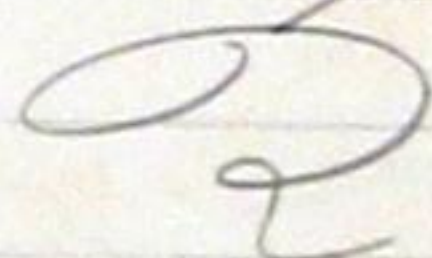

; quantia de que o respectivo thesourheiro passará o competente recibo.

Porto e Repartição de fazenda Municipal, 25 de Novembro de 1908

O Chefe dos Serviços de Fazenda,

Recbi a quantia de dois mil e quinhentos reis supra mencionada.

Thesouraria Municipal do Porto, em 25 de Novembro de 1908

Registada

O Thesoureiro,

Em 25 de Novembro de 1908

Grandas
amr



N.º 1068

Municipalidade do Porto

Concede-se licença a *Leferino de Souza Teixeira*

para que possa abrir um portal no muro do quintal da casa n.º 132 da rua do Bonde, e construir uma escada de pedra, conforme o projecto que lhe foi approvado em 19 do corrente.

O impetrante fica sujeito ao disposto no Código de Posturas e ao perfil de soleira que lhe for designado.

Porto e Paços do Concelho, 25 de Novembro de 1908

José Marques Secretario, subscrevi.
O Vice - PRESIDENTE,

(a) *Candido de Pinho*

esta emolumentos para a Câmara, 500 reis.

Registada.

João

Depositou na thesouraria do Concelho a quantia de *dois mil e quinhentos* réis, conforme a guia n.º 1041