

MUNICÍPIO DE PARANHOS (CASA D'ÁGUA)

— 2º TRAMO DE MINA —

MATADOURO - SALGUEIROS

1313,60 DE — comprimento

ESCALAS



DOS COMPRIMENTOS  $\frac{1}{250}$

DOS DETALHES  $\frac{1}{50}$

Dimensões Auxiliares

Propriedade S. F. Duarte

CAMARA MUNICIPAL DO PORTO  
Comissão Técnica  
Desenho N.º

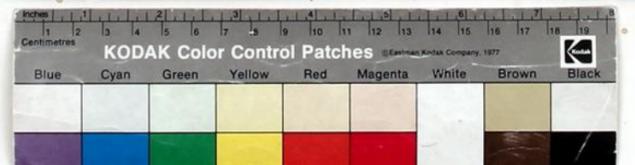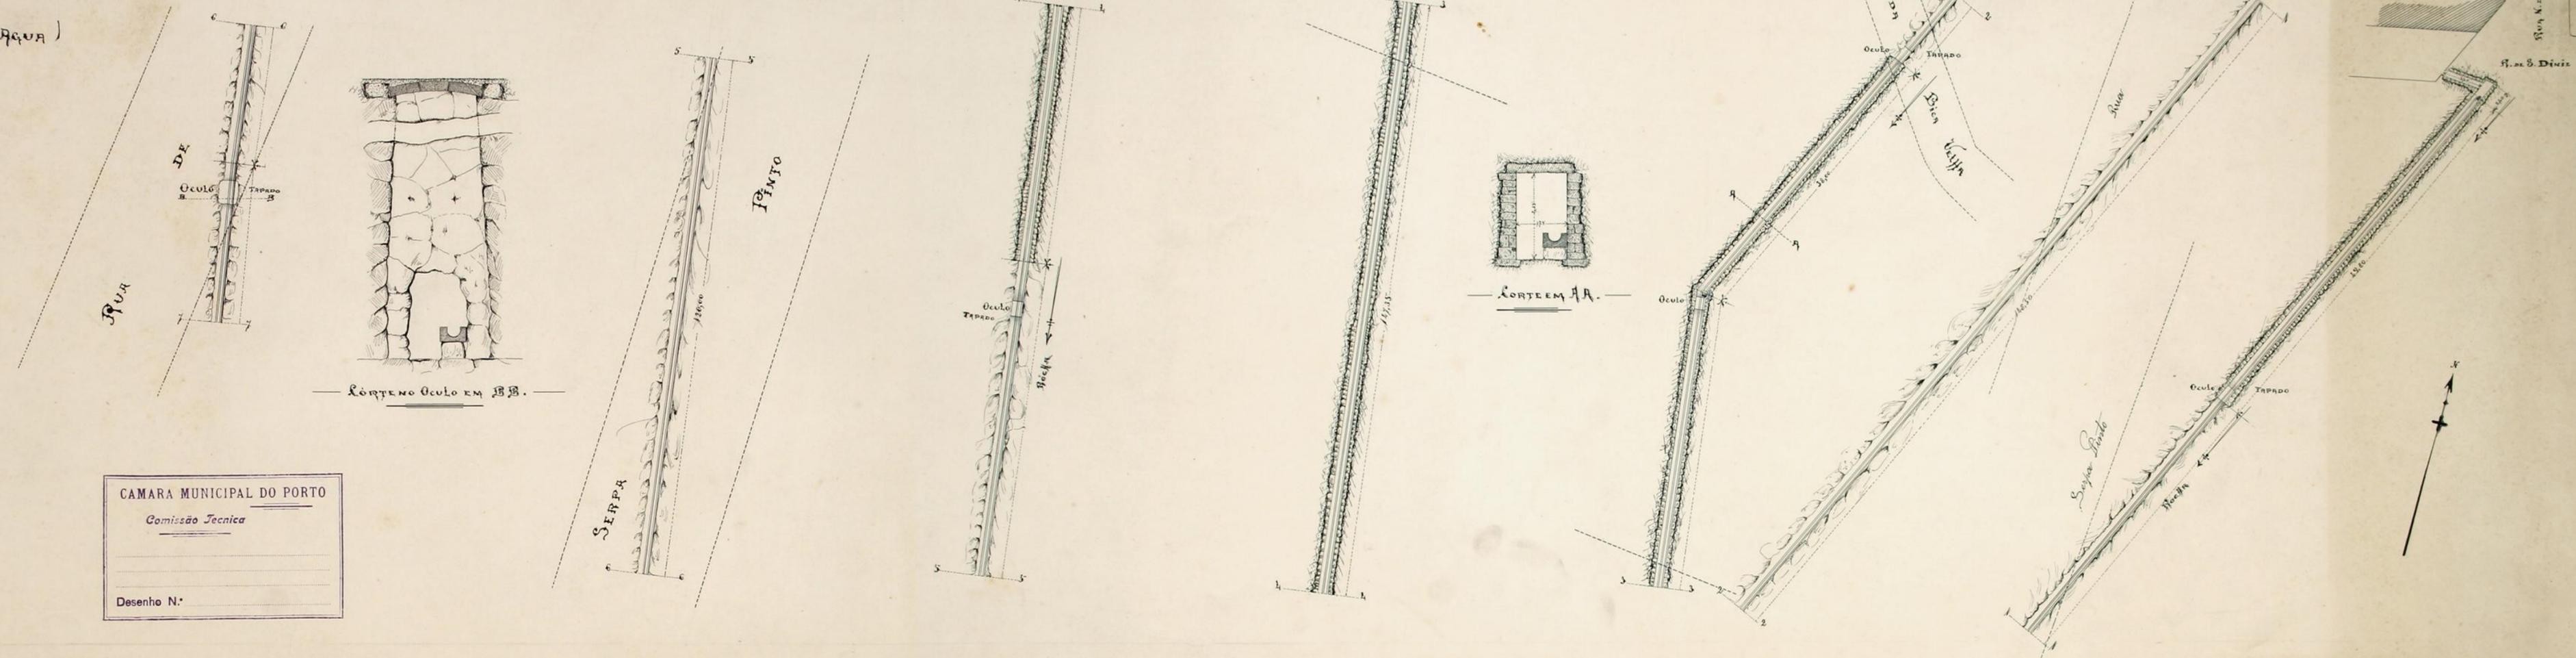

MANANCIAL DE PARANHOS (CLASS D'AGUA)

— 2º TRACO DE MINA —

MATADOURO - SALGUEIROS (continuação)


1315,60 - de comprimento

ESCALAS  
DOS COMPRIMENTOS  $\frac{1}{250}$

ENGENHEIRO AUXILIAR

Paulo S. Andrade

CAMARA MUNICIPAL DO PORTO  
Comissão Técnica  
Desenho N.º

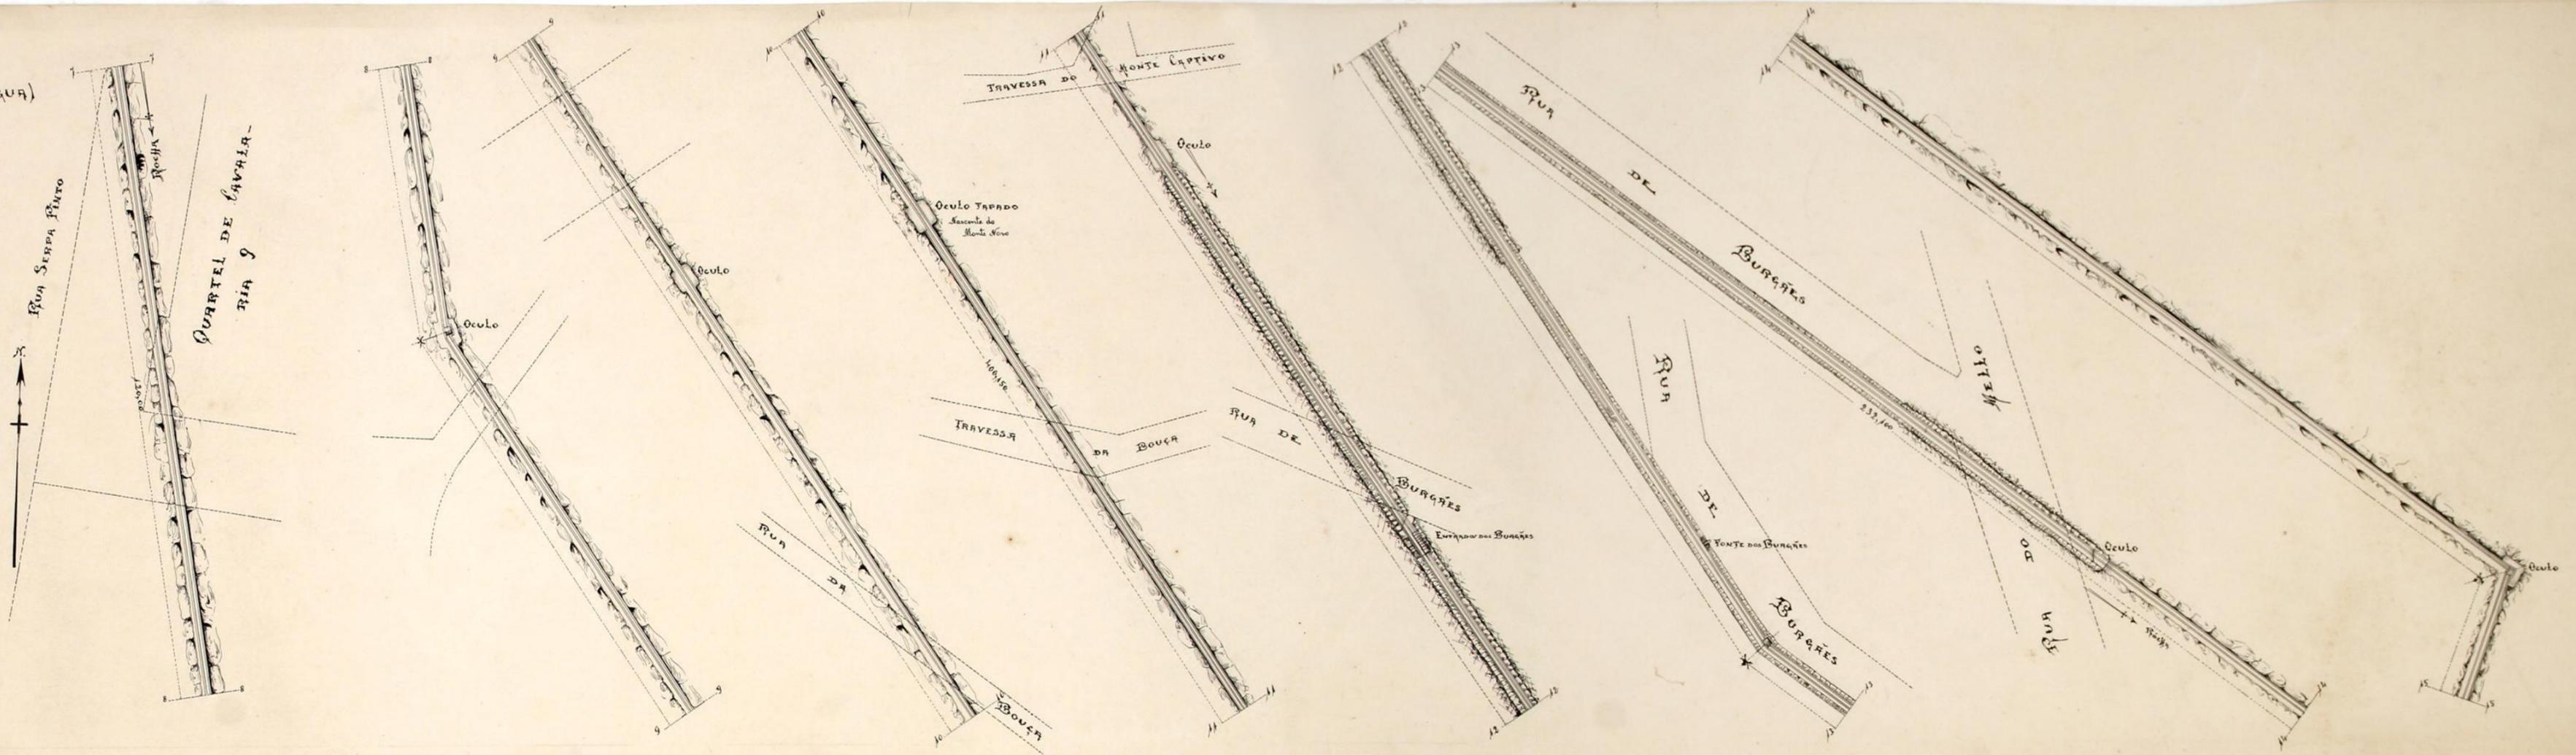

Engenheiro Auxiliar  
Antonio S. F. ...

CAMARA MUNICIPAL DO PORTO  
Comissão Técnica  
Desenho N.º

