

DEFERIDO NOS TERMOS DA INFORMAÇÃO
PORTO EM CAMARA

17 de
Agosto 1911

O PRESIDENTE

7. Bonj



396

AG

Registrado

4568

18-8-911

P. Diaz



R

Camara

2ª REPARTIÇÃO

Nº 3443

28 de agosto de 1911

Souza

Diz João Gomes. Prudade, senhor do terreno
na rua do Codicil, em frente ao estive, pre-
tende construir ali um muro de vedação,
com um portal d'entrada conforme mos-
tra nos desenhos a carmin. Que submete
a aprovação de V. Ex. para lhe ser conce-
dida a licença necessaria e por isso

em entrada do Cofre Municipal, da quantia

de 5.000 a que se refere a informação

peritica tecnica junta ao presente requeri-

do, passada a guisa N.º 226 a esta data.

da Fazenda N.º 12 de agosto de 1911

Para V. Ex. se dirige

João Pereira de Souza deferir - lhe

Porto 16 de Agosto de 1911

Pelo requerente

João Joaquim de Barros

R.E.

REPARTIÇÃO

Registo 1590

8 - 711

6 R. M.

Licença N.º 1380
de 28 de Agosto de 1911

397
APPROVADA. PORTO EM CAMARA

17 DE Agosto DE 1911

O PRESIDENTE

J. Brás



Construcção d'um muro de vedação no terreno que foi Gomes Trindade por sua rua do Codexal em frente do Aljube.

Quintal que se pretende vedar, faz frente á rua do Codexal (em frente do aljube) e pretende se fazer n'elle uma parede lateral de 0,30 de espessura por 0,80 de alto, assentando sobre uma sapata de perp. ao baixo.

O perp. será assente á fiada e racheada ficando a raiz á vista.

Na frente levará um portal para serventia do quintal sendo este portal feito de perp. de 0,30 de espessura.

A parede lateral tem 12,00 de comprimento e da frente tem 0,40 com um portal ao centro

O alicerce do muro da frente será feito em perp. ao baixo, e assente no firme e dahi para cima até o nível do terreno será feito com 0,50 de espessura e o restante de perp. conforme indica os desenhos e o croqui.

E finalmente tudo conforme se mostra no projecto junto



398

AG



Q abaixo assignado Mestre d'Obras
morador nas Pescadas do Barredo n.º 20
freguesia de S. Vicente, declara assumir
a responsabilidade nos termos do regulamen-
to de 6 de junho de 1895 sobre a segurança
dos operarios na construcção d'um muro
de vedação na rua do Córrego (enfrente do
Aljube) pertencente a fou' Gomes Trindade.

Porto 16 de Agosto de 1911


José Joaquim de Barvalhe

Reconheço a assignatura Supra


Porto 16 de agosto de 1911

Emst. L. E. de




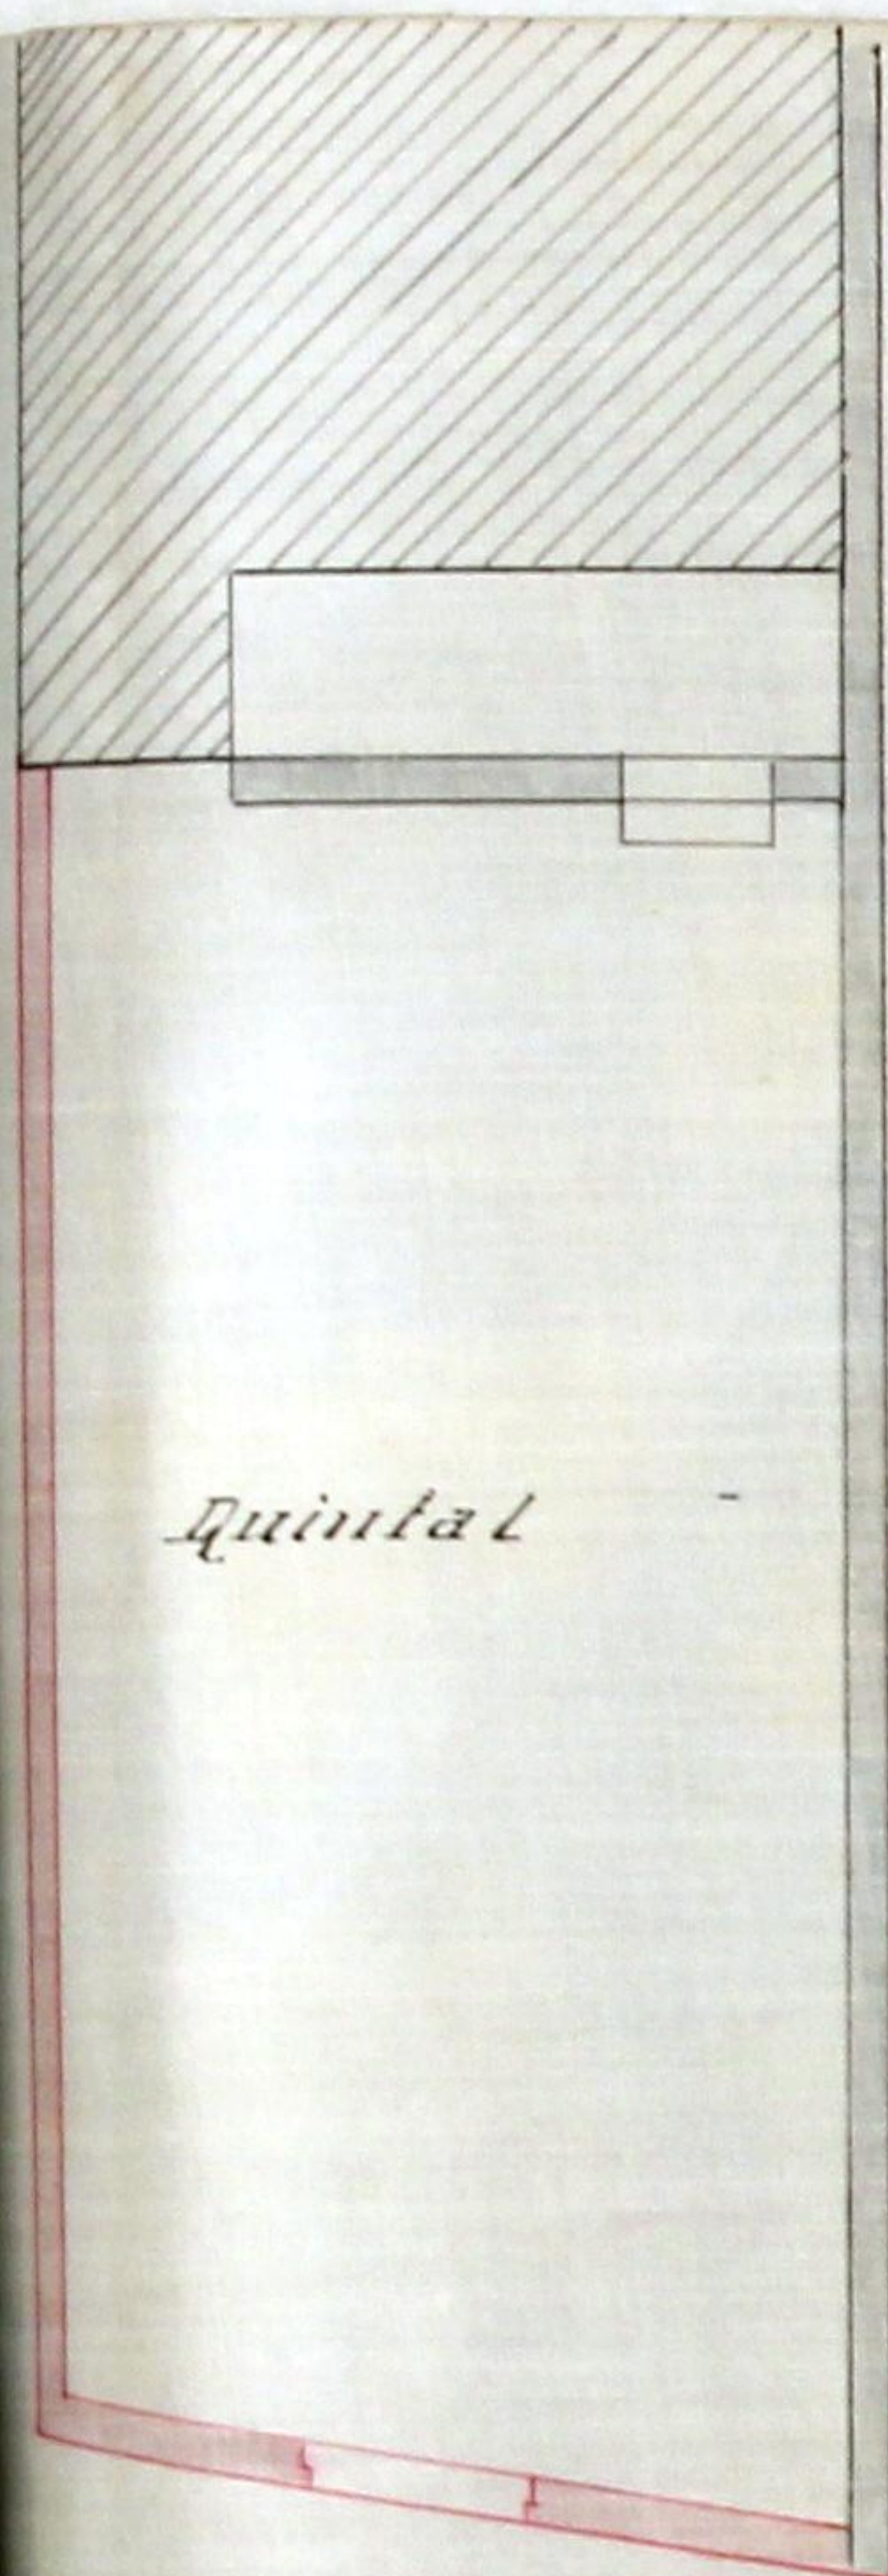


Planta

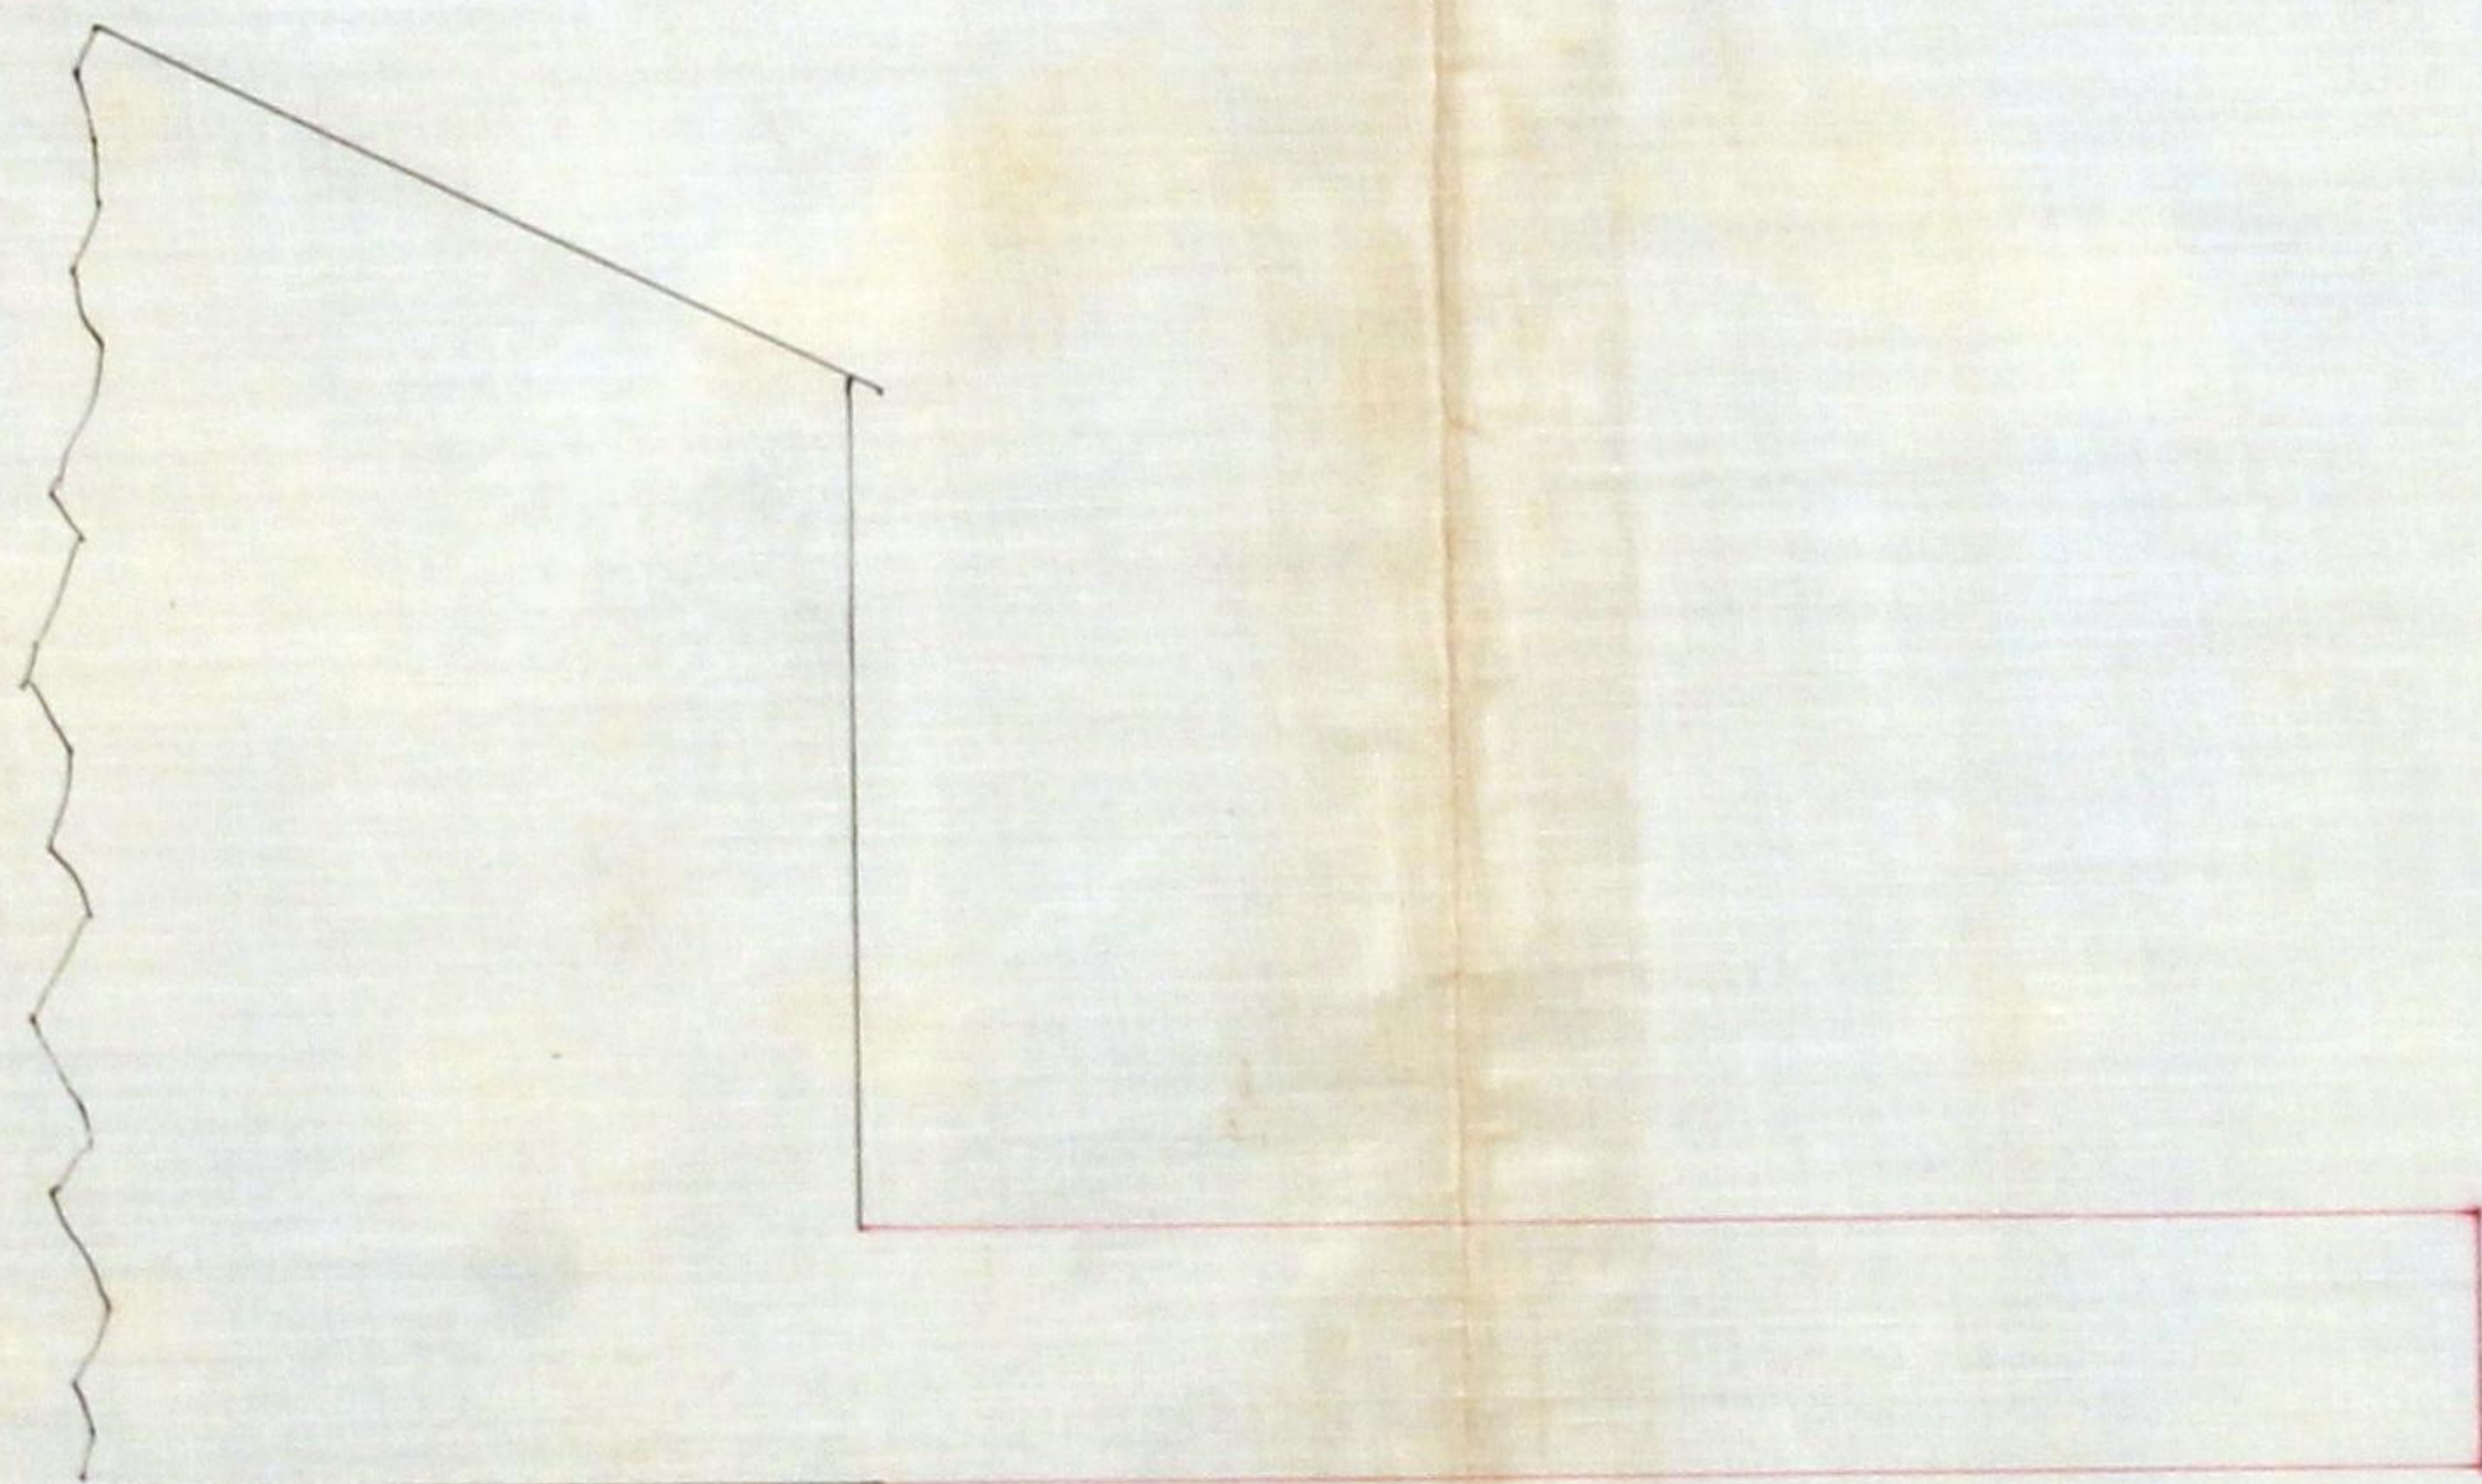

Alcova lateral

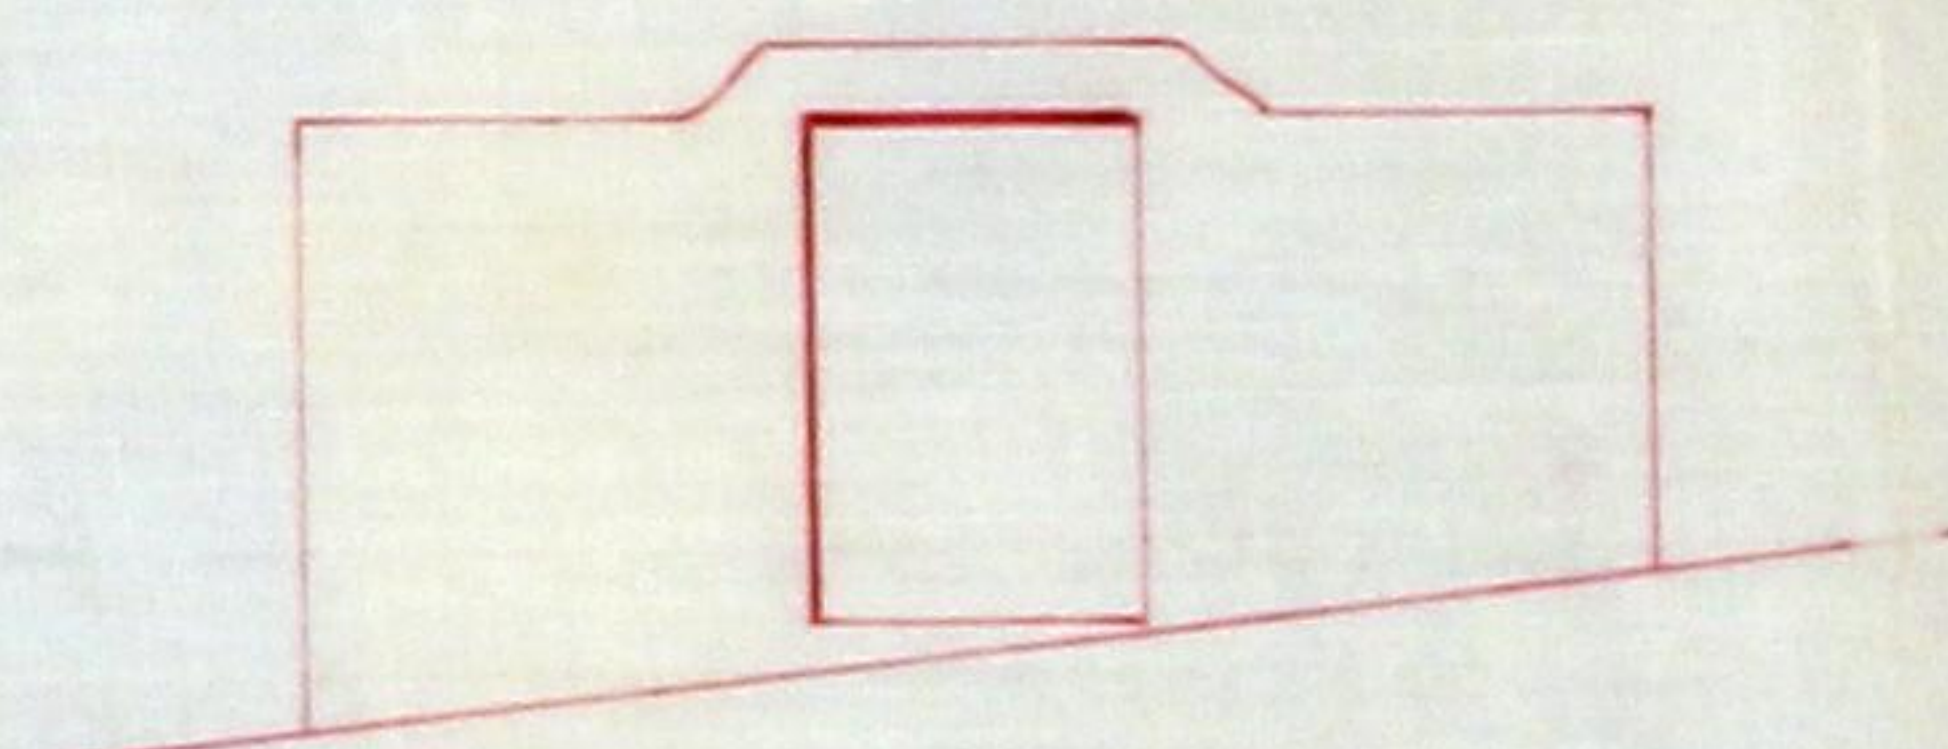

Alcova Principal

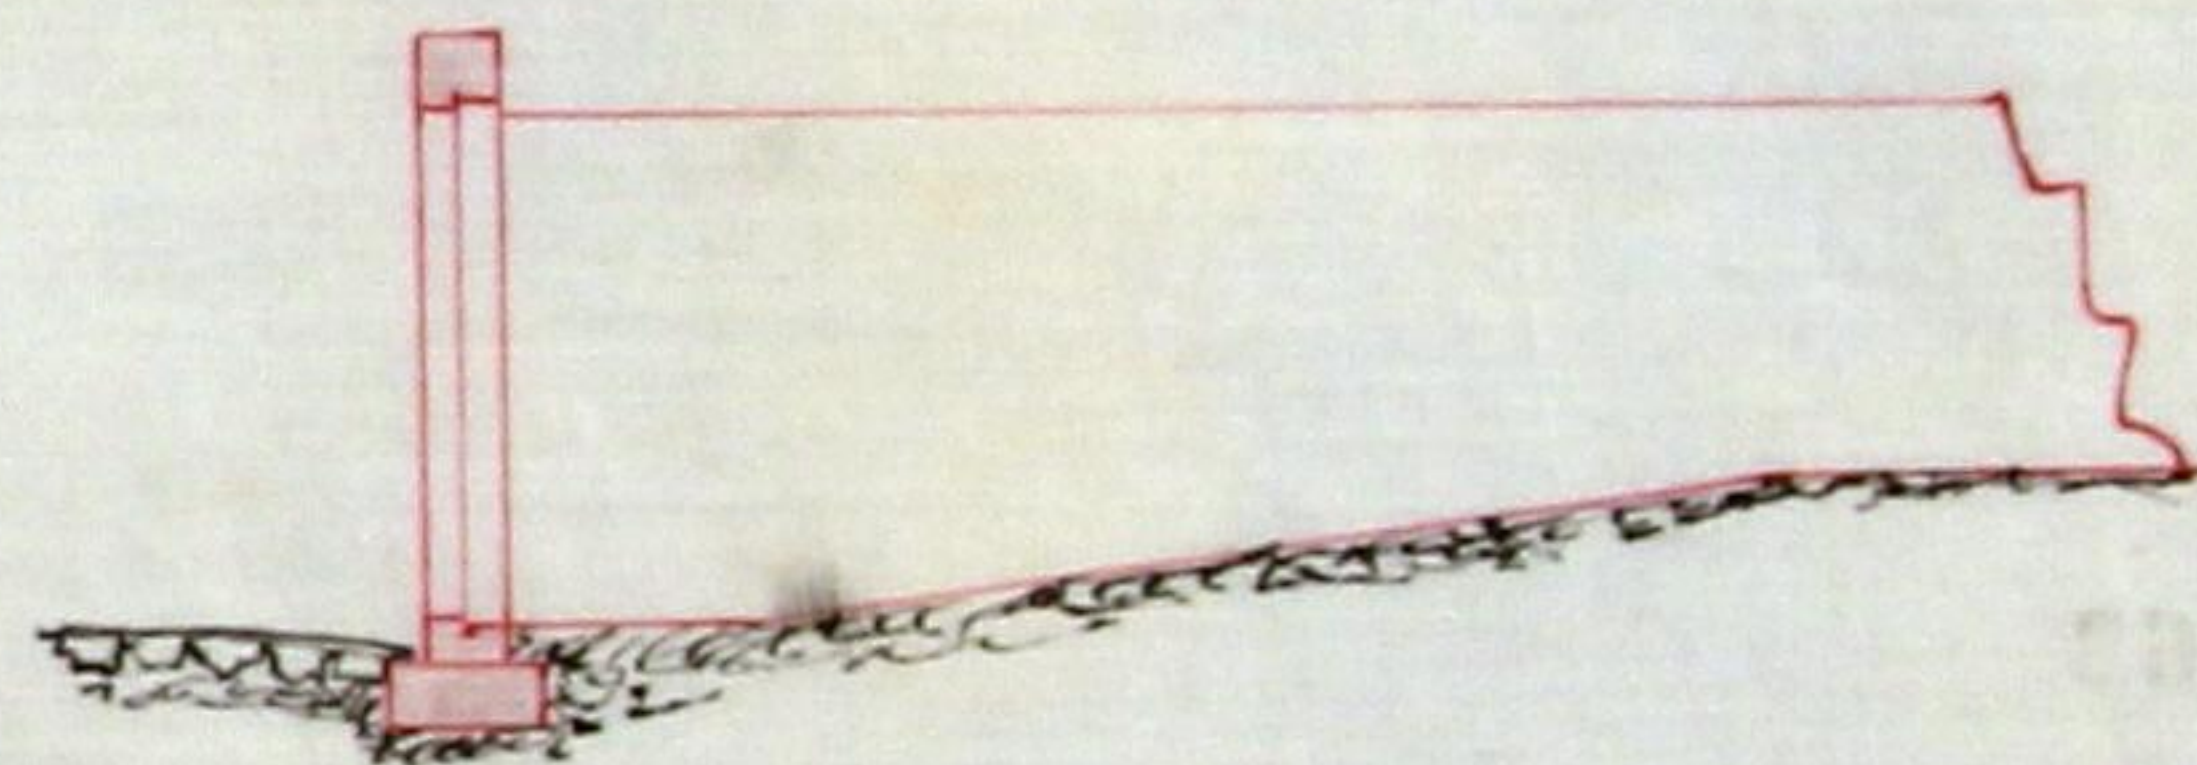

Perfil

Escala de $\frac{1}{100}$

José Gomes Trindade Rua do Codeçal (em frente do Aljube)

000

21



Approved
Carta em Camara 17 de Agosto 1911
O V. Presidente
J. Dantas



(Modelo A)

Registo { N.º 1590 R. E
Data 16-8-911

Licença { N.º
Data



Camara Municipal do Porto

3.ª Repartição — Obras Publicas

OBRAS DIVERSAS

Especificação da obra: *construção de muro e portal*

Requerente: *Jose Gomes Trindade*

Morada:

Situação da obra: *rua do Codecal*

Responsavel: *J.º Baq.º de Carvalho (muni. d'ob. dip.)*

Está nos casos do art. 136.º do Cod. de Post.

Declaração de responsabilidade: *idonea*

Projecto da obra: *satisfaz*

Condições a impôr:

Alinhamento: *a determinar*

Nível de soleiras: *"*

Deposito: *5000 reis*

Observações:

17-VIII-911
Agostinho Barboza

Prof. def.
17-8-911
Campos



ANNO CIVIL DE 1911

Guia de entrada de deposito N.º 826

Despacho de 17 de Agosto de 1911

Dinheiro corrente . . .	58000
Papeis de credito . . .	8
Total Rs. . .	<u>58000</u>

Pela presente guia vai José Gomes Trindade entrar no Cofre d'esta Municipalidade com a quantia de cinco mil reis, em dinheiro.

como deposito de garantia ás condições em que lhe foi concedida a licença n.º 1386 d'utã data, para construir um muro de vedação d'um terreno que possui na rua do bodegal, em frente ao estybo, e uma porta na mesma vedação.

; quantia de que o respectivo thesoureiro passará o competente recibo.

Porto e Repartição de fazenda Municipal, 28 de Agosto de 1911.

O Chefe dos serviços de Fazenda,

Recbi a quantia de cinco mil reis

supra mencionada.

Thesouraria Municipal do Porto, em 28 de Agosto de 1911.

Registada

O Thesoureiro,

Em 28 de Agosto de 1911

José Pereira de Sousa

António Vitor Costa


 402
 N.º 1386
 AG

Municipalidade do Porto

Concede-se licença a *José Gomes & Pindade*

para que possa *construir um muro de vedação*
d'um terreno que possui na rua do
decal, em frente ao Aljube, e uma porta
na mesma vedação, conforme o des-
eño que lhe foi aprovado em 17 do cor-
rente.

O impetrante sujeitar-se-á a vali-
nhamento e preço de obra que lhe for
determinado.

Porto e Paços do Concelho, *28* de *Agosto* de 191*1*

J. J. Rodrigues Pacheco Engenheiro Chefe da 3.ª Repartição, subscrevi.
 Pelo PRESIDENTE,

Ca. José Guilherme Braga Secretário

Esta emolumentos para a Camara

mil réis.
4/10/1000

Registada.

2/10/1000

Depositou na thesouraria do Concelho a quantia de *cinco*

mil réis, conforme a guia n.º *826*