


1894/95

HOSPITAL GERAL DE SANTO ANTONIO

PROJECTO DE AMPLIAÇÃO DO EDIFÍCIO

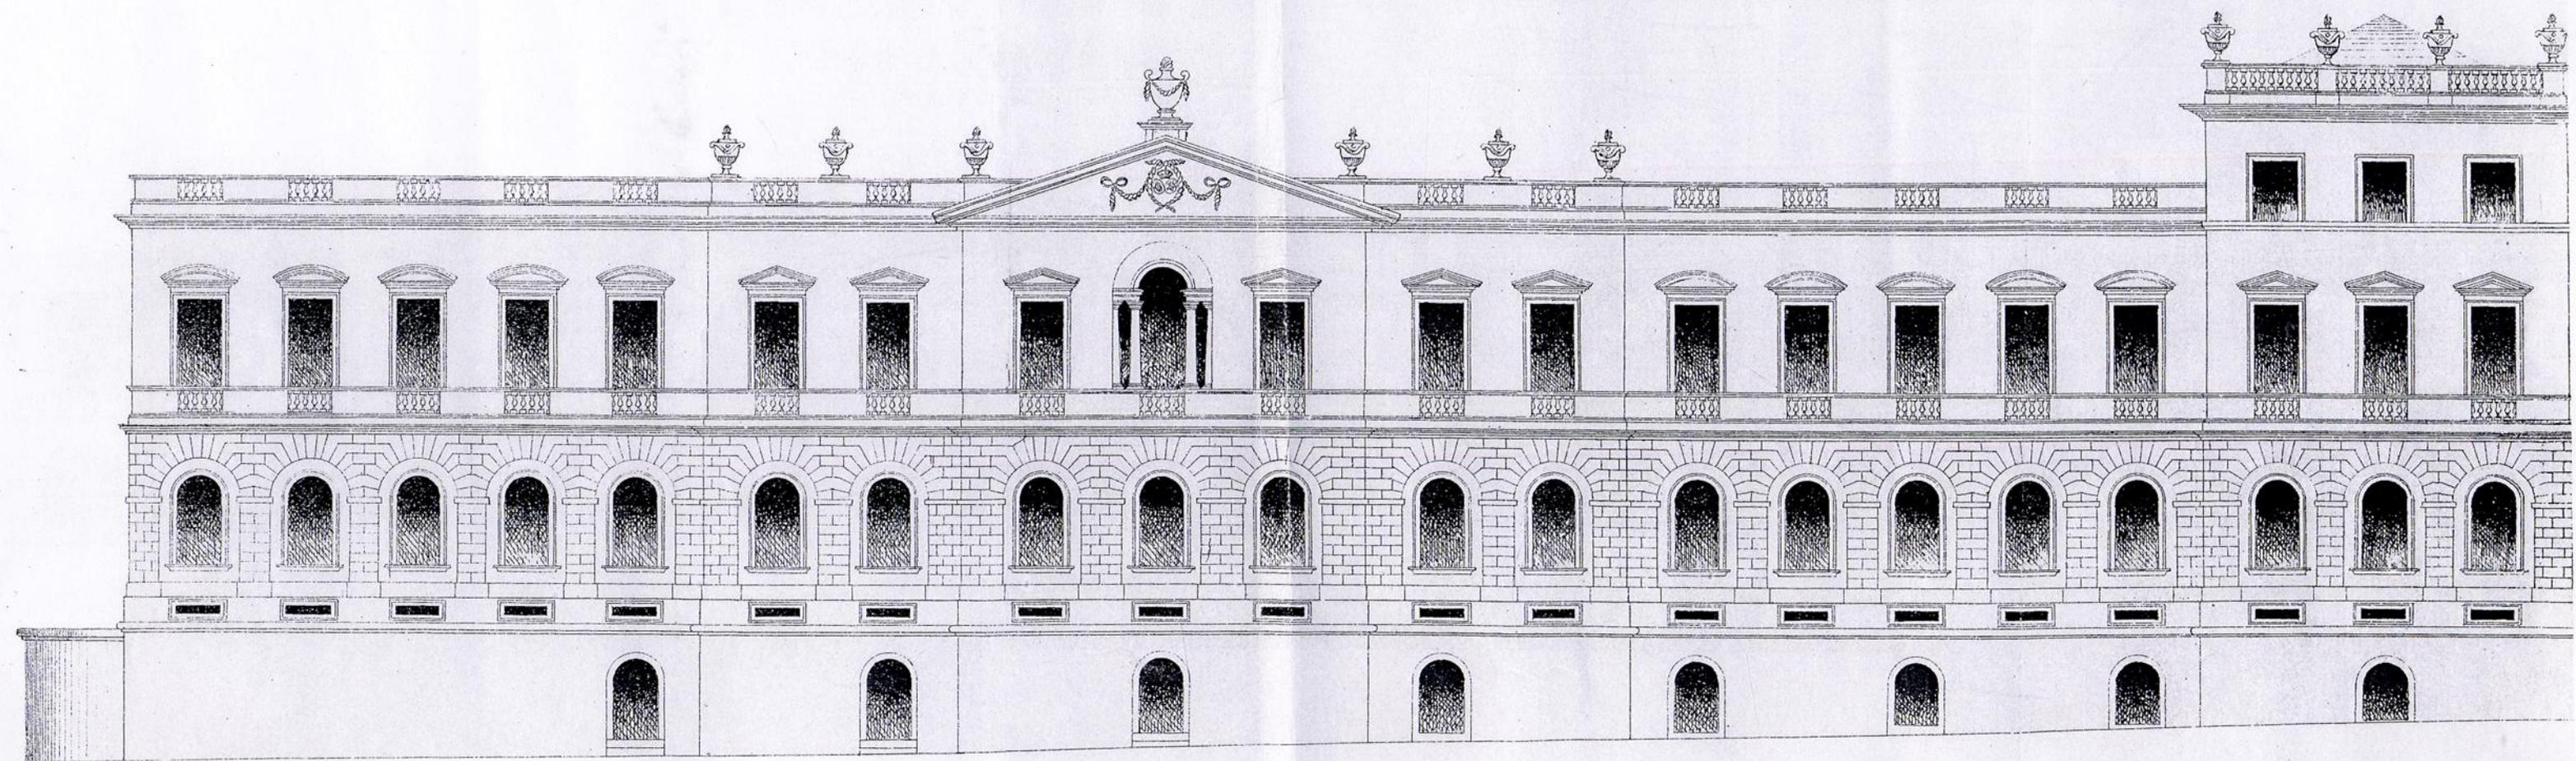

gravura de Hugo de Noronha.

6
52 7917

Escala de 0,005 por metro

ALA DO NORTE

ALÇADO SOBRE A PRAÇA DUQUE DE BEJA

Projecto do architecto da Santa Casa, o Ex.º Snr. José Izidro da Silva Campos.


Legenda

Parte construida

Parte a construir

Hospital Geral de S.^{to} Antonio


Escala $\frac{1}{200}$

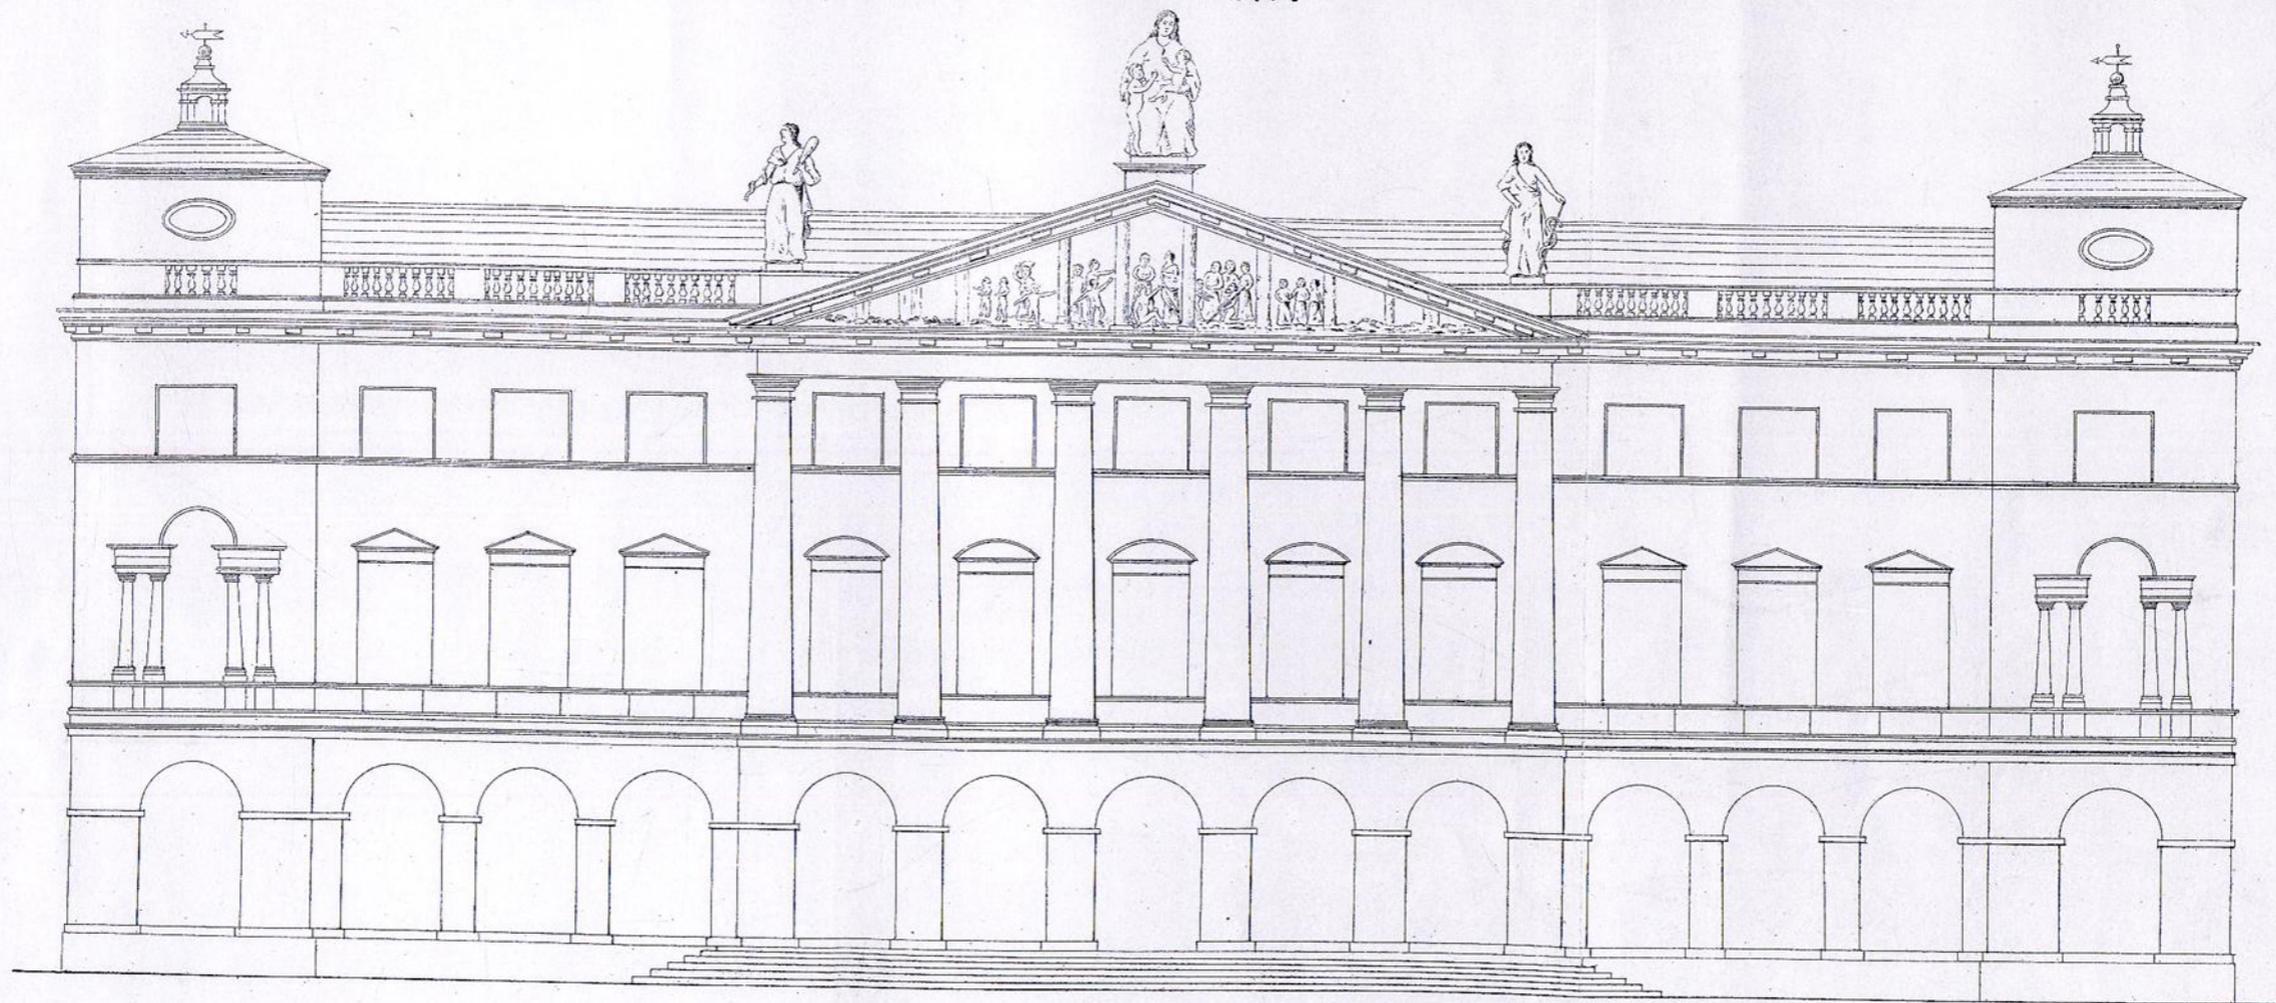

*Alçado do Corpo Central
(Entrada do edificio)*

HOSPITAL GERAL DE SANTO ANTONIO

PROJECTO DE AMPLIAÇÃO DO EDIFÍCIO

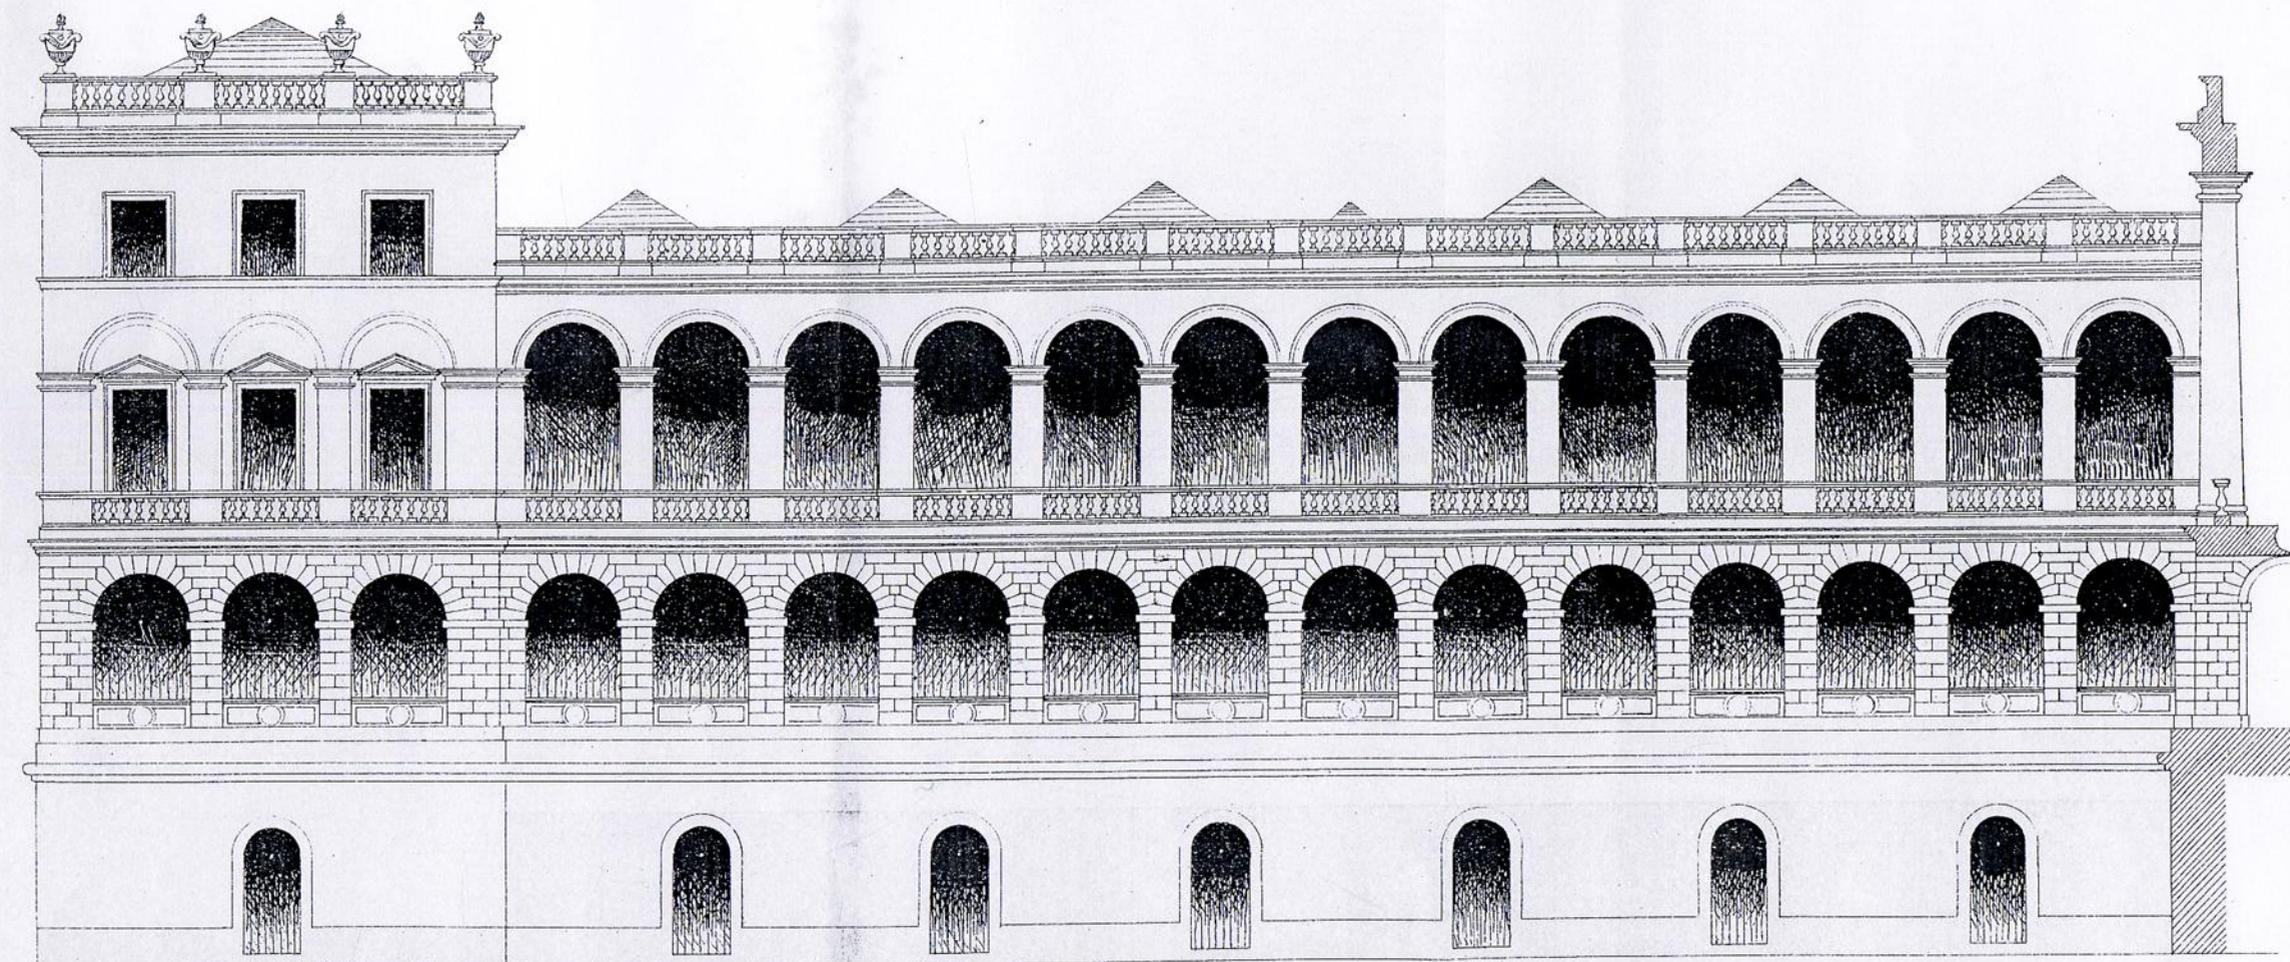

Hugo de Noronha

Legenda

Parte construida

Parte a construir

ALA DO NORTE


ALÇADO SOBRE A CÊRCA

Escala de 0,^m005 por metro

Projecto do architecto da Santa Casa, o Ex.^{mo} Snr. José Izidro da Silva Campos.

HOSPITAL GERAL DE SANTO ANTONIO

PROJECTO DE AMPLIAÇÃO DO EDIFÍCIO

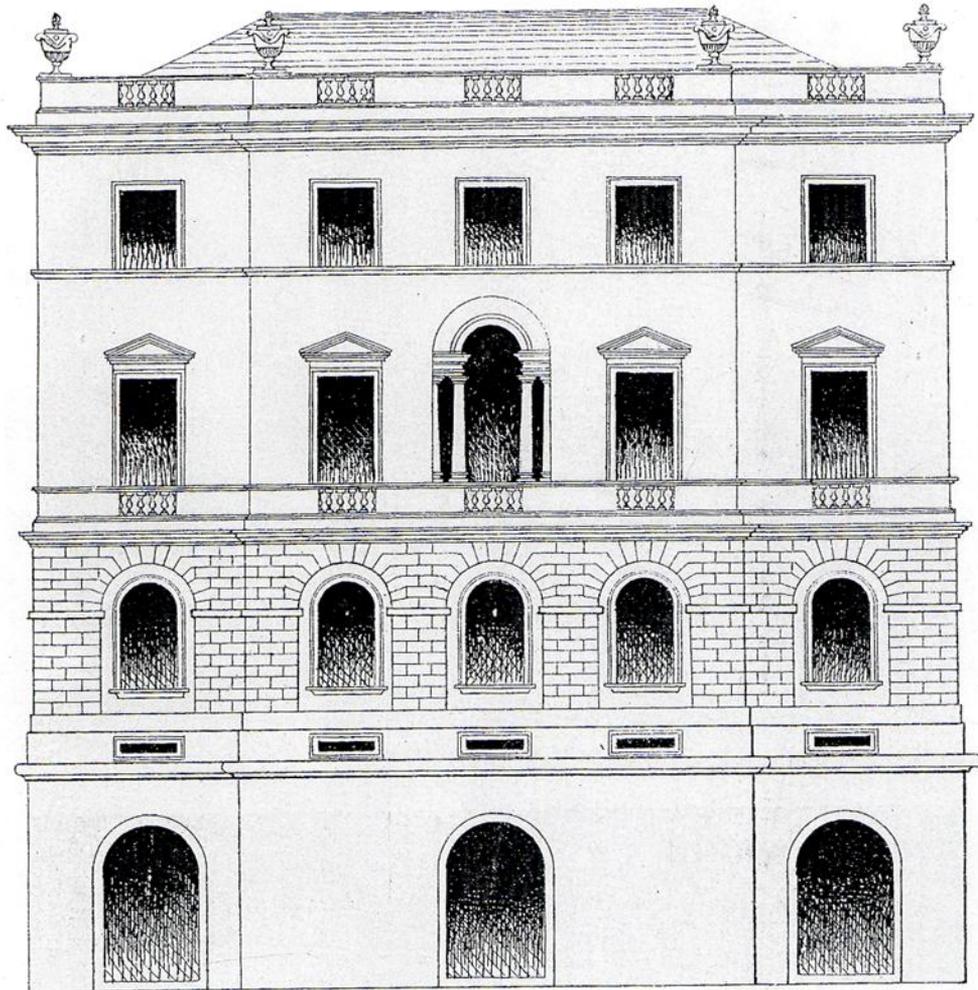

Escala 0,^m005
por metro

Legenda

Parte construida

Parte a construir

ALA DO NORTE

ALÇADO DE TESTA