


Esquema do local onde foi derrubado um candeeiro da iluminação pública, pela viatura n.º 70=MT-25-67, da Limpeza Pública, em 8-9-961.

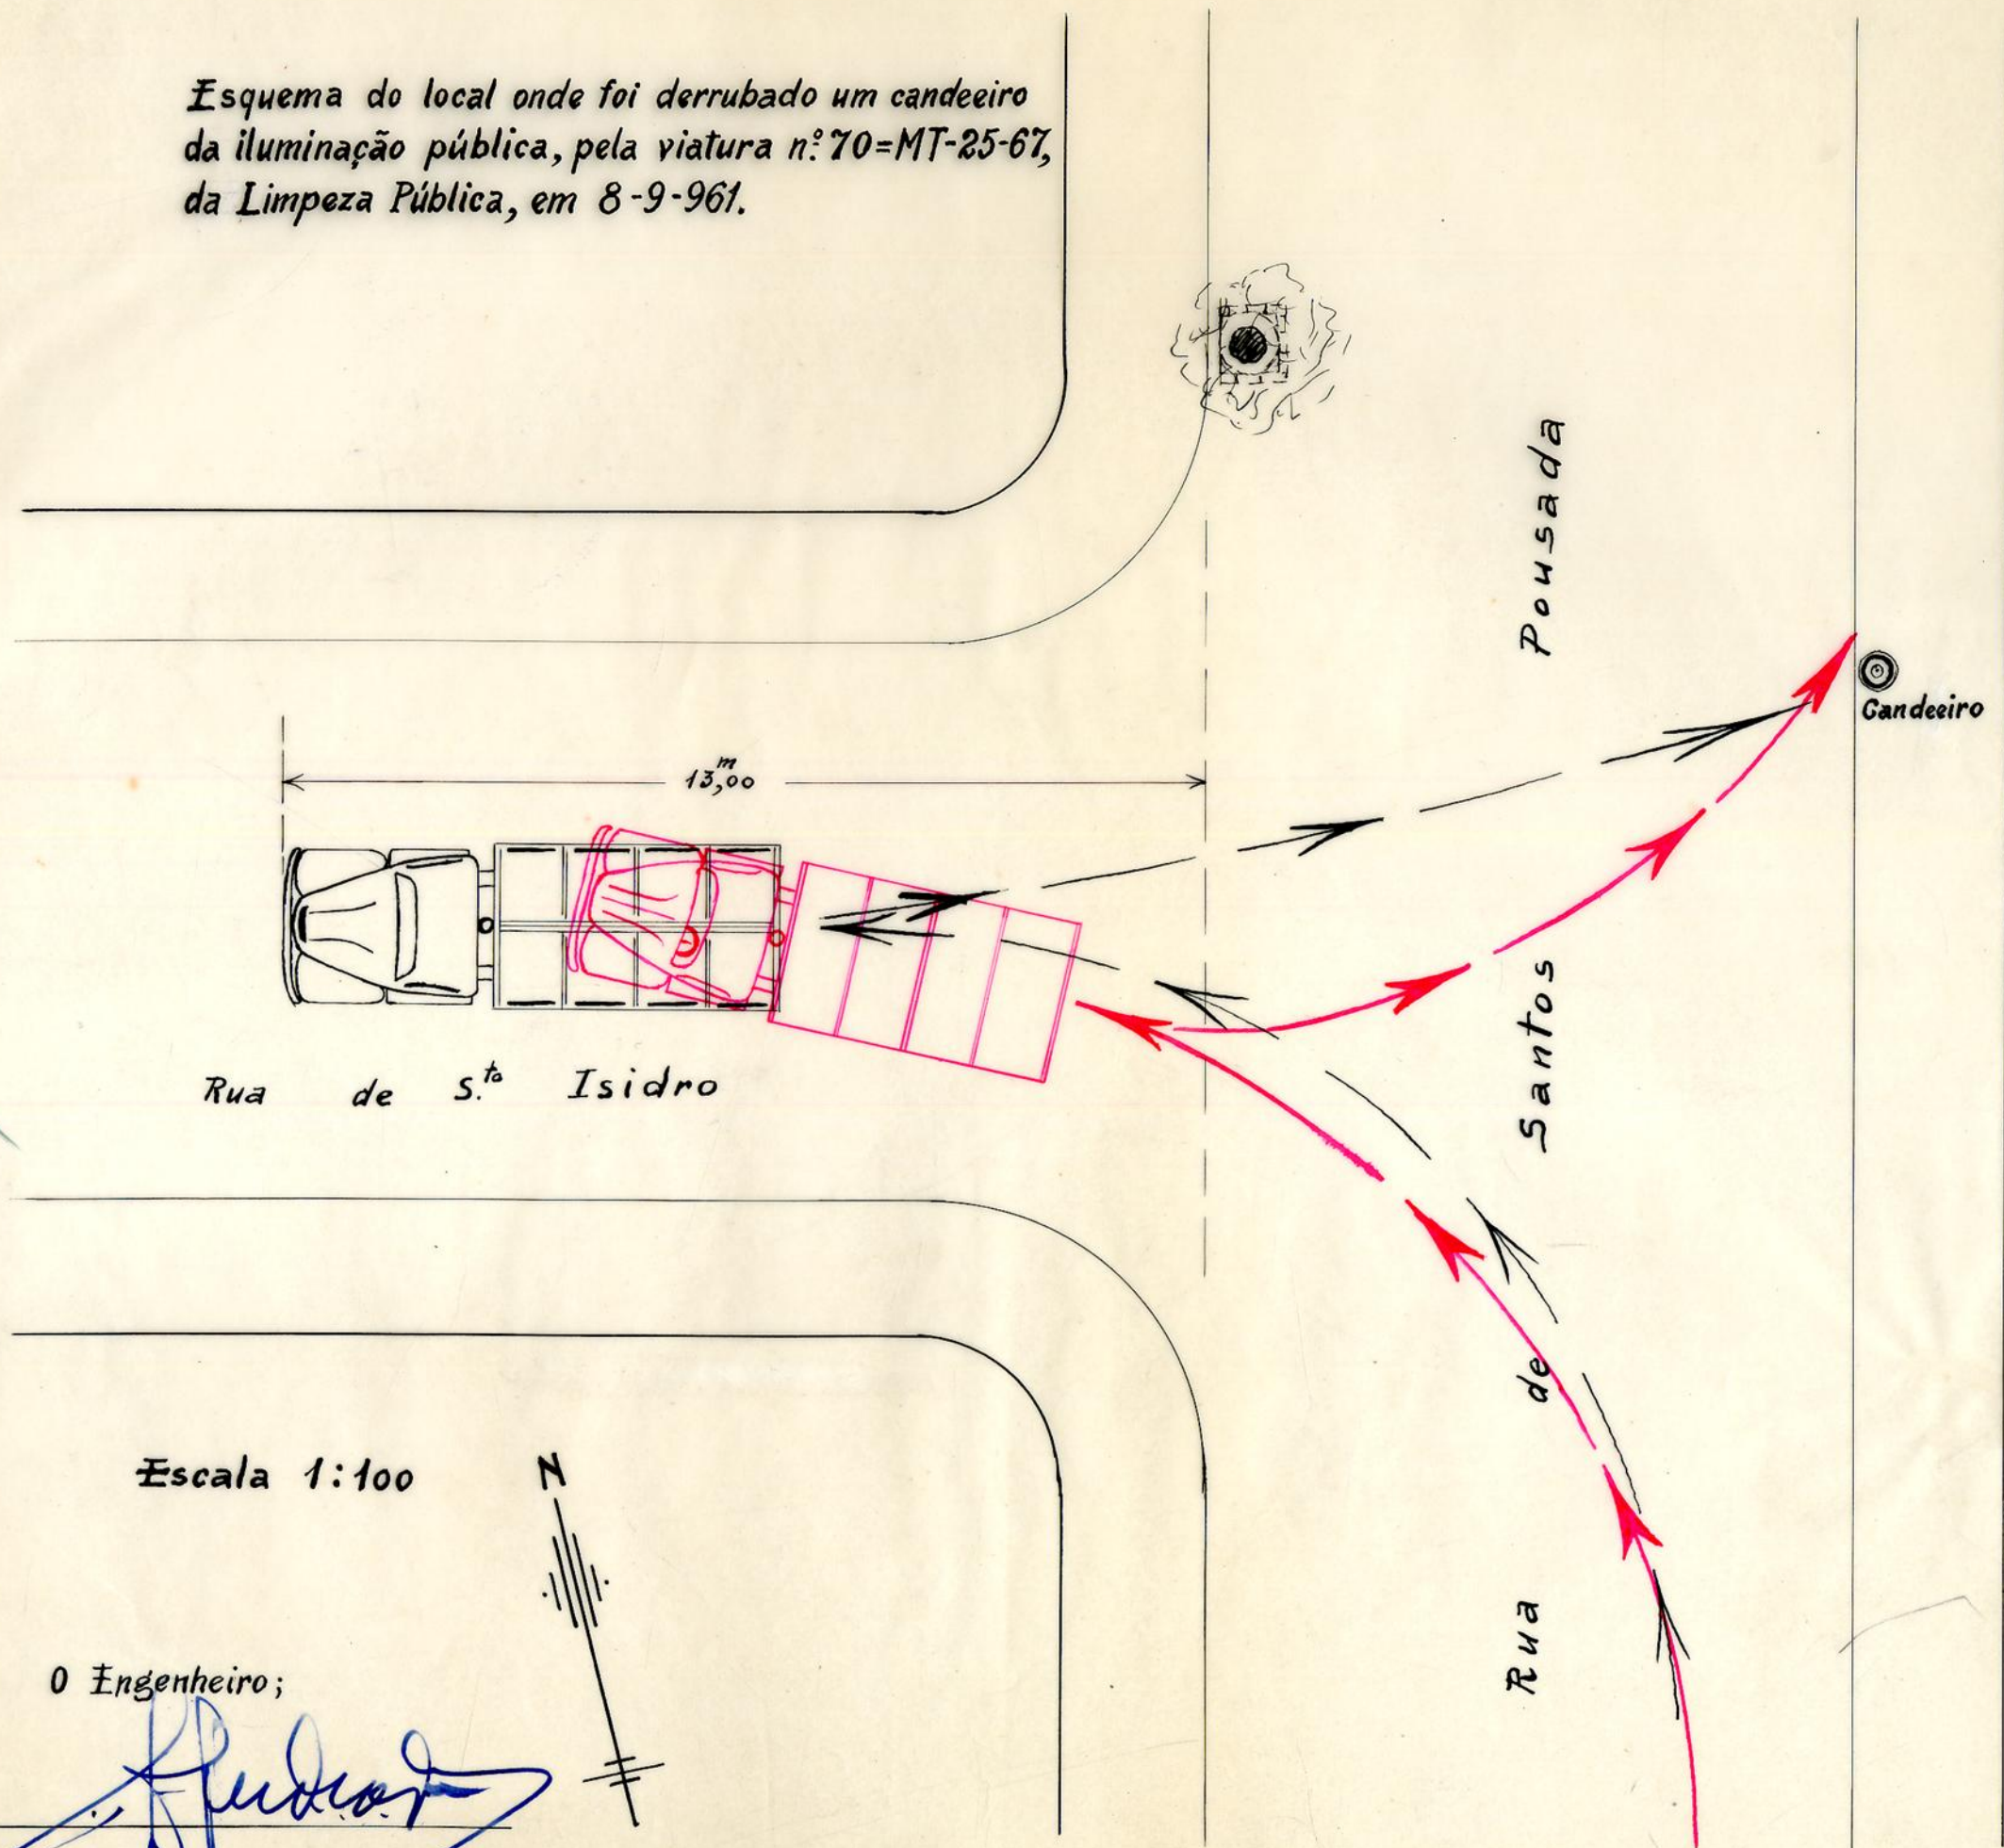


Escala 1:100

O Engenheiro;

*[Signature]*

(1) 2-SA/TCC-C / NES 8°4



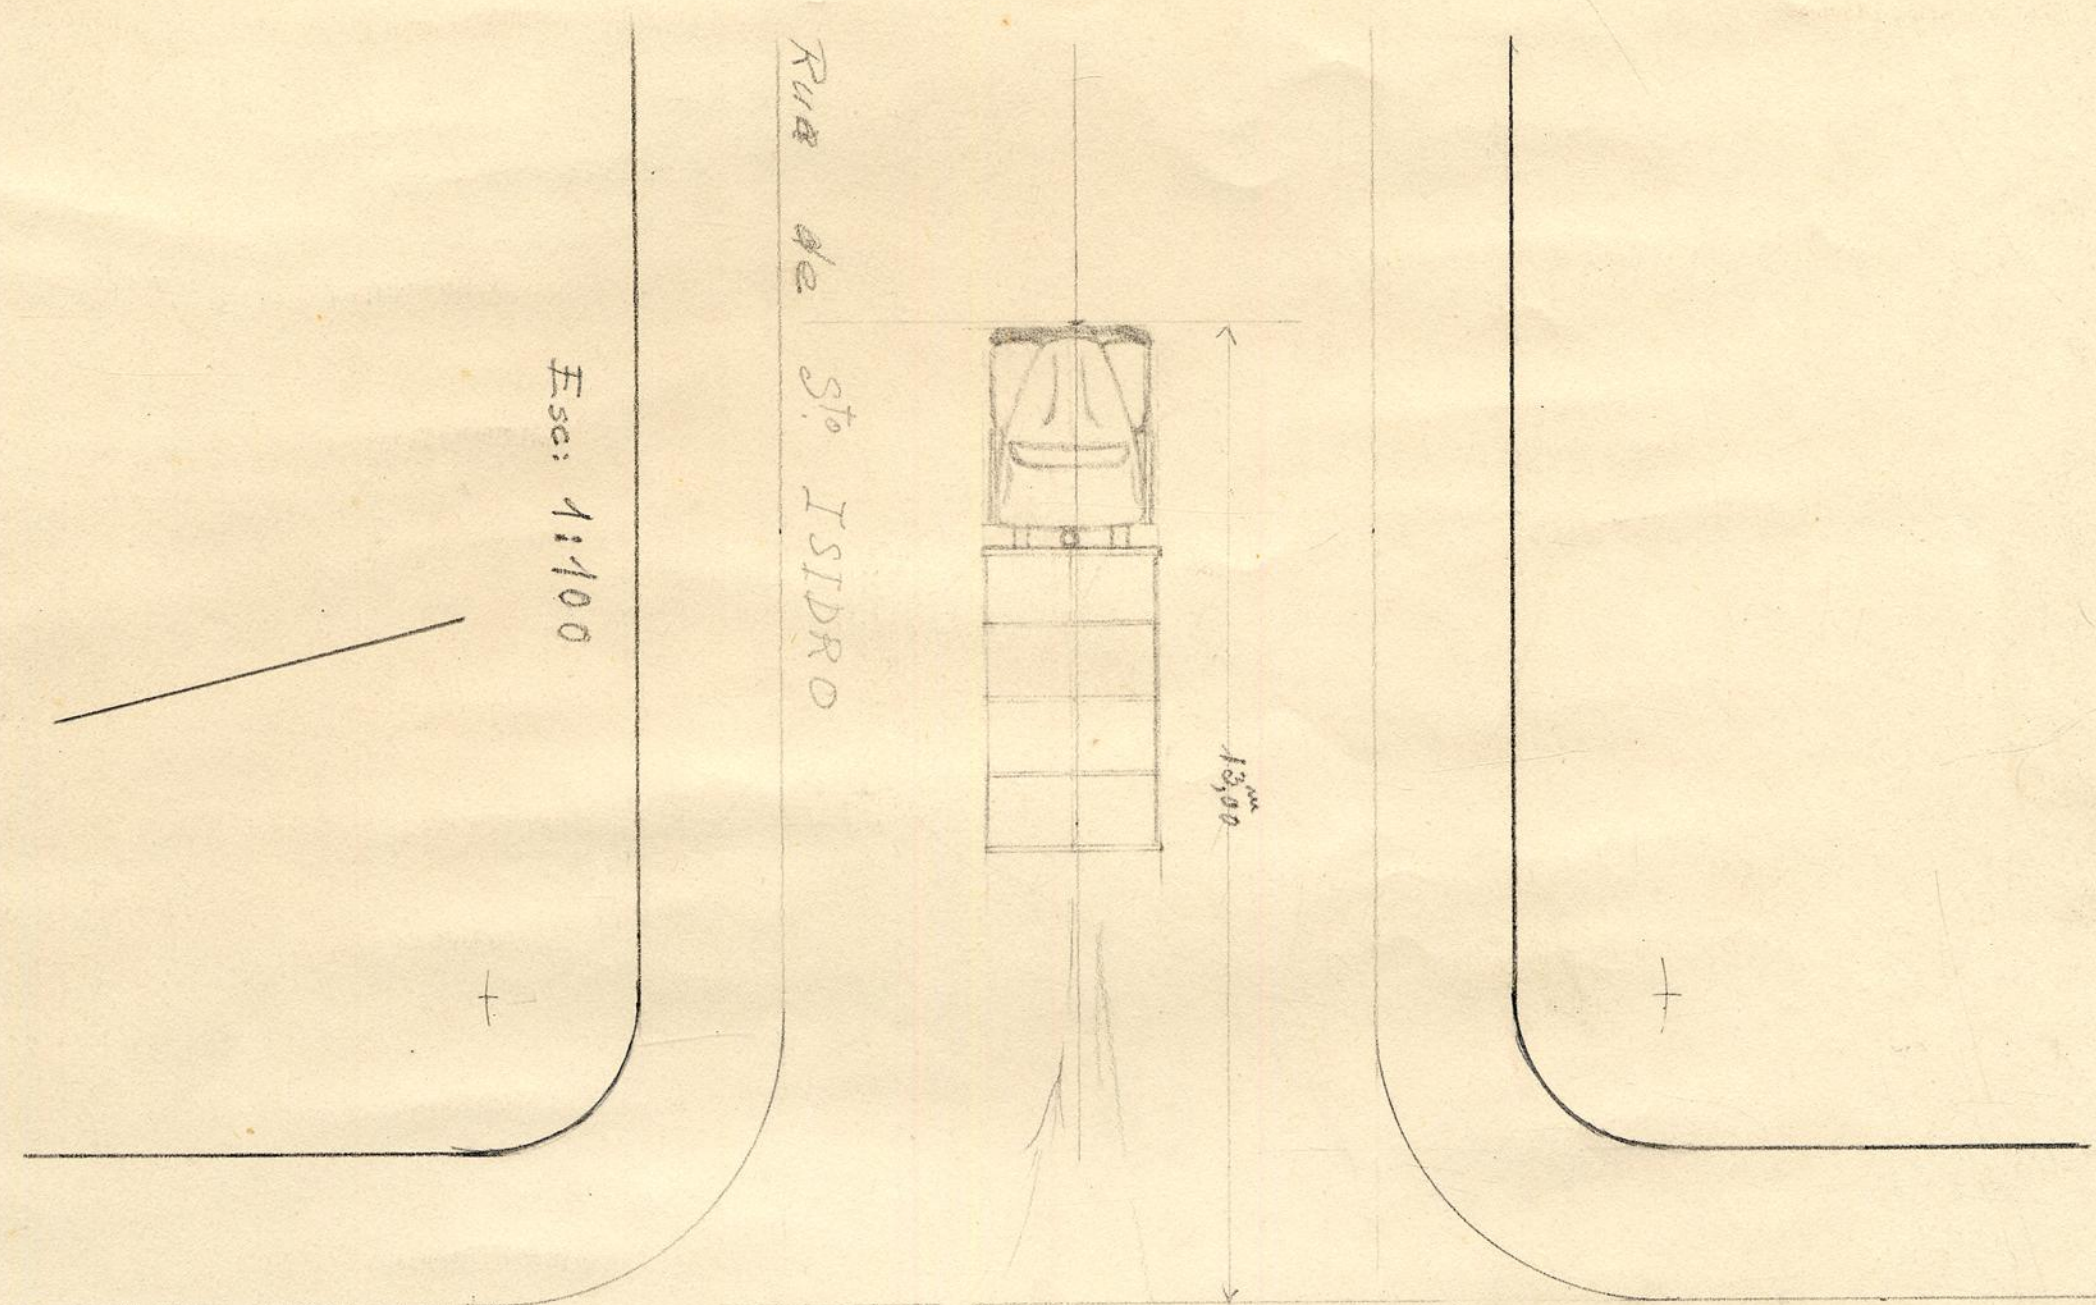

Esc: 1:100

Rua de St. ISIDRO

13,00

Rua de Santos

Pouso