


Município do Porto.

Gregueria do Bomfim. Alinhamento da Travessa da Lomba.

Planta mostrando banhado a tinta vermelha a porção de terreno que ficou a uso publico, em virtude do alinhamento a que teve de sujeitar-se a casa que Jose Augusto Monteiro construiu nesta travessa, comprehendendo uma superficie de 32,70 m.². Confronta do Norte com a Travessa da Lomba, do Sul com o expropriado, Jose Augusto Monteiro, do Nascente com terreno de Sebastião Jose Ferreira Montinho e do Poente com casa de Manoel Nunes Pereira da Matta.

Escala $\frac{1}{500}$

Porto e Paços do Concelho.

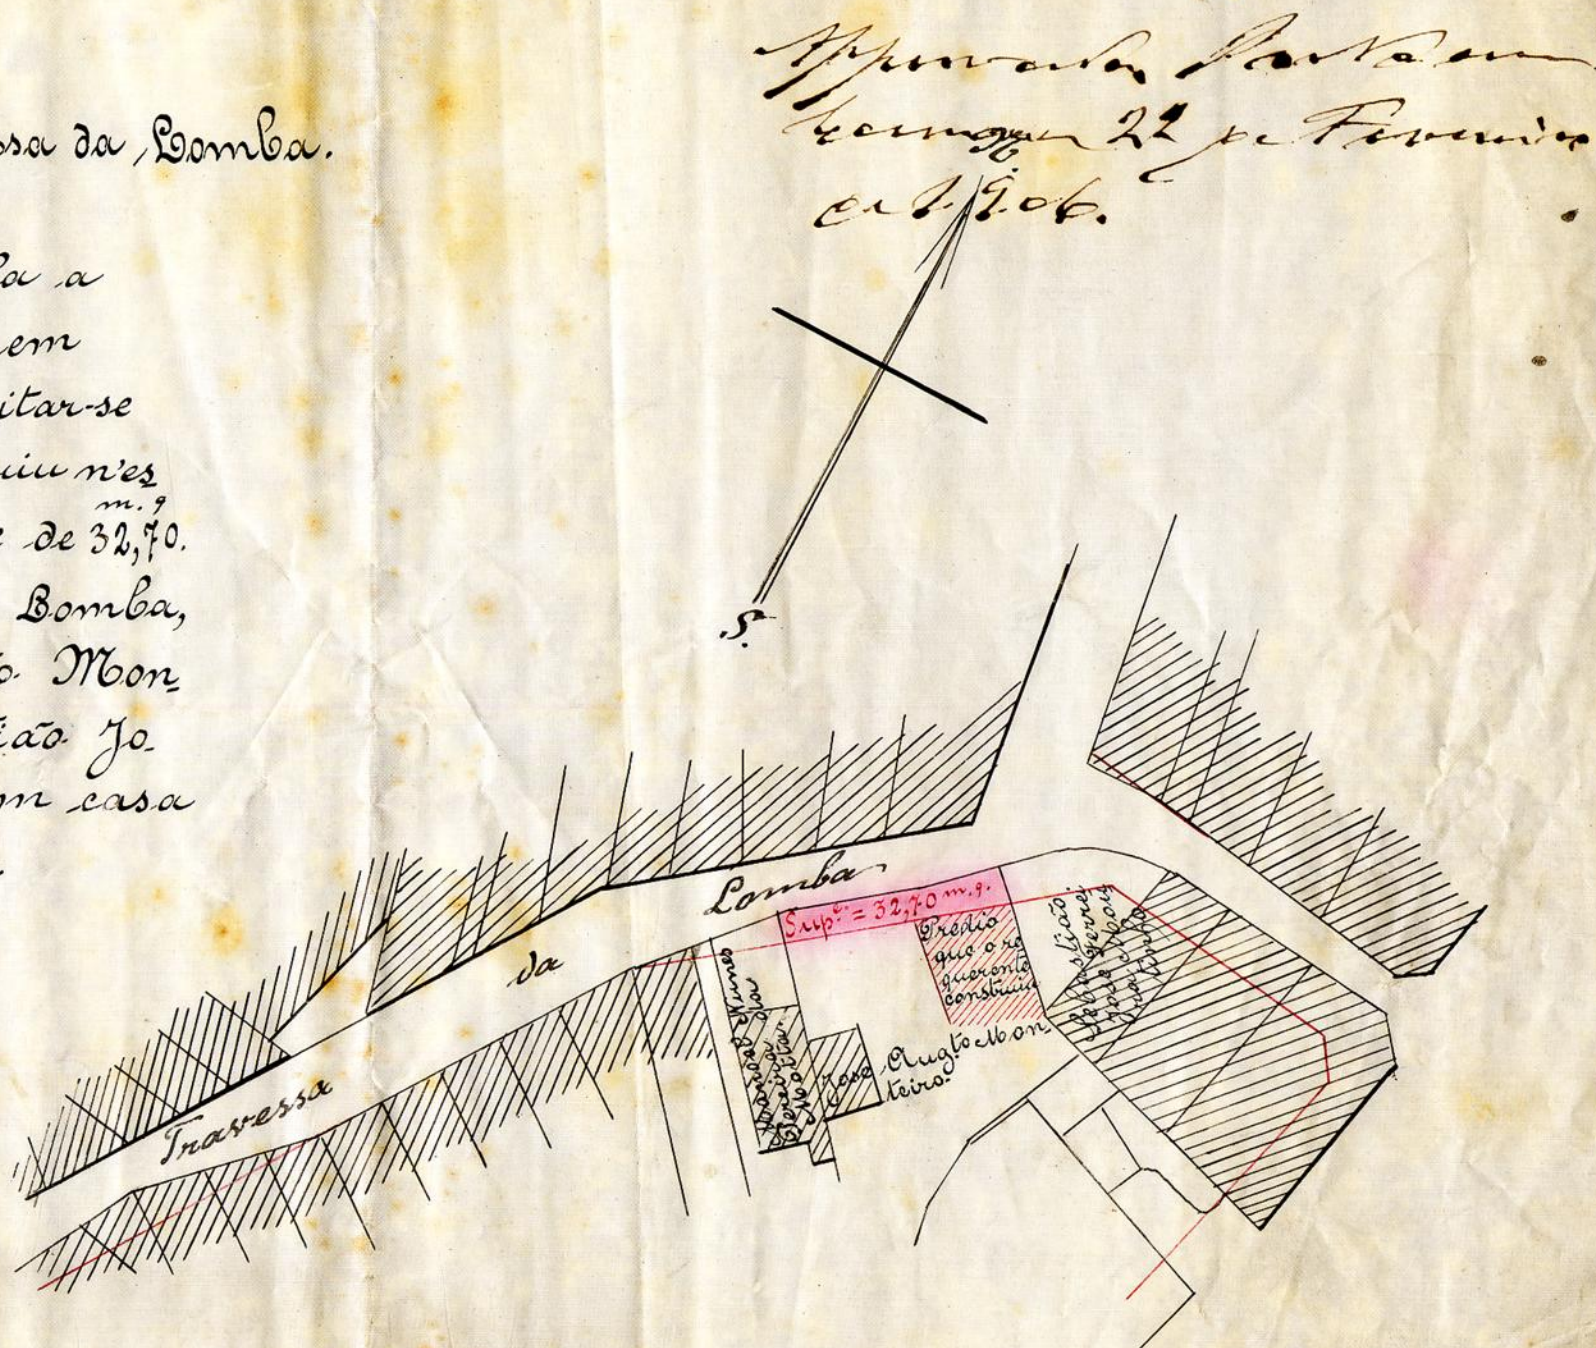

88-54/TOD-G-1906