

PERIODO DE TERMINO DA INFORMAÇÃO

ATO EM CAMARA 11 de

Julho de 1912

O PRESIDENTE



Registrado

selo n.º 4270

12-7-912



Antônio
R

Ernesto F. Dias
Chefe da Camara

Chamam Dias Romar, pre-
tende levantar o teto da agua,
fortada do seu predio n.º 190 da
rua das Martyres da Liberdade;
mais pretende modar de posição
o ultimo lance da escada, tudo
na forma que indica os desenhos
juntos. As madeiras, serão de pi-
nho, o telhado de telha francesa e as
tribunas parradas com chapas de ferro
pela face exterior e arrim

Pede a V. Ex.ª. Se.

Digne conceder-
lhe licença

Porto 8 de julho
de 1912 e deves.

pelo requerente

Yazé Rodrigues Teixeira

TIÇÃO

1359

9/12

Licença N.º 959

de 18 de Julho de 1912



O abaixo assignado, mes-
tre d'obras residente á rua de Bello-
monte n.º 140, declara assumir
a responsabilidade da segurança
das operarias, nas termas do res-
pectivo regulamento, na execu-
ção das obras constantes neste re-
querimento. Porto 8 de julho de 1914
e dope.

Ignacio Moreira Parinques

Assinaturas a assignaturas supra.

Porto, 9 de julho de 1914.

Em teu N.º 5-5



N.º Cinco

Alçadão da frente.



Corte em A, B.

278





Alçada do
Pórtico em Câmara II de julho de 1912
Presidente

Ph. King

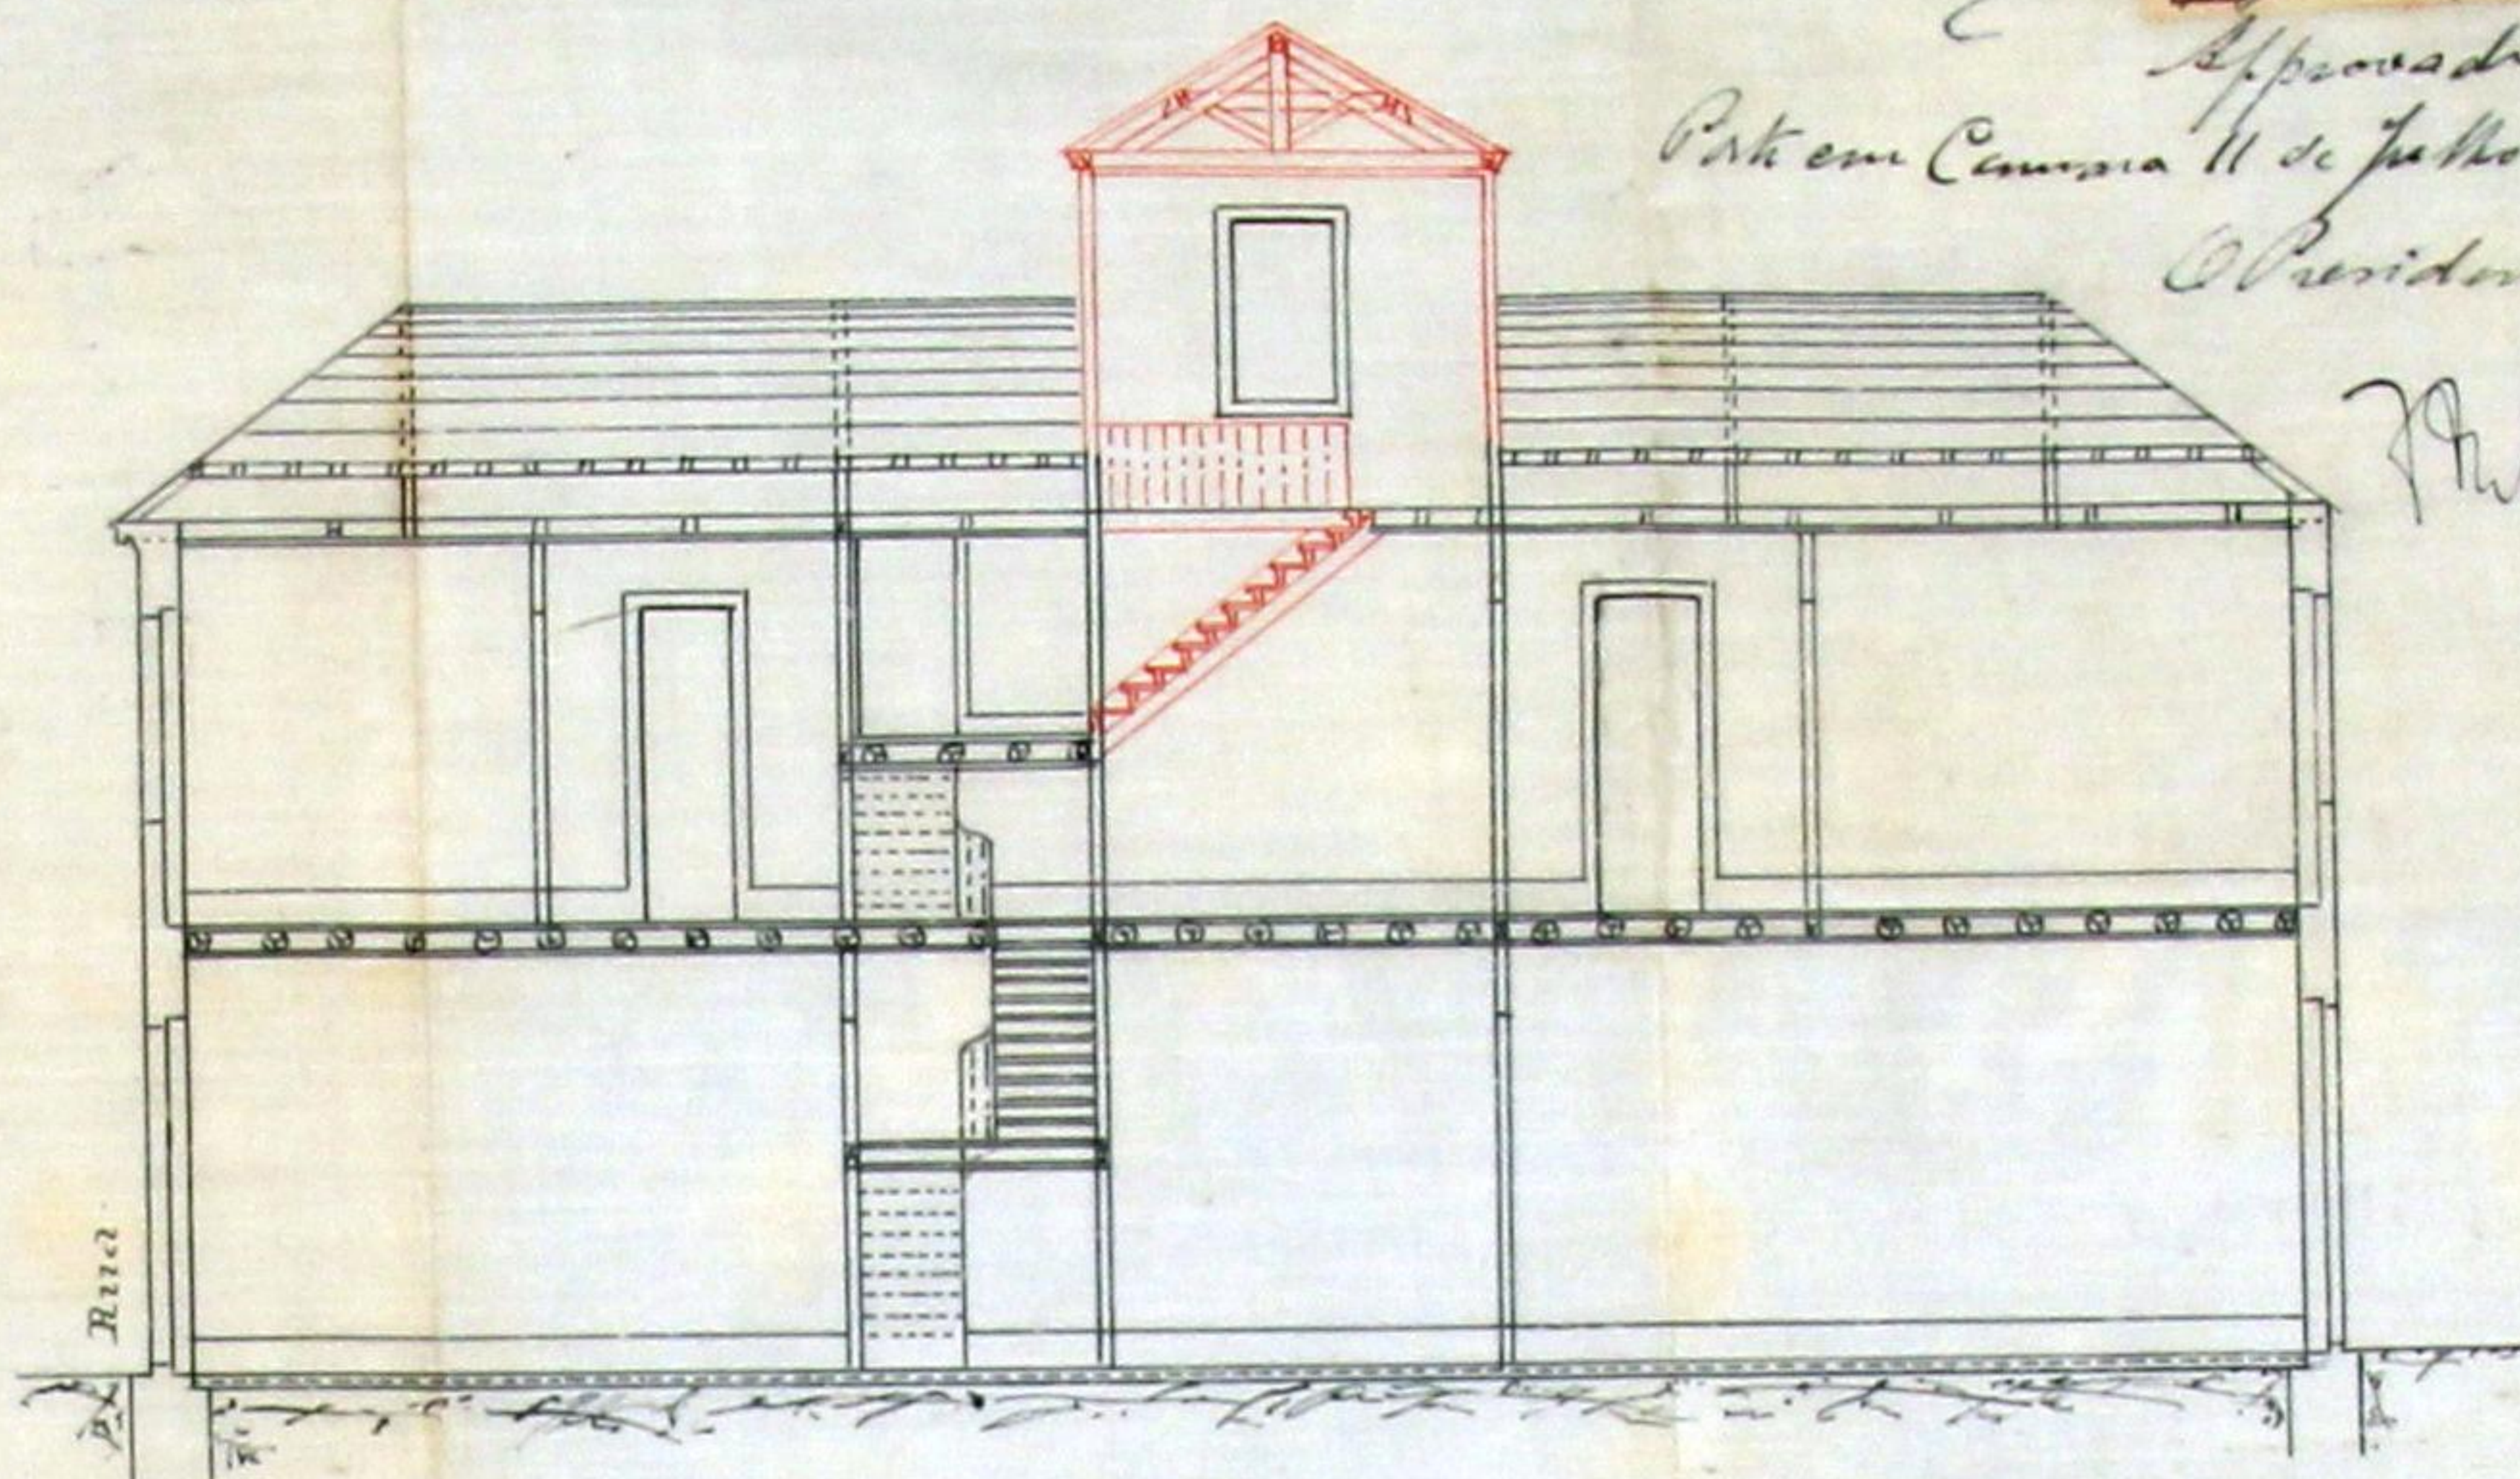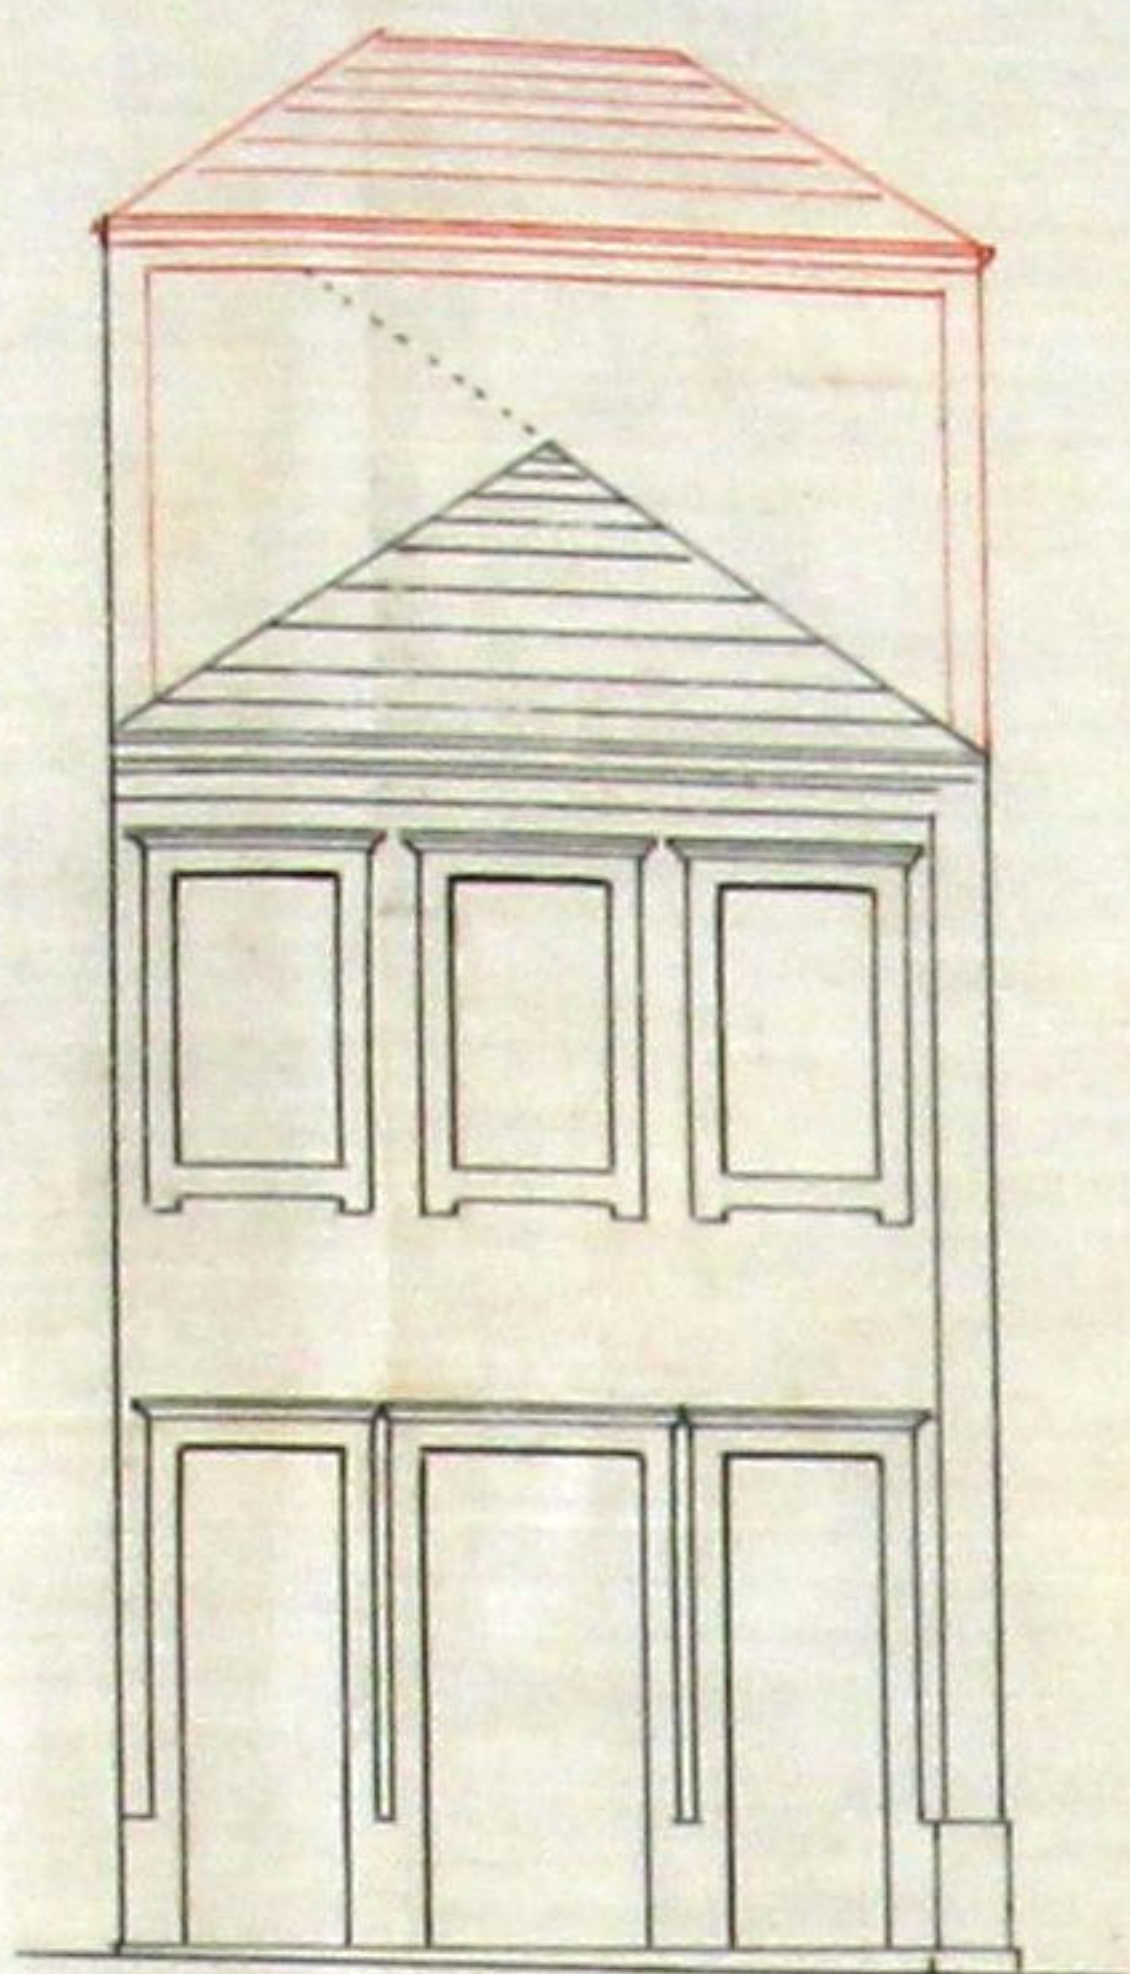

Planta dos telhados dos prédios preexistentes ao requerente.

Corte em C, D.

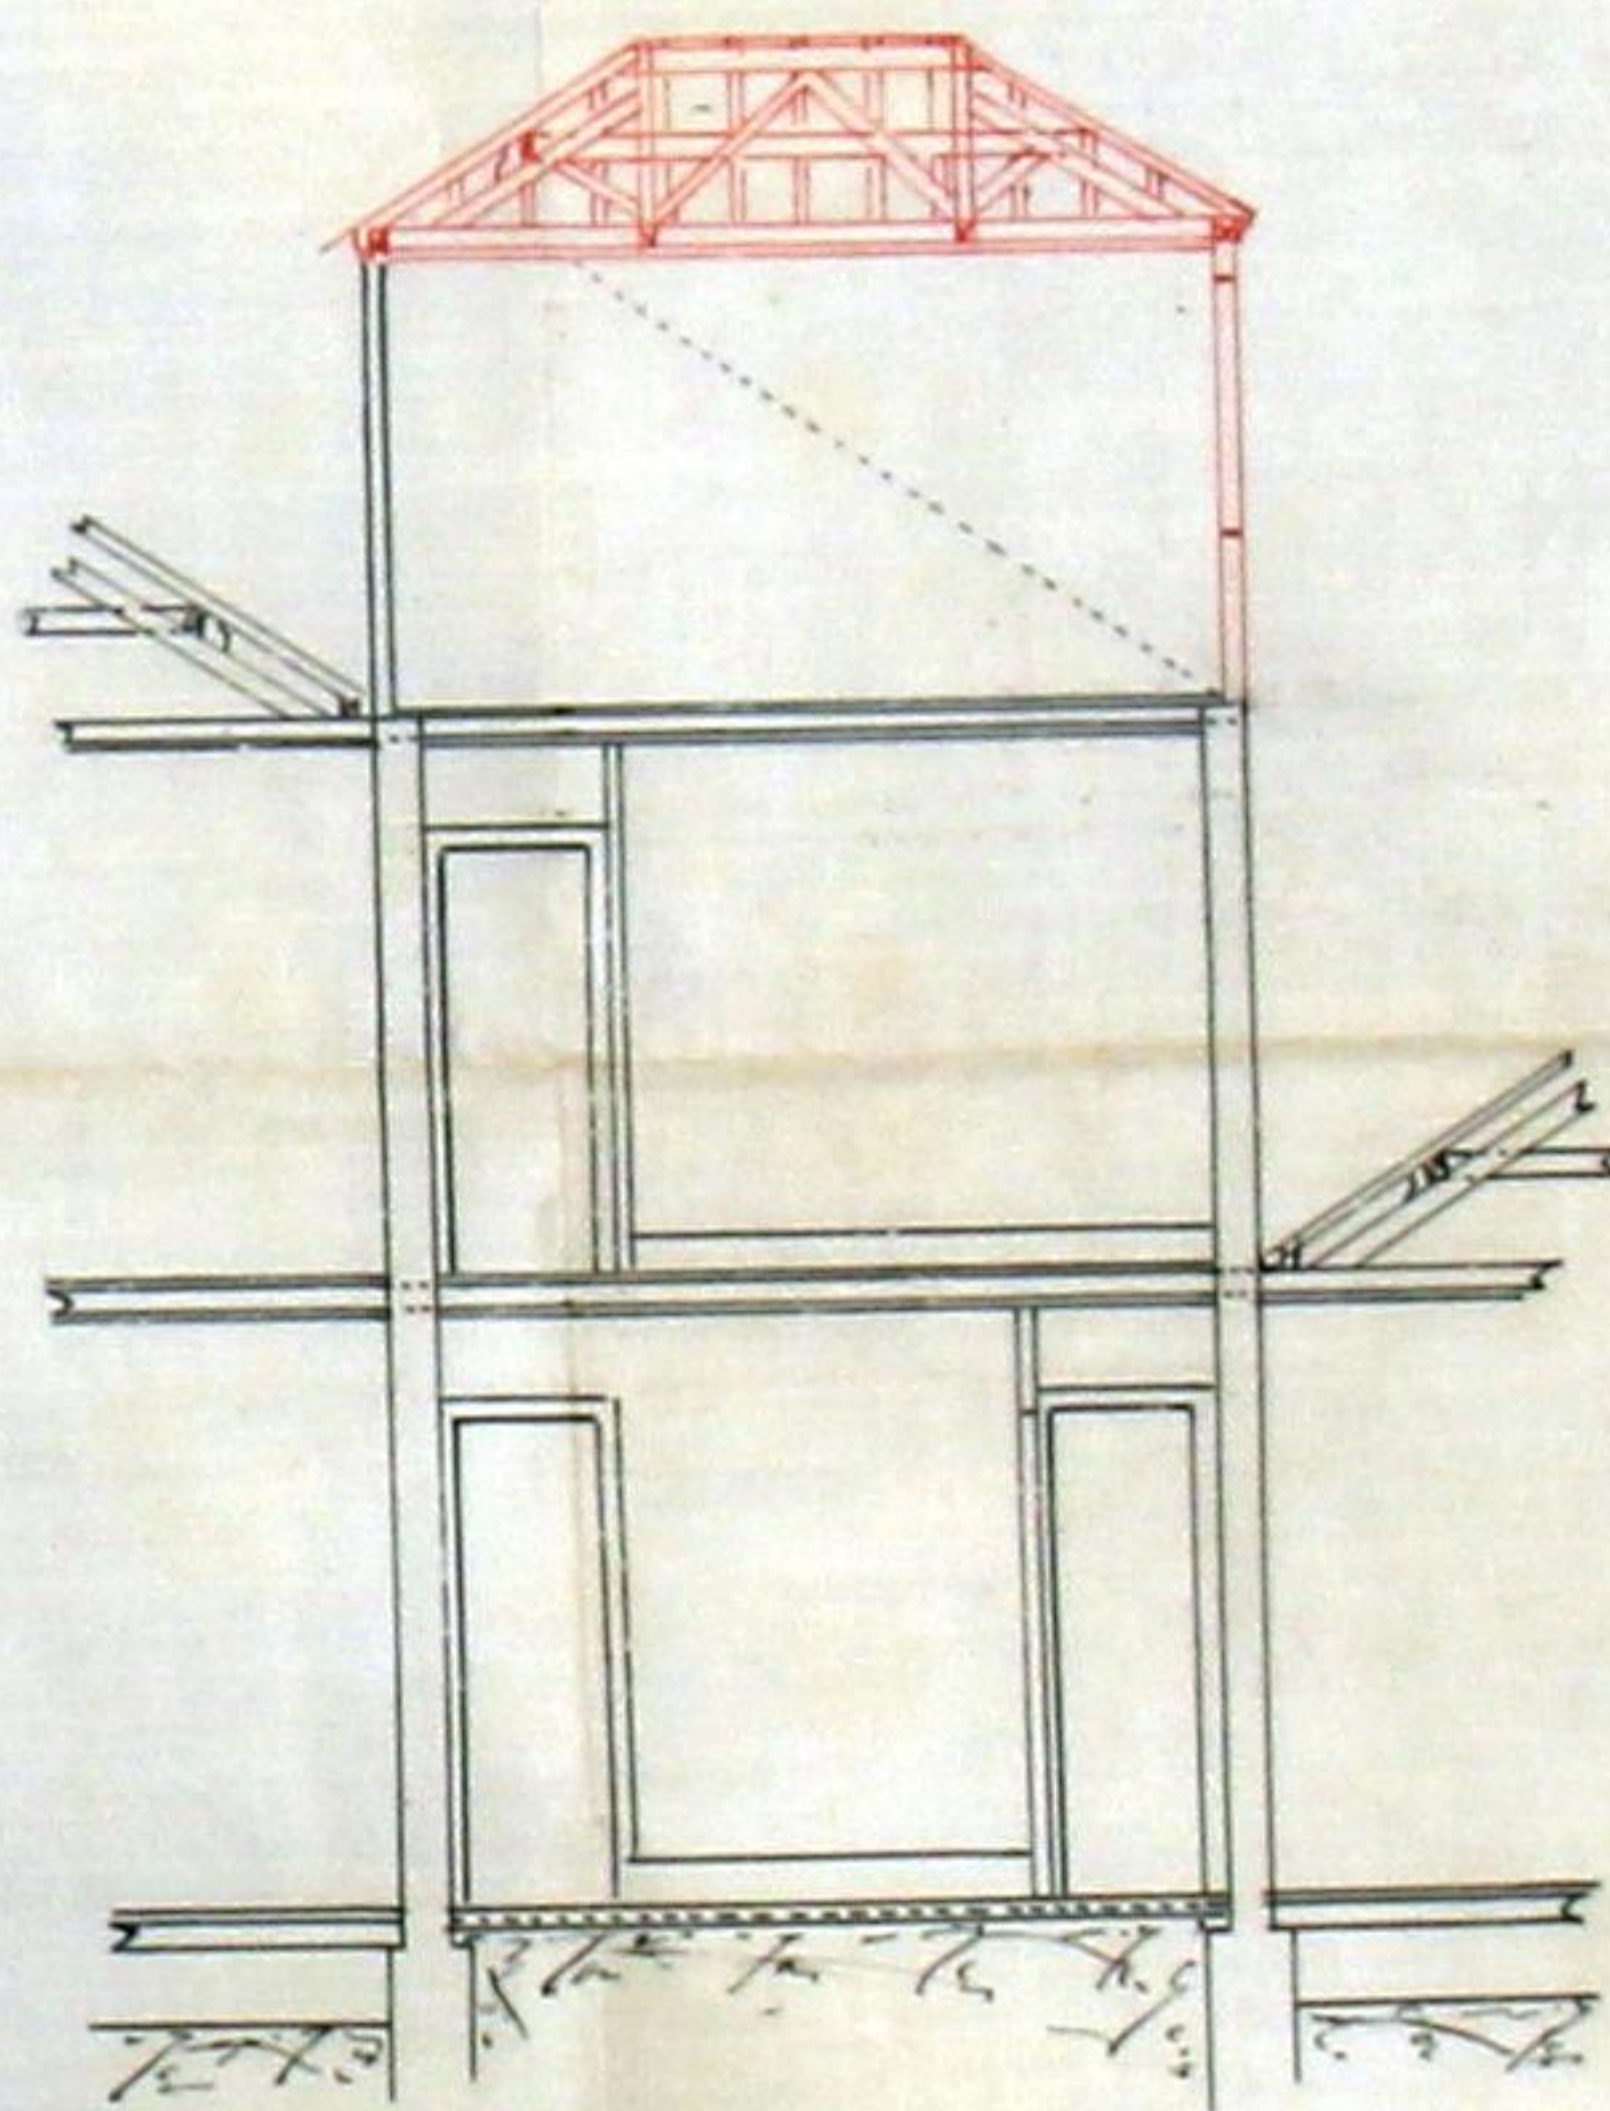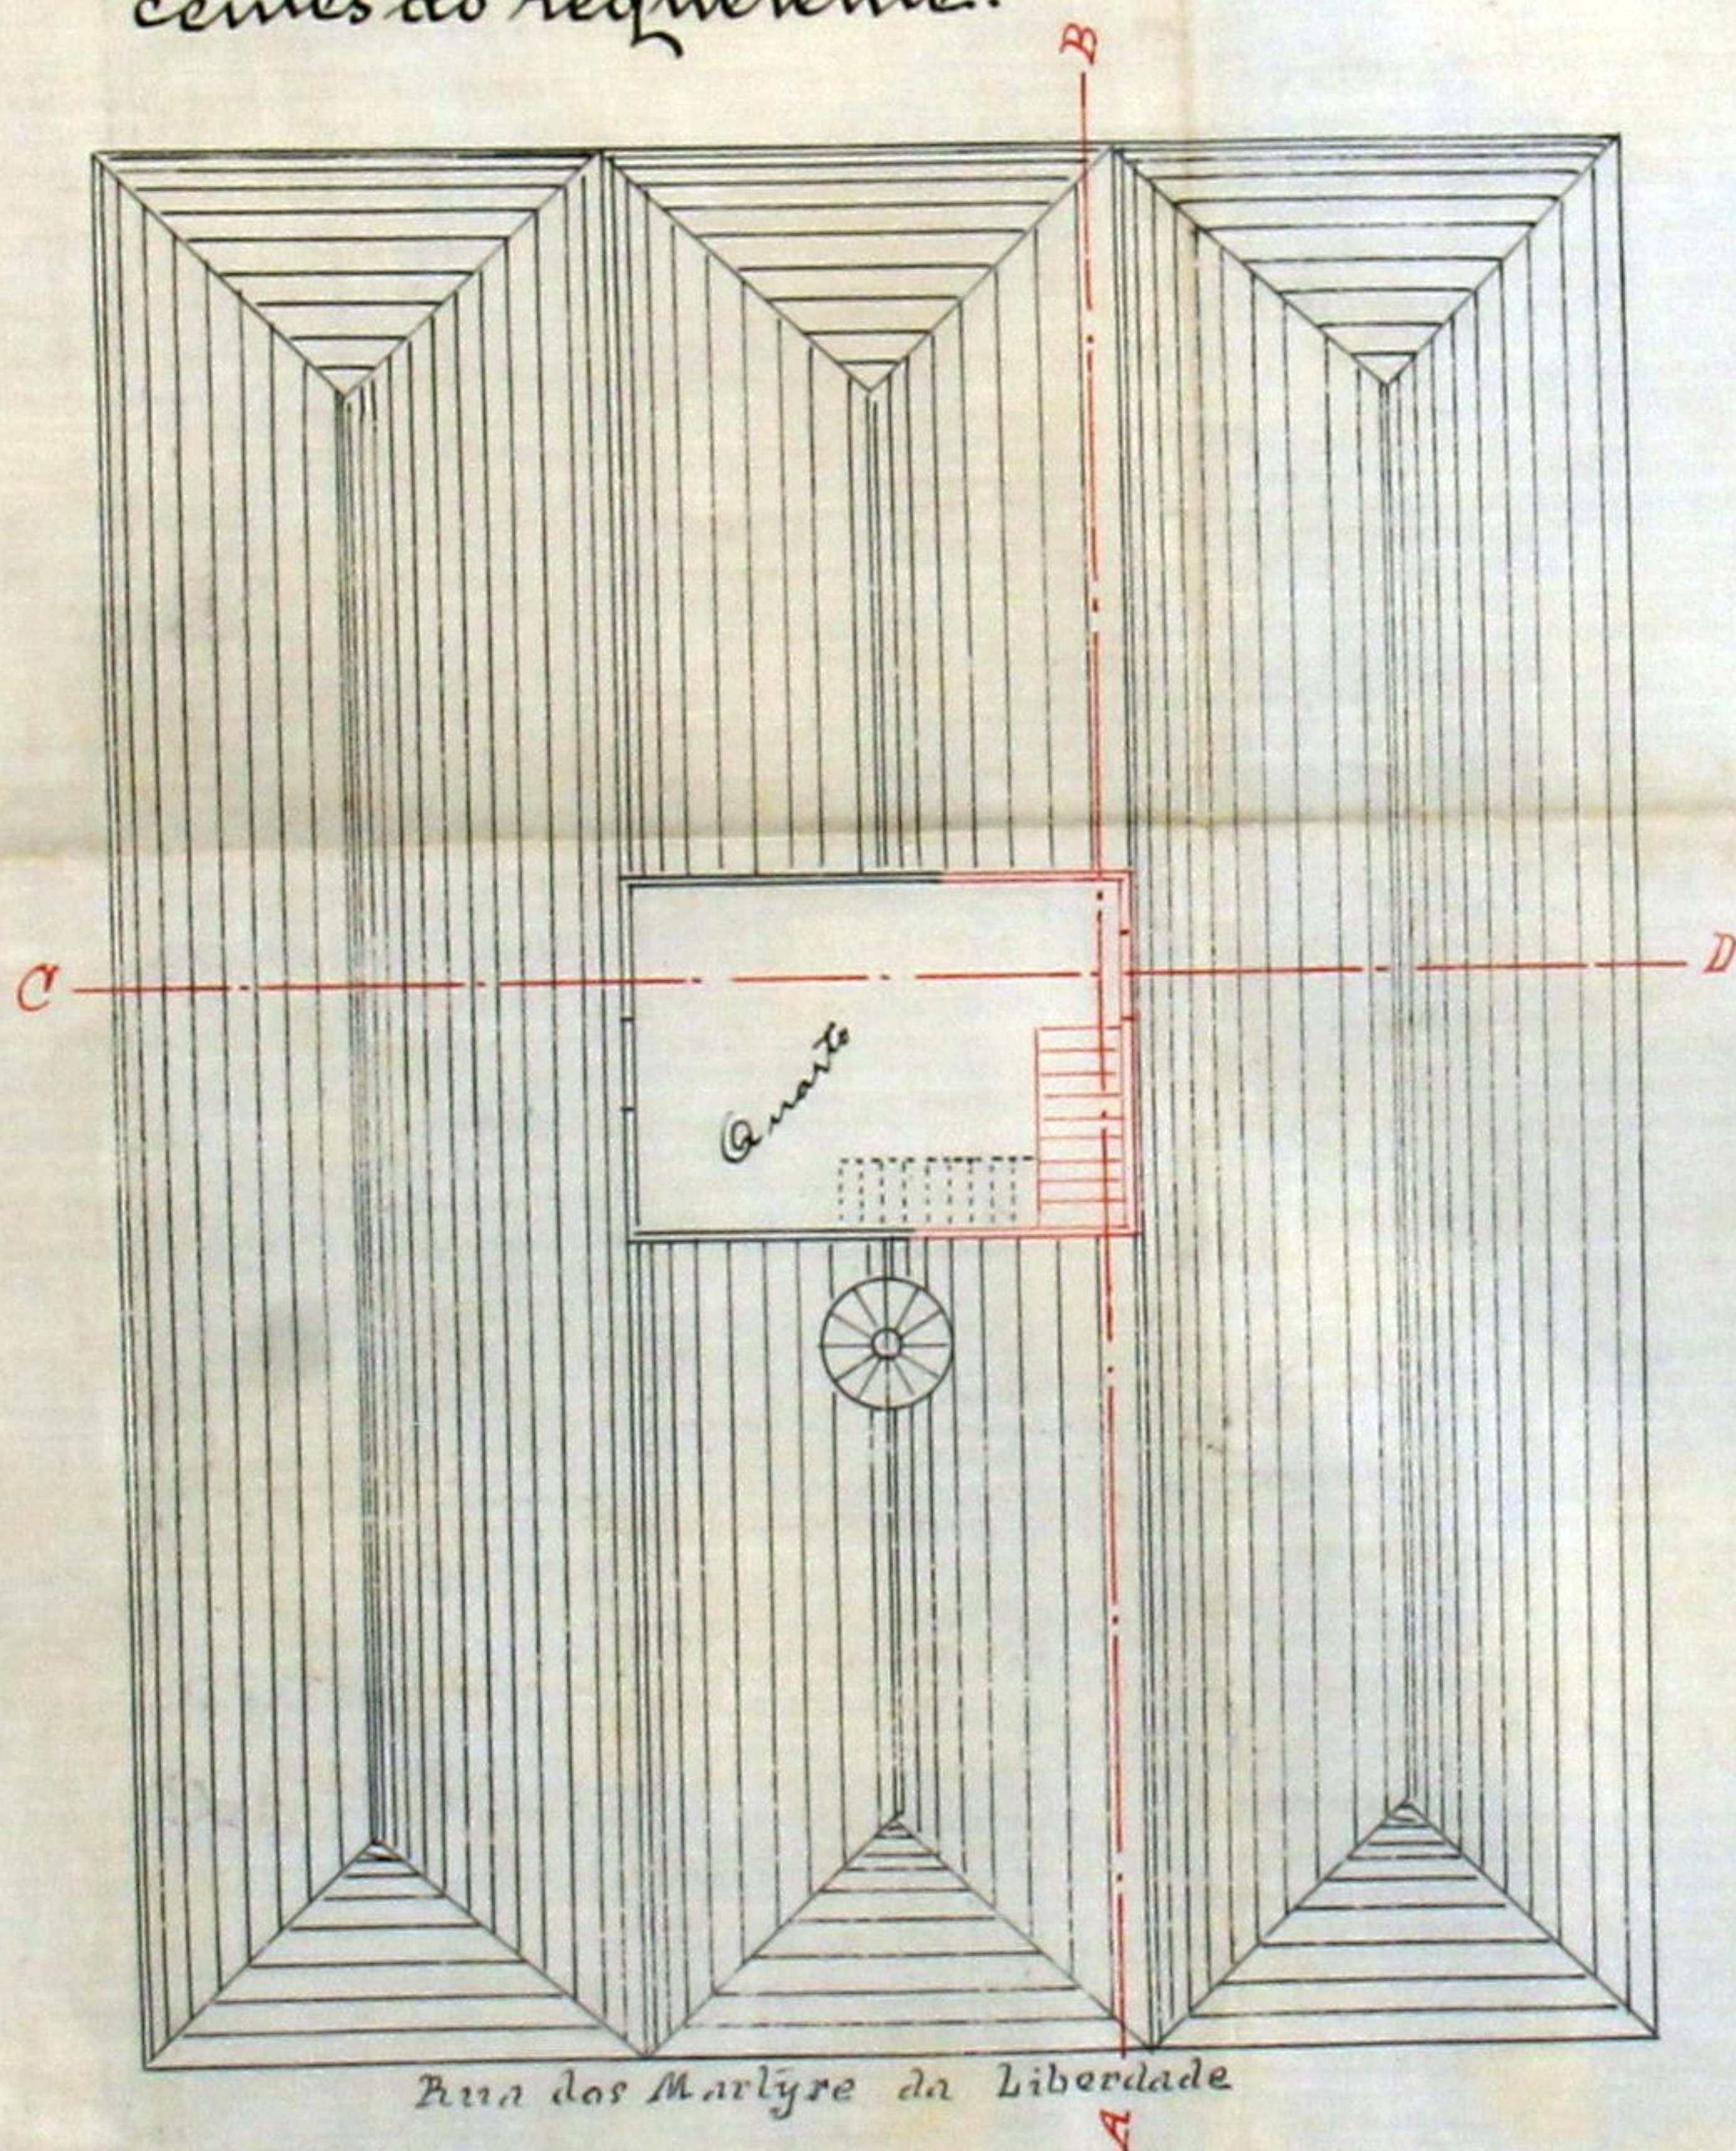

Thomas Dias Romar.
Rua dos Martyres da Liberdade
nº 190

Escala: $\frac{1}{100}$



270 AG
Registo { N.º 135-9 R.E.
Data 7-7-912

Licença { N.º
Data



Camara Municipal do Porto

3.ª Repartição — Obras Publicas

OBRAS DIVERSAS

Especificação da obra: *allear agua furtada e modificar escada*

Requerente: *Thomaz Dias Romar*

Morada:

Situação da obra: *rua Marlyres da Liberdade, 170*

Responsavel: *Ignacio Mor. Domingues (mel. d'ob. dip.)*

Está nos casos do art. 136.º do Cod. de Post. —

Declaração de responsabilidade: *idonea*

Projecto da obra: *Satisfaz*

9-VII-912
Agostinho B. B.


Proprietario
11/7/912
Agostinho B. B.



Municipalidade do Porto

Concede-se licença a Thomas Dias Roman

para que possa alterar as águas-furtadas e modificar a
escaleta do seu Fregues da rua Theatros da Liber-
dade 2.º 190, conforme o projecto que lhe foi apro-
vado em 11 de corrente

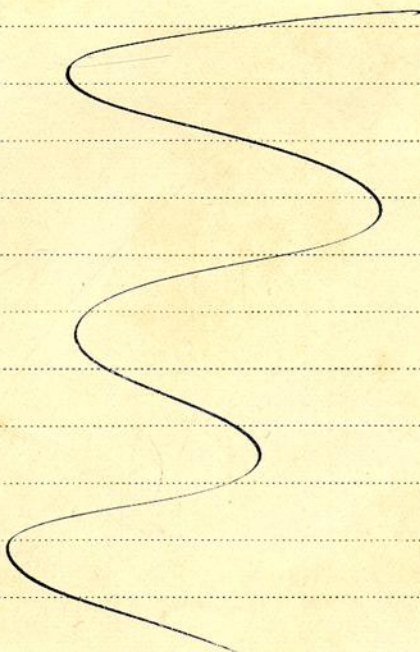

Porto e Paços do Concelho, 18 de Julho de 1912

Arnaldo Caminho Branco

1.º Official Engenheiro-Jefe

Engenheiro Chefe da 3.ª Repartição, subscrevi.

Pe PRESIDENTE,

J. Guilherme Parada

molumentos para a Camara

mil réis.
23. Coelhos

Registada.

Lamir

Depositou na thesouraria do Concelho a quantia de

réis, conforme a guia n.º