

DEFERIDO NOS TERMOS DA INFORMAÇÃO
PORTO EM CAMARA 8 de

Agosto de 1912

pel O PRESIDENTE

João Marques



Registrado
sob o n.º 4818
9-8-912



J. Dias

2ª REPARTIÇÃO

N.º 3164

19 de Agosto de 1912

Exma. Camara Municipal do Porto

João Marques precisando mandar construir n'um terre-
no que possui na RUA de SERPA PINTO n.º 513 a 515 um arma-
zen conforme o projecto junto, que é destinado a arma-
zenar cal e madeiras, que será construido com paredes
de perpeanho, e o telhado coberta com tenha typo Mar-
selha

Vem pedir a V. Excia se digne
conceder-lhe licença para po-
der proceder á construcção do
referido armazem.

Porto, 5 de Agosto de 1912

pelo requerente

Eu, o requerente, João Marques, s.º Oliveira

Para entrada no Cofre Municipal, da quantia
de Rs. 10000, a que se refere a informação
da repartição tecnica junta ao presente requeri-
mento, foi passada a guia N.º 654, n.º esta data,
Rep.ª da Fazenda Mp.ª 17 de Agosto de 1912

1539

R.E.

3ª REPARTIÇÃO

Registo 1539

7-8-912

Licença N.º 1088
de 19 de Agosto de 1912



407
AG



Exma Camara Municipal do Porto

O abaixo assignado declara assumir a responsabilidade nos termos do regulamento de 6 de Junho de 1895 sobre segurança dos operarios pela execução da obra constante da construcção d'um armazem que o Sr. João Marques deoja mandar construir na rua de Serpa Pinto nº

Porto, 5 de Agosto de 1912

Joaquim Francisco Pereira

Reconheço a assignatura supra
Porto, 7 de Agosto de 1912
José Teófilo de S. S.



Approvado
Pelo em Câmara 8 d'Agosto de 1912
Pelo Presidente
J. J. Vaz



Projecto

a que se refere o requerimento


de

João Marques


Escala

1/100


Alçado principal

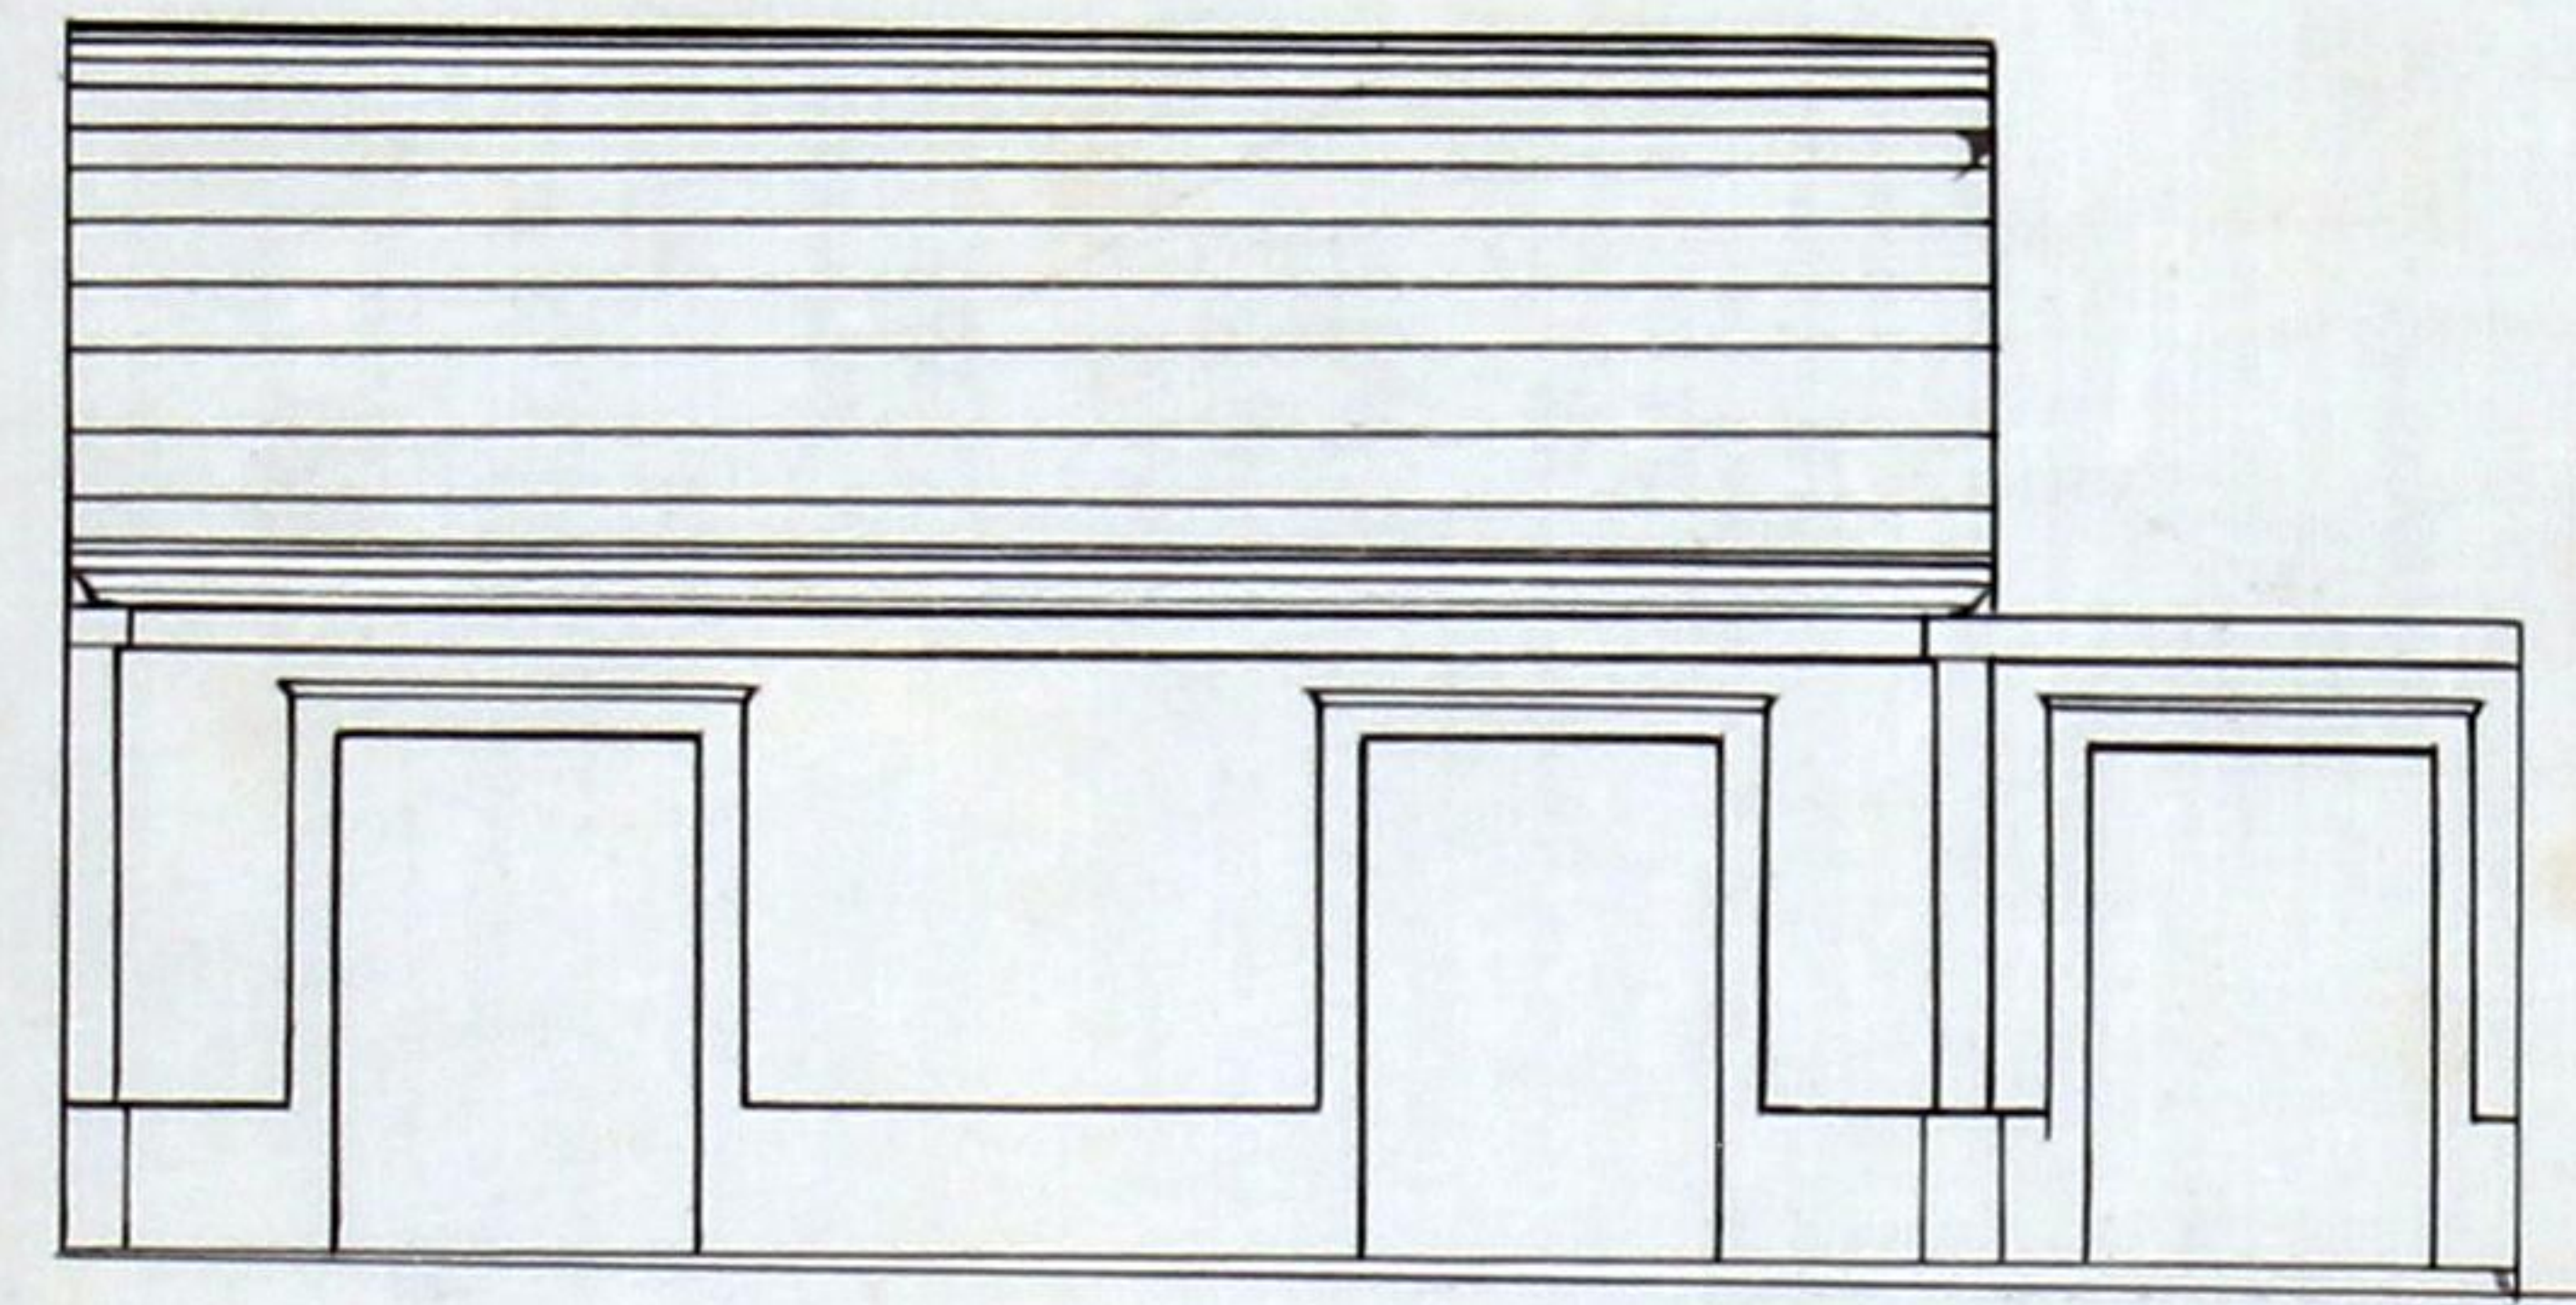


Alçado lateral

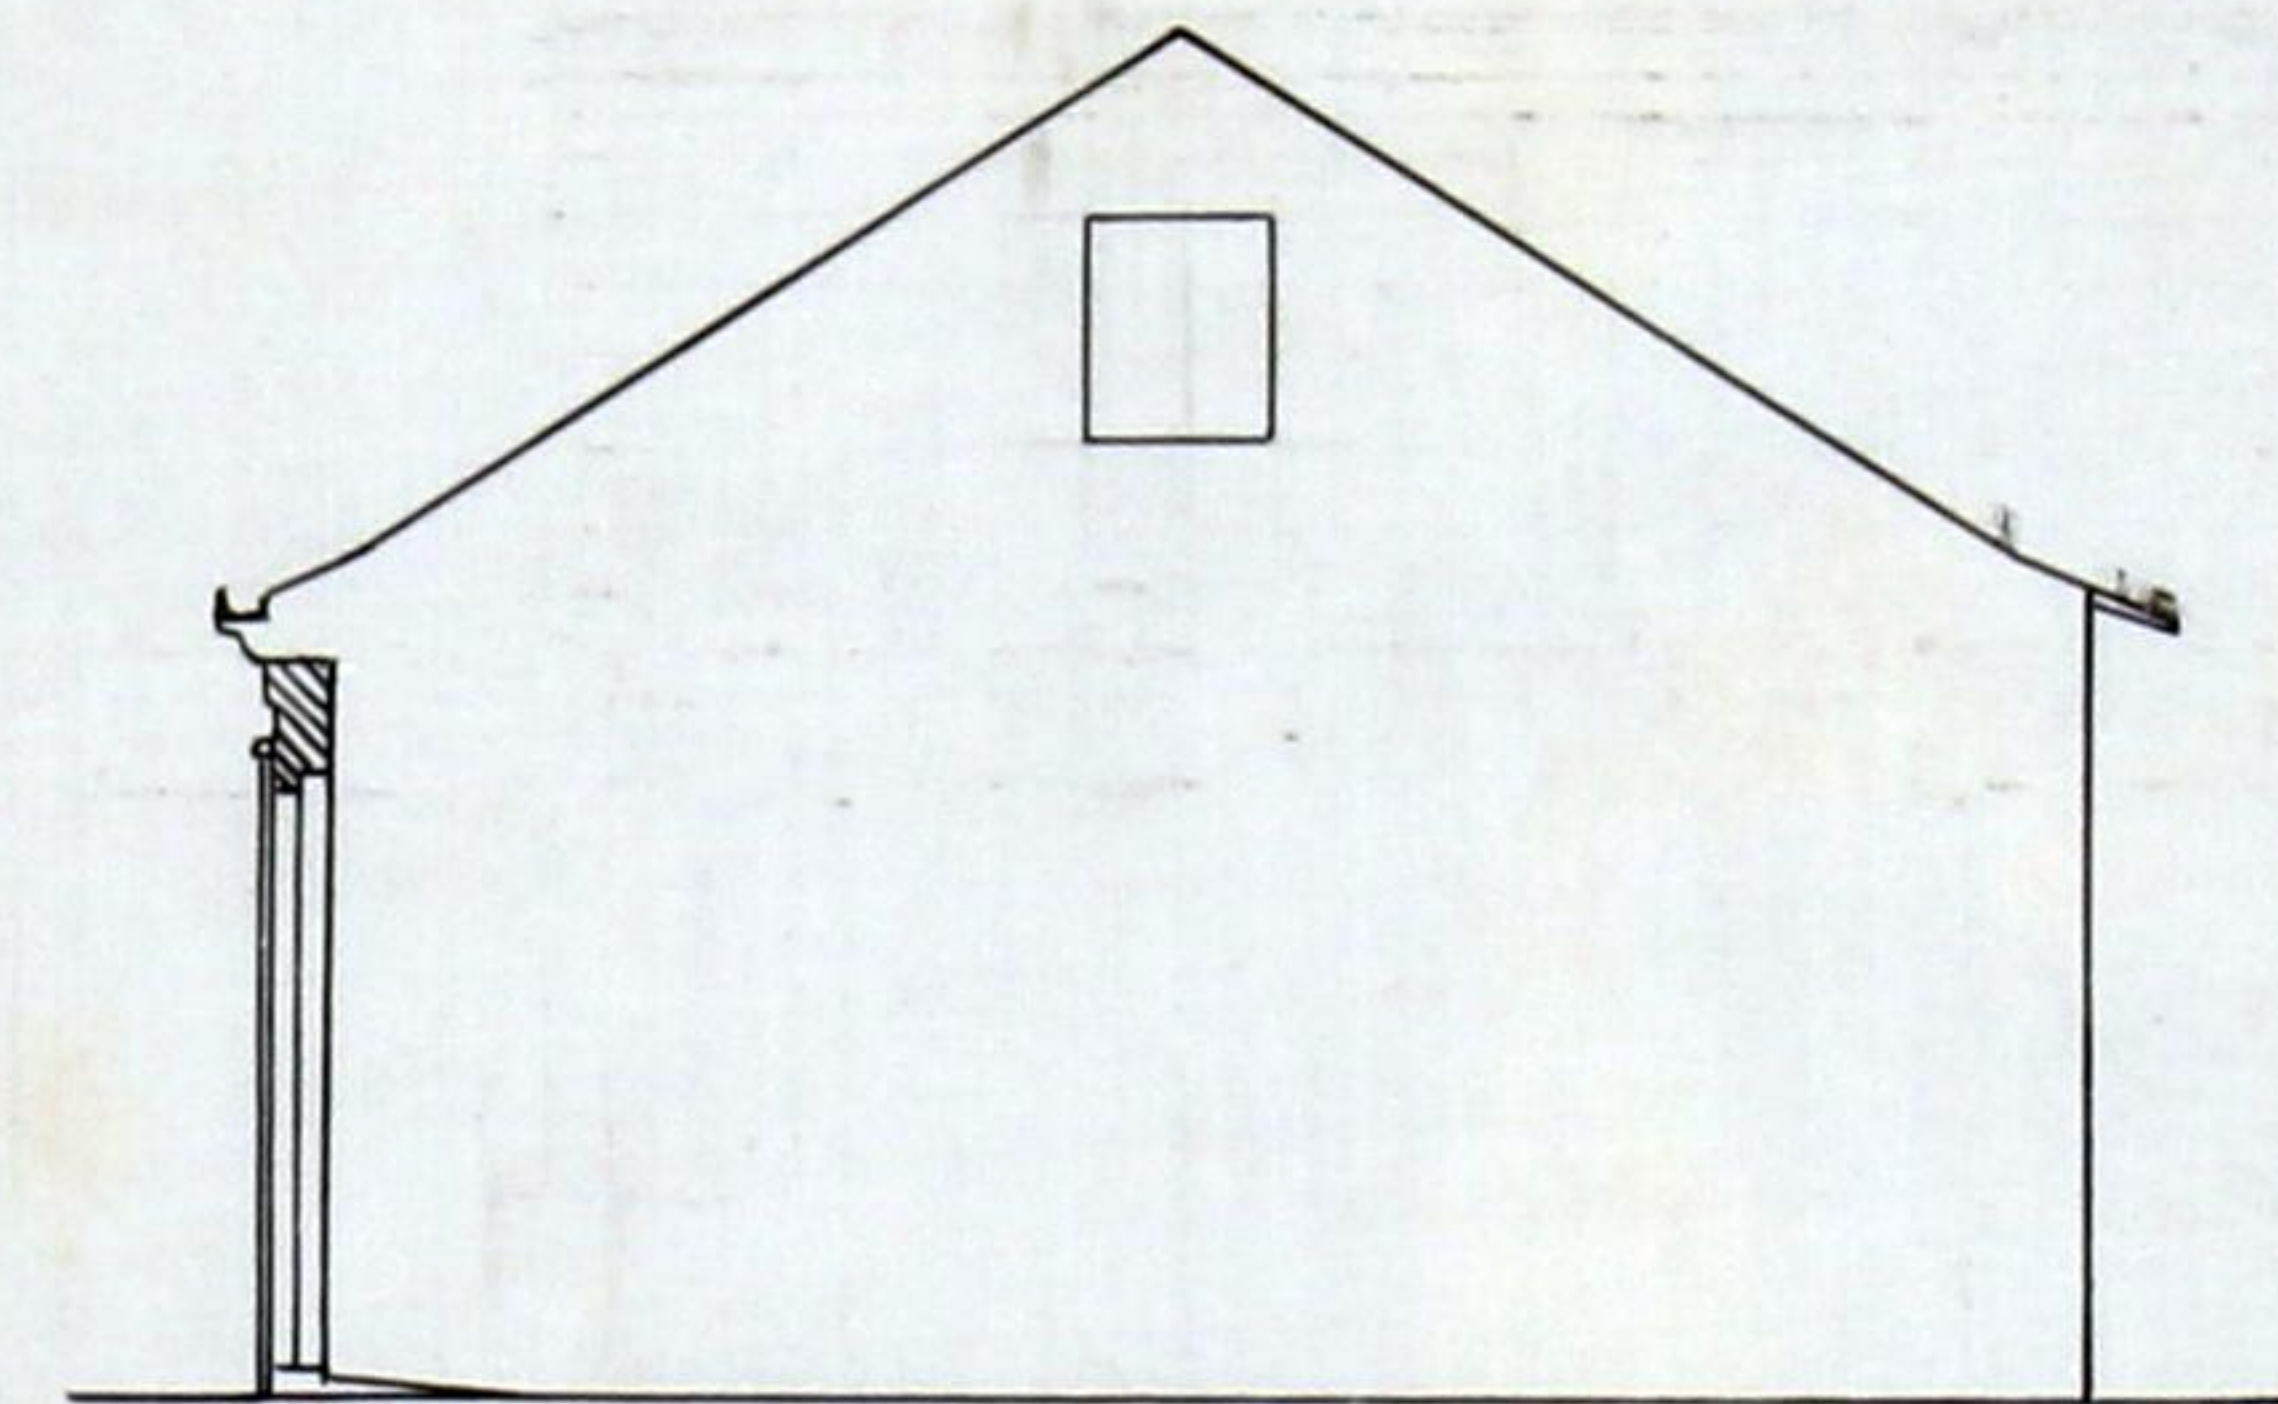


Planta

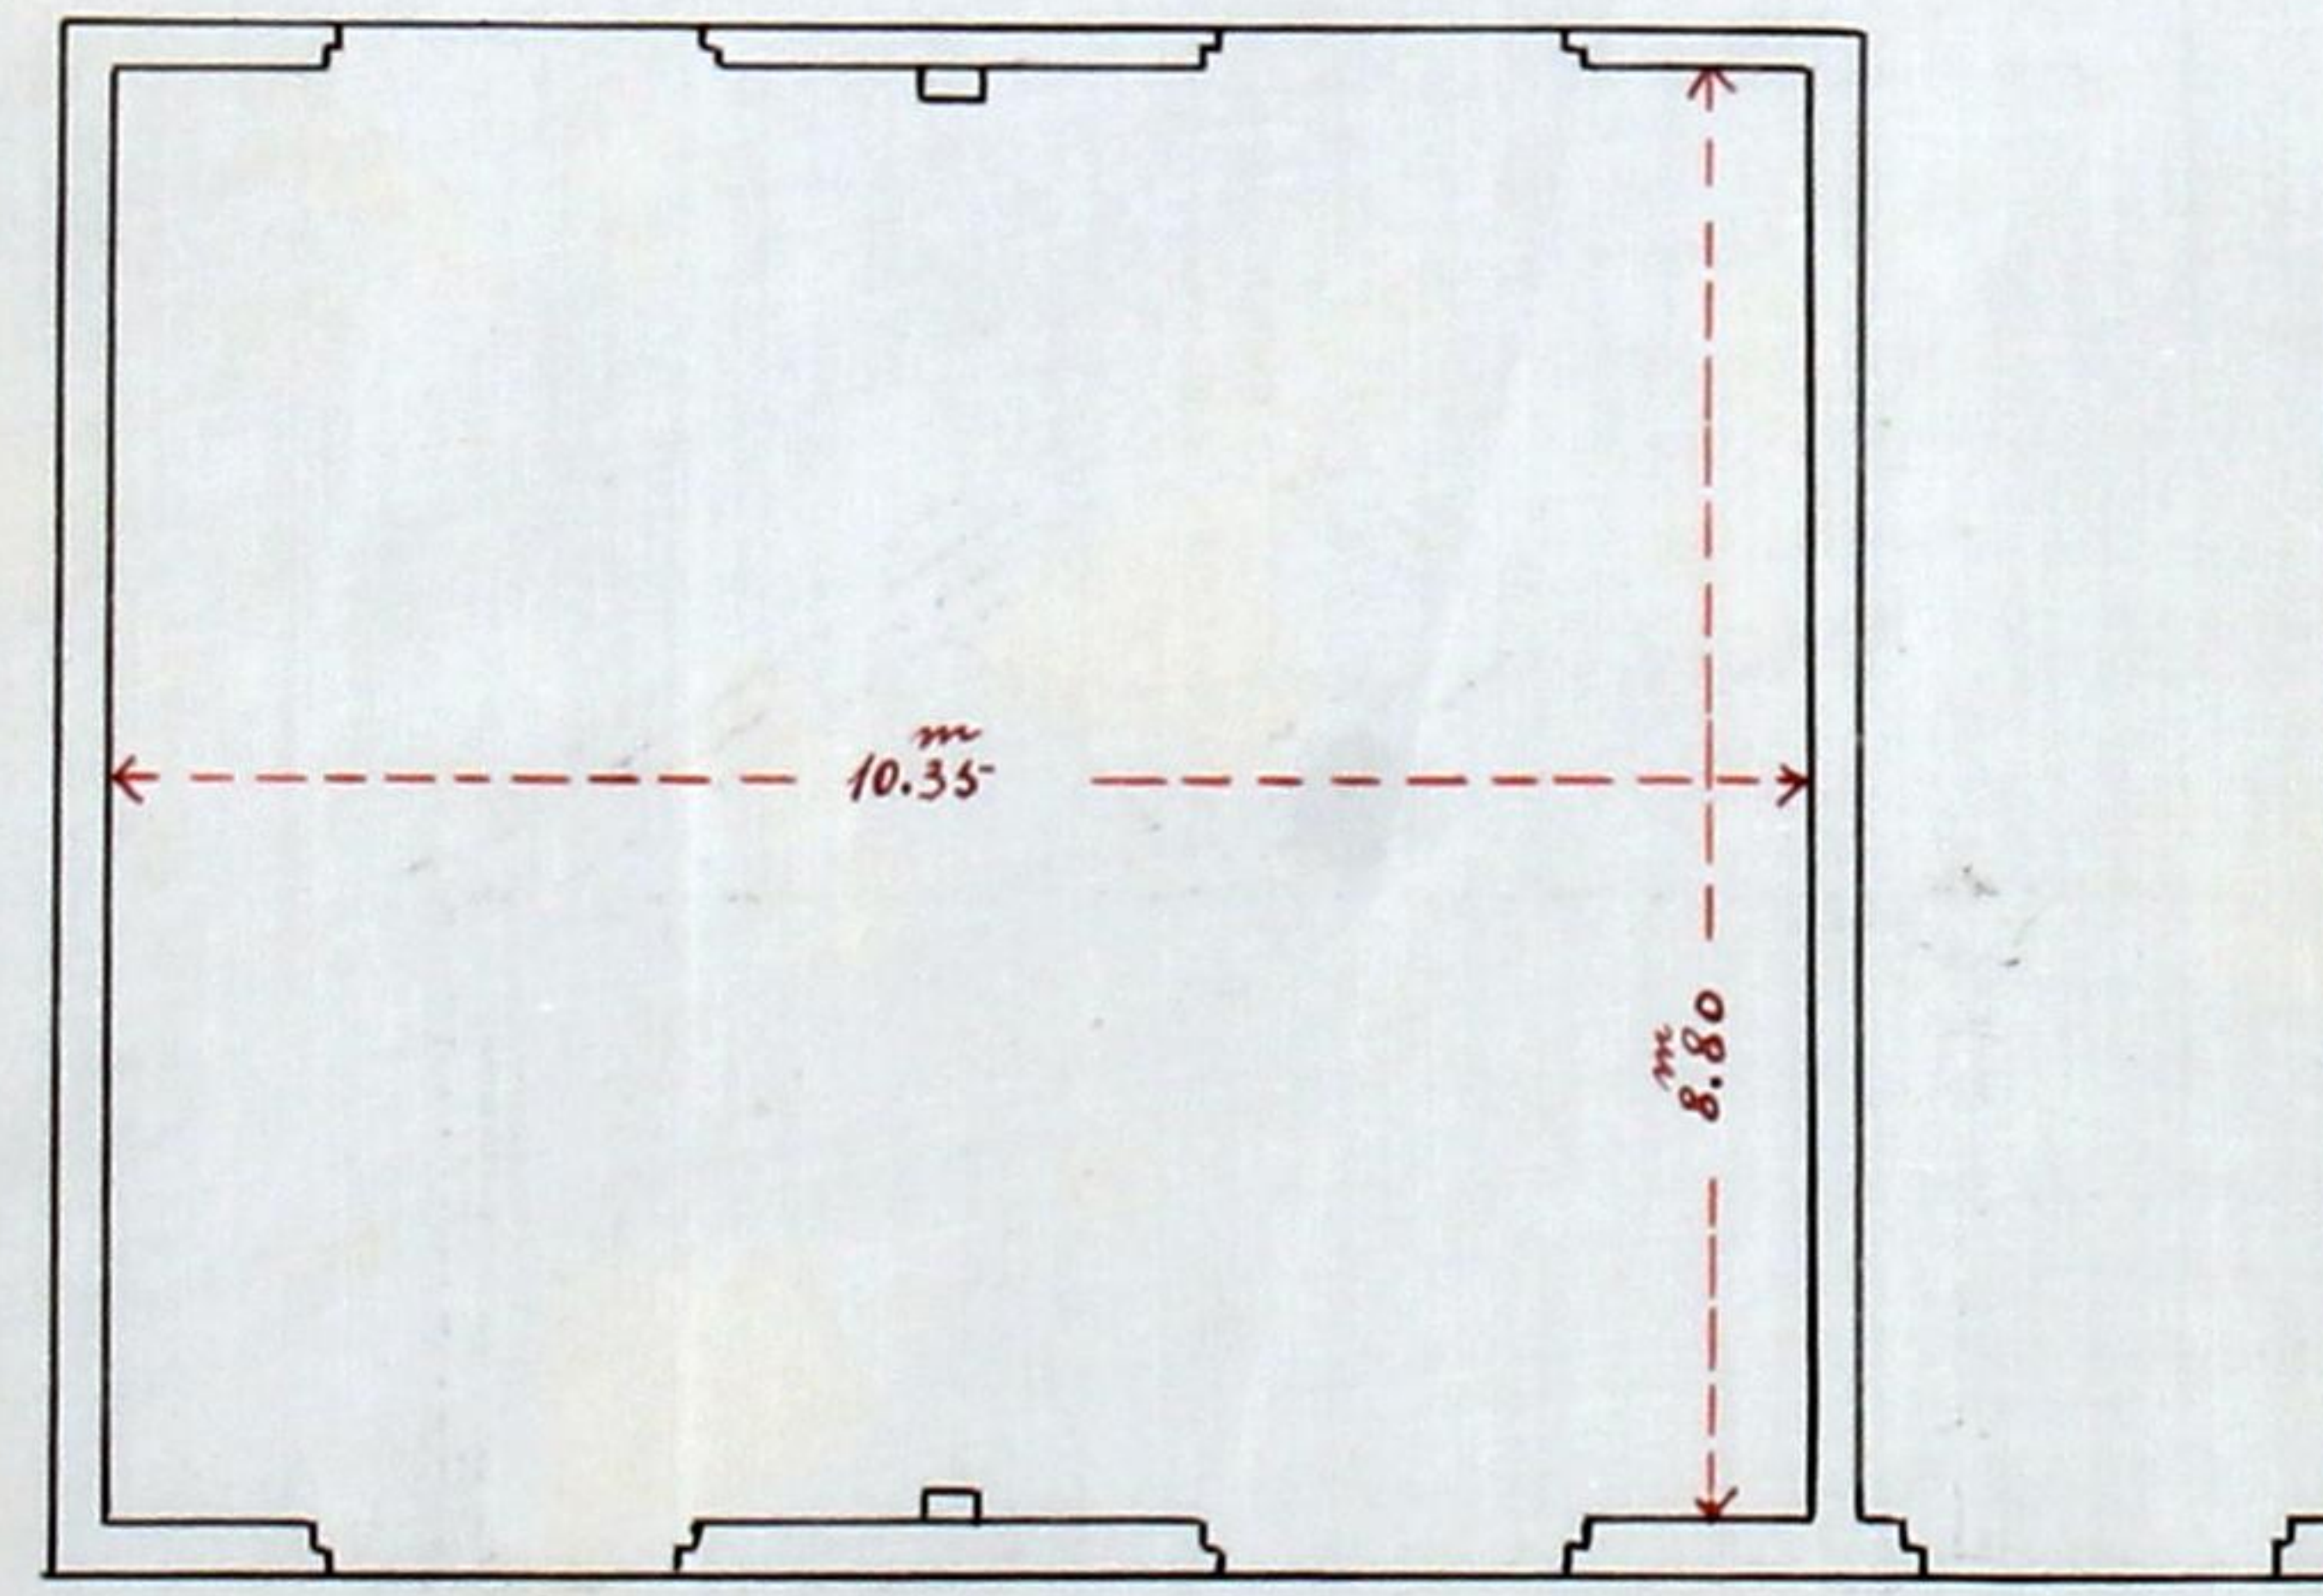

Corte longitudinal

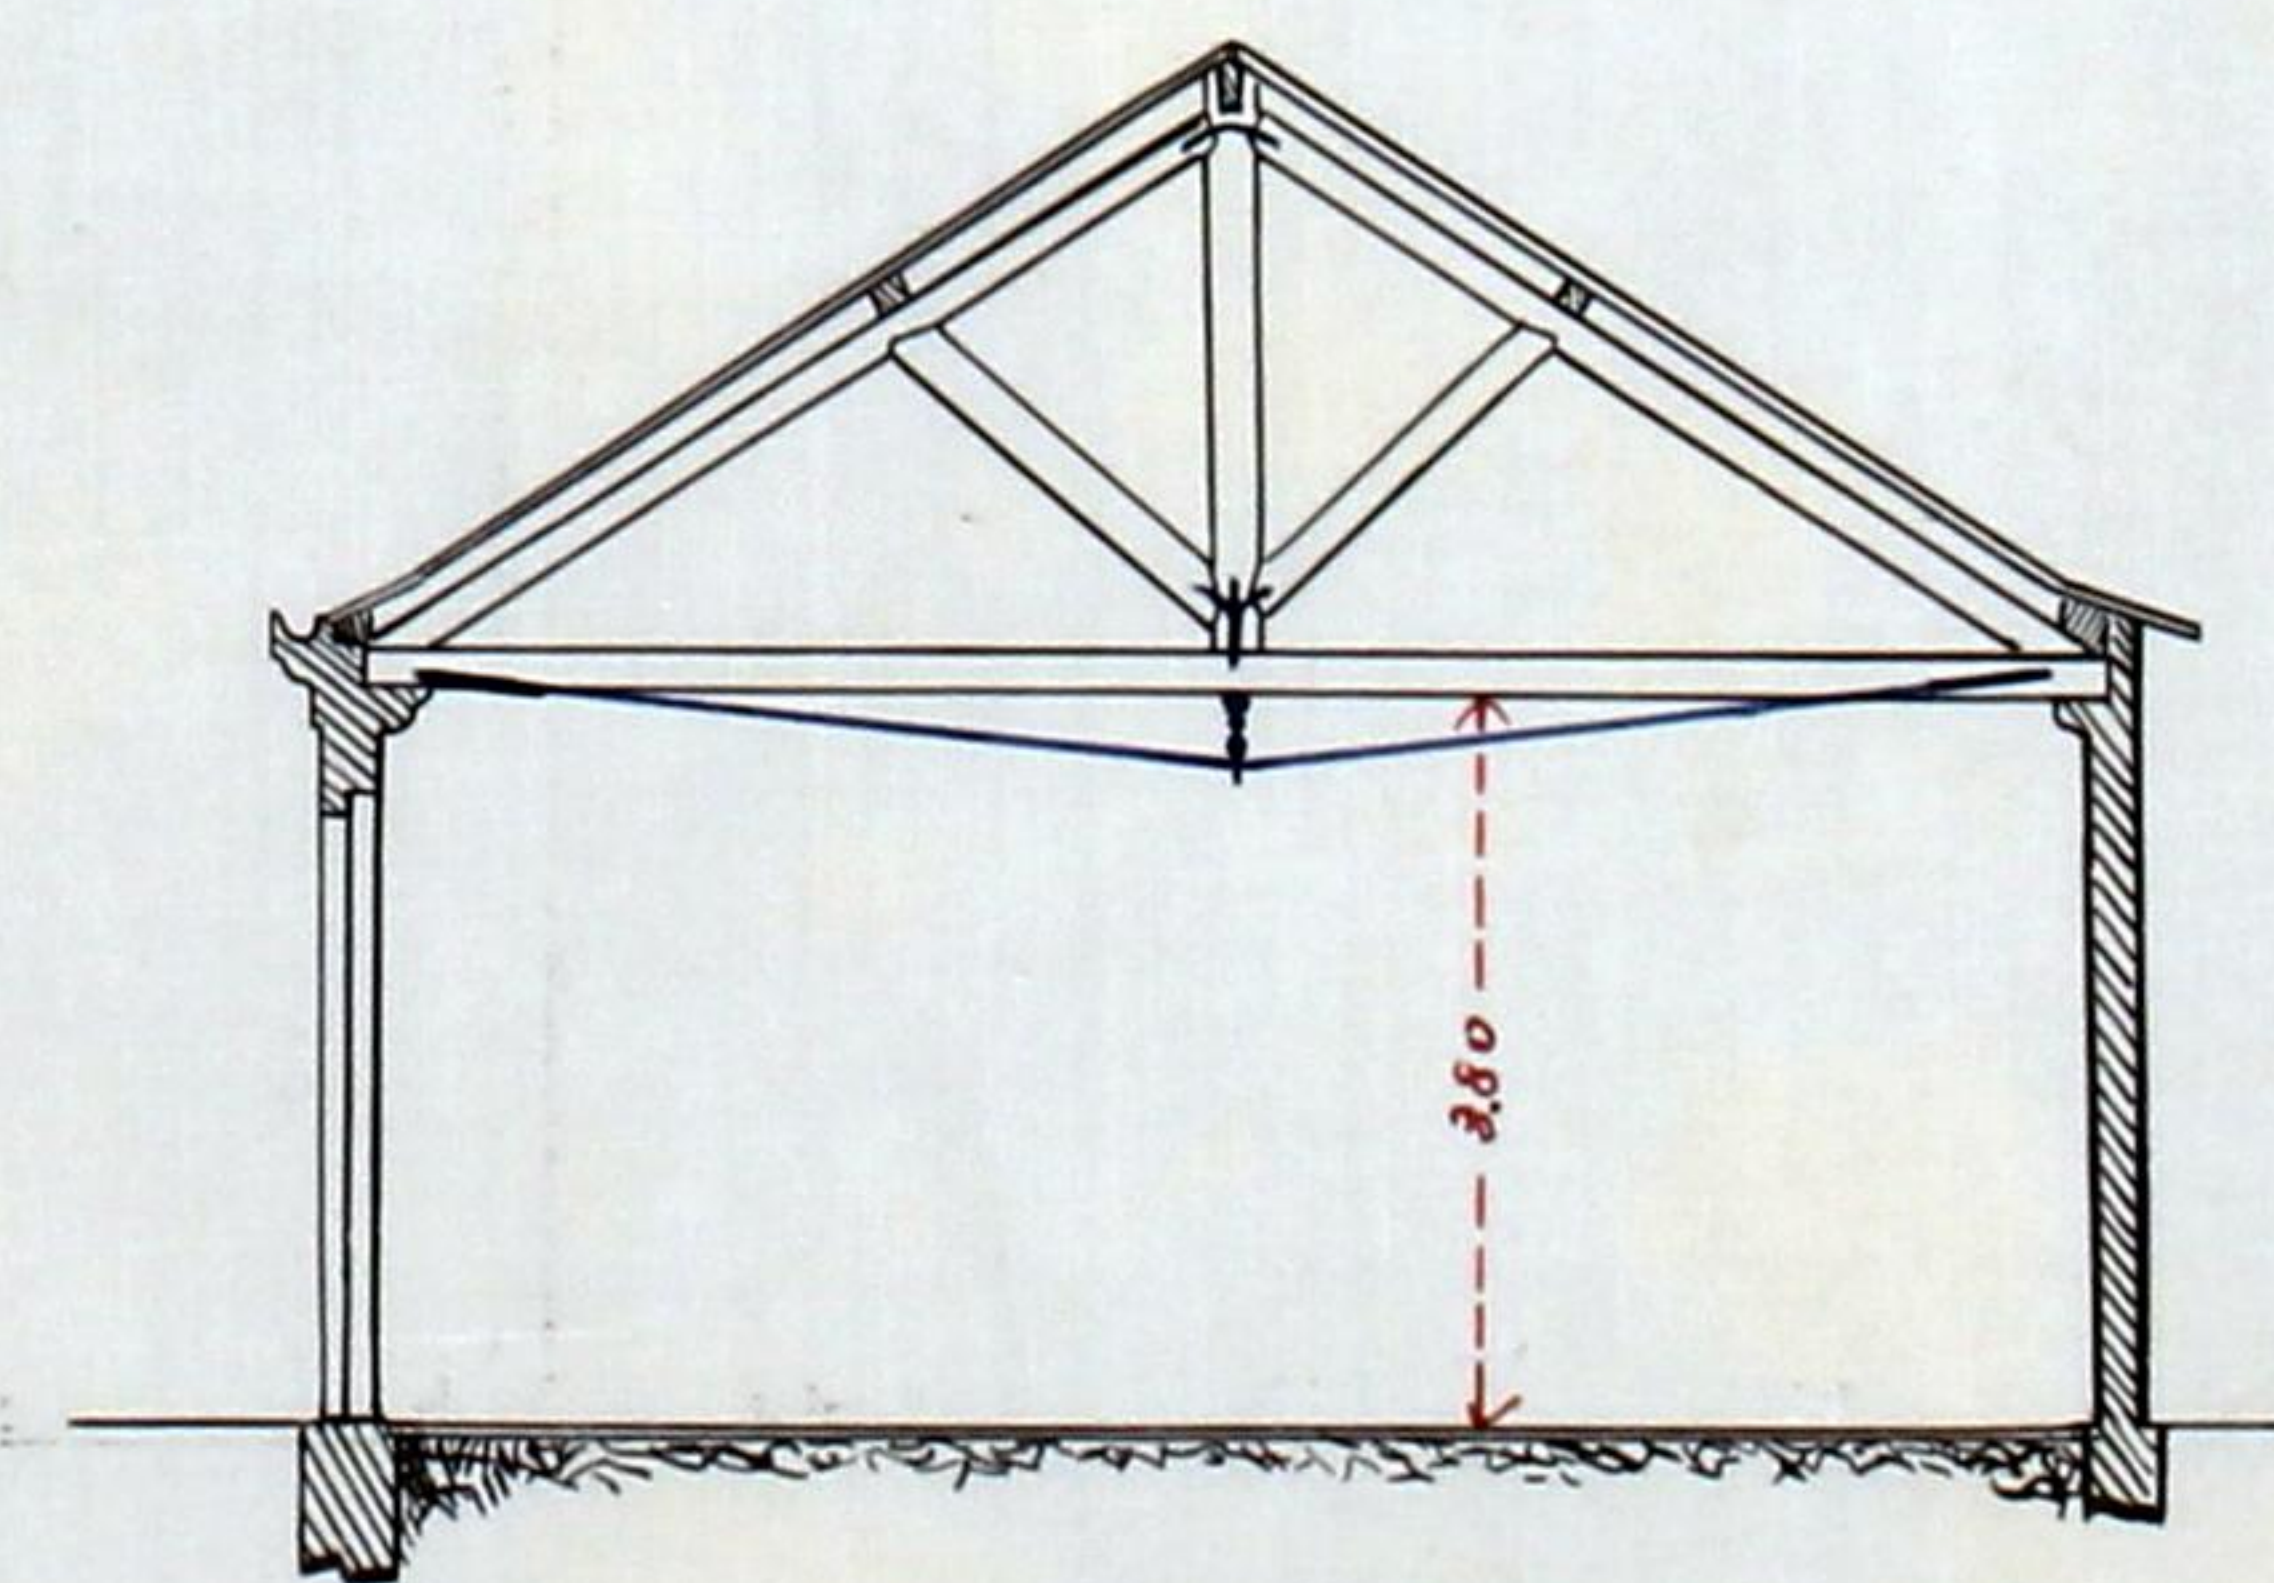

Detalhe da cornija (entablamento)

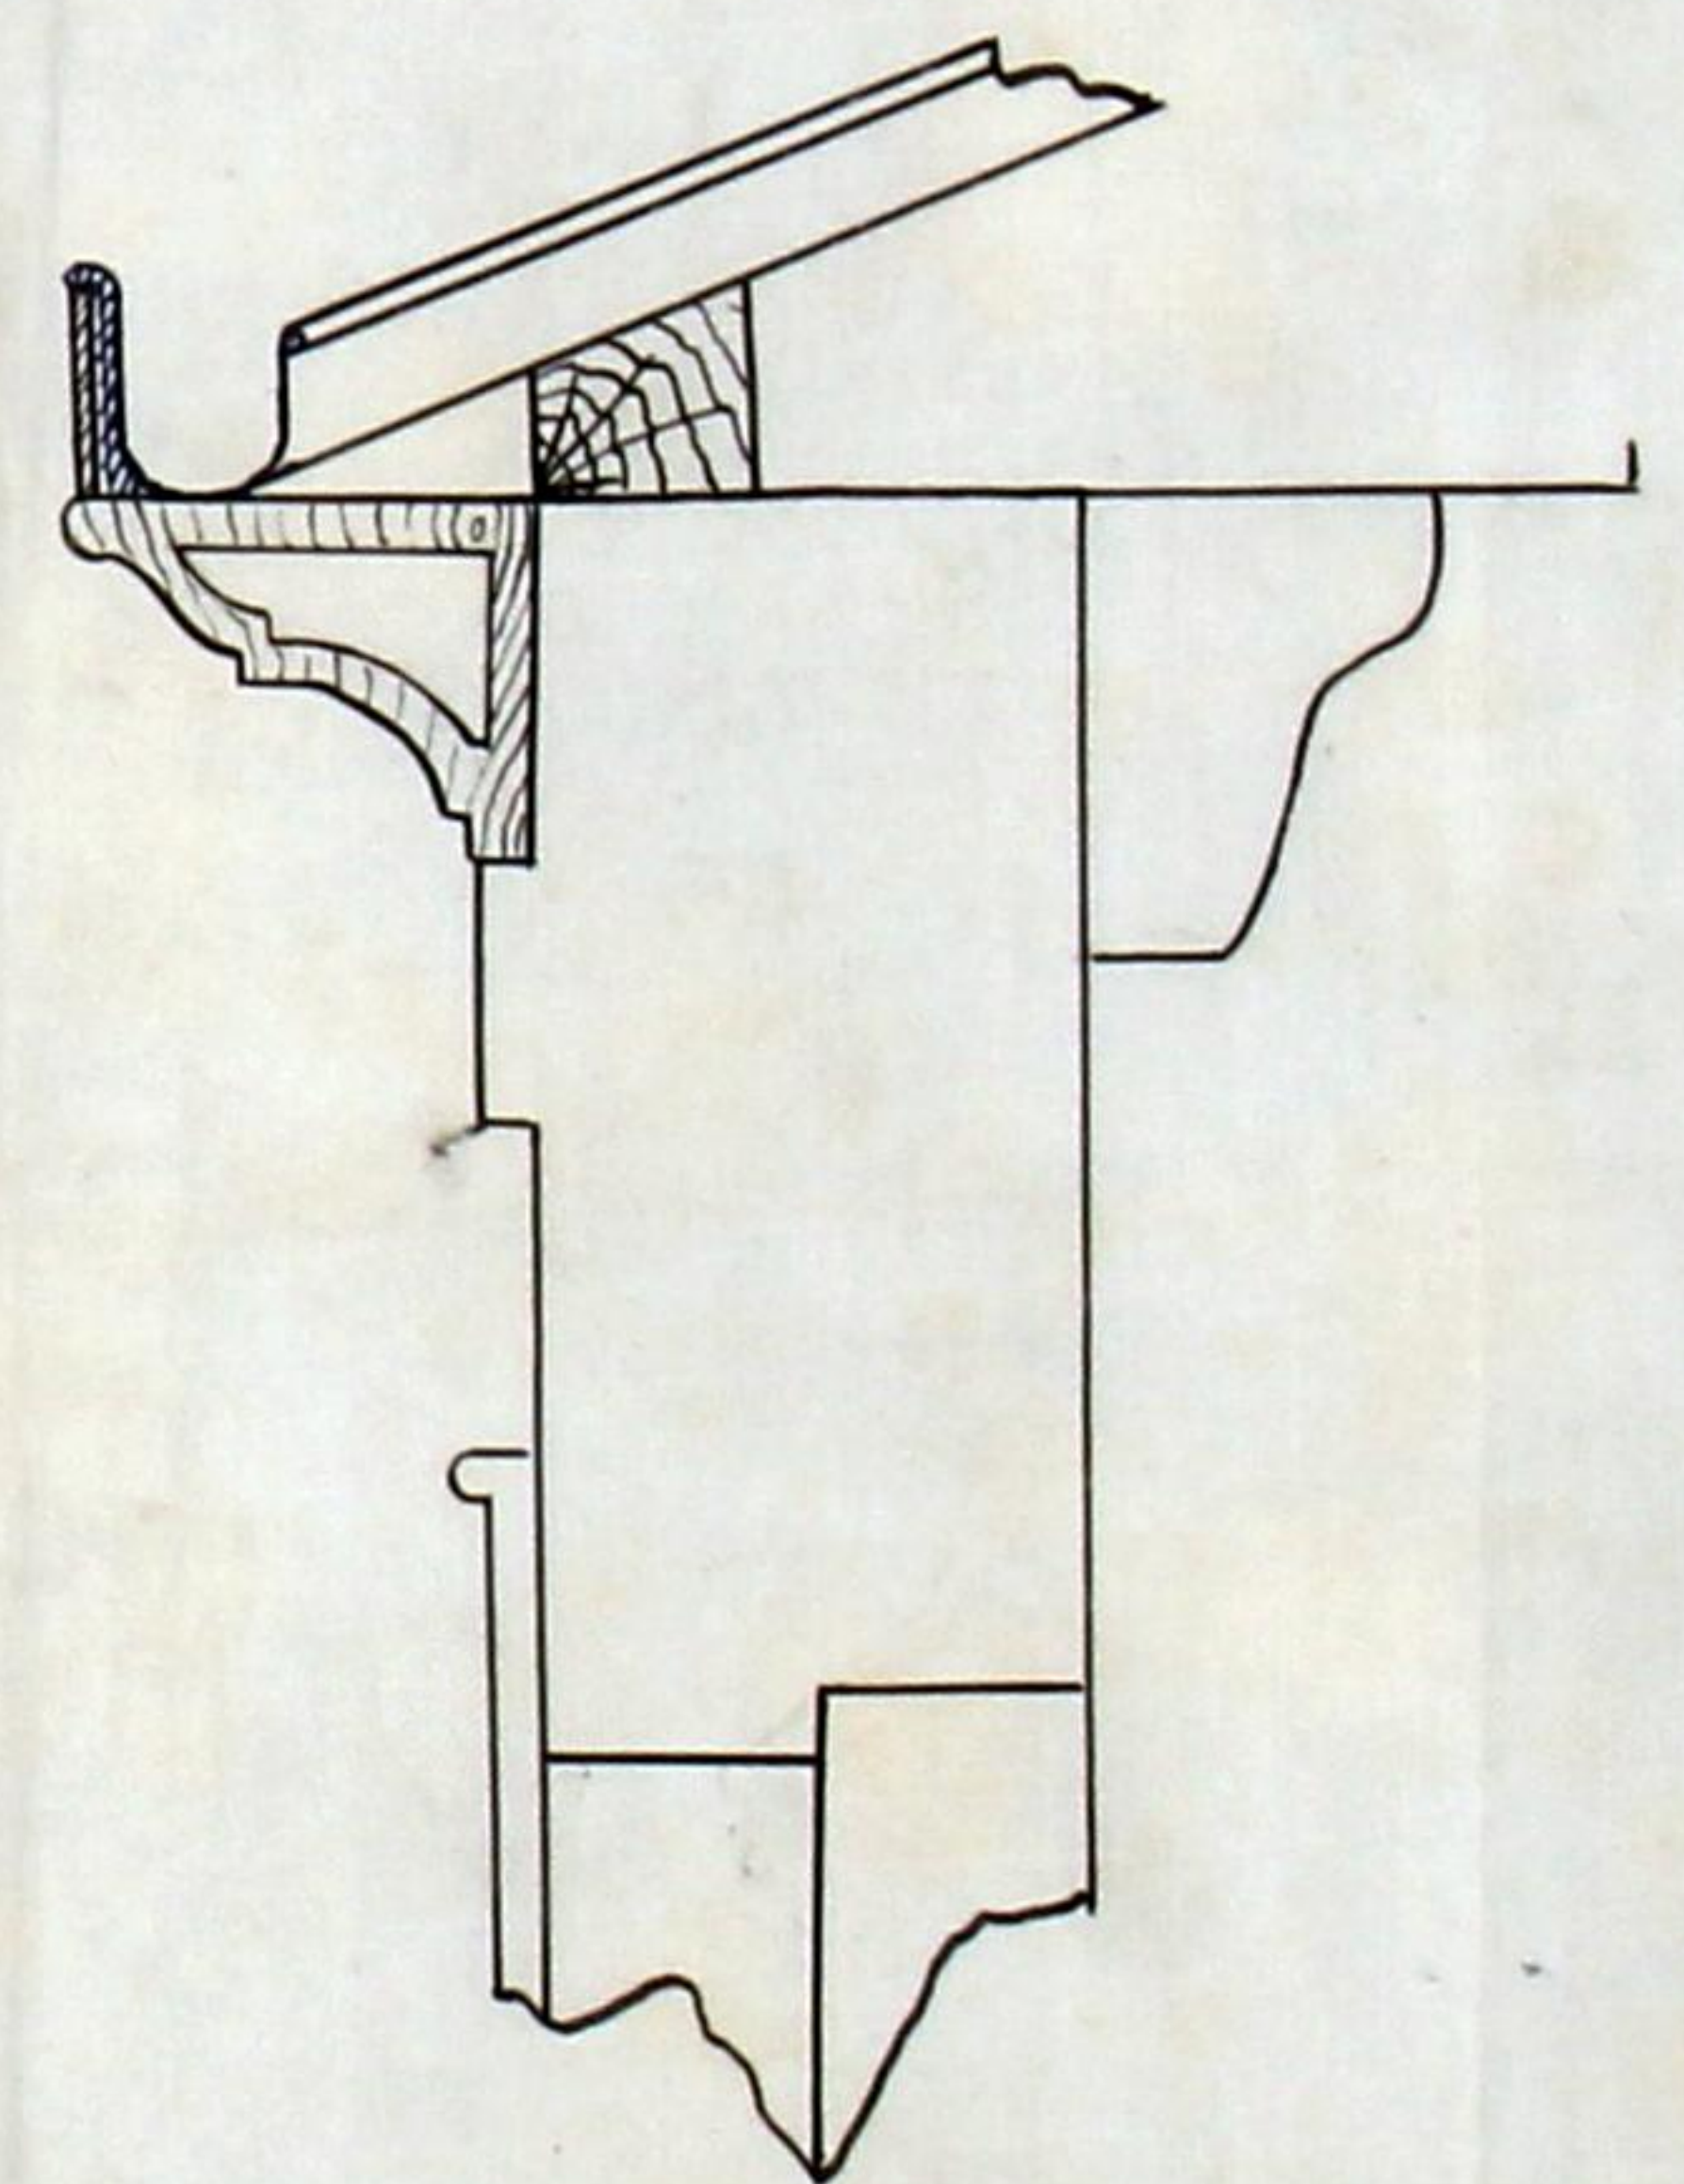

409
AG
Registo { N.º 1539 R.E.
Data 7-8-212

Licença { N.º
Data



Camara Municipal do Porto

3.ª Repartição — Obras Publicas

OBRAS DIVERSAS

Especificação da obra: *construção de armazem*

Requerente: *João 2º Barques*

Morada:

Situação da obra: *rua de Serpa Pinto, 513 a 515*

Responsavel: *João^{2º} Francisco Ferreira (merl. d'ob. dep.)*

Está nos casos do art. 136.º do Cod. de Post. —

Declaração de responsabilidade: *idonea*

Projecto da obra: *Satisfaz*



ANNO CIVIL DE 1912

Guia de entrada de deposito Nº 627

Despacho de 8 de Agosto de 1912

{	Dinheiro corrente.	10\$000
	Papeis de credito	0\$
	Total Rs.	<u>10\$000</u>



Pela presente guia vai João Marques
entrar no Cofre d' esta Municipalidade com a quantia de dez mil reis, em
dinheiros

como deposito de garantia ás condições em que lhe foi concedida a licença
Nº 1088, d' esta data para mundar e construir uma armazém des-
tinado a arrecadação de café, madeiras no terreno que
posuía na rua Serpa Pinto Nº 573 a 575.

; quantia de que o respectivo thesourero passará o competente recibo.

Porto e Repartição de fazenda Municipal, 19 de Agosto de 1912

O Chefe dos serviços de Fazenda,

[Signature]

Recebi a quantia de dez mil reis

supra mencionada.

Thesouraria Municipal do Porto, em 19 de Agosto de 1912

Registada

O Thesoureiro,

Em 19 de Agosto de 1912

[Signature]

[Signature]



411

N.º 1688
AG

Municipalidade do Porto

Concede-se licença a João Marques

para que possa mandar construir um armazém,
destinado a armazenagem de cal e madei-
ras no terreno que possui na rua de
Santa Rita, n.º 573 a 575, conforme o dese-
nho que lhe foi apresentado em 8 do corrente.
O impetrante sujeita-se ao ali-
camento e arrol de sobeiras que lhe fo-
rem determinados,

Porto e Paços do Concelho, 1.º de Agosto de 1912

o Arnaldo Barreira Barbosa
p. Off.º Engenheiro, pelo Engenheiro Chefe da 3.ª Repartição, subscrevi.
PRESIDENTE,

Ca. Francisco Xavier Brito

D'esta emolumentos para a Camara

100 réis.
Ca. M. M.

Registada.

Depositou na thesouraria do Concelho a quantia de dez mil
réis, conforme a guia n.º 657