


As Chefe da 3.^a Repartição para
informar. Porto e Paços do Con-
celho, 16 de maio de 1907.

Ugualhae

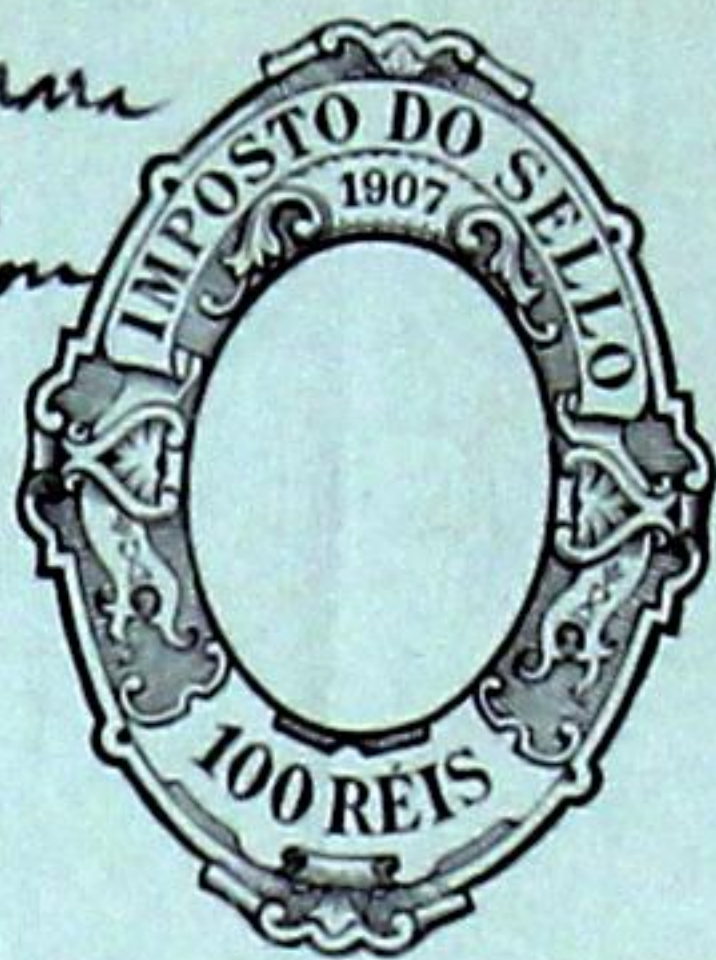

Registado

sol. n.º 1618 226588

16-5-907

Machado

63

E. ma Camara

Diz Augusto Martins Sam-
paio que pretende construir uma pe-
quena barraca para n'ella torrar café
para a mercadoria que passar na sua
casa da rua Saraiva de Carvalho n.º 60 a
68 cuja barraca é construida au fundo
do quintal do referido predio e na for-
ma que indica a traços vermelhos nos
desenhos juntos, pelo que

P.G. *Trs* REIS

LICENÇA N.º 276

GUIA N.º

pelo a V. Ex.^a se digue can-
dear-lhe a licença preci-
sa nos terminos que requer

E. R. Off.^{ce}

Porto 13 de maio de
1907 e sete

Augusto Martins Sampaio

Pare-se licença em harmonia
com a informação. Porto e Pa-
cos do Concelho, 20 de maio de
1907.

[Signature]

Registado
[Signature]



64

226767

Para as devidas effeitos do art.
6.º do regulamento de 6 de junho de 1895,
assumo a responsabilidade na cons-
trução d'uma barraca no quintal
do predio nº 60 a 68 da Avenida Sarei-
va de Carvalho preterente ao Sr.
Augusto e Martins Sampaio. Porto
13 de maio de 1904 e sete.

Porto 14 de Maio de 1904
Manoel Ferreira Ribeiro

Reconheço a assignatura Rufino

Porto, 16 de Maio de 1904

Im. Rec. 26. 5. 5.



[Signature]



Appremenda. Porto Alegre
do Conselho, 20 de maio
de 1907.


Almeida

Augusto Martins Sampaio vai
construir uma barraca no fundo do quintal
do seu prédio da Avenida Saraiva de Carvalho
n.ºs 60 a 62, esta barraca é construída junto
aos muros por forma a não ser vista da via
pública, cuja barraca se destina a assentar,
n'ella um pequeno aparelho proprio á tor-
ração de café e de ser movido á mão, será
construída na forma indicada a traços ver-
melhos nos desenhos juntos.


As duas paredes serão construídas com cha-
pa de ferro picada e ondulada, pregada em
esqueleto de madeira de pinho. A armação
do telhado será de madeira de pinho da terra,
e coberta com chapa de ferro picada e on-
dulada. Os alicerces aonde assentam as duas
paredes serão de pedra argamassada. A cha-
mine' será de chapade ferro com a for-
ma arredondada, digo, com a forma circu-
lar e ficará derivada das madeiras pelo me-
nos 0,50. As latrinas são, as do prédio, já cons-
truídas; tem bacias de syphão e são de gres vi-
drado, como de gres vidrado são os tubos de
condução a fassa. As bacias tem deposi-
tas d'água com antecypsmos e os tubos de

que se prolongam-se até ^m1,00 acima do cumme-
do telhado. A farsa, também já construída
é de alvenaria argamassada, tem as angulas
internas arredondadas, a cobertura é de laje de
acha-se guarnecida a argamassa de cimento
e areia nas faces interiores e a parte supe-
rior da cobertura, abaixo da superfície do
solo ^m0,50, e tem os tubos de ventilação que se
elevam acima do cumme do telhado. A calci-
ra e os condutores das águas pluviais serão
de chapa de ferro pincado.


alçado em A.B.

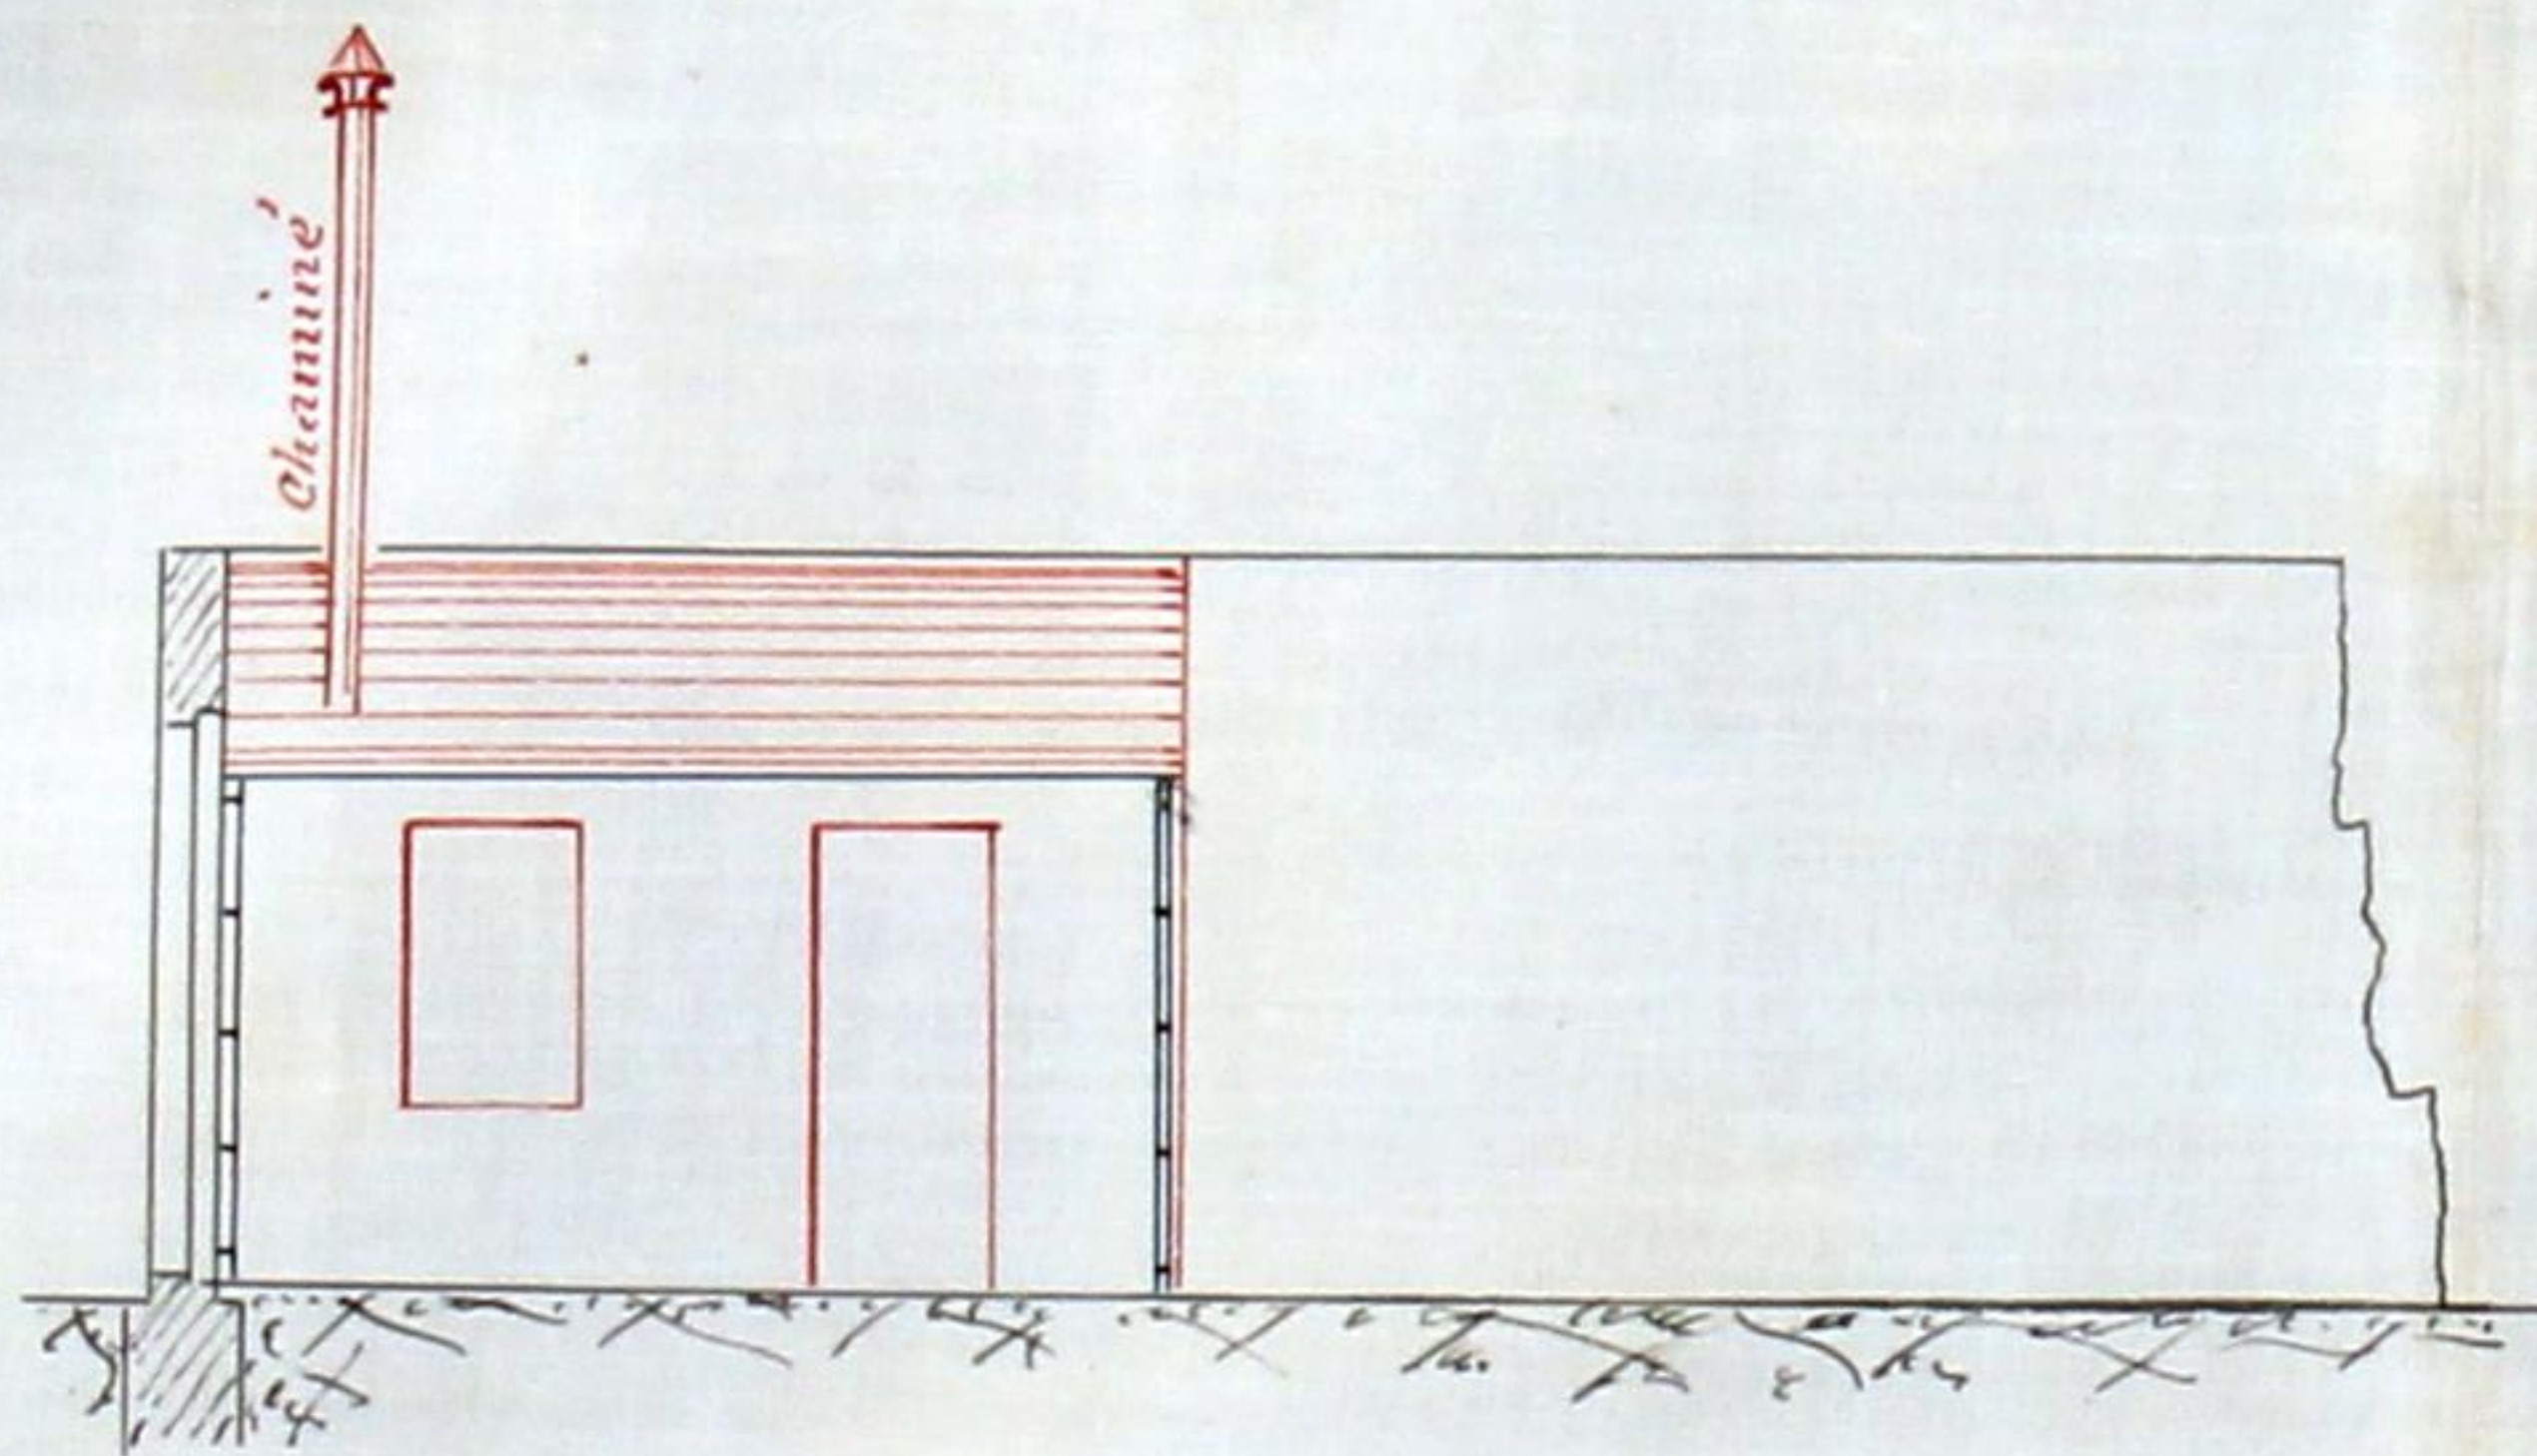


alçado em B.C.

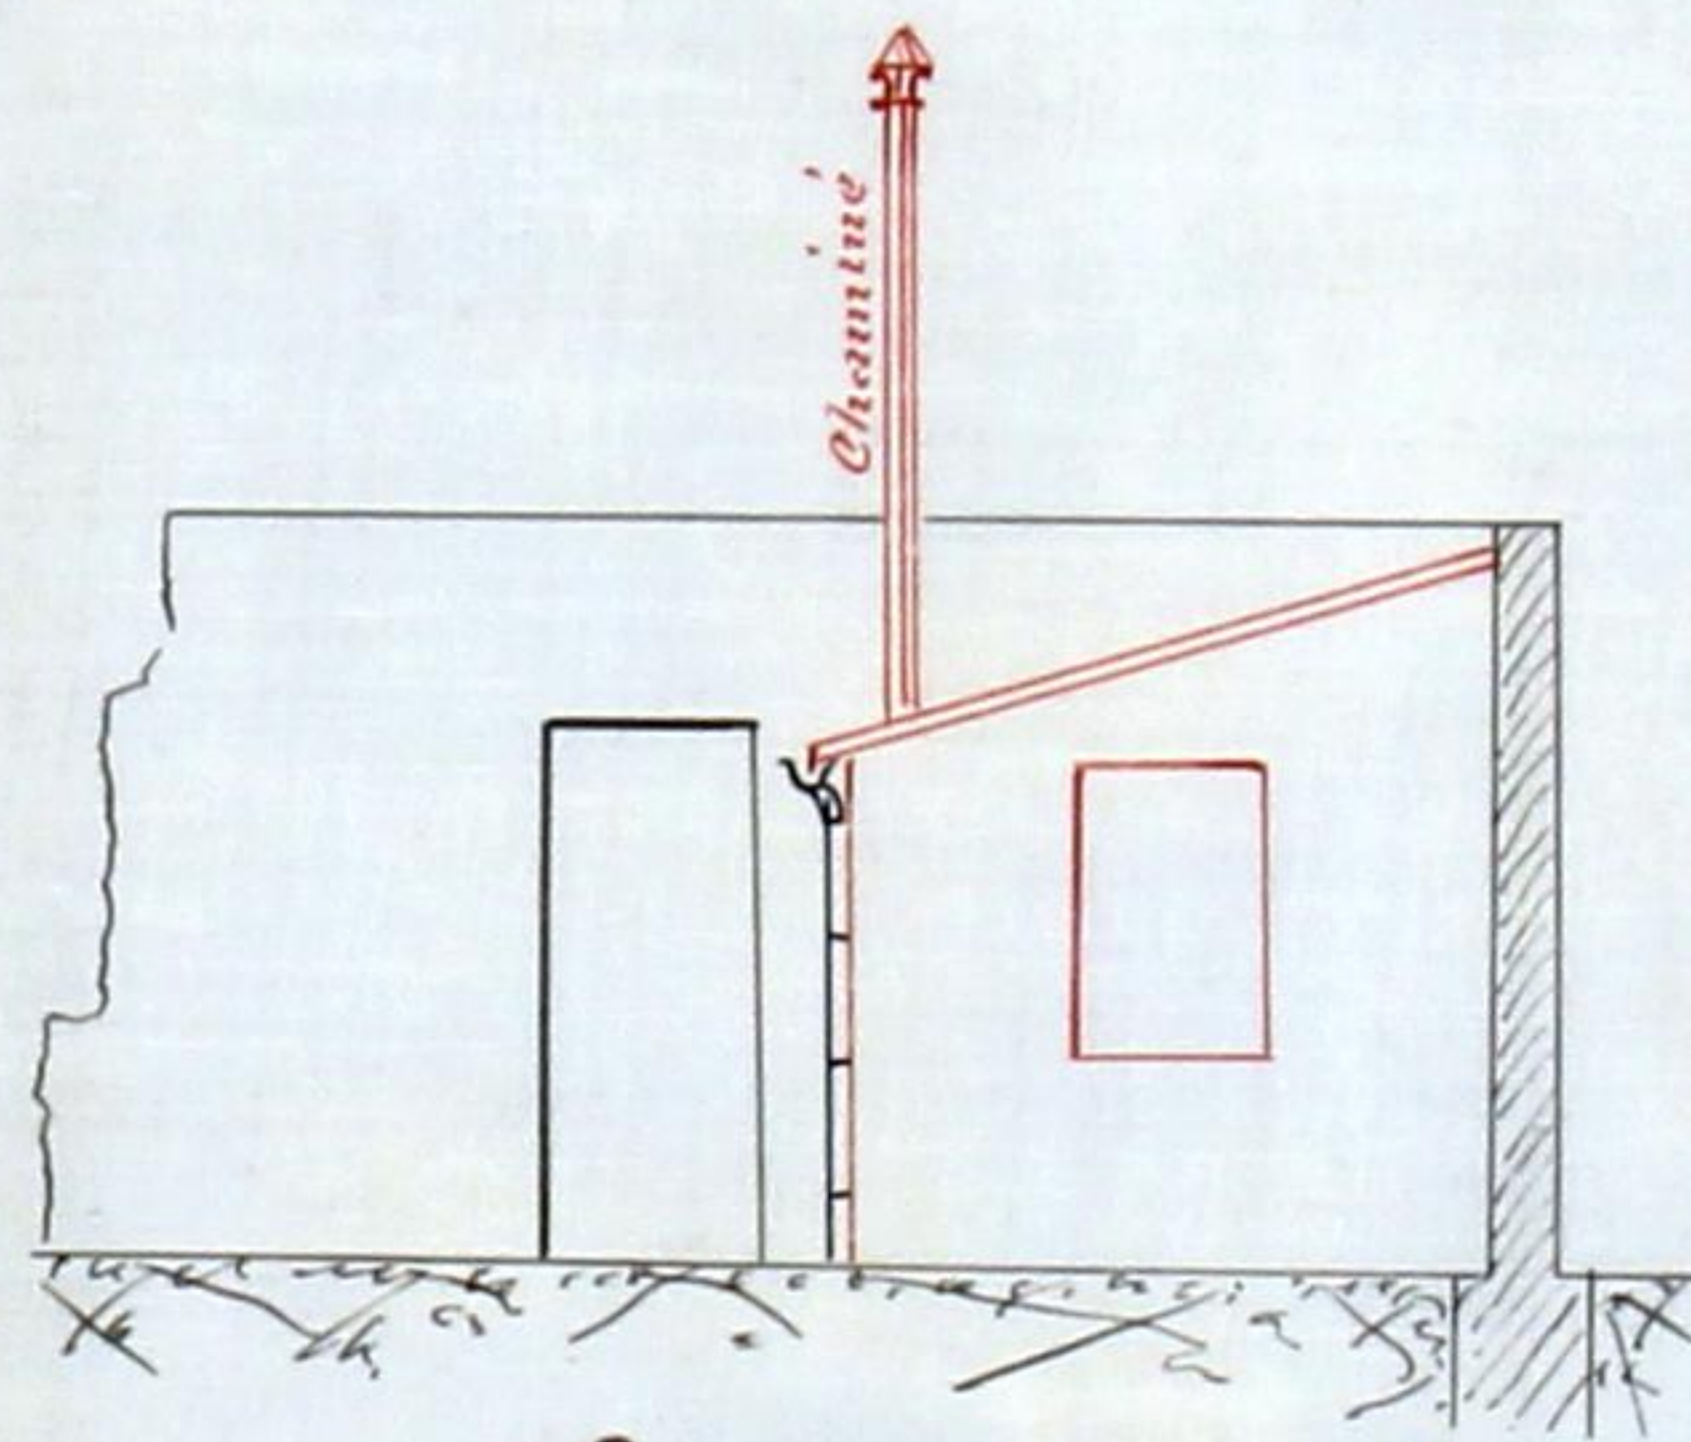

Corre em a.b.

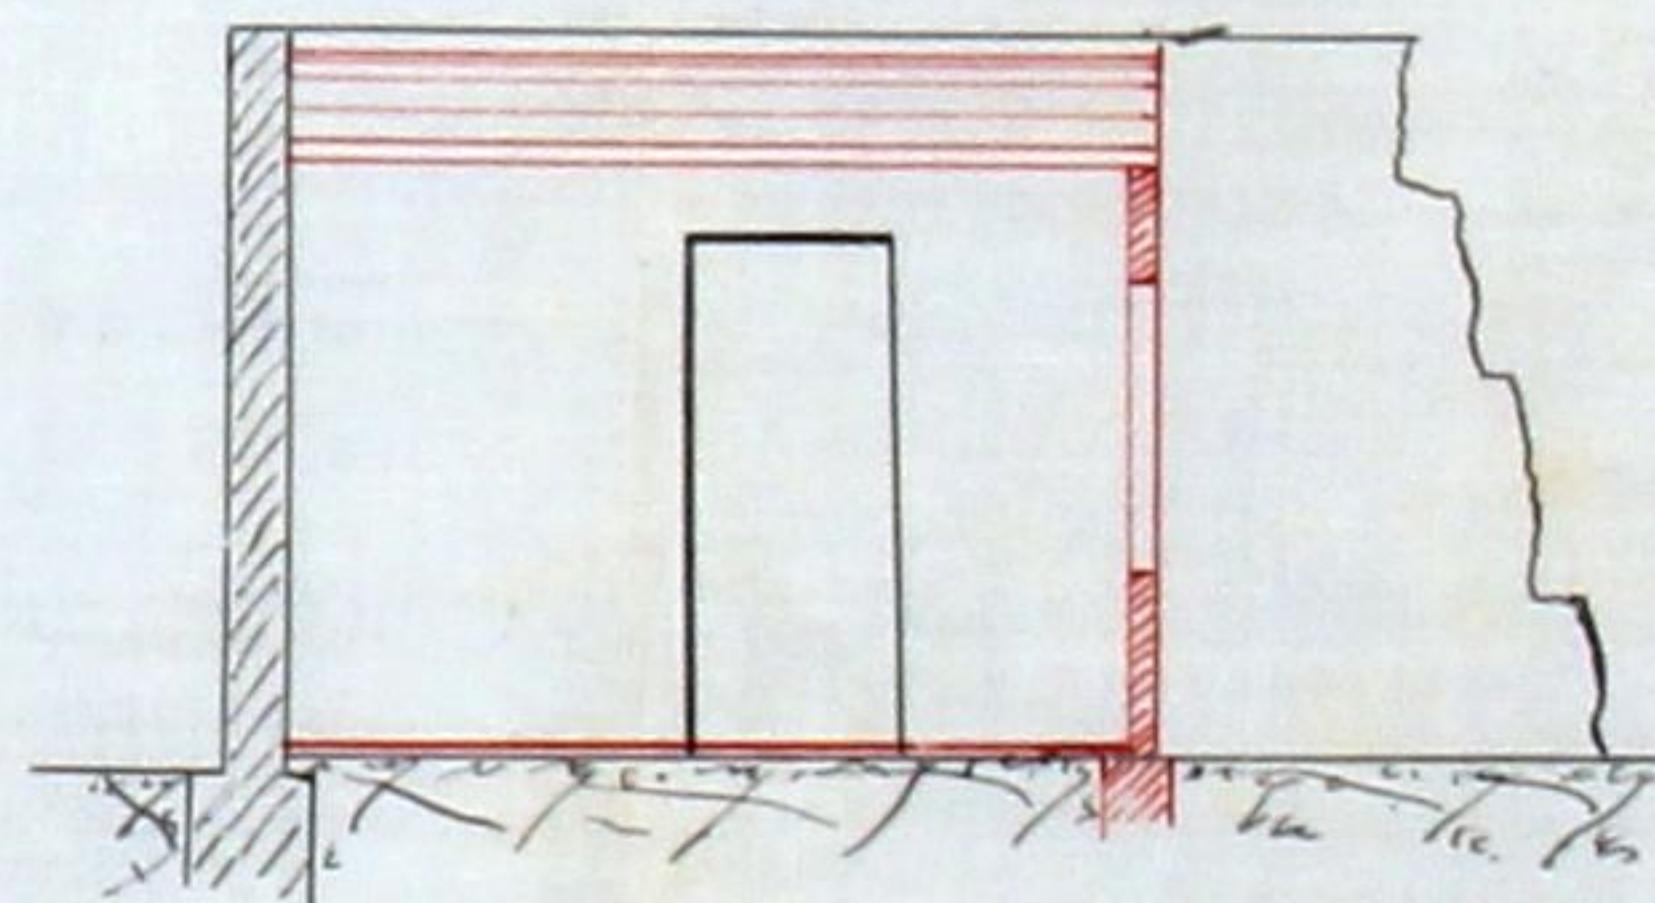


Corre em c.d.

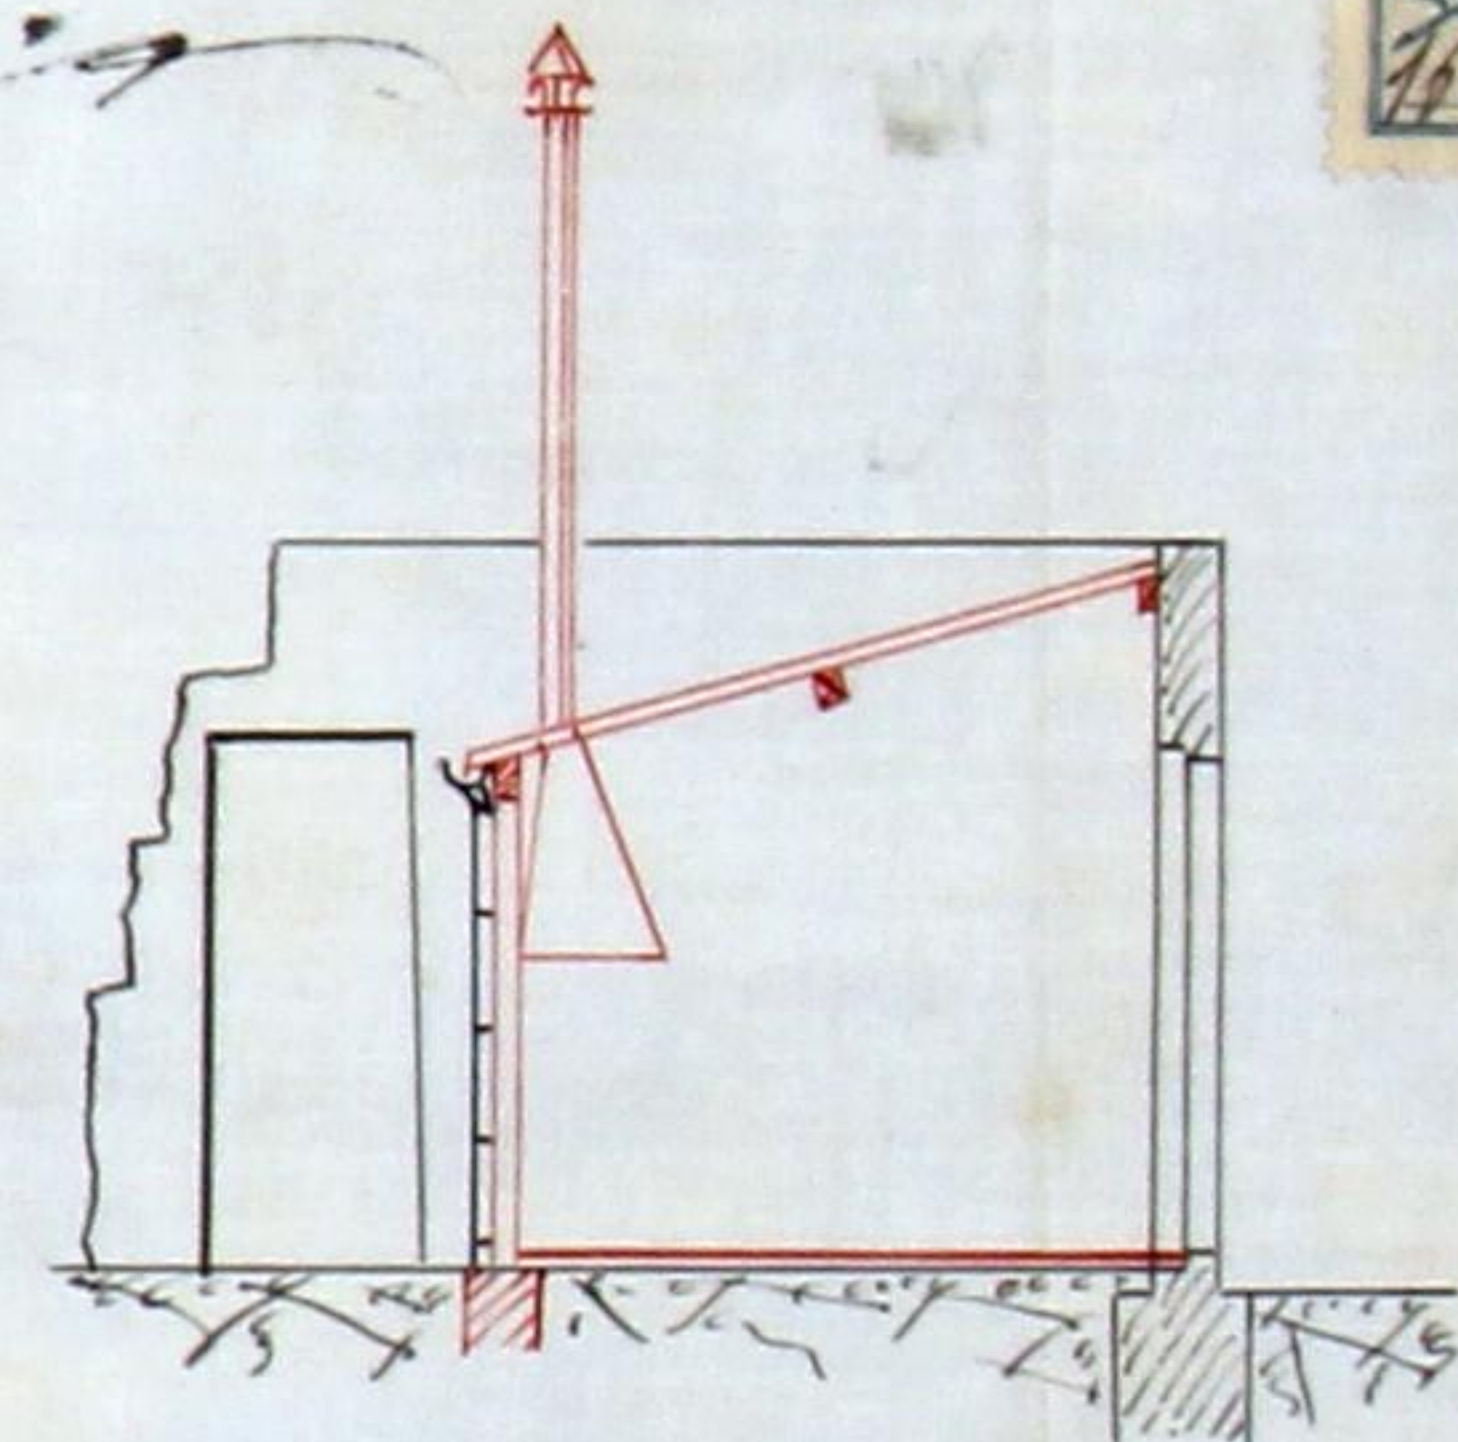

Approvada. Porto e Praia de Caravelas,
20 de maio de 1904.
Alvaro




Planta

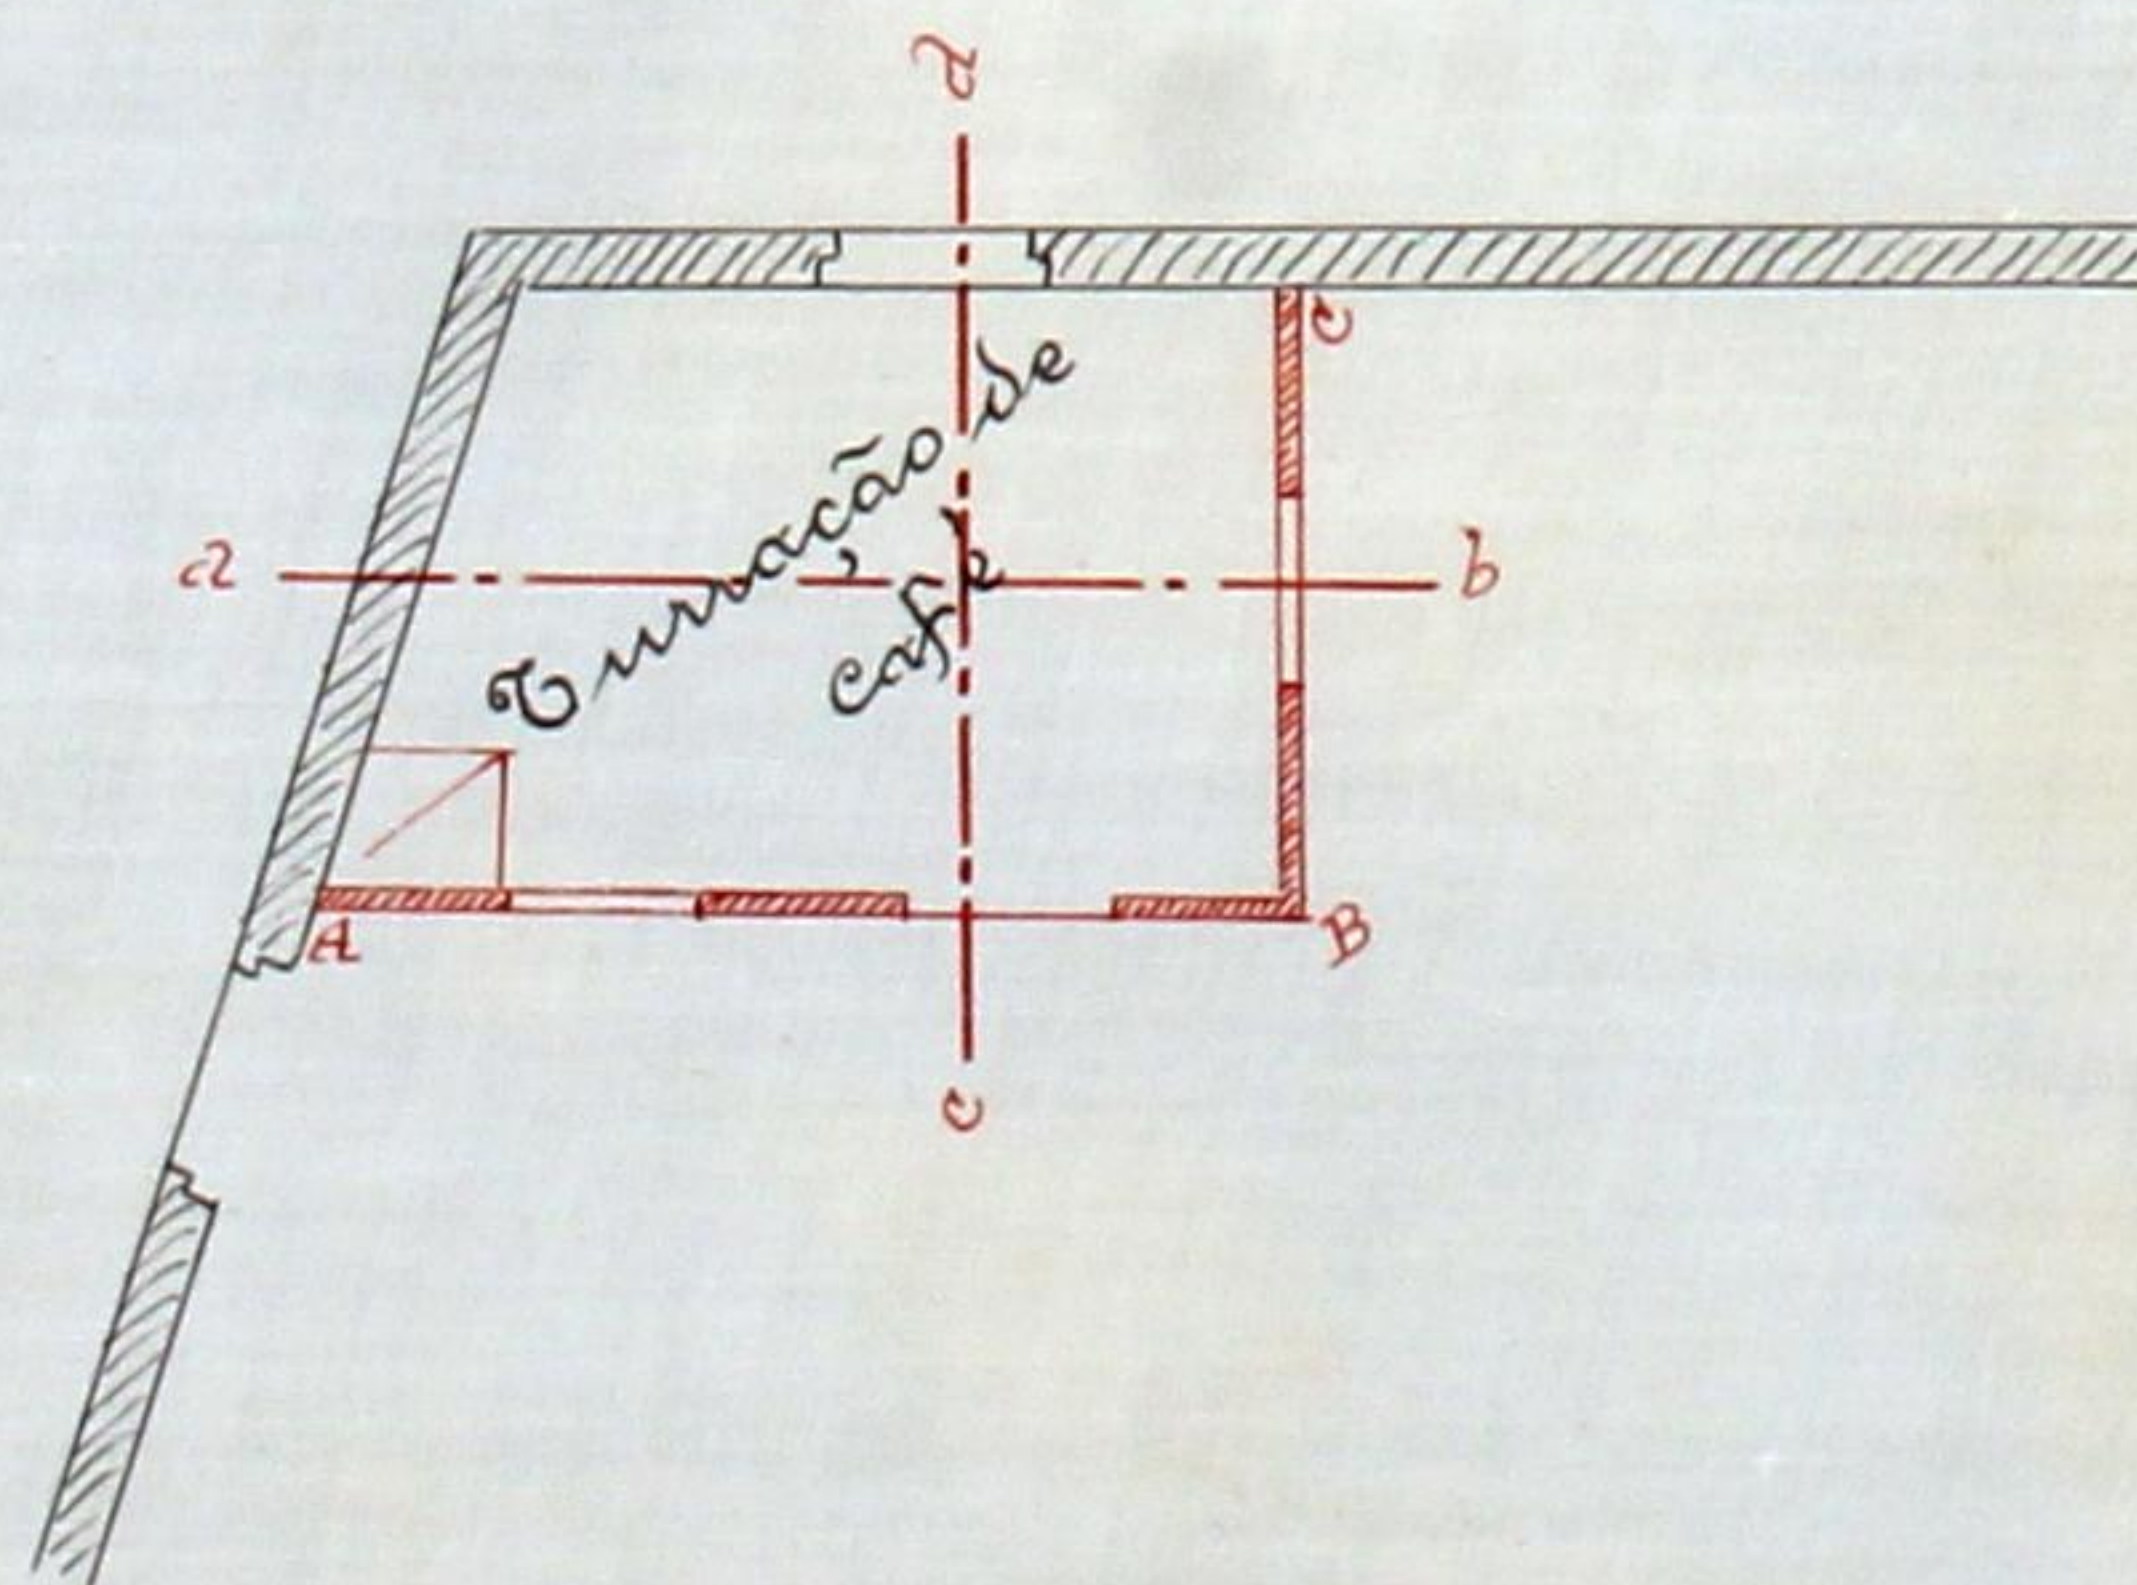

Escala: $\frac{1}{100}$

Planta Geral
Escala: $\frac{1}{500}$

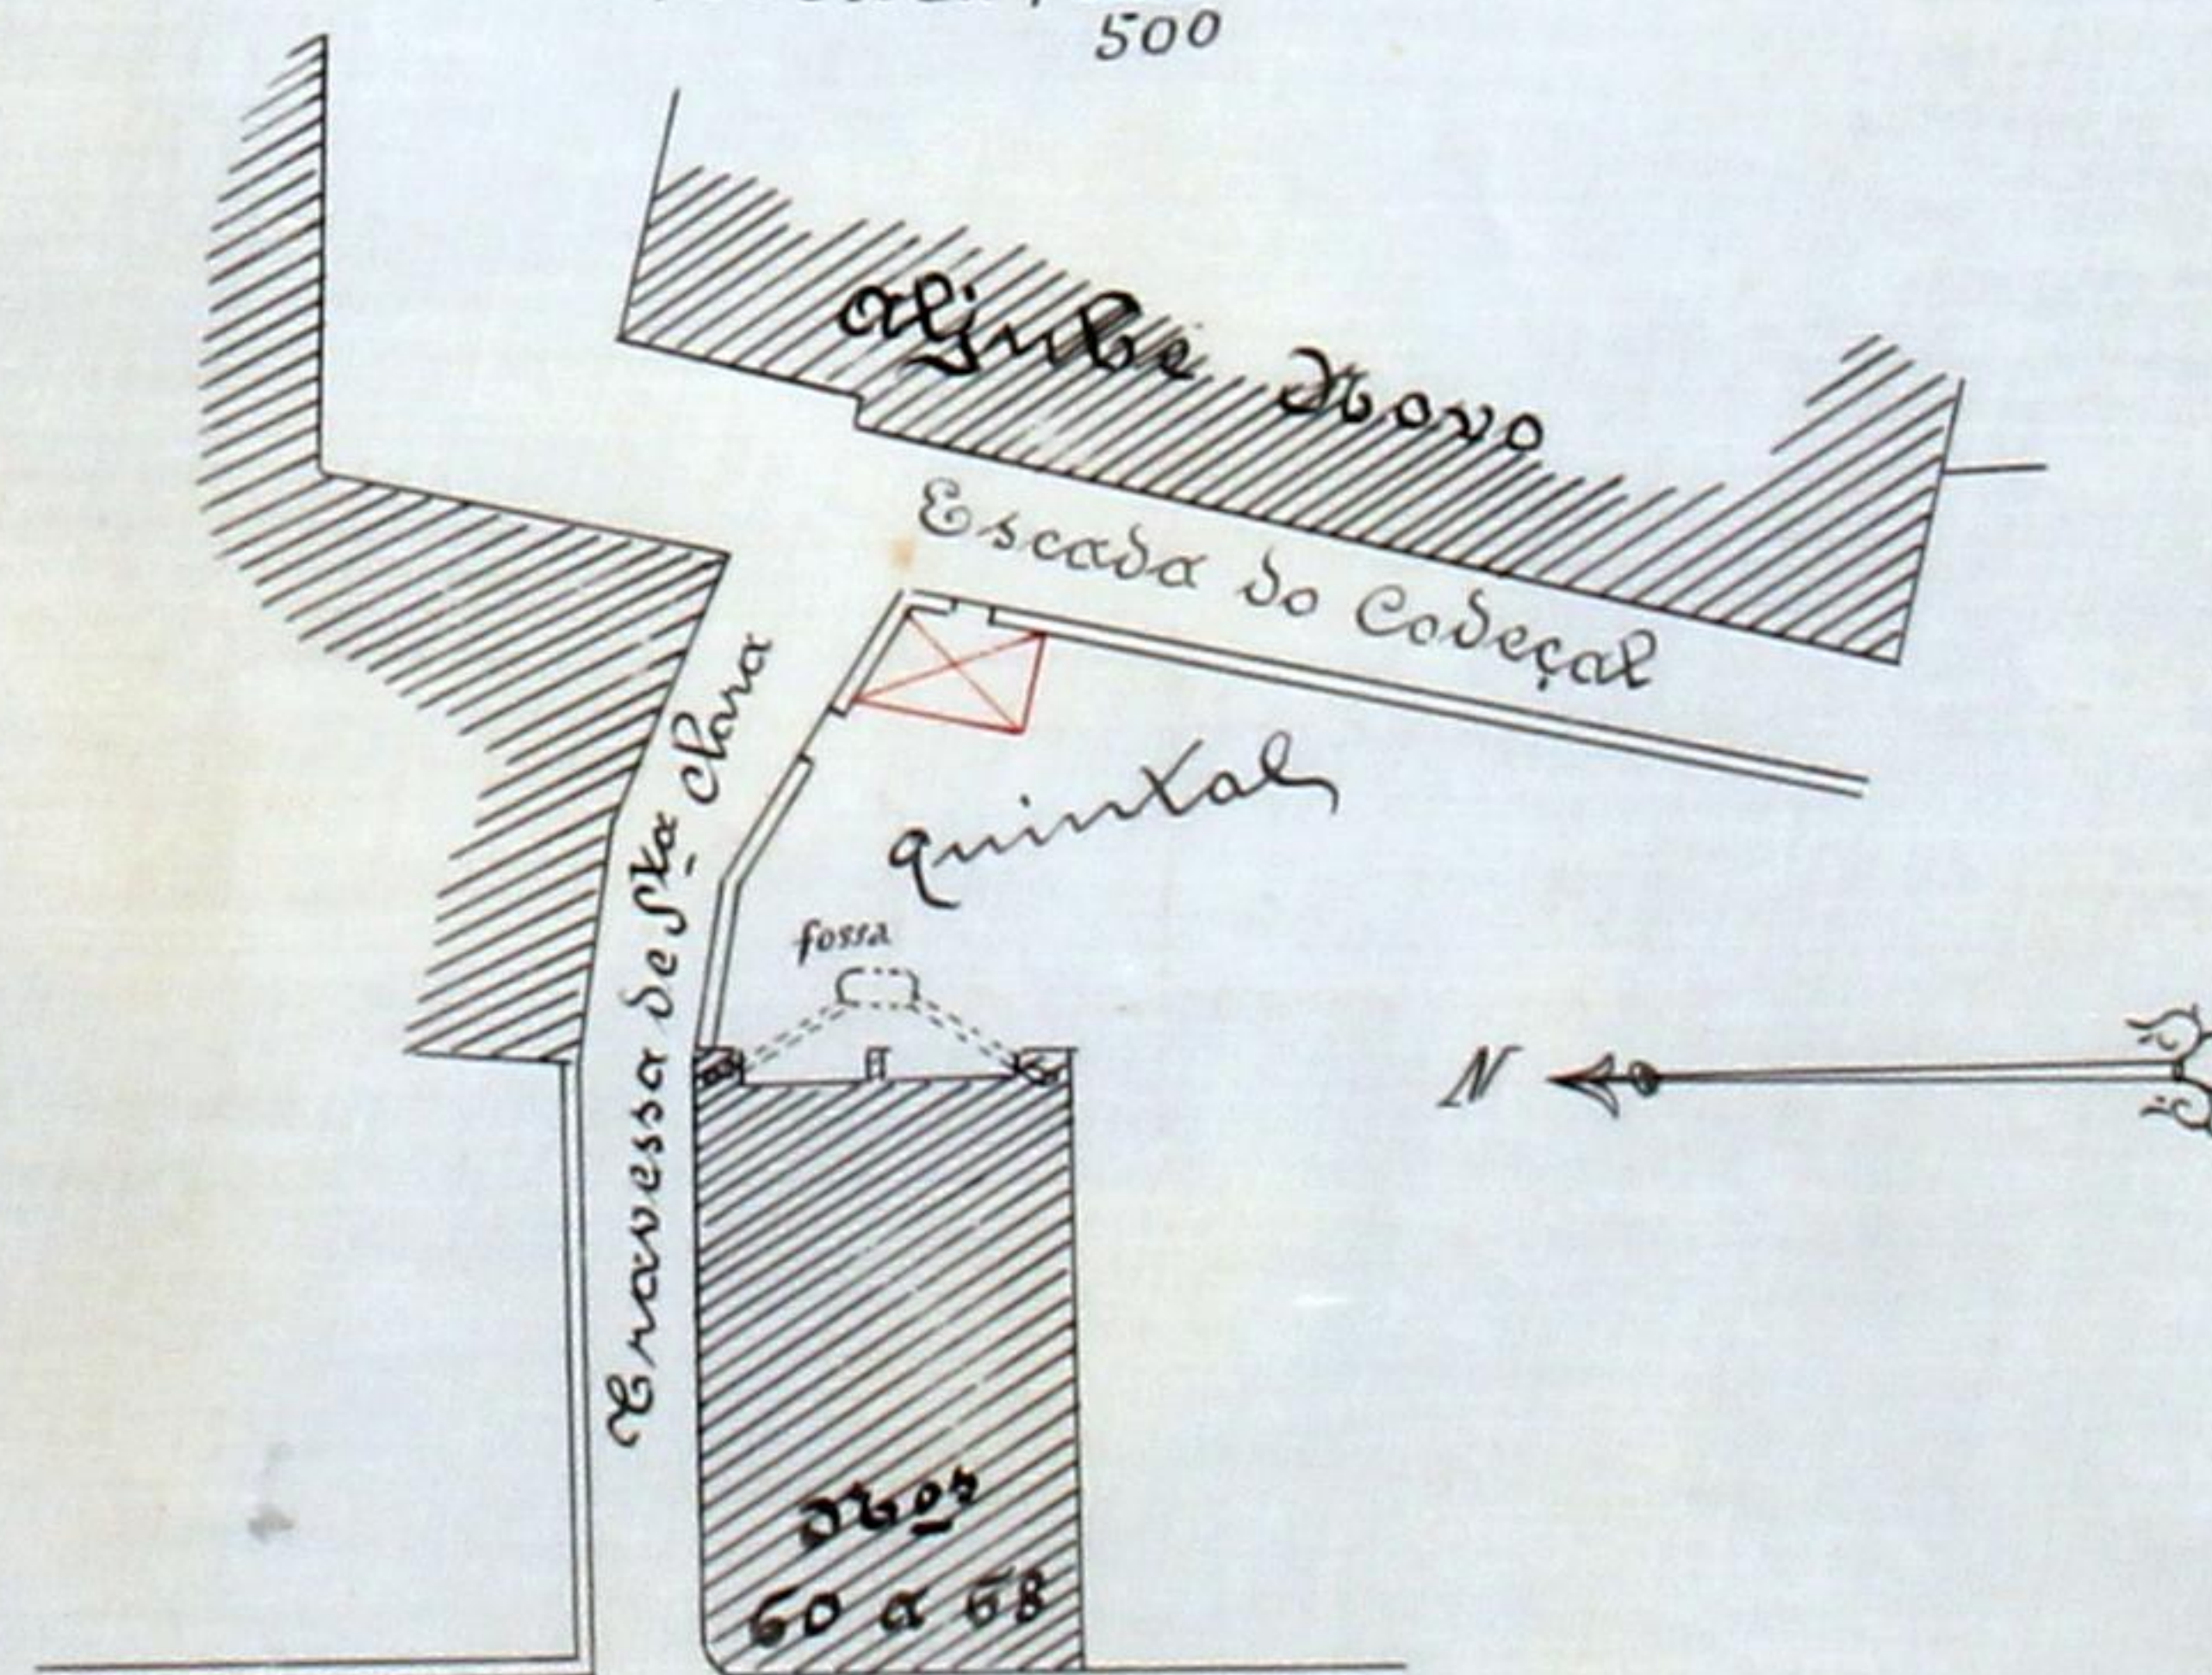

avenida Saraiva de Carvalho

Augusto Martins Sampaio
Escadas do Codeçal, "próximo do n.º 49",
e
Travessa de S.ª Clara





Câmara Municipal do Porto

3.ª Repartição — Obras Publicas

Ex.^{ma} Câmara

A licença que pede Augusto Martins
Lampais para
 construir uma pequena barra-
 ca, destinada a 'torraças de
 café', no fundo do quintal
 do prédio N.º 50 da Avenida
 Juvenina de Coimbalho,

está no caso de ser concedida, obrigando-se o requerente ao cumpri-
 mento dos artigos do Código de Posturas, ao caso applicaveis, ~~e a depo-~~
~~sitar no cofre do municipio, a quantia de~~
~~reis, para garantir a obser-~~
~~vancia d'essas posturas~~

Porto e 3.ª Repartição Municipal, Lode Alfaro
 de 190 7

O Engenheiro Chefe,

J. G. Riquelme