

DEFERIDO NOS TERMOS DA INFORMAÇÃO
PORTO EM CAMARA 6 de
Novembro de 1913

O PRESIDENTE



Registrado
sob o n.º 6208
7/11-1913
Madre



7
24

R *Manuel*
Excellentissima Camara Municipal do Porto

Diz Antonio Manuel Ferreira Braga, que desejando mandar fazer as obras indicadas no projecto junto no predio que possui na Rua de Costa Cabral N. 323 Freguesia de Paranhos d' esta cidade e apresentando como responsavel o mestre d' obras, Armando Alvaro d Assumpção e Souza: n' estes termos, pede 'a Excellentissima Camara lhe conceda a respectiva licença

Porto, 27 de outubro de 1913

Pelo requerente

Joaquim Fernandes da Santos

1981
Para entrar no Cofre Municipal da quantia de Rs. 54 constante da informação supra foi passada a guia N.º 866 que nesta data foi enviada á thesauraria.
Rep.º da Fazenda Munic. al. 12 de Novembro de 1913

R.E.
PARTIÇÃO
1981
10 - 9/3

Licença N.º 1202
de 12 de Novembro de 1913



830

DECLARACAO

O abaixo assignado mestre d obras diplomado declara que
assume a responsabilidade das obras a fazer no predio N. 323
da Rua de Costa Cabral, freguesia de Paranhos d' esta cidade e
de que è proprietario o Ex. Snr. Antonio Manuel Ferreira
Braga: na parte que diz respeito á seguranca dos operarios e
a que se refere a lei de 6 de junho de 1895: e segundo o requerimen-
to d' este senhor datado de 27 de outubro de 1913.

Porto, 27 de outubro de 1913

Ornando Alvares d' Assumpção e Souza

Reconheço a assinatura superior.

Porto, 28 out. de 1913

Cinto

centavos





239

DECLARAÇÃO

O abaixo assignado, declara assumir toda a responsabilidade e nos termos das leis em vigor, pela segurança dos operarios, na execução da obra que vae ter logar na rua de Costa Cabral, 323, em substituição do snr. Armando A. d' Assumpção e Souza. E' proprietario o Snr. Antonio Manoel Ferreira Braga
Porto, 26 de Novembro de 1913

João da Silva Maia

Assinatura
supra

Porto, 27 de nov. de 1913
Cinco centos

João da Silva Maia
CONSTRUCTOR DIPLOMADO
L. DA LAPA, 27—PORTO



Antonio Braga

Ant. Manoel Ferreira Braga

7

APPROVADA. PORTO EM CAMARA,

6 DE Novembro DE 1913

MEMORIA DESCRIPTIVA
O PRESIDENTE



10

Memoria descriptiva das obras a fazer no predio N. 323 da Rua de Costa freguesia de Paranhos d esta cidade, e de que è proprietario o Ex. Snr. Antonio Manuel Ferreira Braga, e segundo o projecto junto e requerimento datado de 27 de outubro de 1913.

As alterações a fazer n este predio são como se vê as indicadas a carmin, as que têm de se fazer de novo, ou sejam : rasgar o portal da sala de jantar tornando-o mais amplo, fechar uma porta que do escriptorio dà para a sala de jantar, no primeiro andar, construir-se-ha um tapamento no qurto principal, a escada que actualmente dà ingresso às aguas furtadas, será demolida, sendo construidos anexos dois quartos que como se vê ficam bastante hygienicos pois ambos têm janelas que deitam sobre o jardim, no quarto de banho será construido um tapamento que servirá para divisão da escada destinada ao serviço da agua furtada que como claramente se vê fica bastante ampla e com um pé direito de 3,25, e ambos os aposentos com janela.

O predio sofrerá uma benificiação geral, pois que os soalhos que se ena contrarem em mau estado serão substituidos os tectos serão refão refõ formados, sendo o da sala de jantar, sala de visitas e quarto principal pintados a oleo, e ben assim as paredes tambem serão pintadas a oleo levando a sala de jantar um lambris em madeira de suecia pintada Opa O pavimento do quarto de banho será revestido a mosaico, levando guarnecimento d azulejo na altura de 1,50.

(11)
Ma

Os pavimentos da retrete serão revestidos a mosaico e as paredes até uma altura de 1,50 serão revestidas a azulejo.

As bacias das retretes serão substituídas por bacias hygienicas com autoclismos, levando canos de ventilação que subirão um metro acima do espigão do telhado.

A frente principal será revestida a azulejo, incluindo o muro até ao mirante, que levará uma cobertura metallica, suportada por 4 columnas ornamentadas,

Finalmente as plantas mostram claramente o que se pretende construir, tornando o predio o mais hygienico possivel, pelo que se espera, a Excellentissima Camara conceda a licença pedida.

Porto 27 de outubro de 1913




Approved
Porto em Camara 6 de Novembro de 1913
O Presidente
Municipal

14
15
CMP
AG



- Alçado sobre o jardim -

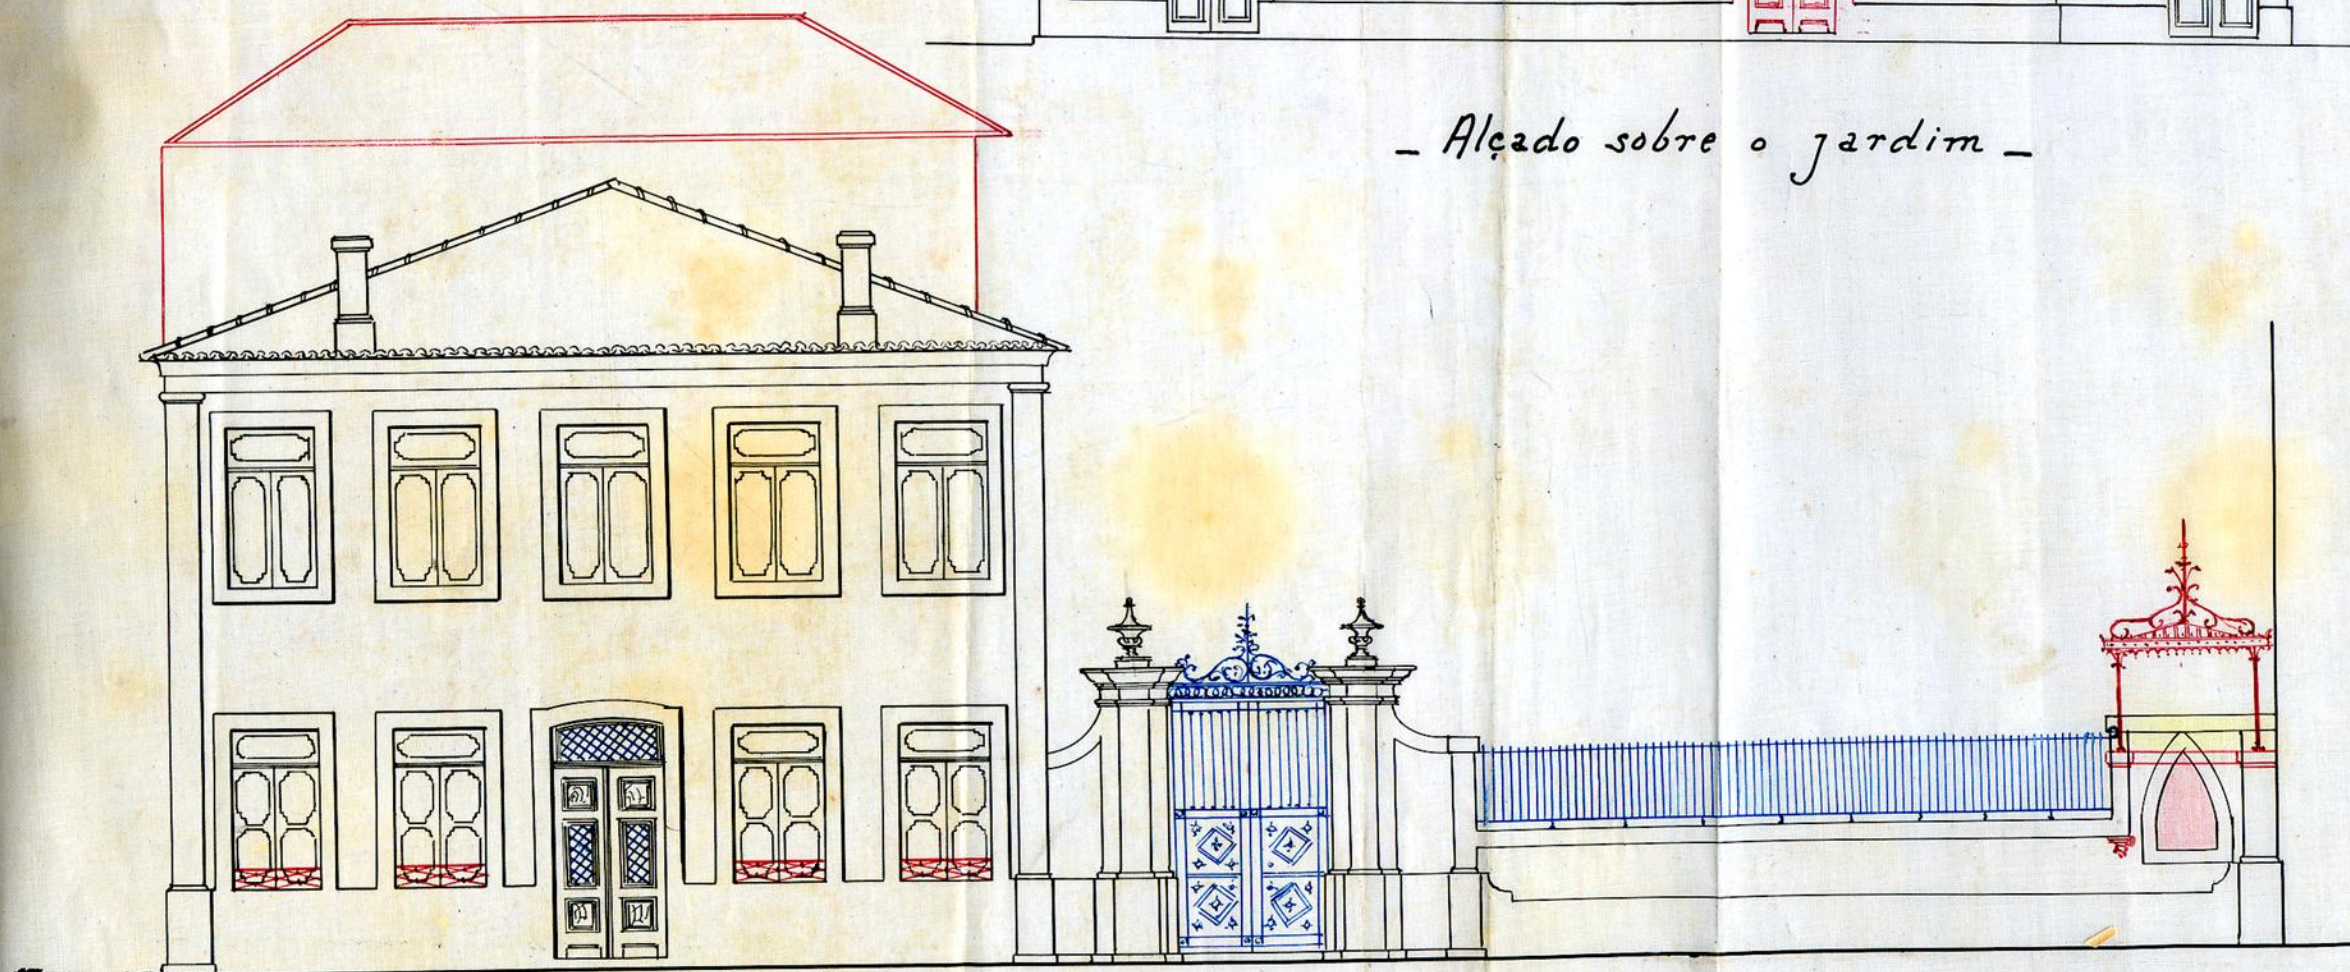

- Escala - 1/100 -

- Alçado principal -

Registo

N.º 1781 R.E.

Data 27-10-913

Licença

N.º

Data

CMP
AG



Camara Municipal do Porto

3.ª Repartição — Obras Publicas

OBRAS DIVERSAS

Especificação da obra: alteração de prédio

Requerente: Ant.º Manoel Thomaz Braga

Morada:

Situação da obra: rua de Costa Cabral, 323

Responsavel: Commando A. de Construção e Conservação de Edif. (ob. disp.)

Está nos casos do art. 136.º do Cod. de Post.

Declaração de responsabilidade: idonea

Projecto da obra:

A. C. de M. Sanitario

28-X-913

A. J. Barbo

Condições a impôr:

Alinhamento: _____

Nível de soleiras: _____

Deposito: 5400

Aprovado pela C. de H. Sanitários
em sessão de 31-10-33

Satisfaz

4-XI-33

A. J. B. B. B.

A. C. de Estética
A. J. B. B. B.

Aprovado

COMISSÃO DE ESTÉTICA
DA
CIDADE DO PORTO

Sessão de 5 de Nov de 1913

O. l. Secretário

A. J. B. B. B.

A. J. B. B. B.

Câmara Municipal



da Cidade do Porto

16/10



ANNO CIVIL DE 1913

Guia de entrada de deposito Nº 866

Despacho de 6 de Novembro de 1913

Dinheiro corrente.....	5\$ —
Papeis de credito.....	\$ —
Total Esc.	5\$ —



Pela presente guia vai Antonio Manoel Ferreira Braga entrar no Cofre d'esta Municipalidade com a quantia de cinco escudos, em dinheiro

como deposito de garantia ás condições em que by foi emendada a licença nº 1202 para mandado fazer diversas obras no prédio nº 323 da rua da Lata Calaf.

; quantia de que o respectivo thesoureiro passará o competente recibo.

Porto e Repartição de Fazenda Municipal, 12 de Novembro de 1913.

O Chefe dos Serviços de Fazenda,

[Signature]

Recobi a quantia de cinco escudos

supra mencionada.

Thesouraria Municipal do Porto, em 12 de Novembro de 1913


Registada

O Thesoureiro,

Em 12 de Novembro de 1913

[Signature]

[Signature]

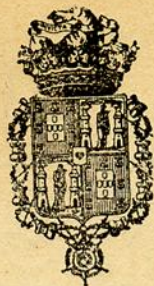

Municipalidade do Porto

Concede-se licença a Antonio Manuel Ferreira Braga

para que possa mandar fazer diversas obras no prédio n.º 323 da rua de Costa Cabral, freguesia de Paranhos, conforme o projecto que lhe foi apresentado em 6 do corrente

Porto e Paços do Concelho, 12 de Novembro de 1913

(a) Amalberto Ensinheiro Barbosa
Engenheiro Chefe da 3.ª Repartição, subscrevi.
Vice PRESIDENTE,

(a) M. Moraes e Costa

a, emolumentos para a Camara

em escudos

Abreu

Registada.

Depositou na tesouraria do Concelho a quantia de Cinco

escudos conforme a guia n.º 866