



MUNICÍPIO DO PORTO

3.ª REPARTIÇÃO
(TÉCNICA)

..... Secção

N.º

Bairro *Oriental Oriental*

Freguesia de *Bomfim*

Jardim de S. Lazaro

Projecto

de modificação d'este jardim

Pôrto e Paços do Concelho, 17 de *Agosto* de 1911

2

Município de Porto
 Bairro Oriental Freguesia de S.^{to} Ildefonso.
 Jardim de S. Lazaro

Medição de obras diversas

NUMEROS	DESIGNAÇÃO DAS OBRAS	N.º DE PARTES SEMELHANTES	DIMENSÕES REDUZIDAS			VOLUMES, SUPERFÍCIES OU PEZOS		OBSERVAÇÕES
			Comprimento	Largura	Altura	Parciaes	Totaes	
	Obra de pedreiro							
1. ^o	Muraria em caliceas incluido a altura de casoars	8	2,85	0,90	1,0	mc. 20,520		
	Idem na escada	1	4,40	0,90	1,0	3,960		
	" nos degraus	2	0,80	0,90	1,0	1,440	mc. 25,920	
2. ^o	Muraria em paredes	8	2,85	0,50	1,40	15,960		
	Idem na escada	2	1,50	—	1,0	3,000		
	" " "	1	1,25	—	1,40	1,750	mc. 20,710	
3. ^o	Tampas finando granito	8	2,85	—	0,52	11,84		
	Idem na escada	2	2,20	—	0,40	1,76	mq. 13,60	
4. ^o	Leitões finando granito	8	2,85	—	—	ml. 22,80	ml. 22,80	
5. ^o	Degraus e estadas e ci- mento	2	5,50	—	—	ml. 11,0	ml. 11,0	
6. ^o	Calçada a portuquesa no pavimento de cimento	8	1,37	3,30	—	mq. 36,16	mq. 36,16	
7. ^o	Pedrisca para o mes- mo pavimento	8	1,37	3,30	—	ml. 36,16	ml. 36,16	
8. ^o	Pedra no encasamento	8	2,85	—	0,60	mq. 13,68	mq. 13,68	
	Obra de serralheiro							
	Coberturas de ferro fun- dido	8				kg. 193,75	kg. 1550,0	
	Grade de ferro fundido					kg. 50,0	kg. 1.000,0	
	Colunas na escada	11				kg. 150,0	kg. 150,0	
	Grade de ferro fundido na escada					kg. 37,5	kg. 150,0	
	Esquadra de ferro T de 2 postegadas					kg. 32,0	kg. 312,5	
	Arcoadas de ferro T de						kg. 170,0	
	A transportar . . .							

NUMEROS	DESIGNAÇÃO DAS OBRAS	N.º DE PARTES SEMELHANTES	DIMENSÕES REDUZIDAS			VOLUMES, SUPERFÍCIES OU PEZOS		OBSERVAÇÕES
			Comprimento	Largura	Altura	Parciaes	Totaes	
	Transporte. . .							
	2 polegadas		22,0			4,52	100,0	
	Chapas de ferro T de 2 polegadas		20,0			3,50	70,0	
	Chapas de ferro T de 0,25 x 25 x 5 sob o beiral		54,0			2,90	160,0	
	Chapas de ferro fundido sob o beiral	16				25,0	200,0	
	Cobertura de chapa de ferro ondulada		1,8,0			9,410	450,0	
	Bateria de chapa de ferro com guarnições encaixadas incluído a junção feita na cunha da cobertura					500,0	500,0	
	Condutores de canalaminado	8				8	8	
	Transporte e assentamento incluído chumbo	1				1	1	
	A transportar. . .							

Município do Gorto
Bairro Oriental Freguesia de S.º de Gonzo

Jardim de S. Lazaro

ORÇAMENTO


para a
construcção d'um coreto neste jardim

N.os	DESIGNAÇÃO DAS OBRAS	Medição	Preço	IMPORTANCIA	
				Parciaes	Totaes
	Obra de pedreiro				
1	Alvenaria em alicerces	25,92 ^{lic.}	2x800	72x576	
2	" " paredes	20,71 ^{me.}	2x800	57x988	
3	Faixa sob o alicerce	13,60 ^{mb.}	1x500	20x400	
4	Ardeão sobre o empareamento	22,80 ^{mil.}	1x000	22x800	
5	Degraus revestidos a cimento	11,00 ^{mp.}	1x000	11x100	
6	Balcada a portuguesa	36,16 ^{mq.}	400	14x404	
7	Detalharia para o pavimento	36,16 ^{mq.}	800	28x928	
8	Relocação empareamento	13,68 ^{mq.}	300	4x104	232x260
	Obra de serralheiro				
	Colunas de ferro fundido	✓ 1,55 ^{h.}	100	155x000	
	Grade " " "	✓ 1,00 ^{h.}	130	130x000	
	Colunas na escada	✓ 1,50 ^{h.}	160	24x000	
	Grade de ferro fundido na escada	✓ 1,50 ^{h.}	200	30x000	
	Espigões de ferro T de 2 pollegadas	x 1,70 ^{h.}	220	37x400 x	
	Flechões " " " " " "	x 1,00 ^{h.}	220	22x000 x	
	Ferros " " " " " "	x 70 ^{h.}	220	15x400 x	
	" " " " " 25x25x5	x 1,60 ^{h.}	220	35x200 x	
	Consoles de ferro fundido sobre beiraf	x 2,00 ^{h.}	130	26x000 x	
	Revestura de chapa de ferro ondulada	x 1,50 ^{h.}	190	85x000 x	
	Barreira " " " " com guardas				
	À transportar			560x000	232x260

N.ºs	DESIGNAÇÃO DAS OBRAS	Medição	Preço	IMPORTANCIAS	
				Parciaes	Totaes
	Transporte			560000	2324260
	maradas incluindo a pyramide no cumi- eirão da cobertura	x 500 ^{h.}	180	90000 x	
	condutores de canal laminiado	x 8	150	1200 +	
	Transporte e assentamento incluindo o chumbo			358000	6862860
			Total reis		<u>9184460</u>
<p>Imposta este orçamento na quantia de novecentos e dezoito mil quatrocentos e sessenta reis.</p> <p>Pão e Paço do Cascelho, 15 de Agosto de 1911</p>					

Município de Porto

Projecto de modificação do Jardim de S. Lazaro

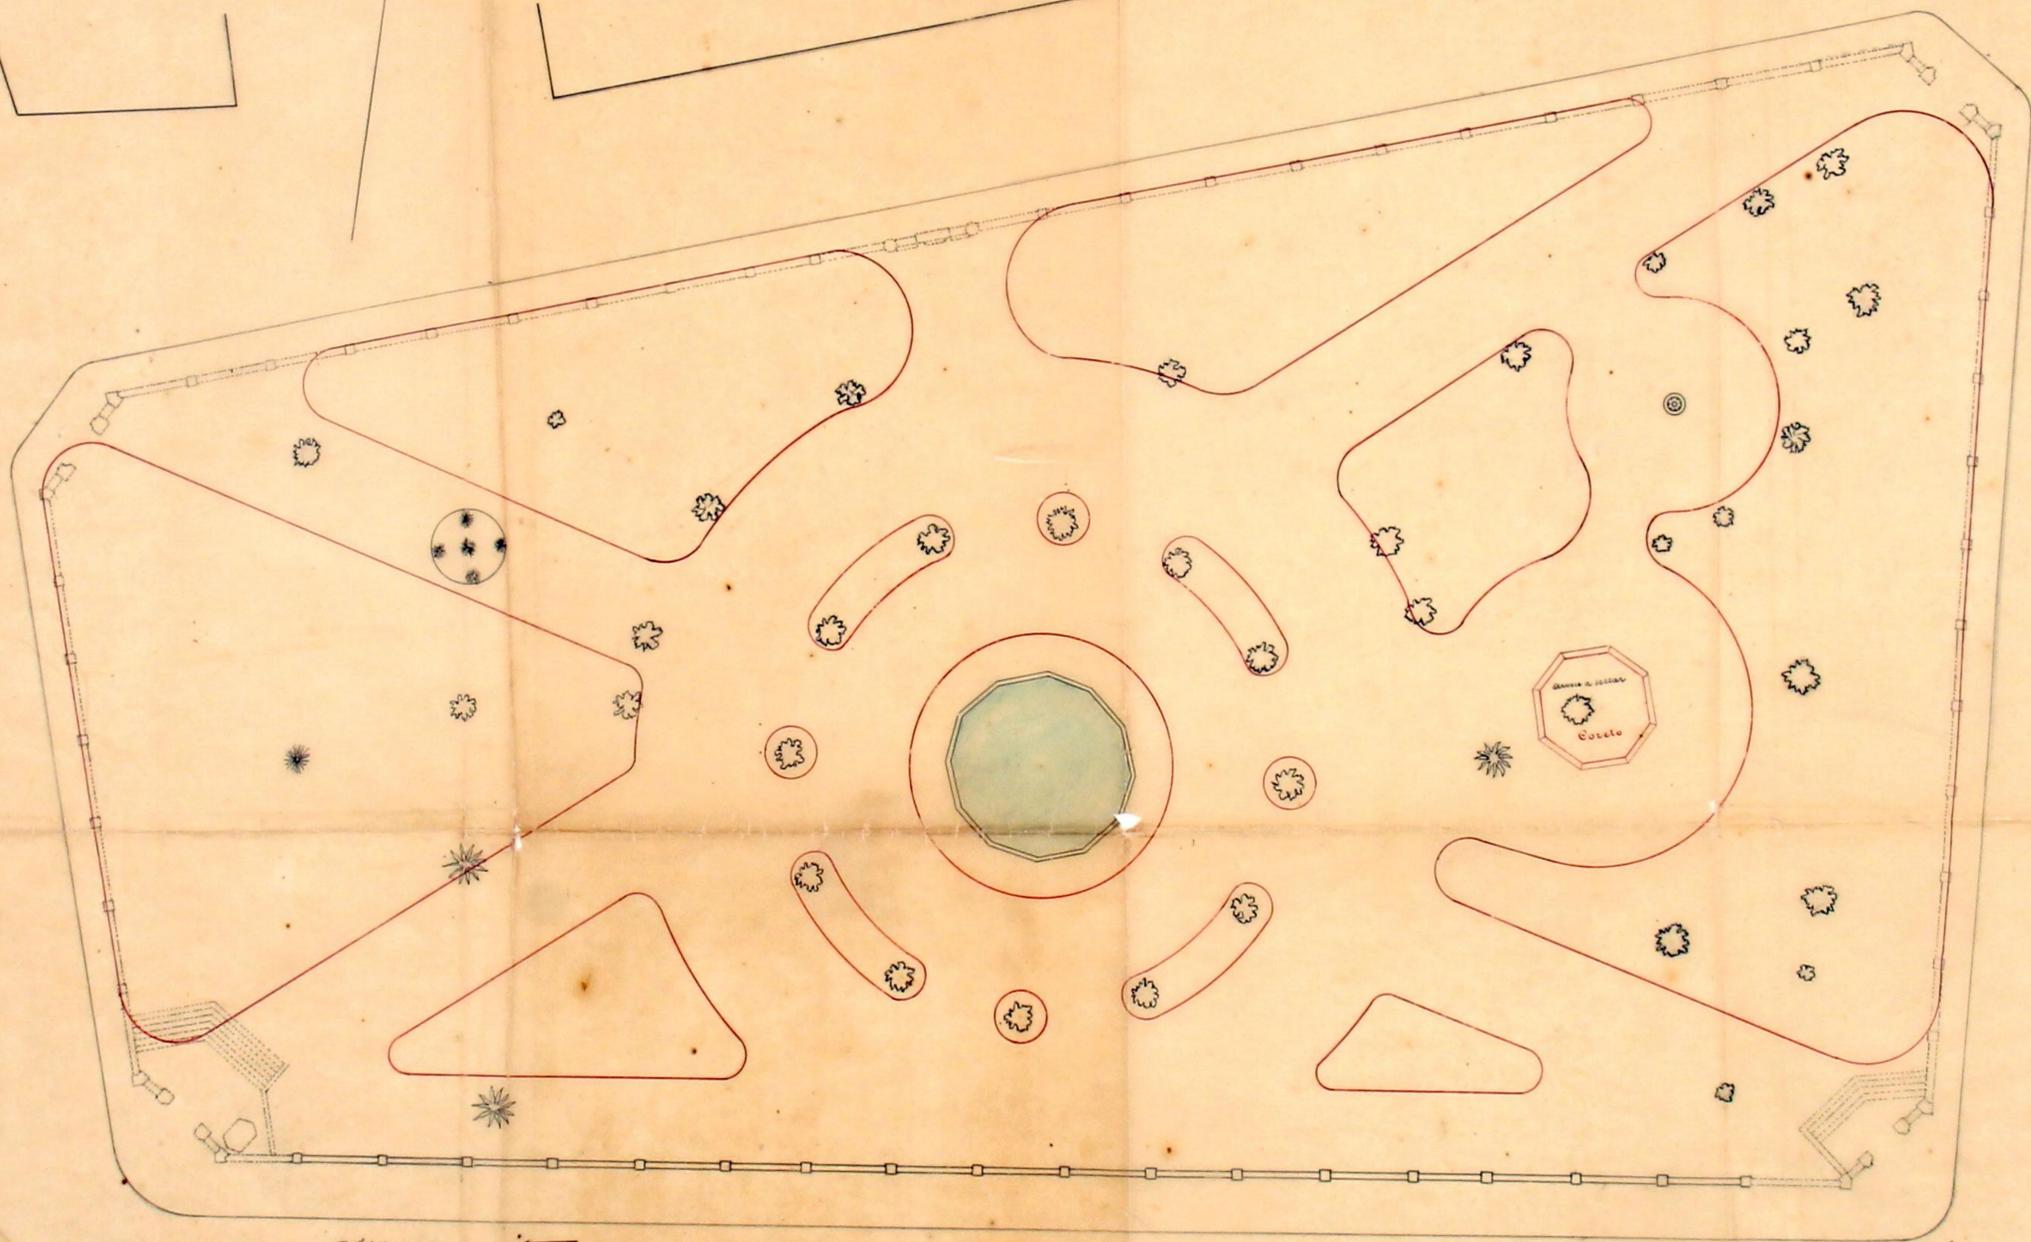

Approvado nos termos do parecer do
 Sr. Vereador
 Porto, em sessão de 19 de Maio de 1871
 J. Freitas

Avenida Rodrigues de Freitas

Propunha a aprovação deste projecto,
 mandando-se proceder a obra
 já a mudança da base do cont.
 adaptando-a ao novo cont. a construir,
 e ao jardimamento, etc., e a
 executar no interior do jardim, com
 vãos e o gradamento e as
 atuais ruas laterais interiores
 ali nova resolução da Câmara
 Porto, 17/1871

Escala: 1/200

