


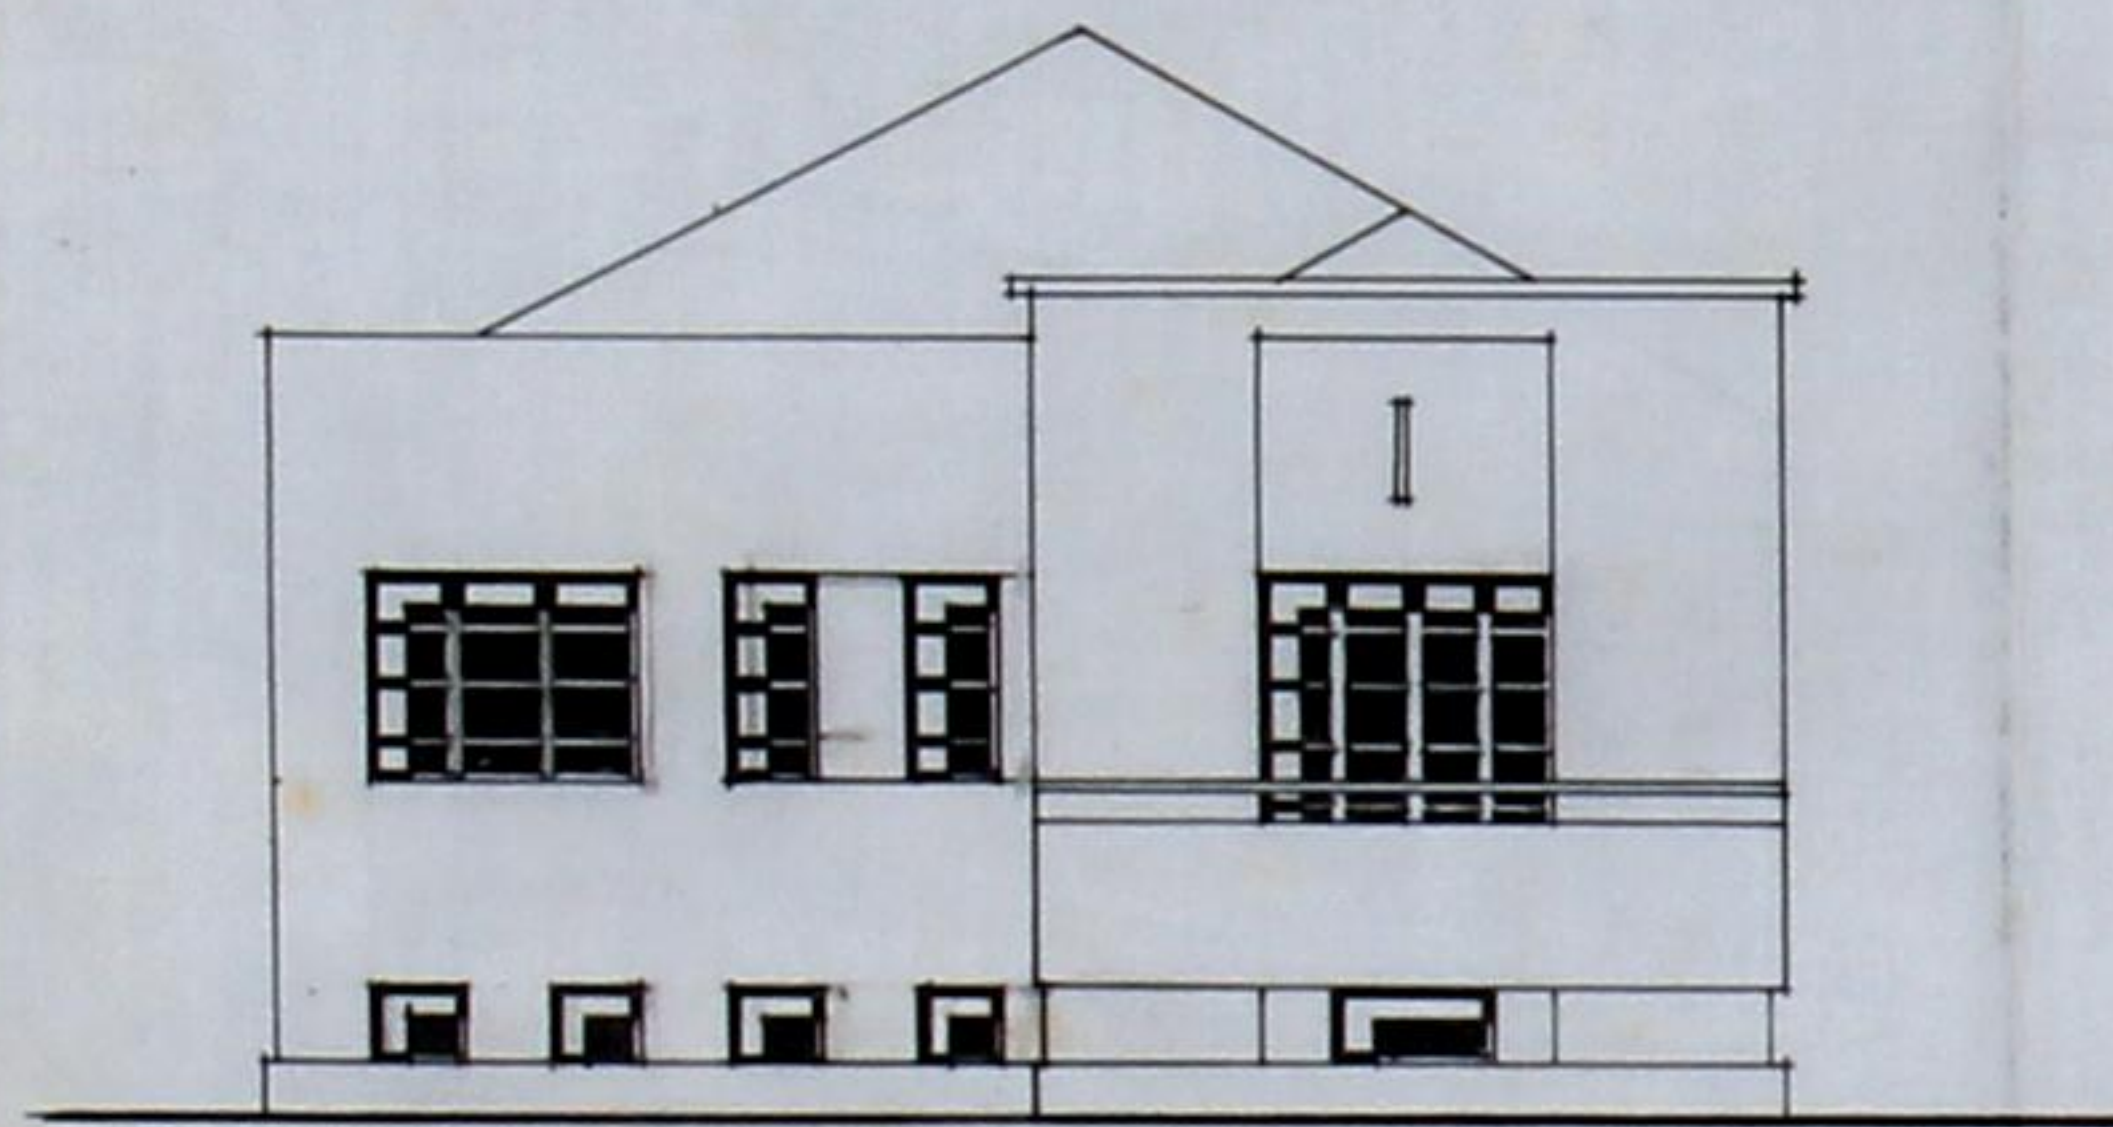


fachada (poente)

54-
90

COMISSÃO DE ESTÉTICA E URBANISMO
DA
CIDADE DO PORTO
Sessão de 5 de Setembro de 1935

APROVADO

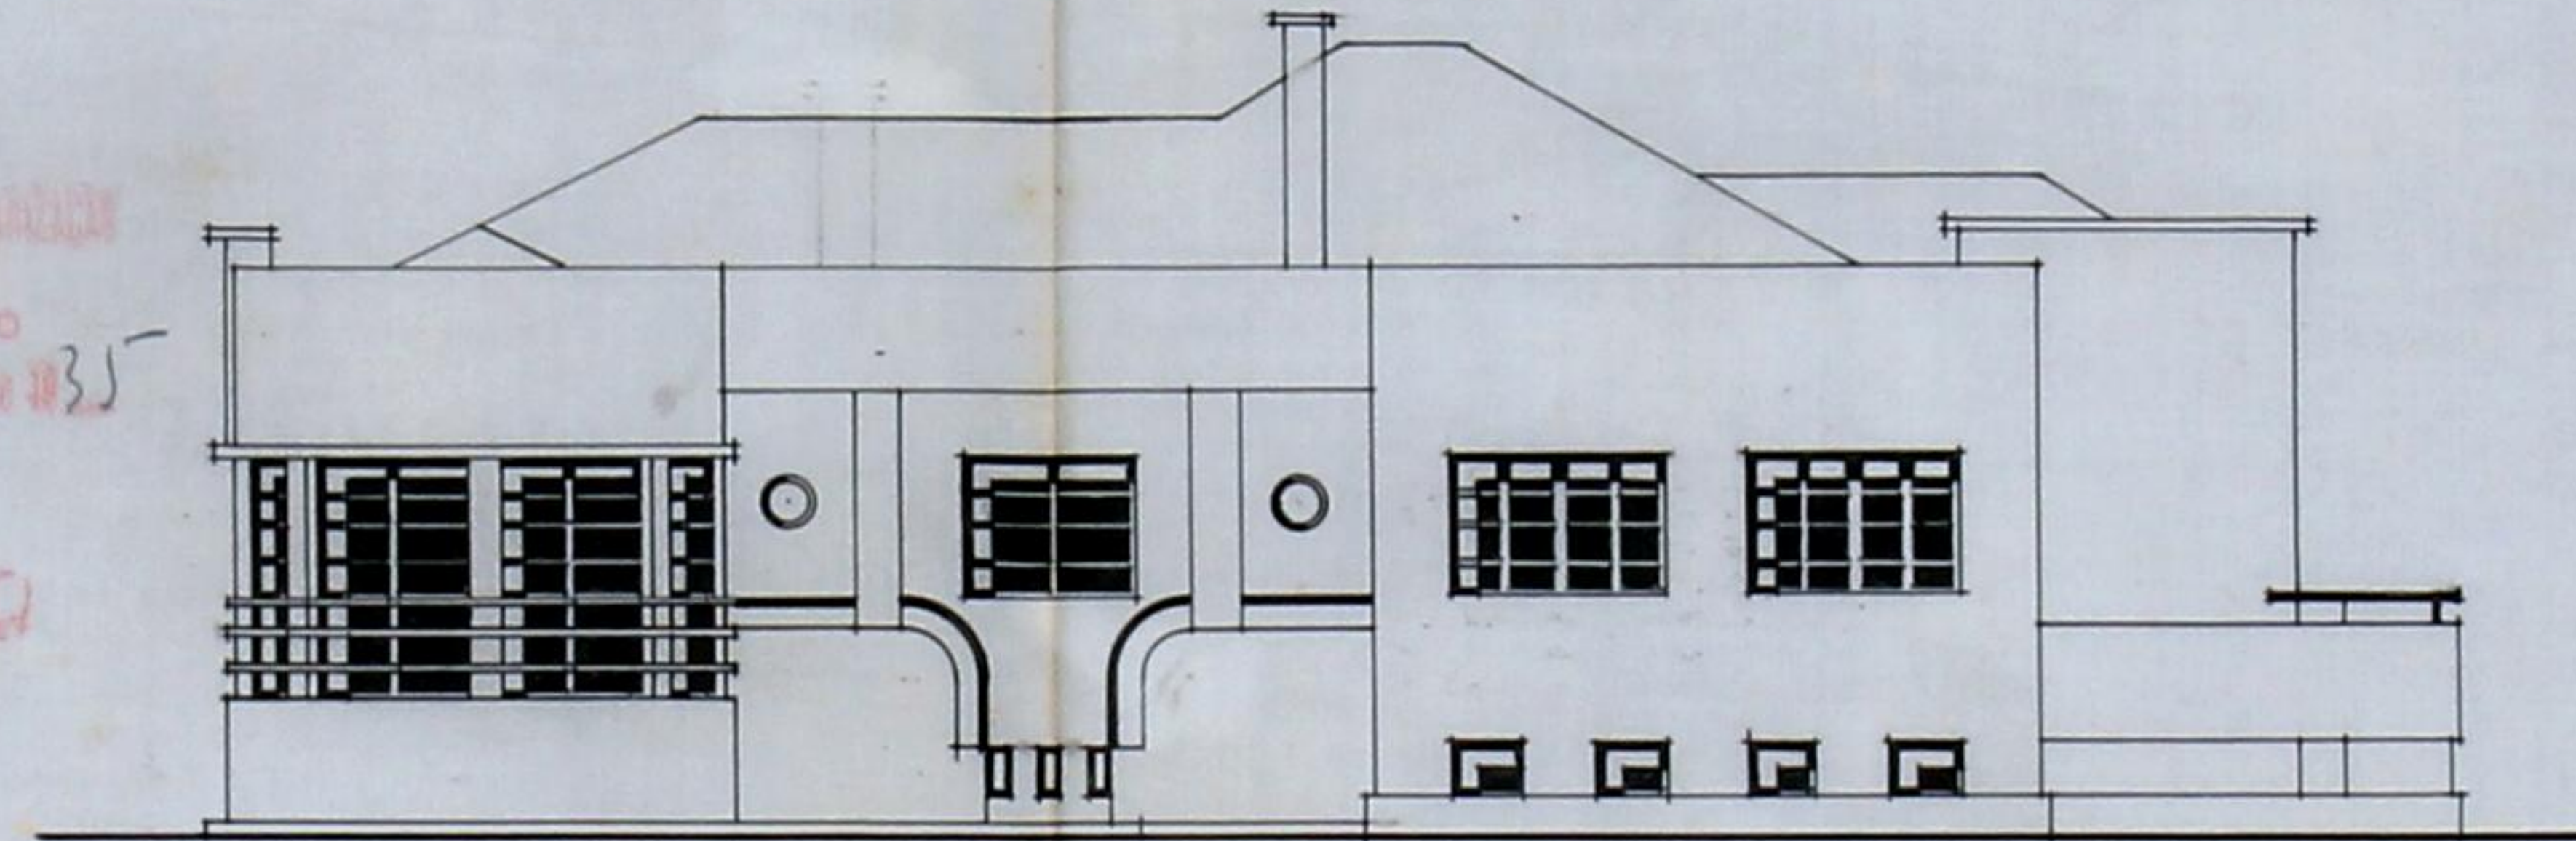

fachada (Norte)

APROVADO
Pórt. por decisão da Comissão Administrativa de
24 OUT. 1935


Agua e Saneamento




sifão de pátio



sifão de gorduras

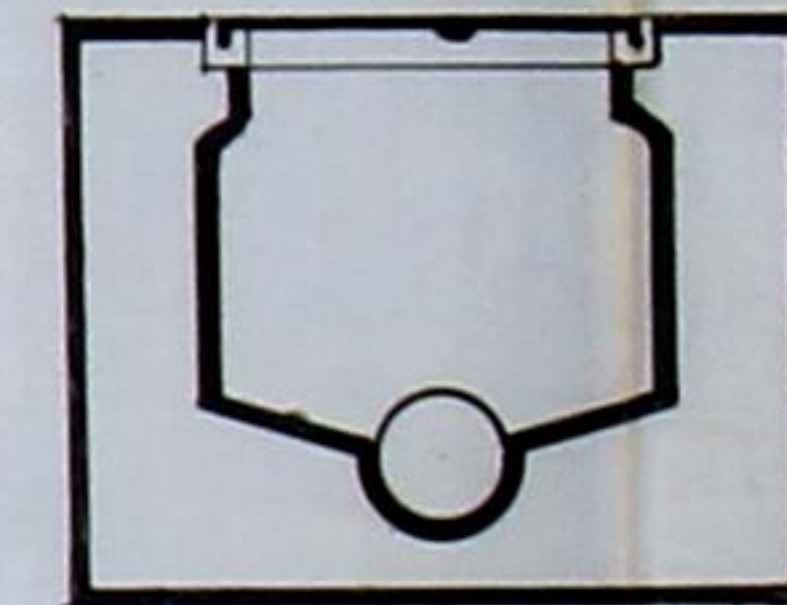


camara de visita

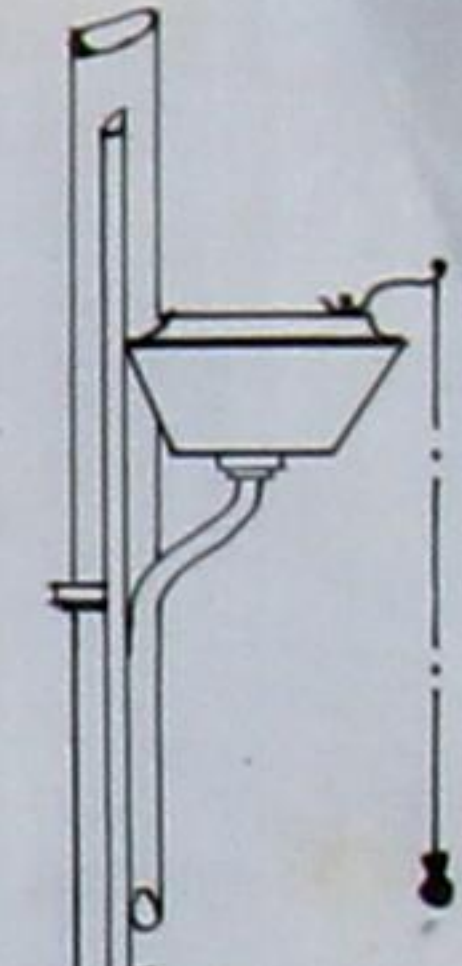


tipo de retrate


fossa

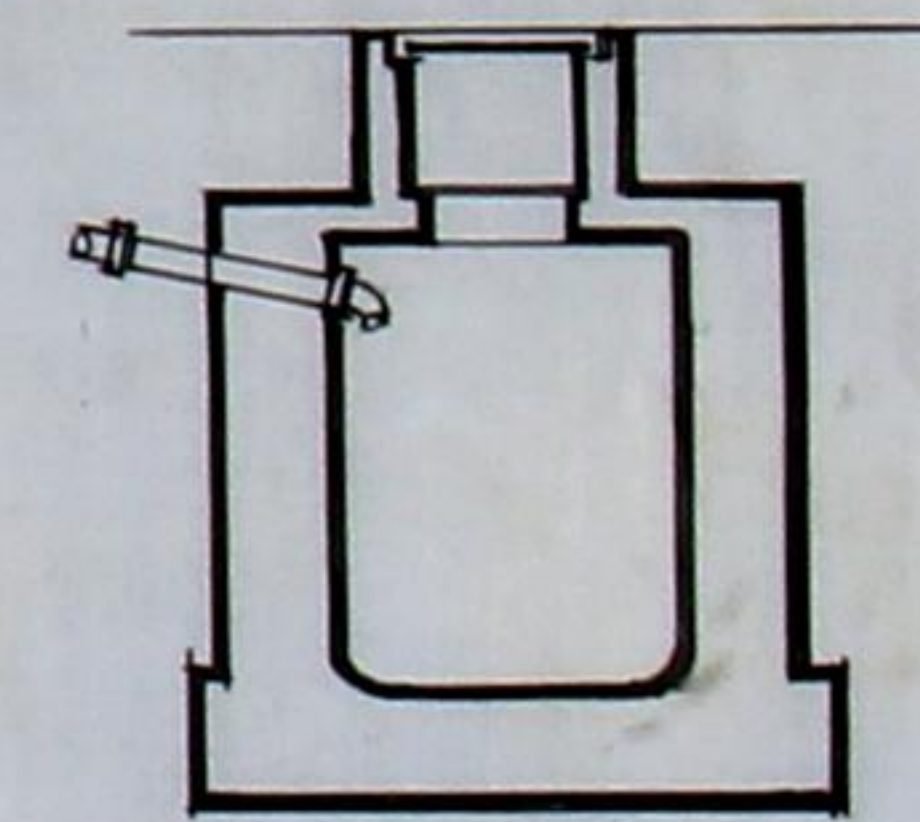

corta

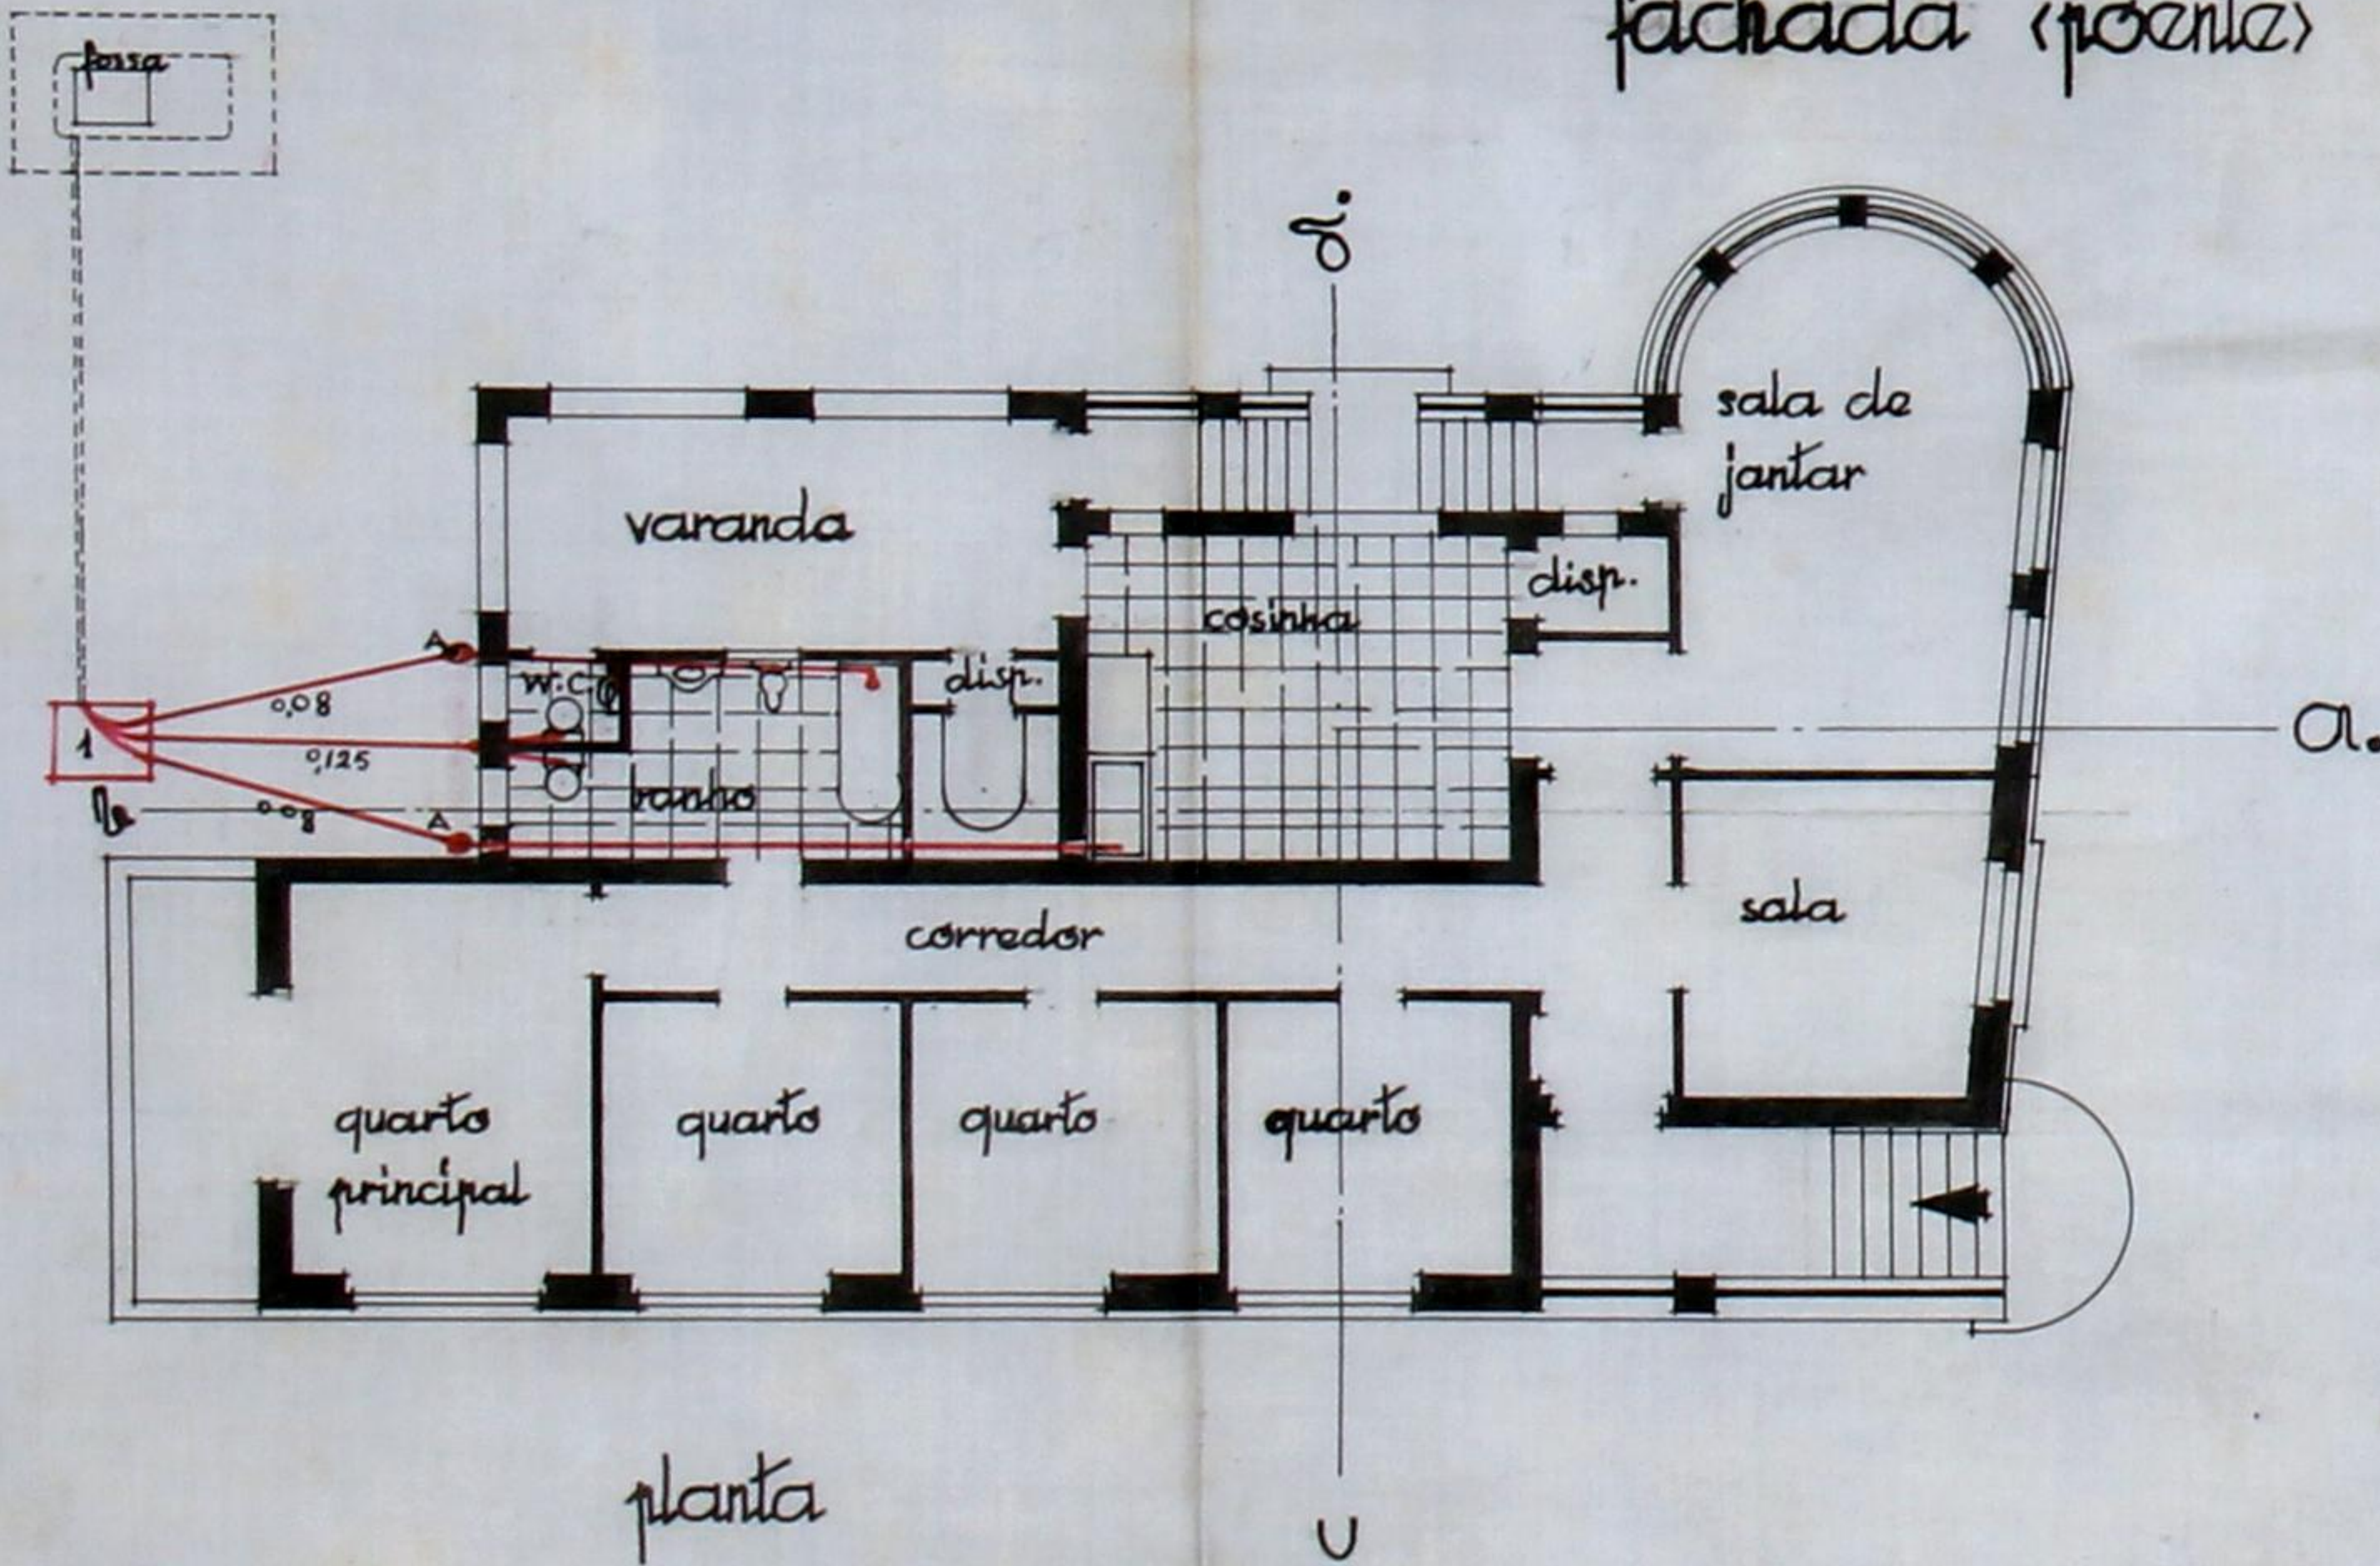


planta

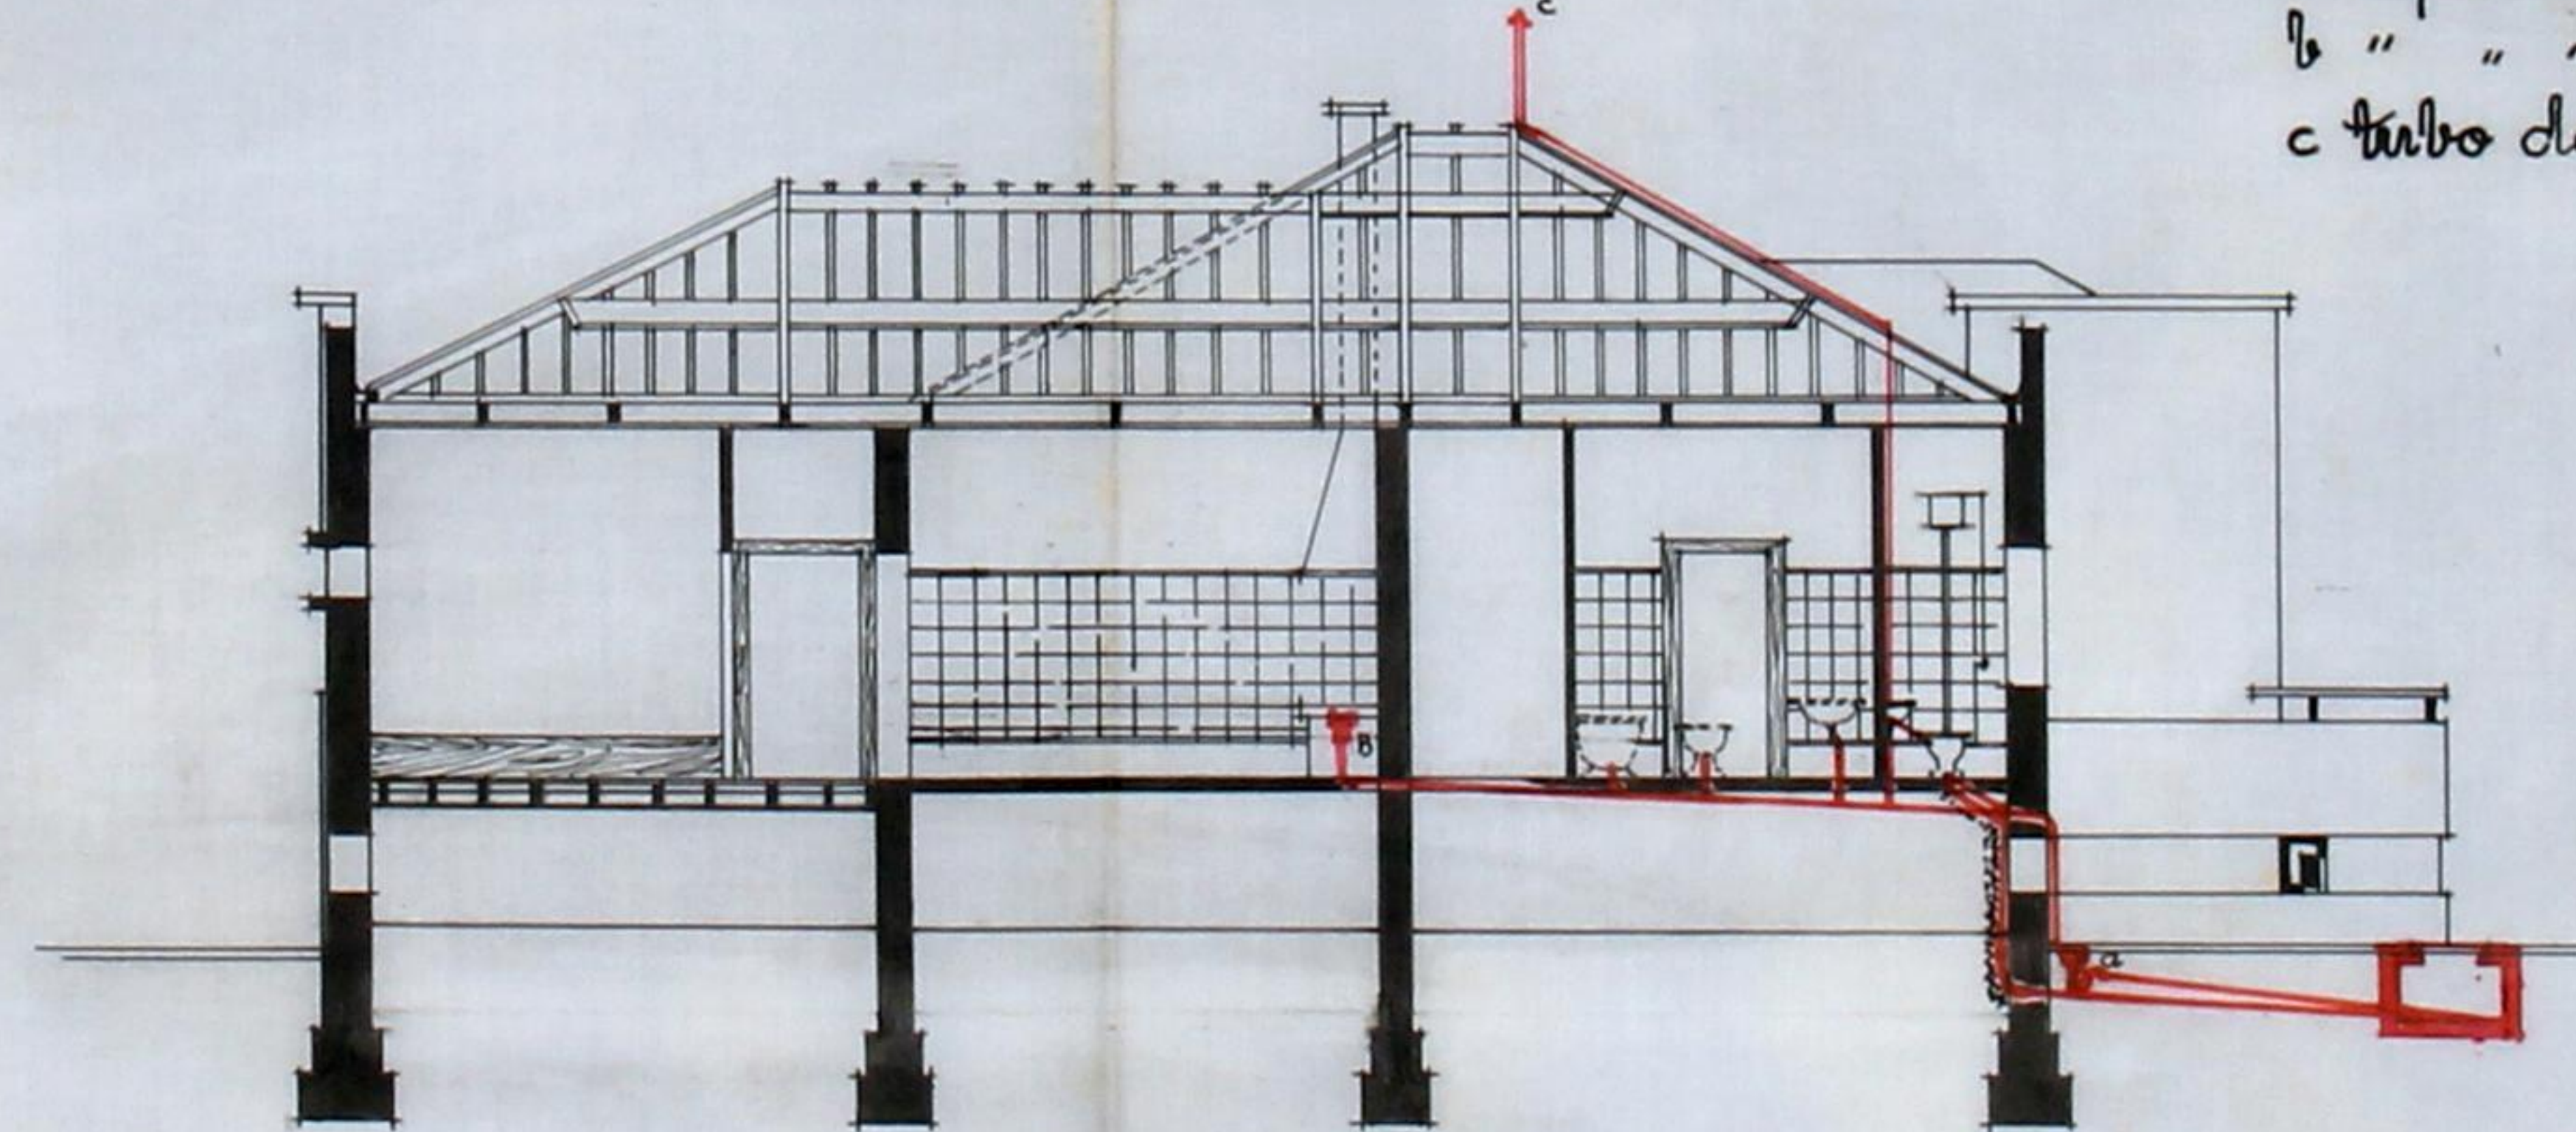

corte a-b

legenda
1 camara de visita
a sifão de pátio
b " " " gorduras
c tubo de ventilação

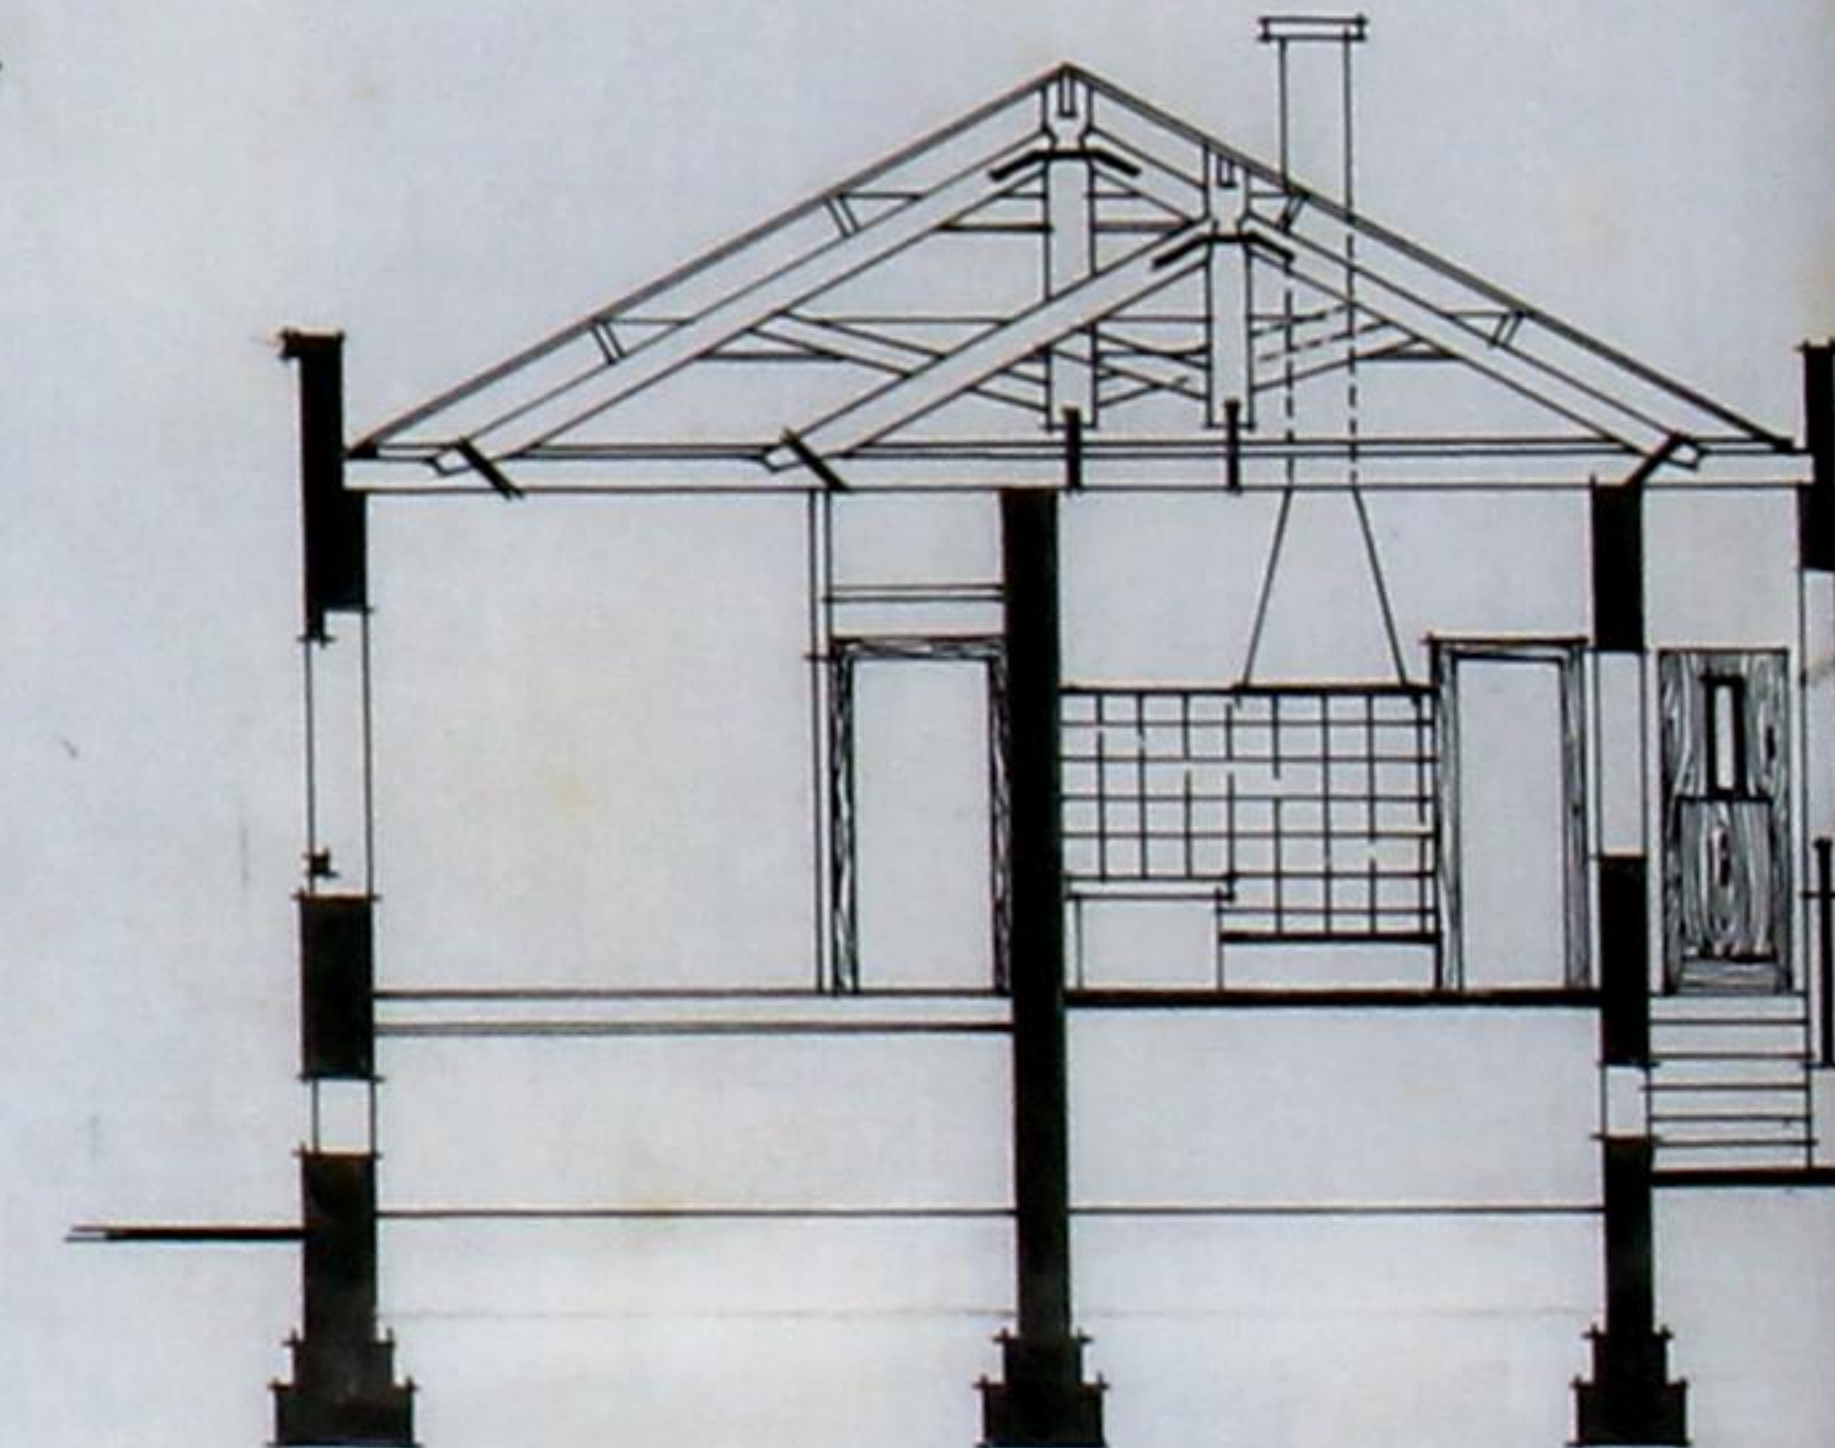

corte c-d

Luiz Jose G. Costa
Arquiteto
a. 27.

