

CÂMARA MUNICIPAL DO PORTO

3.ª Repartição-Engenharia

—SERVIÇO DA CARTA DA CIDADE—

Planta topografica para efeitos do R. 3.
do Art. 3.º do Edital de 18 de Janeiro de 1929.




N.º 4278 $\frac{11.350}{10.740}$ fl. 166

PORTO 22 DE Agosto DE 1935

O Engenheiro-Chefe do Serviço

O Engenheiro-Chefe da Repartição

AB - Alinhamento das predações.
CD - Alinhamento das fachadas.
Nivelamento: a fornecer no local.

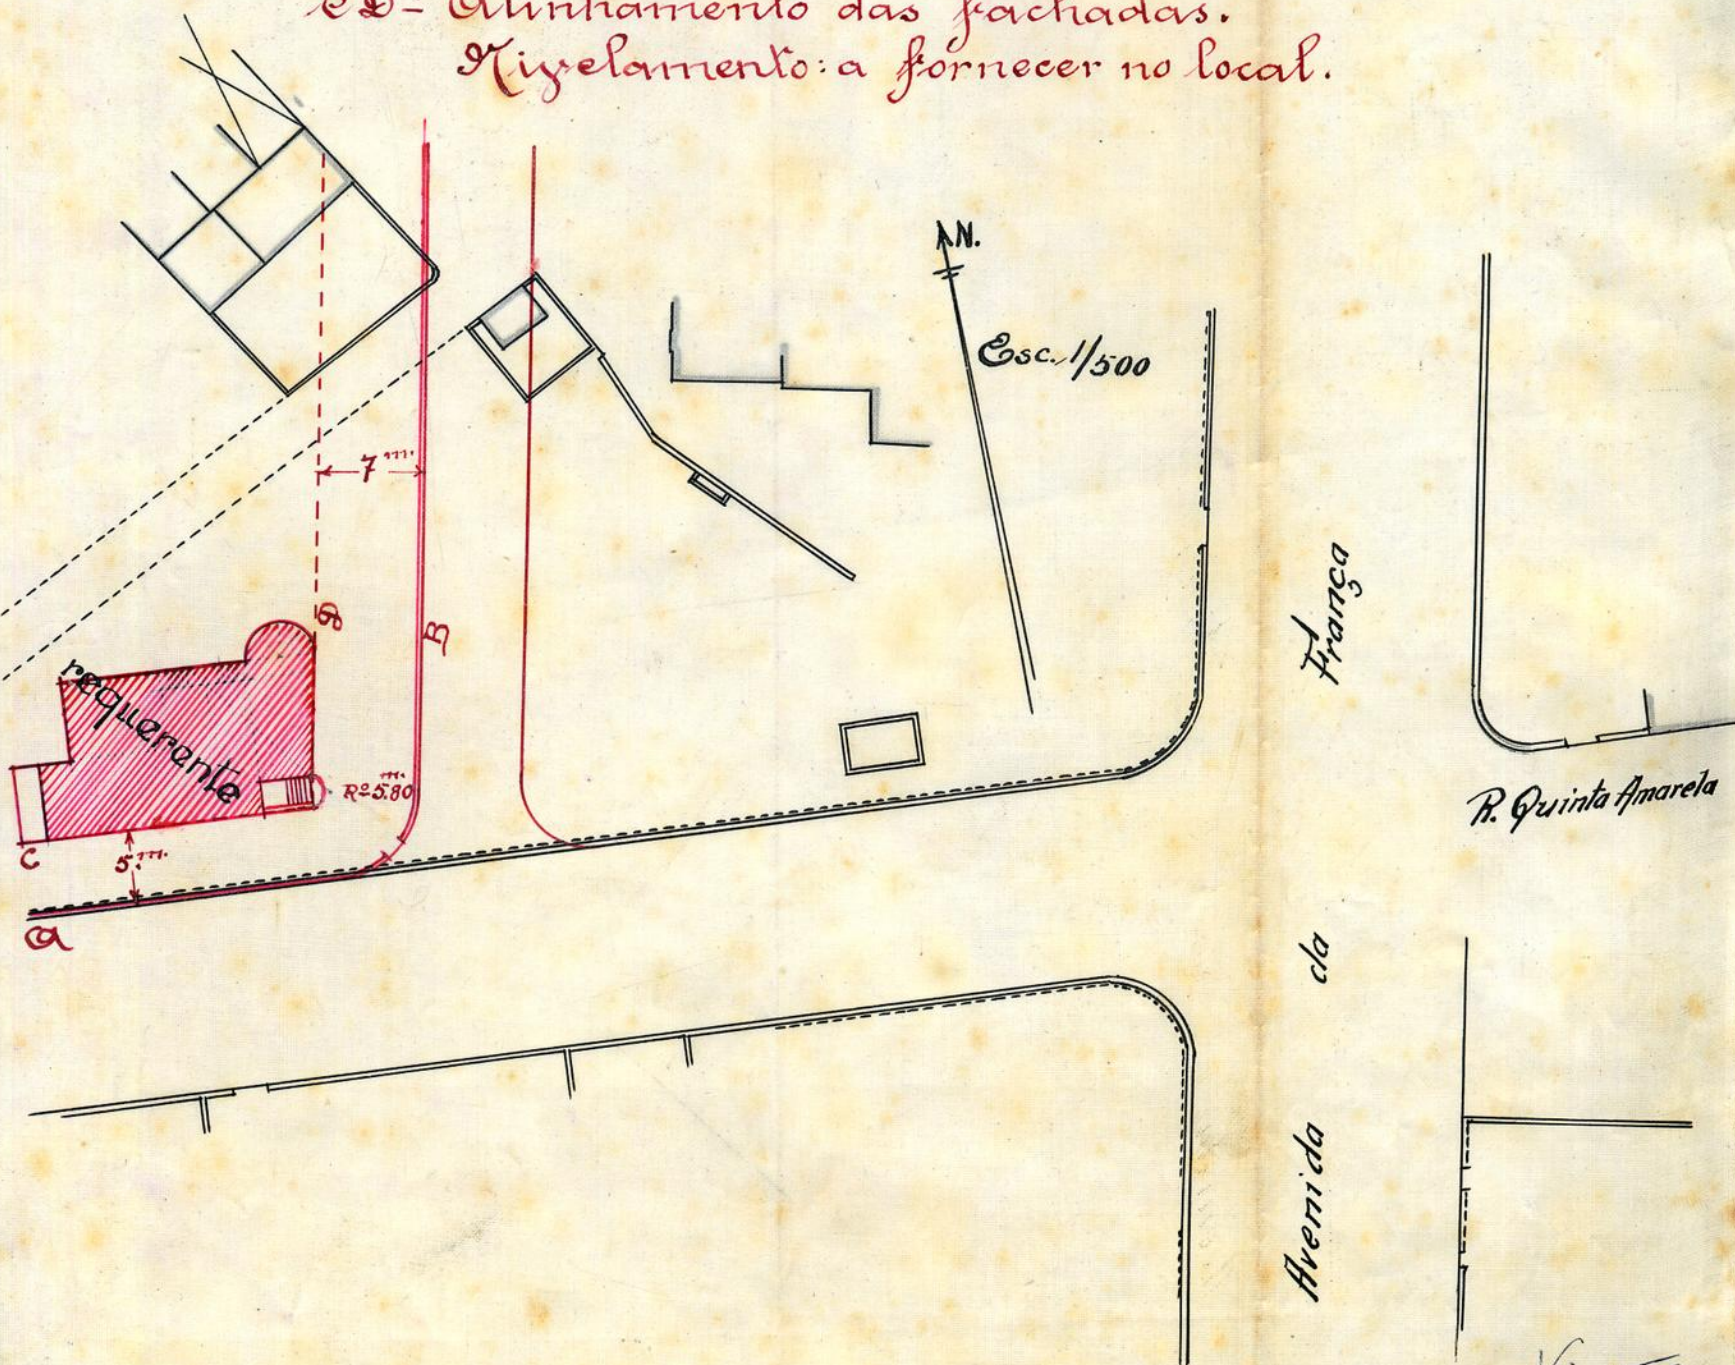

V. J. J. J.
C. Paulino