

DEFERIDO

Porto, em sessão da Comissão Executiva,

29 de Outubro de 1914

Suplicante

R



Registrado

sol. n.º 5955

30-10-914



Ex.ª Camara

Ex.ª Camara

João Antonio d'Oliveira, proprietario
d'esta cidade pretende construir umas es-
cadas de acesso ao 1.º andar da sua casa
que habita e lhe pertence, em terreno
que confronta - e com entrada - pela rua
denominada "Maria Amelia" n.º 214, da
freguesia de Cedofeita, bairro occidental,
bem como uma boxaca que se destina a
arromação de utensilios de lavouro, -
construção esta em harmonia com
o respectivo projecto junto para o qual
Ap. se lhe conceda não servir para habitação
23-X-914 Pede deferimento

Porto 3 de outubro de 1914

Pelo requerente Antonio Augusto Bastos

17/10



Licença 1063

de 5 de Novembro de 1914

2

O abaixo assignado, mestre d'obras diplo-
mado, declara assumir a responsabilidade,
de, nos termos do regulamento de 6 de
junho de 1895 sobre segurança dos opera-
rios, pela execução do obra recto men-
cionada.

Porto 2 de outubro de 1914

Antonio Augustinho

Reconheço e assignatura

Porto 2 de outubro
de 1914

Em test. do not. de uel.



Carua e outros

232
18

Apovado
Porto, em secção da Comissão Executiva,
29 de Outubro de 1914

Memorias


João Antonio Solueiro, pretende construir umas escadas d'acesso ao primeiro andar da casa que habita no terreno que possui, com entrada pela rua denominada "Maria Luella" e dentro do mesmo terreno construir uma barraca com as dimensões do respectivo projecto, cuja barraca se destina a armazenagem de utensilios de lavoura.

As escadas serão construidas com cantaria e a varanda ou patamar de cimento, armado sobre vigas de ferro, sendo o corrimão de ferro, formado com balaustris simples.

A barraca, será encostada ao muro de vedação existente e as restantes paredes serão construidas com fespilhao de 0,30 de espessura, será cobrada sobre vigas de pinho nacional na secção de $0,22 \times 0,08$, a cobertura será armada em madeira de pinho e coberto com telha nacional, sendo forrado com forro o chamado guarda pó em preto.

Porto 3 de Outubro de 1914


Alçado lado das escadas

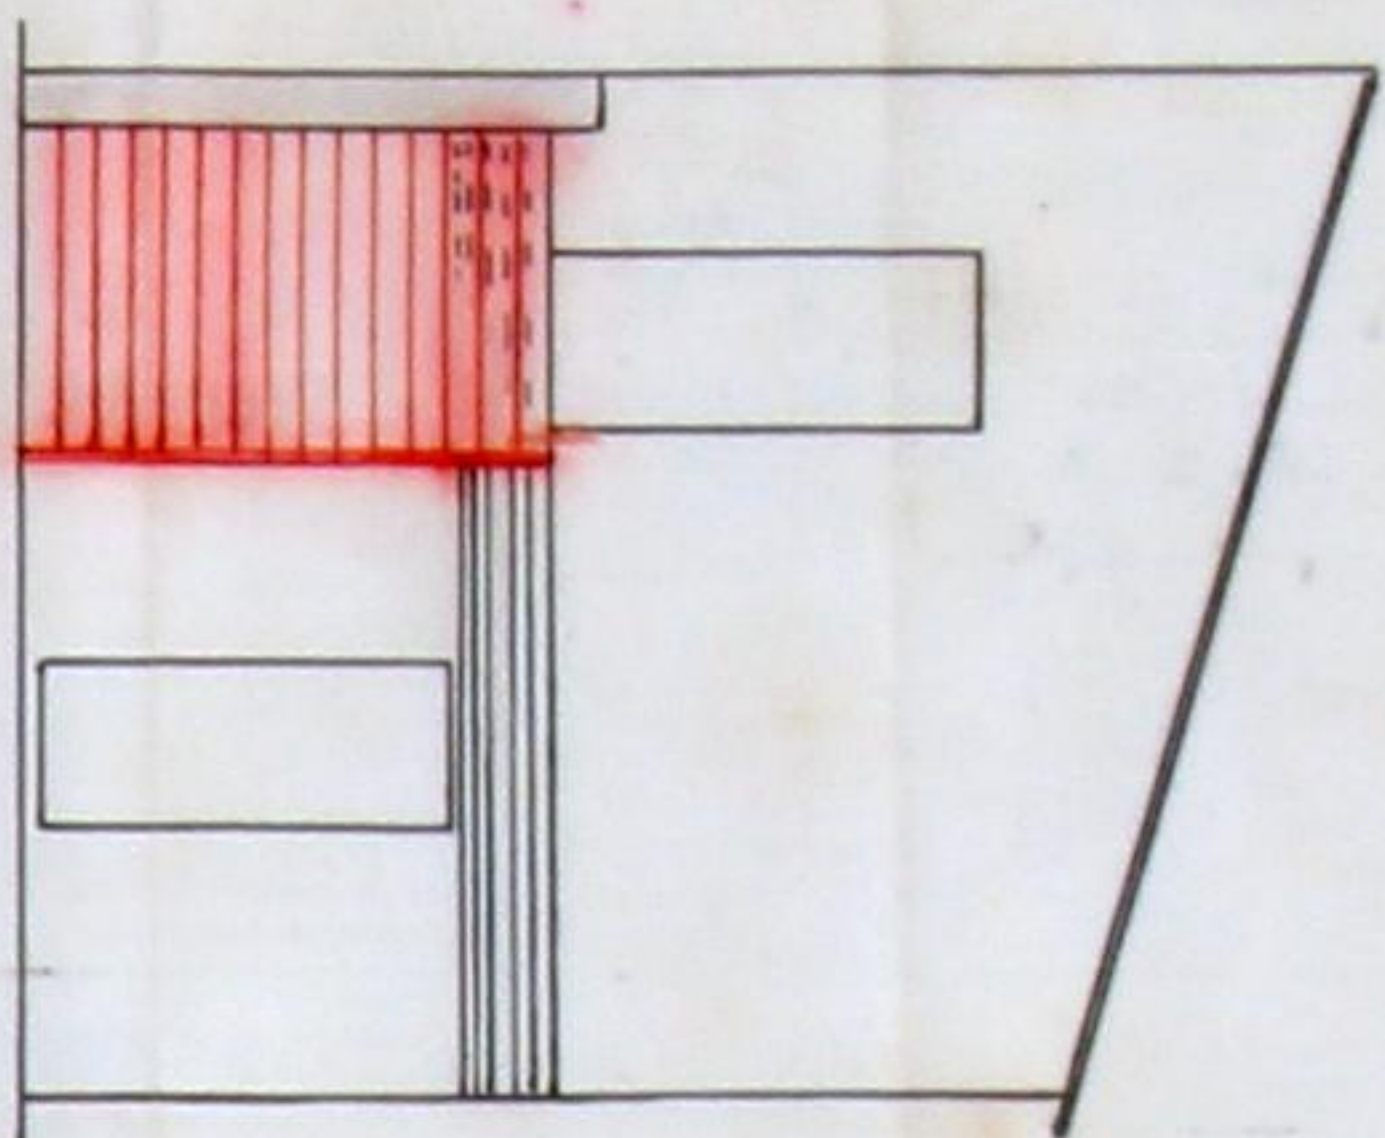

Projecto de
João Antonio d'Almeida
Cunhelho do Porto
Freguesia de Bedojeita
2.º Bairro


Rua particular denominada
Maria Amelia

Typo da baranca
com em a B

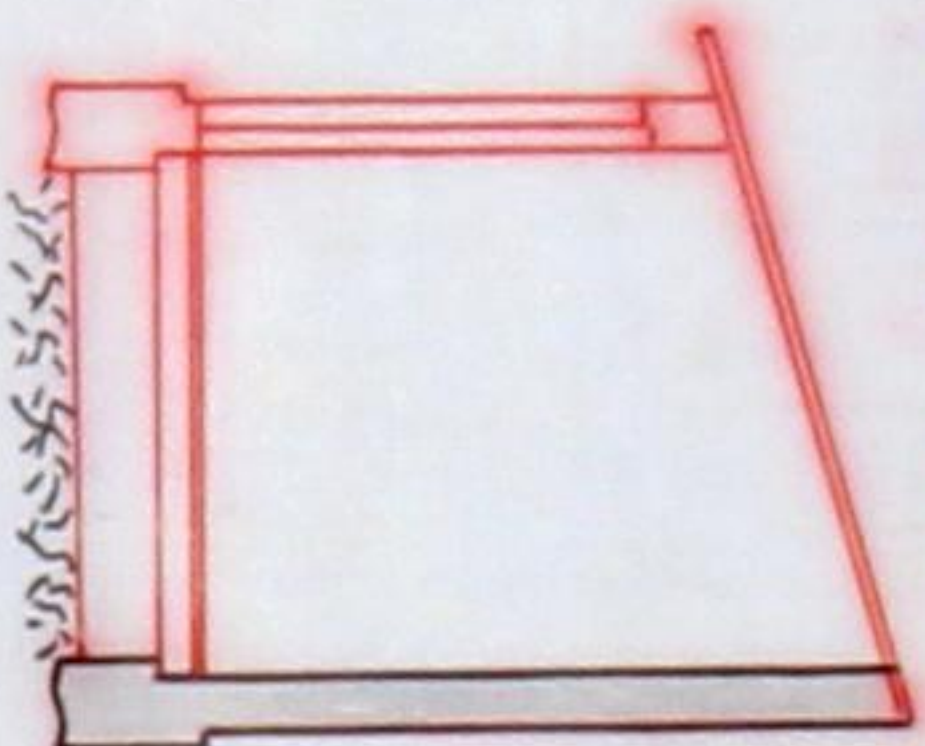


Planta do 1.º andar

aquele lado aceto as escadas

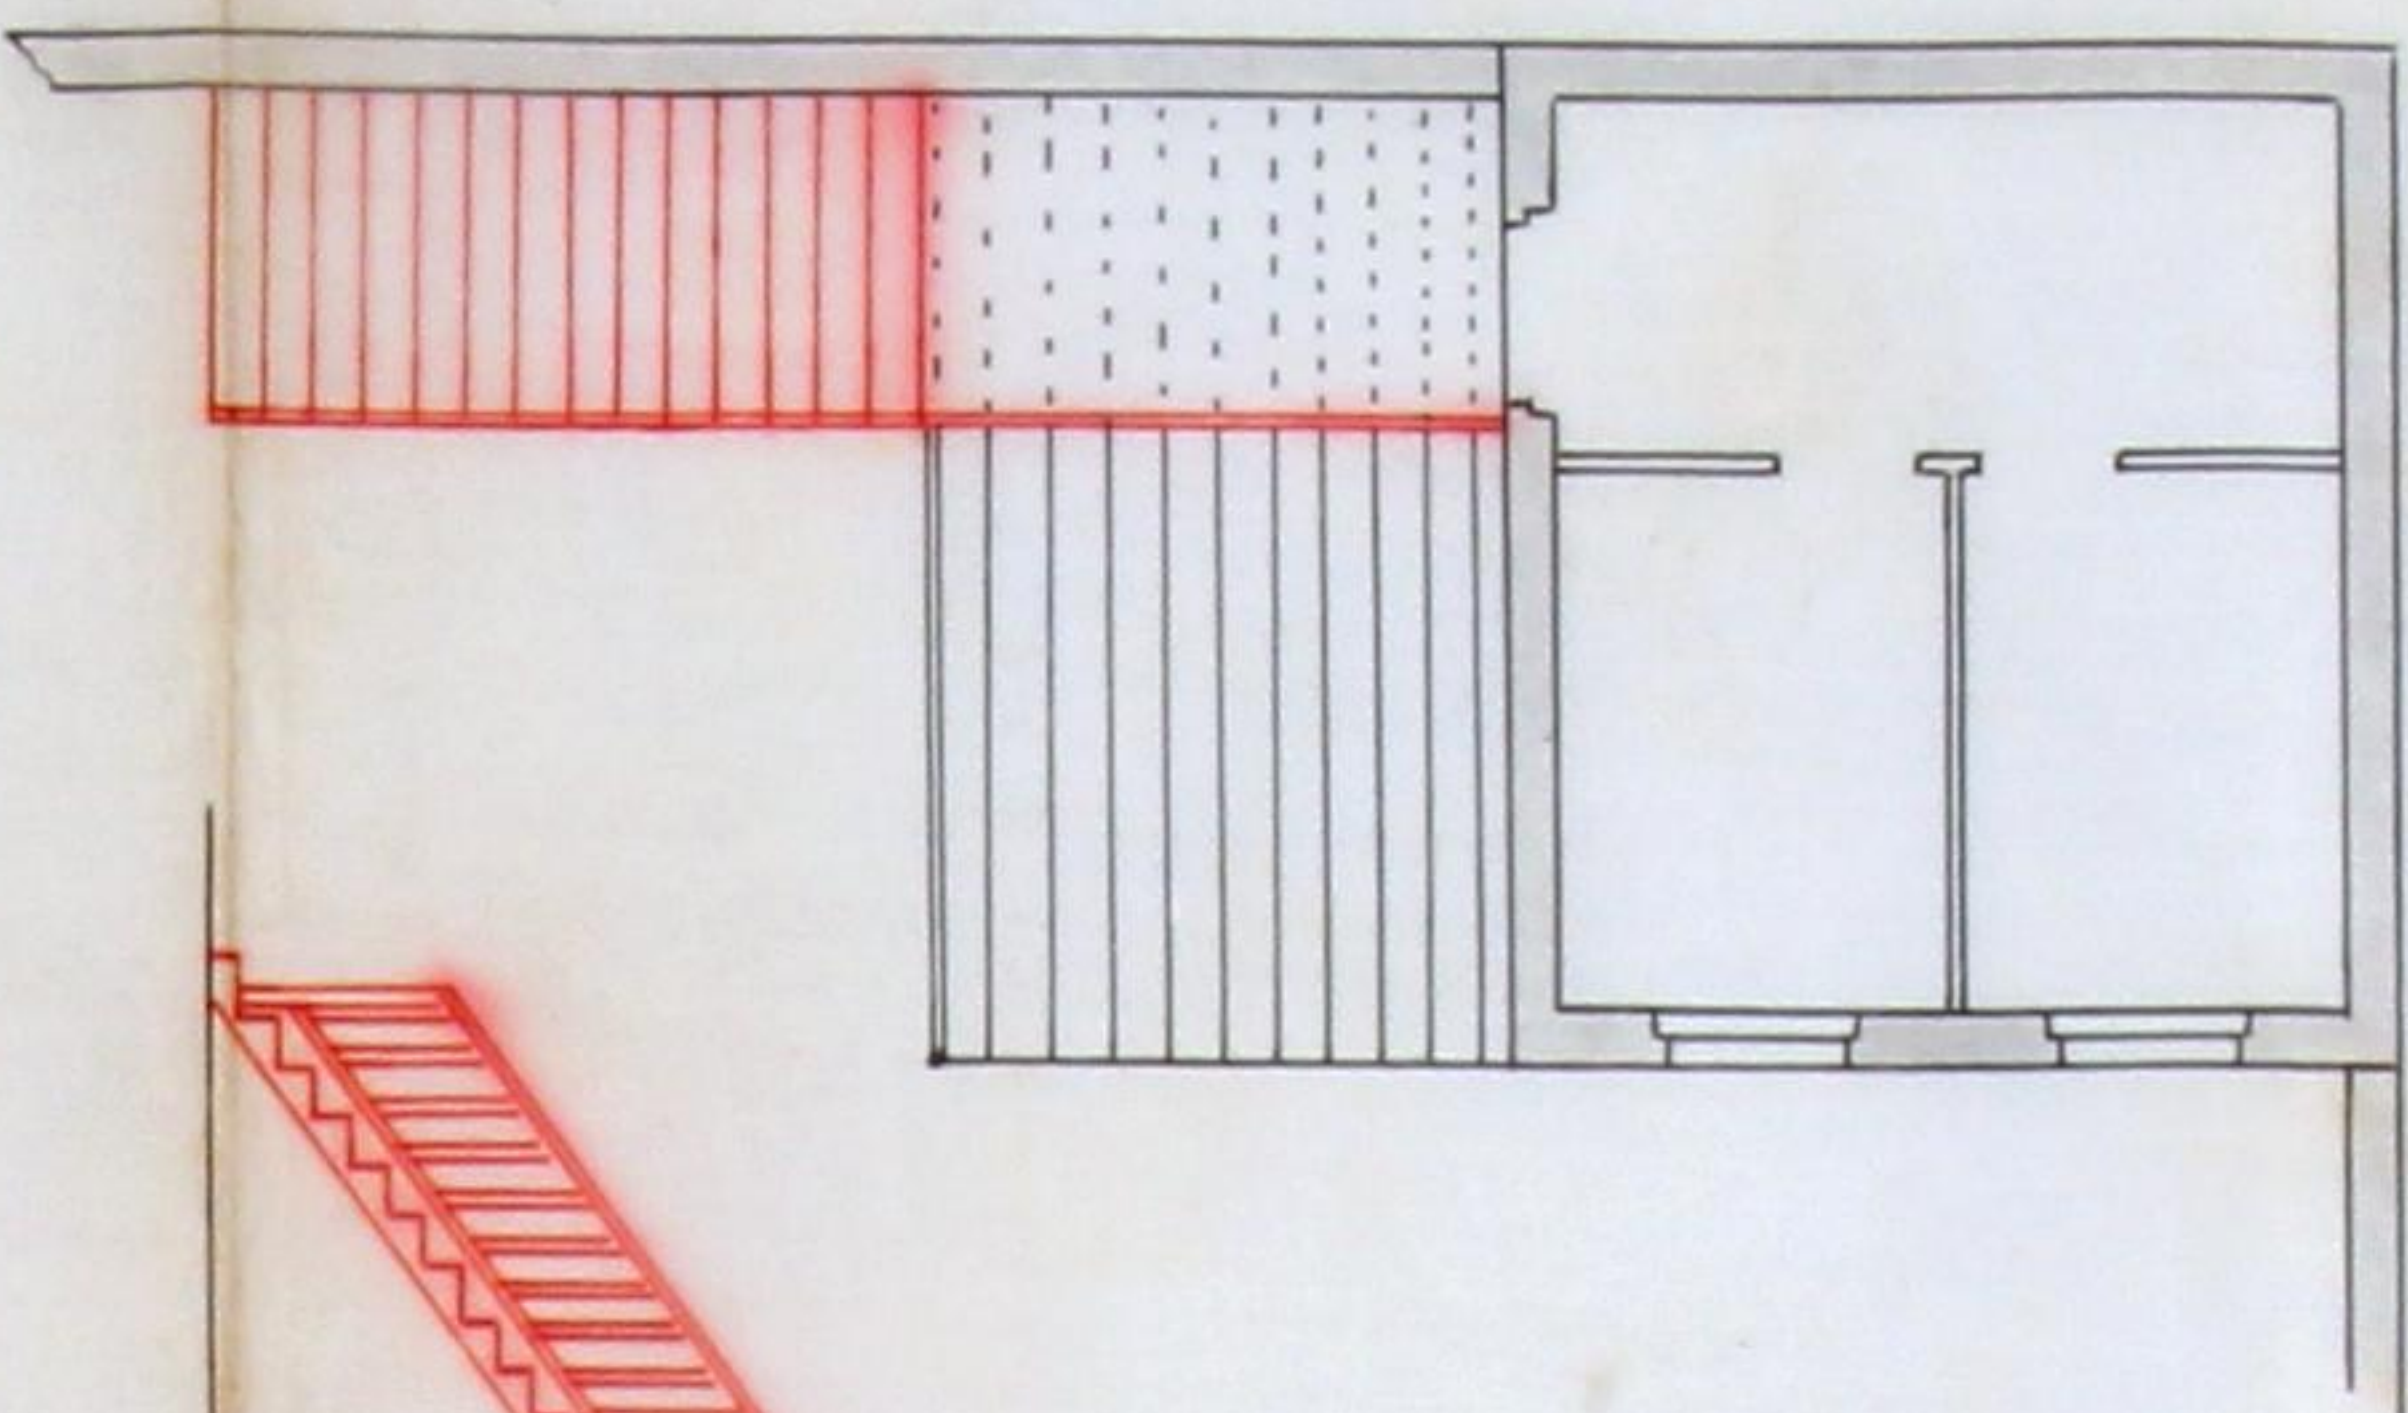


Alçado lado do quintal

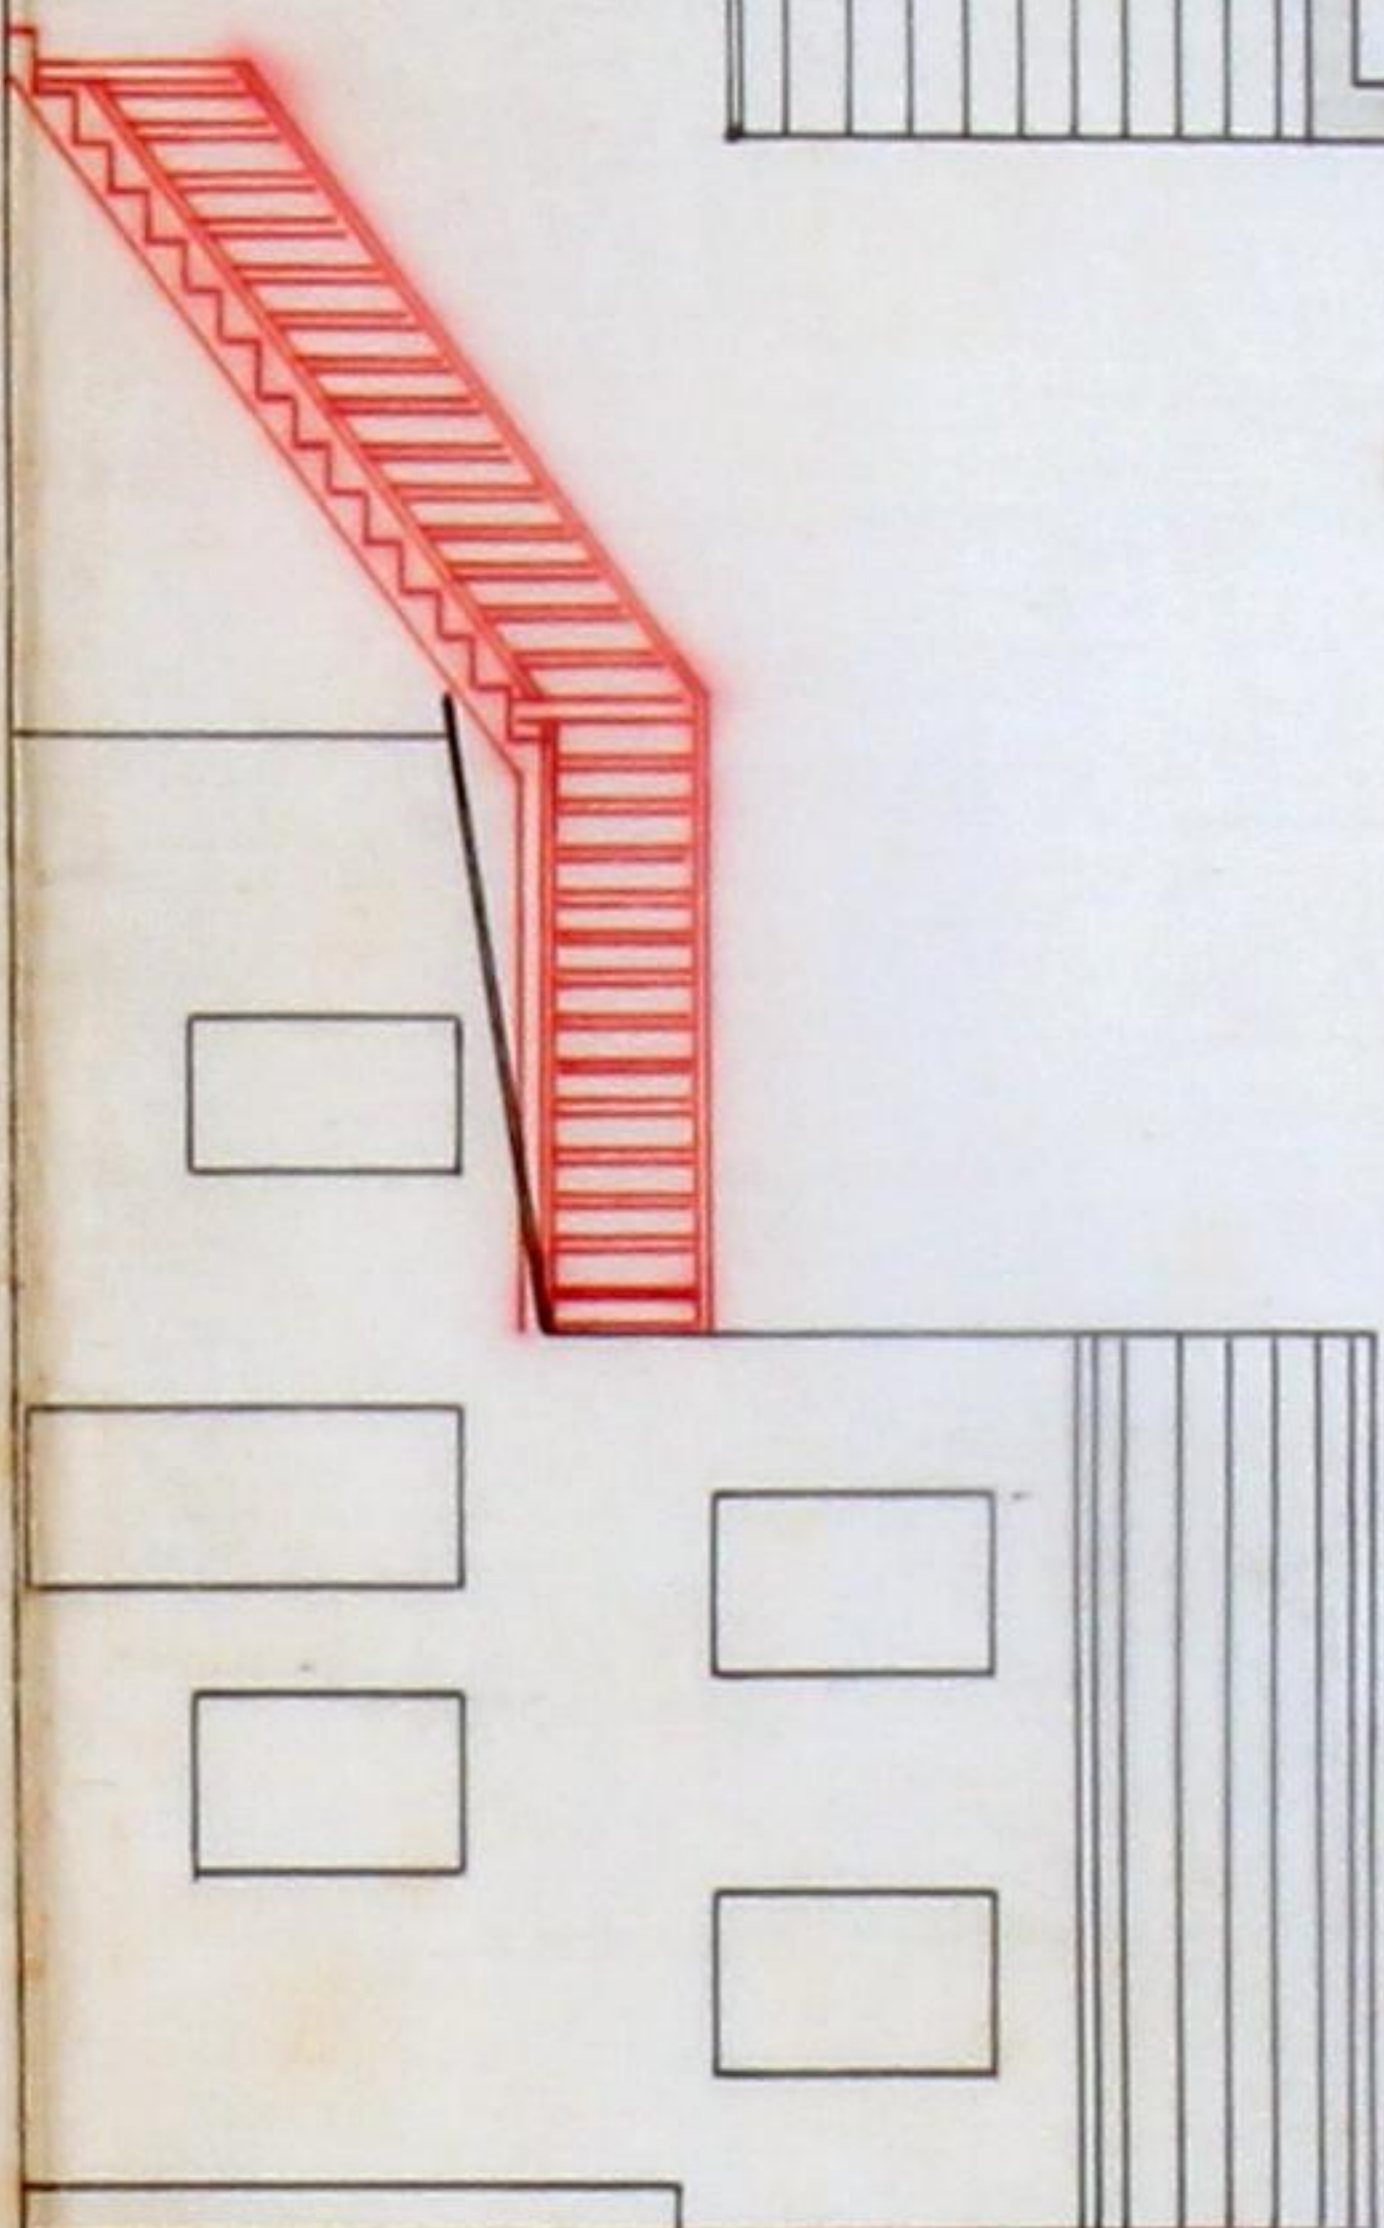


Planta topografica

Escala 1/500


Rua do monte alegre

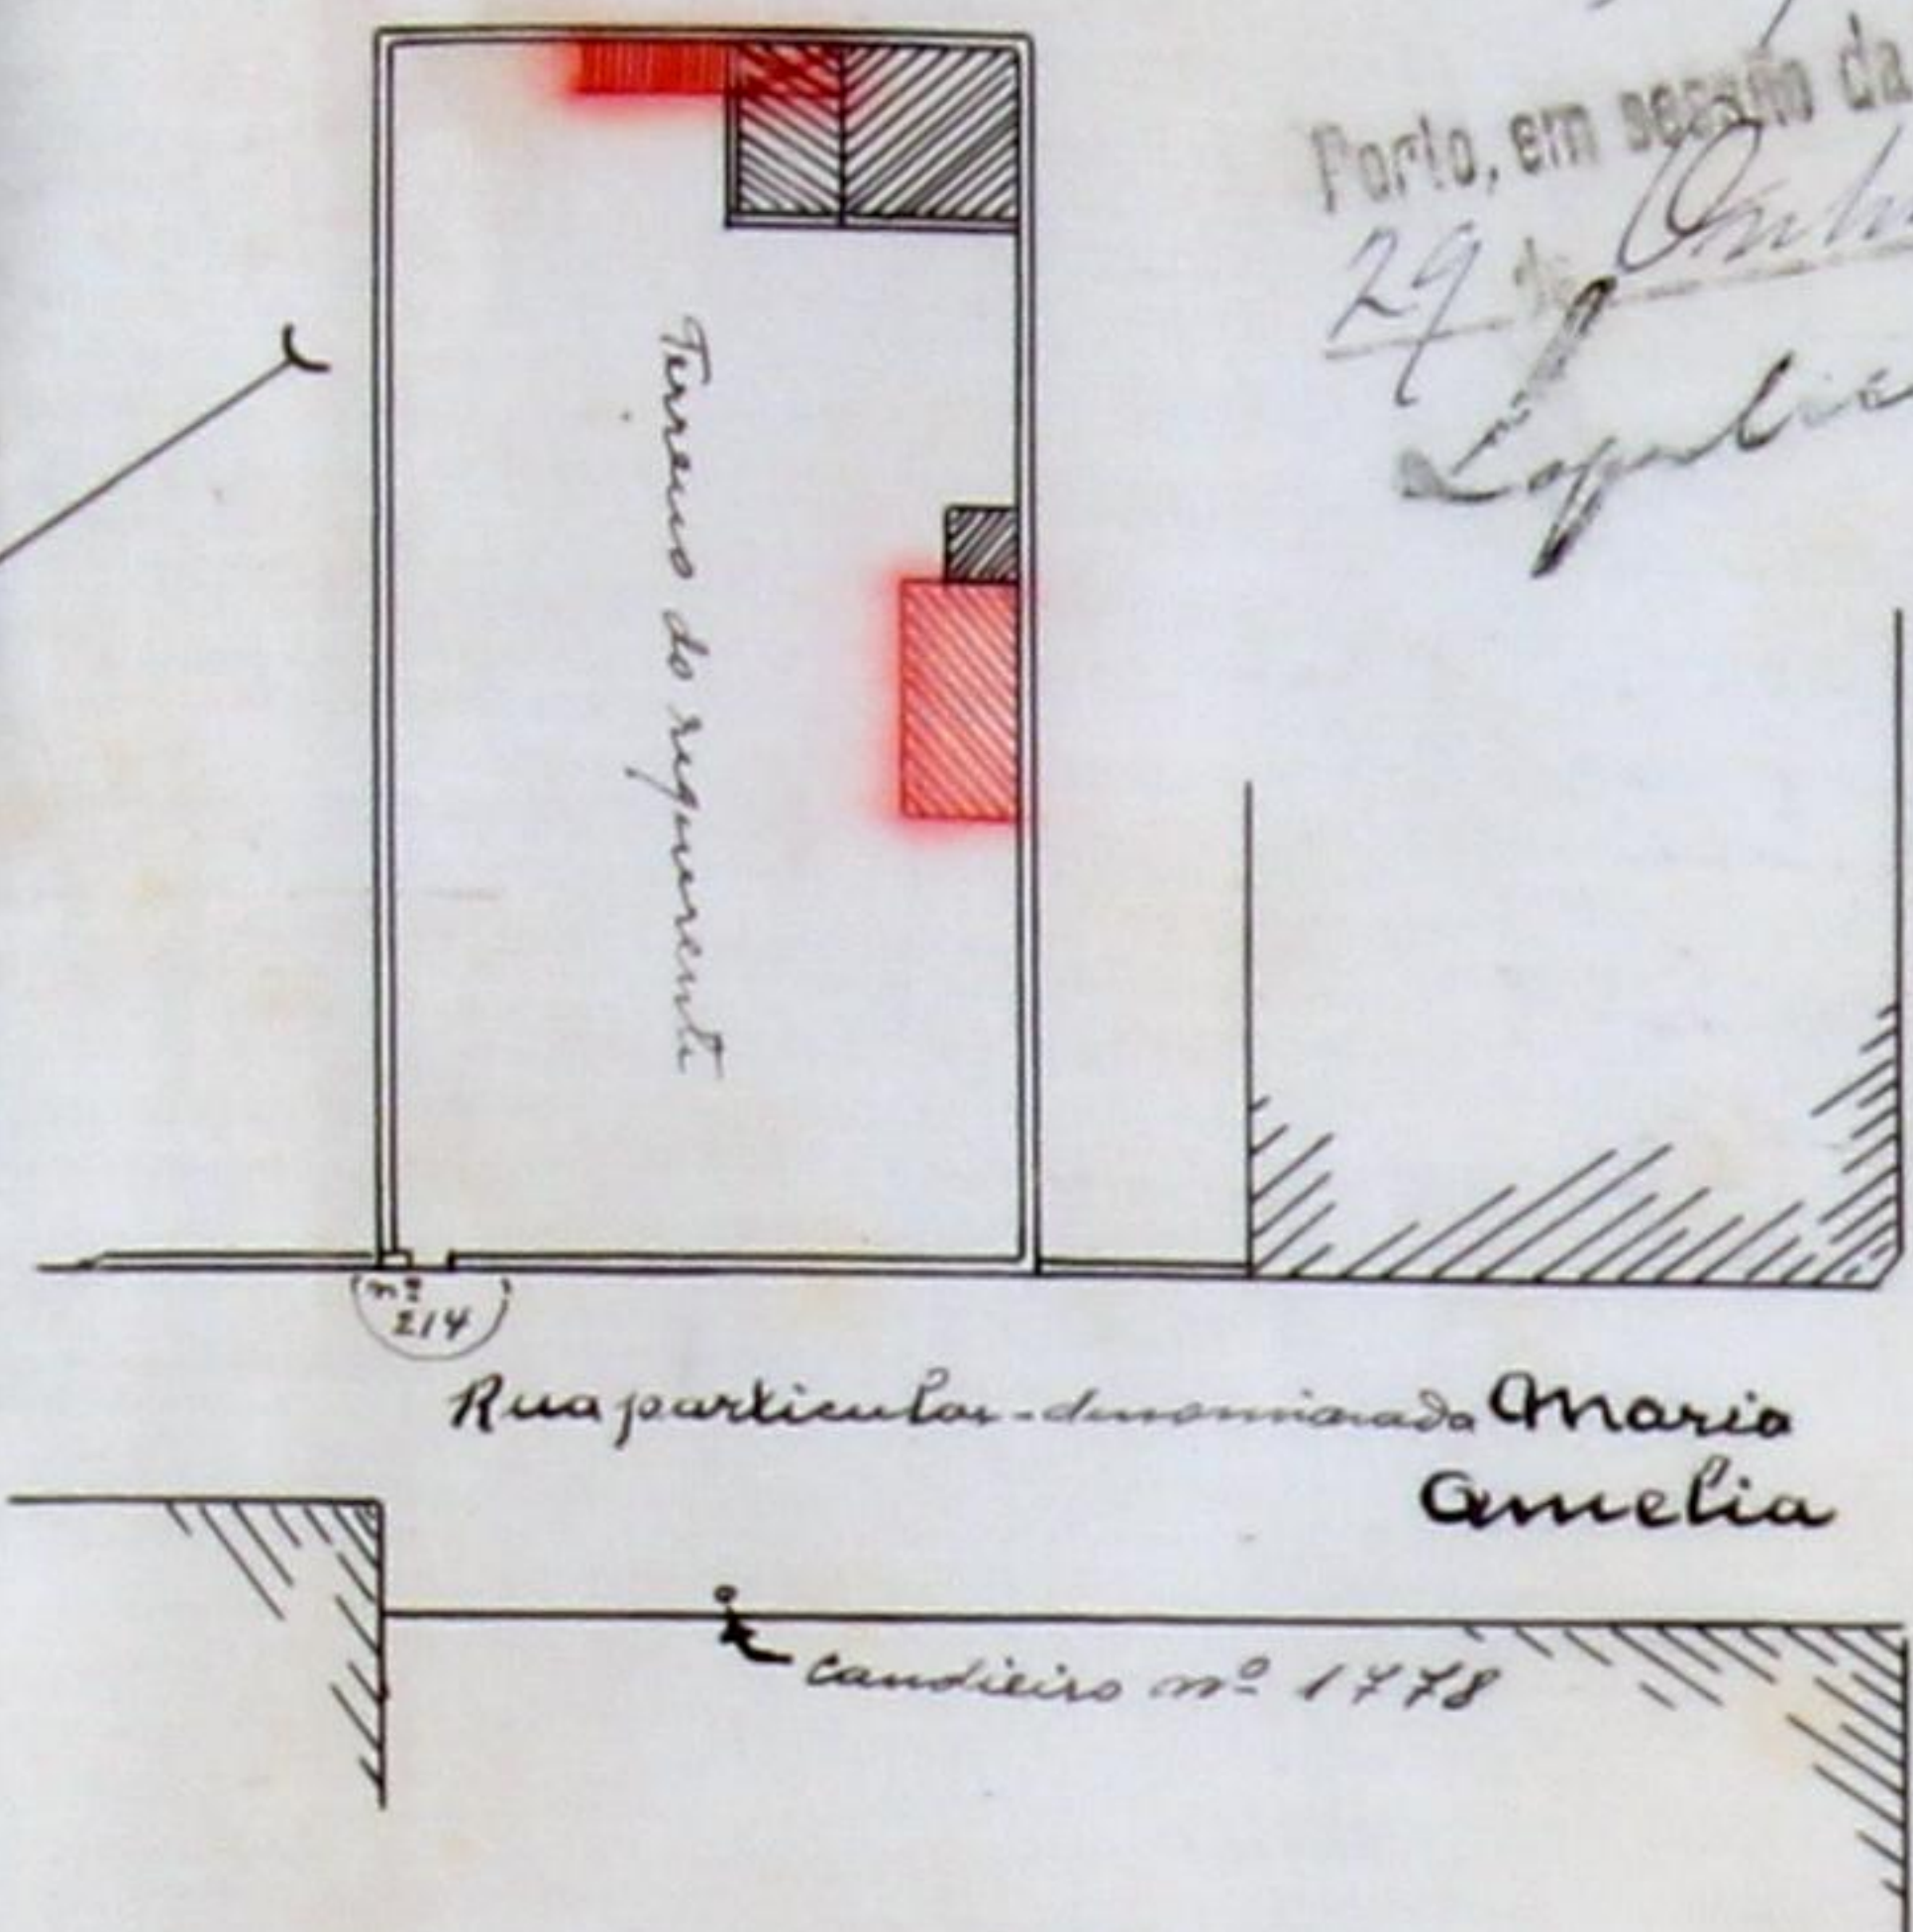

Frete da baranca

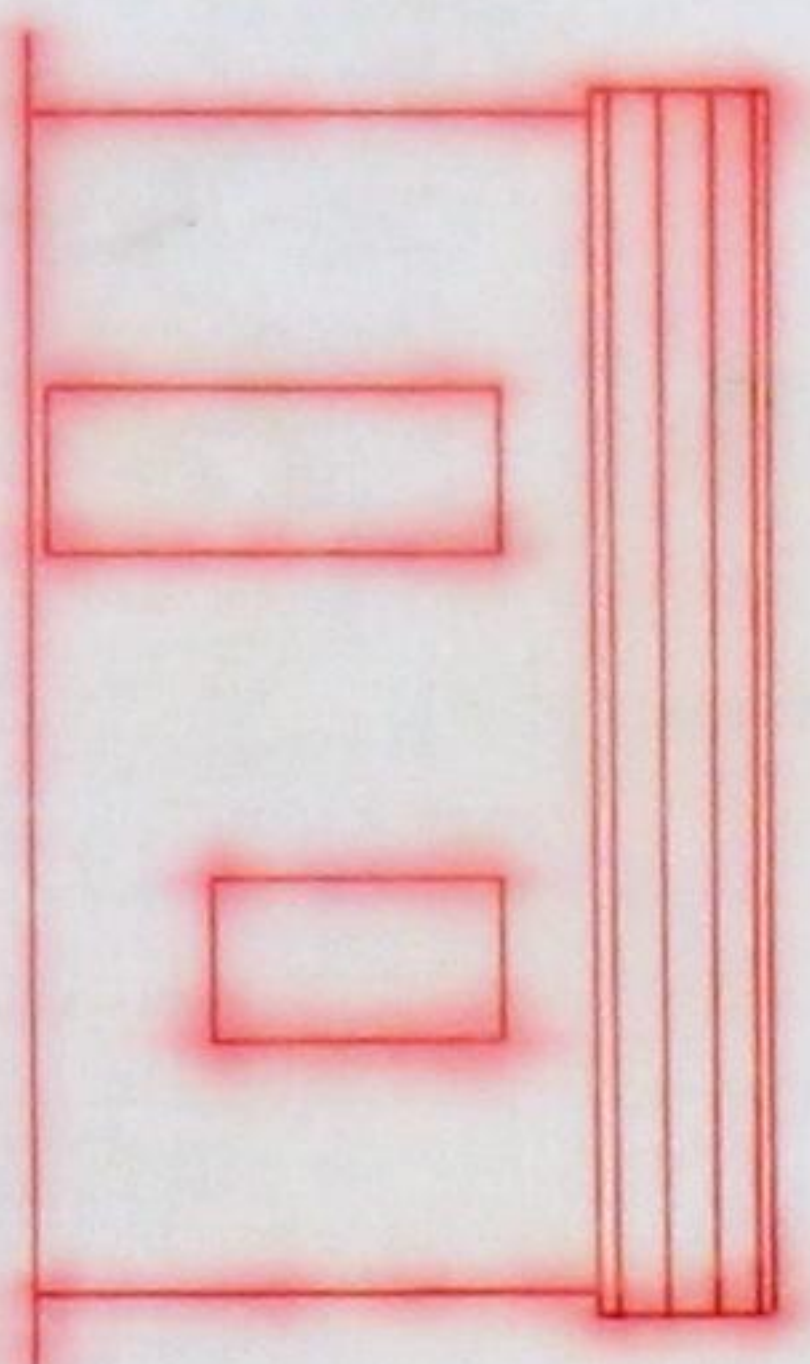

Planta da baranca

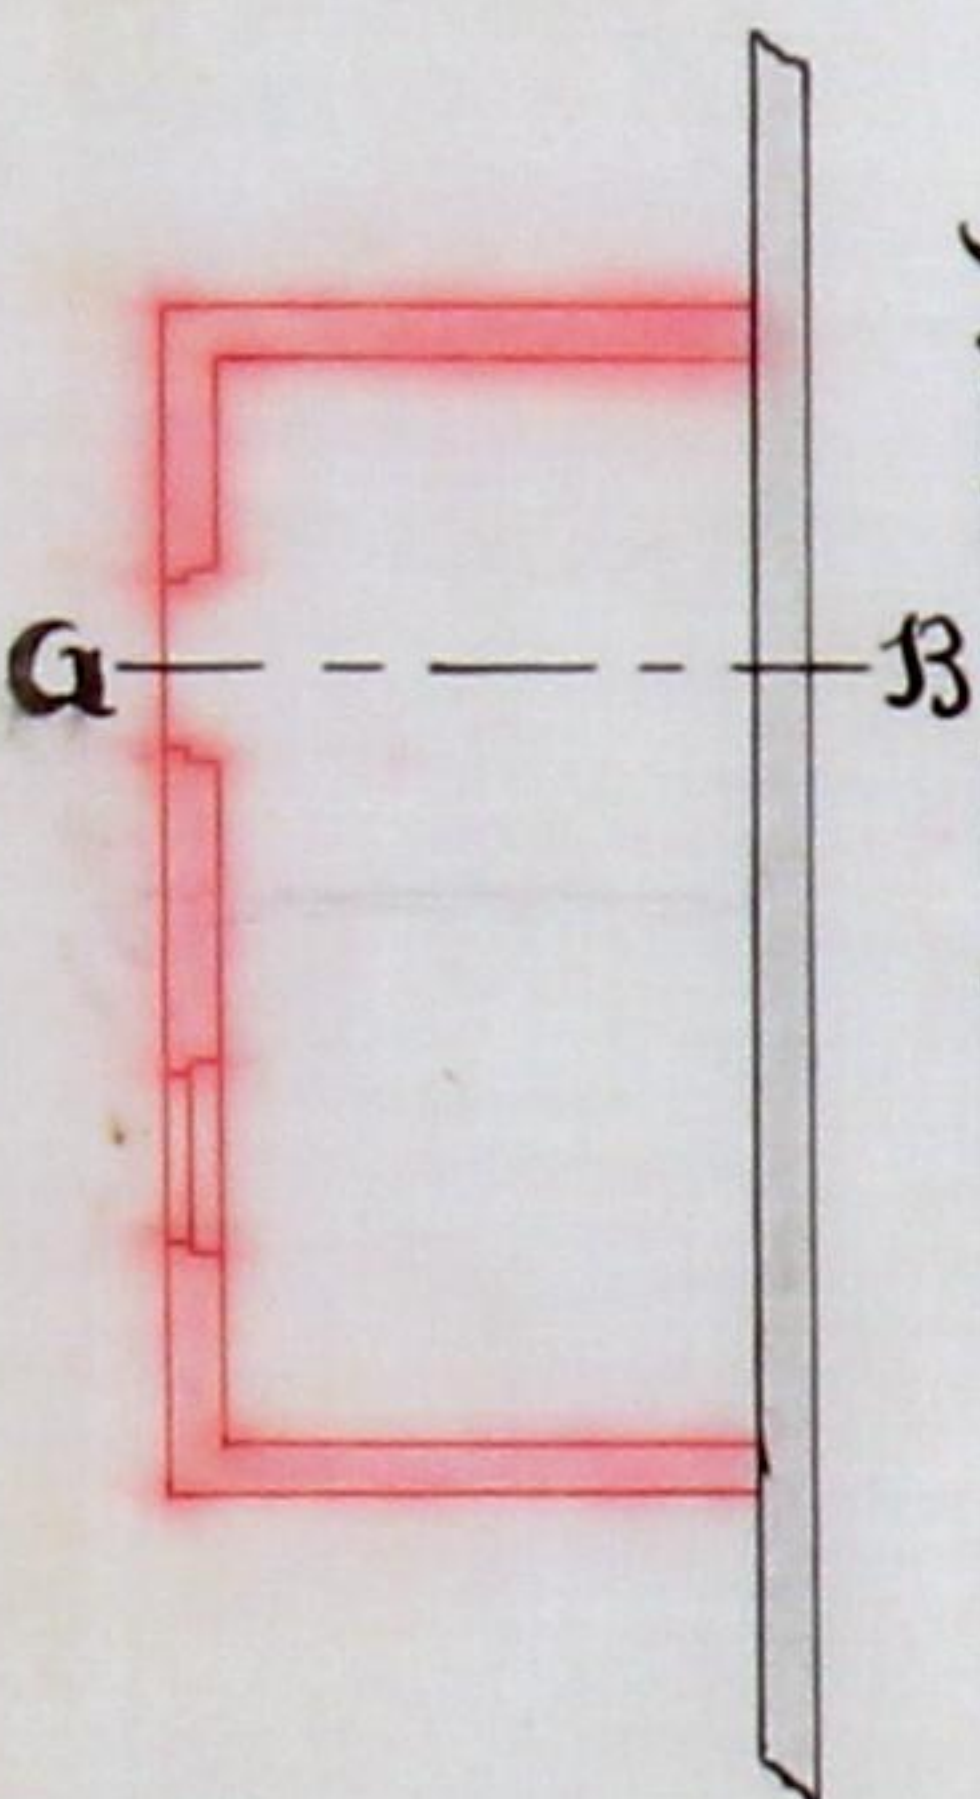

Escala: 1/100



Registo

N.º 1710 R.E. ²³⁴

Data 3-10-9/4

Licença

N.º

Data

CMP
AG



Camara Municipal do Porto

3.ª Repartição — Obras Publicas

OBRAS DIVERSAS

Especificação da obra: *construção de barraca e escada*

Requerente: *João António d'Oliveira*

Morada:

Situação da obra: *rua Maria Amelia, 214*

Responsavel: *António A. Martins (mest. d'ob. dip.)*

Está nos casos do art. 136.º do Cod. de Post.

Declaração de responsabilidade: *idonea*

Projecto da obra:

Informe e chefe local.

6-X-9/4

[Signature]

Pretende-se construir uma escada de pedra para dar acesso ao 1.º andar da casa e que melhore as condições da mesma. A barraca fica a fazer parte da casa como indica o desenho não havendo inconveniente na sua construção presentemente por ser o proprietario quem habita a casa e declara que precisa dela.

Condições a impôr:

Alinhamento:

Nível de soleiras:

Deposito:

Observações:

para arrendamento, mas para isso podia ter
se uma porta aberta para não ser principio
duma icha e a condição de não poder ser habitado

14-X-914

Francisco de Paula

A.C. de M. Sanitarios

14-X-914

A. J. Barbo

Aprovado pela C. de H. Sanitarios em
sessão de 23-X-914, sob condição de não
servir para habitação.

Satisfaz com esta cláusula

24-X-914

Francisco Barbo

*Proposto
requisição
McCarton*



Municipalidade do Porto

Concede-se licença a João Antonio D'Oliveira

para que possa construir uma escada de acesso ao 1.º andar da casa que passou no terreno situado na rua particular denominada "Maria Amélia", com entrada pelo n.º 214, freguesia de Cedofeita, bem como no mesmo terreno construir uma baraca destinada a armazenagem de utensílios de lavoura, conforme o projecto que lhe foi aprovado em 29 d'Outubro ultimo, *sob condição de não servir para habitação.*

Porto e Paços do Concelho, 5 de Novembro de 1914

Henrique Casimiro Barbosa Engenheiro Chefe da 3.ª Repartição, subscrevi.

O PRESIDENTE, da C. Executiva

(a) Lopes Martins

D'esta, emolumentos para a Camara

Um escudo
H. S. G. Coelho

Registada.

Costa

Depositou na tesouraria do Concelho a quantia de

conforme a guia n.º