


SEZIONE MEDIANA DELLA NUOVA AVENIDA DA SÉ

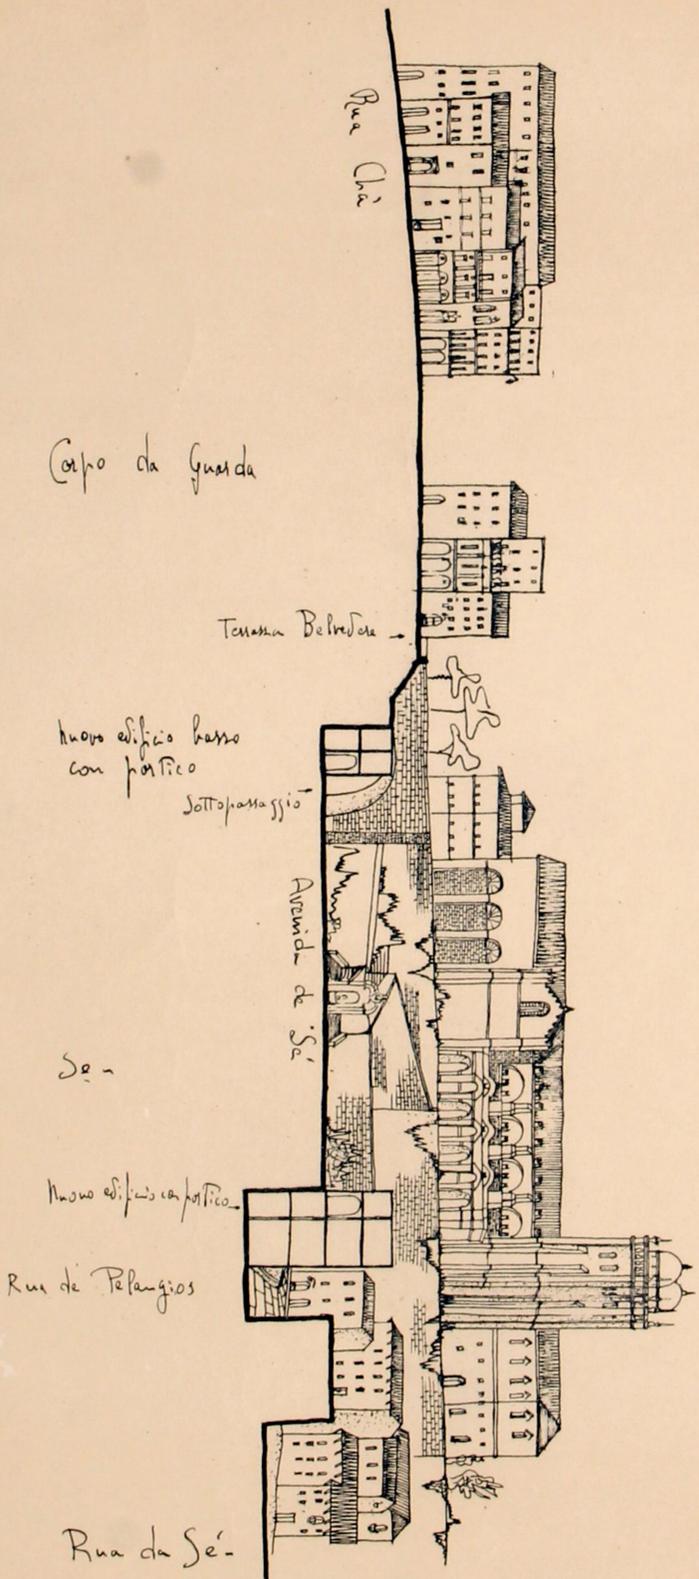

STUDIO TECNICO  
ARCHITETTO MARCELLO PIACENTINI  
ACCADEMICO D'ITALIA

