

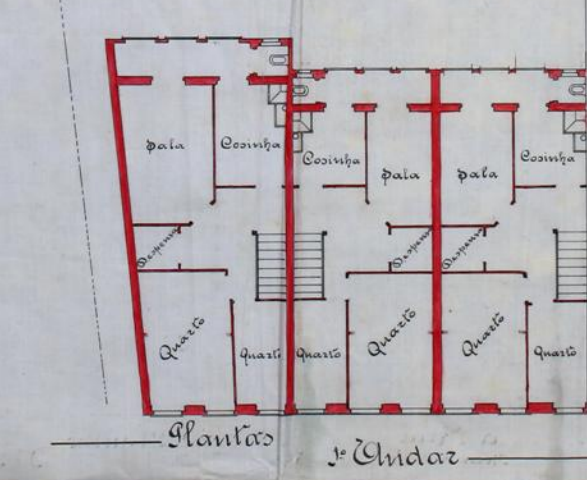
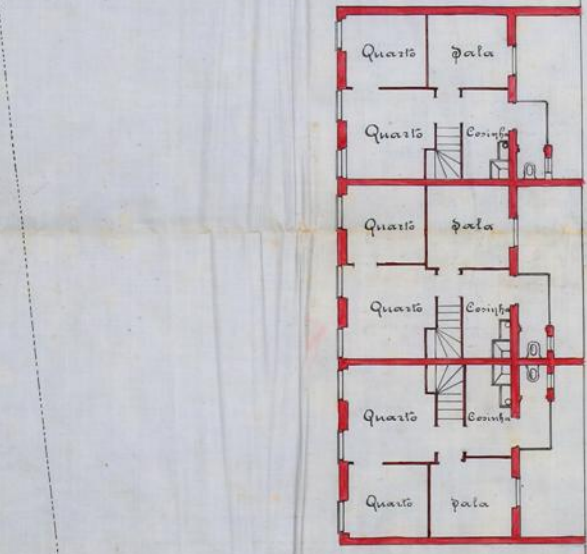
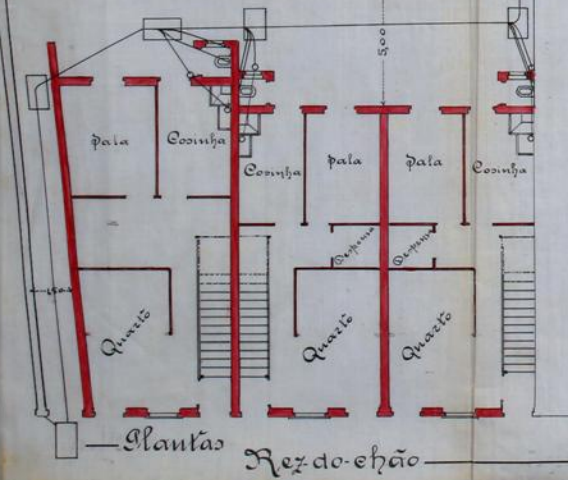


Sezzeno

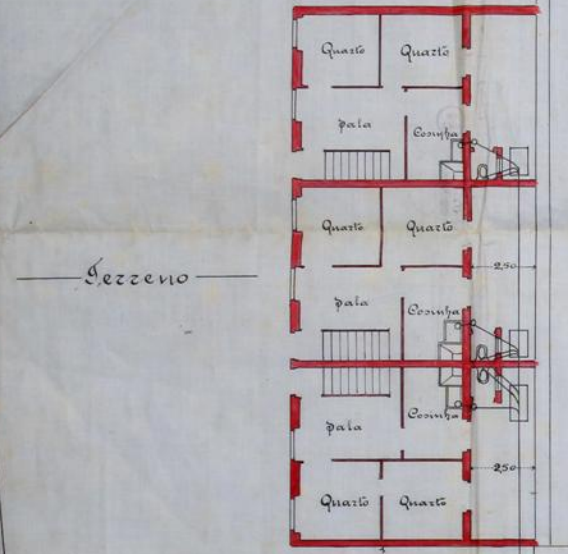

Projecto a que se refere o requerimento
de
José Pinto D'Alvora e Outros
Rua Nova de S. Crispim
Escala 1/100

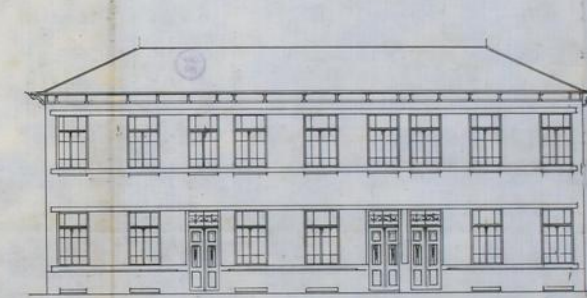

Principal Interior



Posterior Interior




Principal Voltada á Rua
Nova de S. Crispim




Posterior

Cortes
Escala 1/100

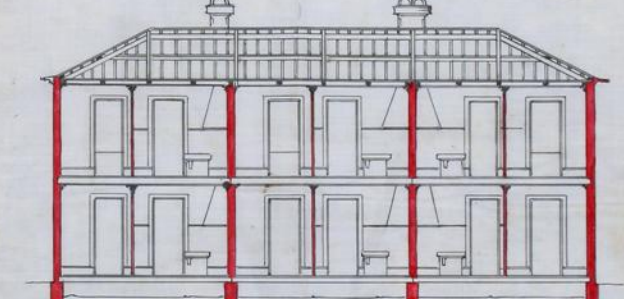


Corte Longitudinal

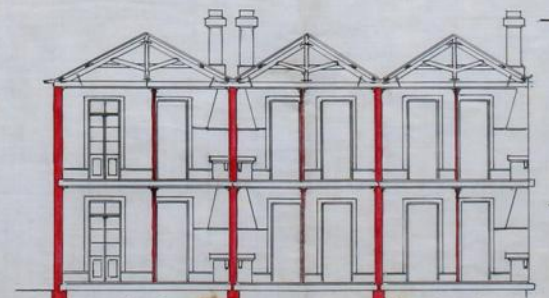


Corte Longitudinal


- Legenda
- ① Camaras de visita
 - ② " " interceptores
 - ③ Difusor de pato
 - ④ " " condutas
 - ⑤ Inbagem de gres de 008
 - ⑥ " " " 010
 - ⑦ " " " 0125
 - ⑧ Tubos de aspiração 50"

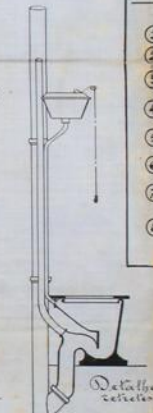

Detalhe das sanitas

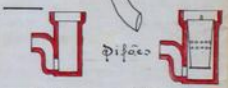


Difusor

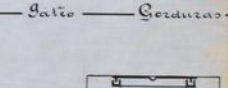

Condutao



Camaras de visita

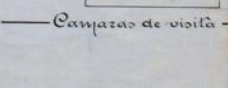

Camaras interceptoras

Detalhes
Escala 1/20

REPROVADO
COMISSAO DE ESTETICA
OPINIAO DO PORTO
MUNICIPAL N.º 122
1922

