



1. A Câmara Municipal do Porto procederá à correcção de lapsos e / ou omissões verificadas na folha cartográfica disponibilizada, desde que solicitada pelo requerente.
2. Na utilização deste extracto, como planta de localização para efeito de instrução de pedido de processos de licenciamento de obras particulares, a implantação de obras projectadas deve ser feita com rigor a carimim, com as frentes, profundidades e afastamentos devidamente cotados, de acordo com as convenções utilizadas nesta Câmara e com a indicação dos limites da sua propriedade.

Ponto Coordenado=(X=M , Y= P)
 X=39603.282
 Y=165820.445

C.L 1992 - Folhas n.º E11

PORTO, 08 de JUNHO de 2006

O Chefe de Divisão


M. Costa



DIRECÇÃO MUNICIPAL DE URBANISMO
 Departamento de Planeamento Urbanístico
 Divisão de Cartografia e Cadastro

PLANTA TOPOGRÁFICA
 P.T.: nº 0771 / 2006



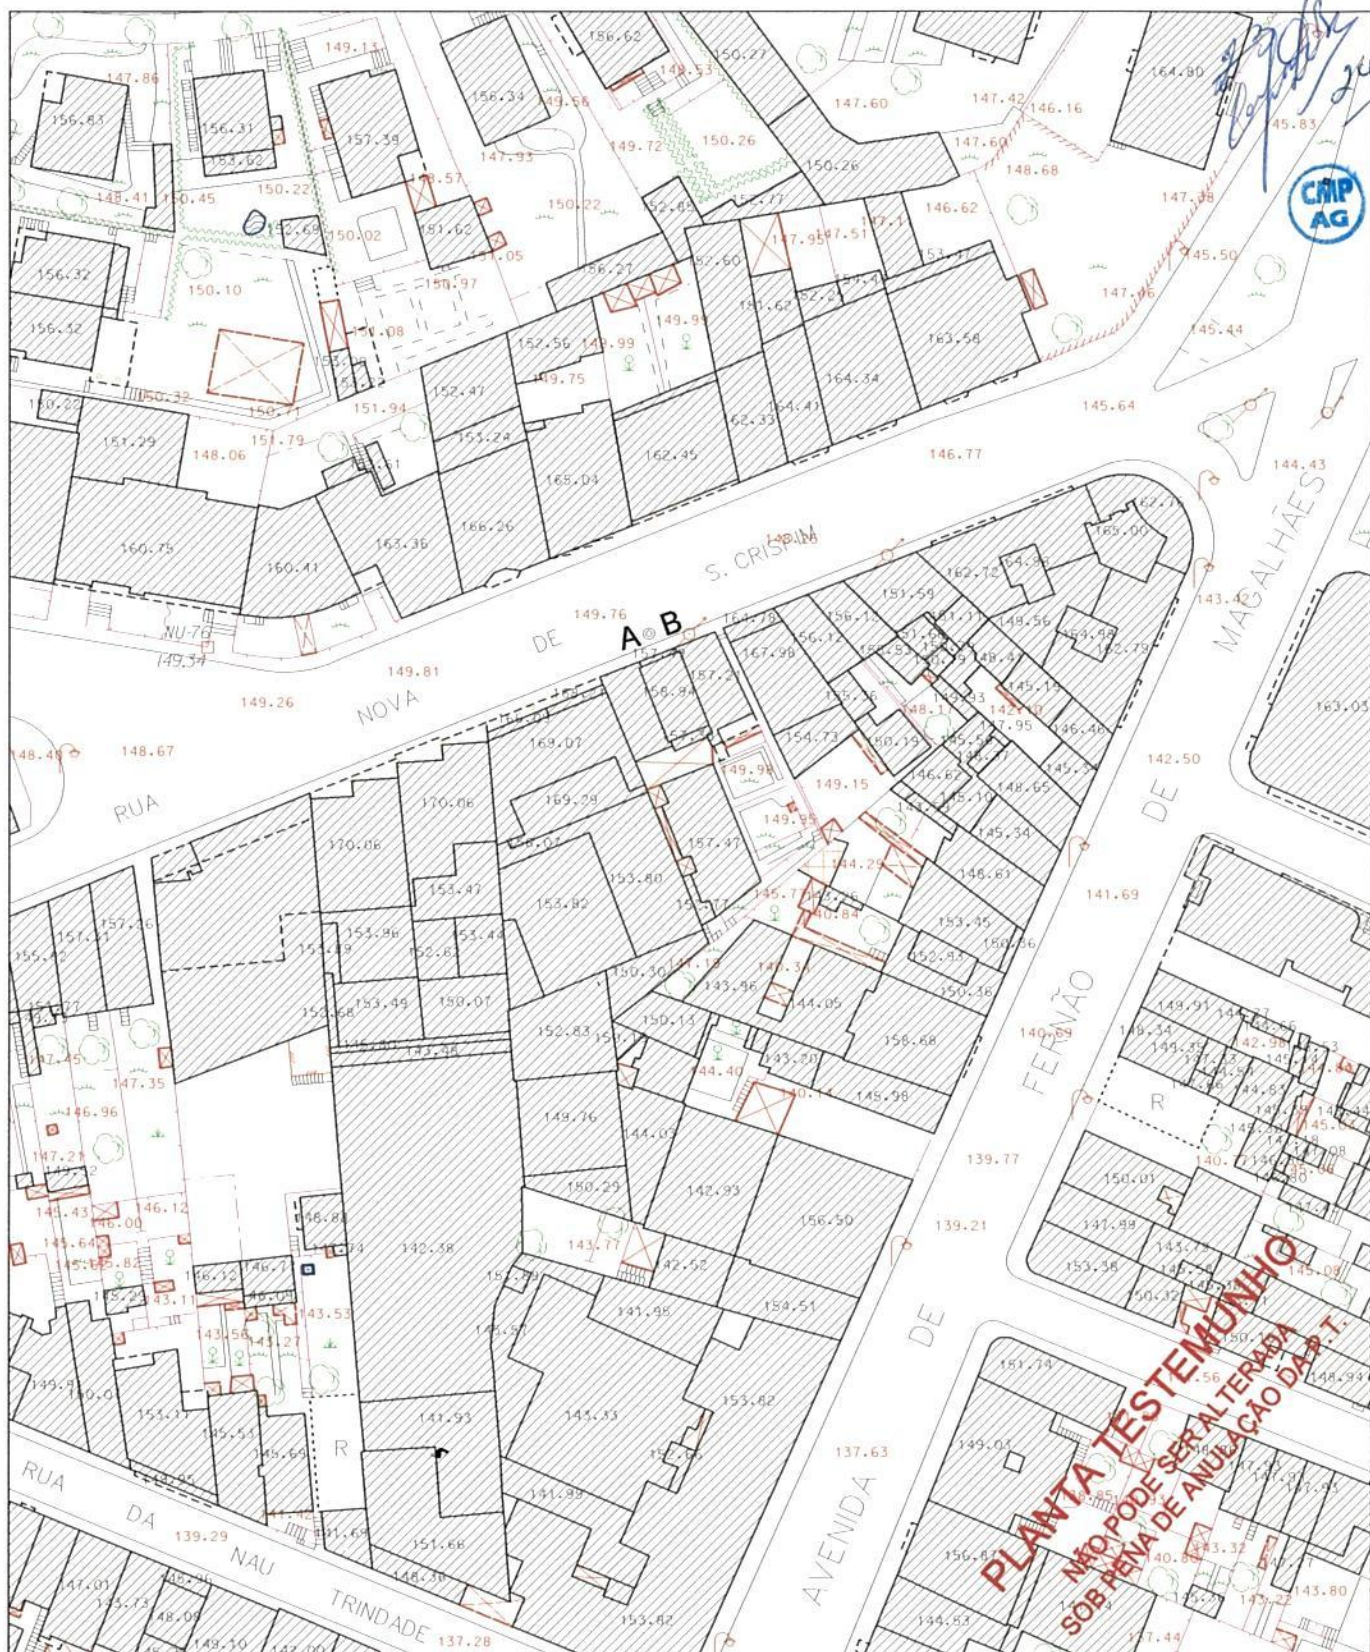

1. A Câmara Municipal do Porto procederá à correcção de lapsos e / ou omissões verificadas na folha cartográfica disponibilizada, desde que solicitada pelo requerente.
2. Na utilização deste extracto, como planta de localização para efeito de instrução de pedido de processos de licenciamento de obras particulares, a implantação de obras projectadas deve ser feita com rigor a carimim, com as frentes, profundidades e afastamentos devidamente cotados, de acordo com as convenções utilizadas nesta Câmara e com a indicação dos limites da sua propriedade.

© Ponto Coordenado=(X=M , Y= P)

X=-38603.282
Y=165820.445

C.L 1992 - Folhas n.º E11

PORTO, 08 de JUNHO de 2006

O Chefe de Divisão

[Handwritten signature]



DIRECÇÃO MUNICIPAL DE URBANISMO
Departamento de Planeamento Urbanístico
Divisão de Cartografia e Cadastro

PLANTA TOPOGRÁFICA TESTEMUNHO
P.T.: nº 0771 / 2006



ESC 1/1000

CÂMARA MUNICIPAL DO PORTO
Direcção Municipal de Urbanismo

Divisão Municipal de Cartografia e Cadastro



PLANTA TOPOGRÁFICA

PT/771/06

Data emissão: 08-06-2006

1. Identificação do prédio urbano:

Freguesia: Bonfim

Local: NOVA DE S. CRISPIM (R.) 95-99

CL 1992 – Folha n.º E11

2. Regulamentos Urbanísticos

PDM - Publicado no D.R.- I Série-B, N.º 25, de 3 de Fevereiro de 2006

PU- Não existe

PP- Não existe

Obs.: Servidão Aeronáutica ao Aeroporto Francisco Sá Carneiro; Área Crítica de Recuperação e Reconversão Urbanística (Decreto Regulamentar n.º 11/2000)

3. Antecedentes Urbanísticos

Alvará de Loteamento: Não existe

Estudos aprovados em reunião de Câmara: Não existem

Outros: Licença de construção n.º 359/33 / Req.º n.º 5992/06/CMP em curso