

**ALÇADO PRINCIPAL (ACTUALES)**

33  
34  
CMP  
AG

**REVESTIMENTO DO ALÇADO PRINCIPAL**

REQUERENTE  
José Manuel da Rocha Pereira

LOCAL DA OBRA  
Rua Nova de S. Crispim n.º 95-99 PORTO

DATA  
04-2006


DESENHO  
N.º 1

O ENGENHEIRO *[Signature]*

ESCALA  
1/50



31/03/06  
35  
CMP  
AG

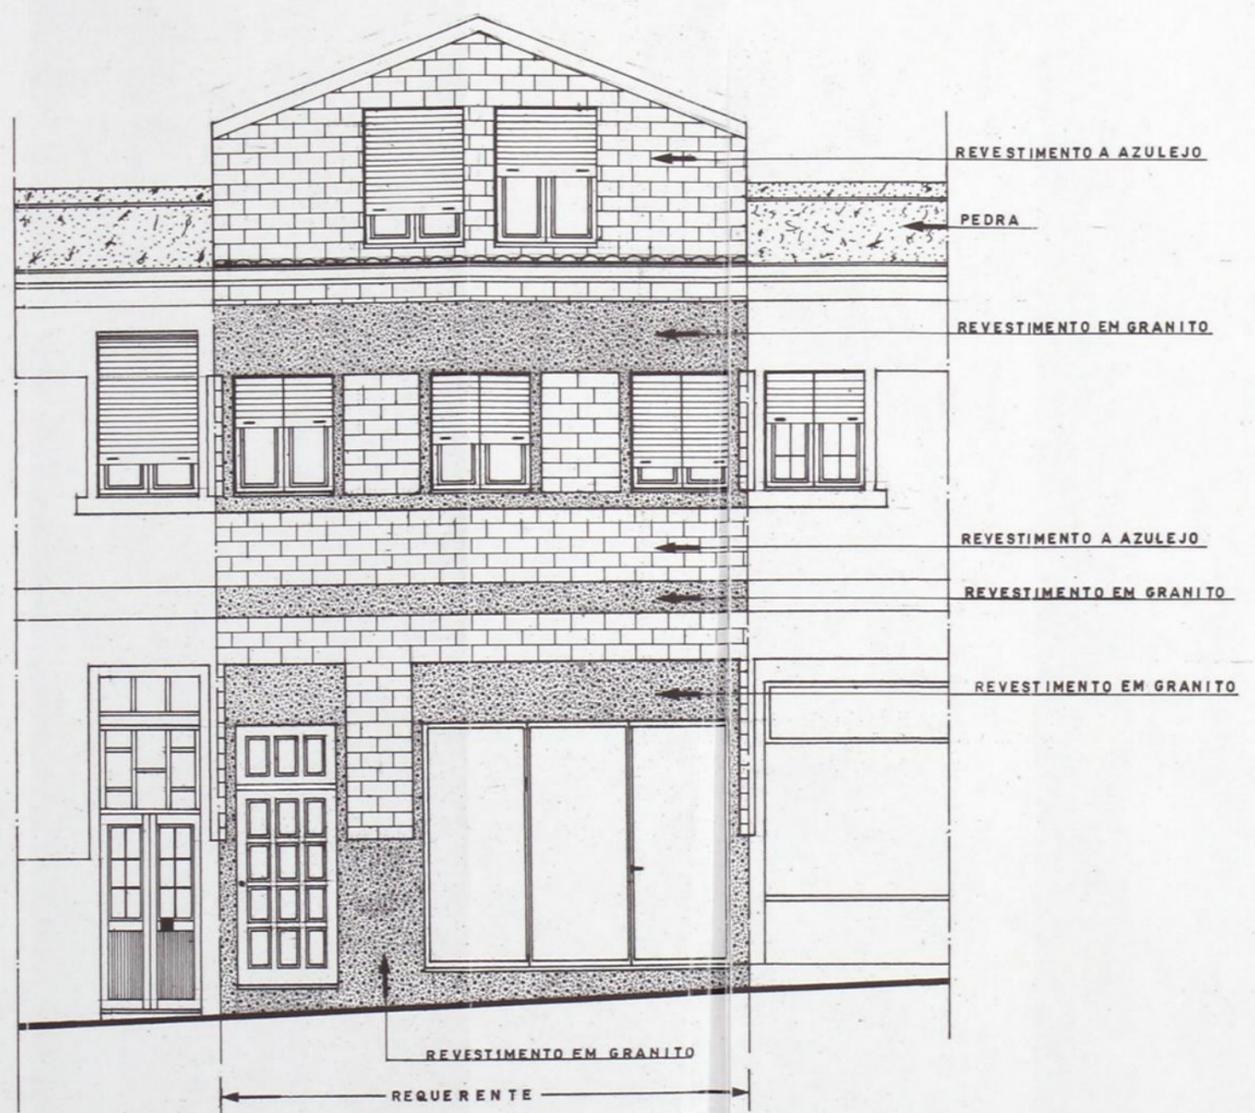

**ALÇADO PRINCIPAL (ALTERADO)**

<b>REVESTIMENTO DO ALÇADO PRINCIPAL</b>		
REQUERENTE José Manuel da Rocha Pereira		
LOCAL DA OBRA Rua Nova de S. Crispim, nº 95-99 PORTO	DATA 04-2006	DESENHO Nº 2
O ENGENHEIRO <i>[Signature]</i>		ESCALA 1/50

