


27-12-1904

Grand 6165428

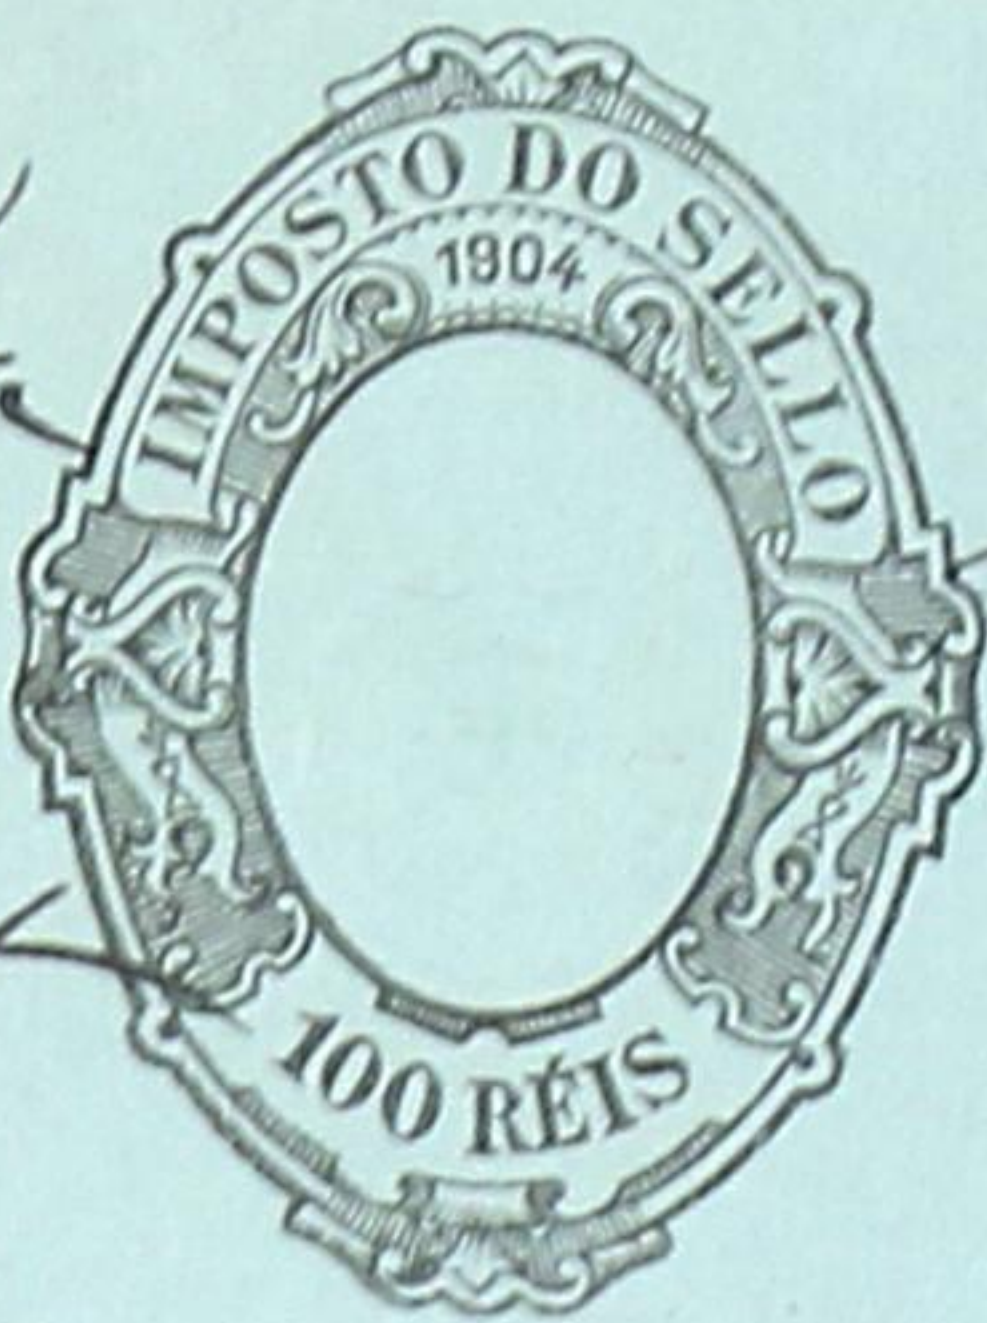

Licença de
 construção da
 fôrmação do
 Povo do Cume
 16 de dezembro
 1904 - Chirre

Jma
 Ca. Camara

Diz João Pereira Fernandes
 dono da casa n.º 39 da Travessa
 da Fabrica que pretende concertar
 o madeiramento da frente da aqua
 fustada da mesma casa, o qual se
 acha bastante deteriorado, assim
 como pretende construir um canal
 d'egôto de tubos de grês afim de
 conduzir o trasbordamento da fos-
 sa das latrinas, obras estas que são
 indicadas a tinta carmin no de-
 senho junto; por isso

100 REIS
 LICENÇA N.
 328

P. a V. Ex. se digne
 conceder-lhe a paci-
 cia na licença

S. B. e B.

Porto 16 de Novembro de 1904

Pelo requerente

António Alves

Para entrada no Cofre Municipal, da quantia
 de Rs. 5.000 a que se refere a informação
 da repartição técnica junta ao presente requeri-
 mento, foi passada a guia N.º 328 n'esta data.
 Rep.º da Fazenda Mp.º 28 de Deso de 1904
 Por ordem do Chefe. Mendes, Ac.º

Edifício de 1.ª e 2.ª andar
 Rua da 6 de Setembro
 1904



293

N.º 172-1904


João

Alçado.


Corte vertical.

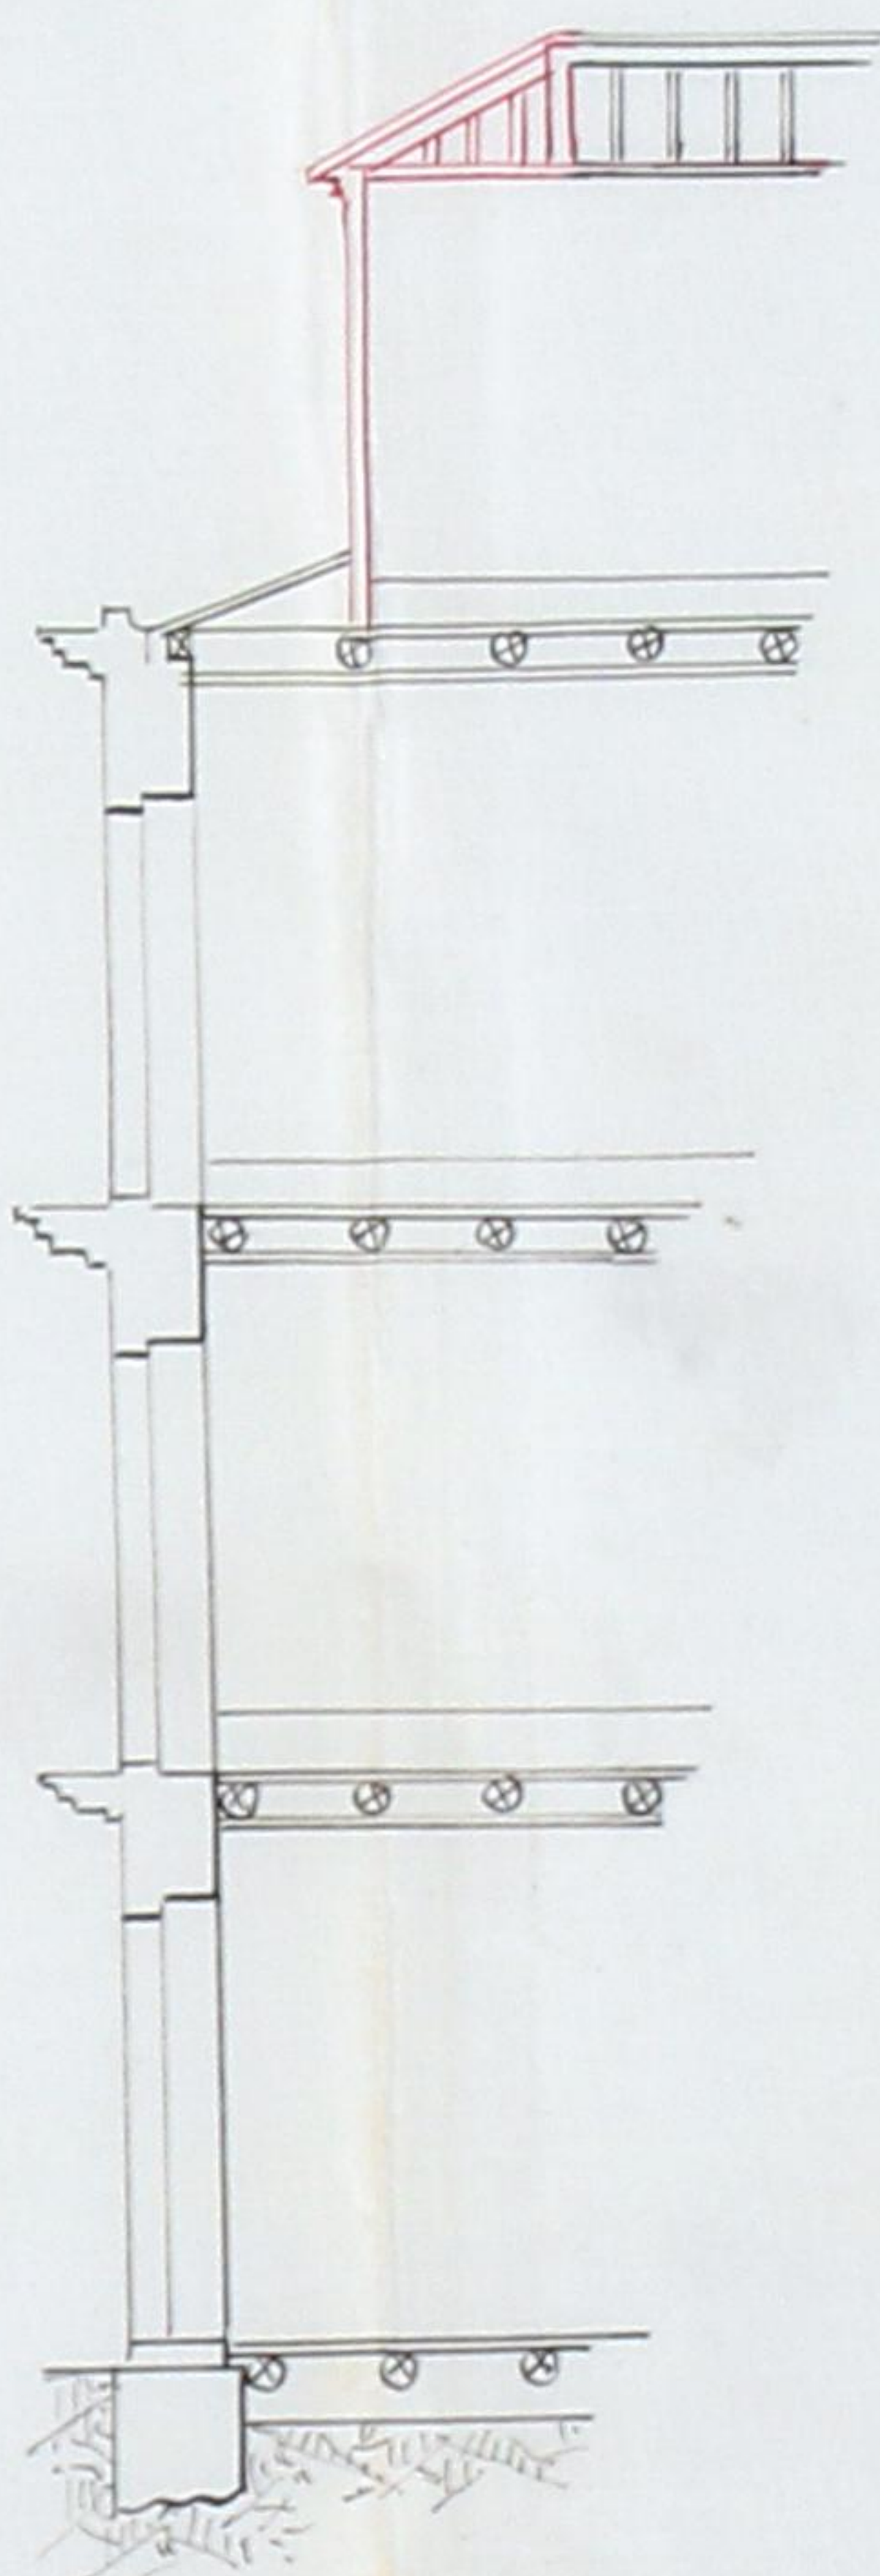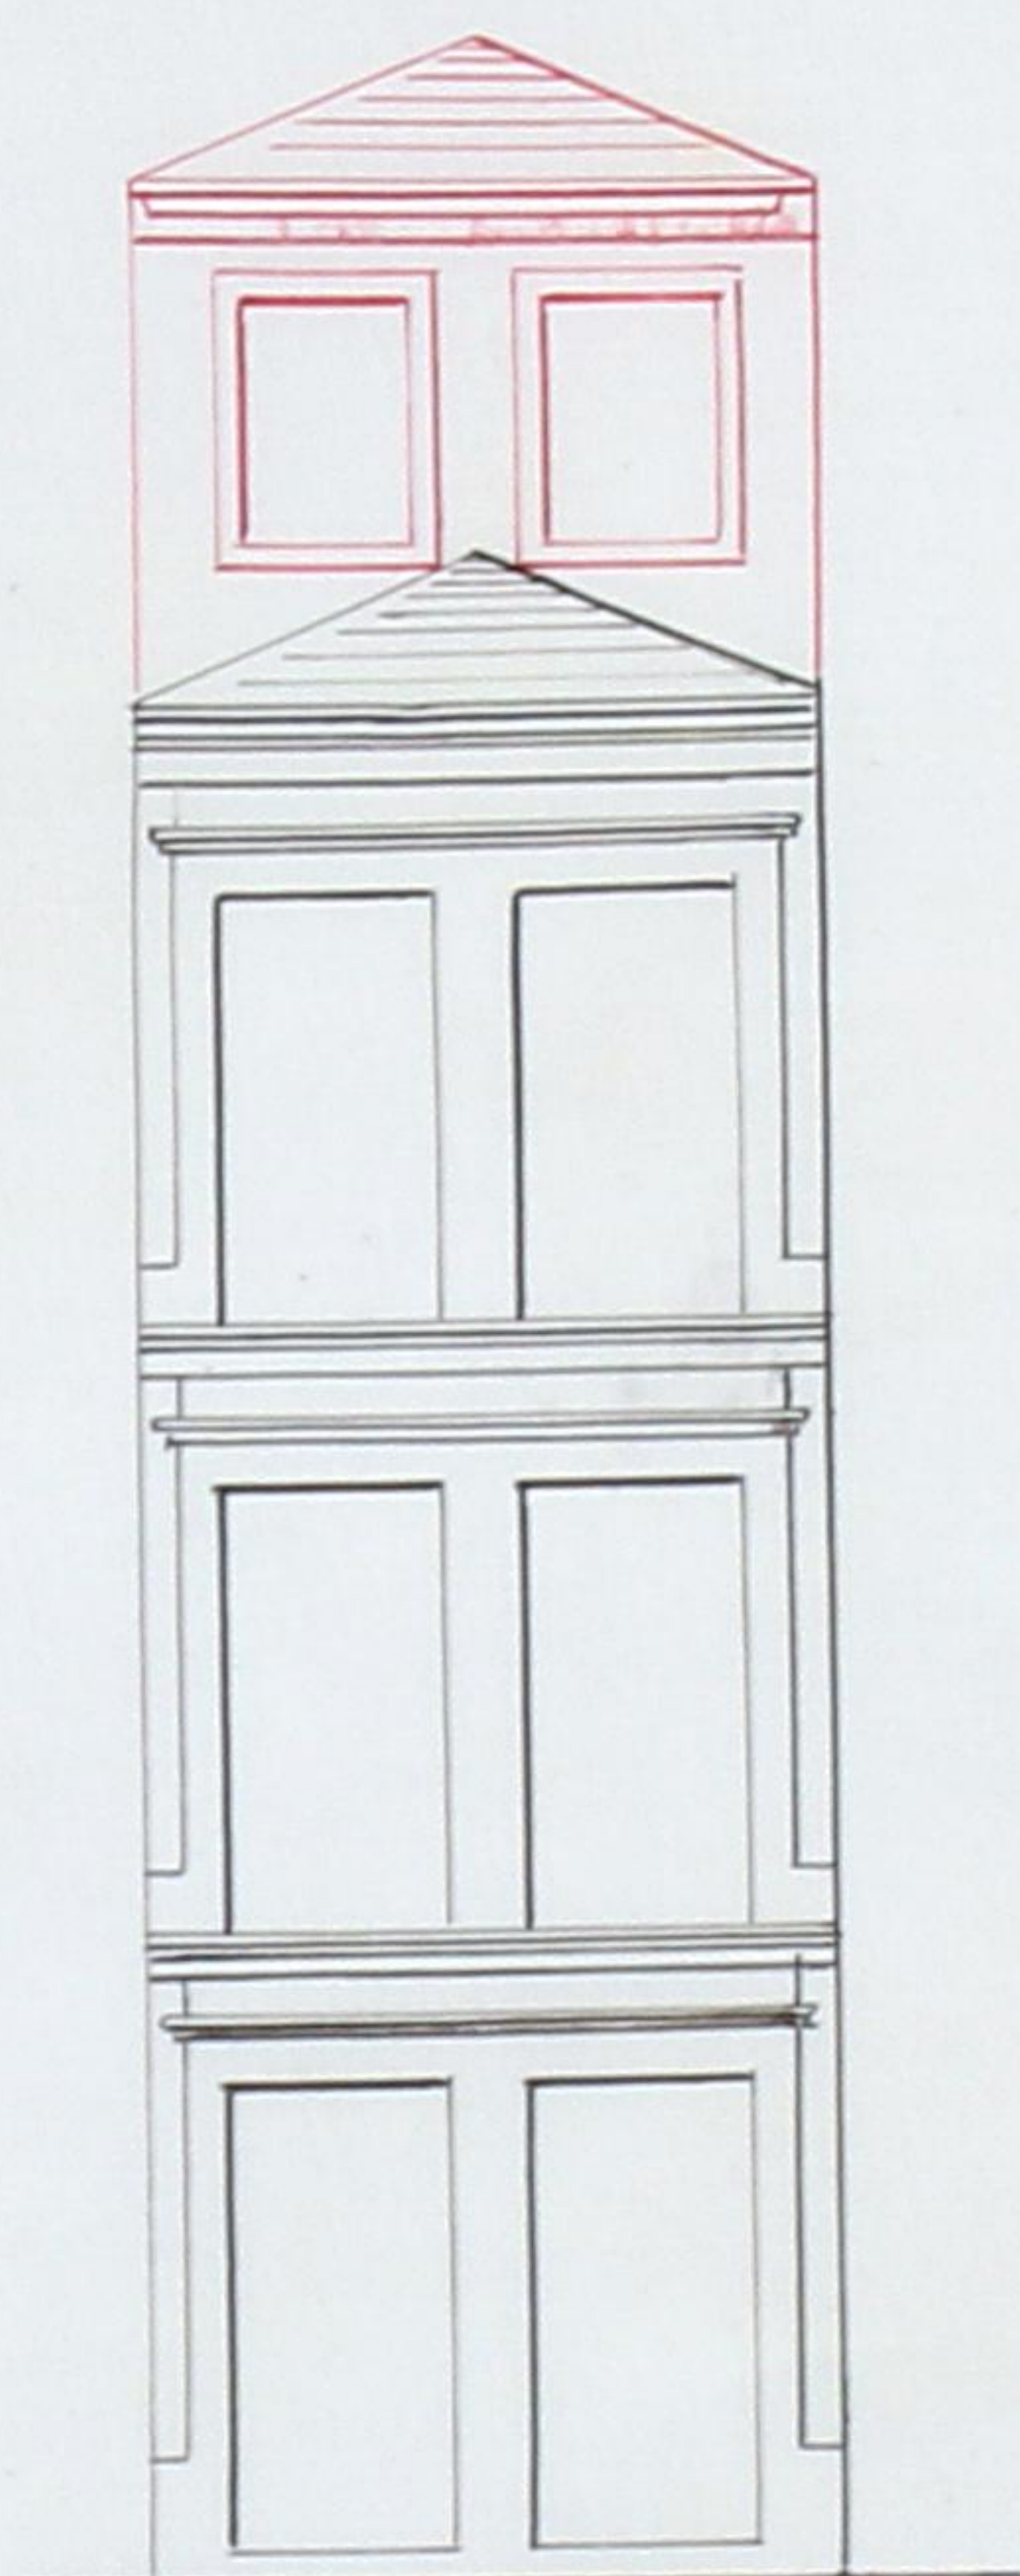

Planta.

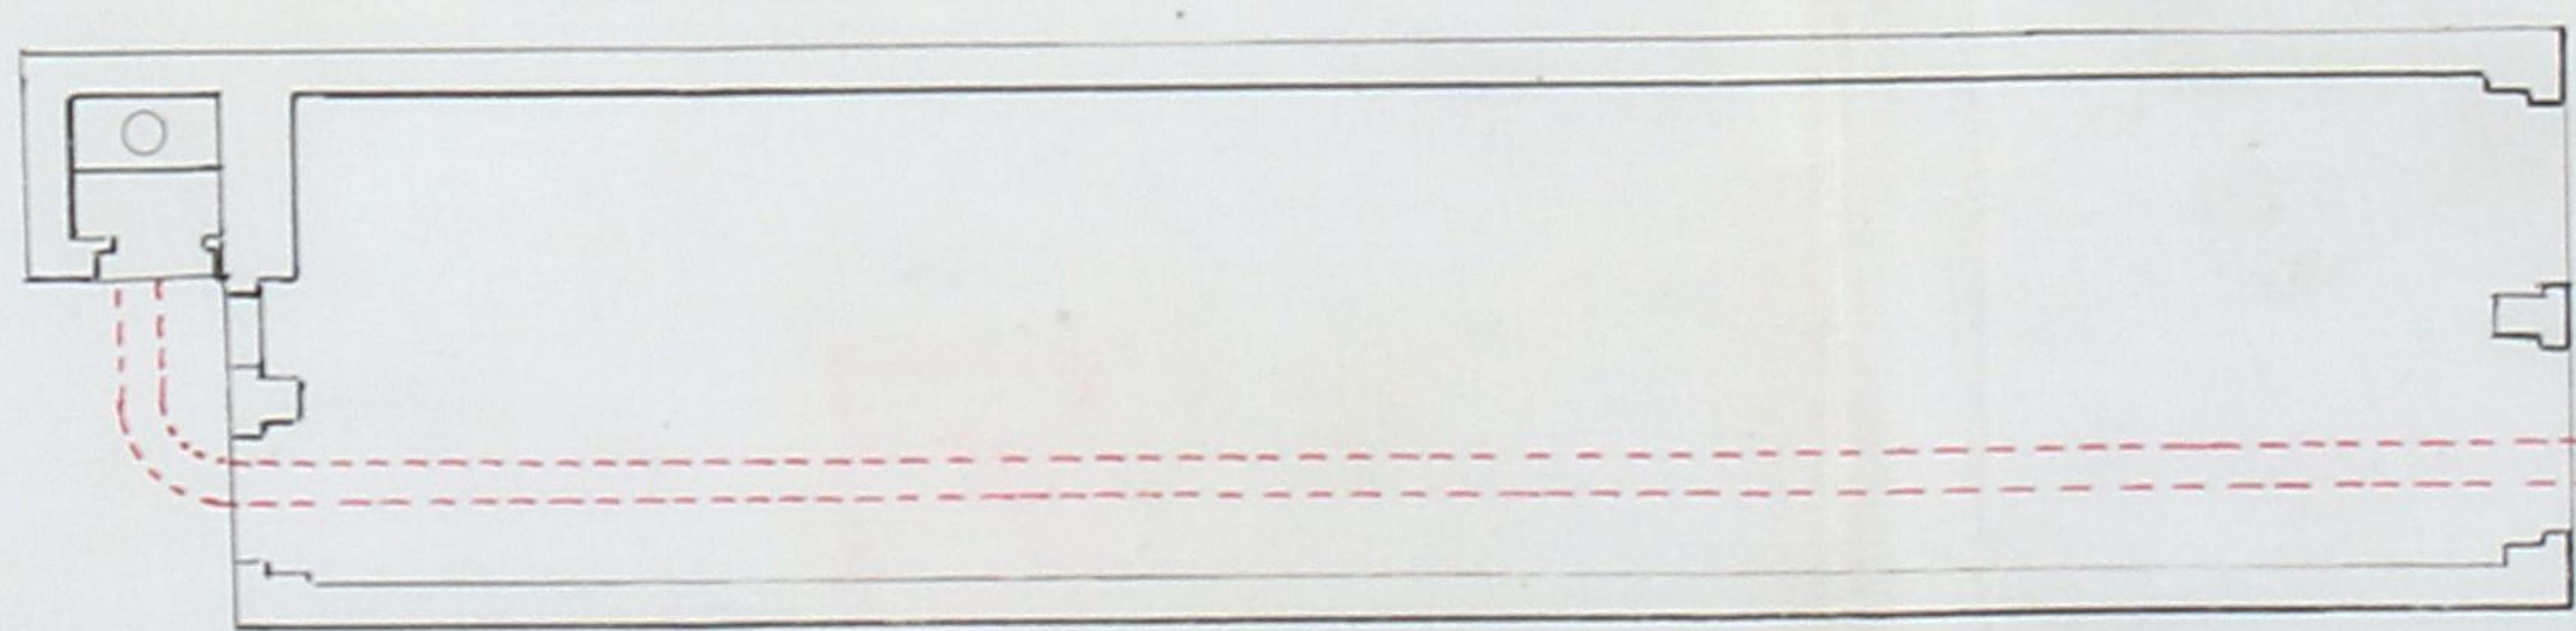

Perfil.

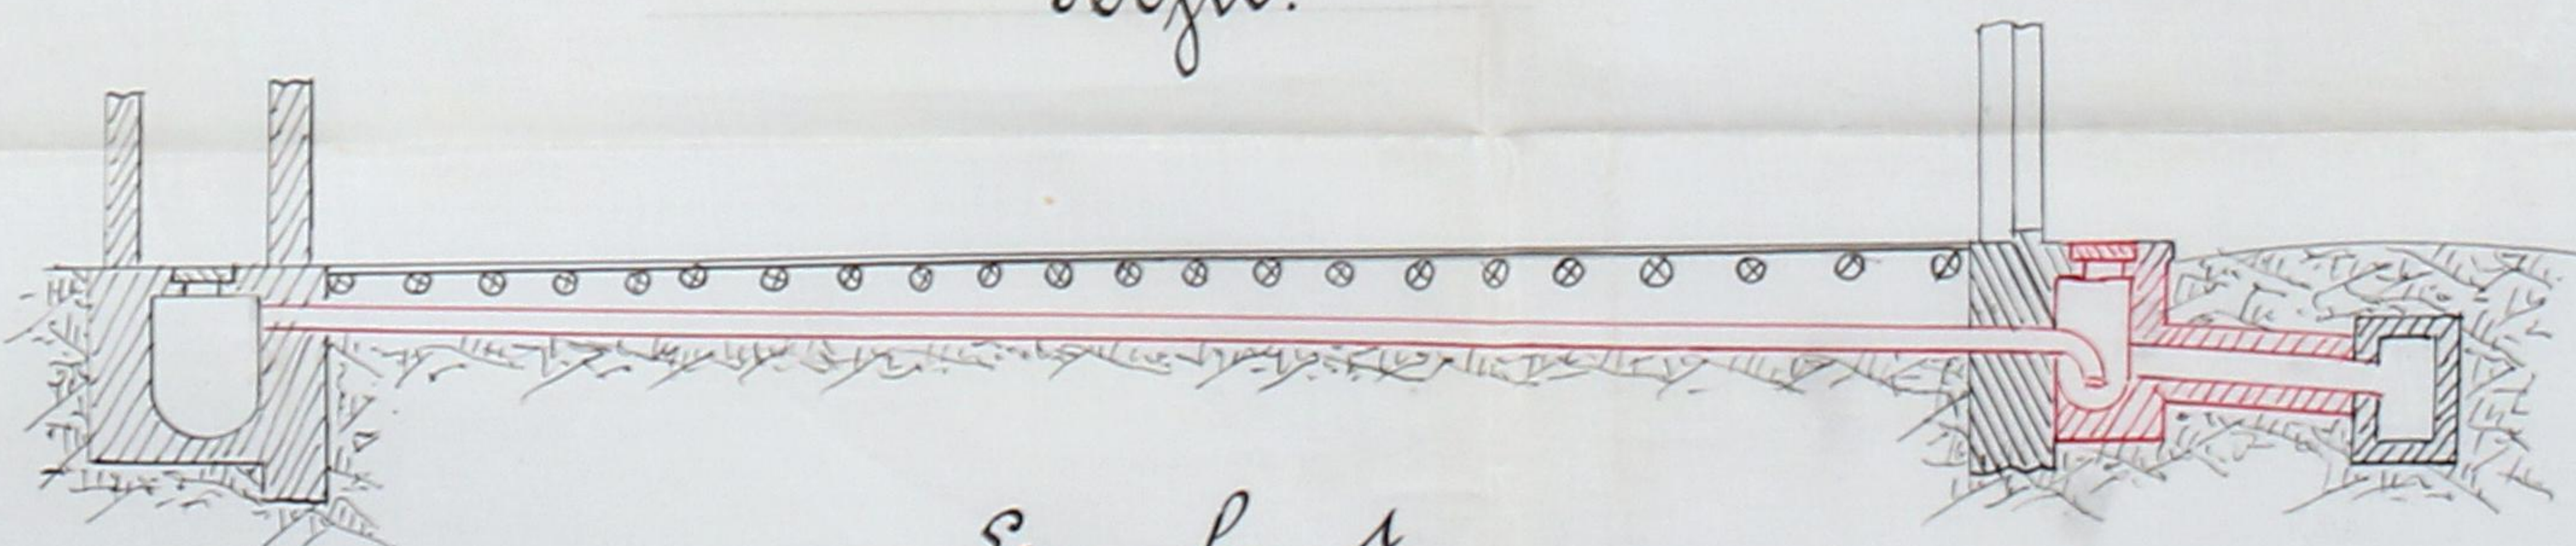


Escala: $\frac{1}{100}$

João Pereira Fernandes.

Travessa da Fabrica, n.º 39.



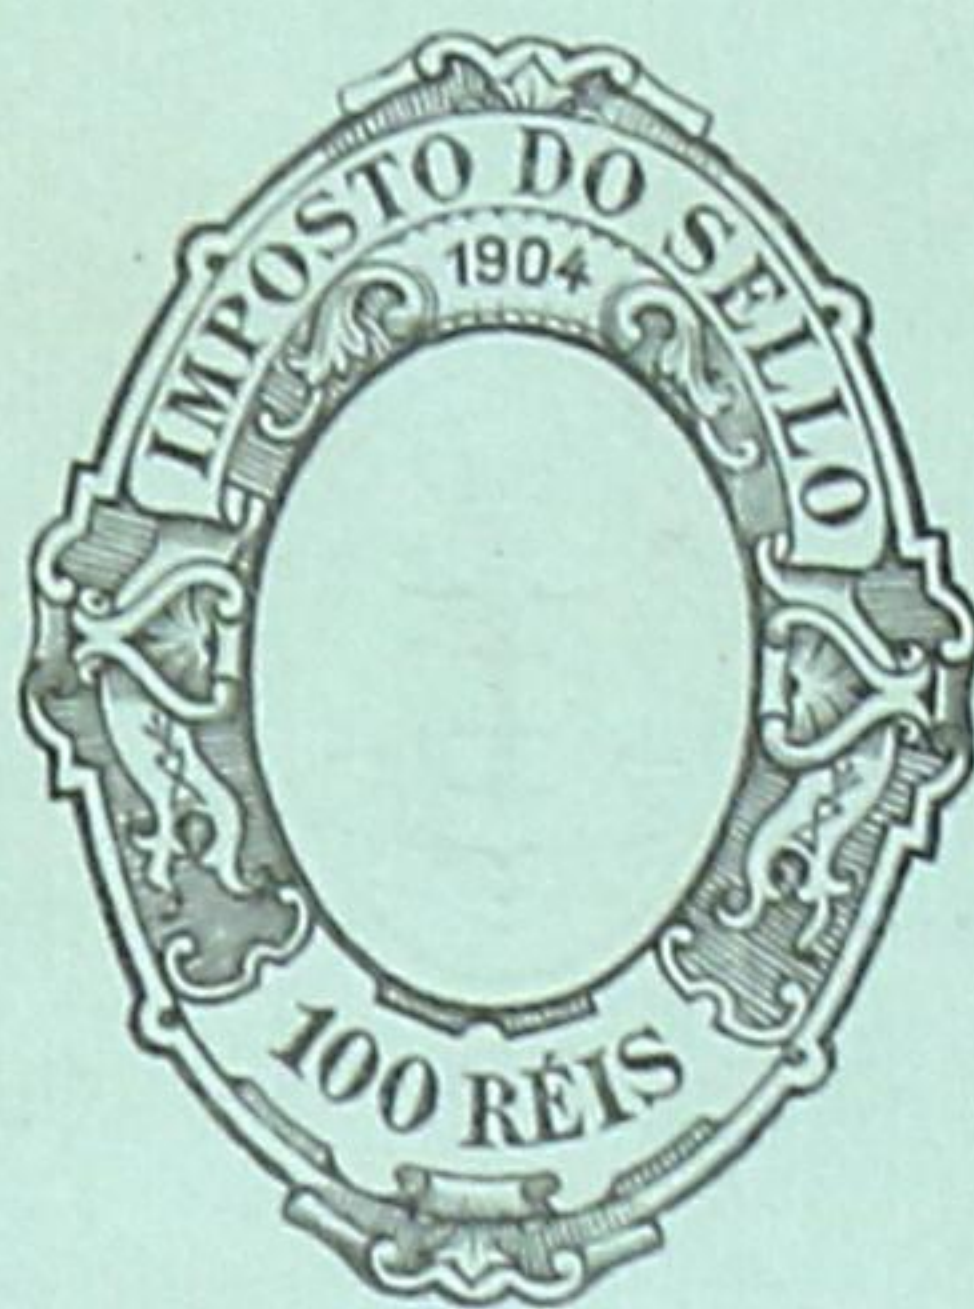

Declaro, que para o effeito da lei de 6 de ju-
nho de 1895, assumo a responsabilidade, da obra de
reforma d'uma casa pertencente a João Pereira Fer-
nandes, na Travessa da Pizaria Frequencia de 5.^{to}
Voluntario

Porto, 18 de Novembro
de 1904


Alvaro Eduardo Augusto de Almeida e Lima Leitor

Recebeu a assinatura

Porto, 18 de novembro de 1904.

Antônio Borges



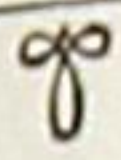

Informando ácerca do requerimento junto, designado n'esta repartição pelo n.º 372 de João Pereira Fernandes

acompanhado de um projecto para concerto do marmoreamento da frente da agua furtada da casa n.º 39 da Travessa da Fabrica

freguezia _____ bairro, cumpre-me dizer a V. Ex.^a que o projecto está em condições de ser approved —

Porto e Paços do Concelho, 1 de Dezembro de 1904

O Architecto,

J. Marques da Silva



A licença que pede João Pereira Fer-
nandes — — — para
construir o maderameiro da
frente da casa pintada da
Casa N.º 32 da Travessa da
Fábrica, assim como para
construir um arco d'engob
na mesma casa, obras estas
que nos indicadas a título
carmin no desenhos joint

está na casa de ser concedida, obrigando-se o requerente ao cum-
primento das posturas municipais, e a depositar no cofre do mu-
nicipio a quantia de Cinco mil
reis, para garantir a obser-
vancia d'essas posturas

Porto e Paços do Concelho, 1 de Dezembro
de 1904

Marquinho Barbosa

Visto
E. M. M. M.



ANNO CIVIL DE 1904

Guia de entrada de deposito N.º 328

Despacho de 6 de Dezembro de 1904

Dinheiro corrente...

\$ 500

Papeis de credito...

\$

Total Rs...

\$ 500

Pela presente guia vae

João Pereira Fernandes

entrar no Cofre d'esta Municipalidade com a quantia de Cinco mil reis em diâmetros

como deposito de garantia ás condições em que lhe foi concedida a licença N.º 202 desta data para esculptar o monumento da frente da aqua furtava da casa N.º 39 da Travessa da Fabrica, assim como construir um canal de regato na mesma casa.

; quantia de que o respectivo thesoureiro passará o competente recibo.

Porto e Repartição de Fazenda Municipal, 28 de Dezembro de 1904

O Chefe dos Serviços de Fazenda,

Recebi a quantia de Cinco mil reis

supra mencionada.

Thesouraria Municipal do Porto, em 28 de Dezembro de 1904

Registada.

O Thesoureiro,

1.ª Secção da Repartição de Fazenda Municipal, 28 de Dezembro de 1904