


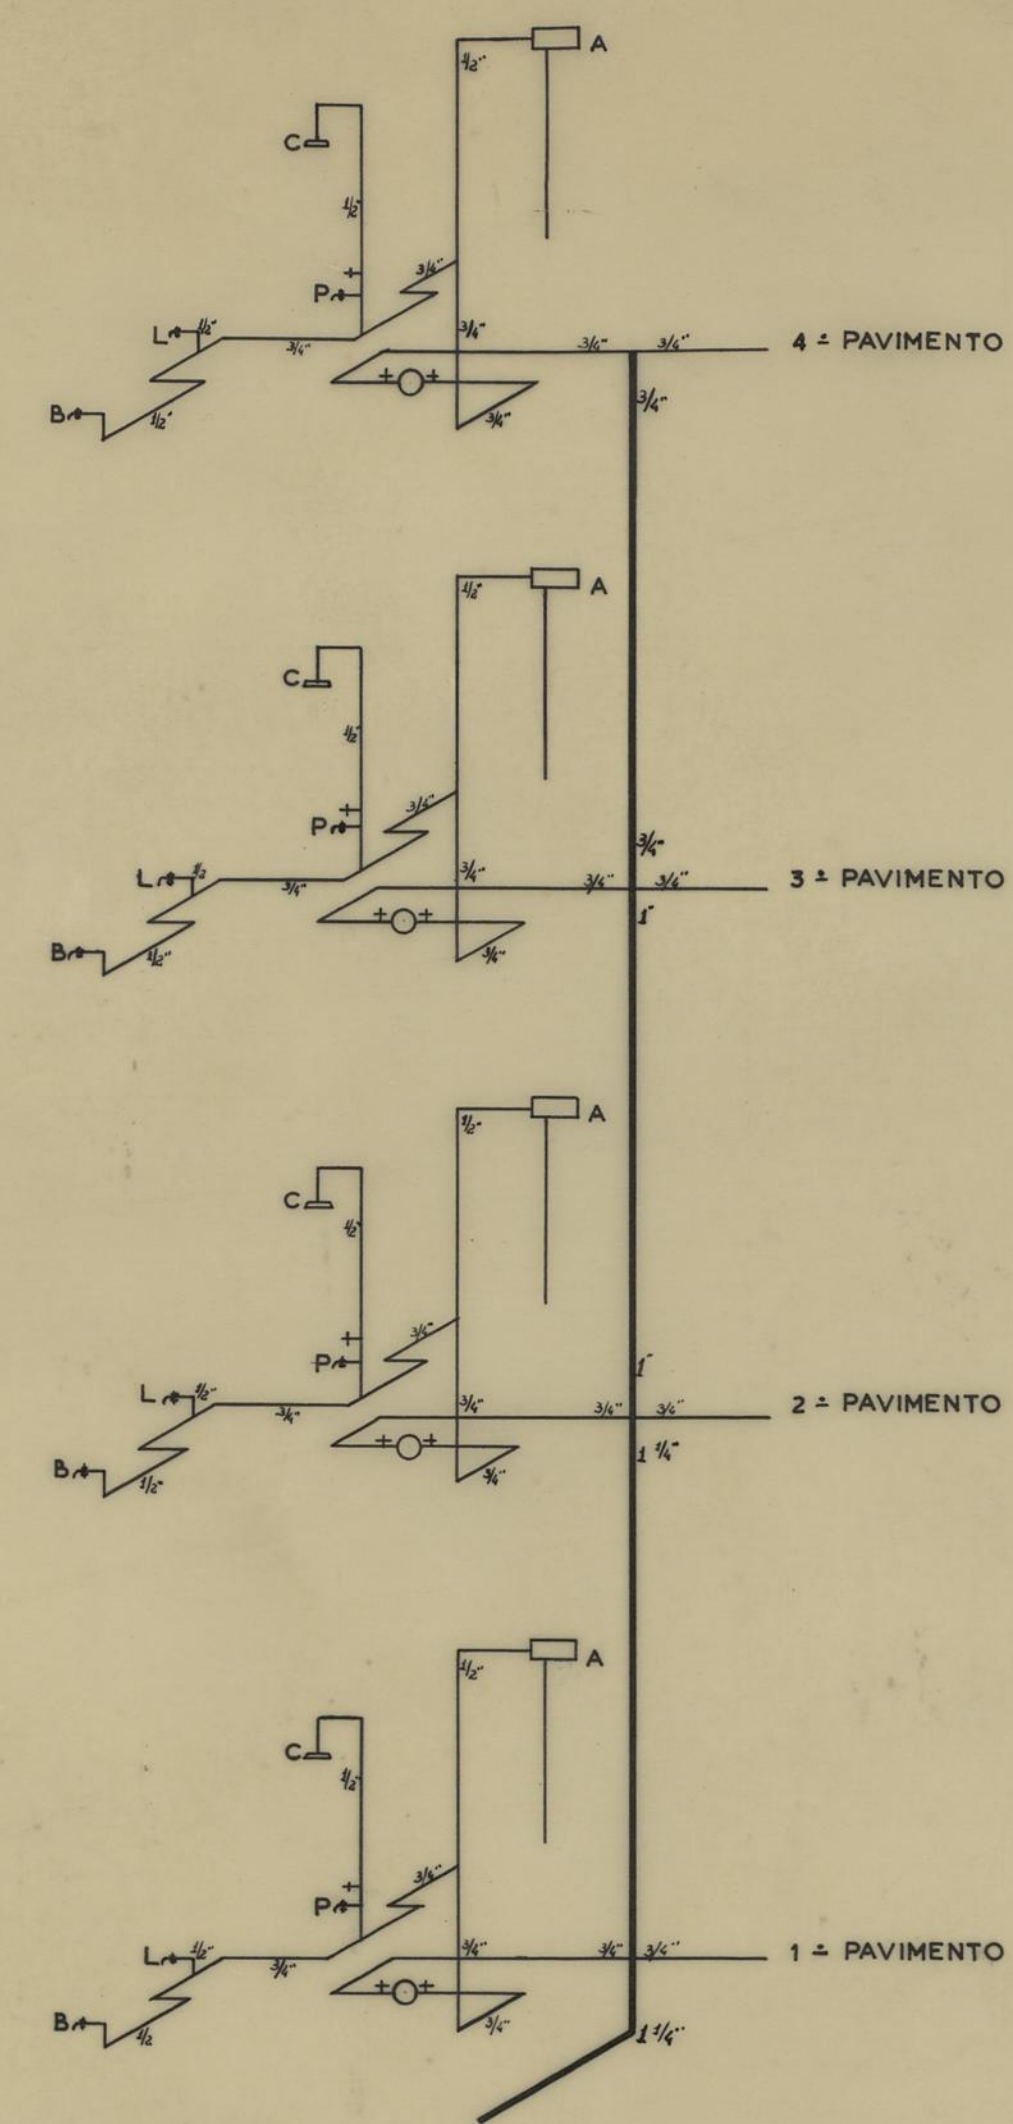
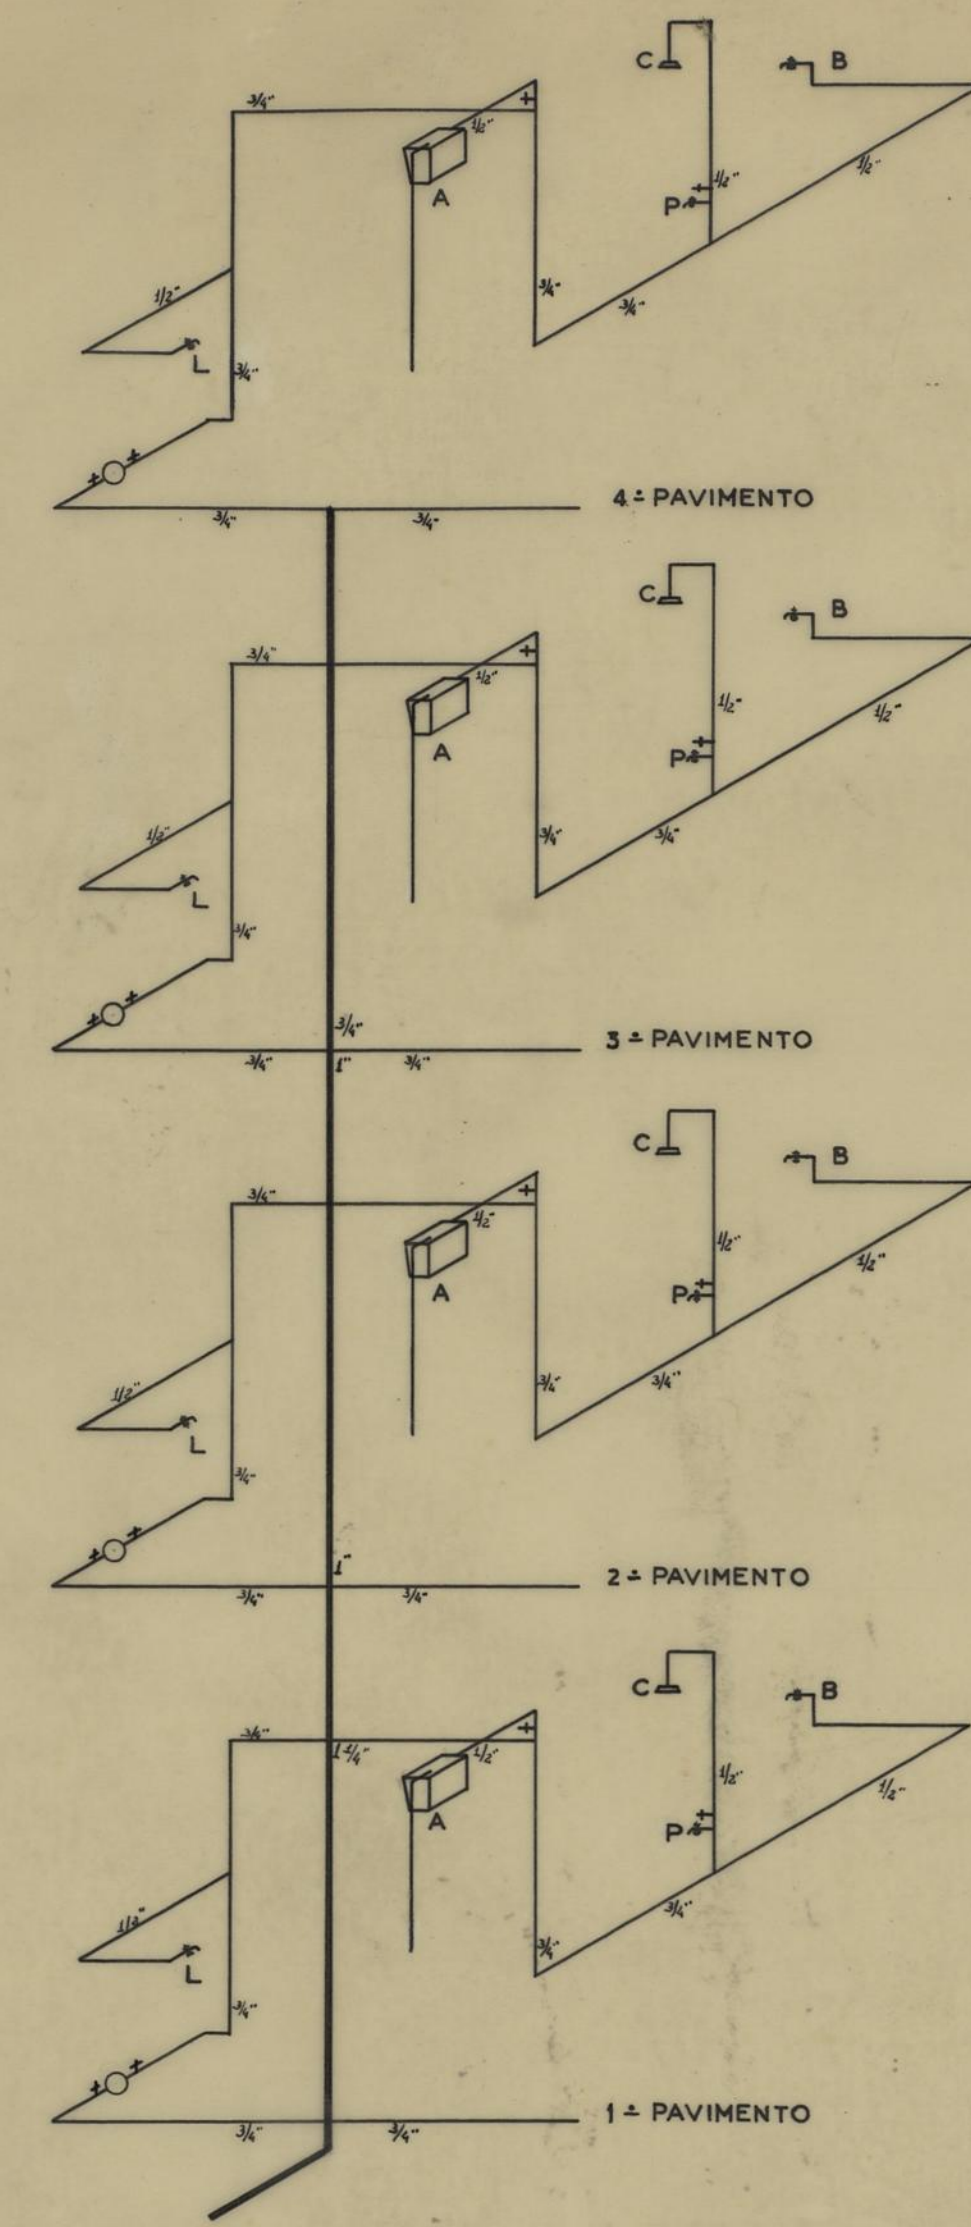


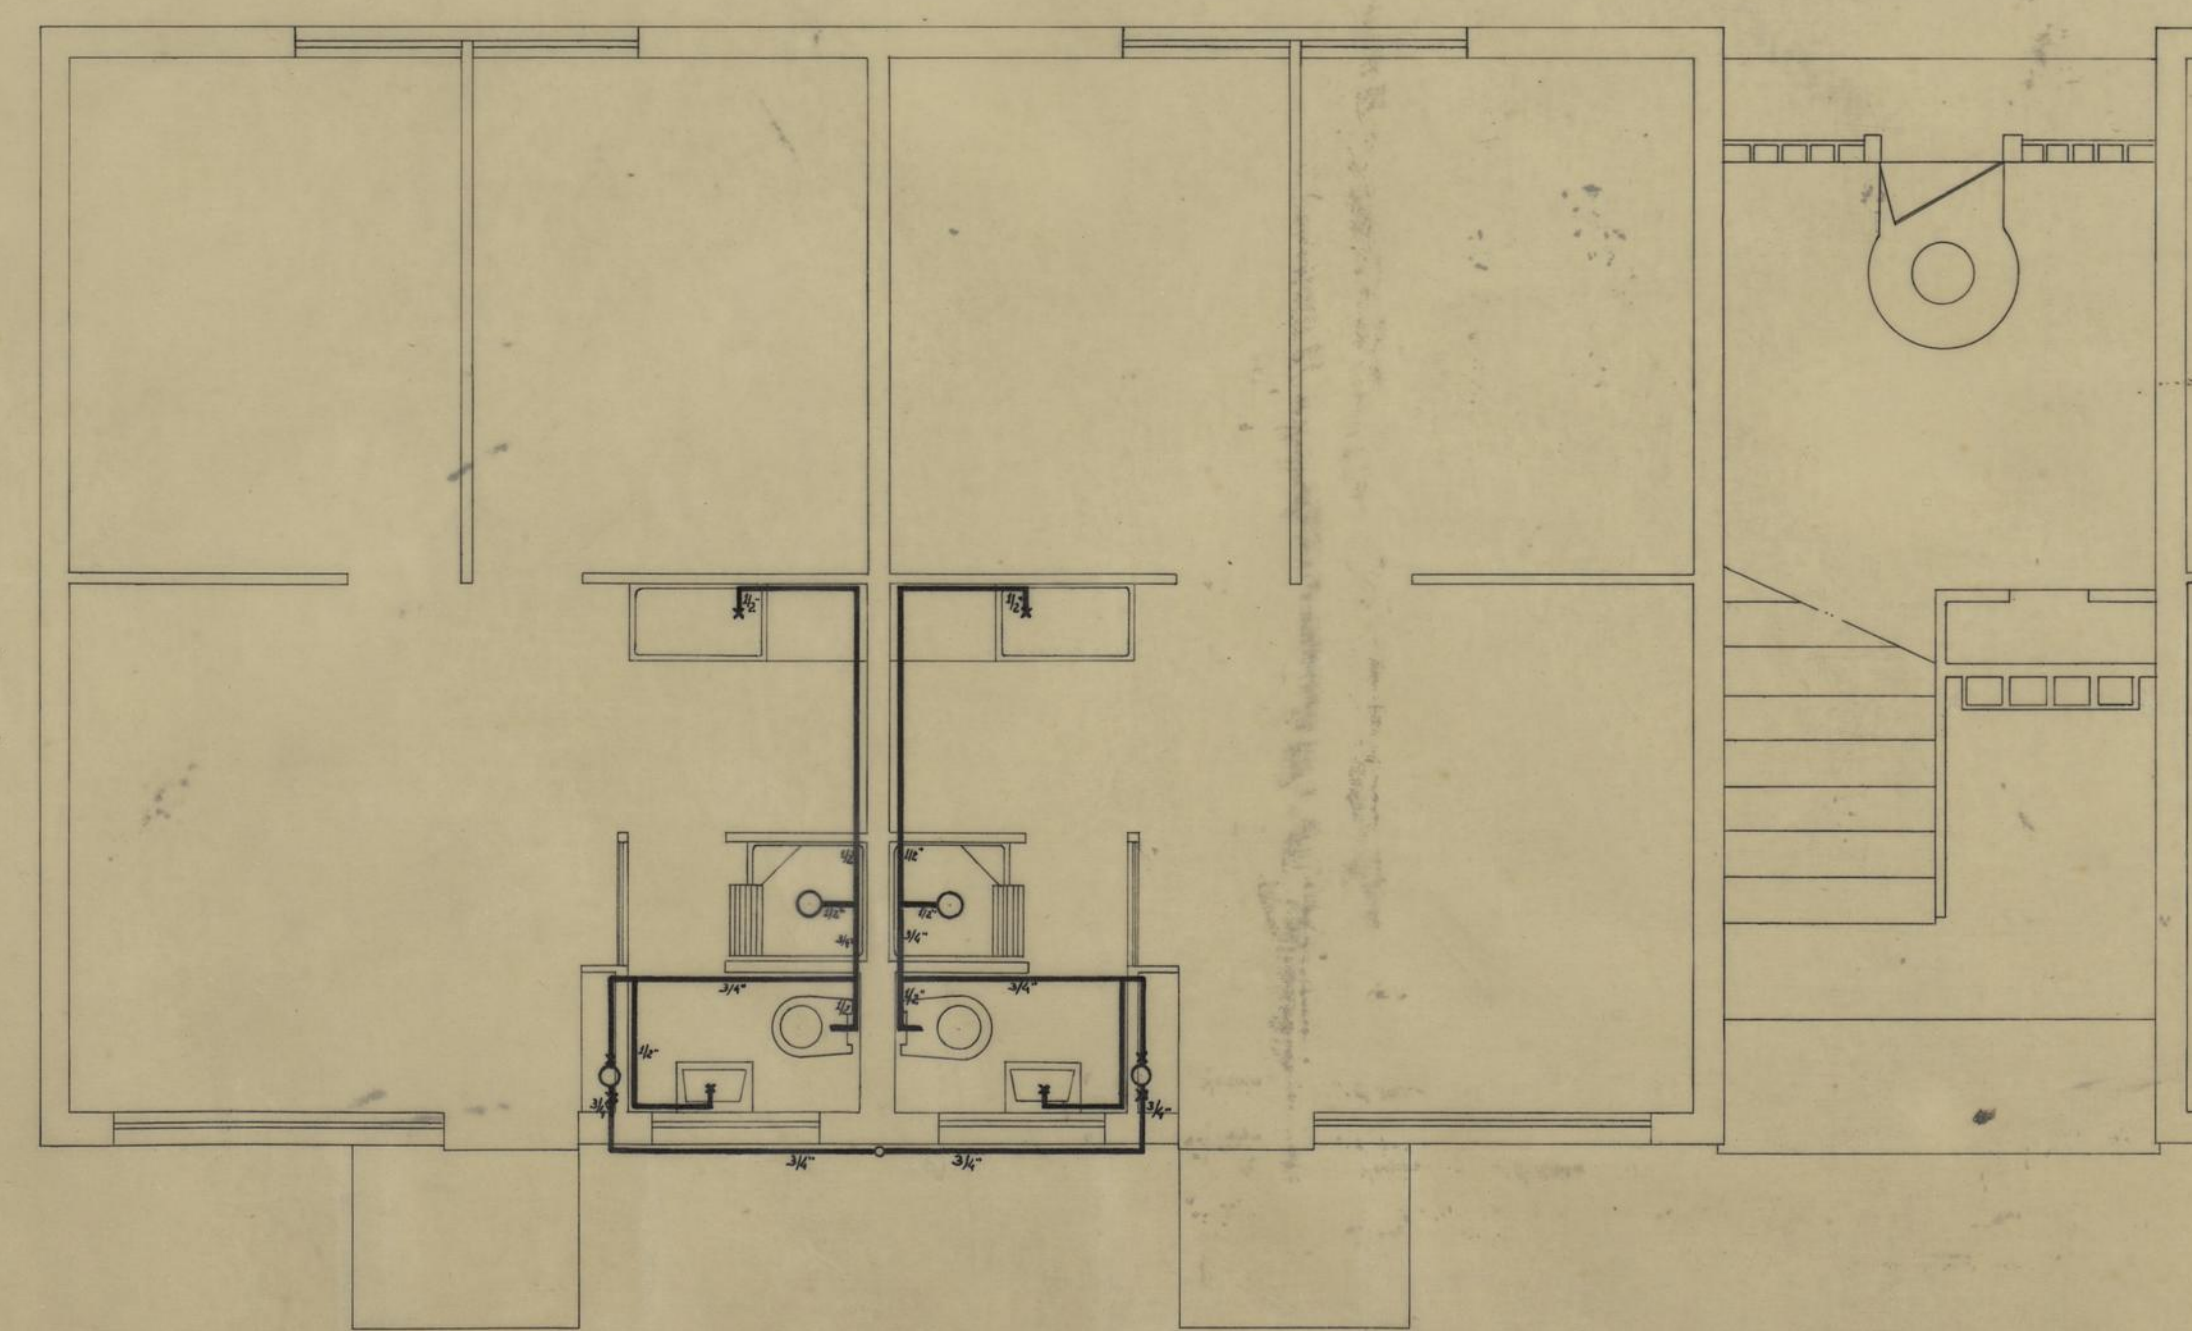


PERSPECTIVA  
ESQUEMÁTICA

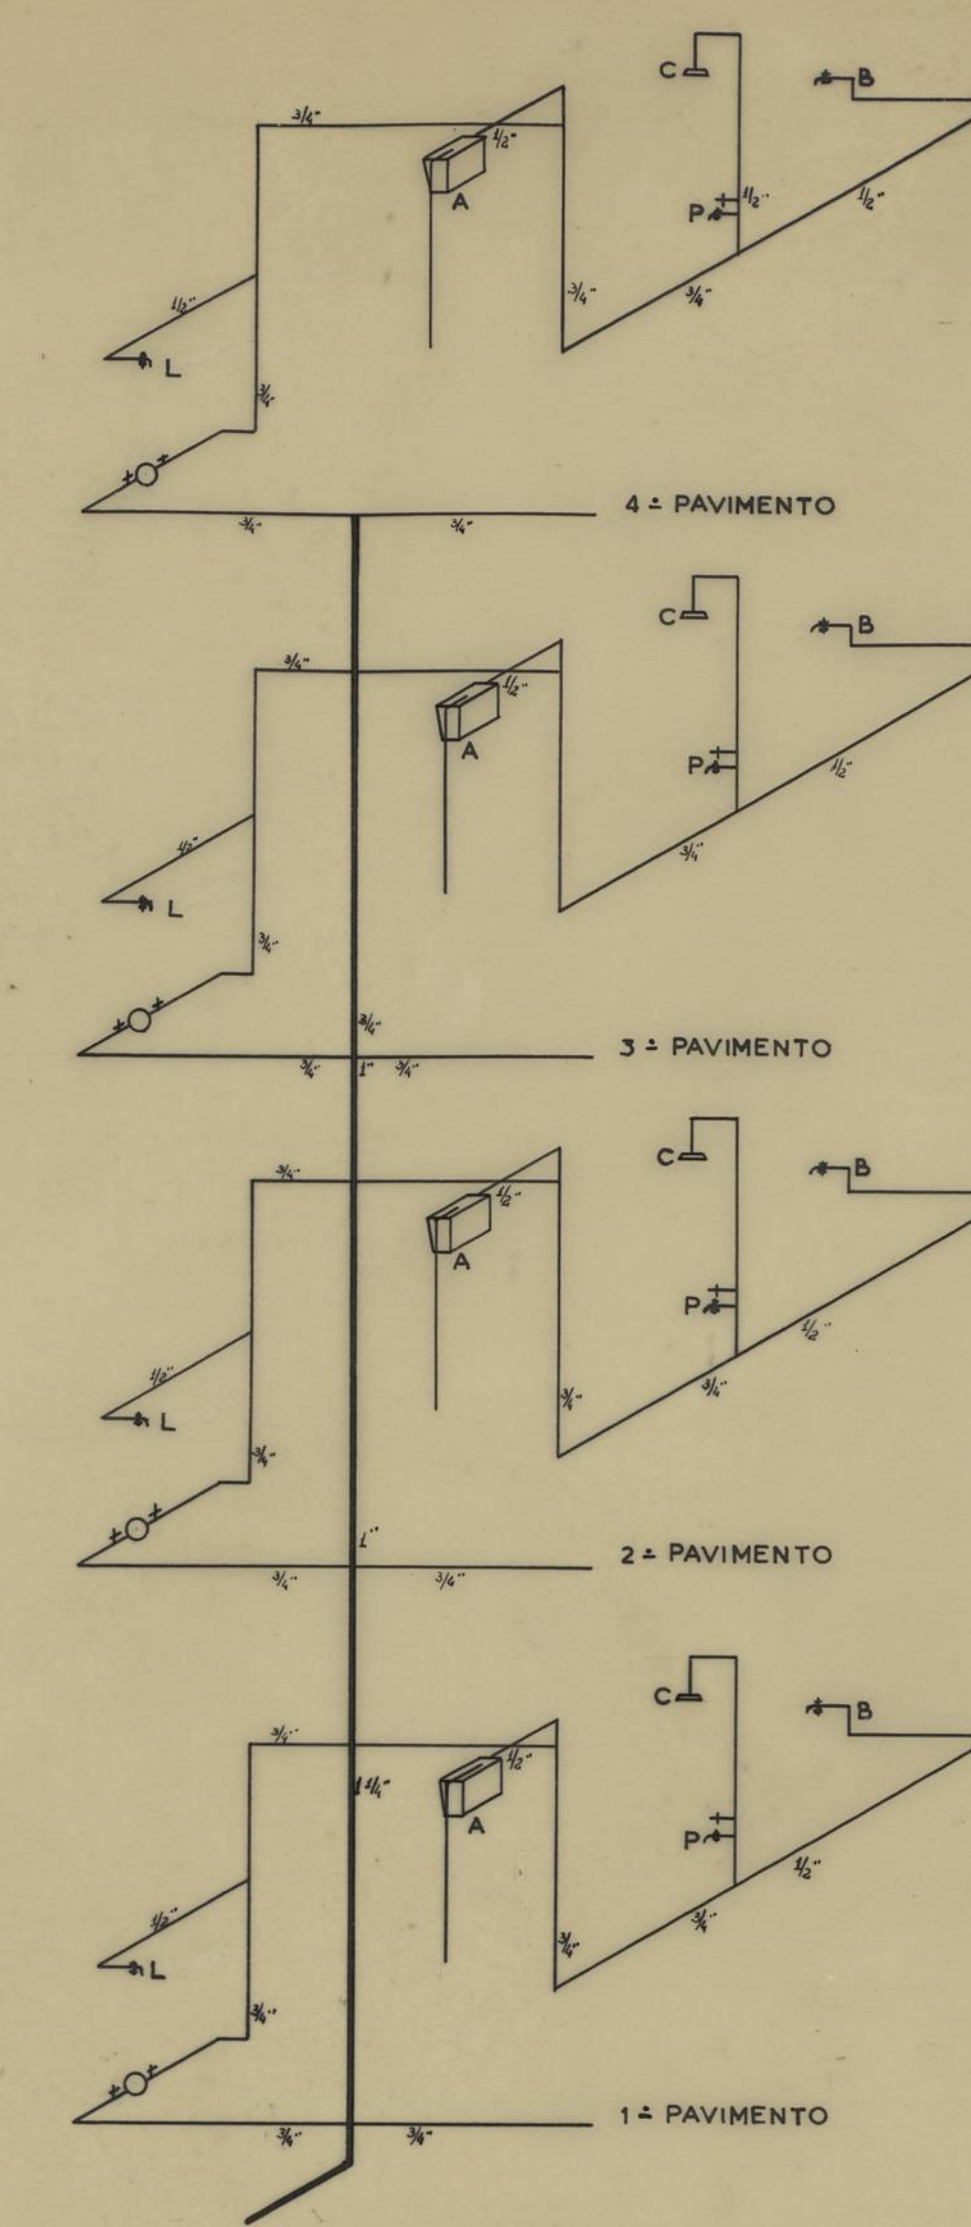



TIPO 2

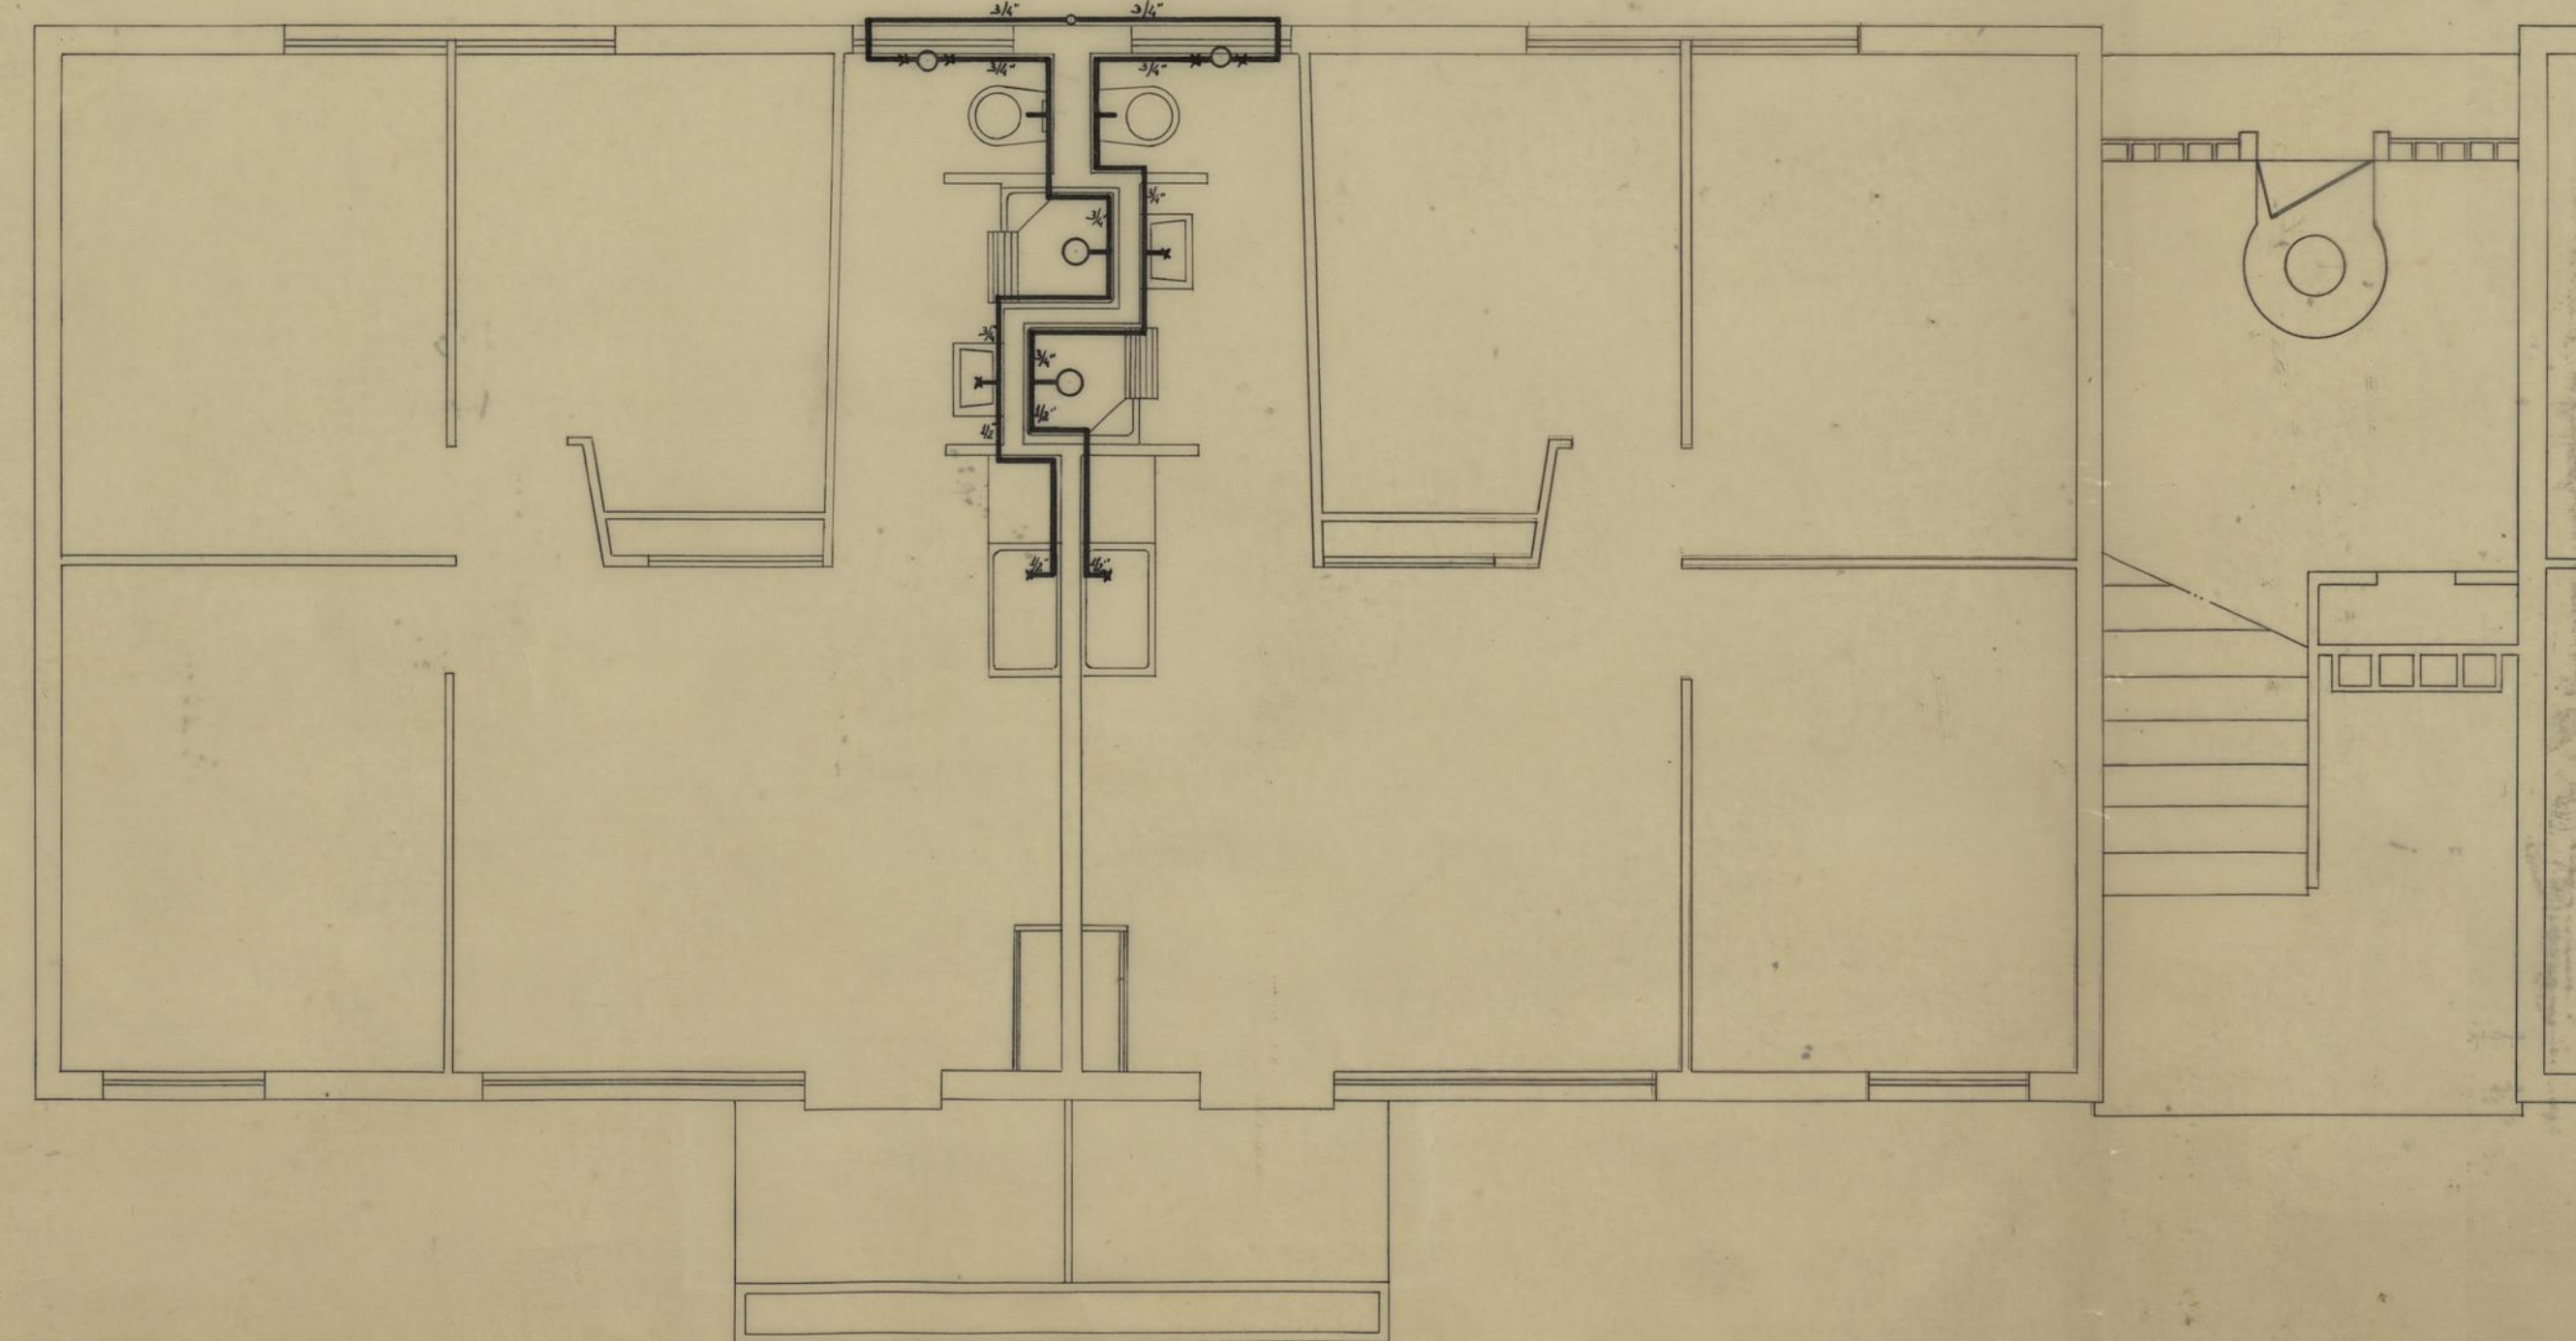

TIPO 3

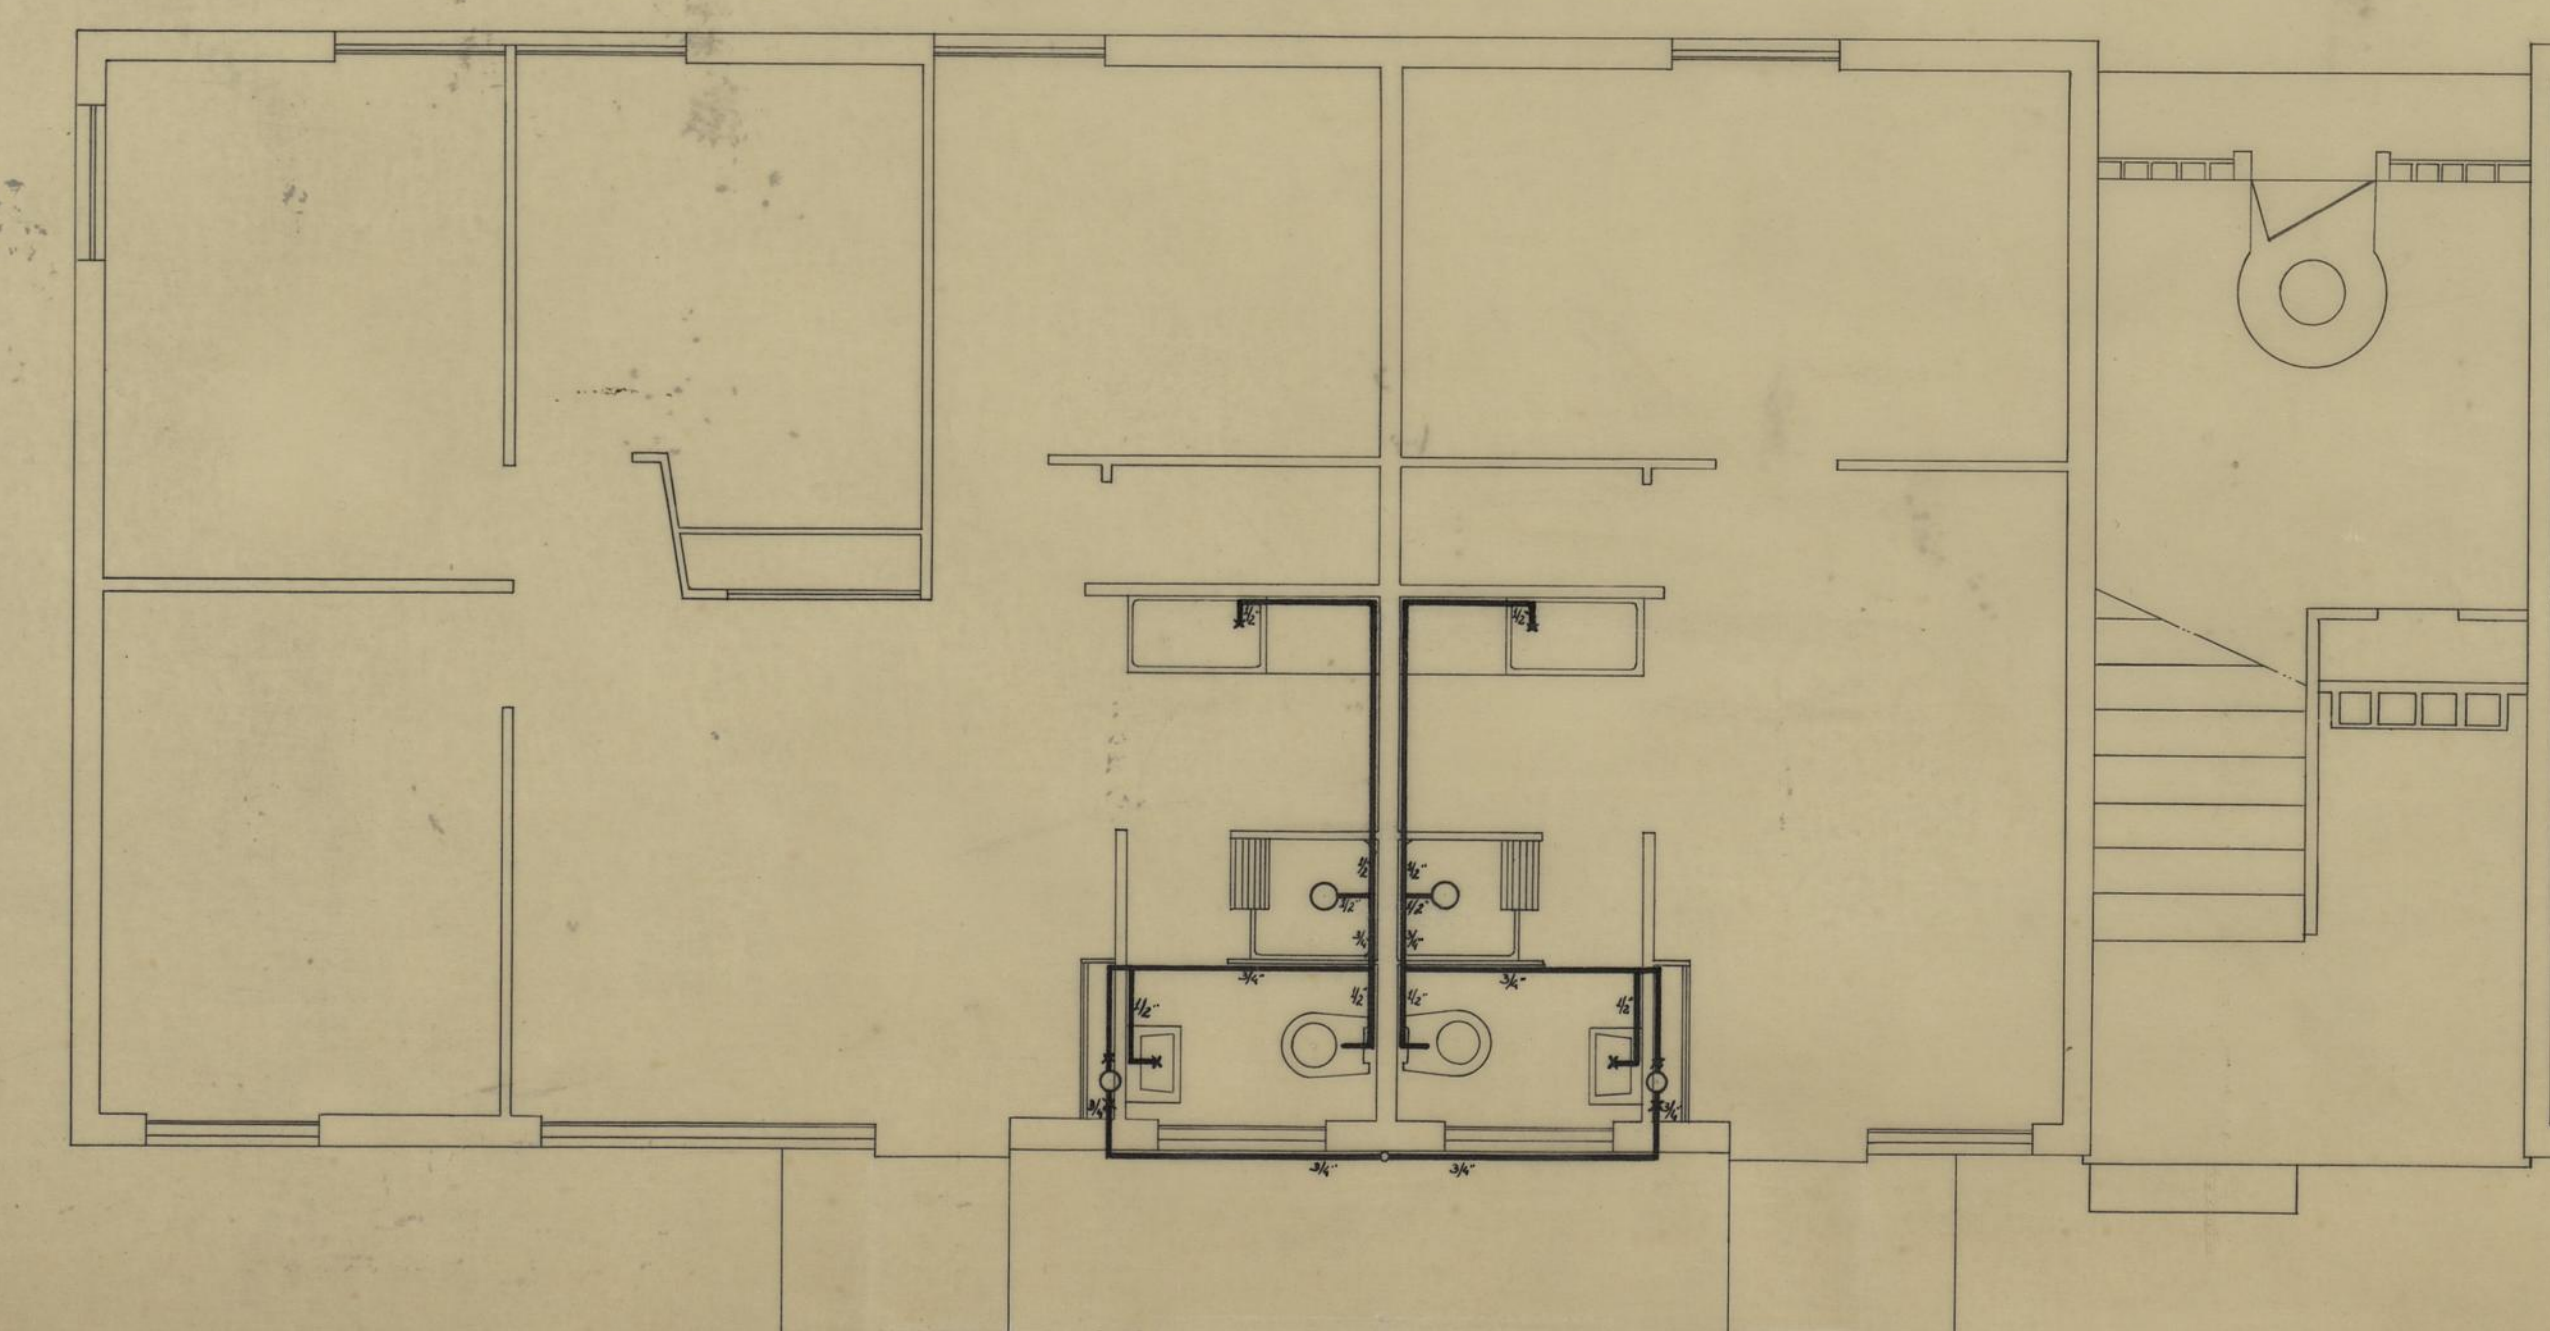

TIPO 4 e 1
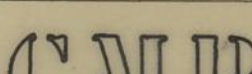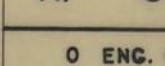
|   |                                              |           |   |
|---|----------------------------------------------|-----------|---|
| <br>D. S. P. M.<br>R. C. C. | GRUPO DE MORADIAS POPULARES<br>DO CARVALHIDO |           | <br>NOVEMBRO<br>1 9 5 0 |
|   | P L A N T A S                                |           |   |
|   | DISTRIBUIÇÃO DE ÁGUAS                        | ESC. 1:50 |   |
|   | PROJECOTU                                    |           |   |
| O ENG. CHEFE<br>            | CALCULOU                                     |           | DESENHO Augusto Pimenta                                                                                      |