




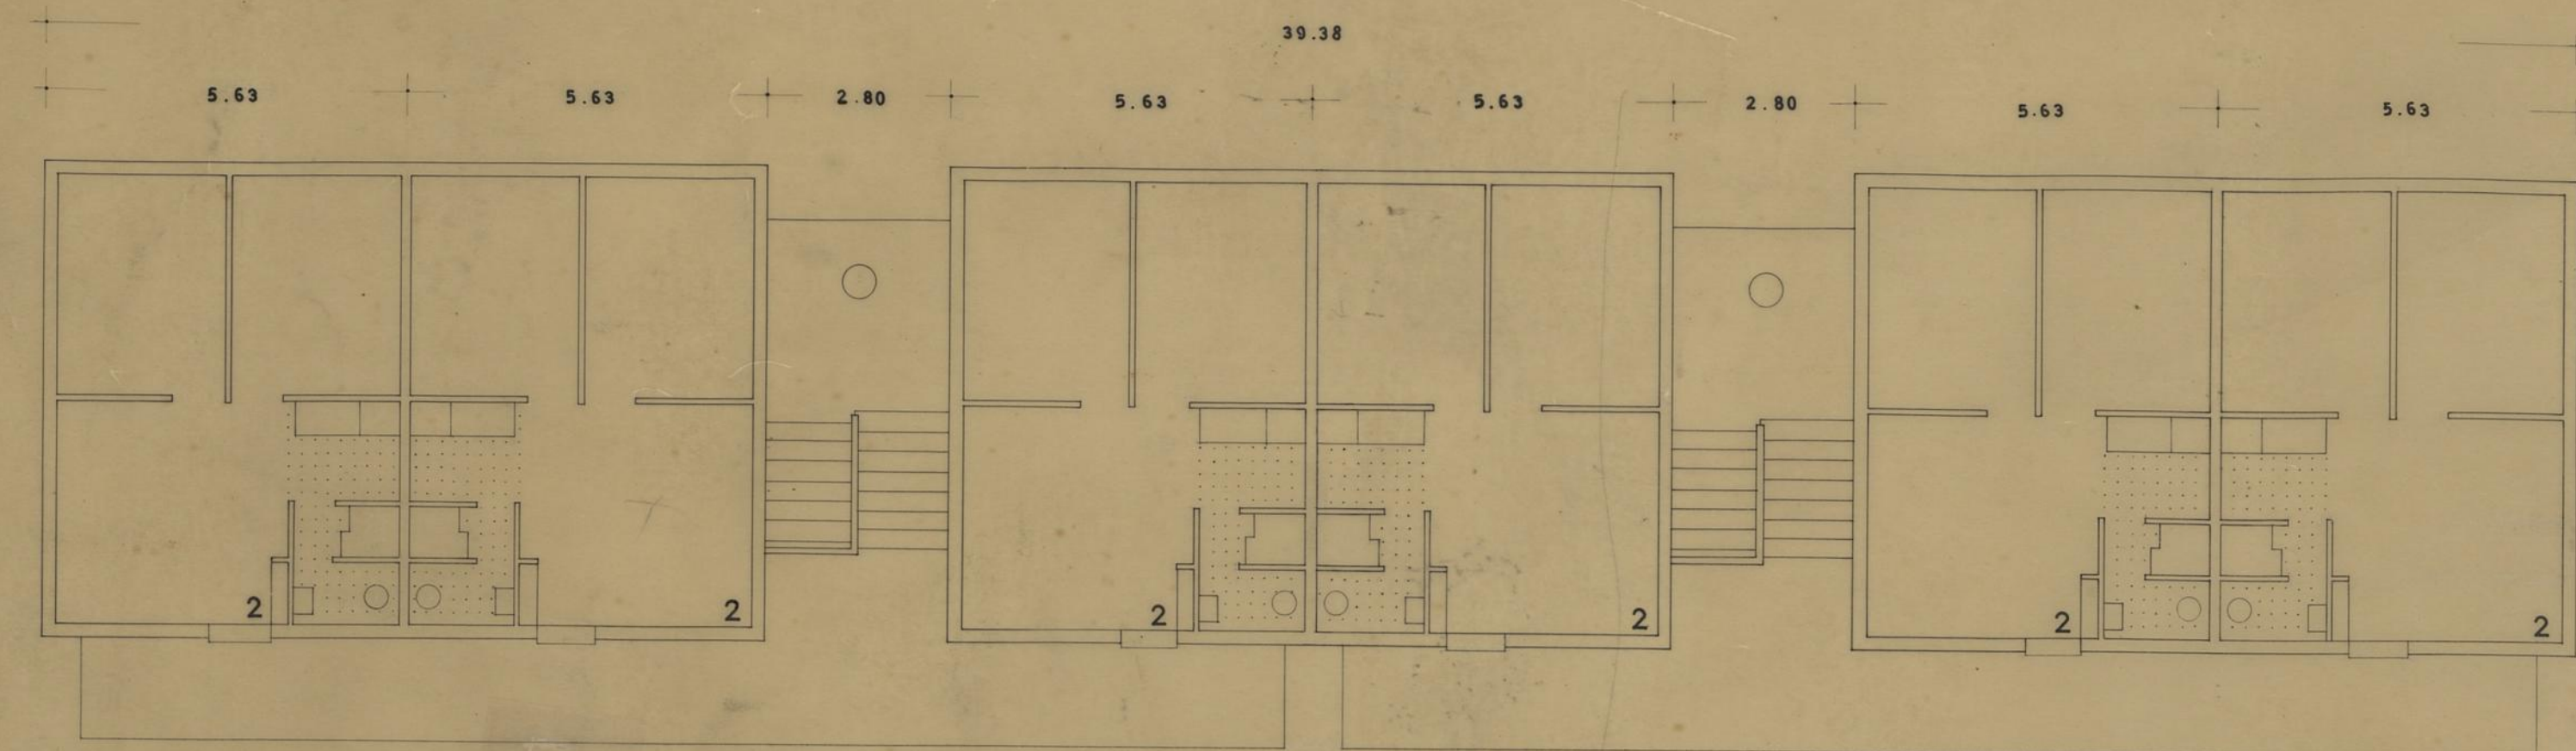


IMÓVEL - H

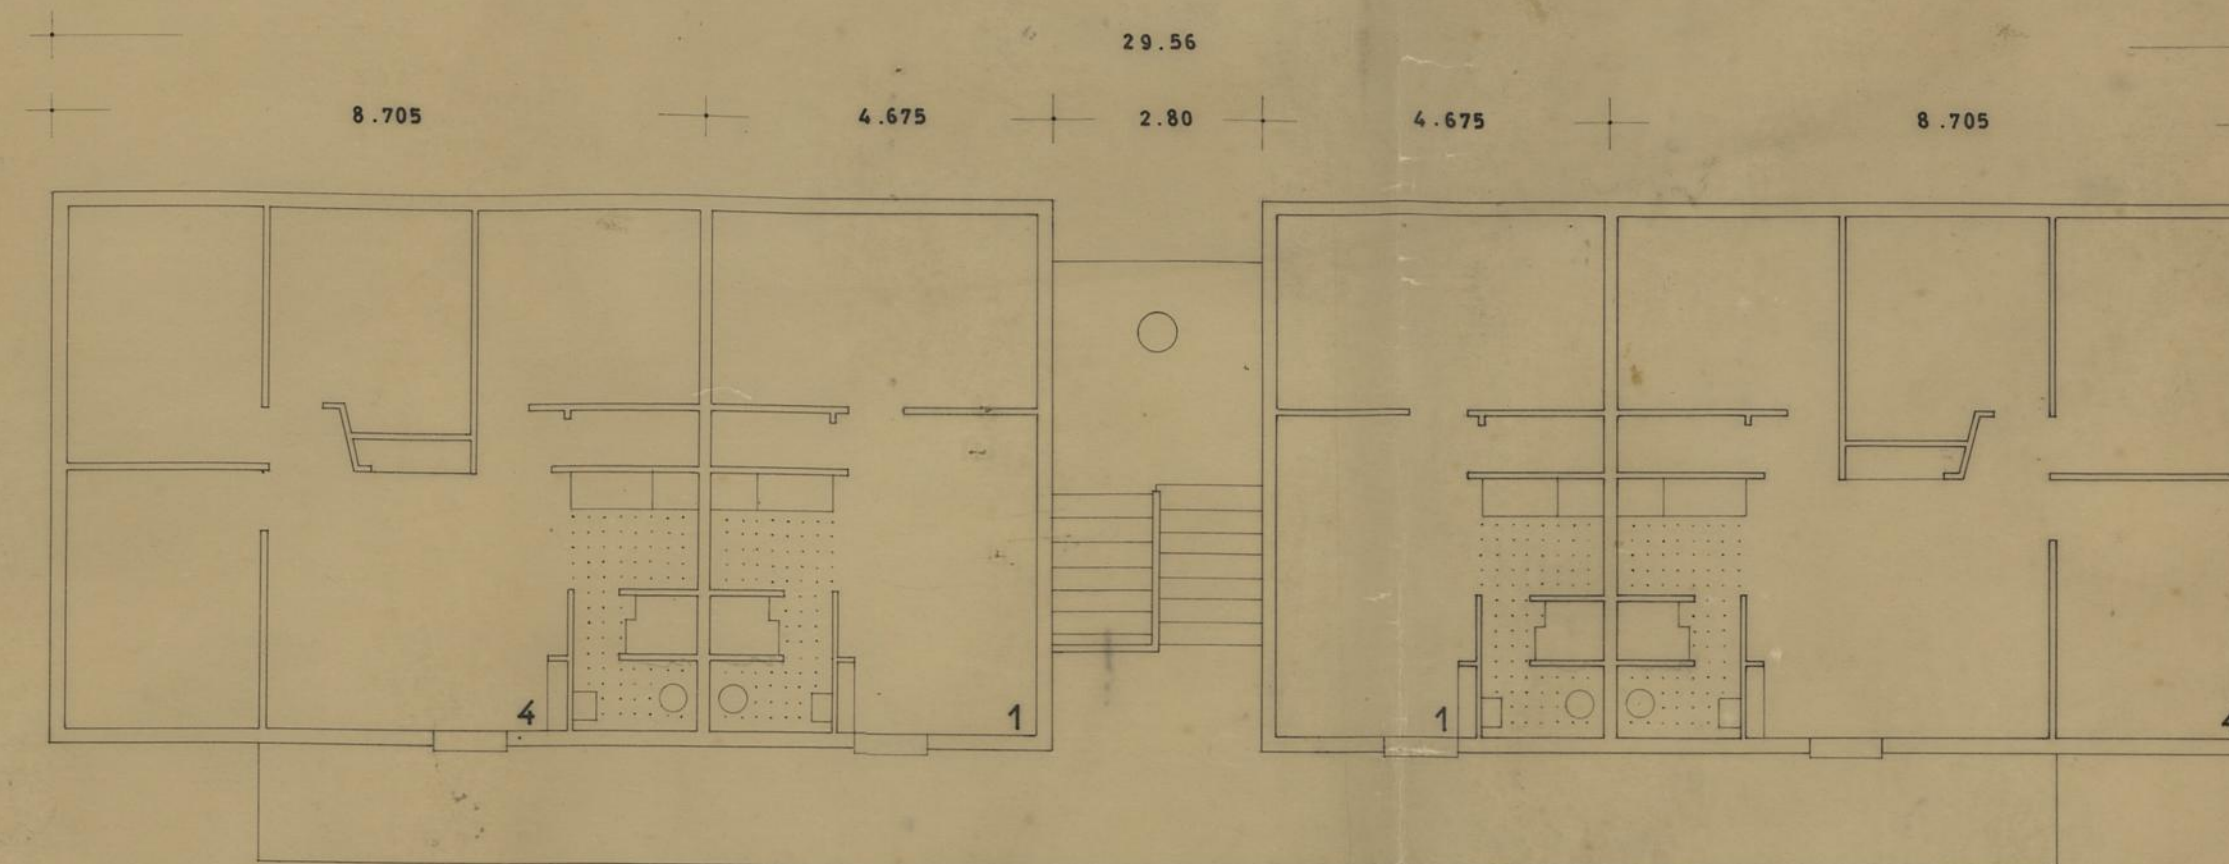


IMÓVEL - L

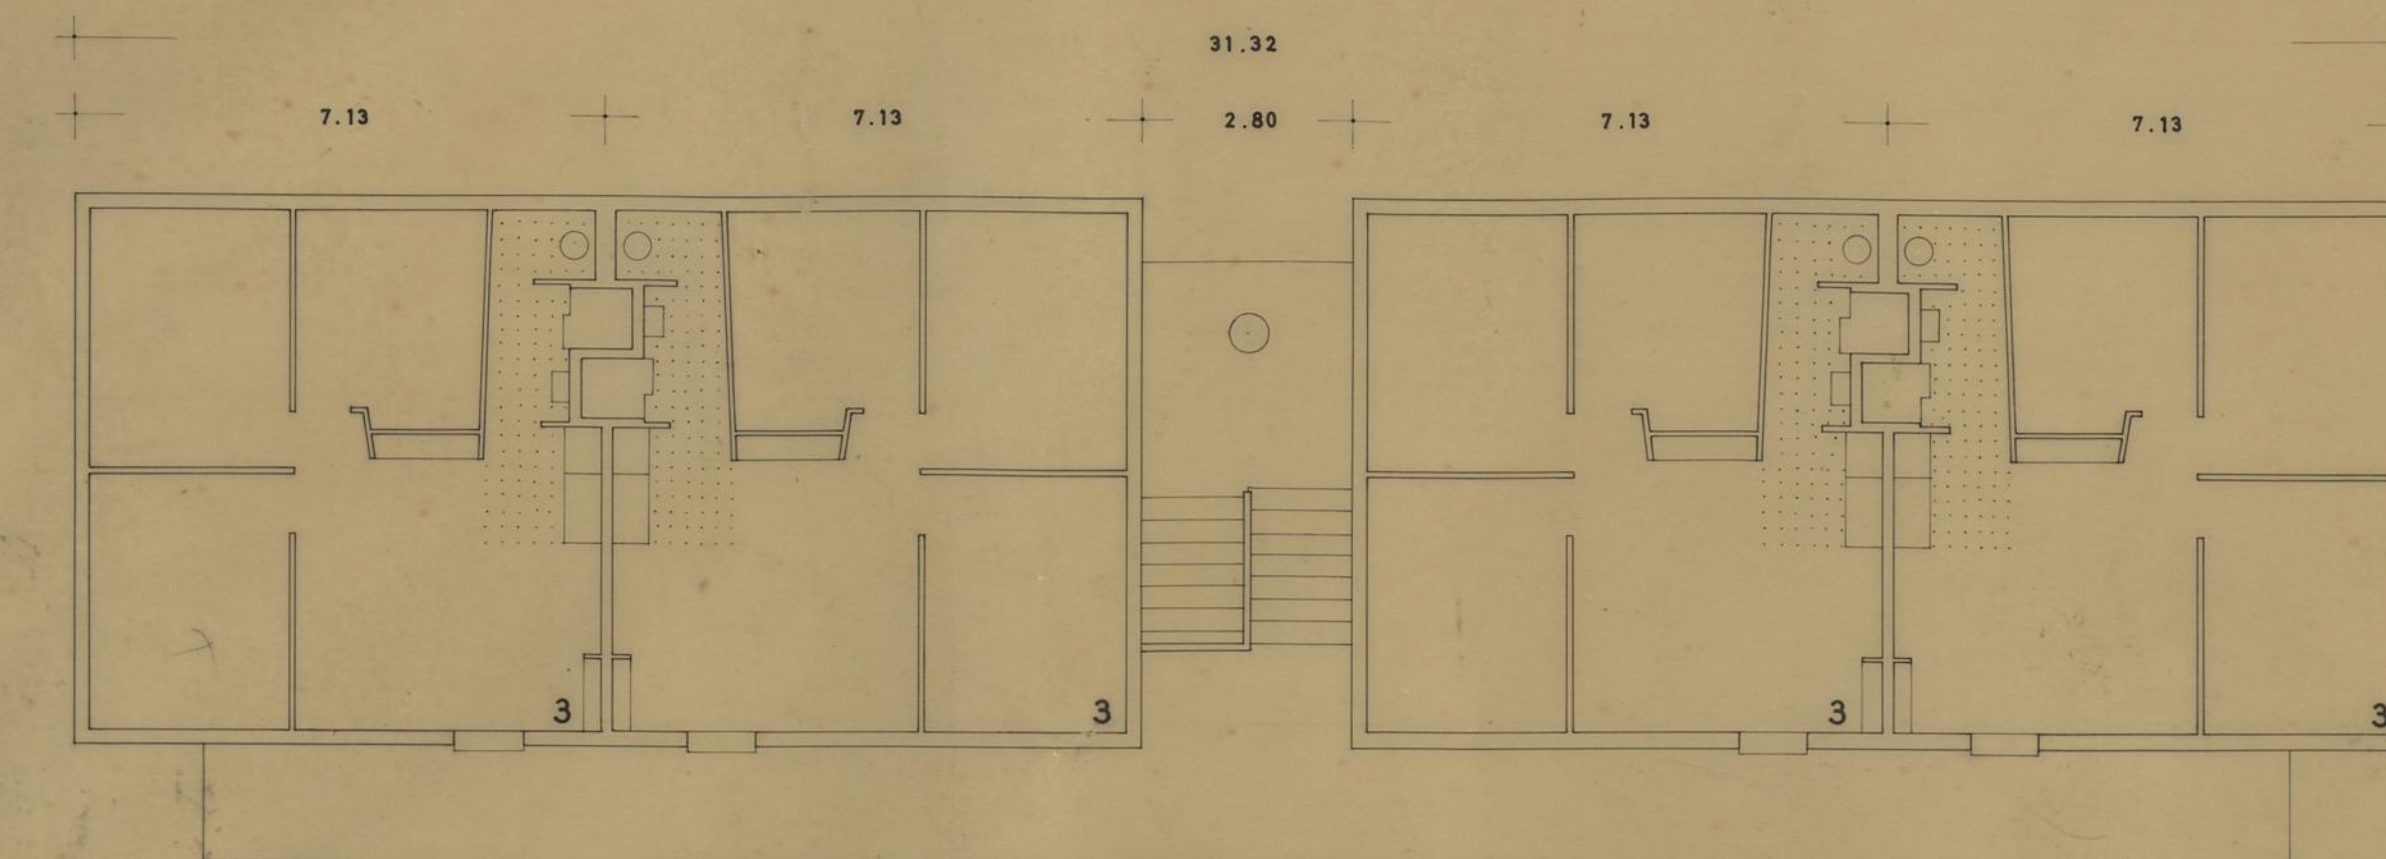

IMÓVEIS - A B C D E F G J N

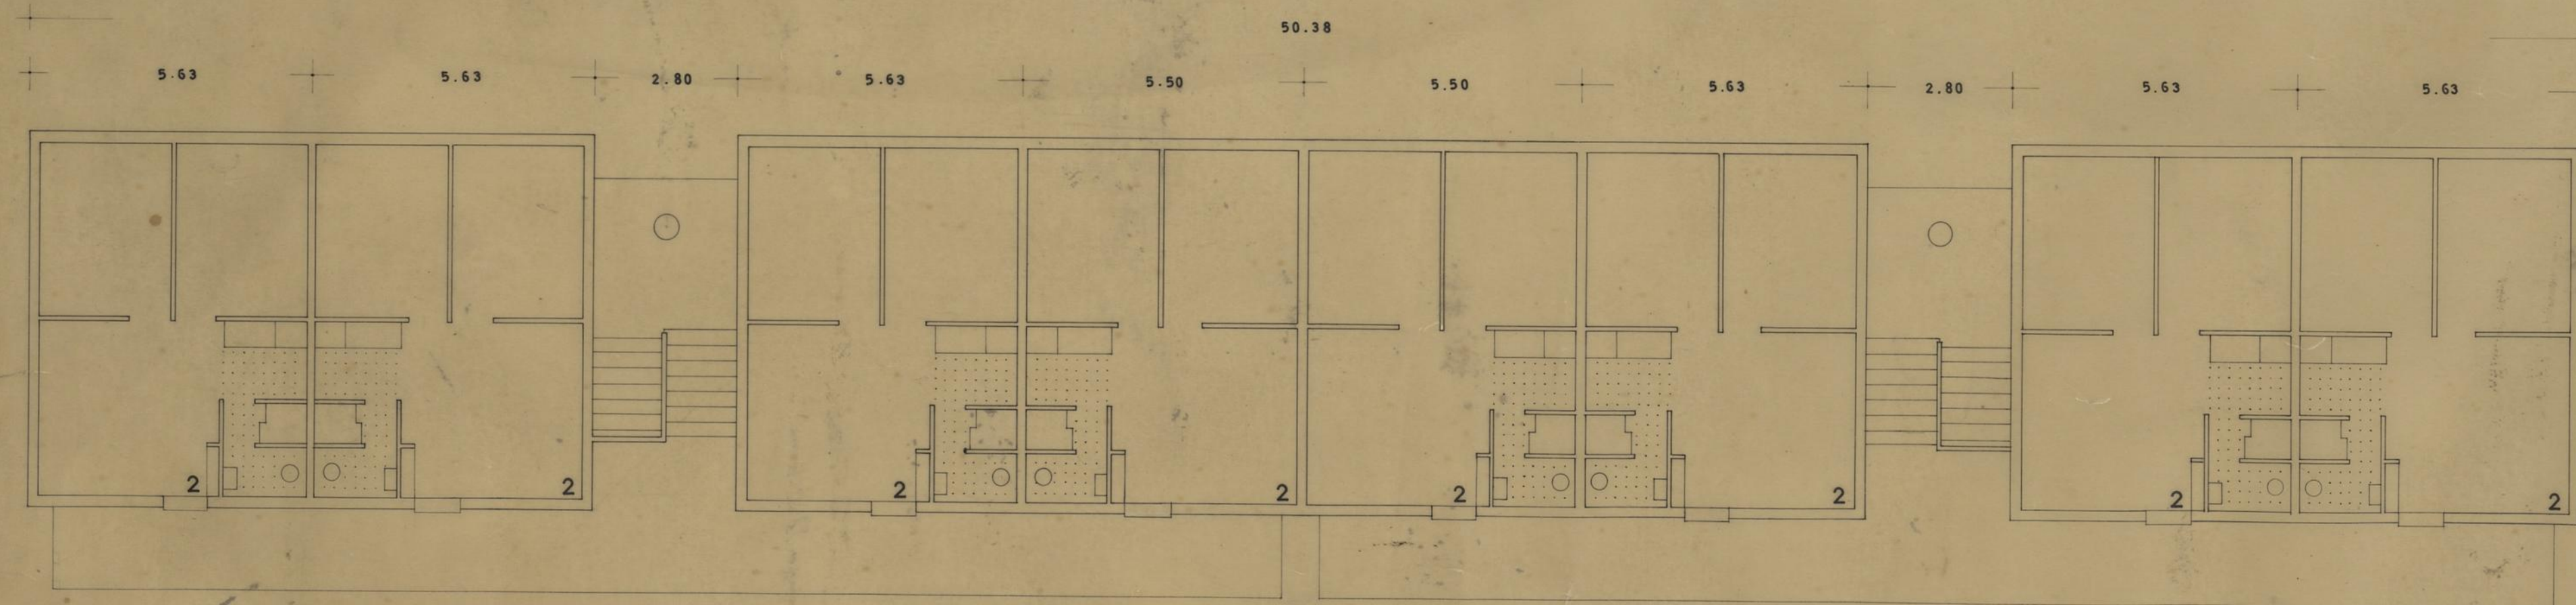


IMÓVEL - O

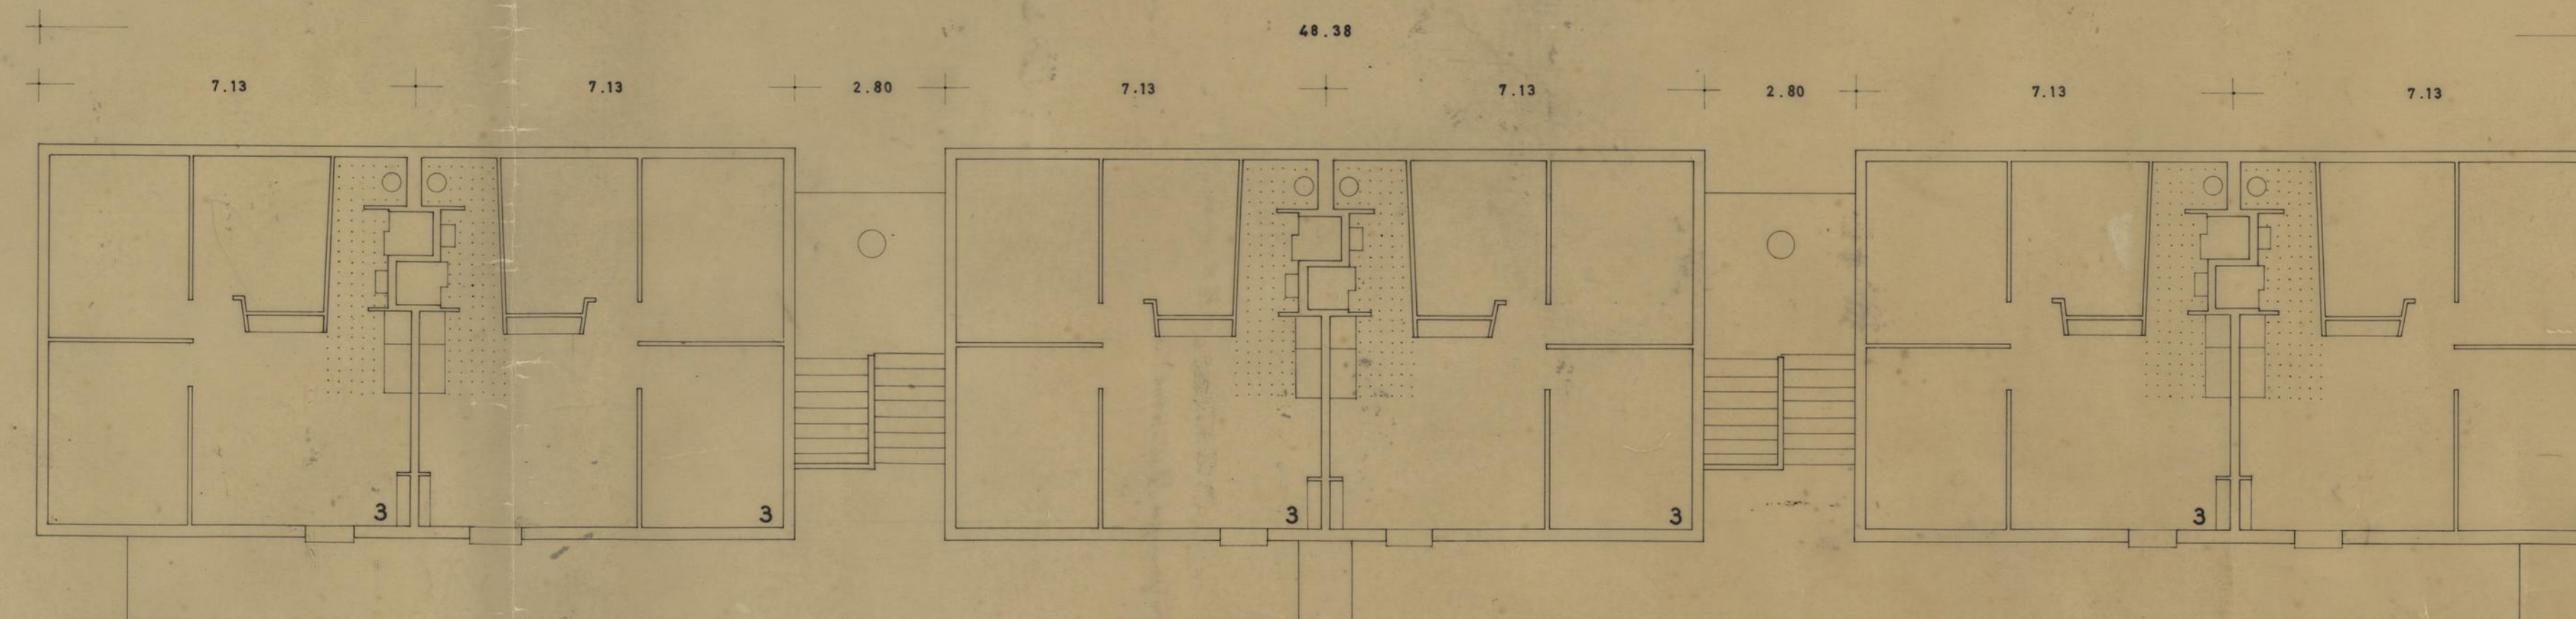


IMÓVEIS - I M

C.M.P.	GRUPO DE MORADIAS POPULARES DO CARVALHIDO			NOVEMBRO 1956 DES. 4/56
	PLANTAS			
D. S. P. M. R. C. C.	IMÓVEIS		ESC. 1:100	
O ENQ. CHEFE	PROJECTOU	Calculou	DESENHOU	



ANDARES

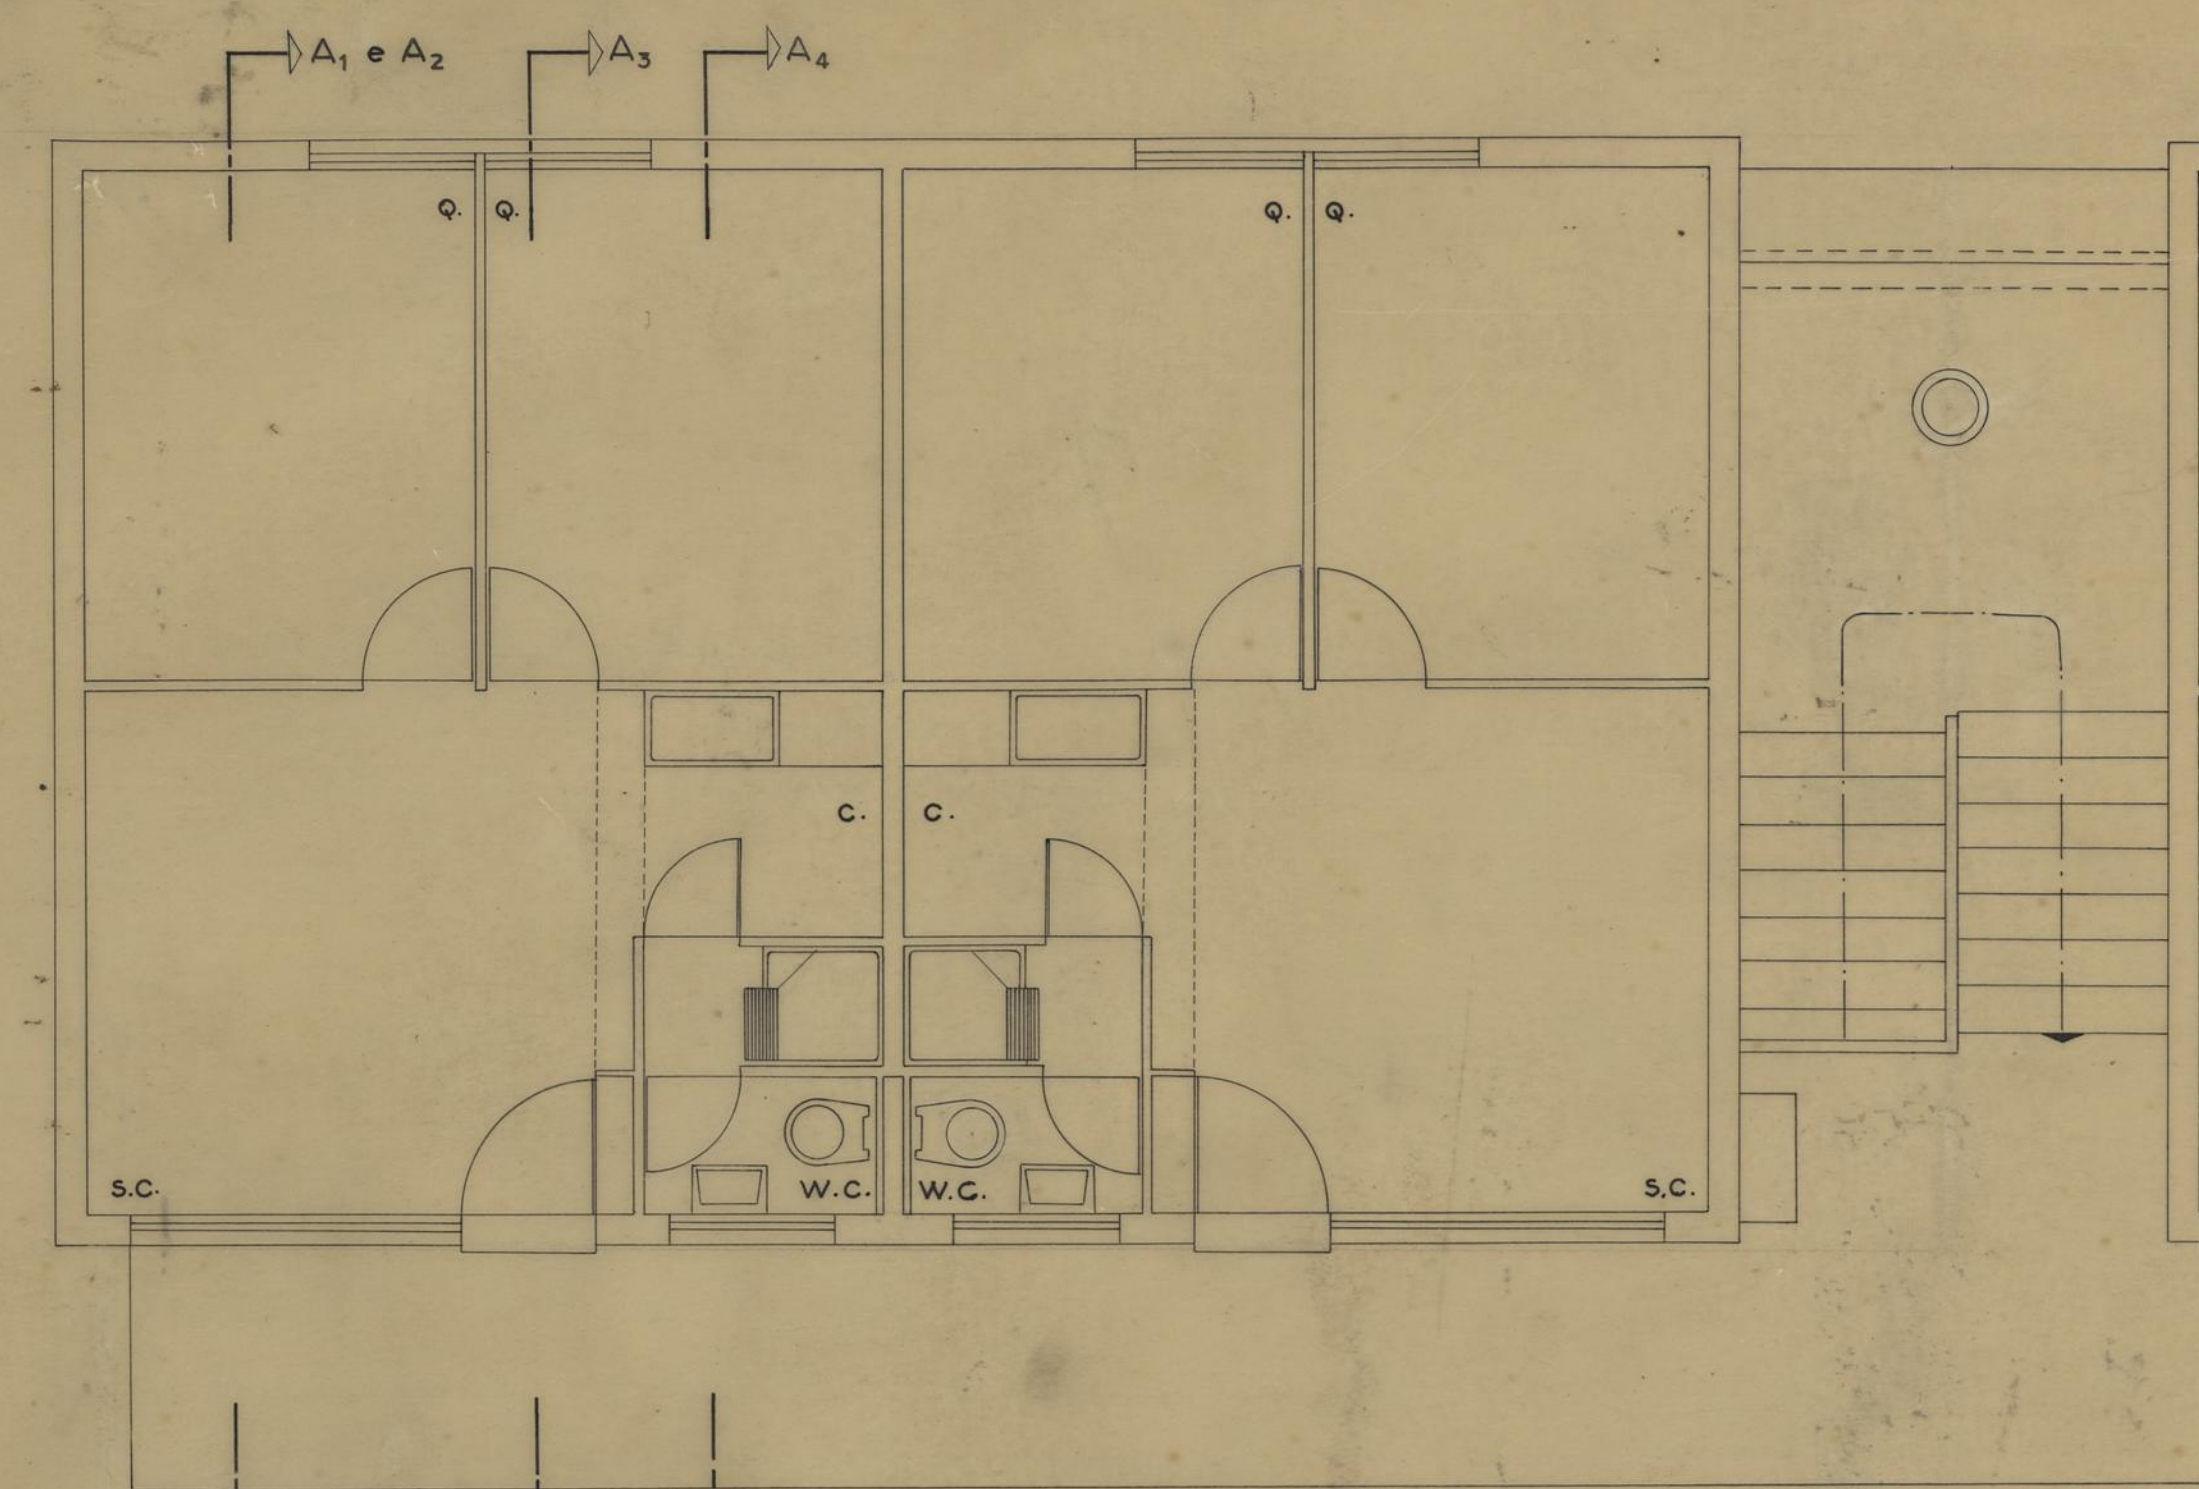



RÉS-DO-CHÃO

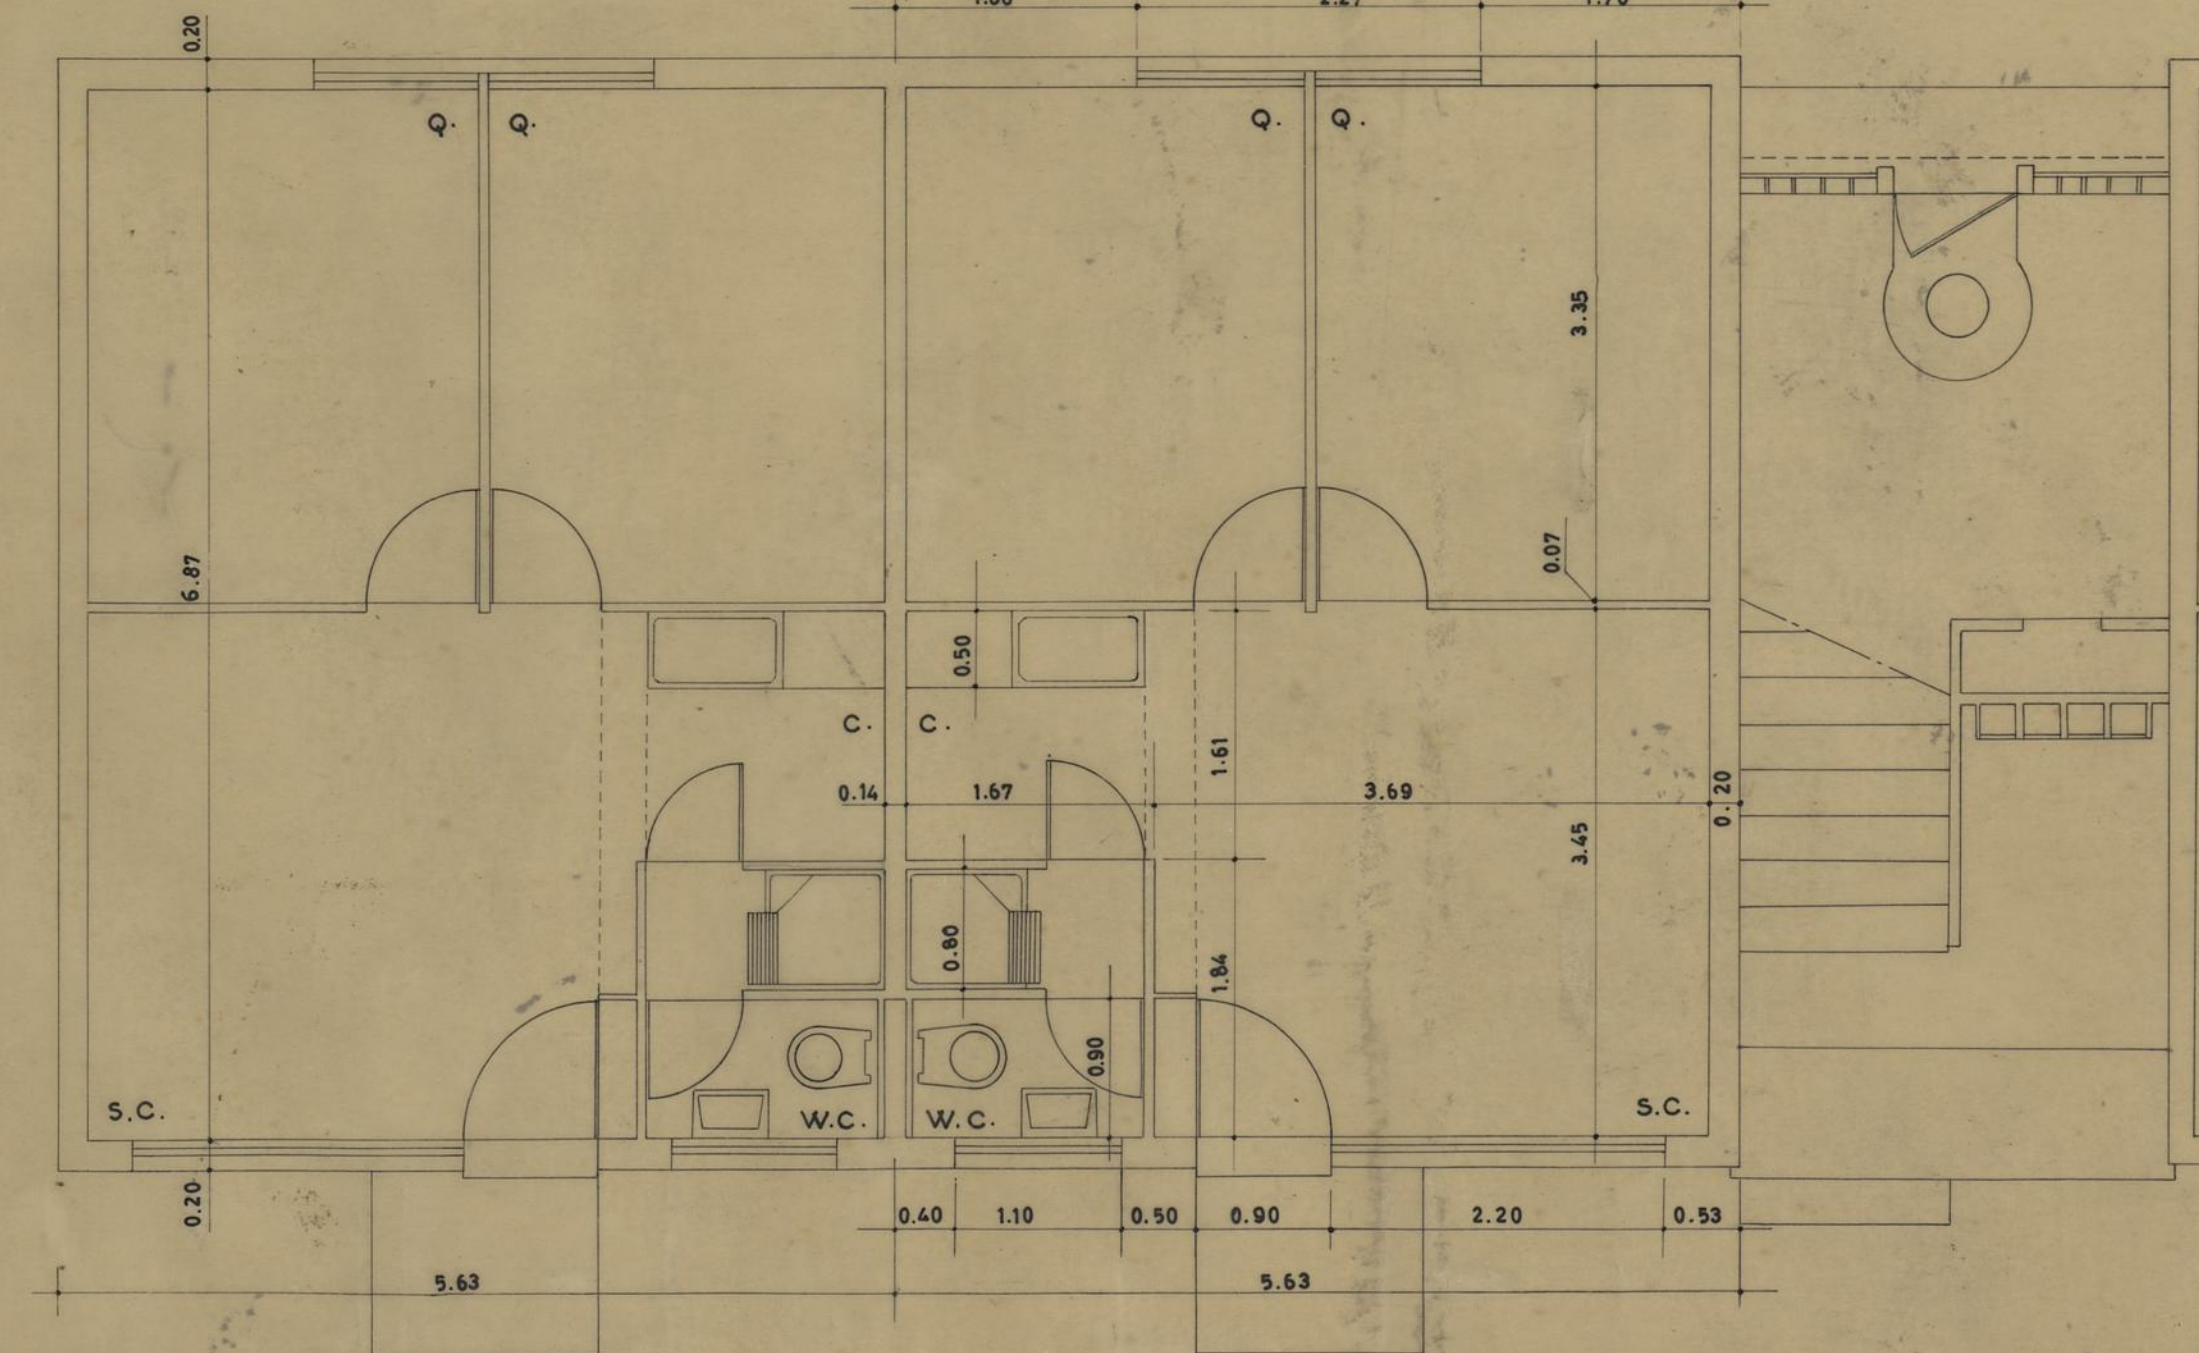

TIPO 2

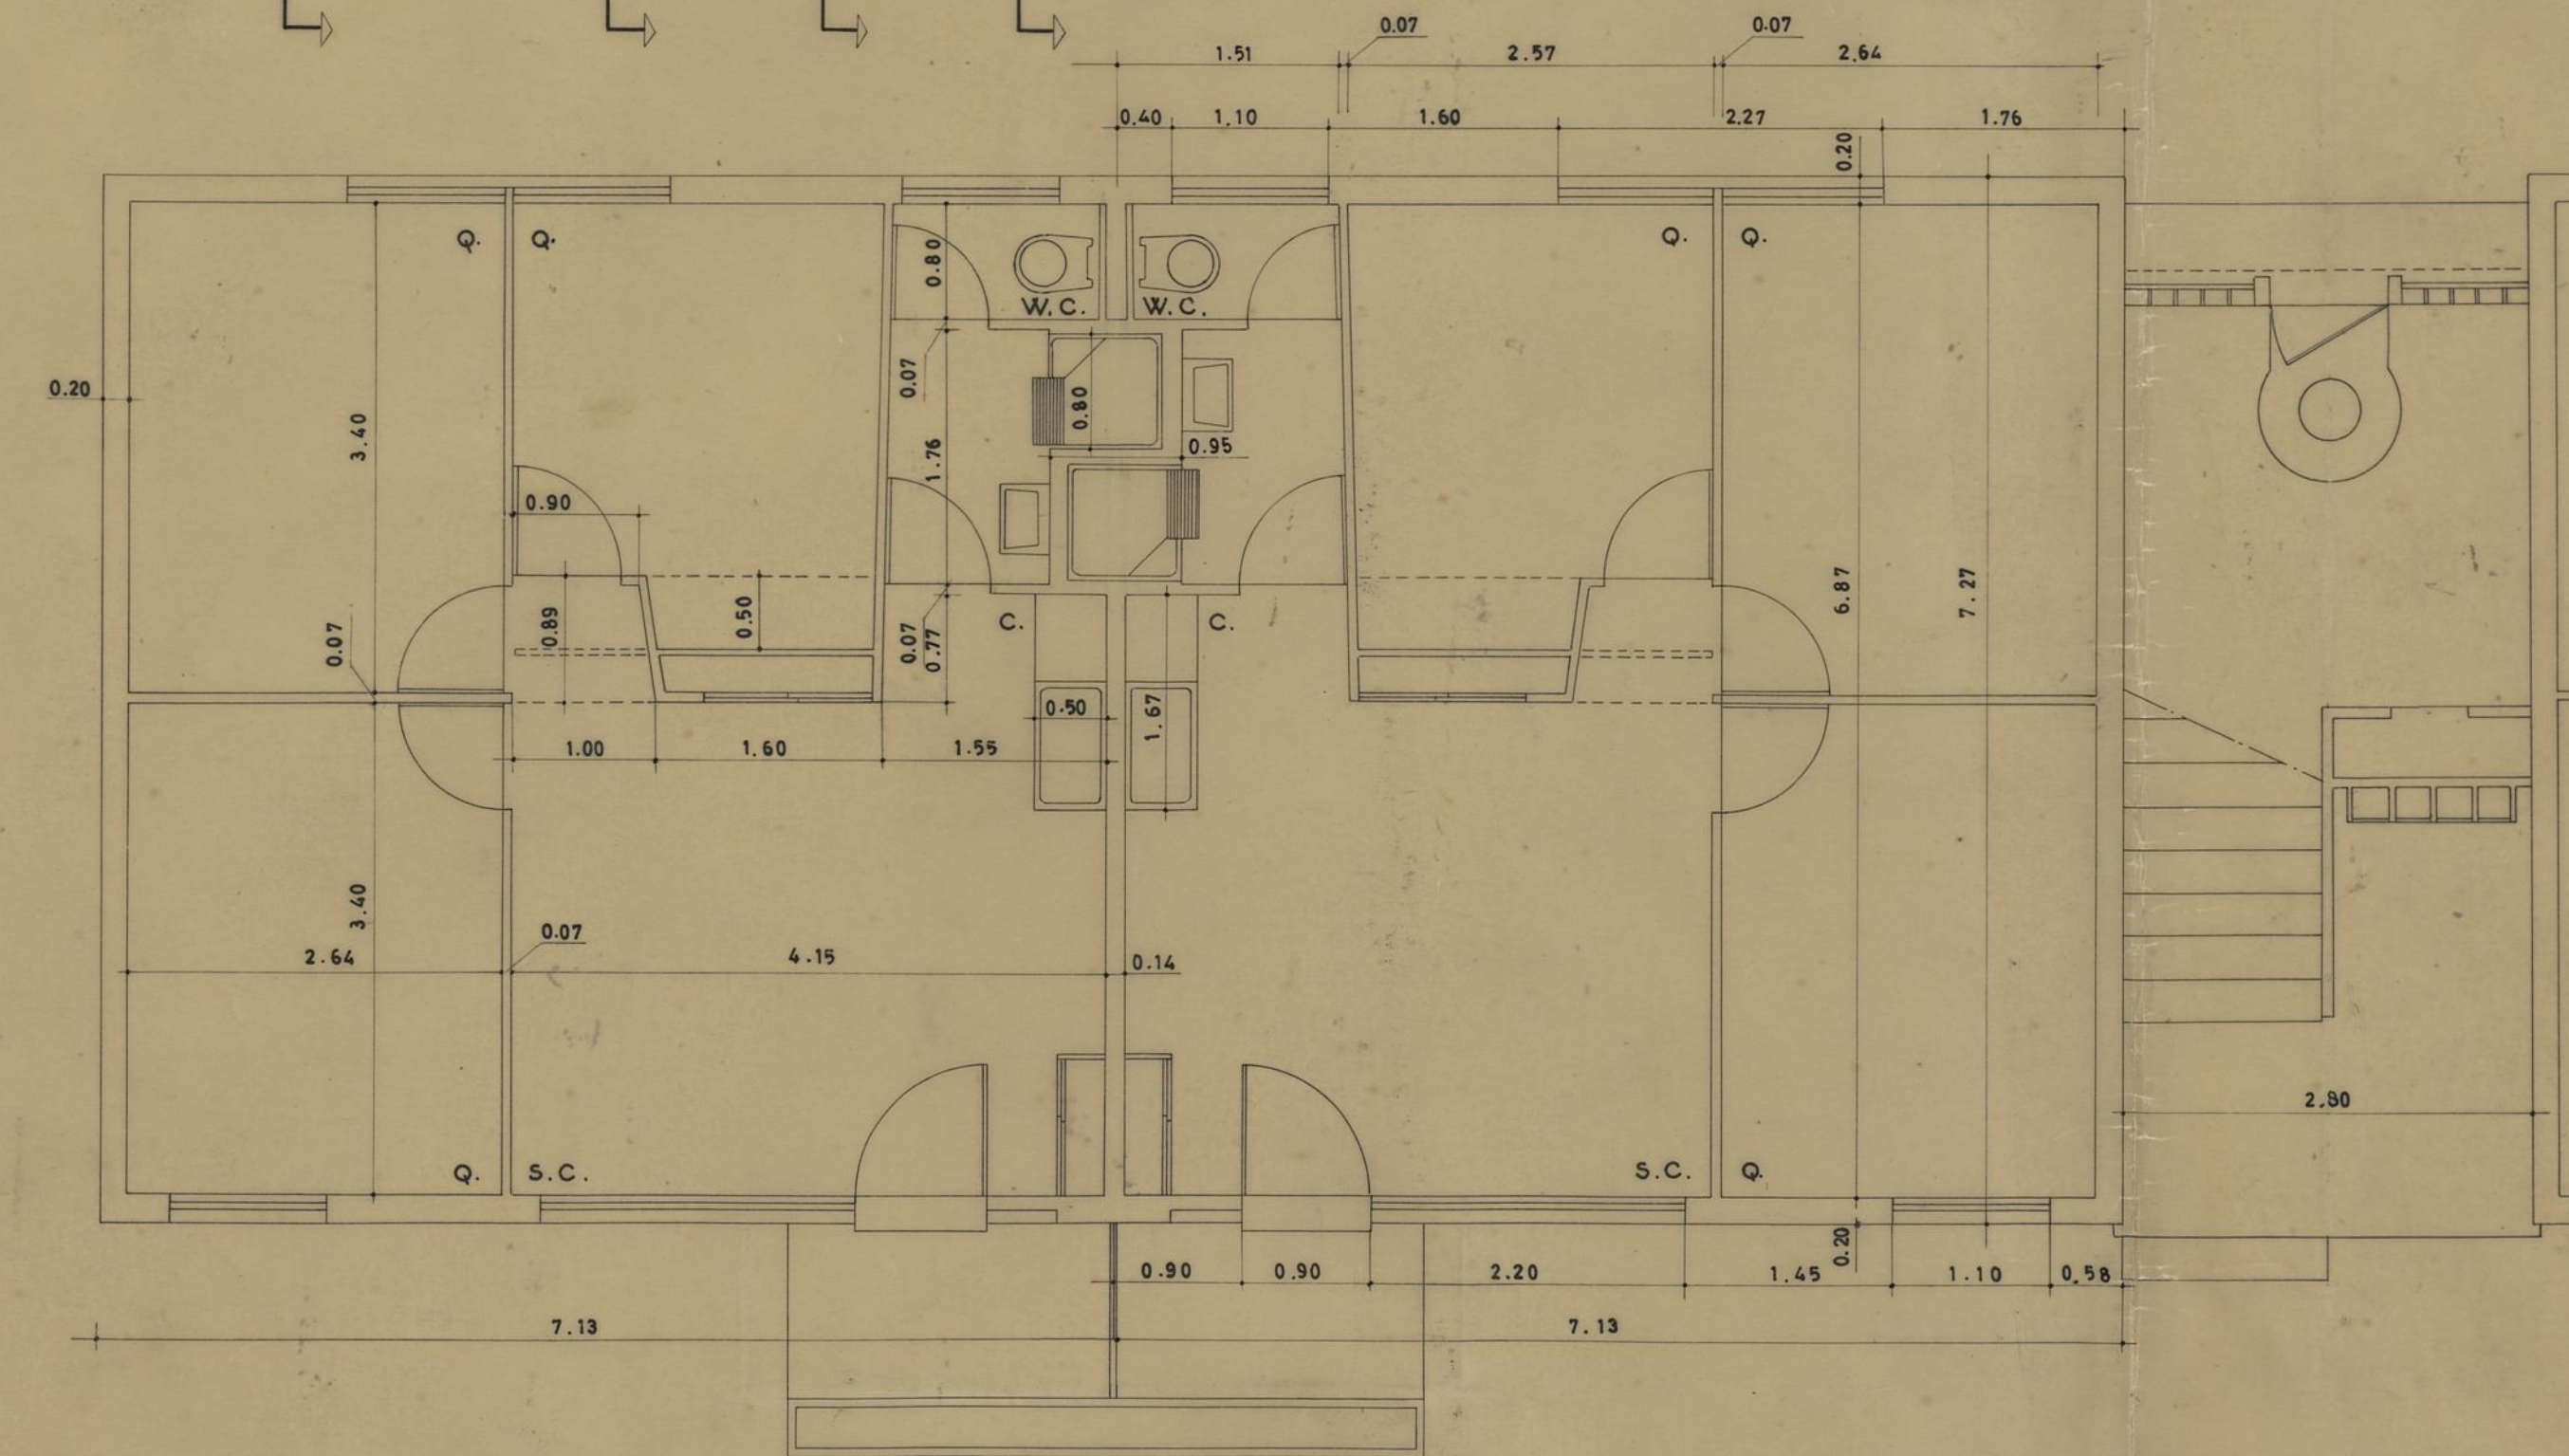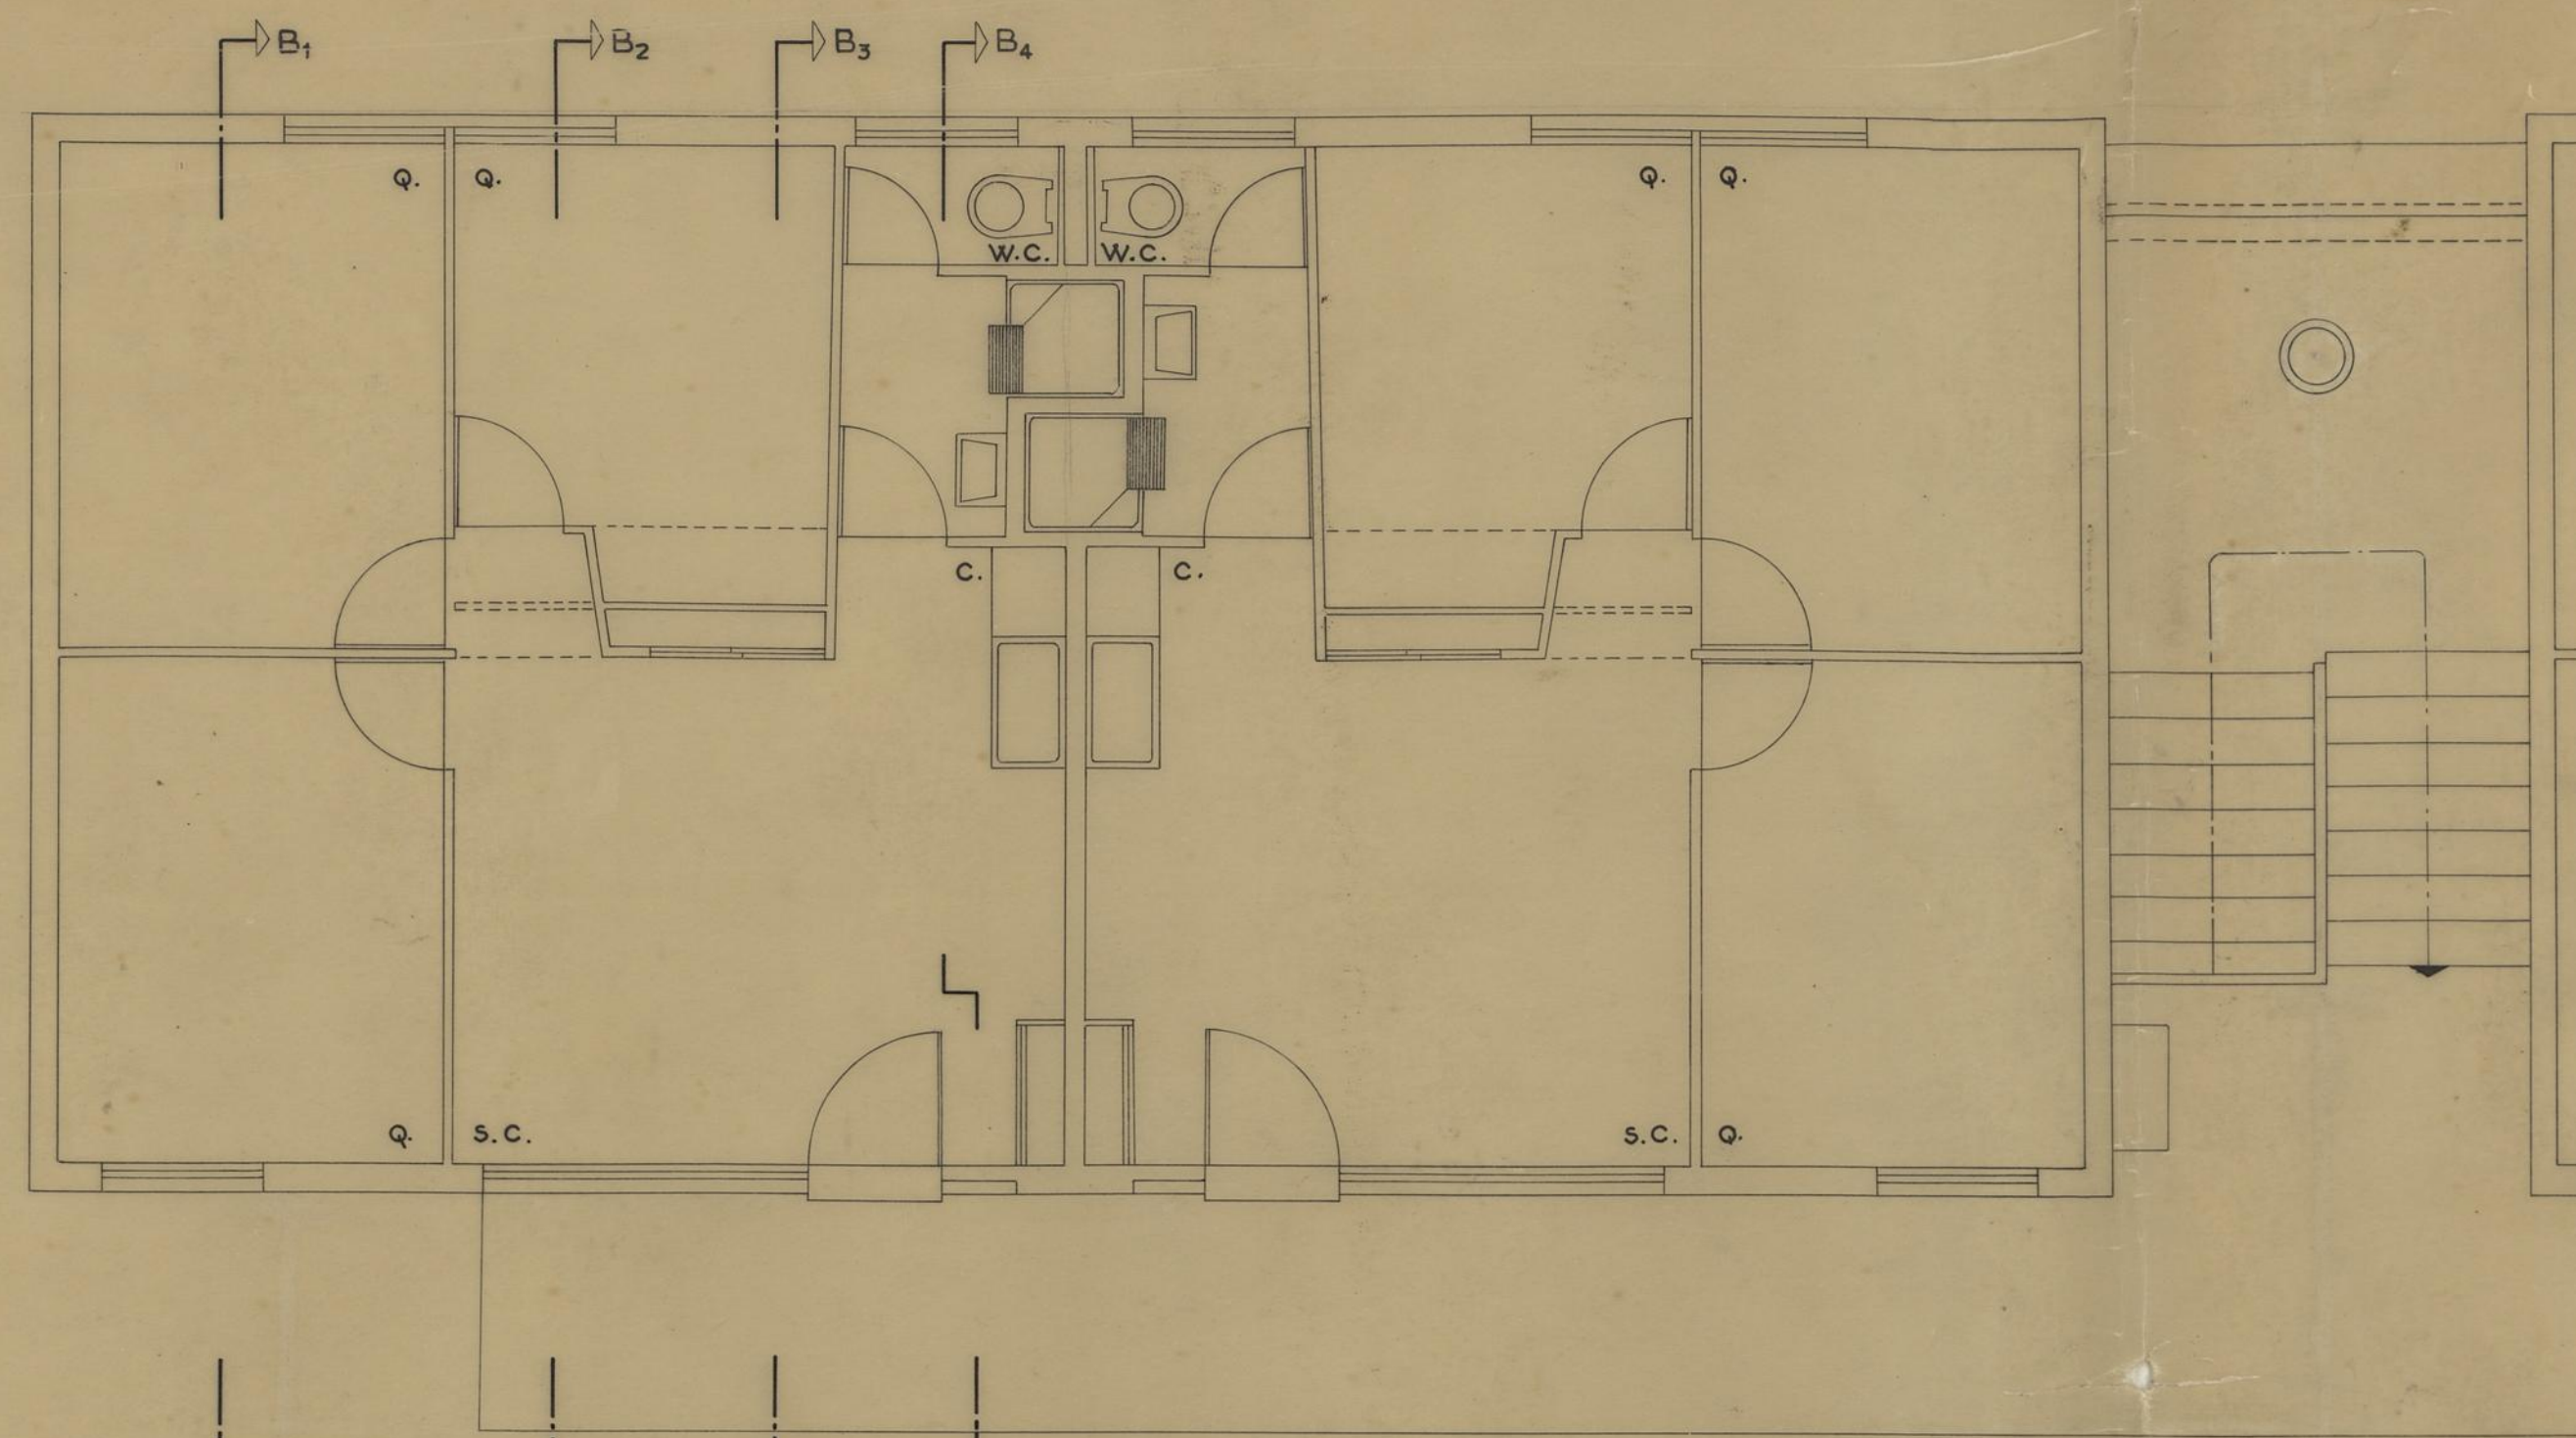

TIPO 3

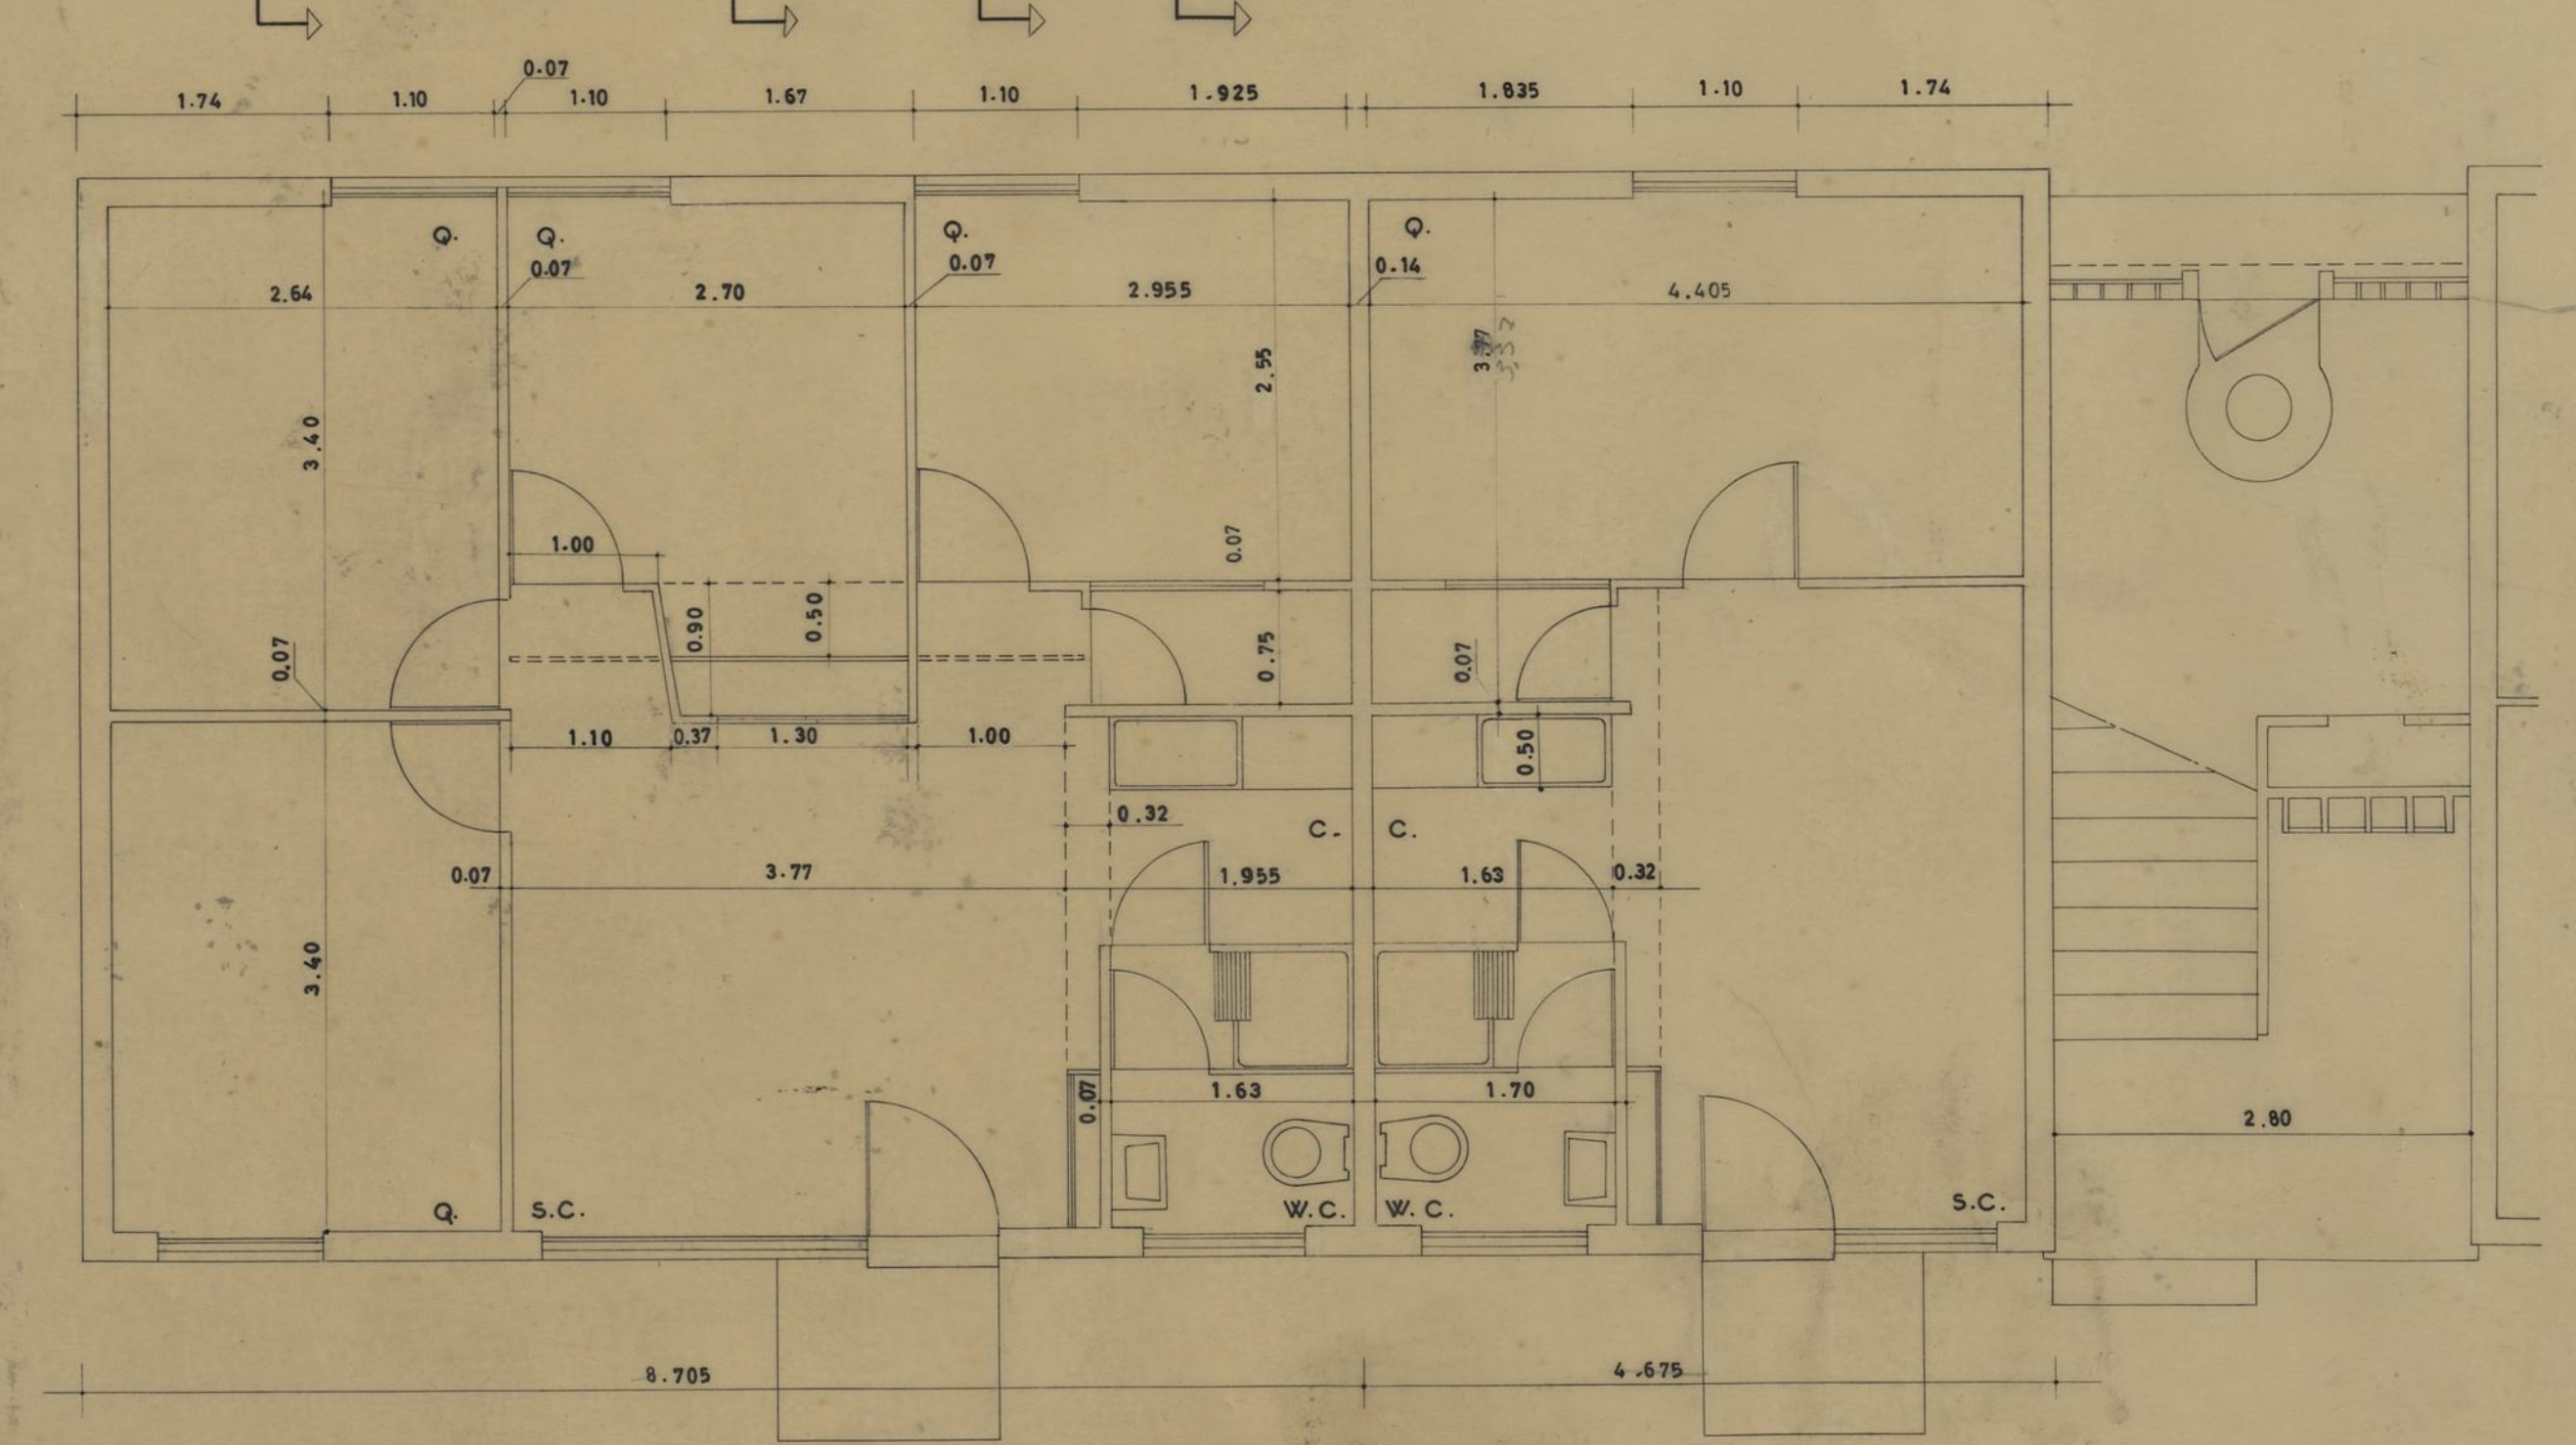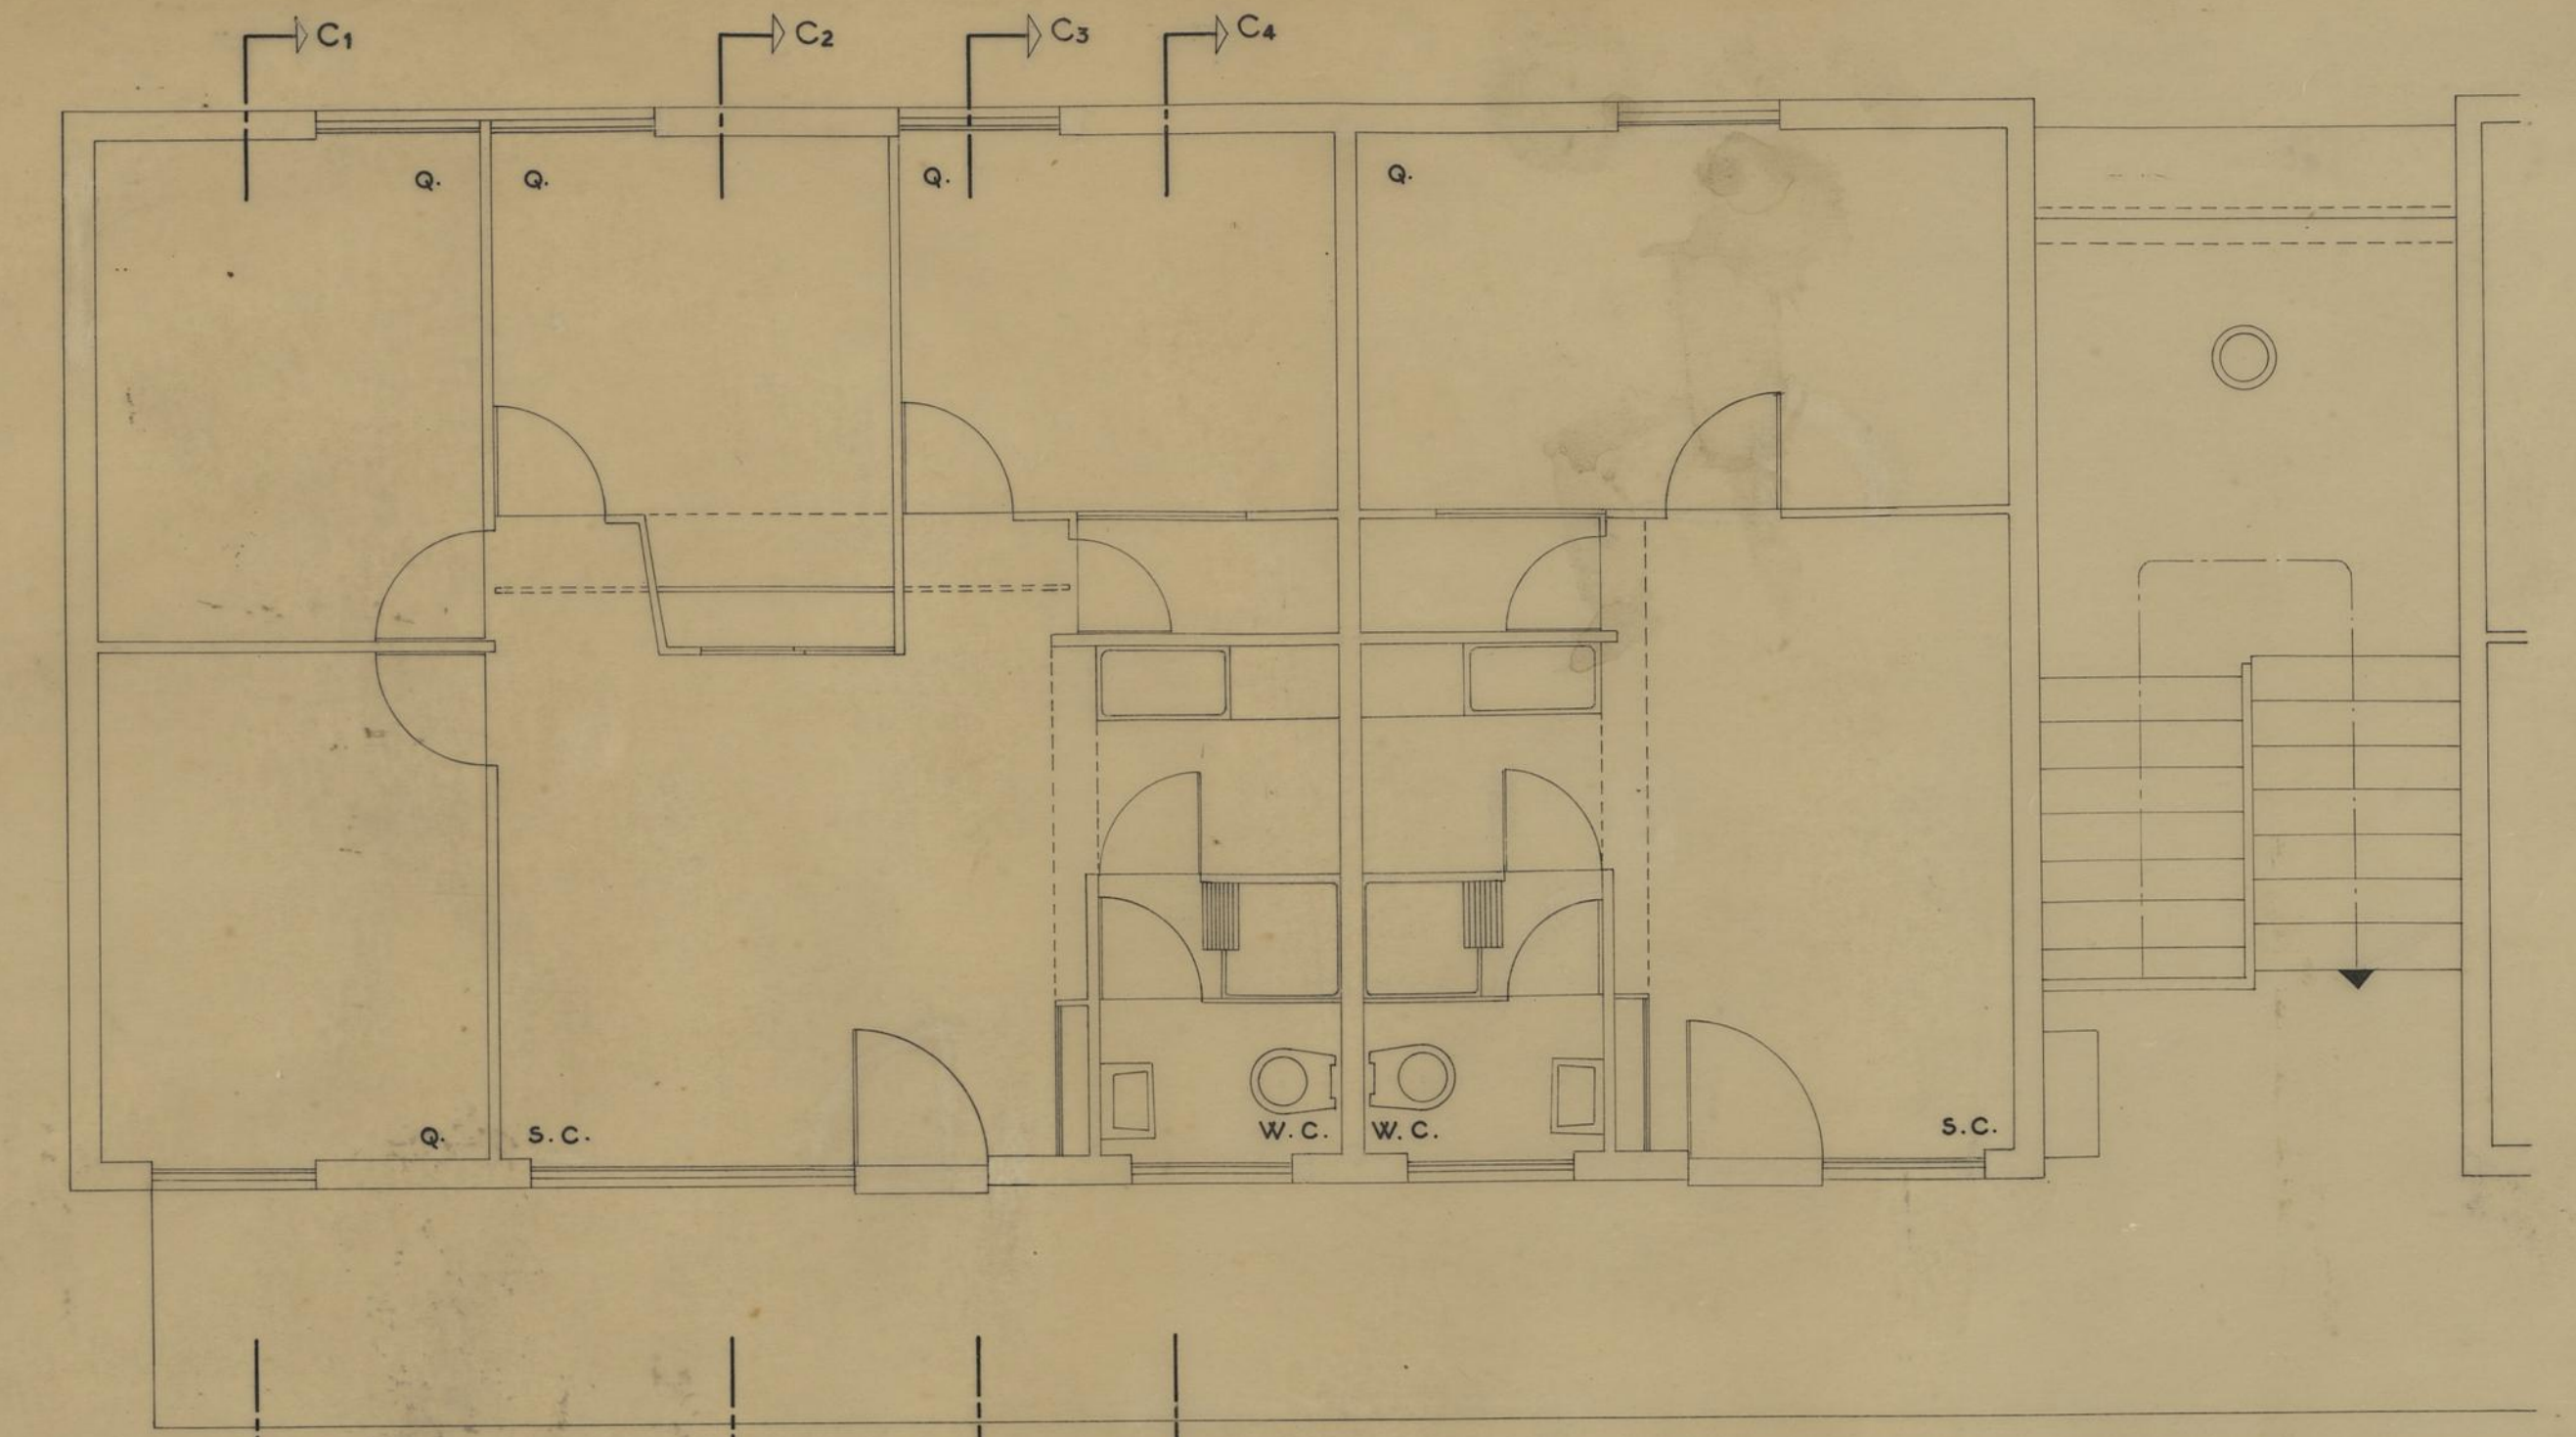


TIPO 4 e 1

C.M.P.	GRUPO DE MORADIAS POPULARES		NOVEMBRO 1956	11
	DO CARVALHIDO			
D. S. P. M.	P L A N T A S		ESC. 1:50	DES. 5/56
R. C. C.	TIPOS 1, 2, 3 e 4			
O ENCARREGADO <i>ENACHEFE</i>	PROJECTOU	<i>Almeida & Co</i>	<i>Carvalho e Silva</i>	
	CALCULOU		DESENHOU	

APROVEITAMENTO DO VÃO NO EDIFÍCIO F


DO BAIRRO DO CARVALHIDO

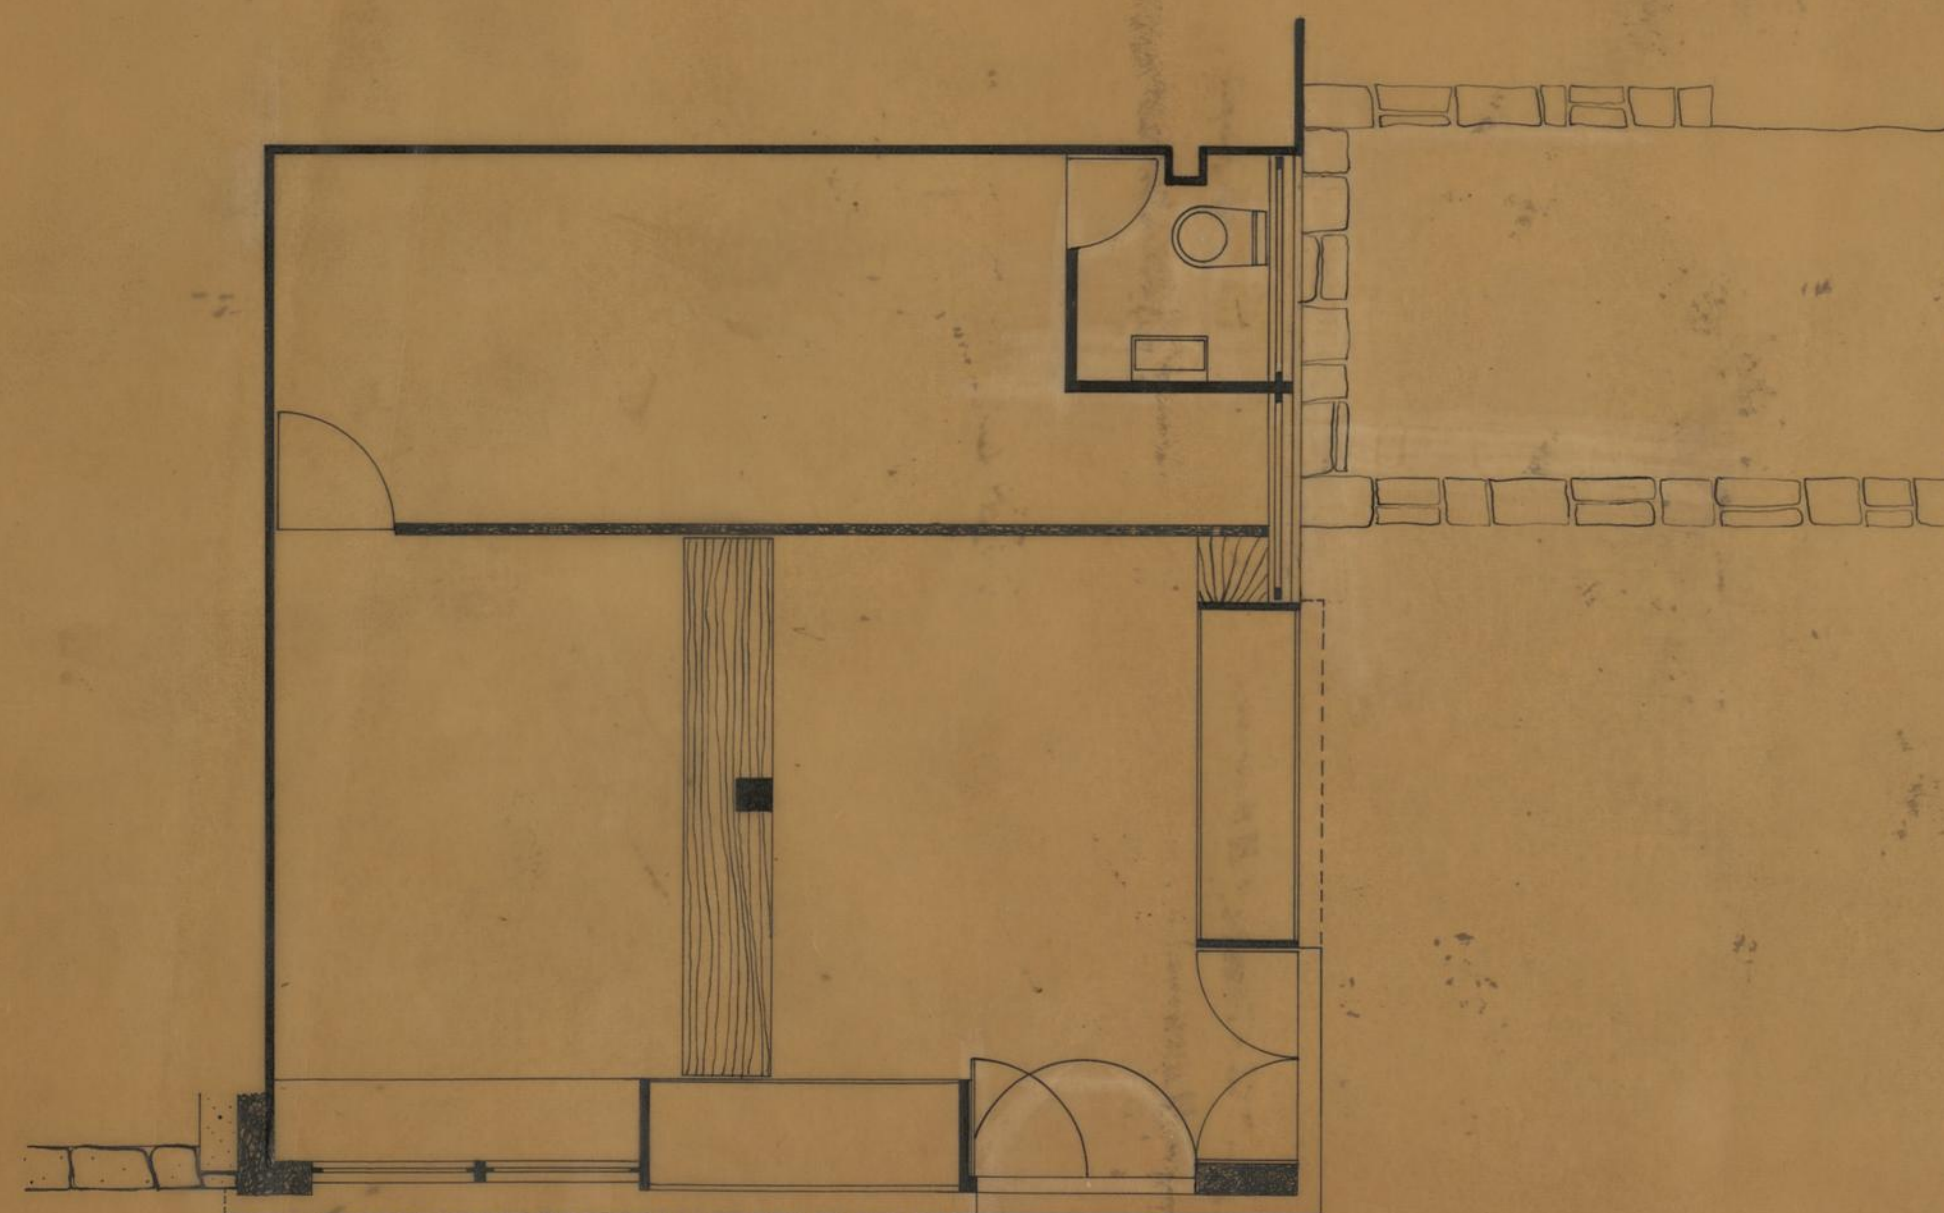

P.



A₁

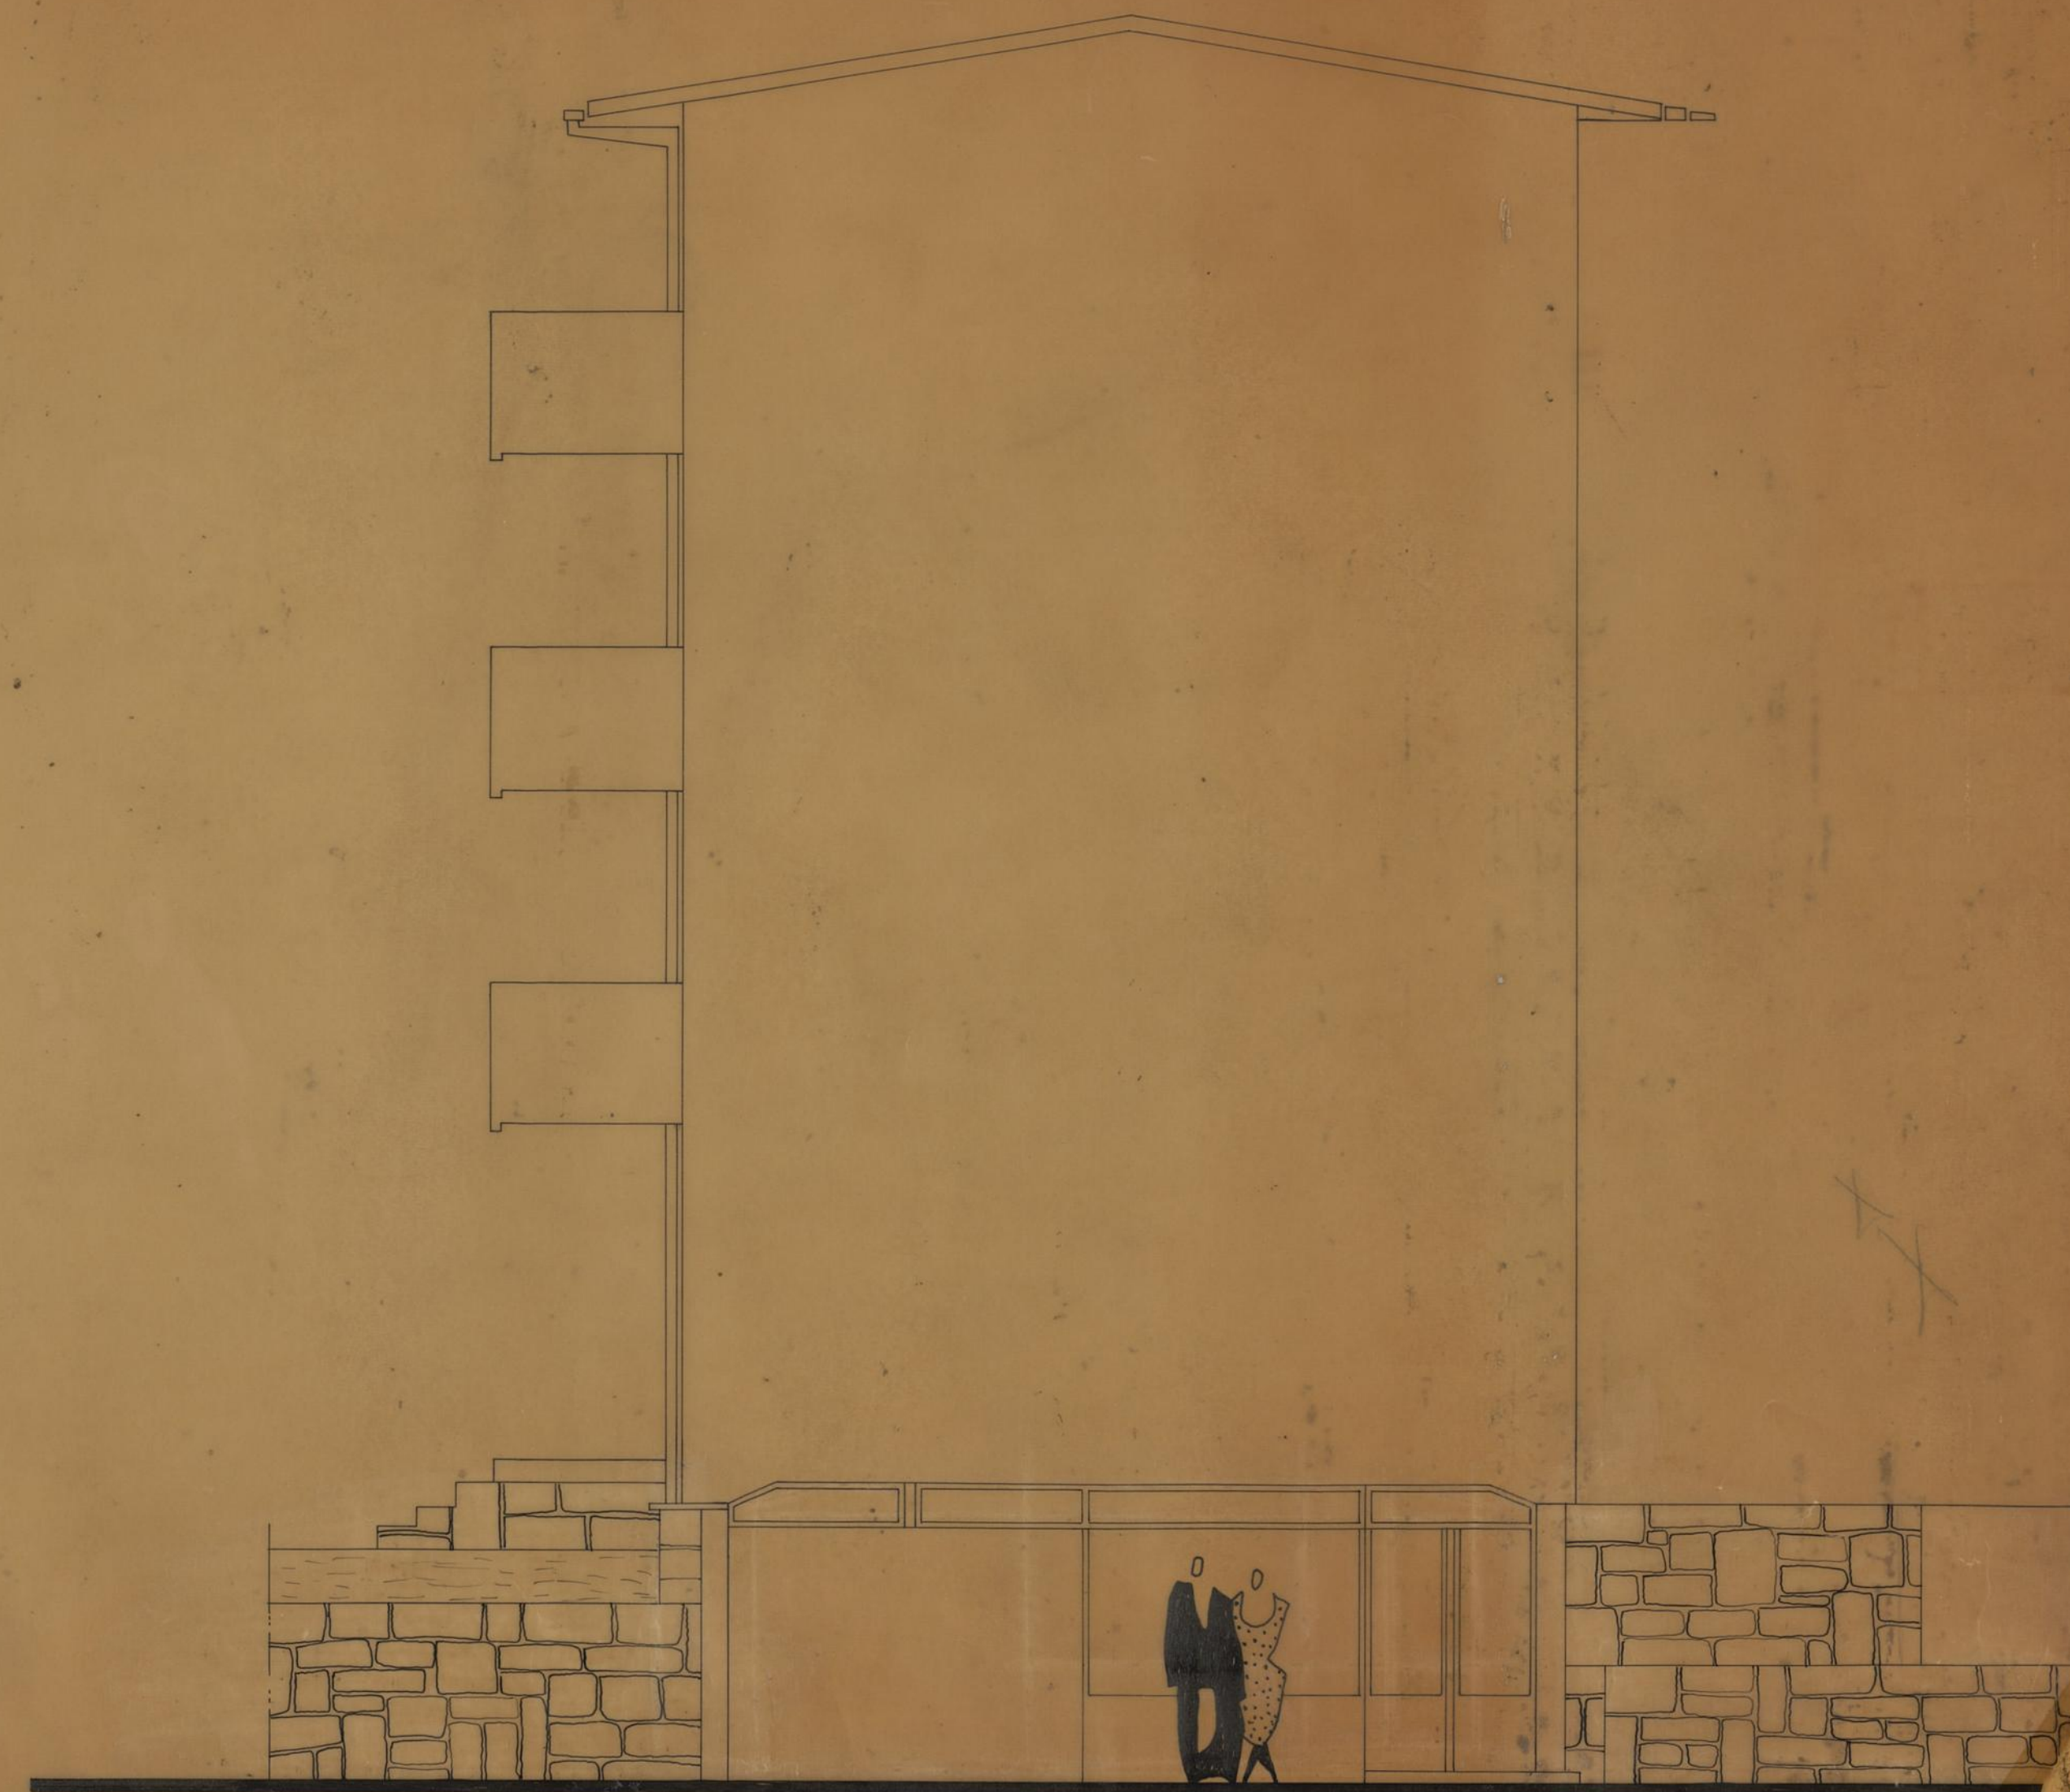



A₂

ESC. 1:50


Des. Augusto Romão

APROVEITAMENTO DO VÃO NO EDIFÍCIO F

DO BAIRRO DO CARVALHIDO

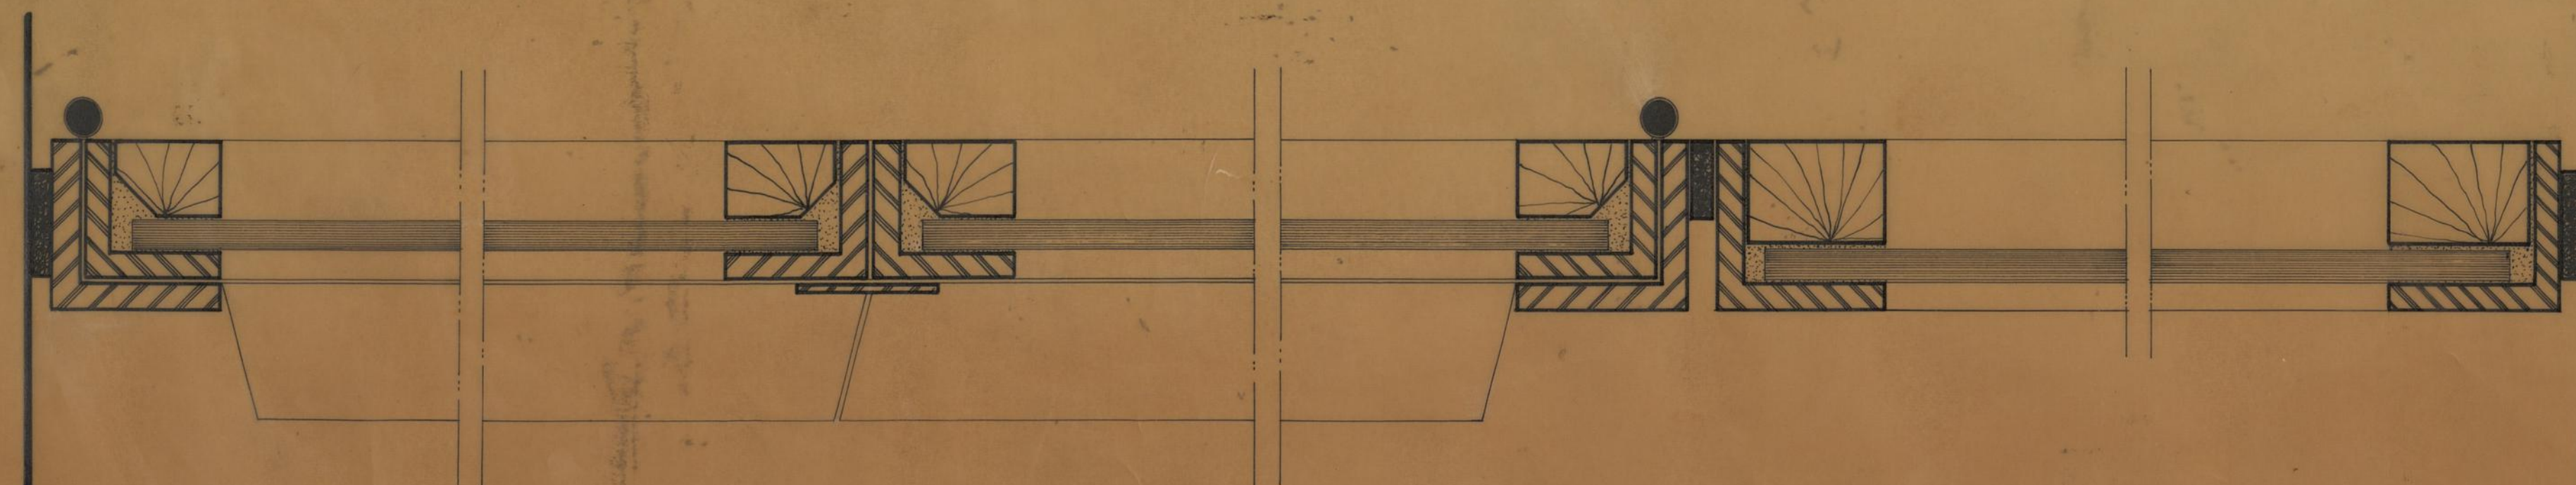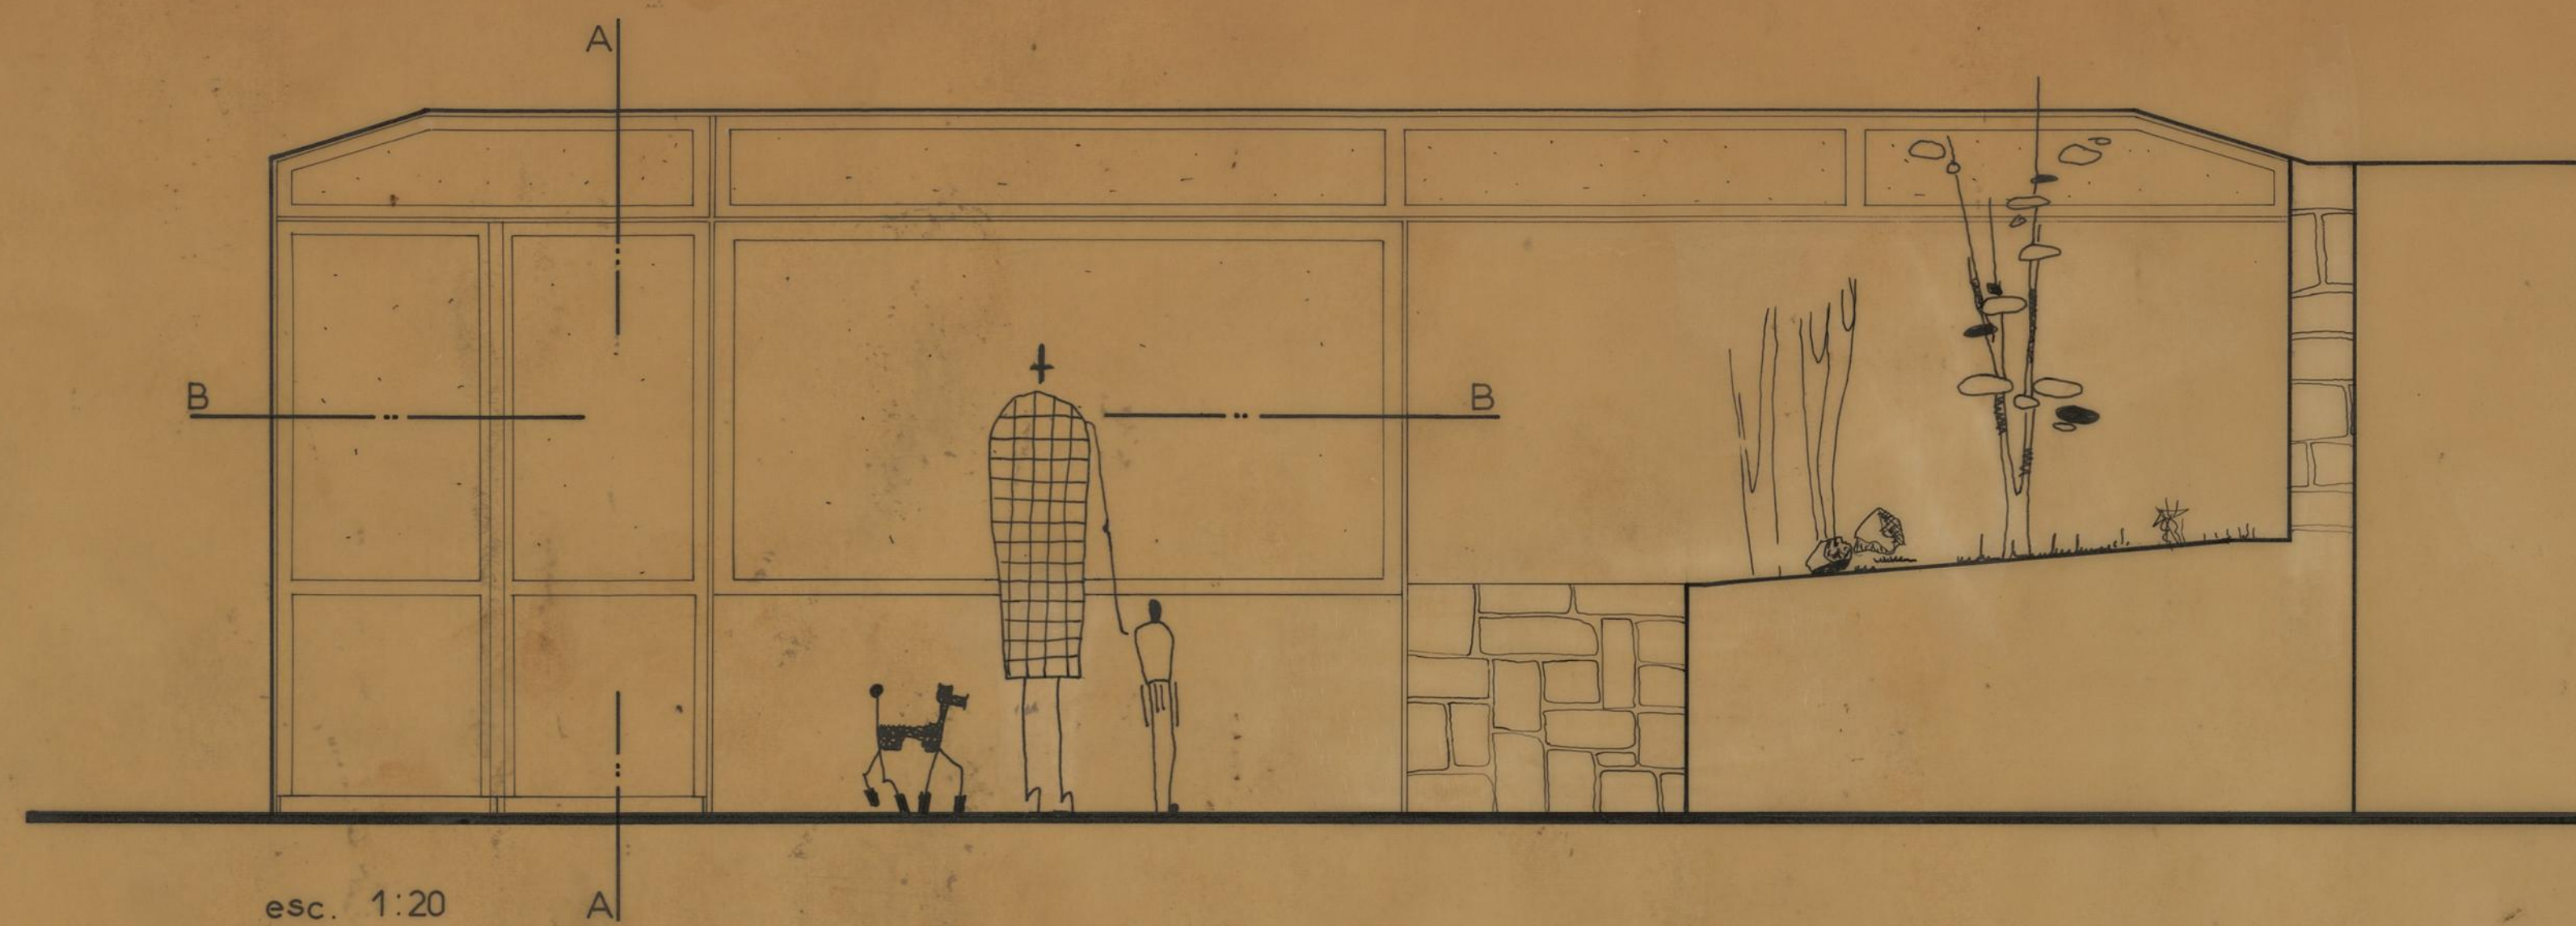

CORTE B-B esc. 1:1

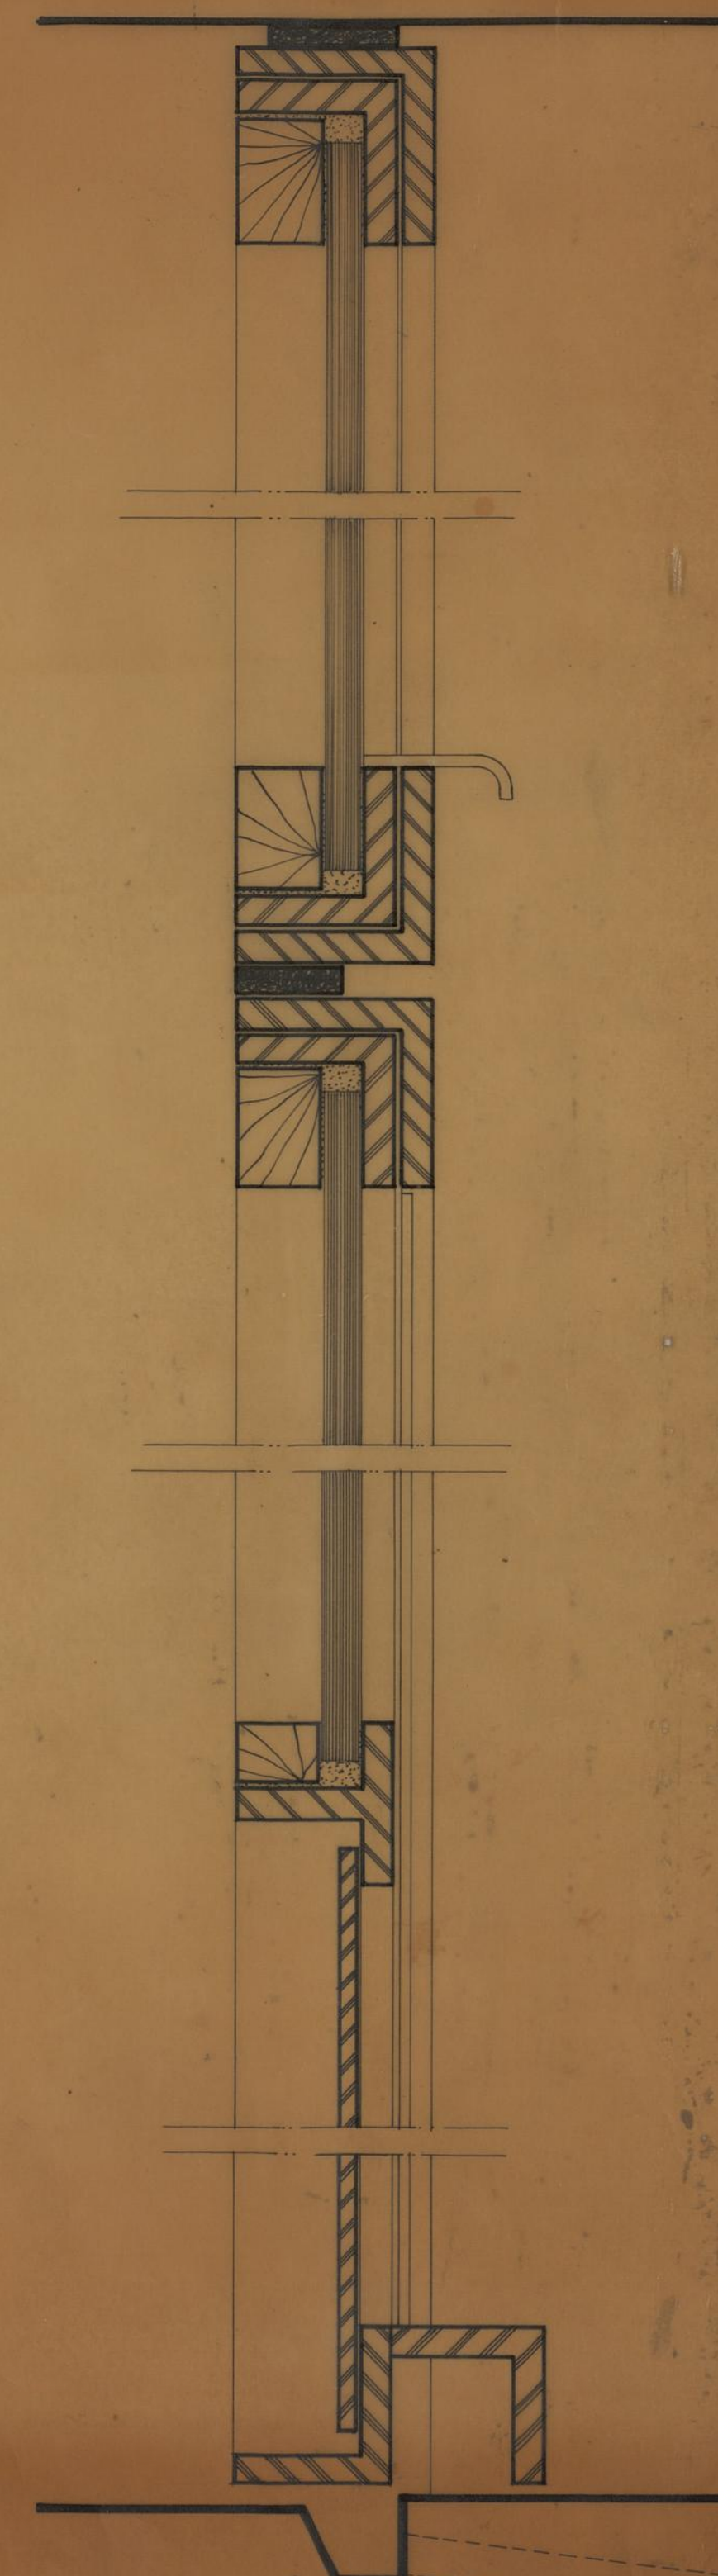

CORTE A-A esc. 1:1