



EDIFÍCIO 19

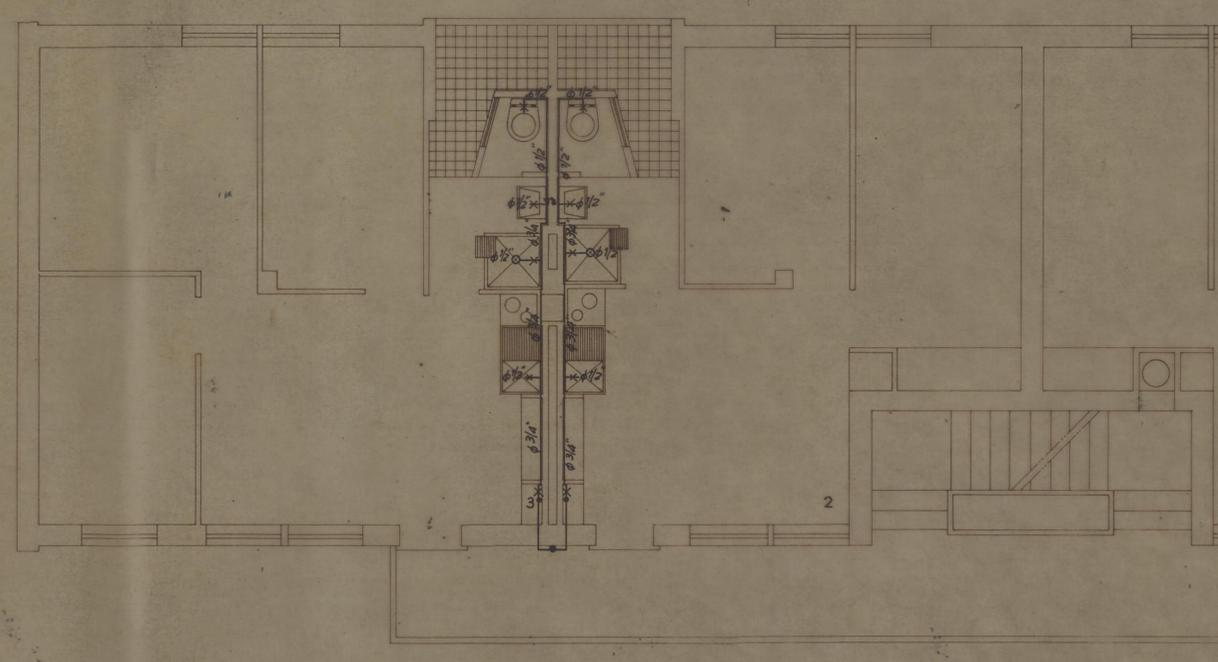


EDIFÍCIOS 5, 6, 8, 9, 10, 11, 12, 13, 15, 16, 19, 20, 21 e 23

CAMARA MUNICIPAL DO PORTO D. S. P. M. REPARTIÇÃO DE CONSTRUÇÃO DE CASAS	GRUPO DE MORADIAS POPULARES DO CERCO DO PORTO	CP DES. N. 85/60
	DISTRIBUIÇÃO DE ÁGUAS	
EDIF. 5, 6, 8, 9, 10, 11, 12, 13, 15, 16, 19, 20, 21 e 23	ESCALA 1/50	NOVEMBRO 1960
O ENG. CHEFE	O ENG. CIVIL	O DESENHADOR
		Augusto Evaristo

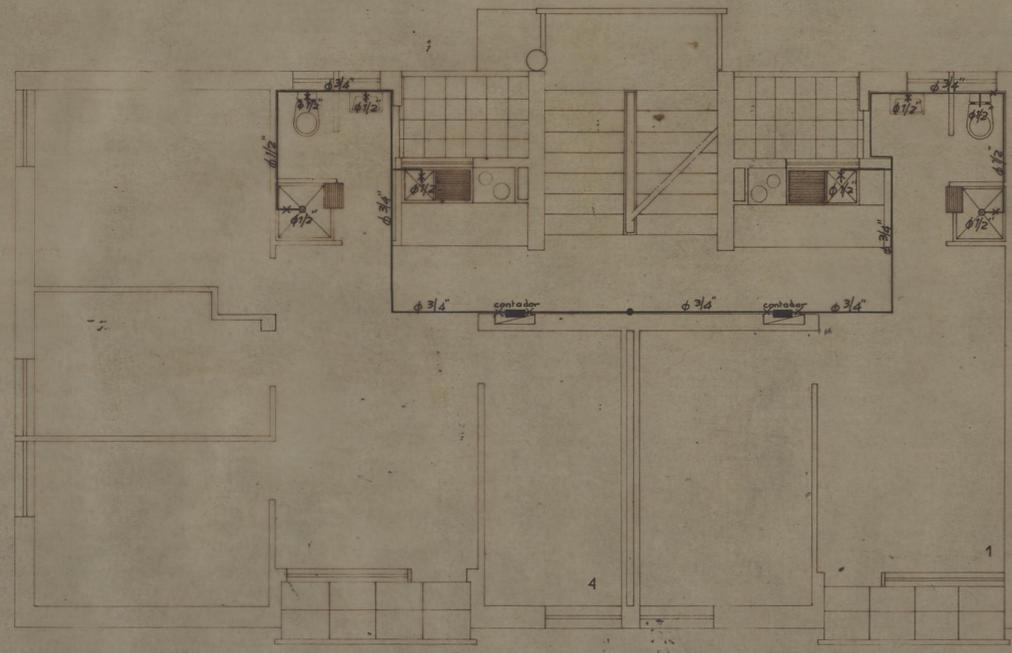

EDIFÍCIOS 2,3,4 e 14

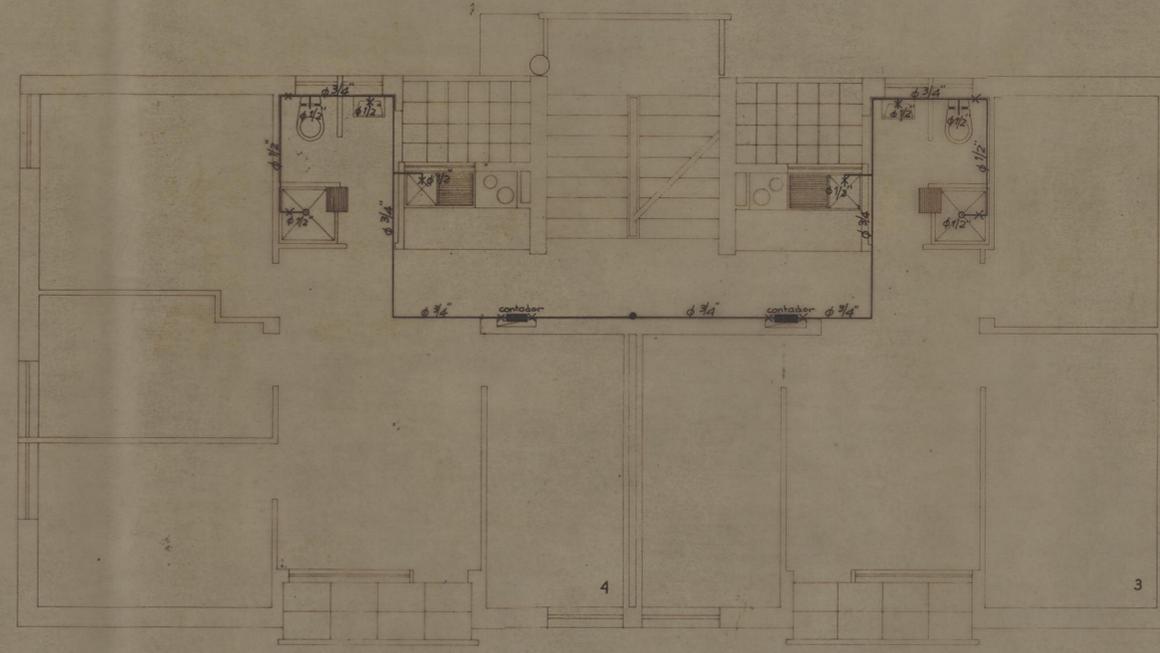

EDIFÍCIOS 7,17,18,22,24 e 25

CAMARA MUNICIPAL DO PORTO D. S. P. M. REPARTIÇÃO DE CONSTRUÇÃO DE CASAS	GRUPO DE MORADIAS POPULARES DO CERCO DO PORTO		CP DES. N. 86/60
	DISTRIBUIÇÃO DE ÁGUAS		
O ENG. CHEFE	EDIF. 2,3,4,7,14,17,18,22,24 e 25	ESCALA 1/50	NOVEMBRO 1960
	O ENG. CIVIL		O DESENHADOR Augusto Pereira