


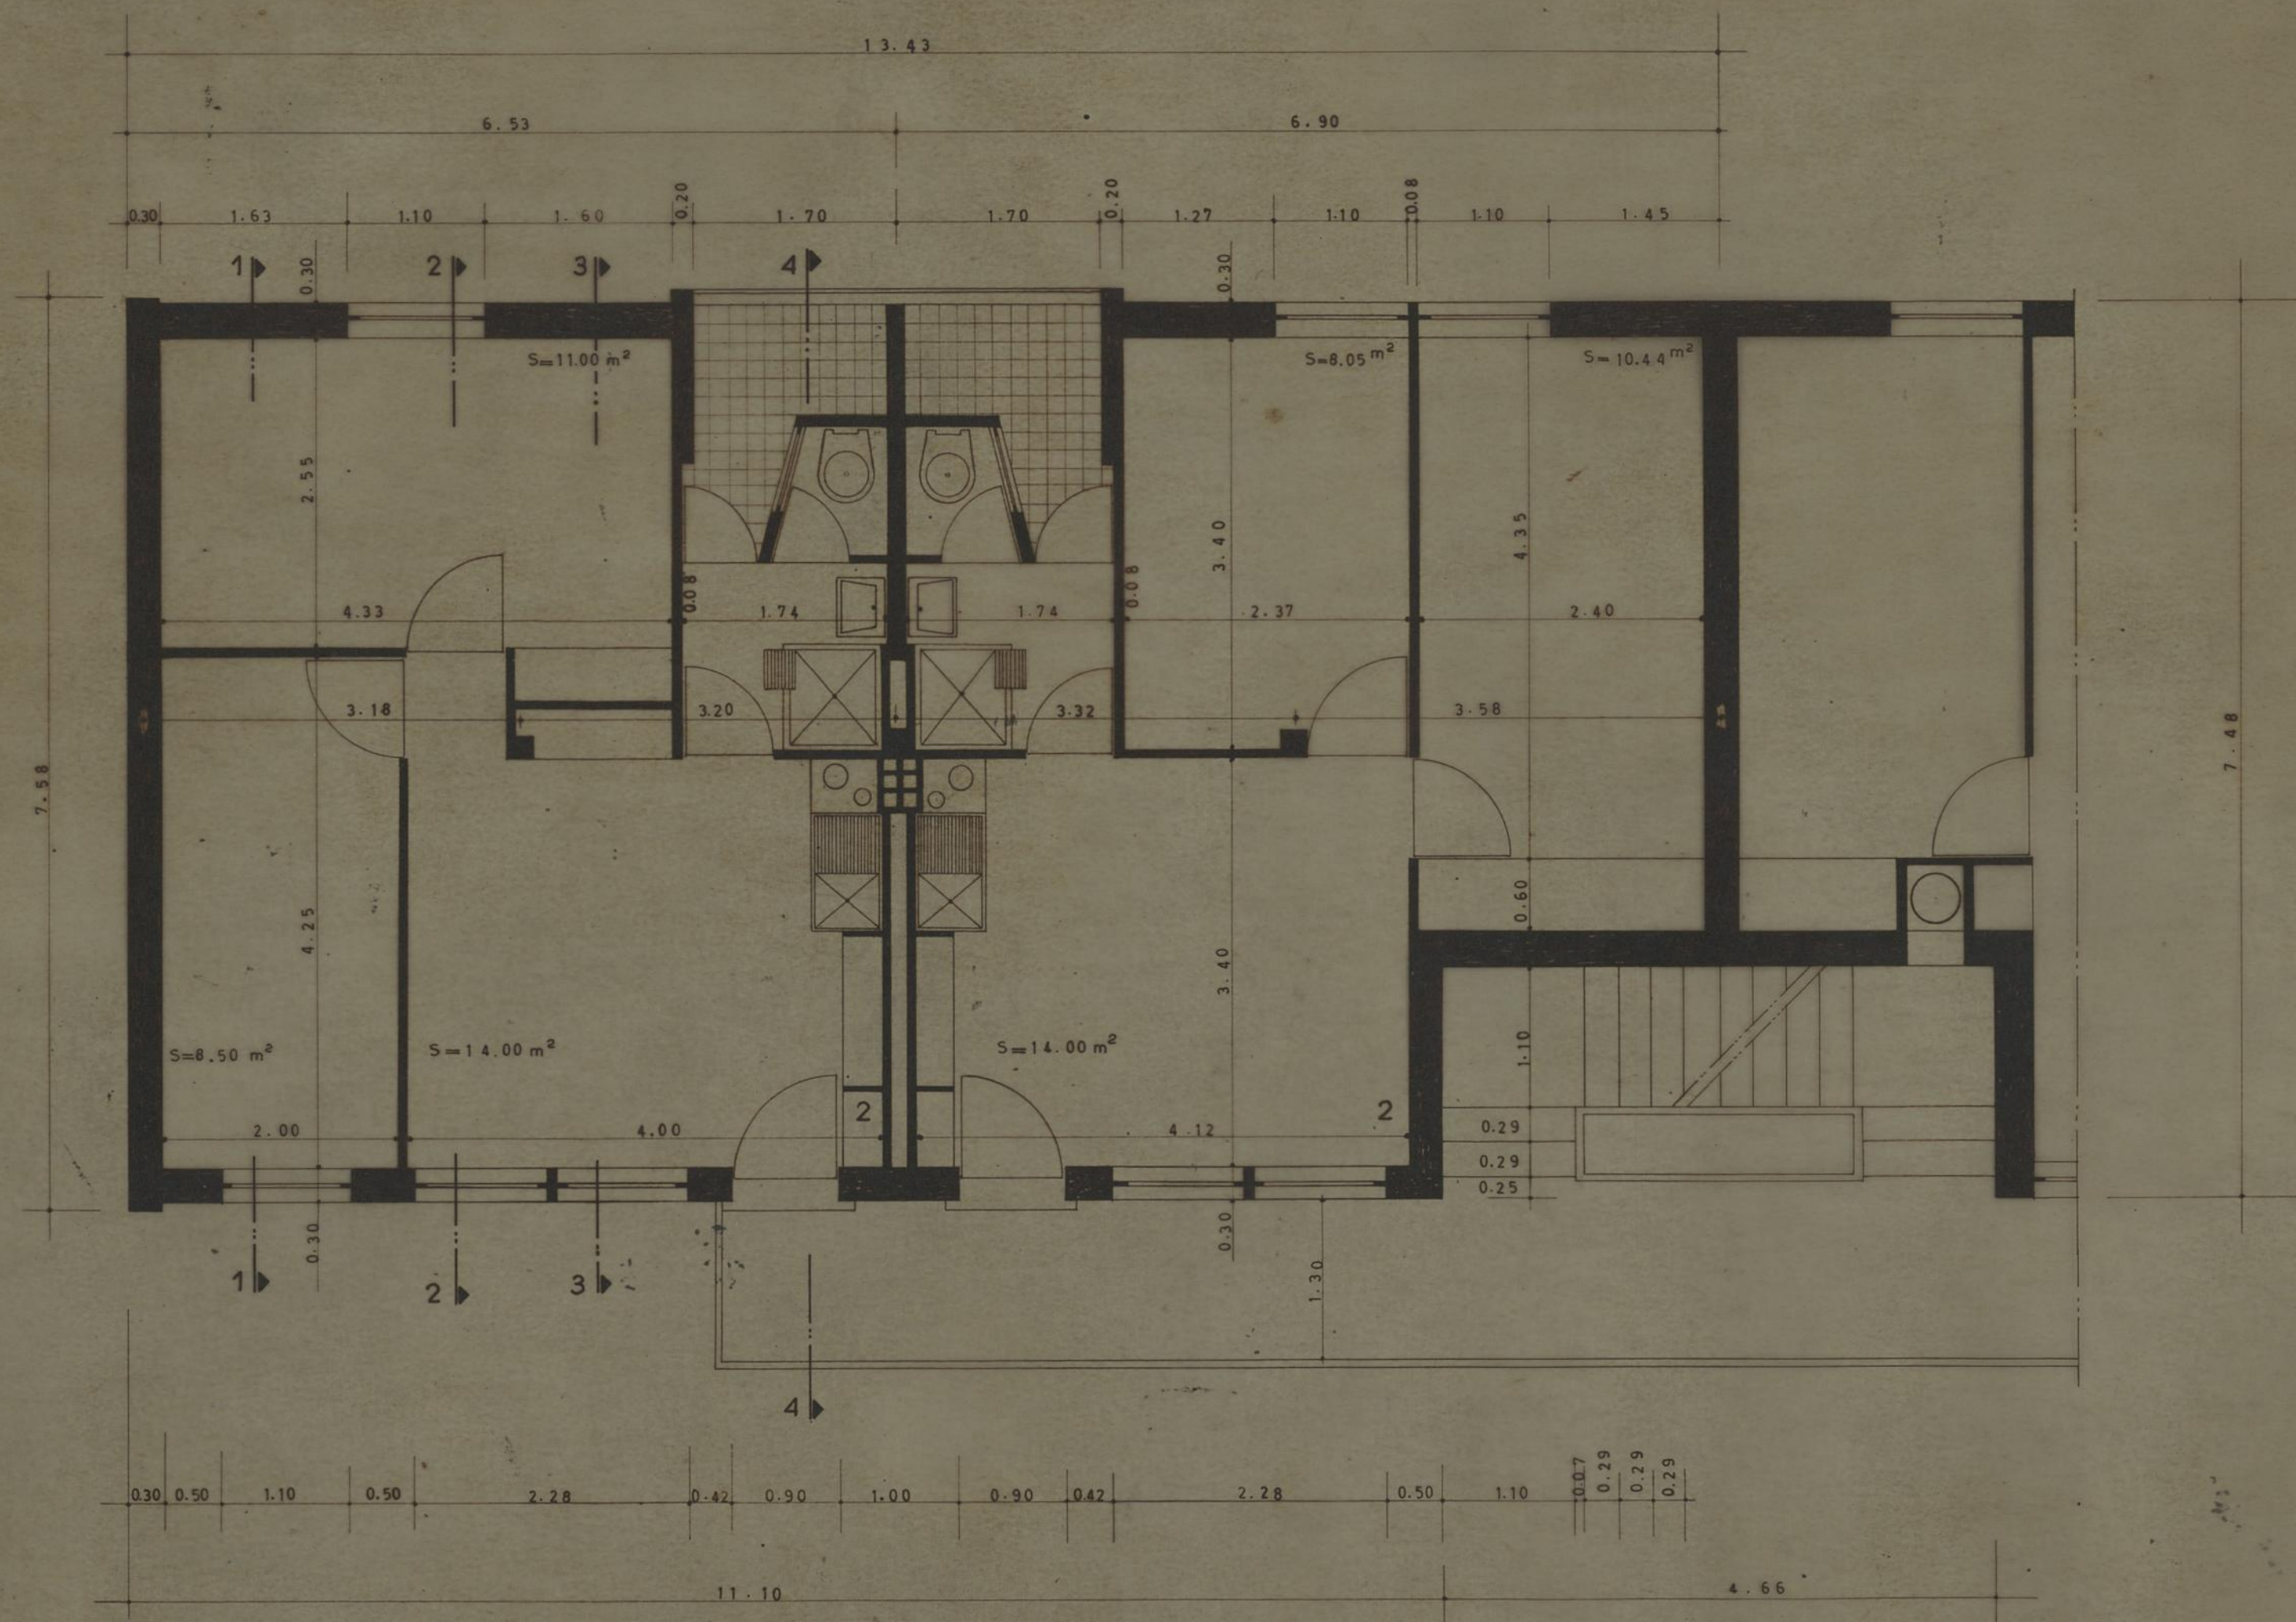

PLANTA PARCIAL

CAMARA MUNICIPAL DO PORTO D. S. P. M. REPARTIÇÃO DE CONSTRUÇÃO DE CASAS	GRUPO DE MORADIAS POPULARES DO CERCO DO PORTO			CP DES. Nº 88/61
	PLANTA PARCIAL			
	EDIFICIOS 31 e 32	ESCALA 1/50	JULHO 1961	
	O ENG. CHEFE <i>[Signature]</i>	O ARQUITECTO <i>[Signature]</i>	O DESENHADOR Augusta Rende	