



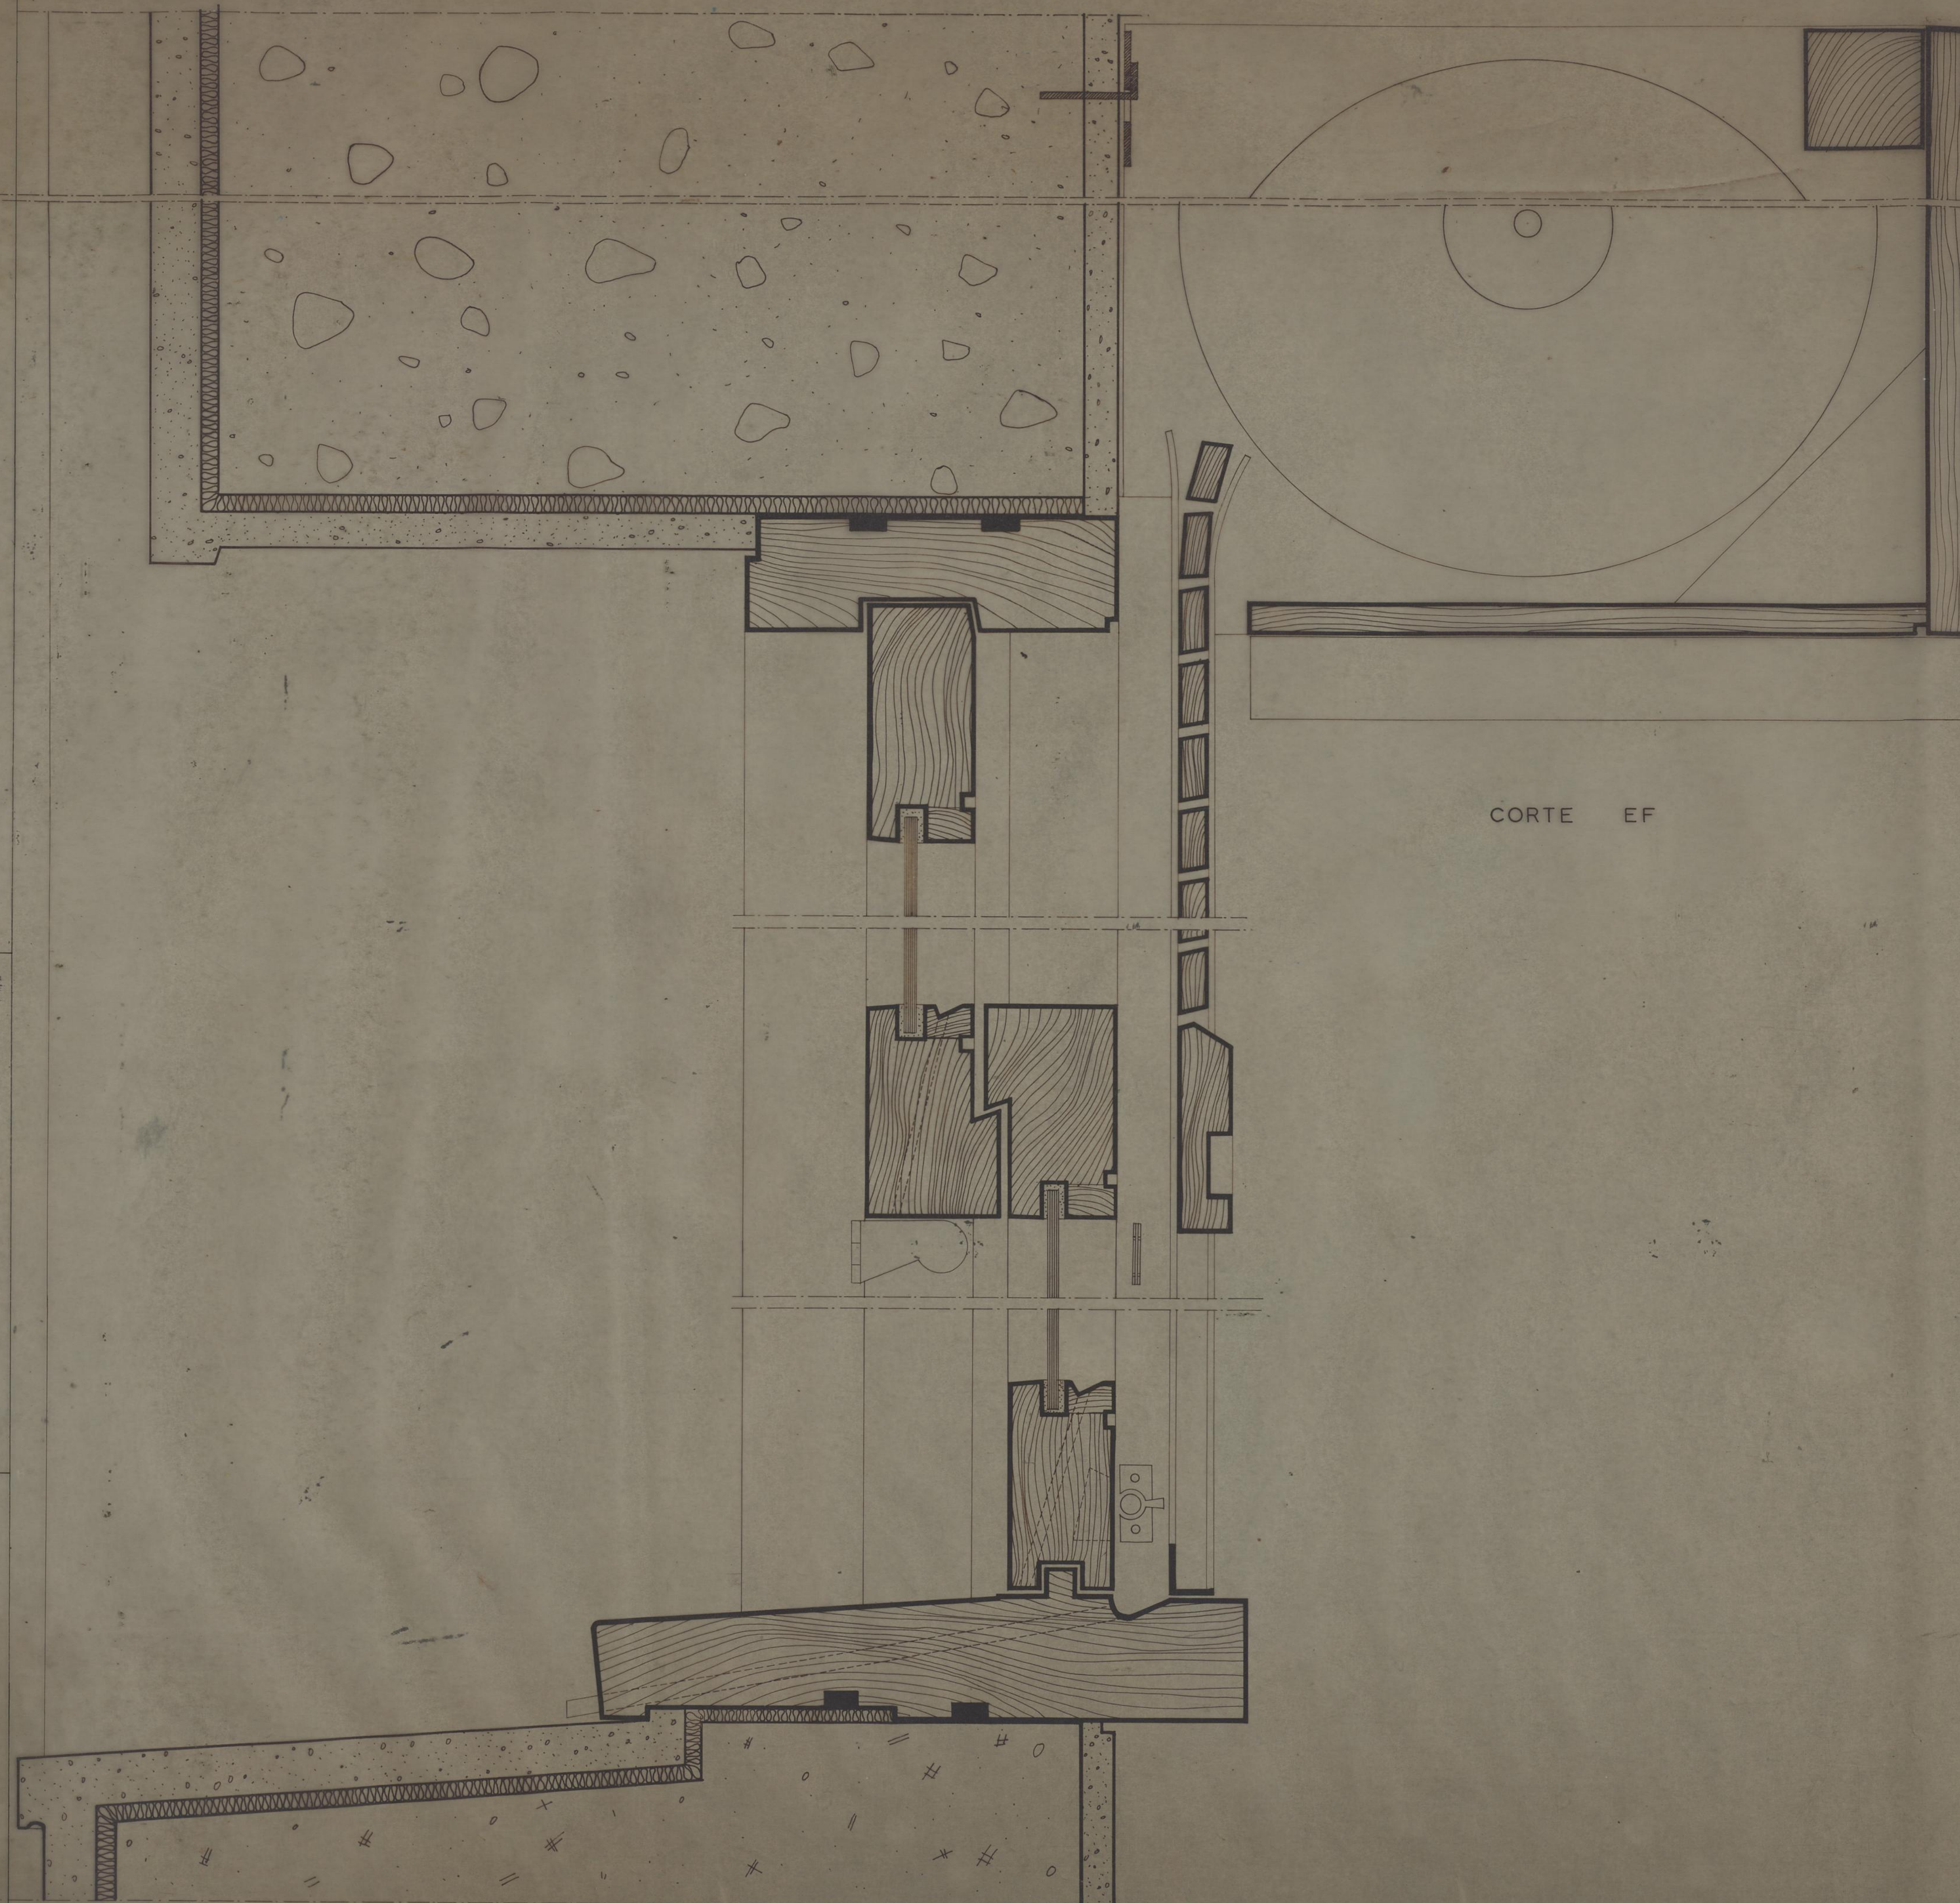


CORTE EF

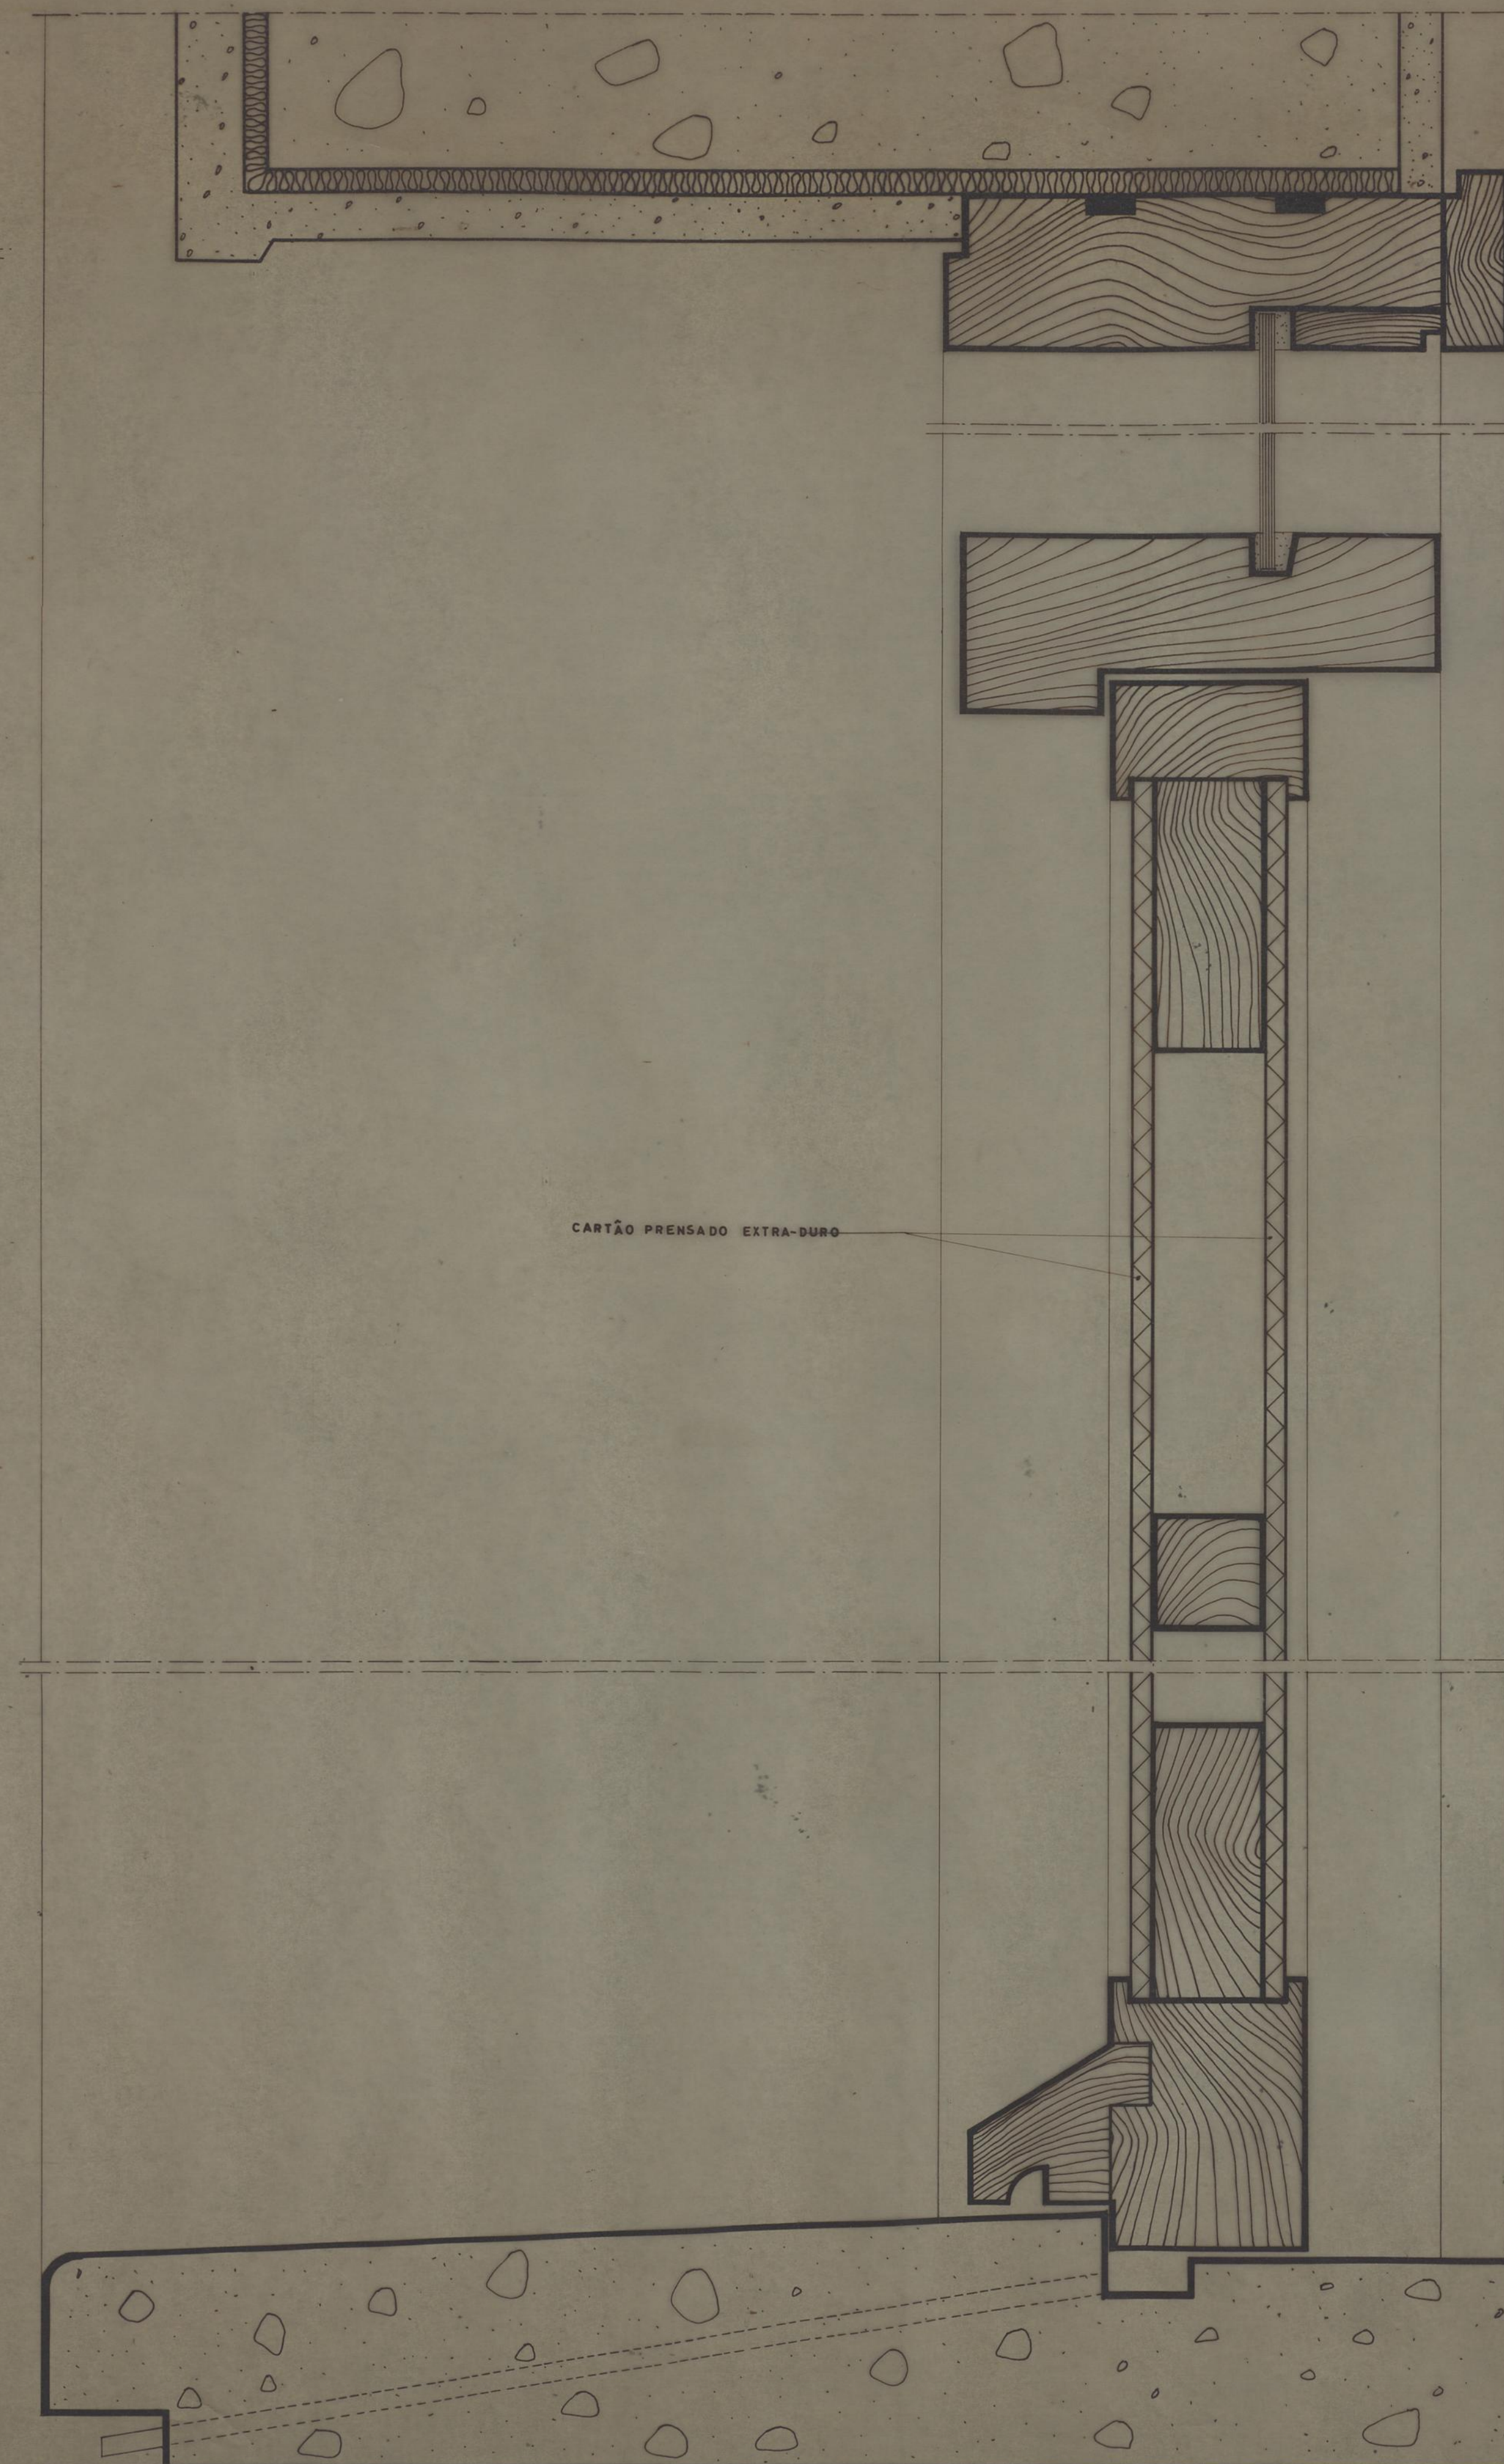


CORTE CD

CARTÃO PRENSADO EXTRA-DURO

|                      |                                               |                             |
|----------------------|-----------------------------------------------|-----------------------------|
| <b>C.M. DO PORTO</b> | GRUPO DE MORADIAS POPULARES DO CERCO DO PORTO | <b>CP</b>                   |
|                      | PORTA DE ENTRADA E JANELAS DA S.COMUM         | FEVREIRO 1961<br>DES. 24/61 |
| D. S. P. M.          | CORTES VERTICAIS - SOLUÇÃO NORMAL ESC. 1/1    |                             |
| R. C. C.             | PROJECTOU <i>Alfredo Luís de Sousa</i>        |                             |
| O. ENC. CHEFE        | DESENHOU <i>Luís António</i>                  |                             |

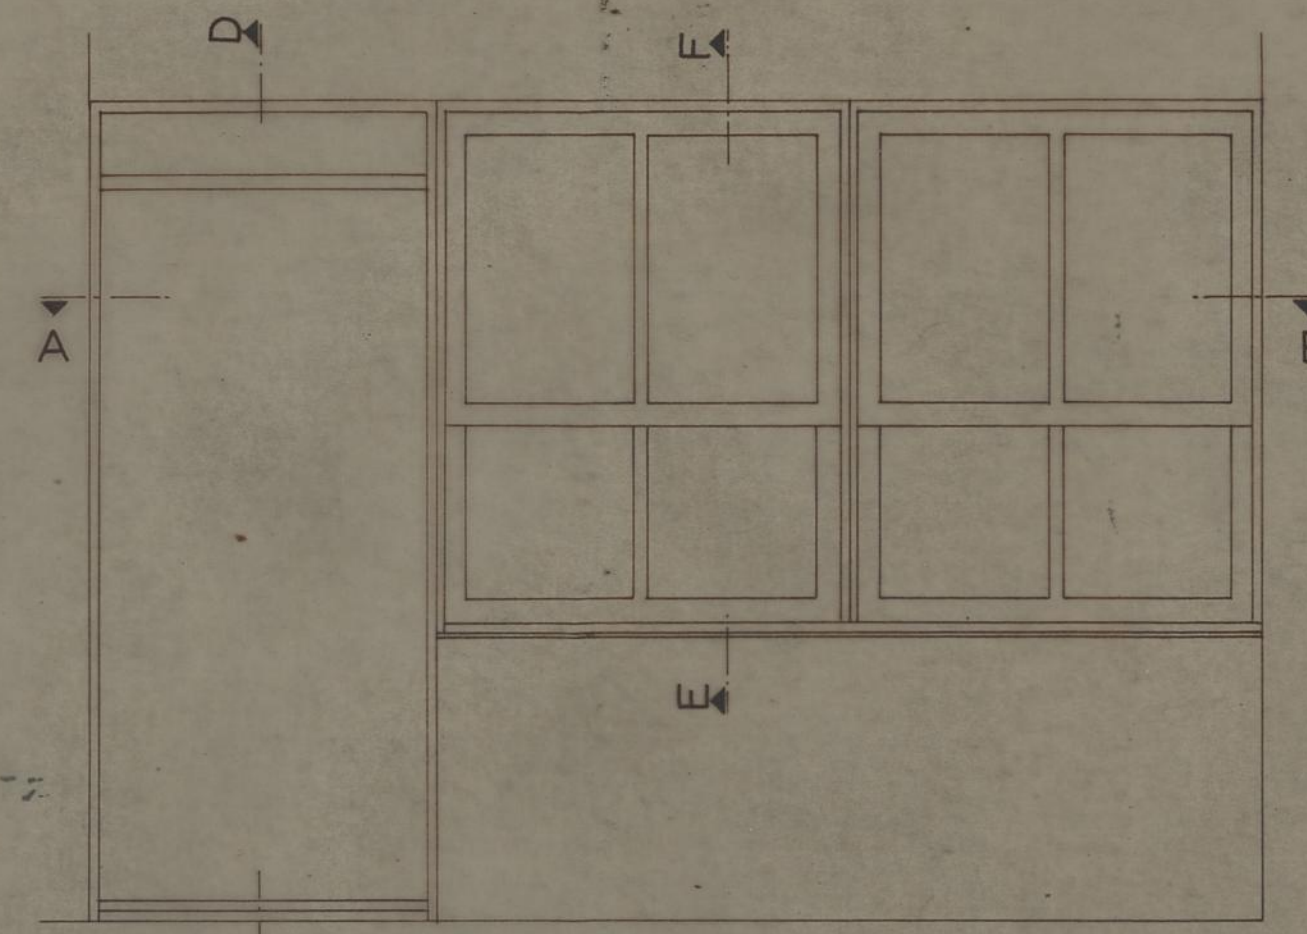


ALÇADO  
ESC. 1:20

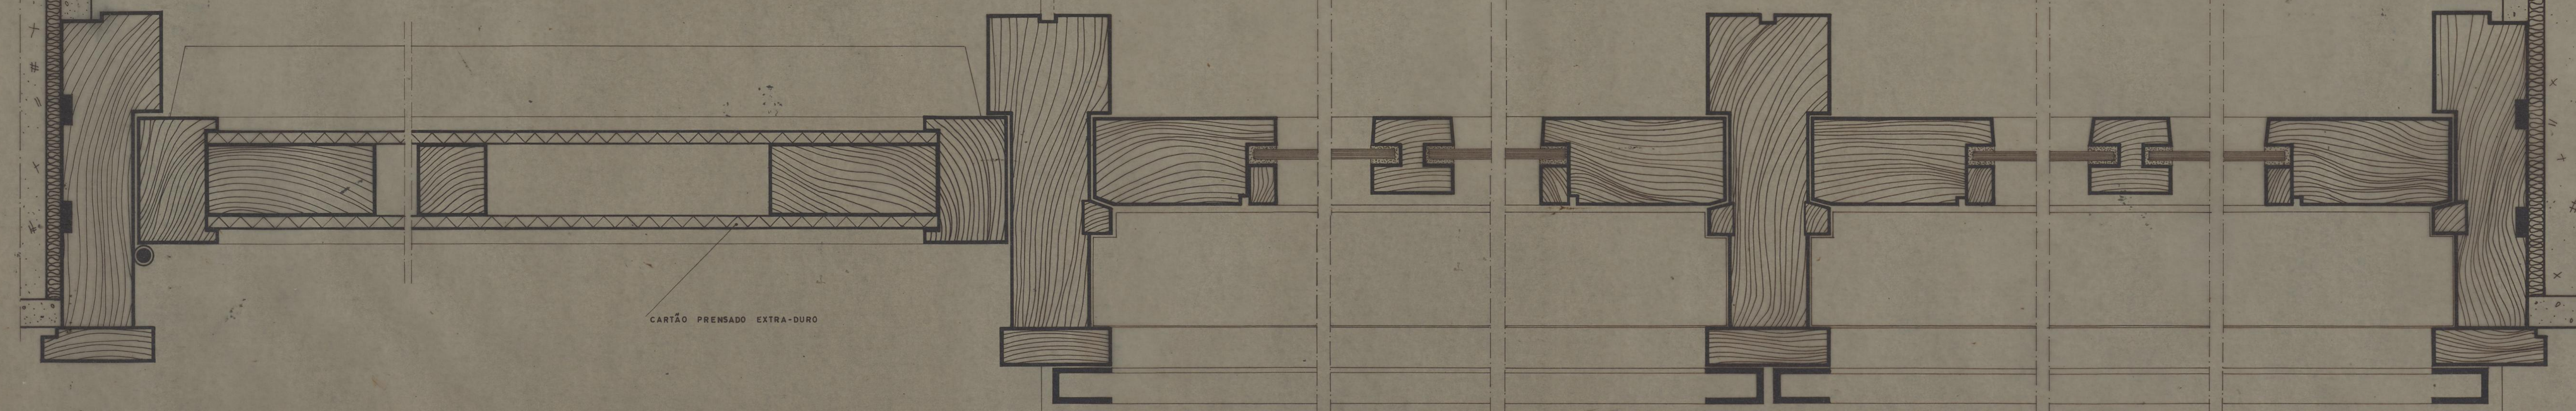


CORTE AB


|                   |                                                  |  |                                |
|-------------------|--------------------------------------------------|--|--------------------------------|
| C. M. DO<br>PORTO | GRUPO DE MORADIAS POPULARES<br>DO CERCO DO PORTO |  | CP                             |
|                   | PORTA DE ENTRADA E JANELAS DA S.COM UM           |  |                                |
| D. S. P. M.       | ALÇADO E CORTE HORIZONTAL - SOL. NORMAL          |  | FEVEREIRO 1961<br>DES. 25 / 61 |
| R. C. C.          | PROJECTOU <i>Alfredo Pereira</i>                 |  | DESENHOU <i>Luís Pereira</i>   |
| O. ENG. CHEFE     |                                                  |  |                                |

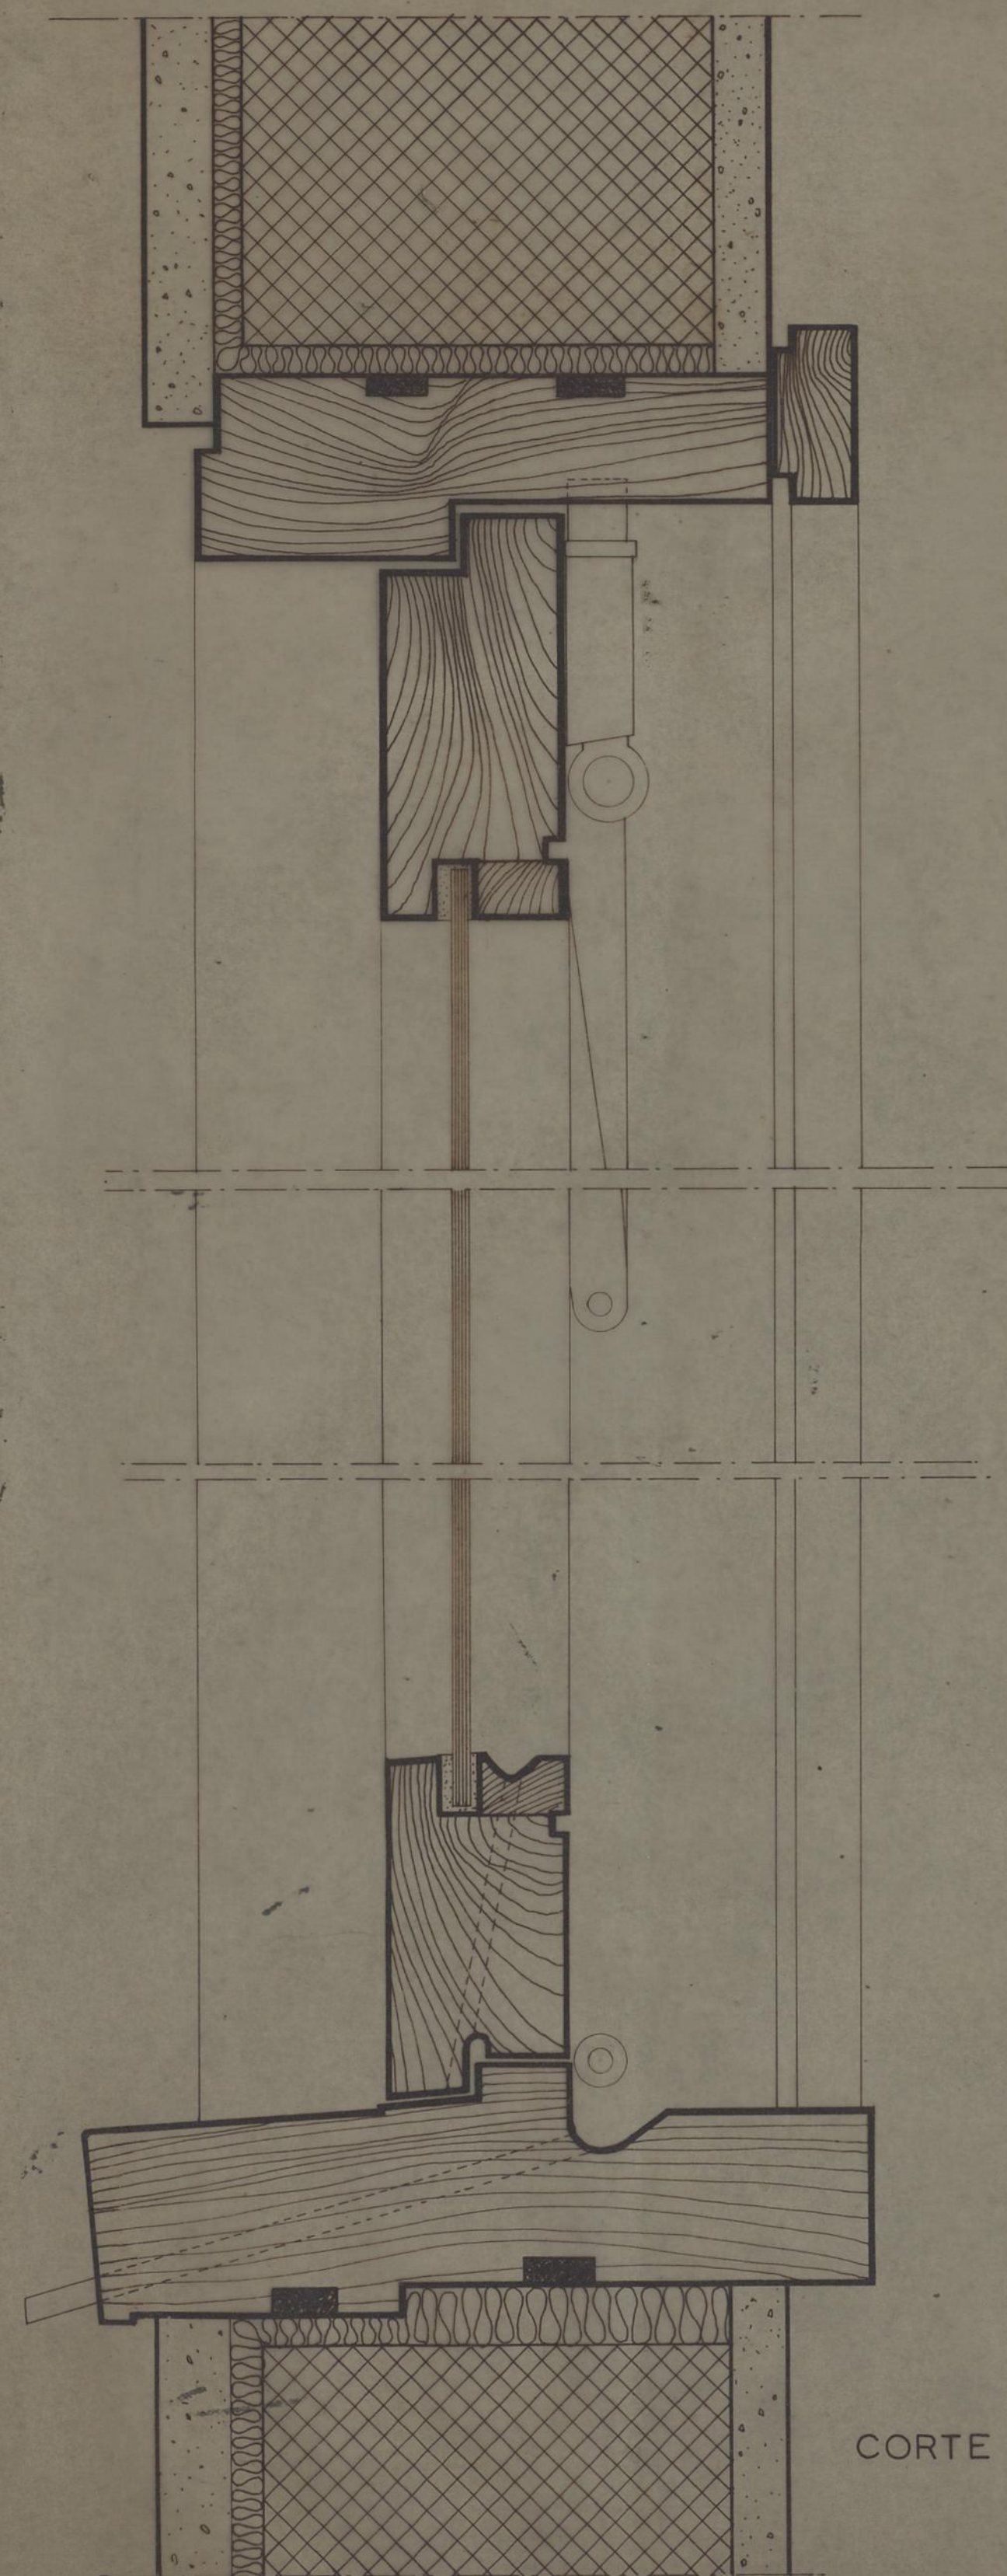

CORTE VERTICAL

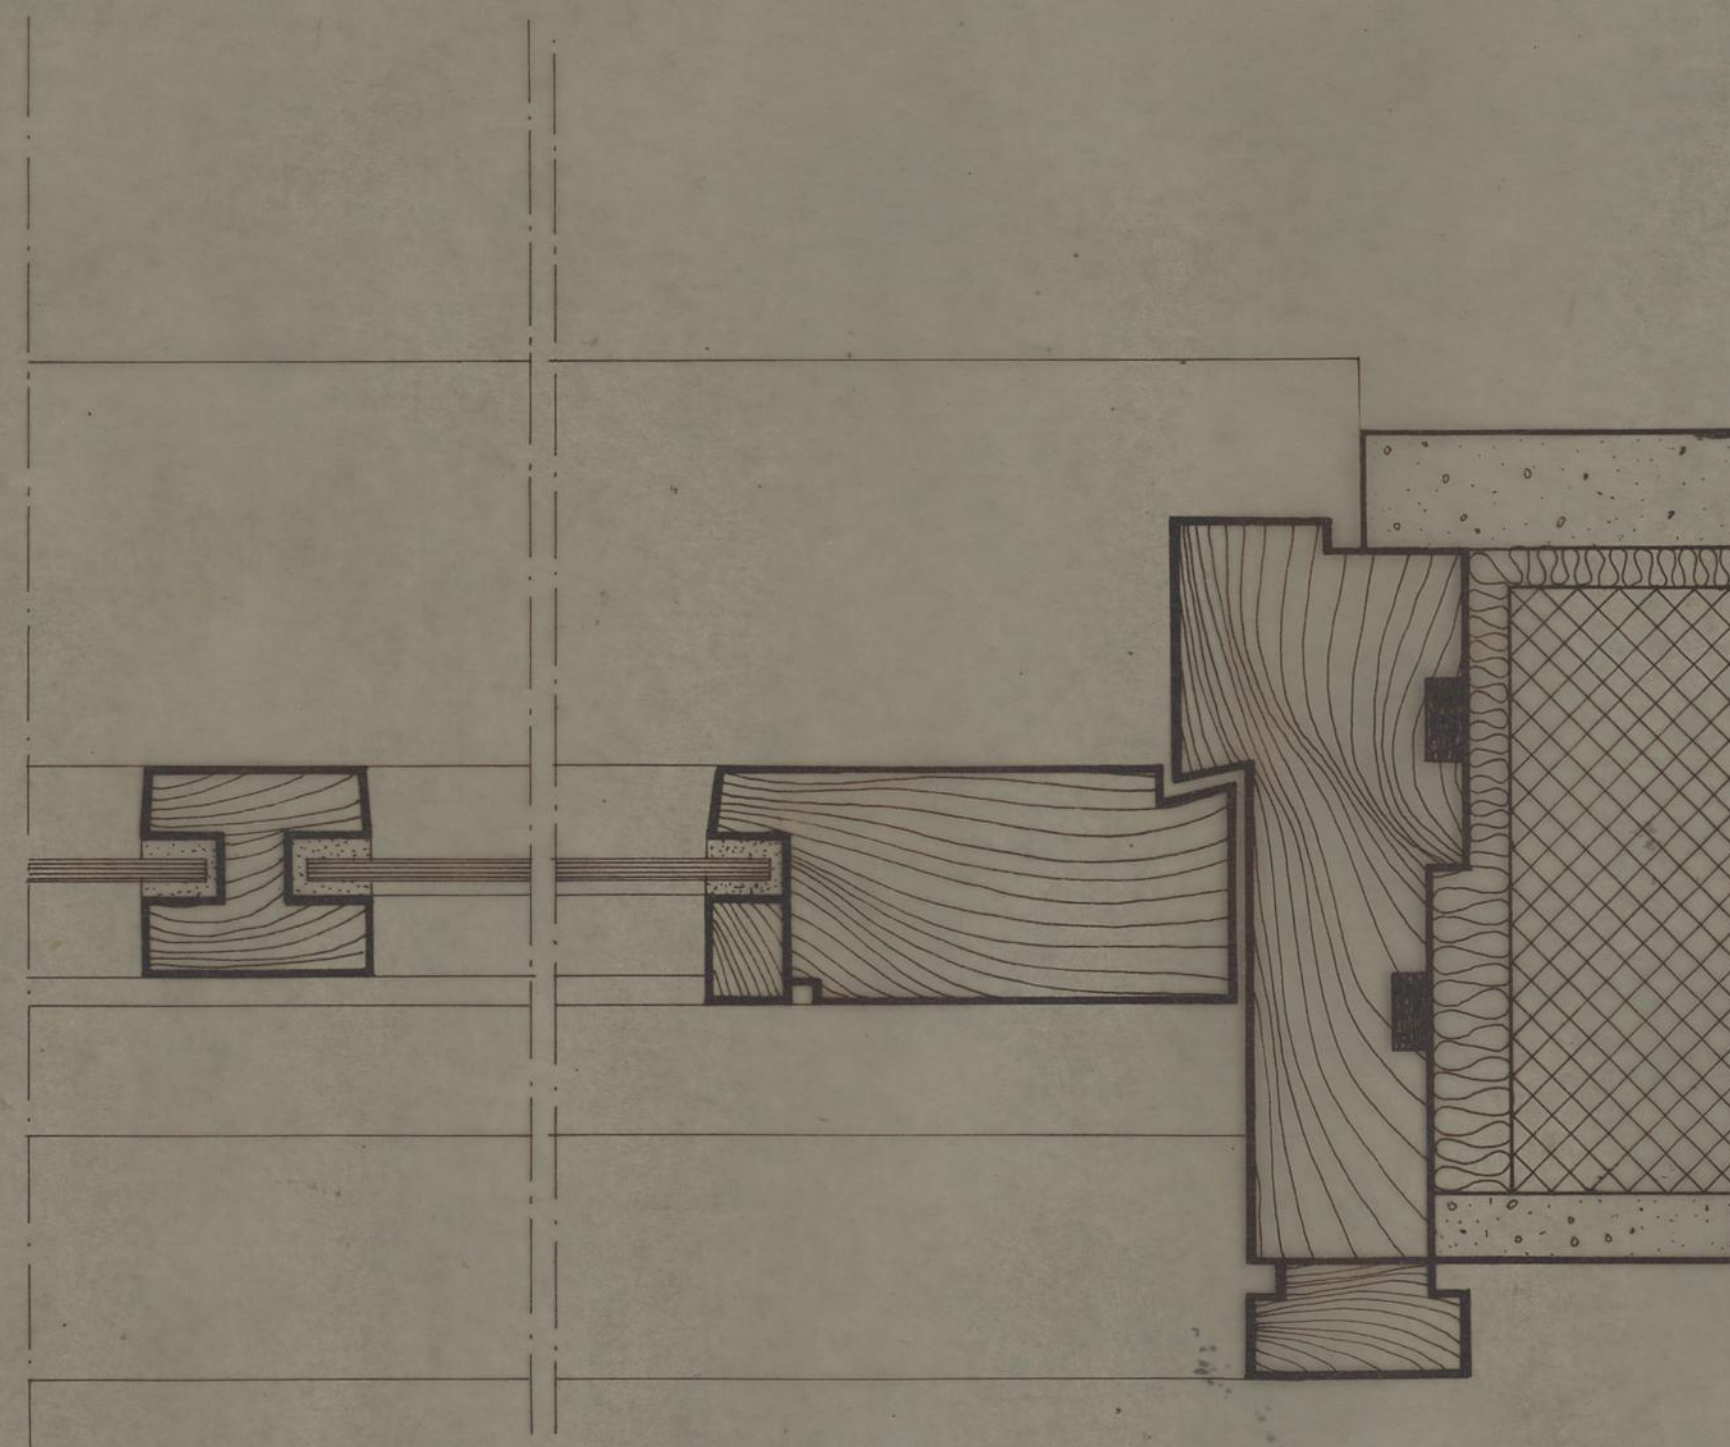


CORTE HORIZONTAL

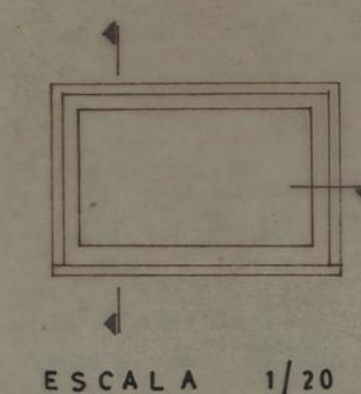


ESCALA 1/20

|                                                                                                |                                      |            |                                |                                   |
|------------------------------------------------------------------------------------------------|--------------------------------------|------------|--------------------------------|-----------------------------------|
| <b>CAMARA MUNICIPAL DO PORTO</b><br>D. S. P. M.<br><br>REPARTIÇÃO DE<br>CONSTRUÇÃO DE<br>CASAS | GRUPO DE MORADIAS POPULARES          |            |                                | <b>CP</b><br><br>DES. Nº<br>26/61 |
|                                                                                                | DO CERCO DO PORTO                    |            |                                |                                   |
|                                                                                                | PORMENOR                             |            |                                |                                   |
|                                                                                                | JANELA BASCULANTE                    |            |                                |                                   |
|                                                                                                | EDIFÍCIOS S. ESTE-OESTE              | ESCALA 1:1 | FEVEREIRO 1961                 |                                   |
| O ENG. CHEFE<br><i>[Signature]</i>                                                             | OS ARQUITECTOS<br><i>[Signature]</i> |            | DESENHOU<br><i>[Signature]</i> |                                   |

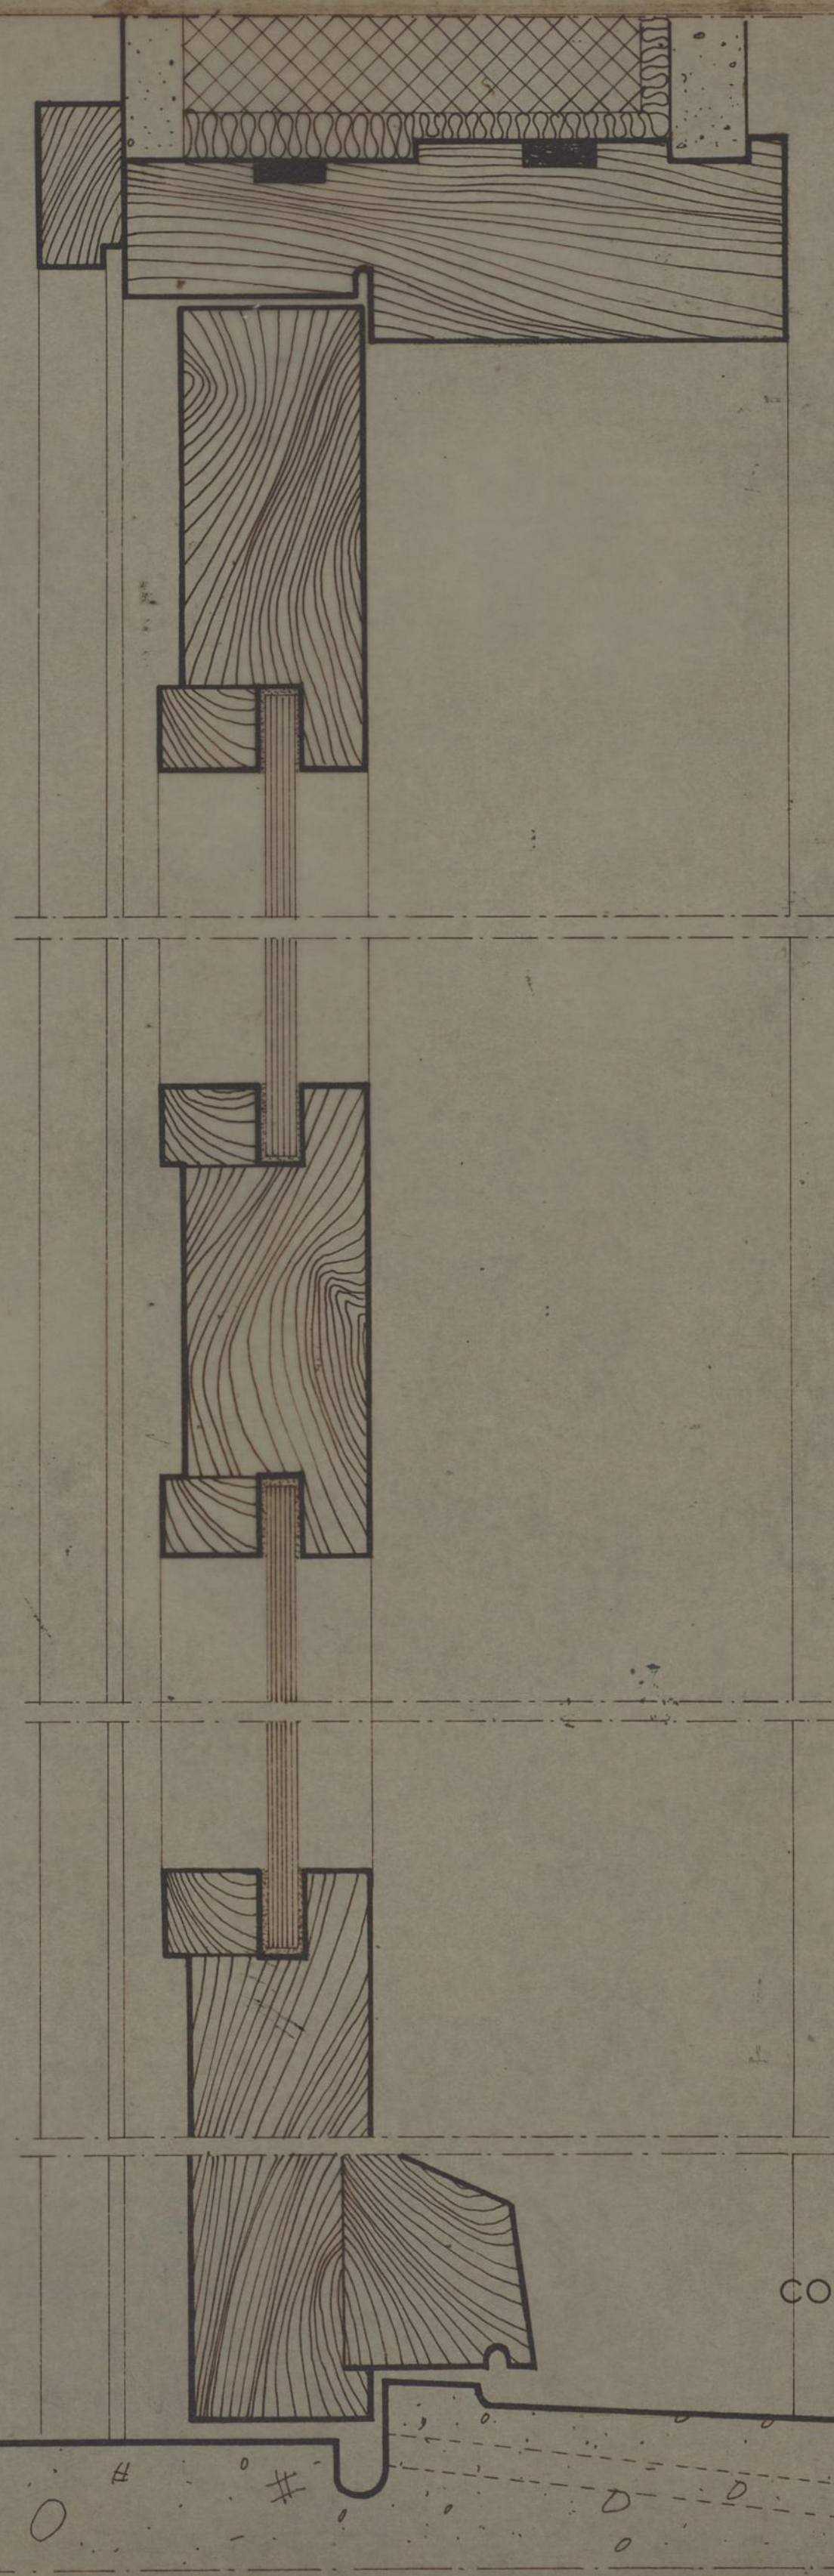

CORTE VERTICAL



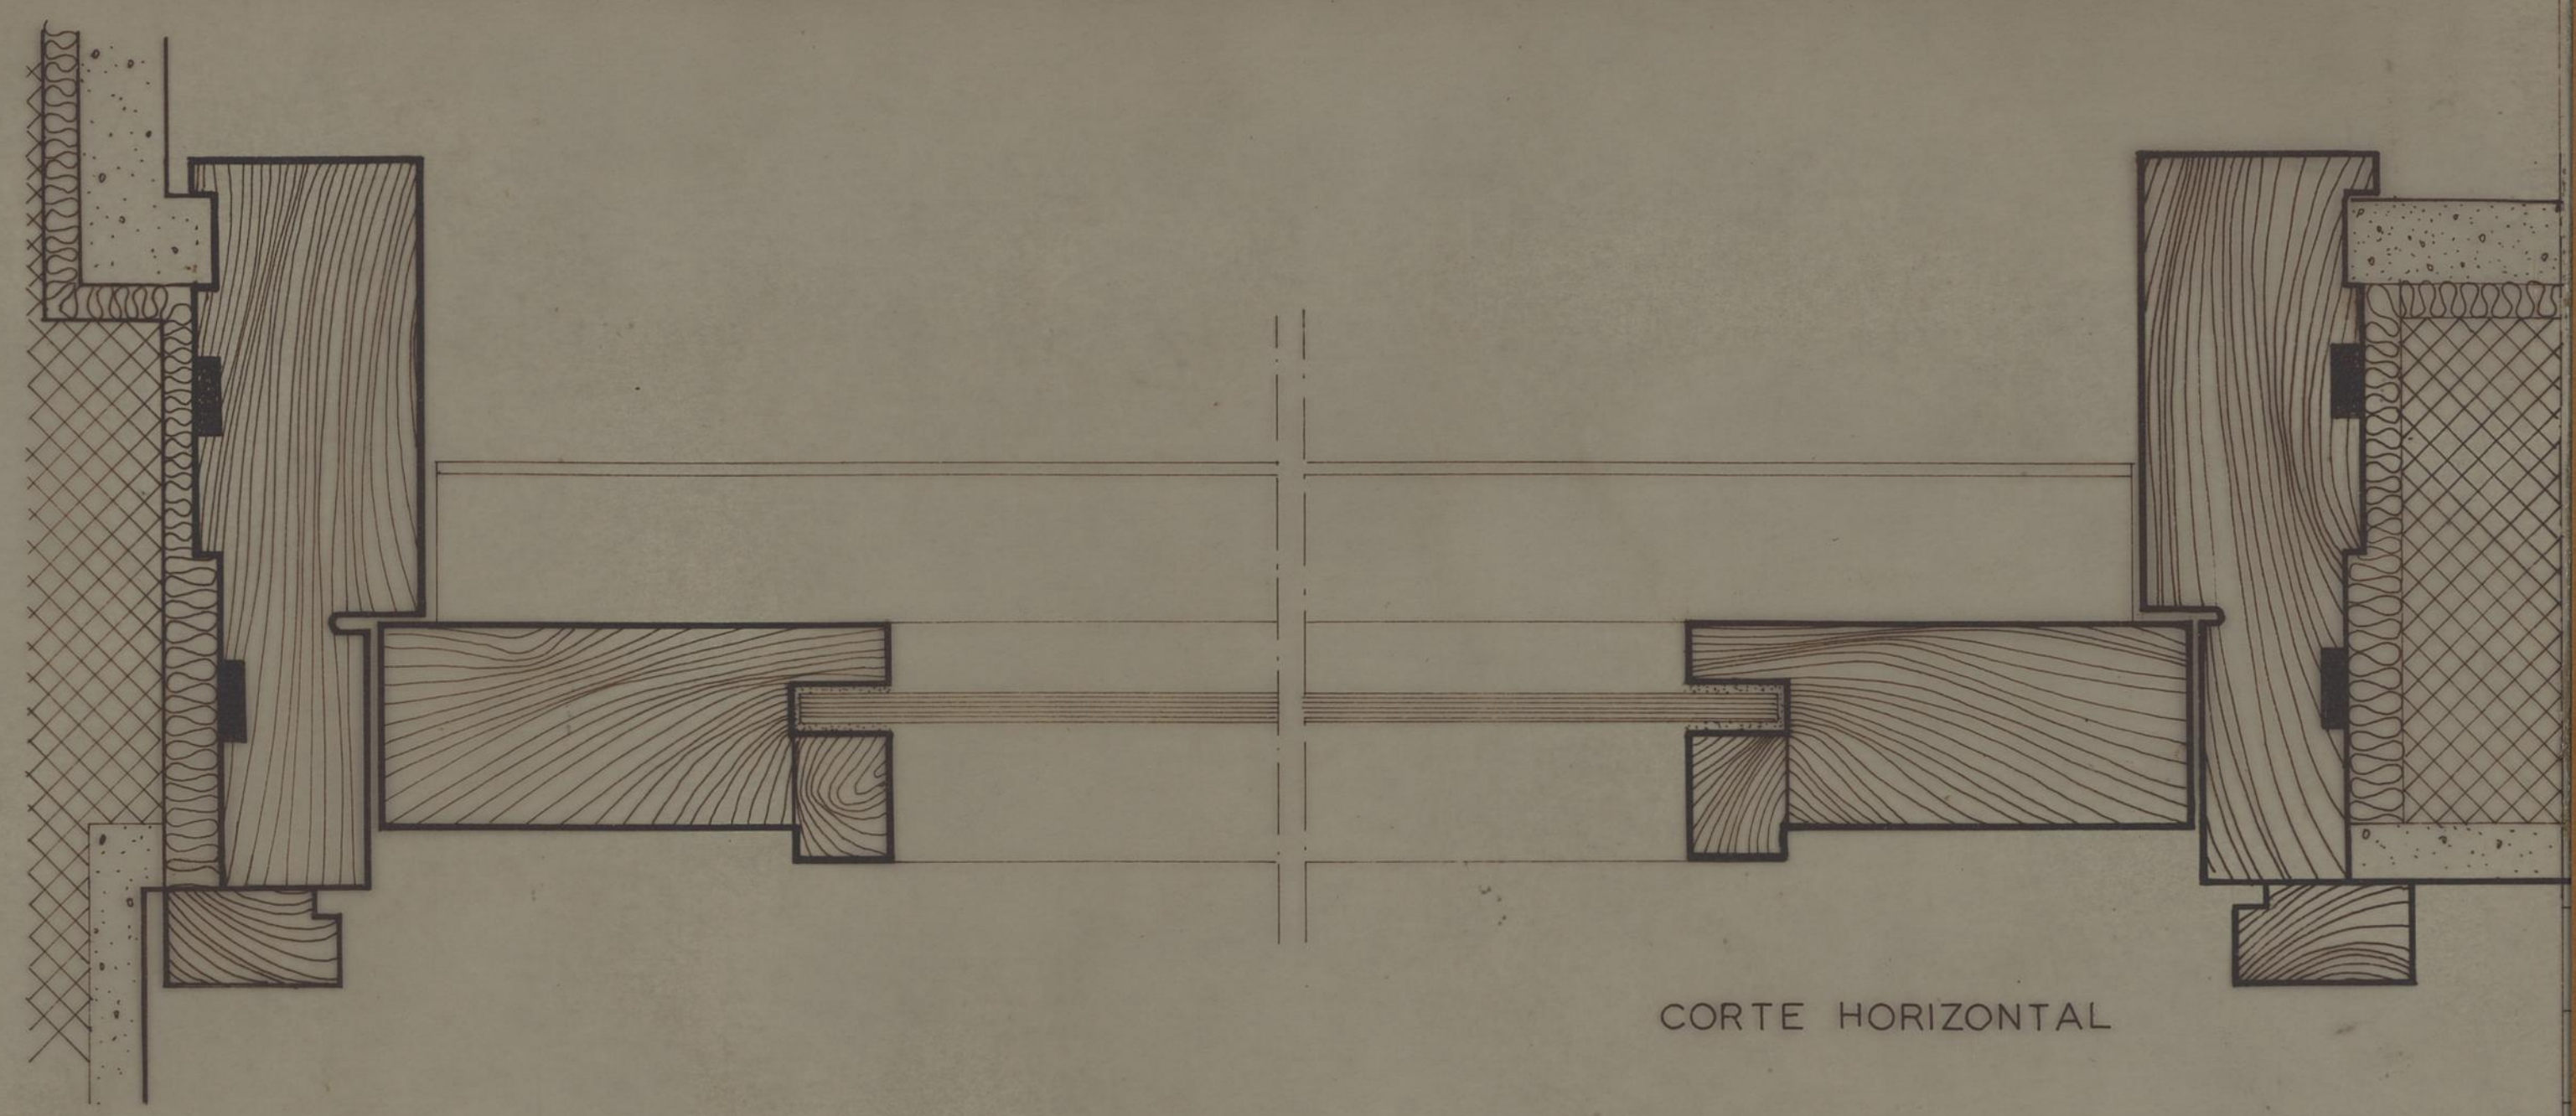


CORTE HORIZONTAL



ALÇADO  
ESC. 1:20

|                                                                                      |                                               |                                      |                |                                |
|--------------------------------------------------------------------------------------|-----------------------------------------------|--------------------------------------|----------------|--------------------------------|
| <b>CAMARA MUNICIPAL DO PORTO</b><br>D. S. P. M.<br>REPARTIÇÃO DE CONSTRUÇÃO DE CASAS | GRUPO DE MORADIAS POPULARES DO CERCO DO PORTO |                                      |                | <b>CP</b>                      |
|                                                                                      | PORMENOR PORTA EXTERIOR (SANITÁRIOS)          |                                      |                |                                |
|                                                                                      | EDIFÍCIOS S. ESTE-OESTE                       | ESCALA 1:1                           | FEVEREIRO 1961 |                                |
|                                                                                      | O ENG. CHEFE<br><i>[Signature]</i>            | OS ARQUITECTOS<br><i>[Signature]</i> |                | DESENHOU<br><i>[Signature]</i> |

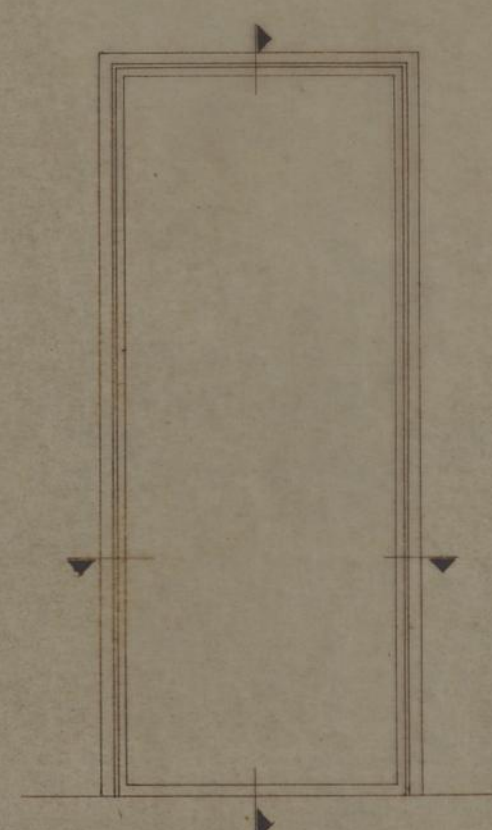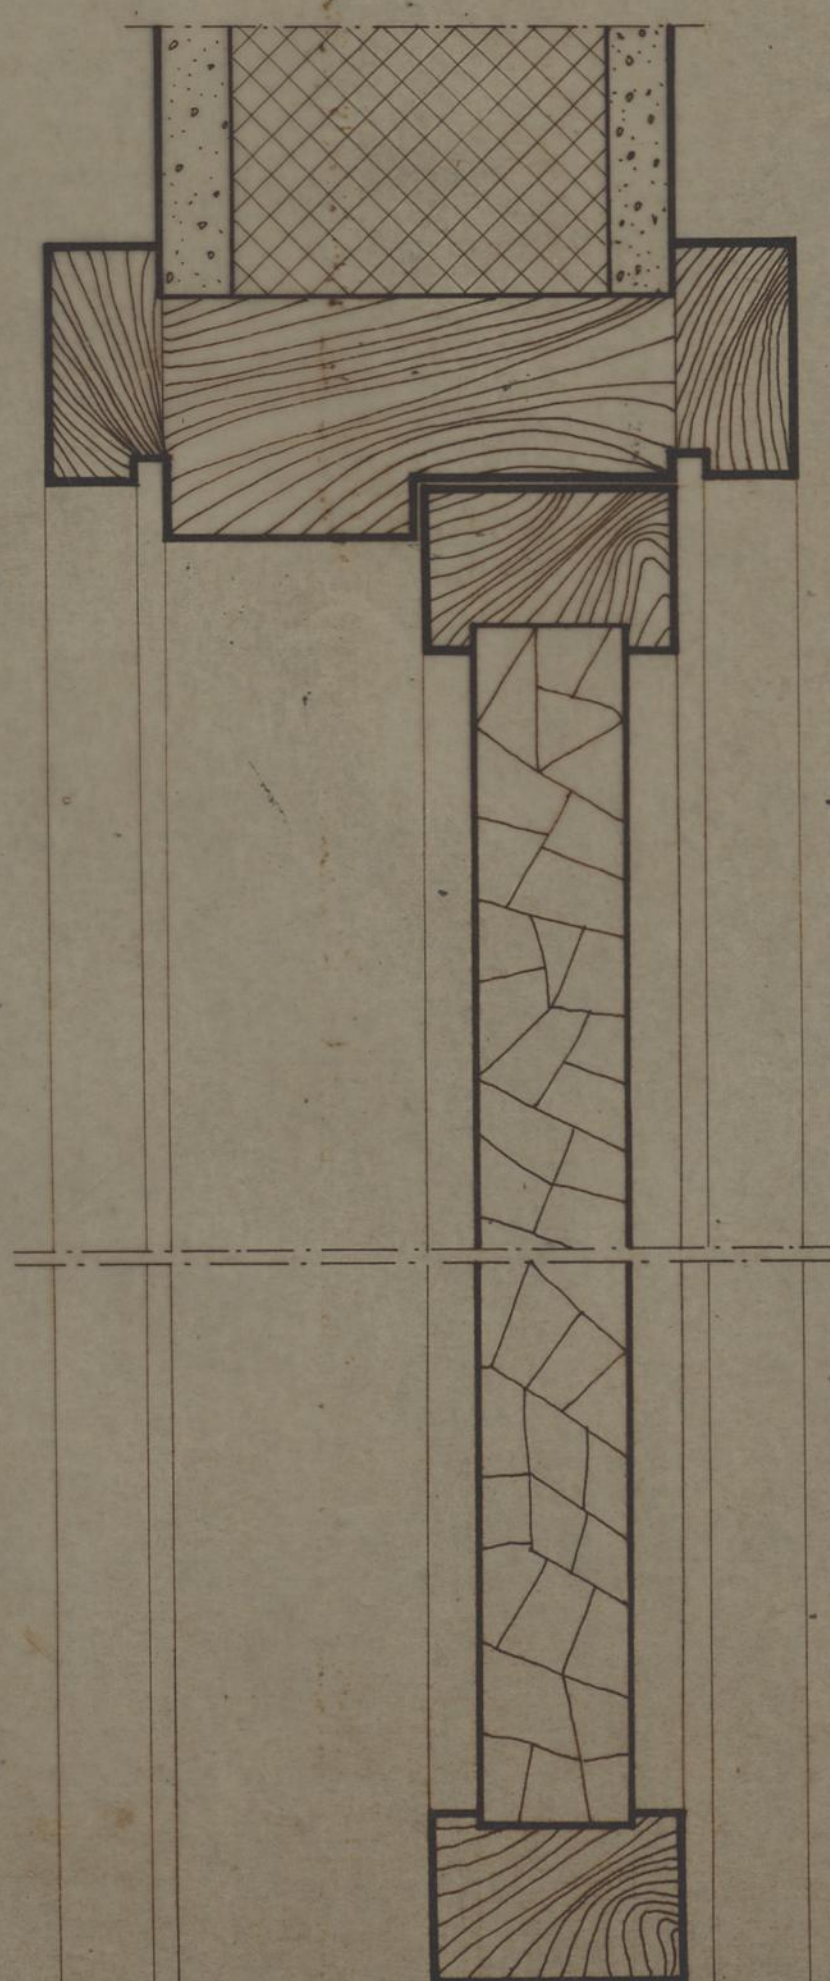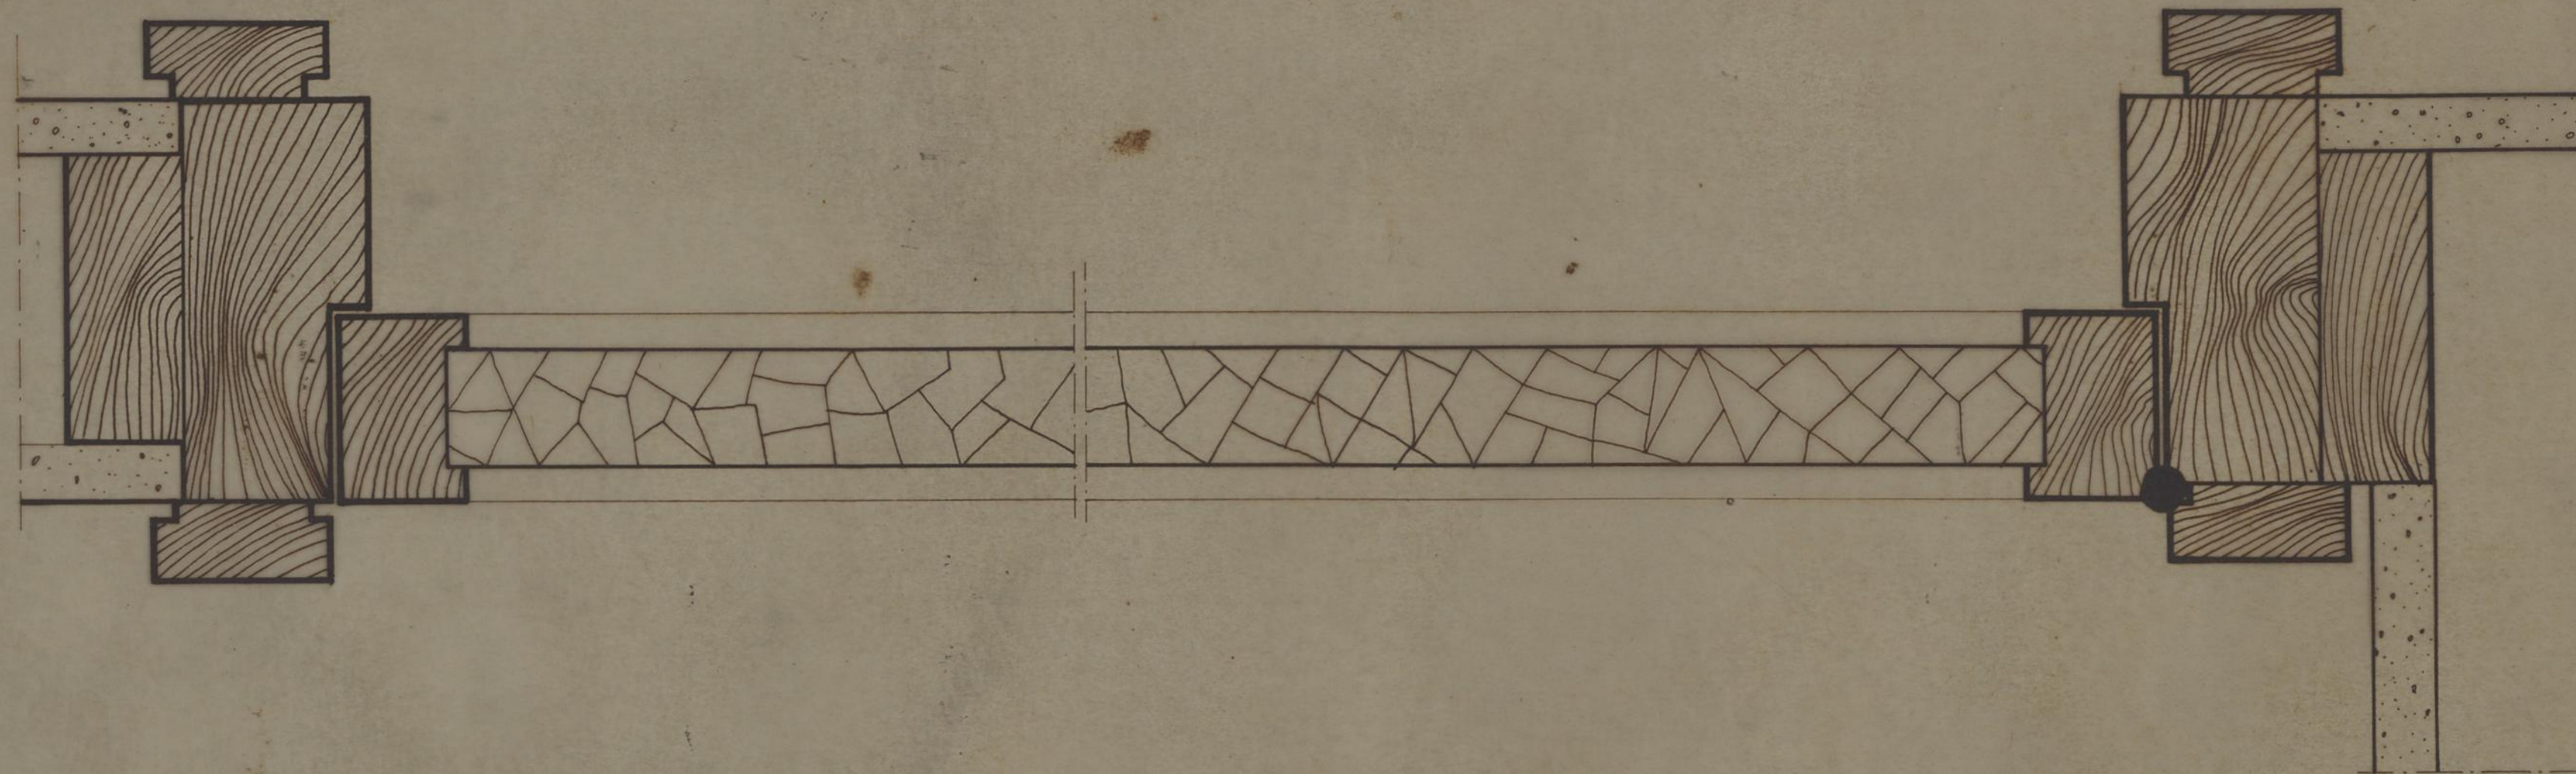


|                                                 |                                                  |                    |
|-------------------------------------------------|--------------------------------------------------|--------------------|
| <b>CAMARA MUNICIPAL DO PORTO</b><br>D. S. P. M. | GRUPO DE MORADIAS POPULARES<br>DO CERCO DO PORTO | <b>CP</b>          |
| REPARTIÇÃO DE CONSTRUÇÃO DE CASAS               | PORMENOR<br>PORTA INTERIOR                       | DES. Nº<br>28/61   |
| O ENG. CHEFE                                    | O ARQUITECTO                                     | DESENHO            |
| <i>[Signature]</i>                              | <i>[Signature]</i>                               | <i>[Signature]</i> |

ESCALA 1:20, 1:11 FEVEREIRO 1961




ALÇADO - esc. 1:10 -

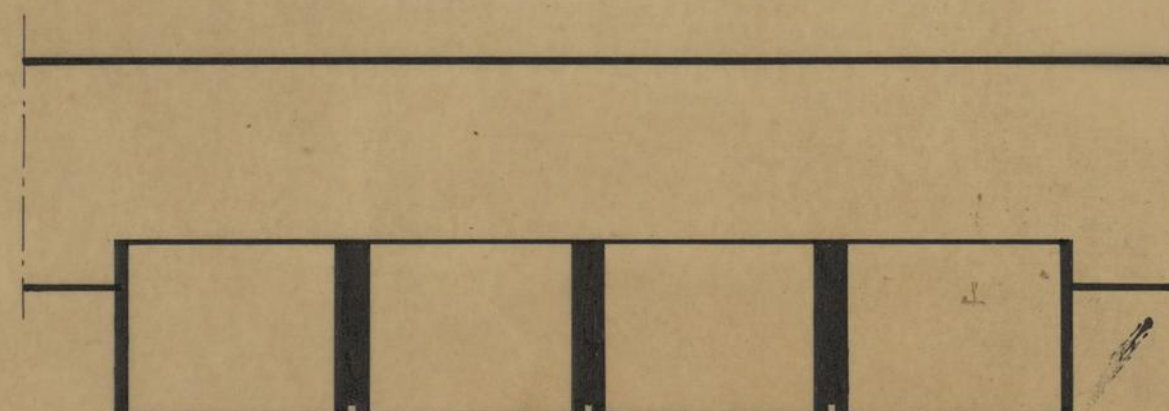


PLANTA



CORTE

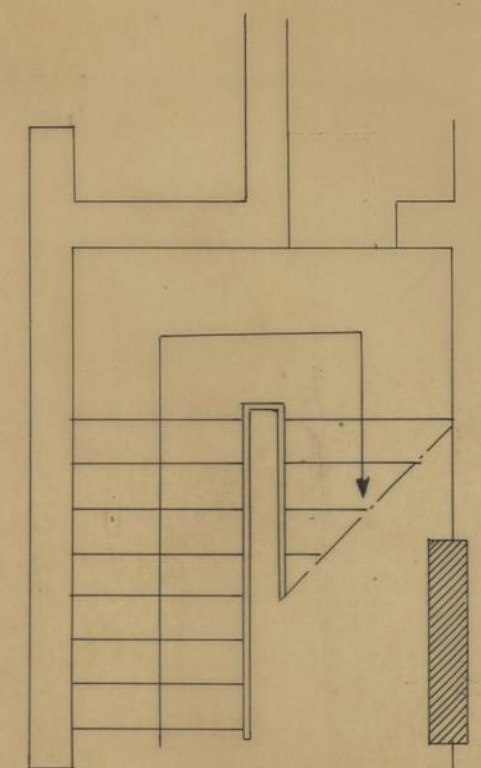

LOCALIZAÇÃO - esc. 1/50 -

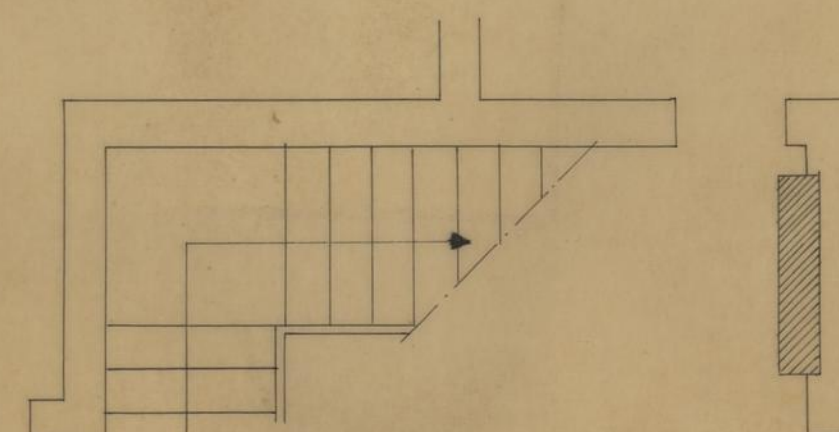

LOCALIZAÇÃO - esc. 1/50 -

**CAMARA MUNICIPAL DO PORTO**  
D. S. P. M.  
REPARTIÇÃO DE CONSTRUÇÃO DE CASAS

GRUPO DE MORADIAS POPULARES DO CERCO DO PORTO

**CP**

CAIXAS DO CORREIO

DES. N.º 30/61

SOLUÇÃO ESTE-OESTE ESCALAS 1/10 e 1/50 FEVEREIRO 1961

O ENG. CHEFE


O ARQUITECTO

O DESENHADOR

*[Signature]*

*Du Lixas*


*Augusto Romão*

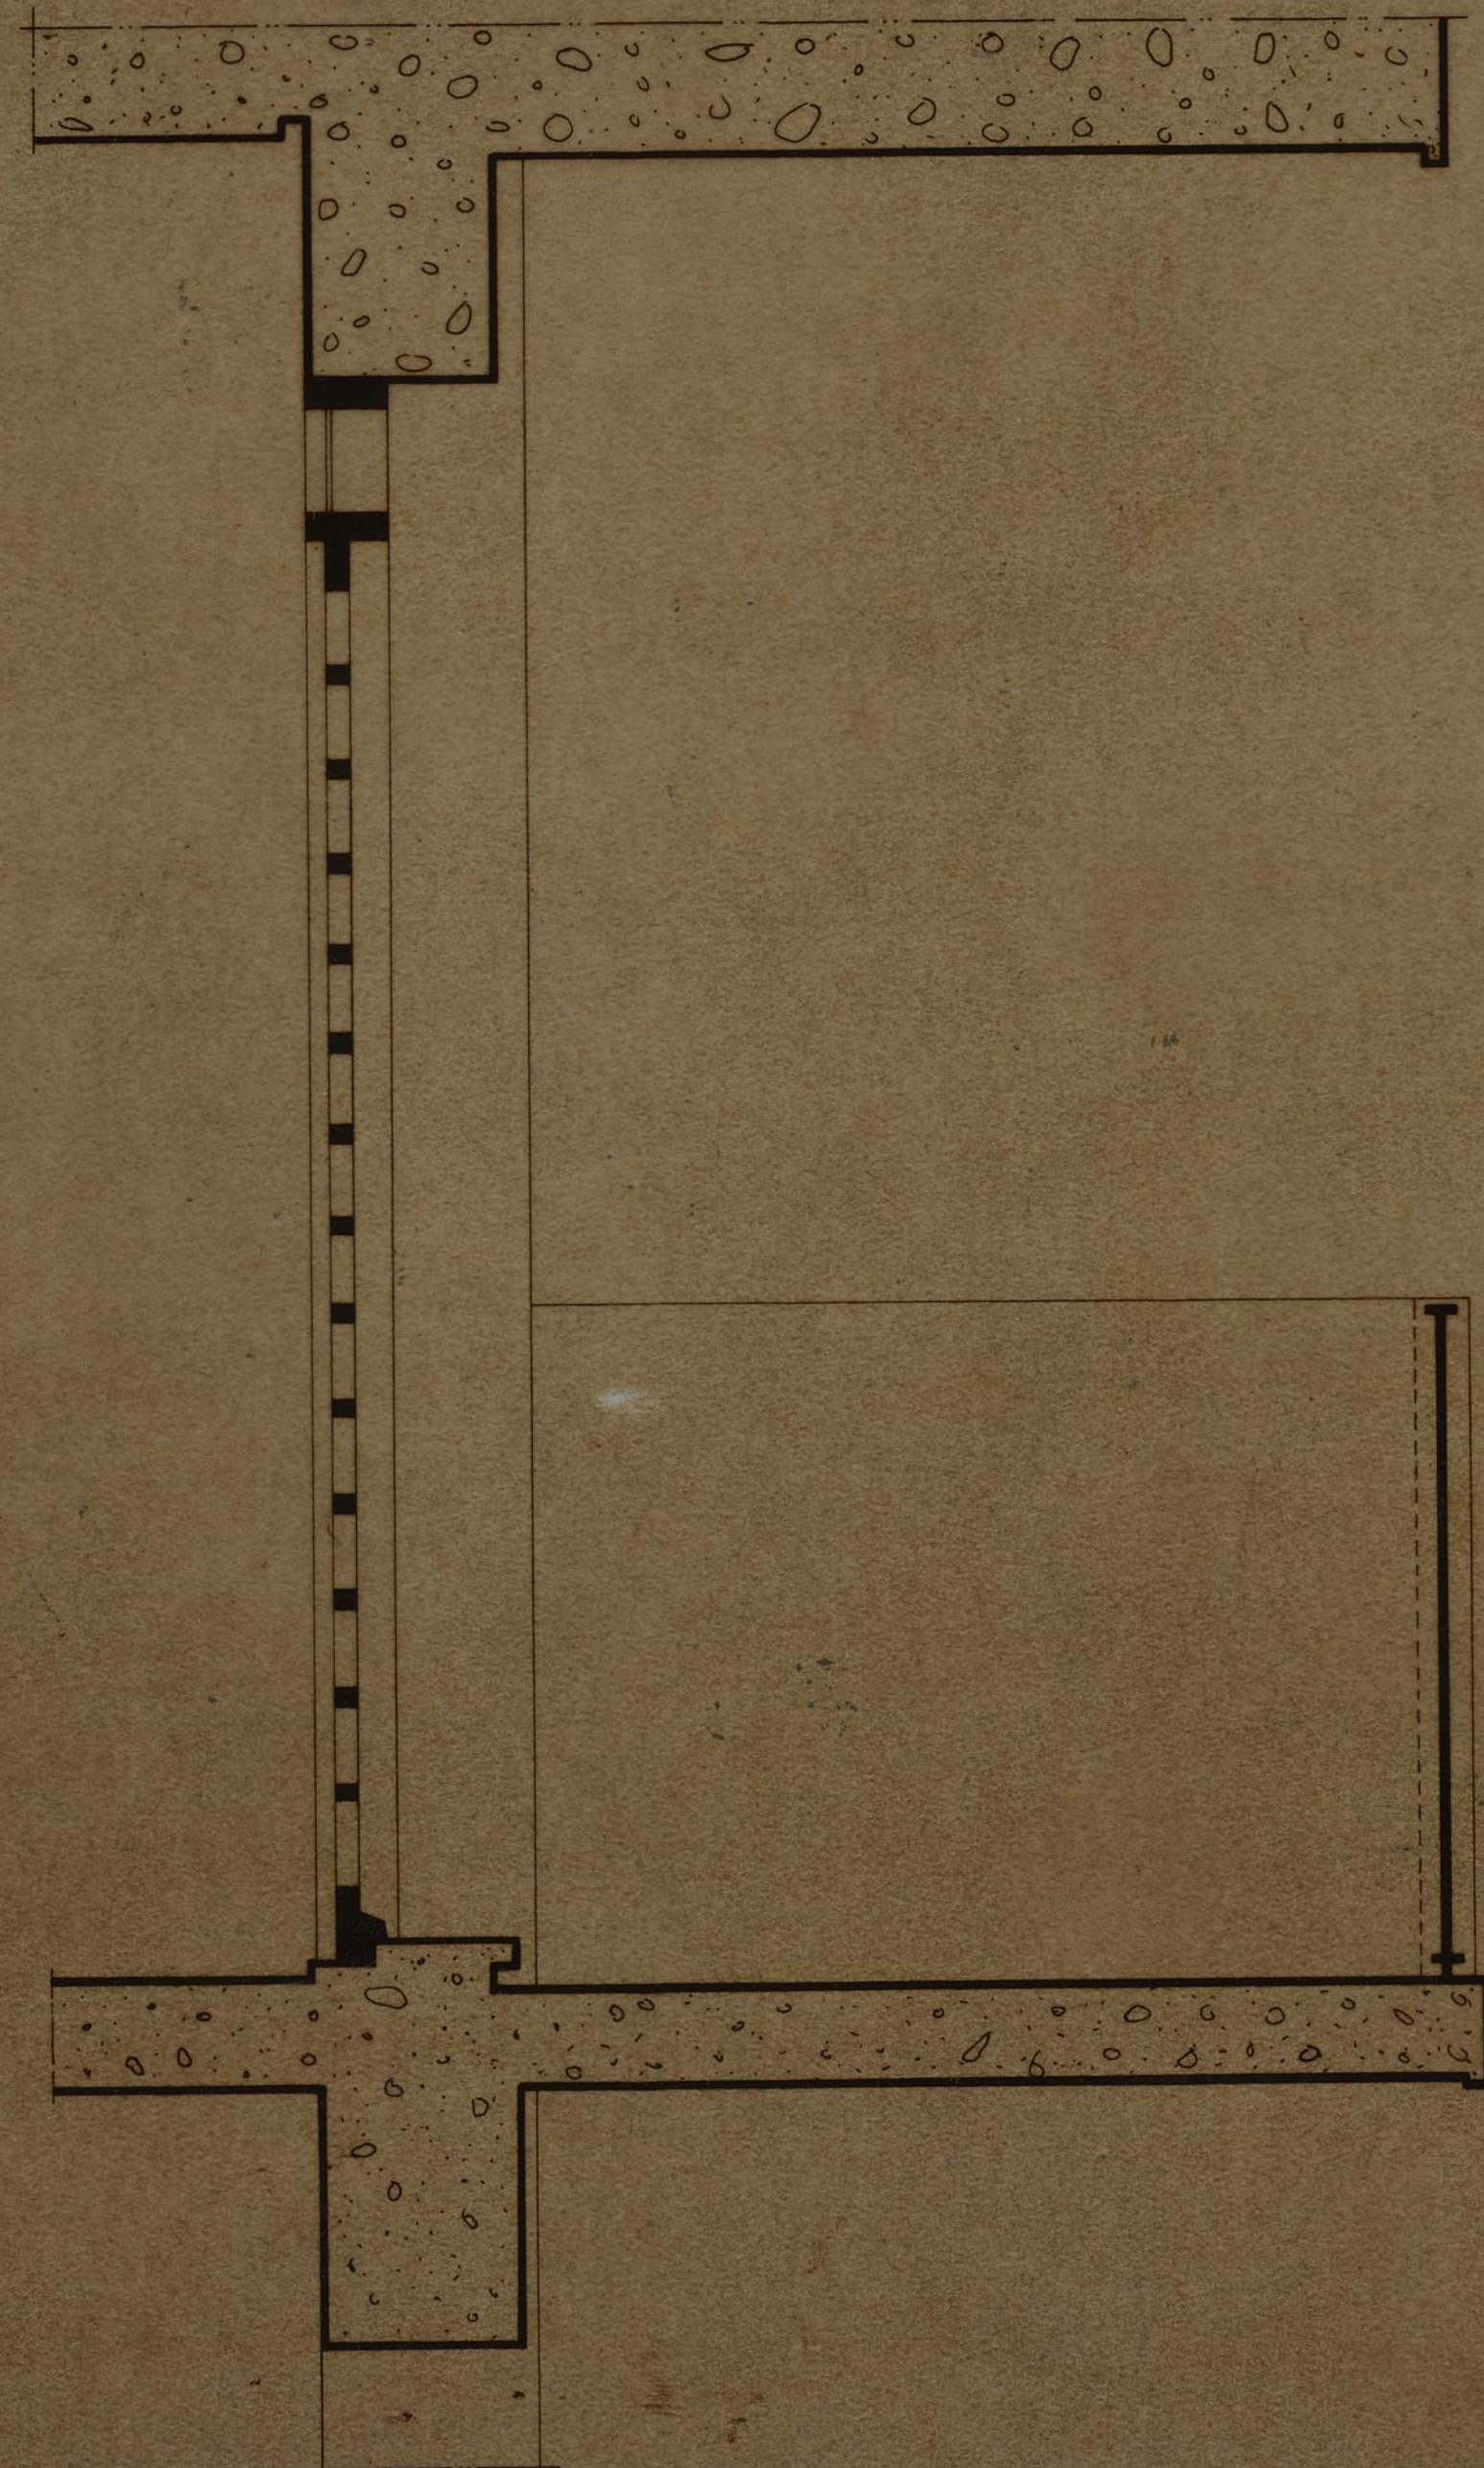


CORTE




ALÇADO
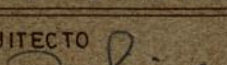
|   |   |            |             |                               |
|---|---|------------|-------------|-------------------------------|
| CAMARA MUNICIPAL DO PORTO<br>D. S. P. M.<br>REPARTIÇÃO DE CONSTRUÇÃO DE CASAS                         | GRUPO DE MORADIAS POPULARES DO CERCO DO PORTO                                                         |            |             | CP<br>DES. Nº 31/61           |
|   | VARANDA DE ACESSOS                                                                                    |            |             |                               |
|   | SOLUÇÃO                                                                                               | ESTE-OESTE | ESCALA 1/10 |                               |
| O ENG. CHEFE<br> | O ARQUITECTO<br> |            |             | O DESENHADOR<br>Augusto Romão |

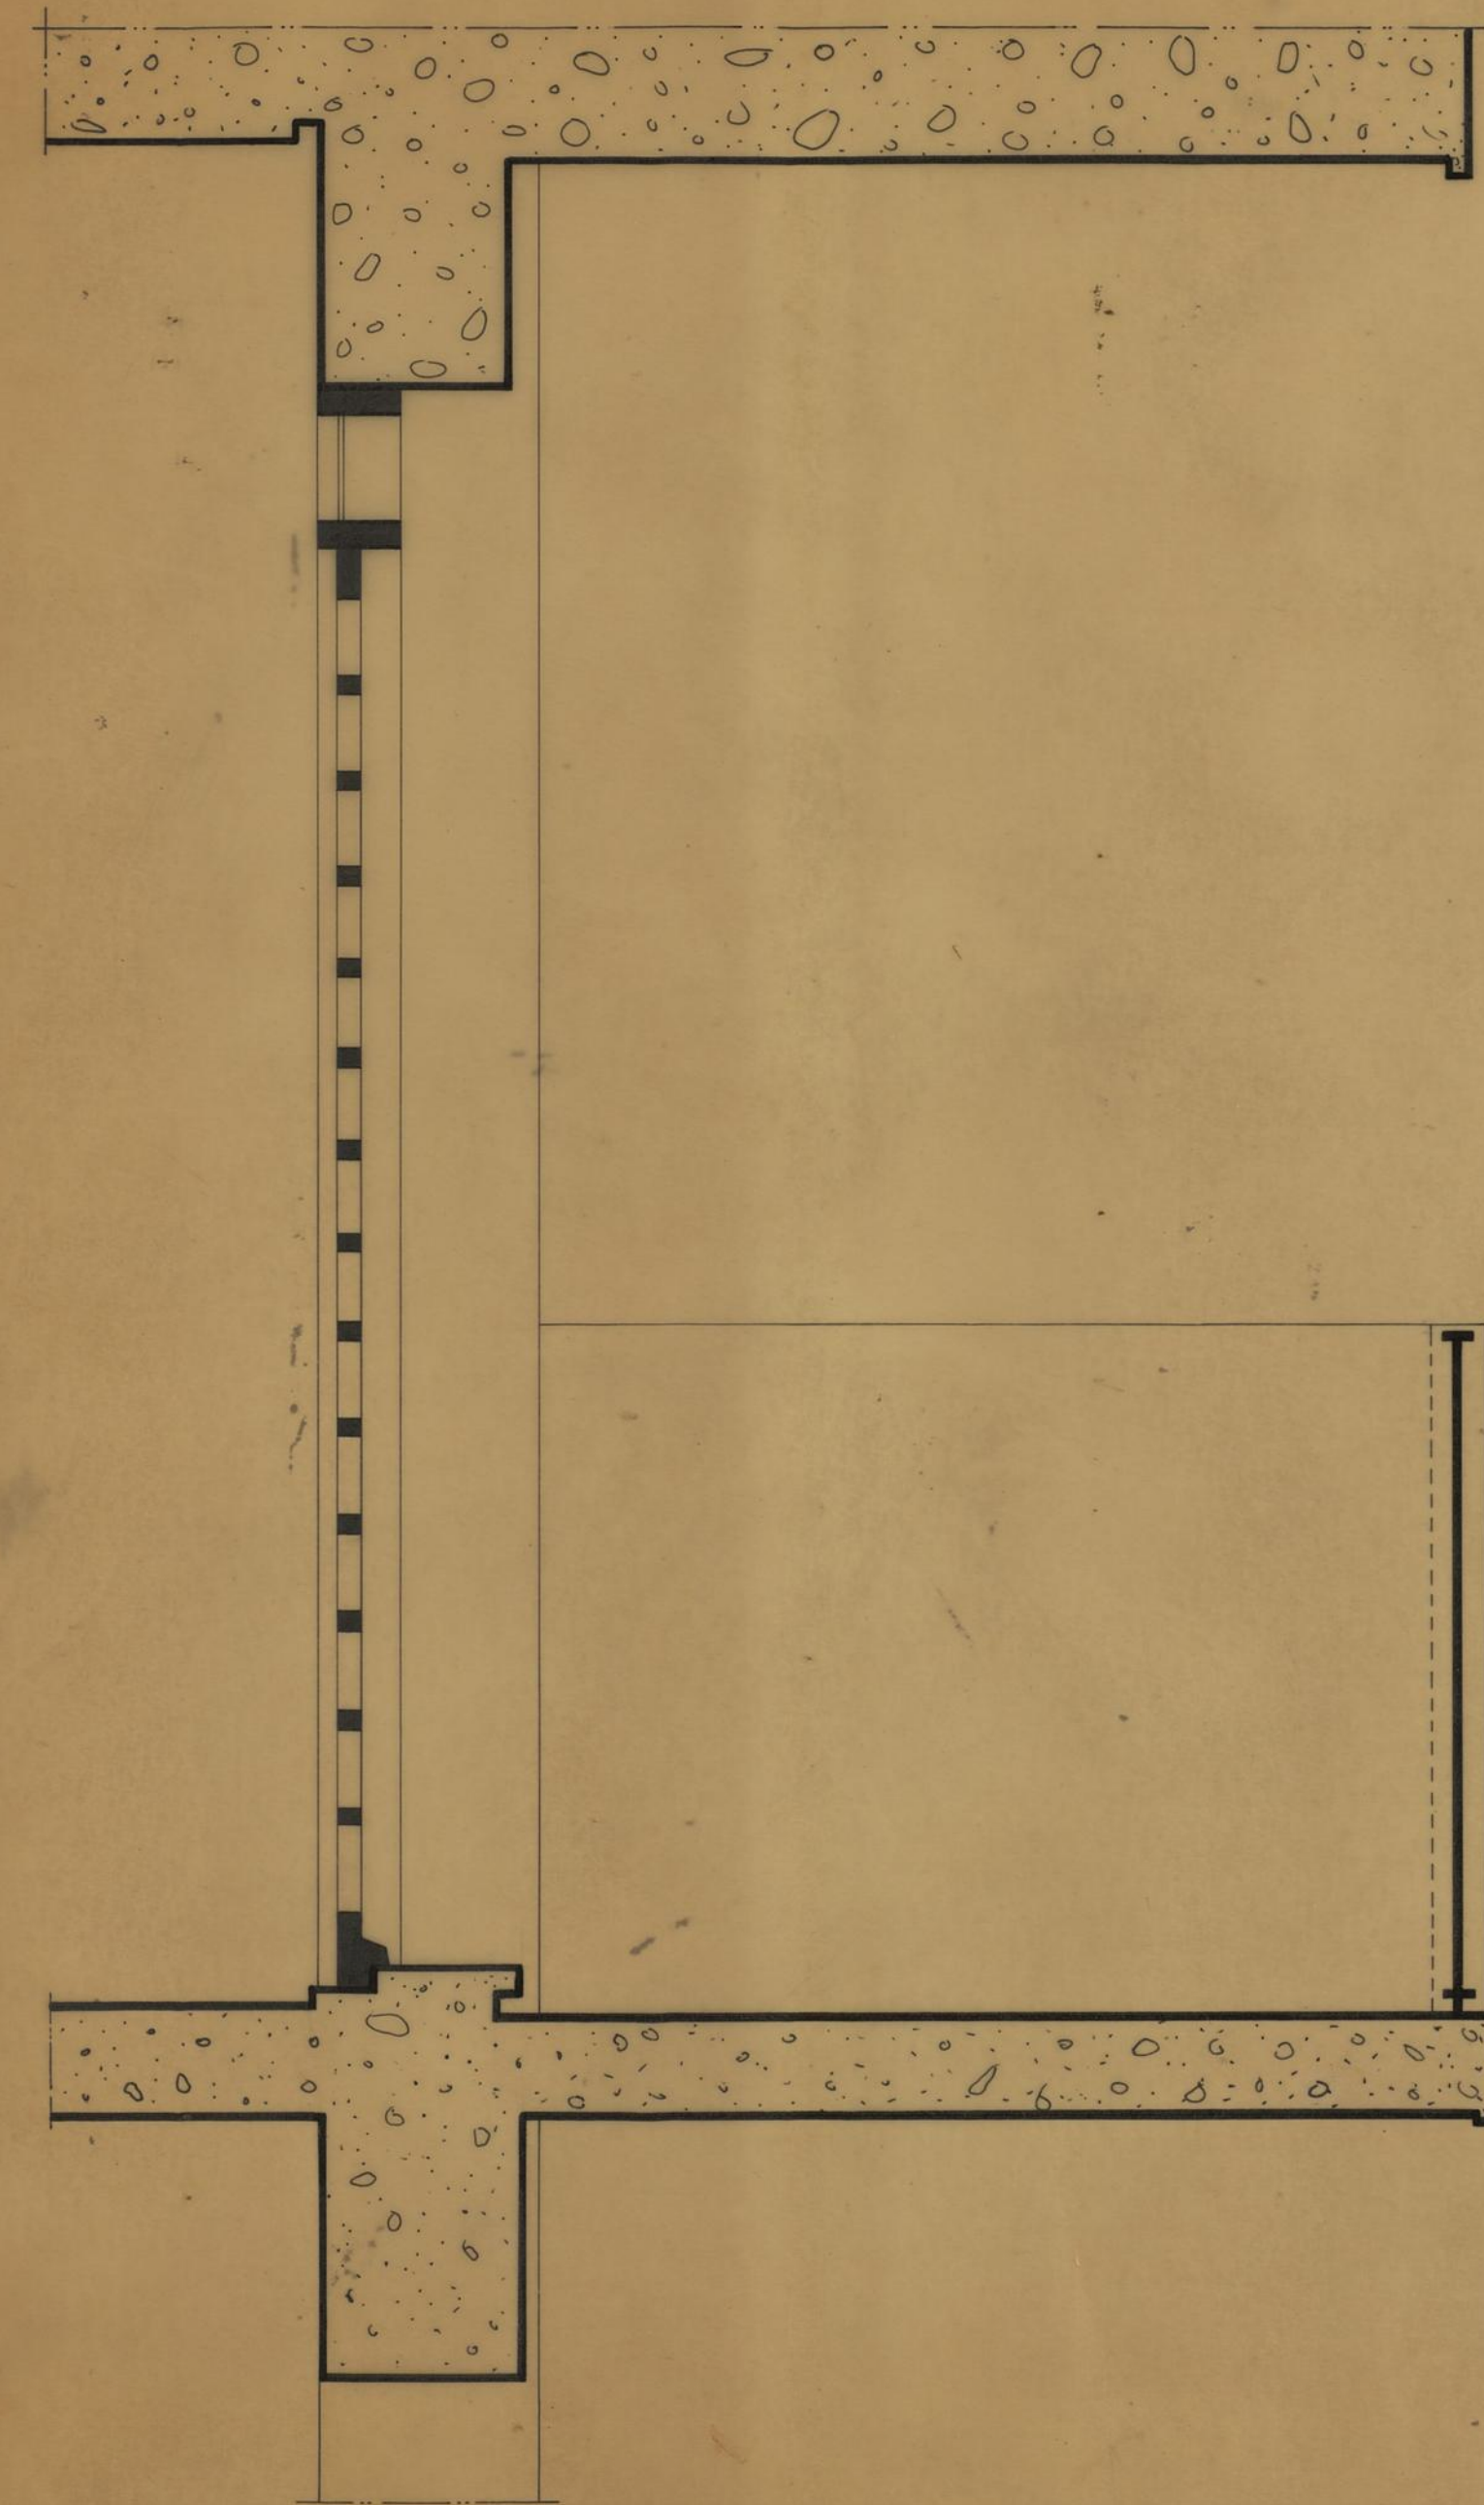


CORTE

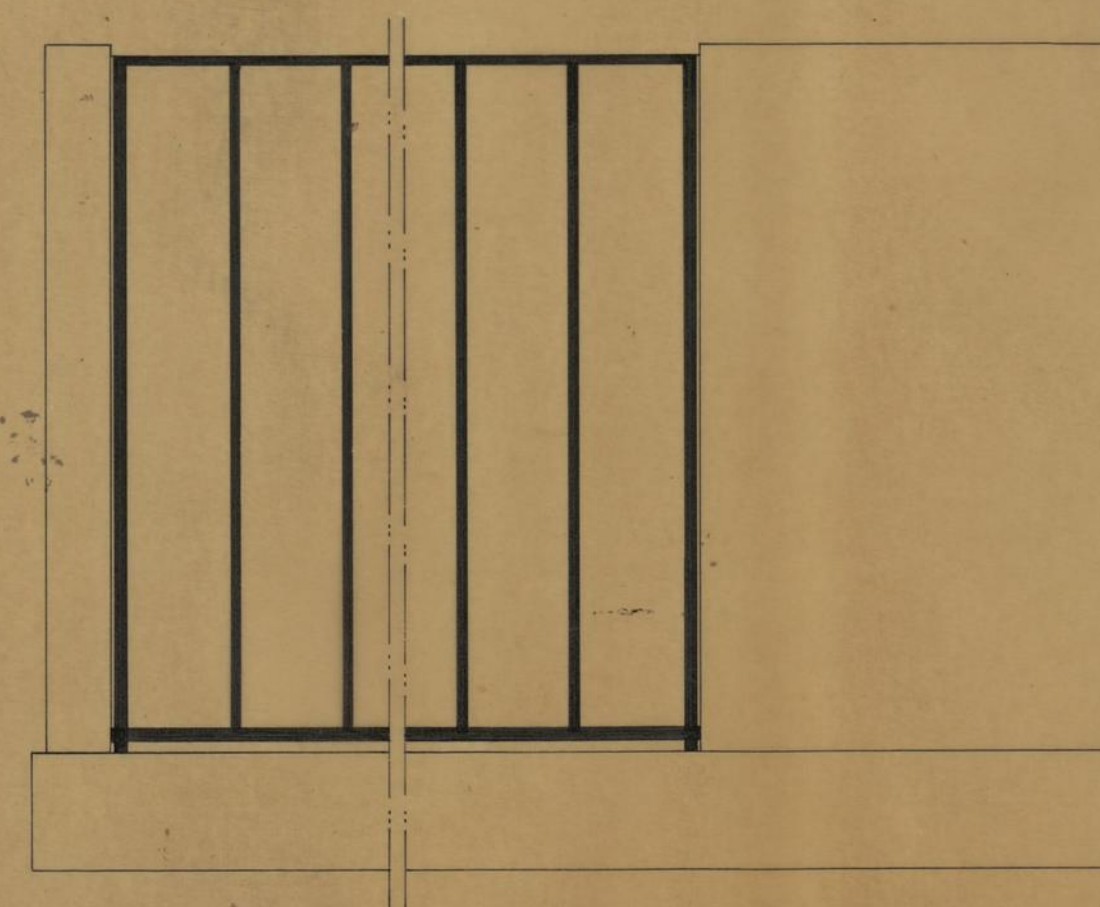

ALÇADO




CORTE

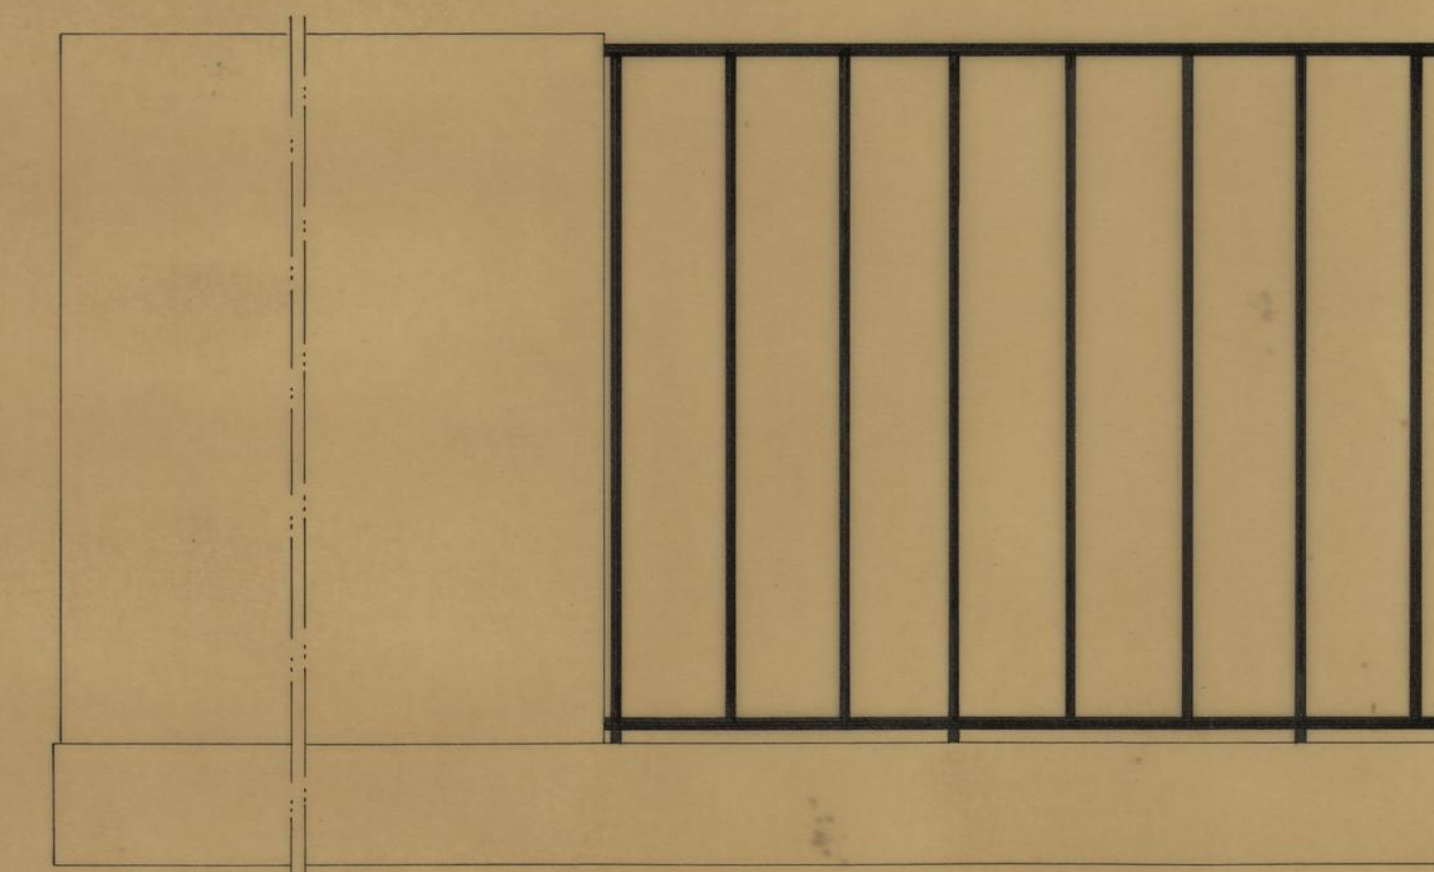


ALÇADO


|   |                                                  |                      |             |                                     |
|---|--------------------------------------------------|----------------------|-------------|-------------------------------------|
| <b>CAMARA MUNICIPAL DO PORTO</b><br><small>D. S. P. M.<br/>REPARTIÇÃO DE<br/>CONSTRUÇÃO DE<br/>CASAS</small> | GRUPO DE MORADIAS POPULARES<br>DO CERCO DO PORTO |                      |             | <b>CP</b><br><br>DES. Nº<br>32 / 61 |
|   | VARANDA DE ACESSOS                               |                      |             |                                     |
|   | SOLUÇÃO                                          | ESTE-OESTE           | ESCALA 1/10 |                                     |
|   | FEVEREIRO 1961                                   |                      |             |                                     |
| O ENG. CHEFE                                                                                                 | O ARQUITECTO                                     | O DESENHADOR         |             |                                     |
|   | <i>Duque</i>                                     | <i>Augusto Romão</i> |             |                                     |

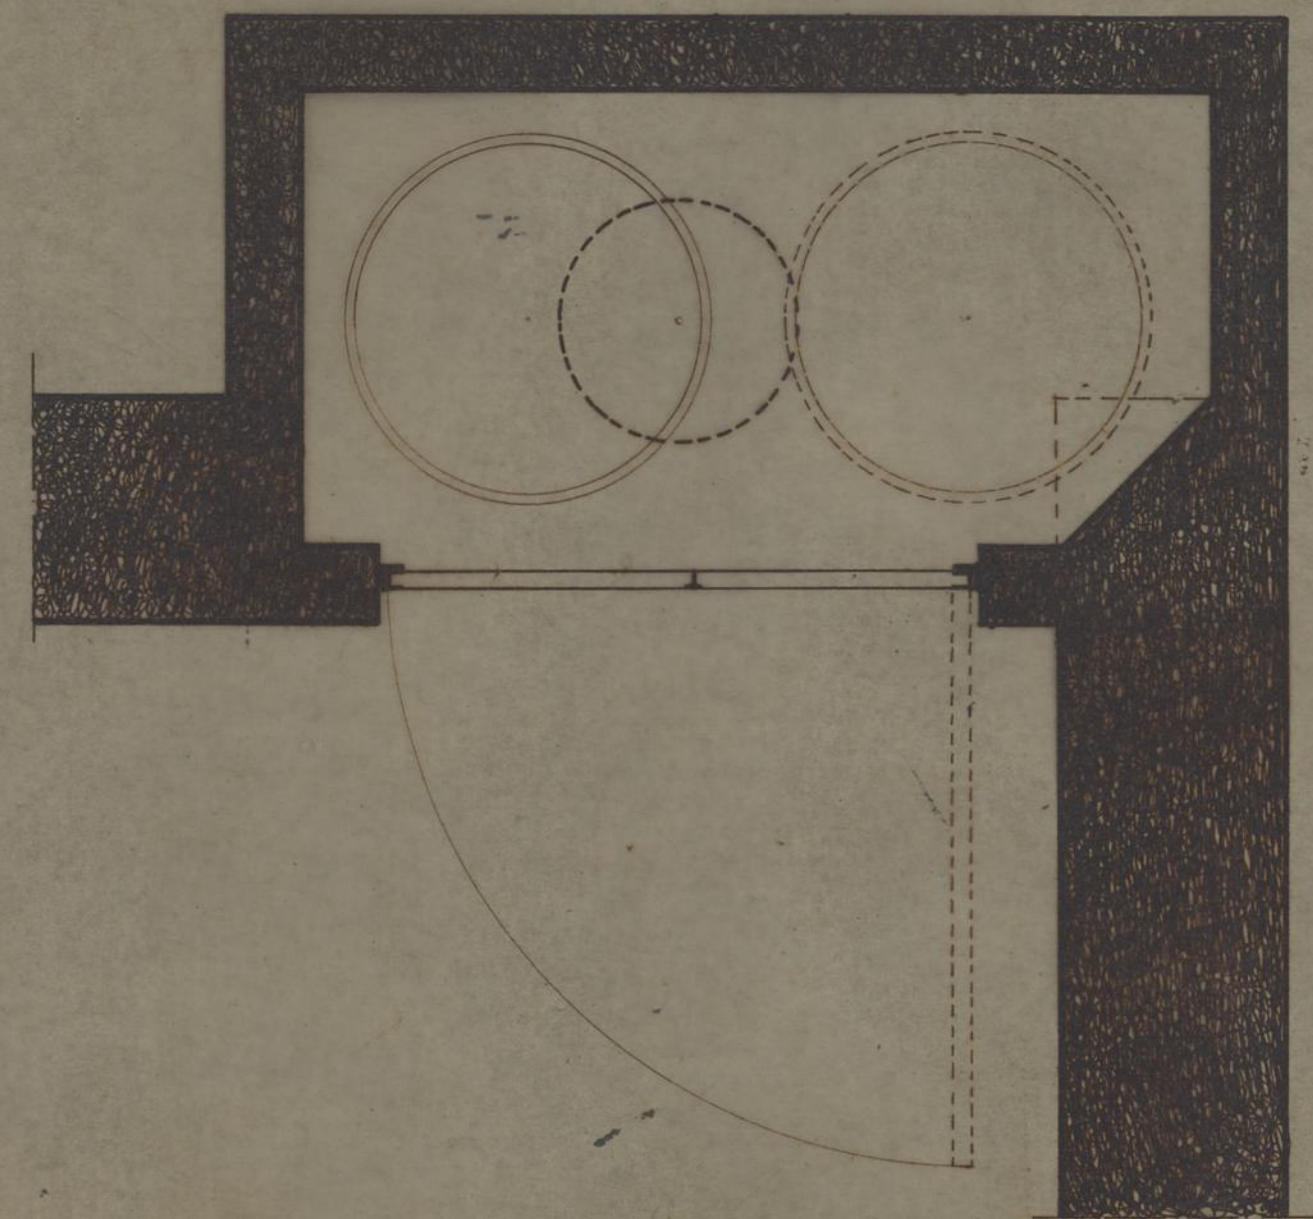






PLANTA

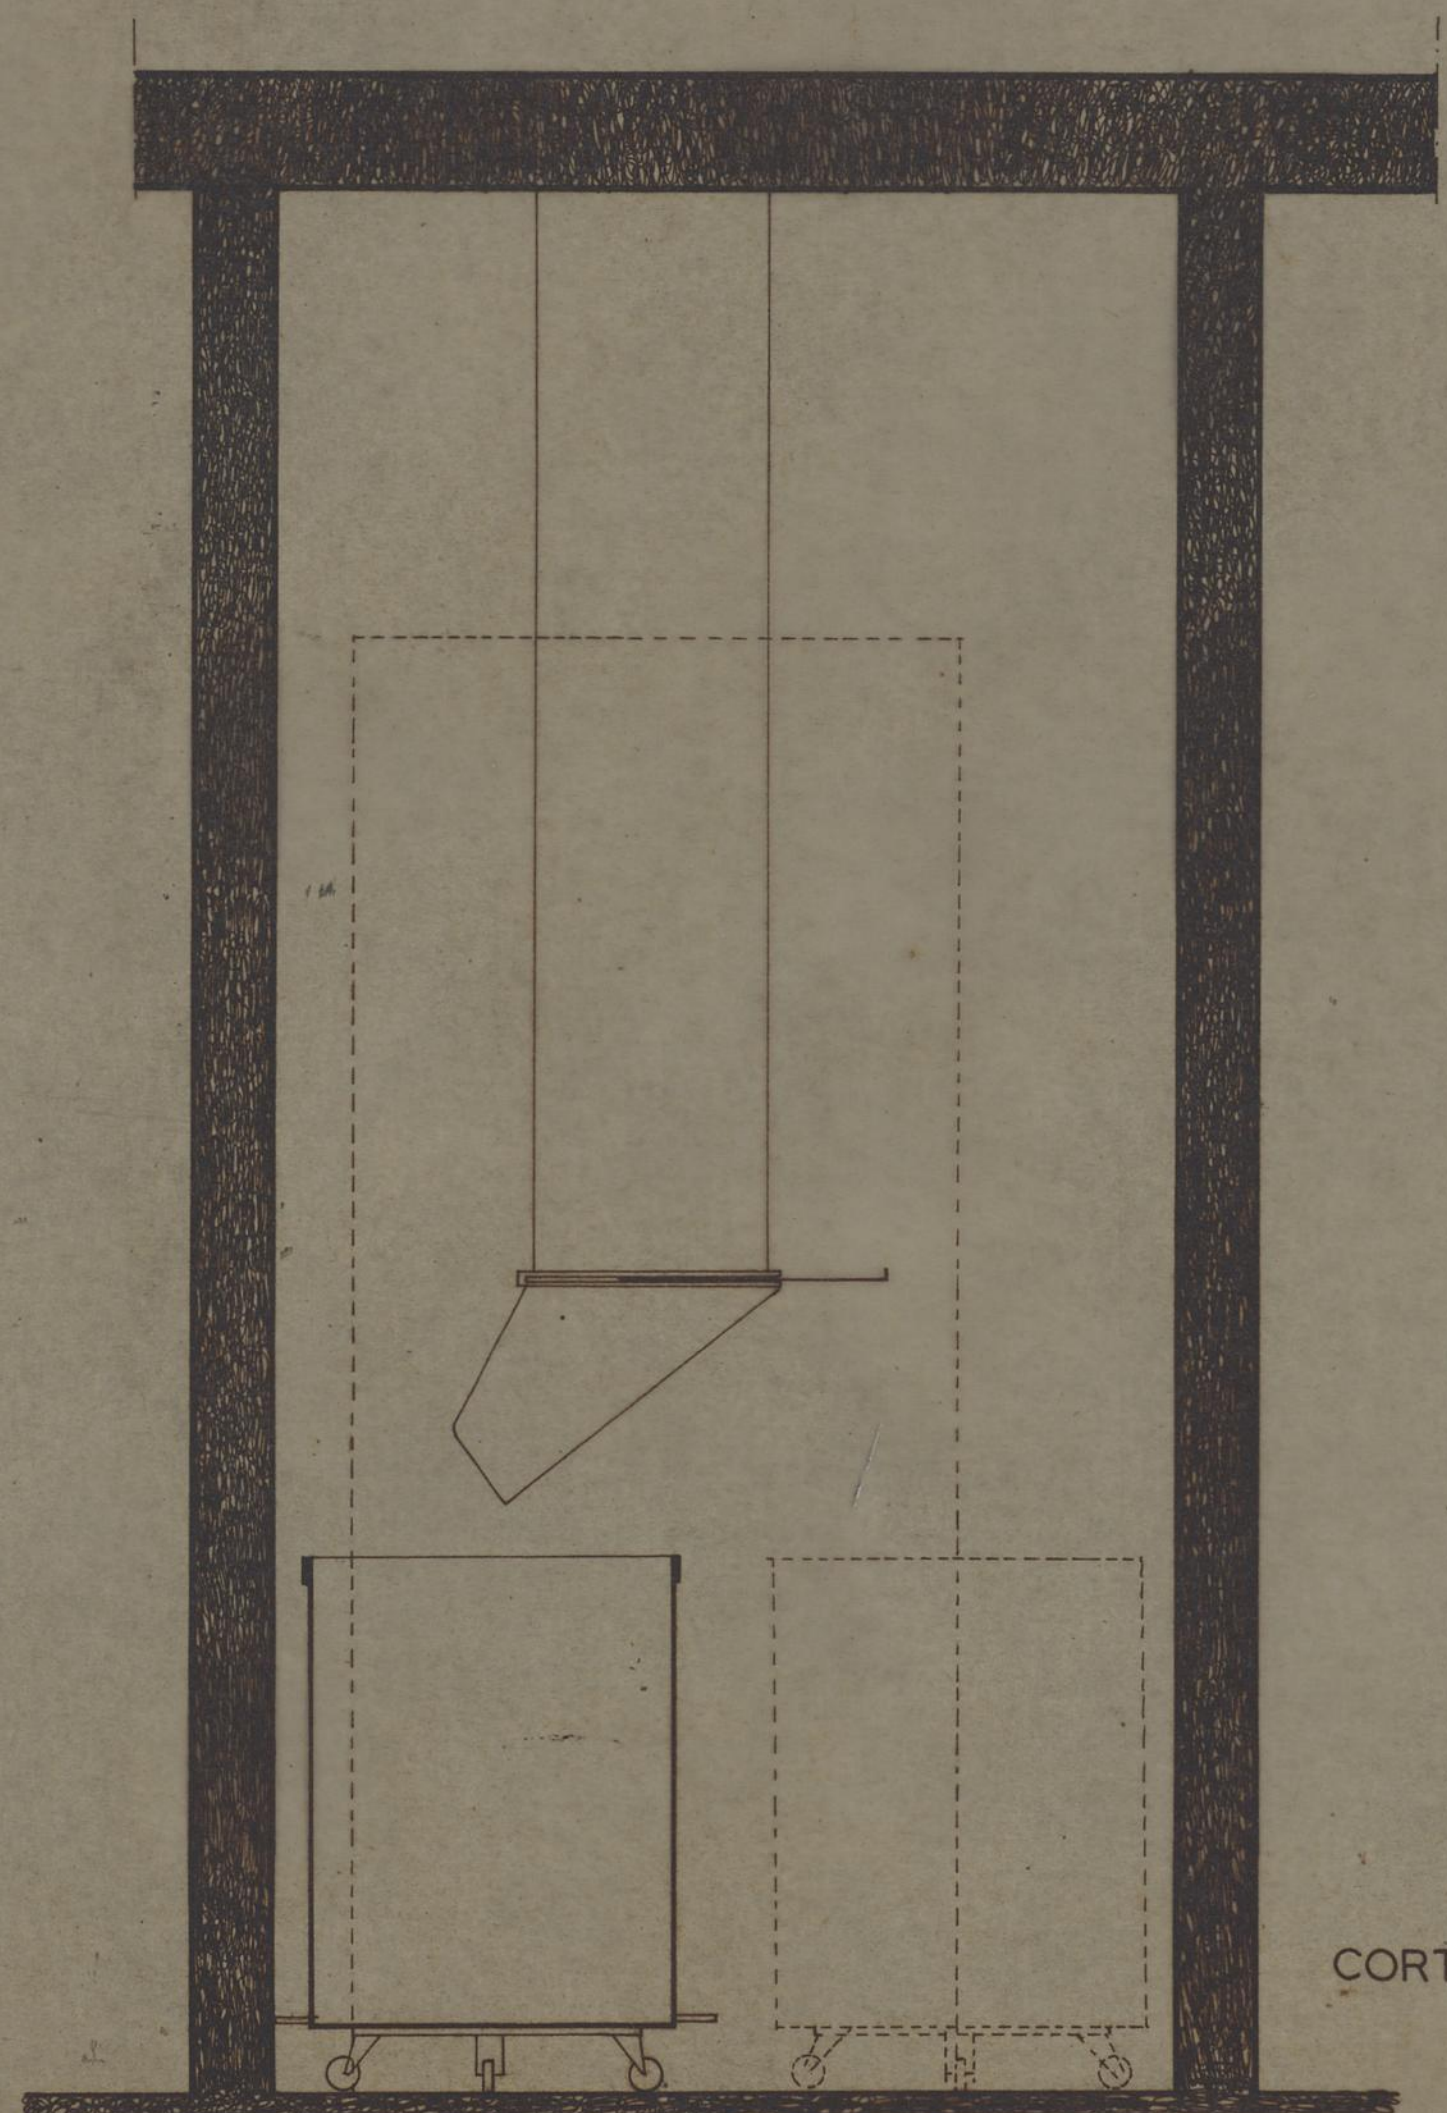


CORTE

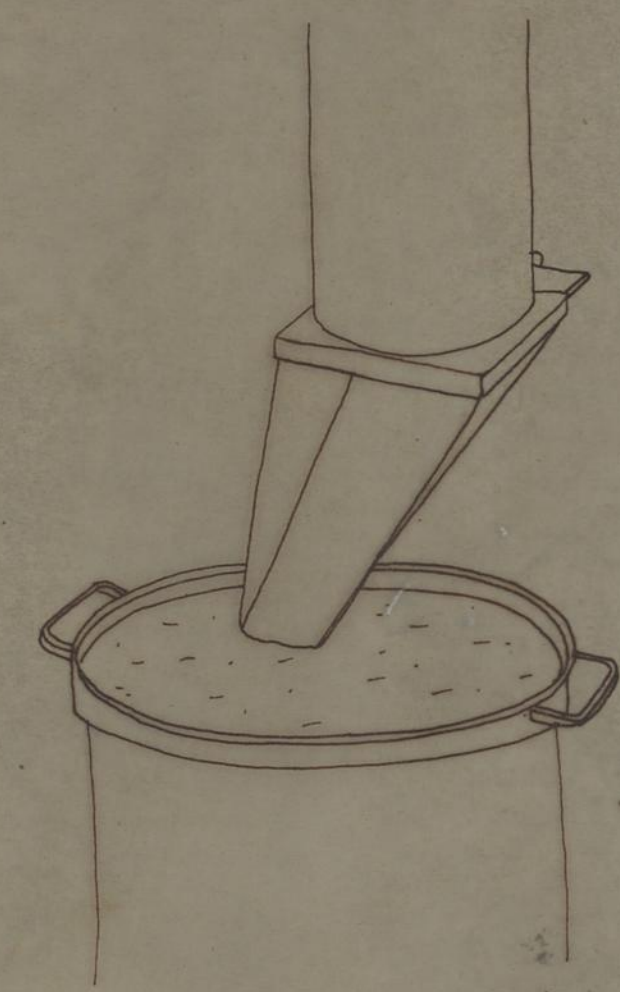


|                                                                                                 |                                               |                                   |                            |
|-------------------------------------------------------------------------------------------------|-----------------------------------------------|-----------------------------------|----------------------------|
| <b>CAMARA MUNICIPAL DO PORTO</b><br><small>D S P M</small><br>REPARTIÇÃO DE CONSTRUÇÃO DE CASAS | GRUPO DE MORADIAS POPULARES DO CERCO DO PORTO |                                   |                            |
|                                                                                                 | PORMENOR DEPENDENCIA DOS LIXOS                |                                   | DES. N.º 33/61             |
|                                                                                                 | EDIFICIOS S. ESTE-OESTE                       | ESCALA 1:10                       | FEVEREIRO 1961             |
|                                                                                                 | O ENG. CHEFE <i>[Signature]</i>               | OS ARQUITECTOS <i>[Signature]</i> | DESENHO <i>[Signature]</i> |

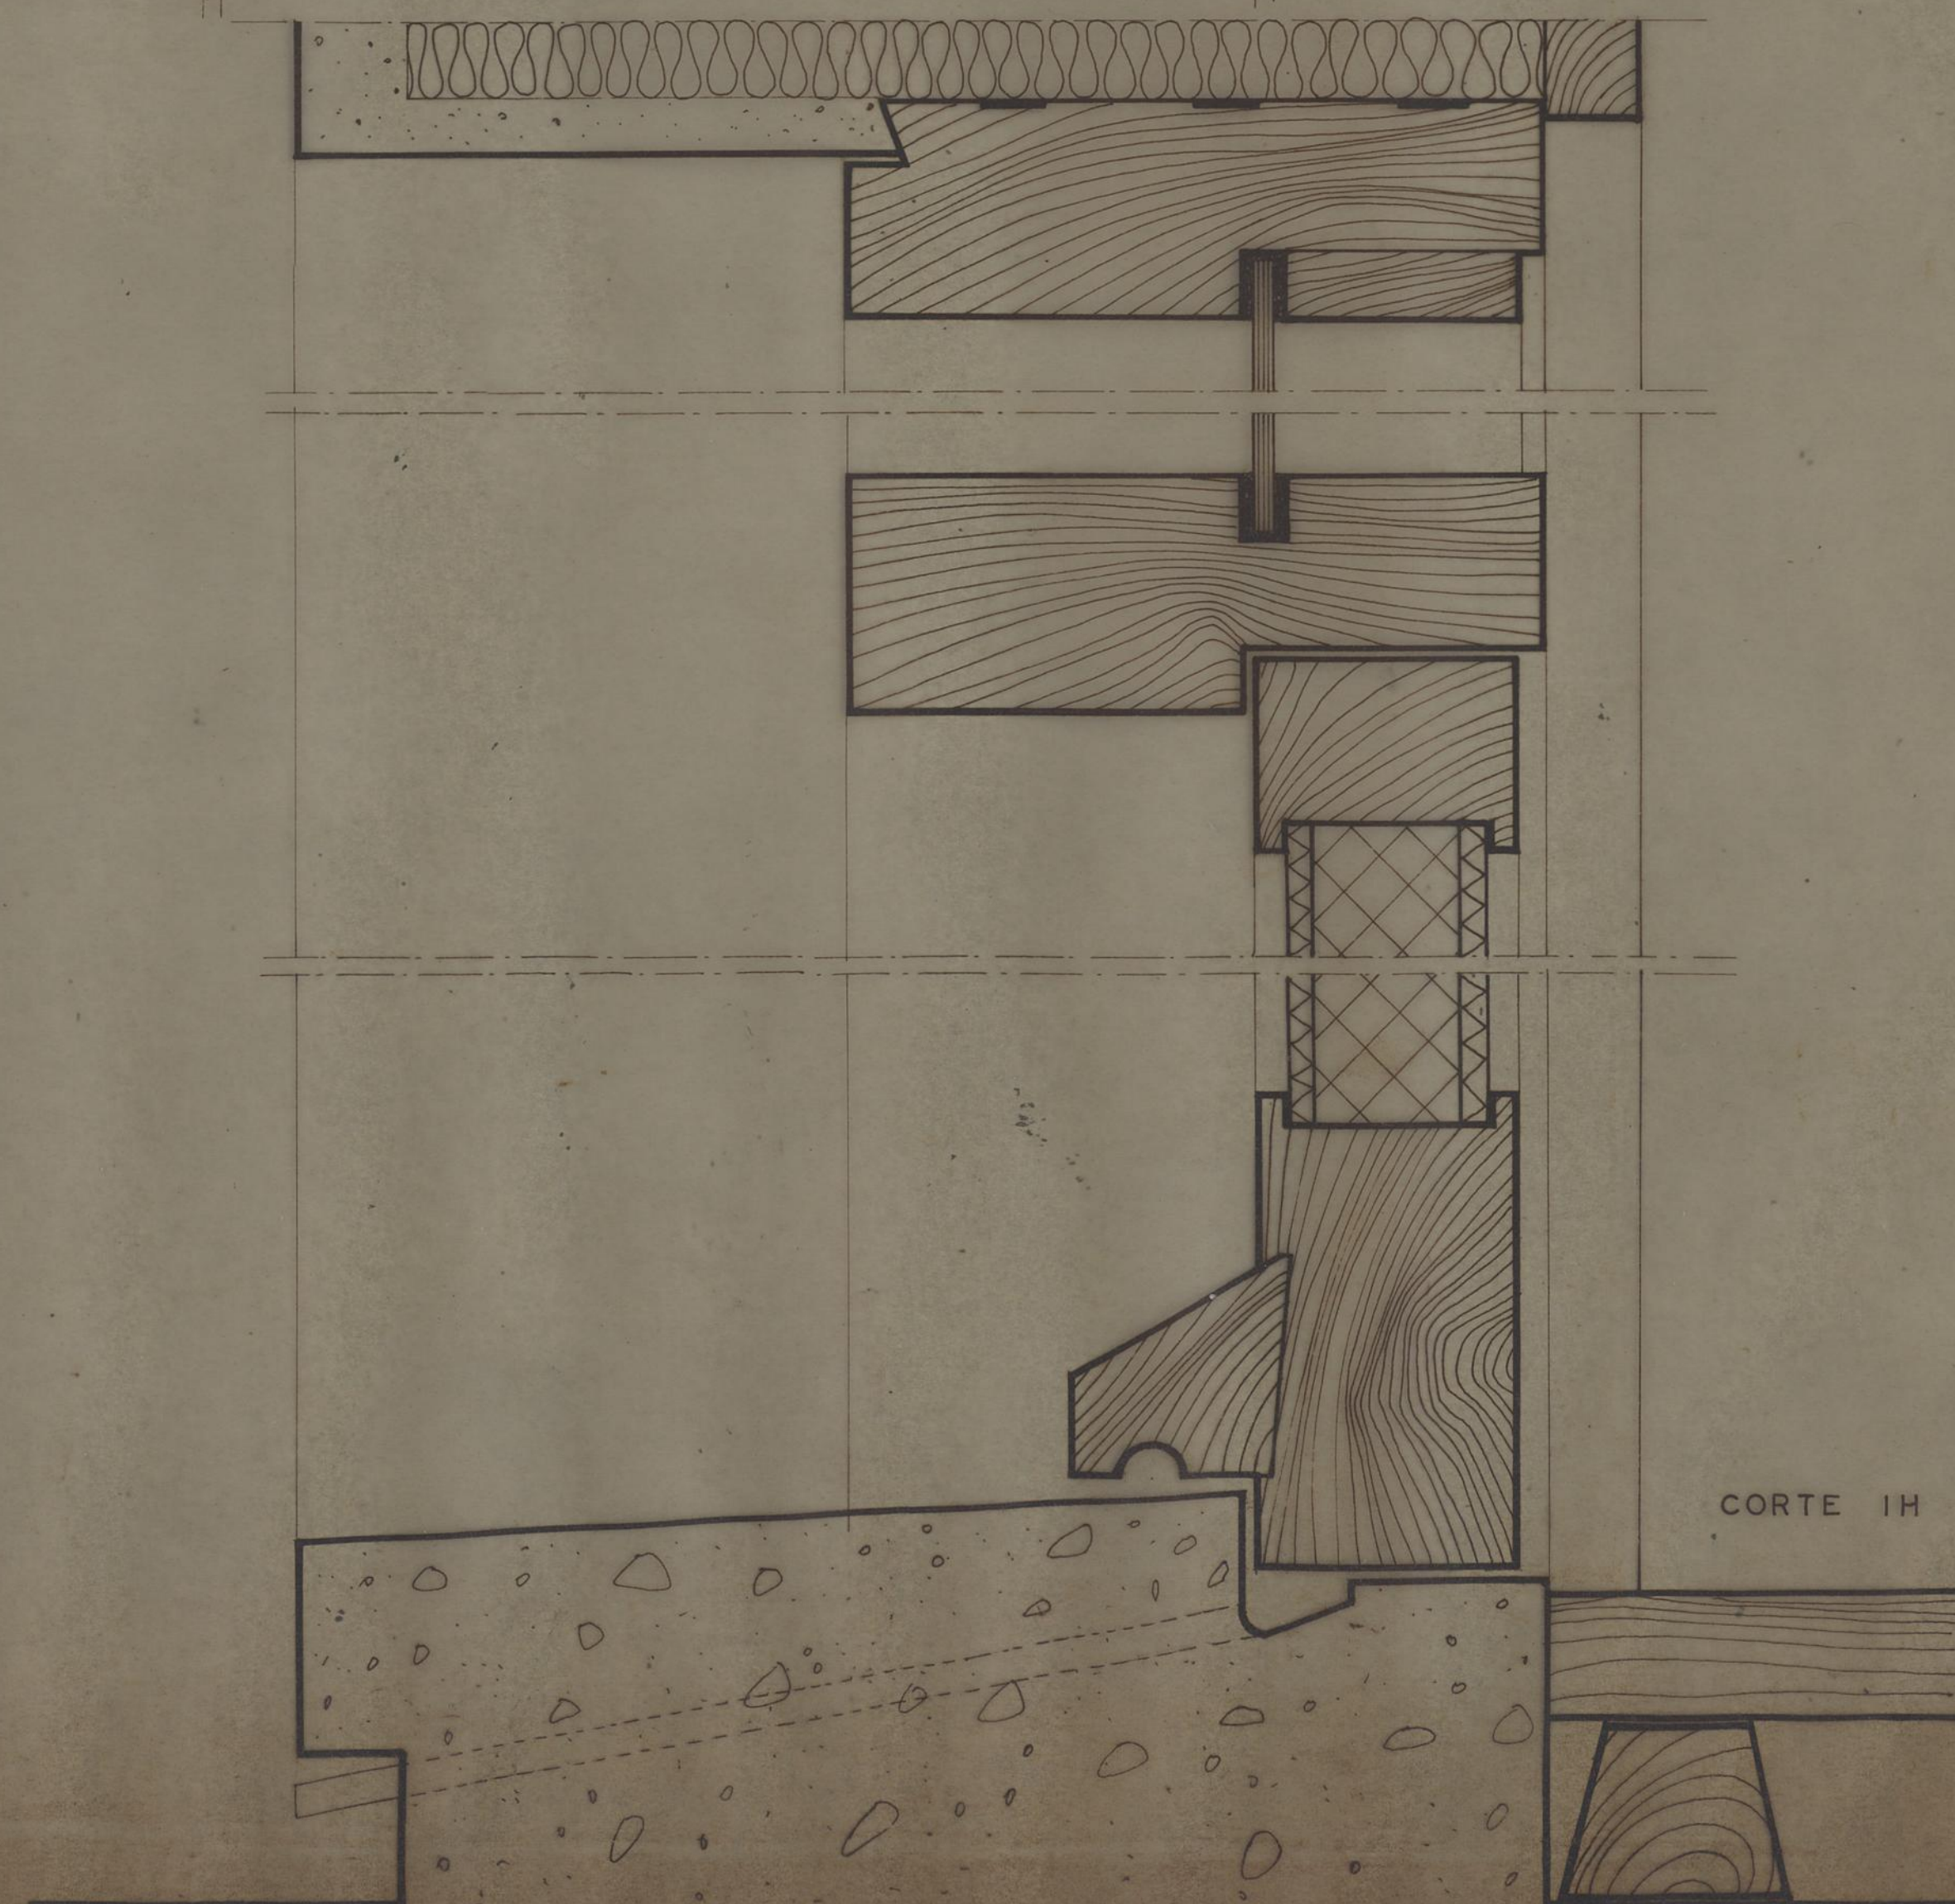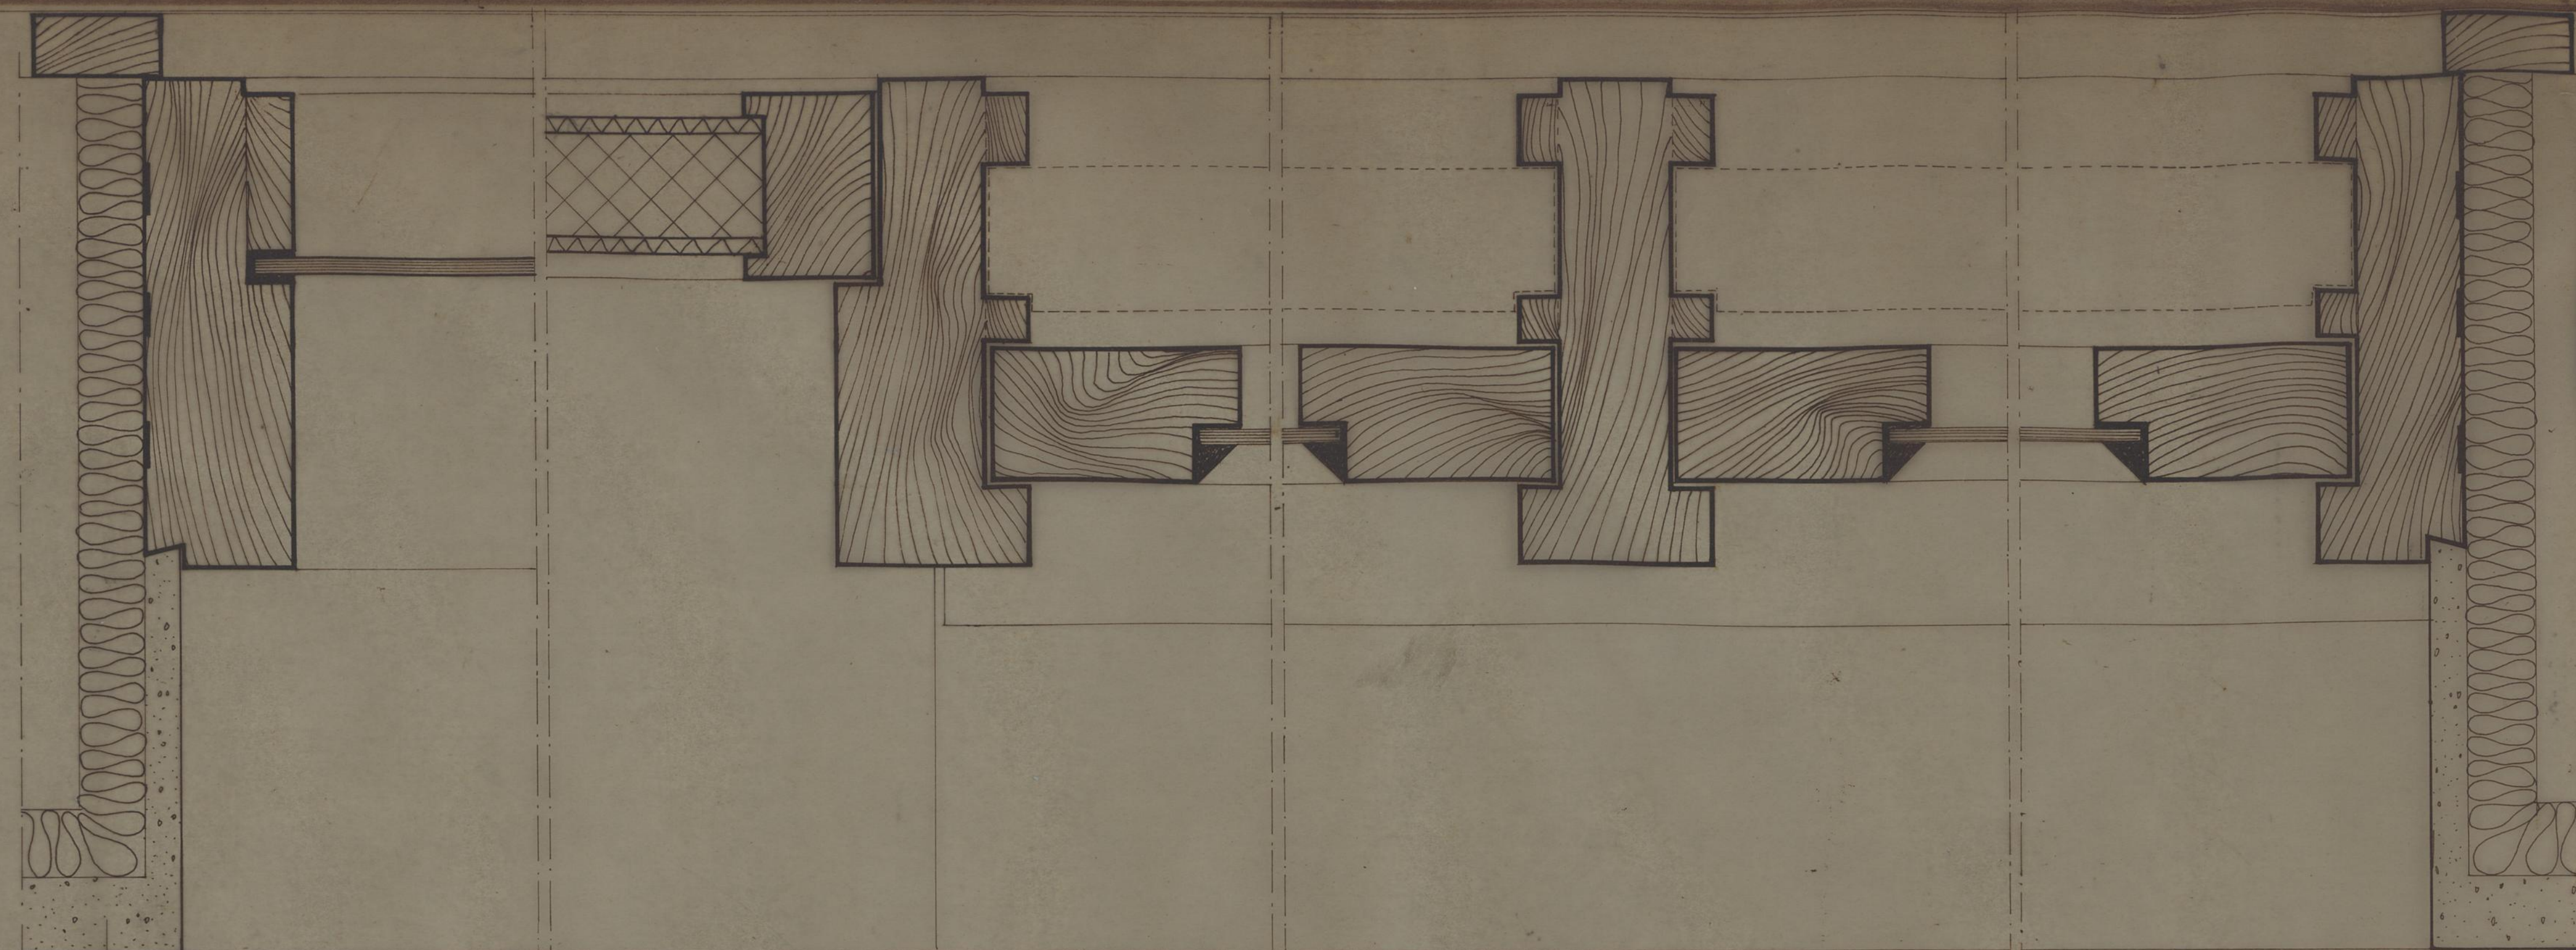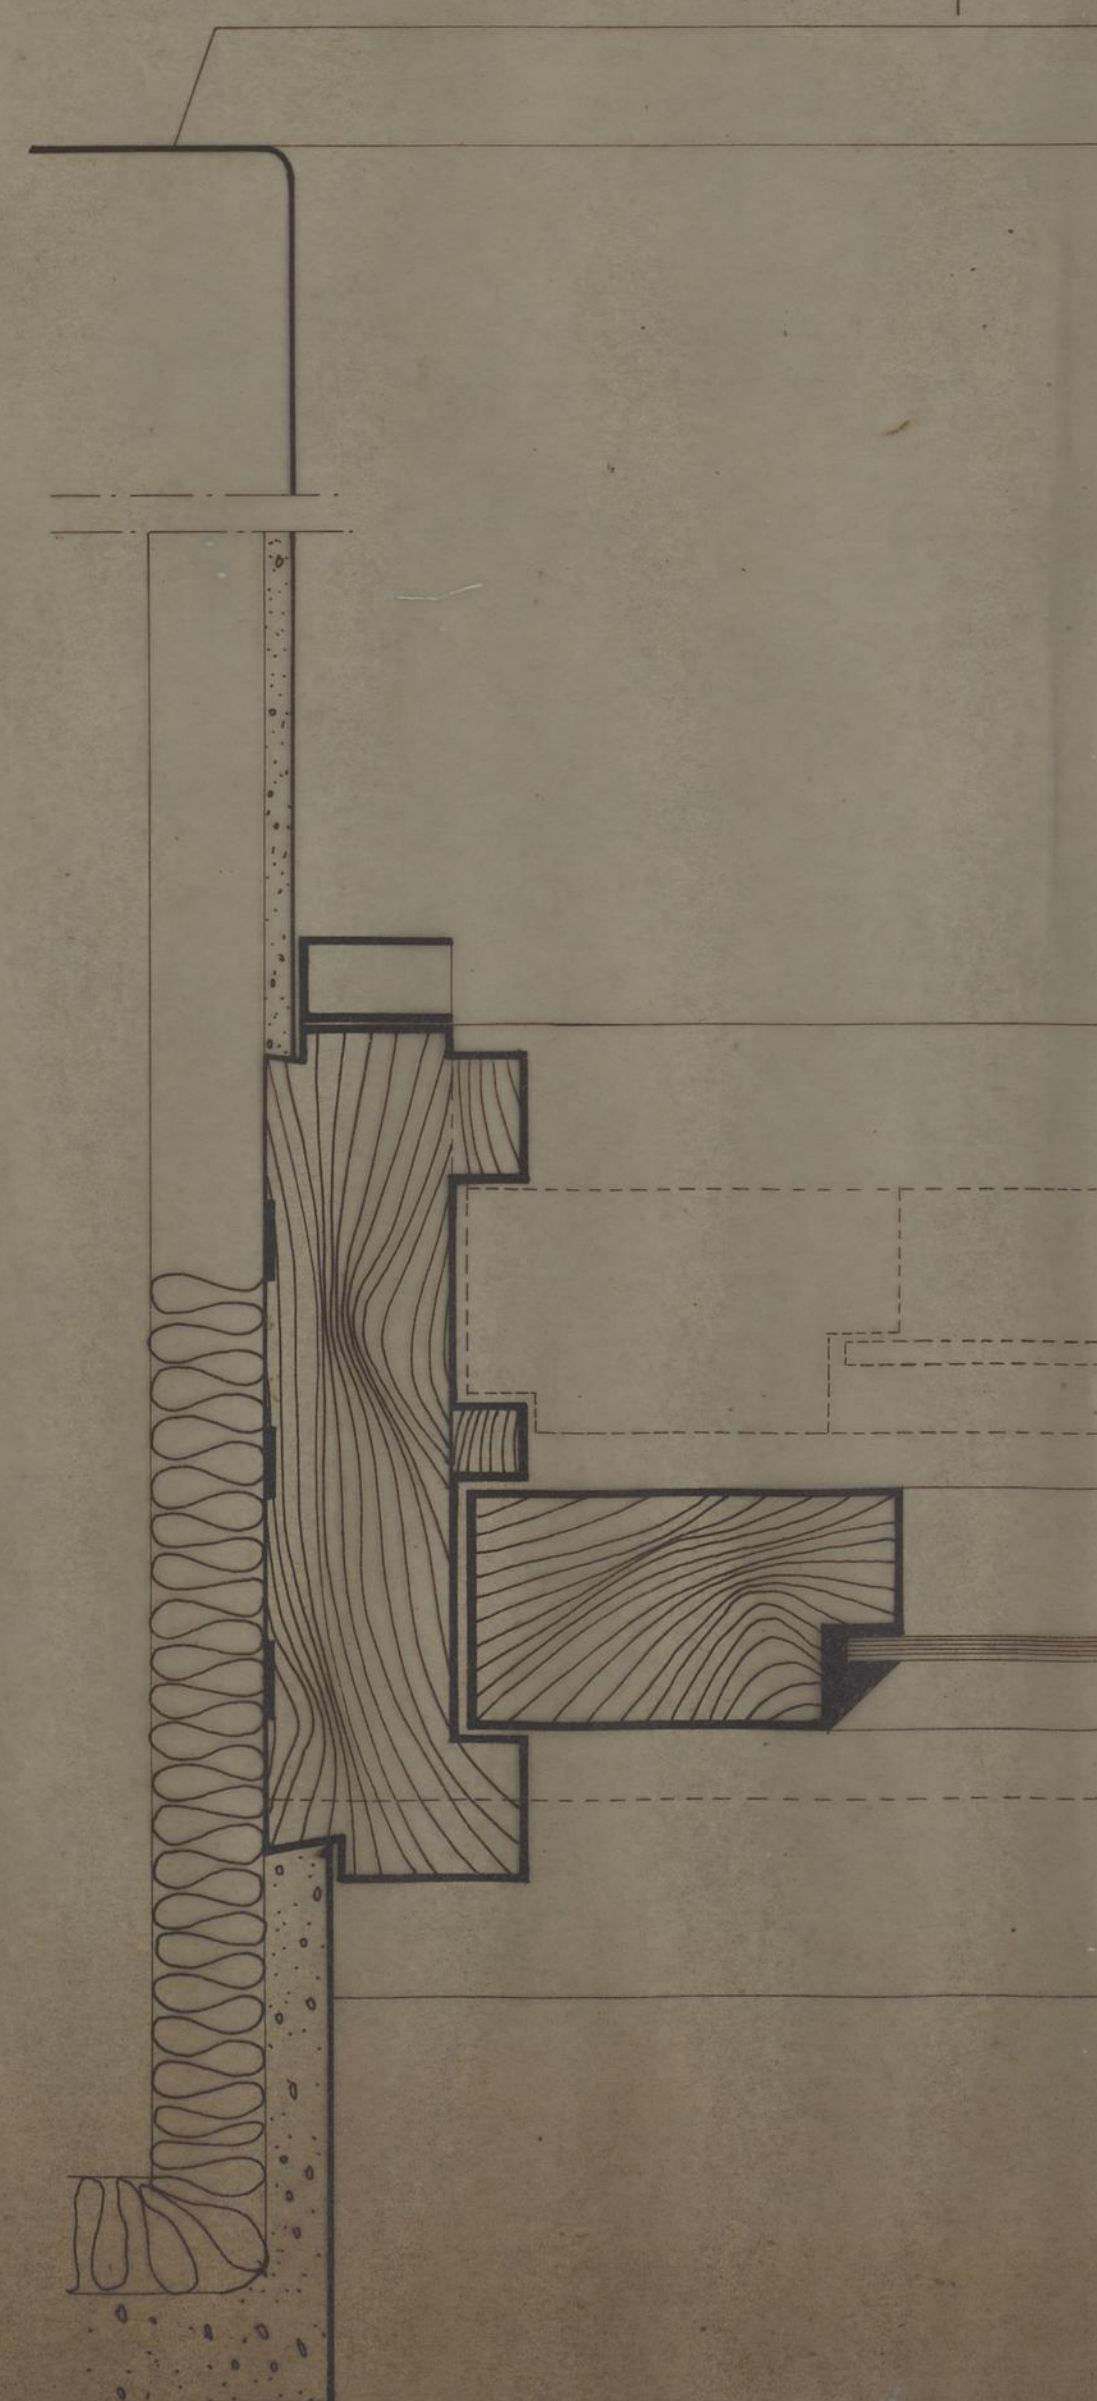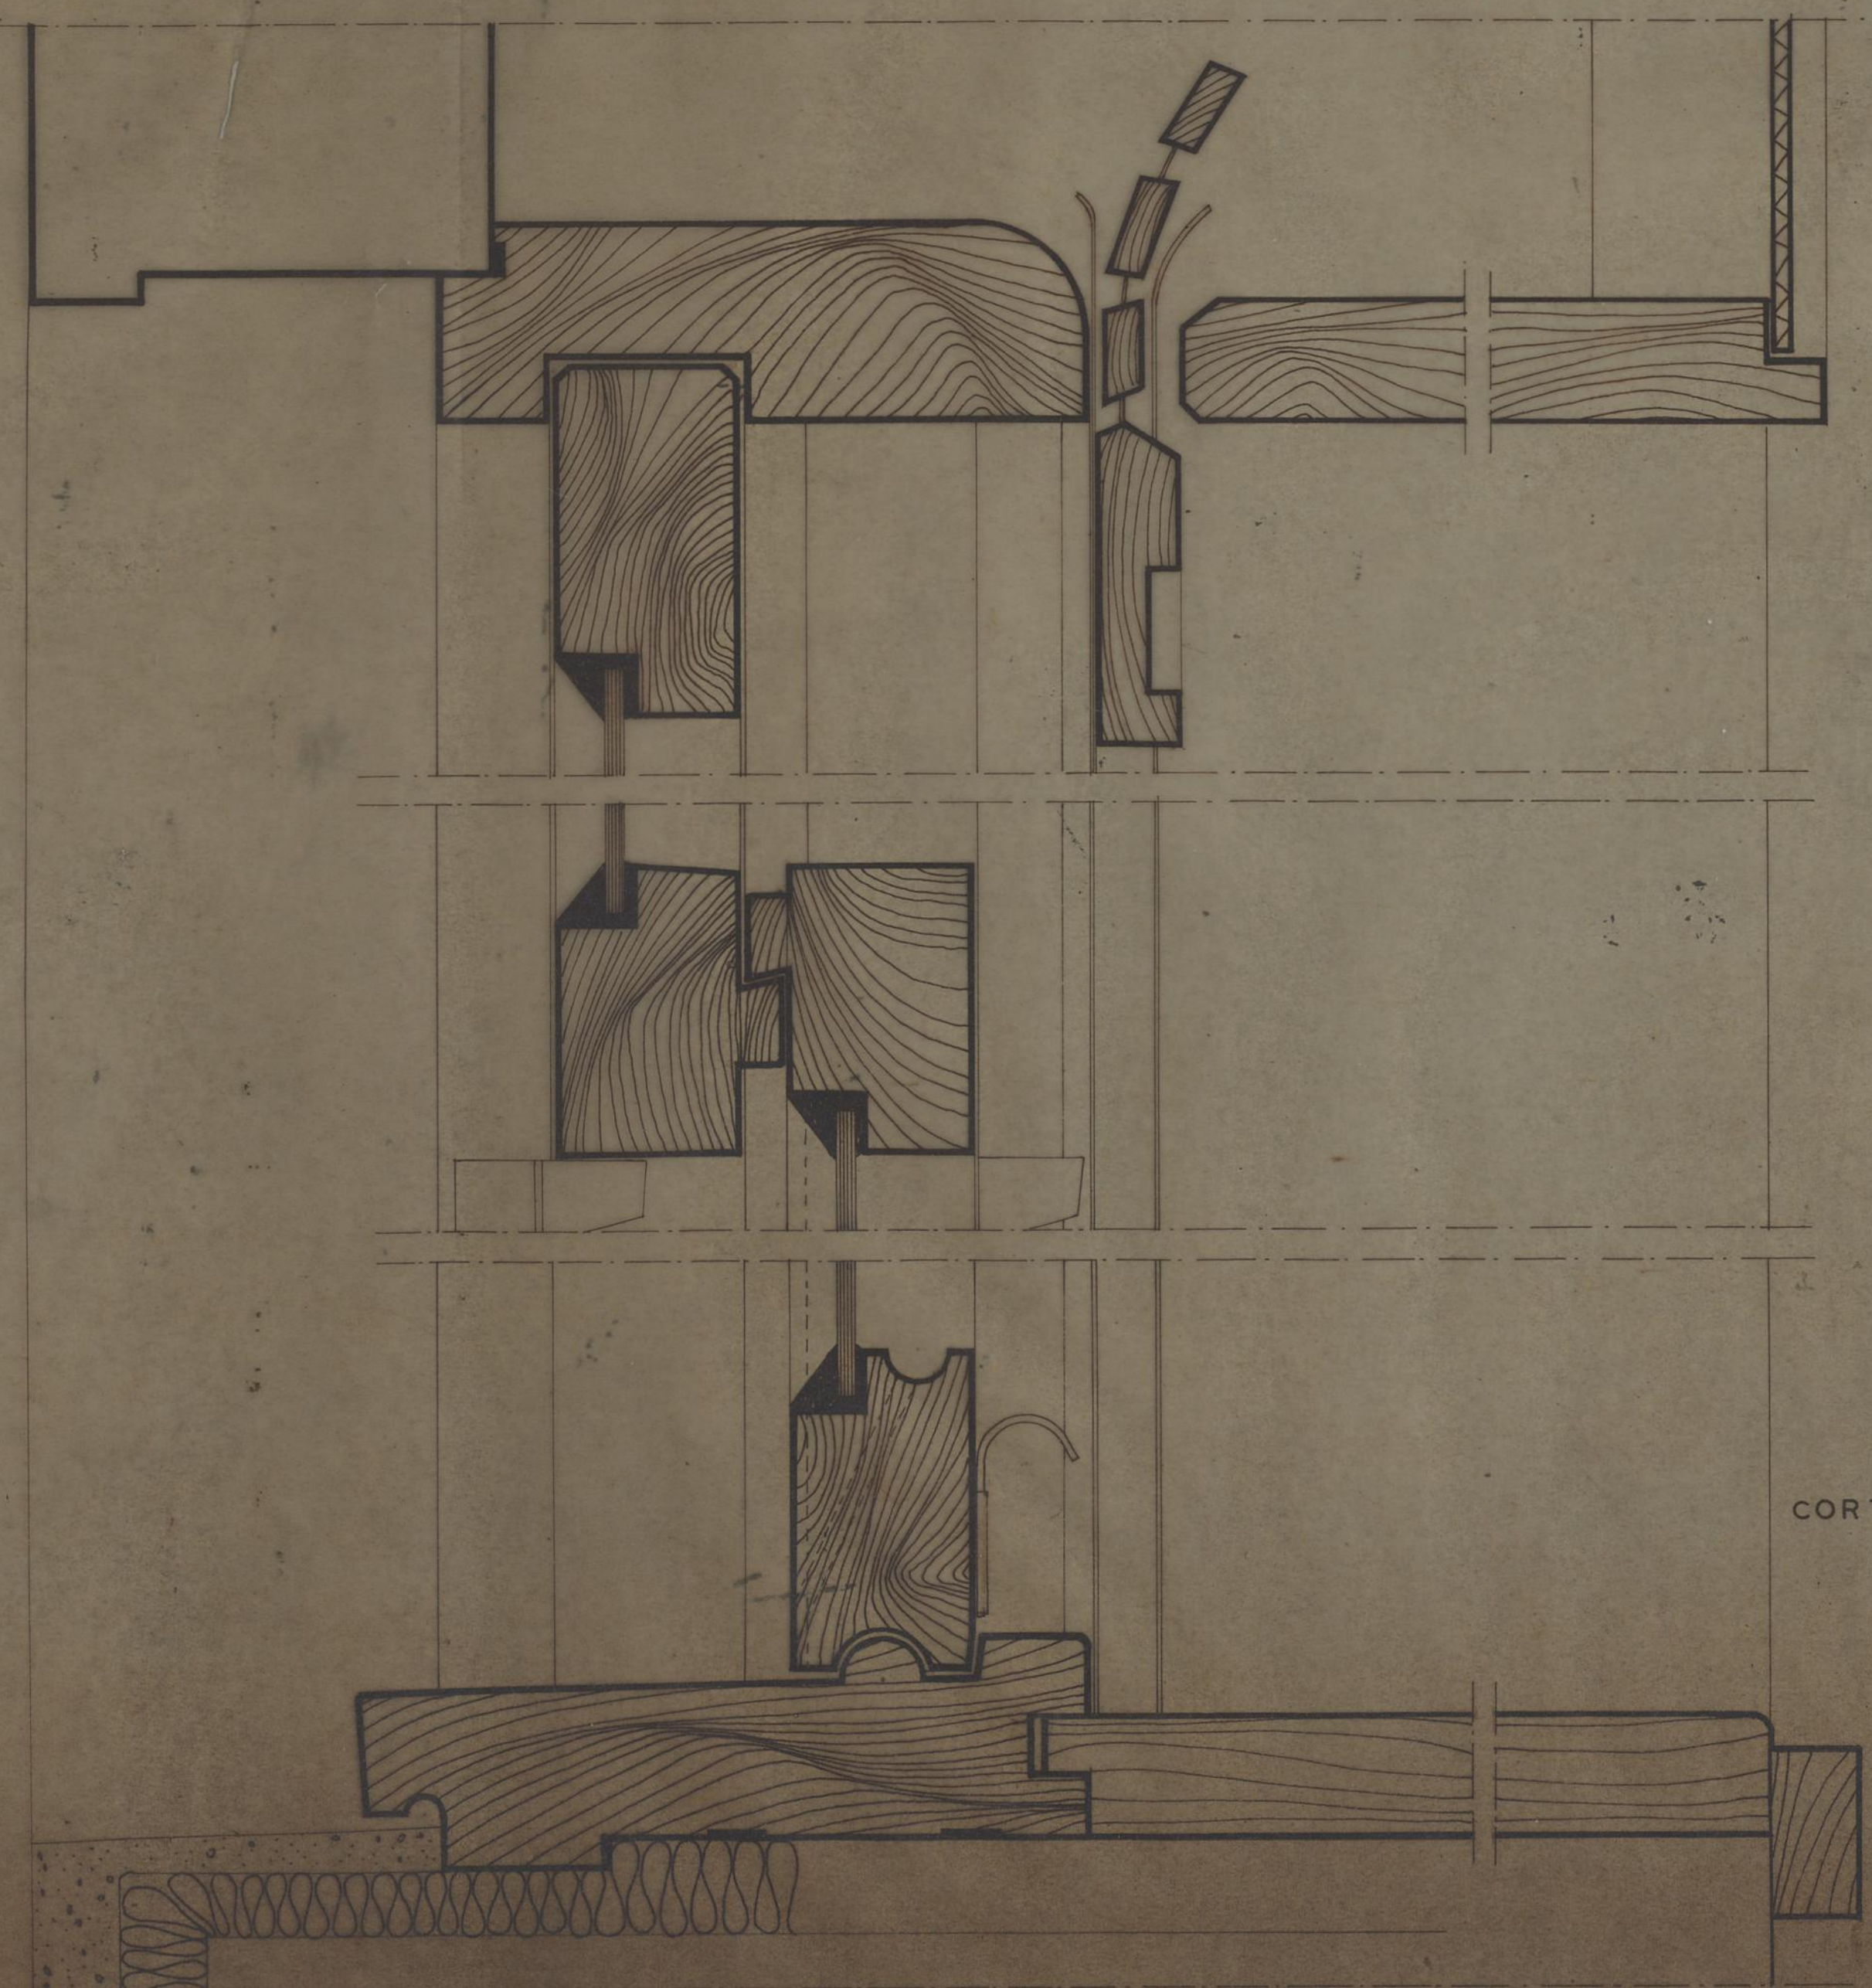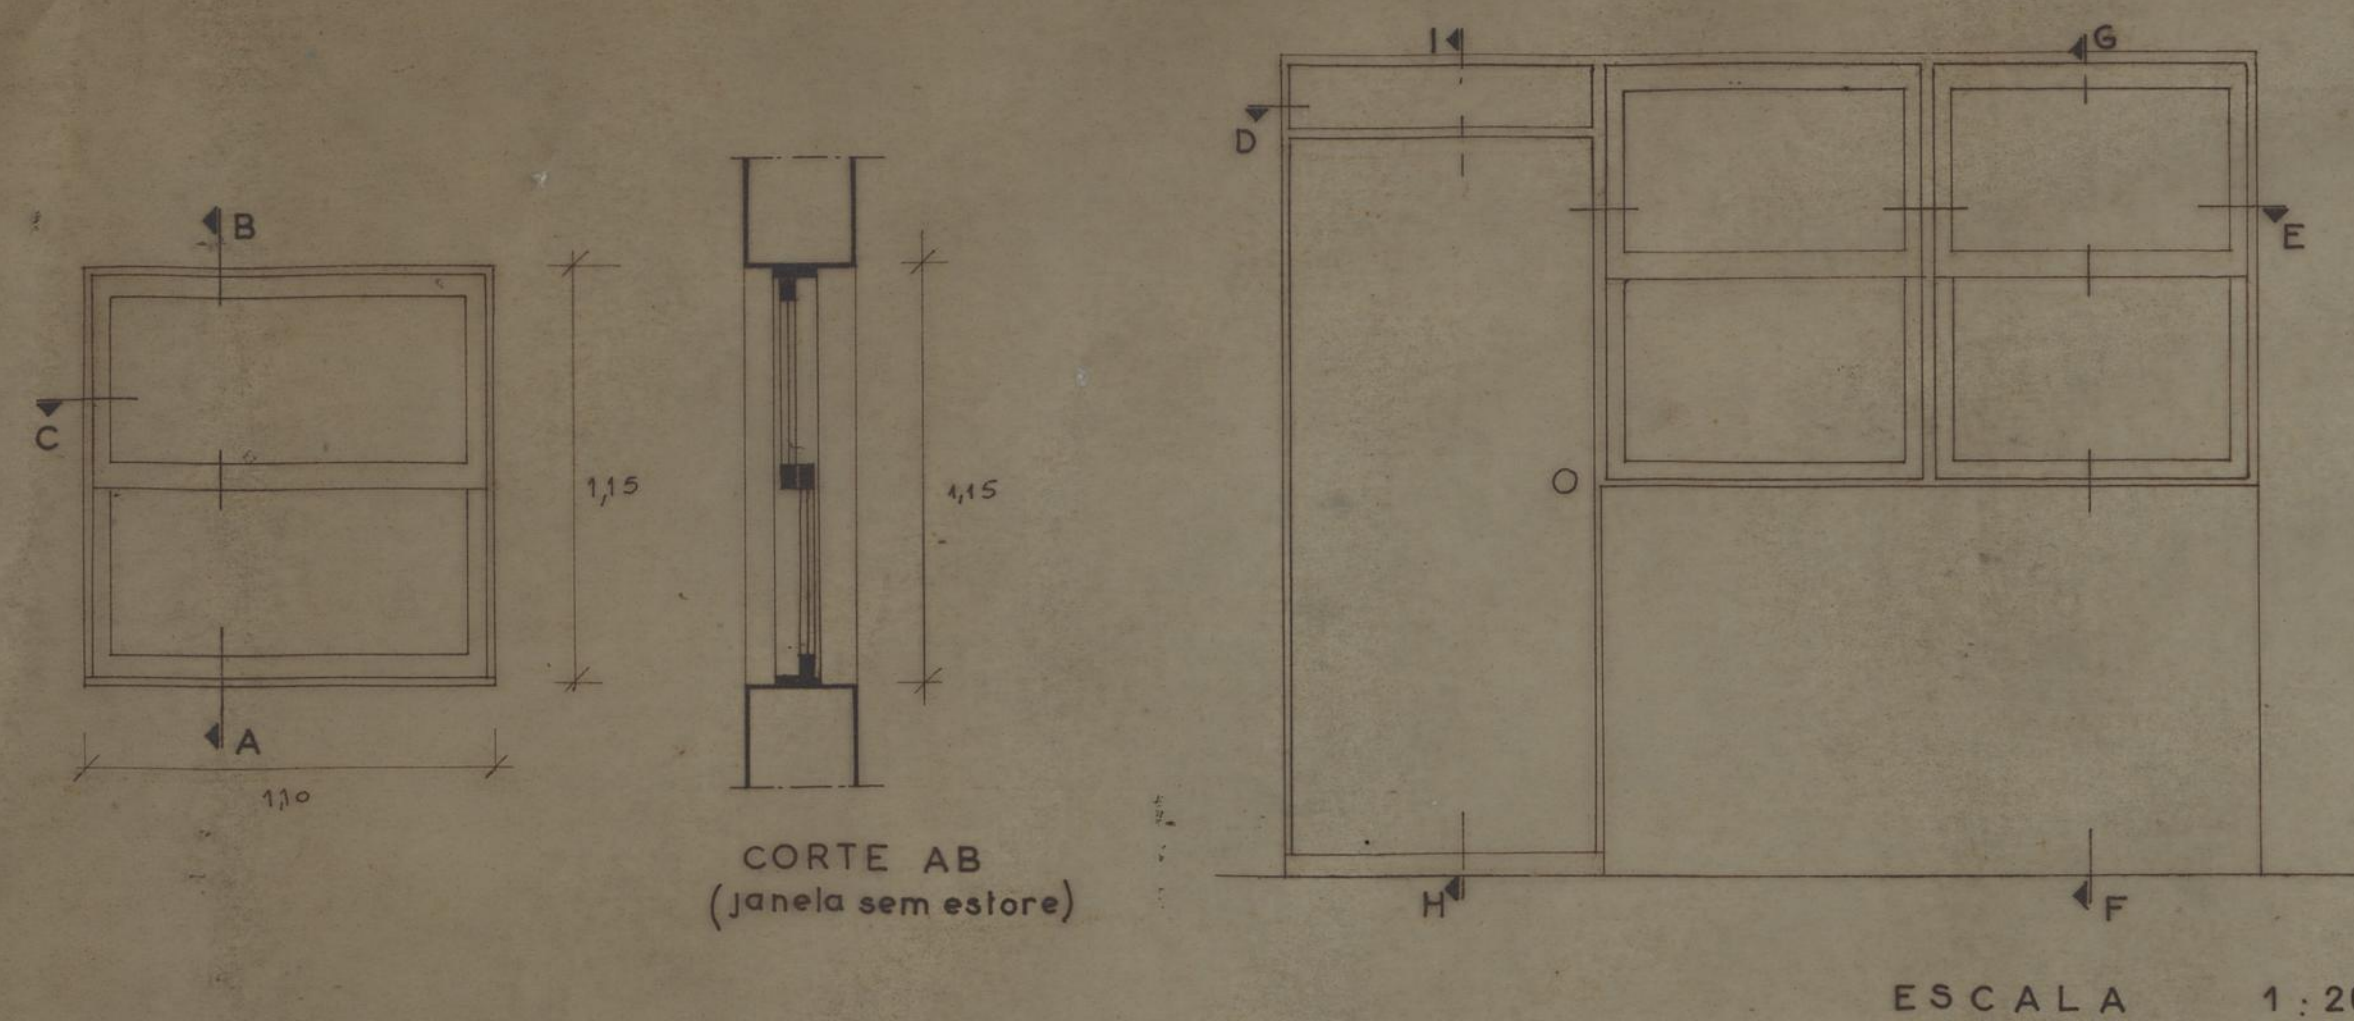

|                                                                                      |                                               |                    |                                               |
|--------------------------------------------------------------------------------------|-----------------------------------------------|--------------------|-----------------------------------------------|
| <b>CAMARA MUNICIPAL DO PORTO</b><br>D. S. P. M.<br>REPARTIÇÃO DE CONSTRUÇÃO DE CASAS | GRUPO DE MORADIAS POPULARES DO CERCO DO PORTO |                    | <b>CP</b><br>DES. N.º 34/61<br>FEVEREIRO 1961 |
|                                                                                      | JANELA E PORTA EXTERIOR                       |                    |                                               |
|                                                                                      | EDIFÍCIOS S. NORTE-SUL                        | ESCALA 1:1         |                                               |
|                                                                                      | O ENC. CHEFE                                  | O ARQUITECTO       |                                               |
|                                                                                      | <i>Albino Romão</i>                           | DESENHO            |                                               |
|                                                                                      |                                               | <i>João Mendes</i> |                                               |

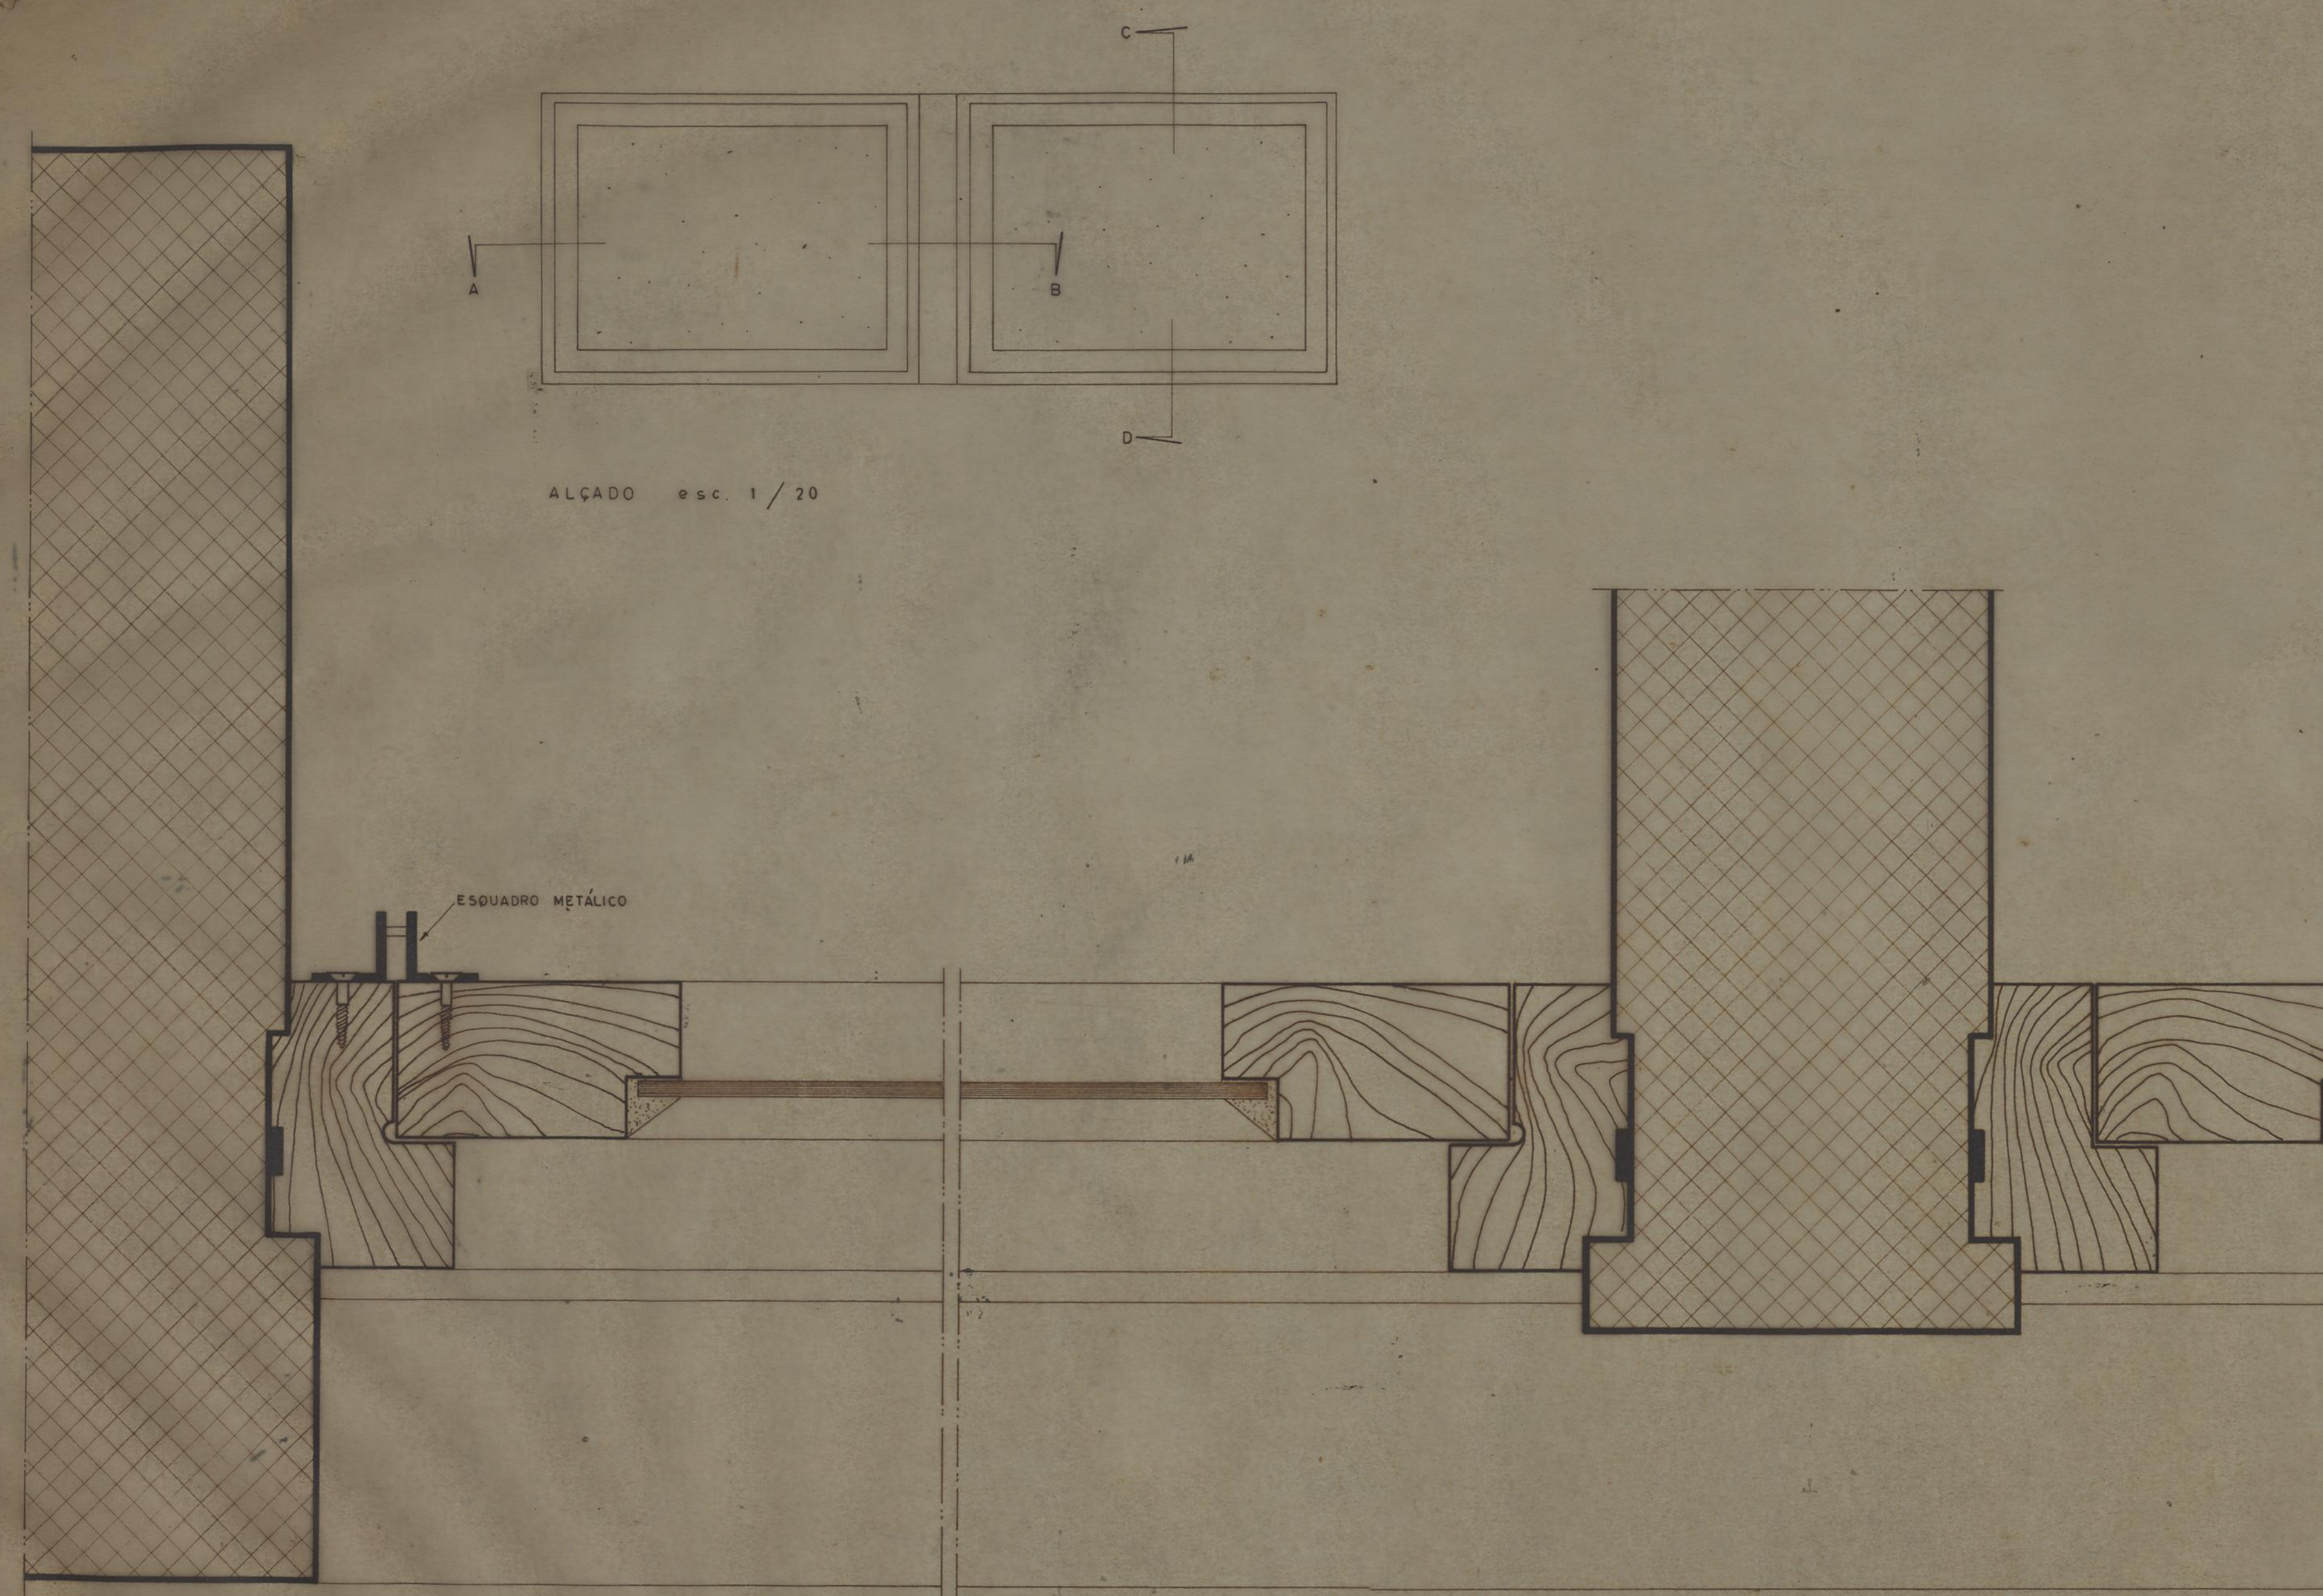


CORTE A • B

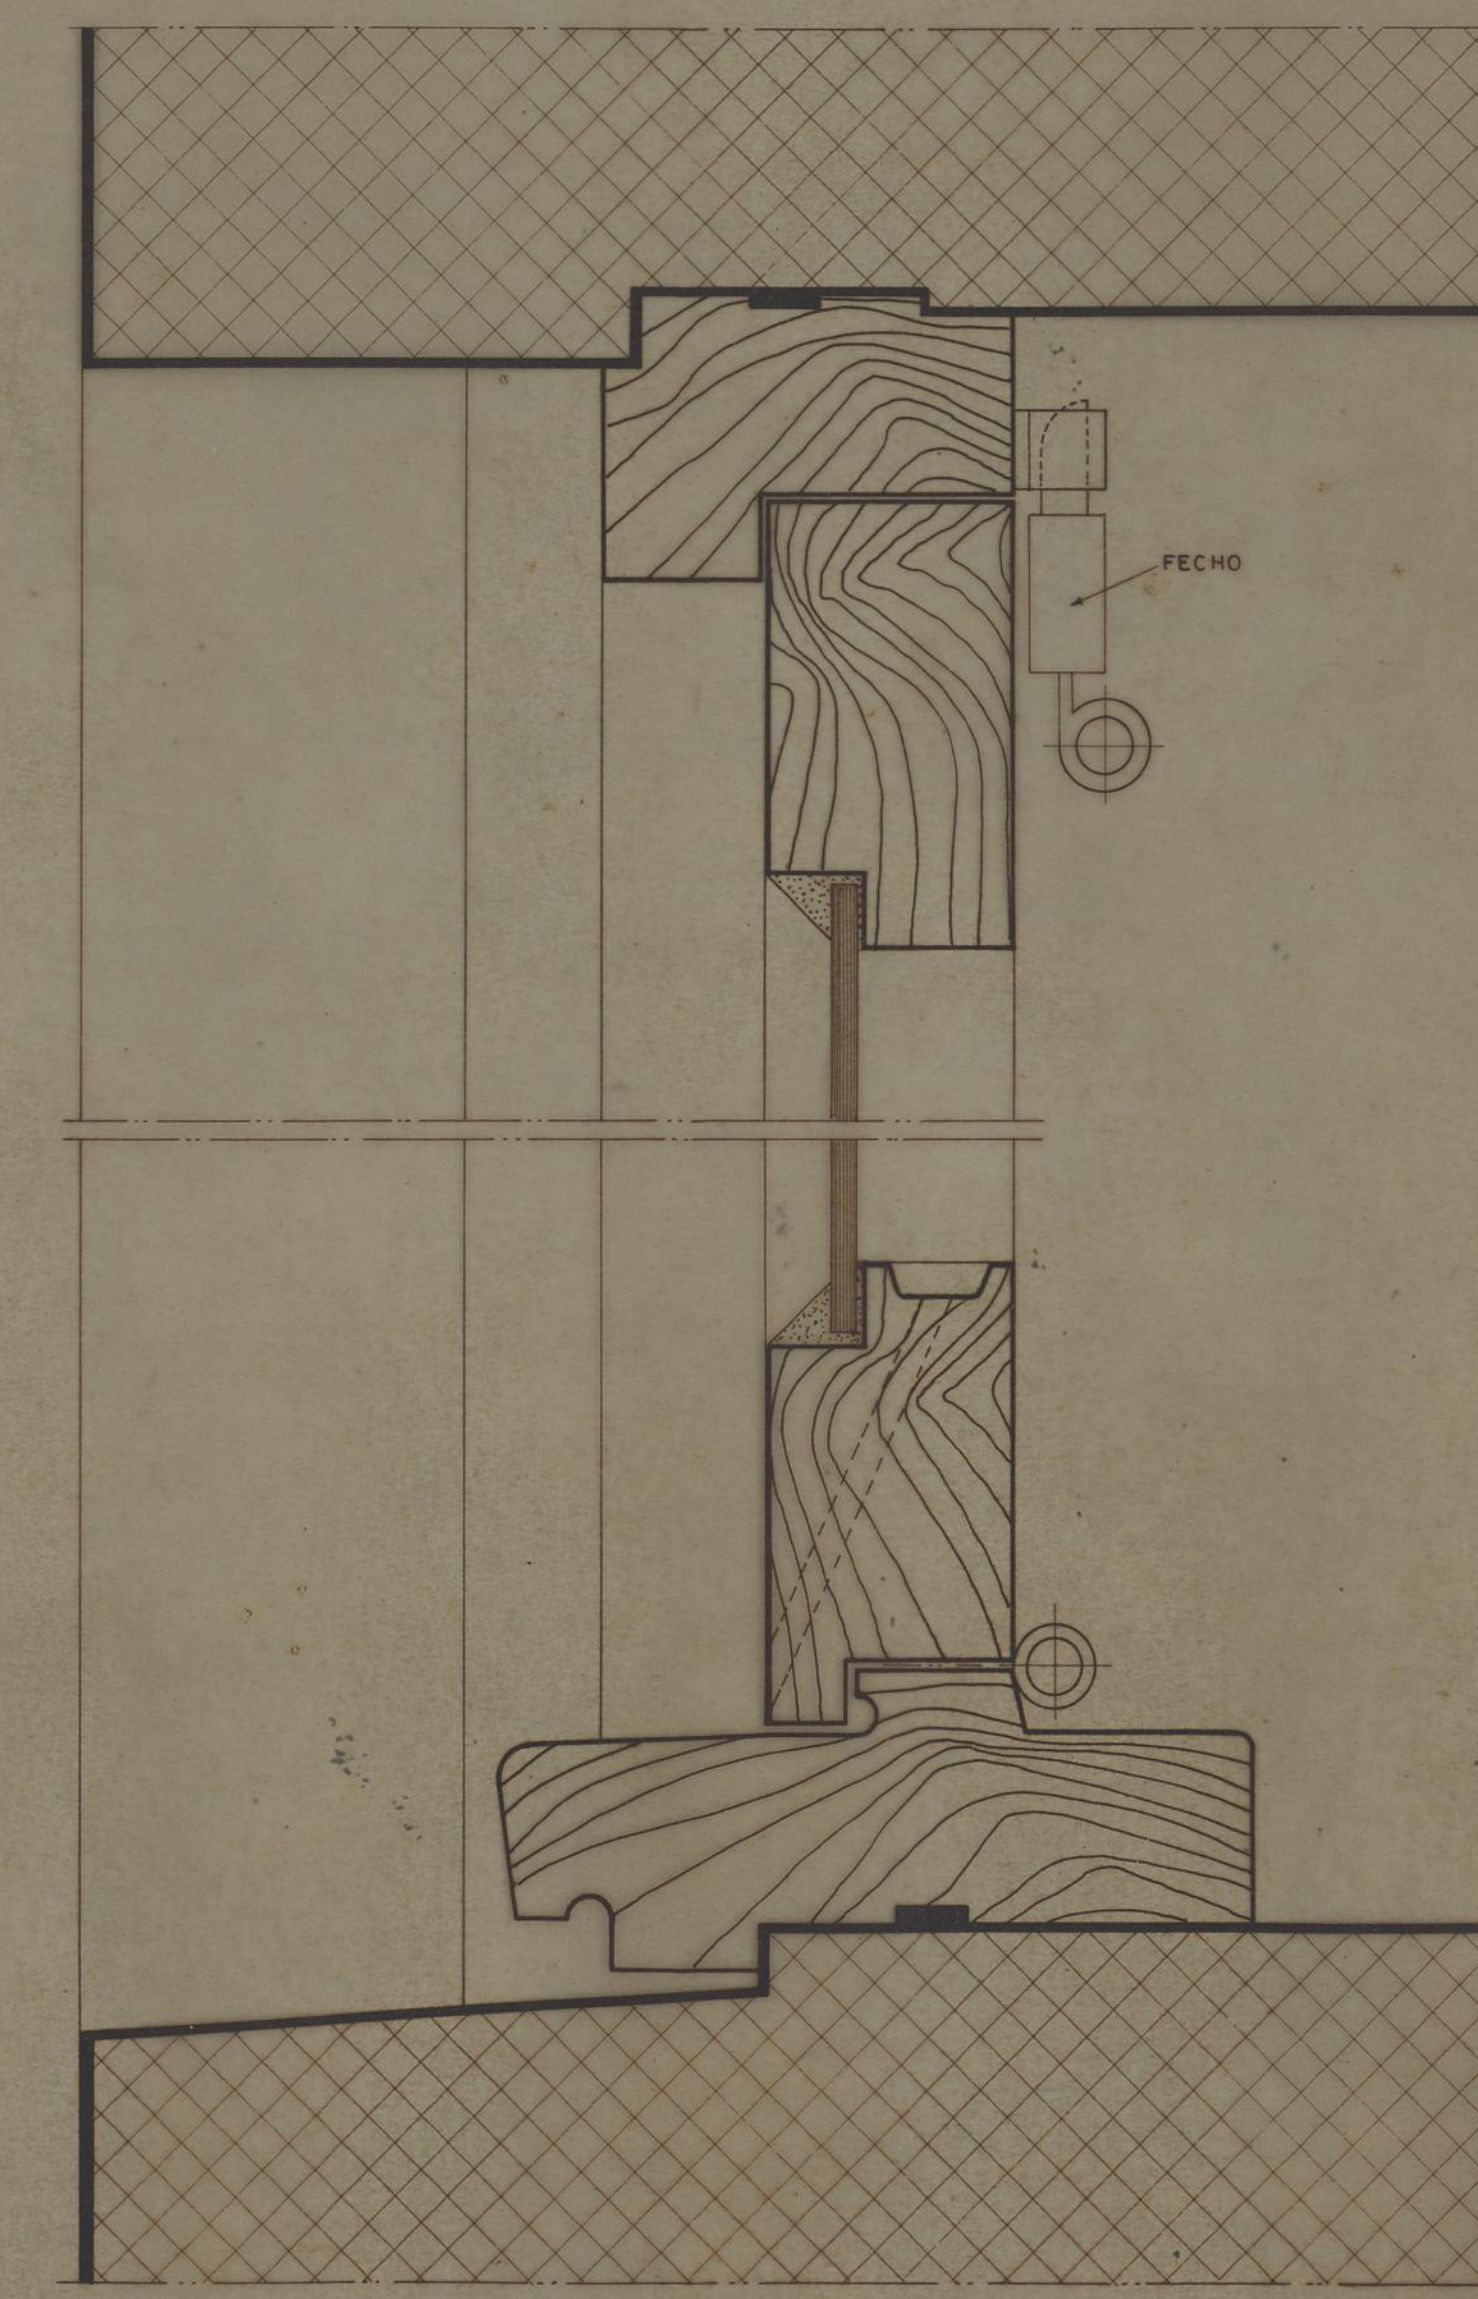


CORTE C • D

|   |                                               |                                    |                               |
|---|-----------------------------------------------|------------------------------------|-------------------------------|
| <b>CAMARA MUNICIPAL DO PORTO</b><br><small>D. S. P. M.</small><br>REPARTIÇÃO DE CONSTRUÇÃO DE CASAS | GRUPO DE MORADIAS POPULARES DO CERCO DO PORTO |                                    |                               |
|   | JANELA DOS SANITÁRIOS                         |                                    |                               |
|   | SOLUÇÃO NORTE-SUL                             | ESC. 1/1 e 1/20                    | FEVREIRO 1961                 |
|   | O ENG. CHEFE<br><i>[Signature]</i>            | O ARQUITECTO<br><i>[Signature]</i> | O DESENHADOR<br>Augusto Barão |


DES. N.º 35/61

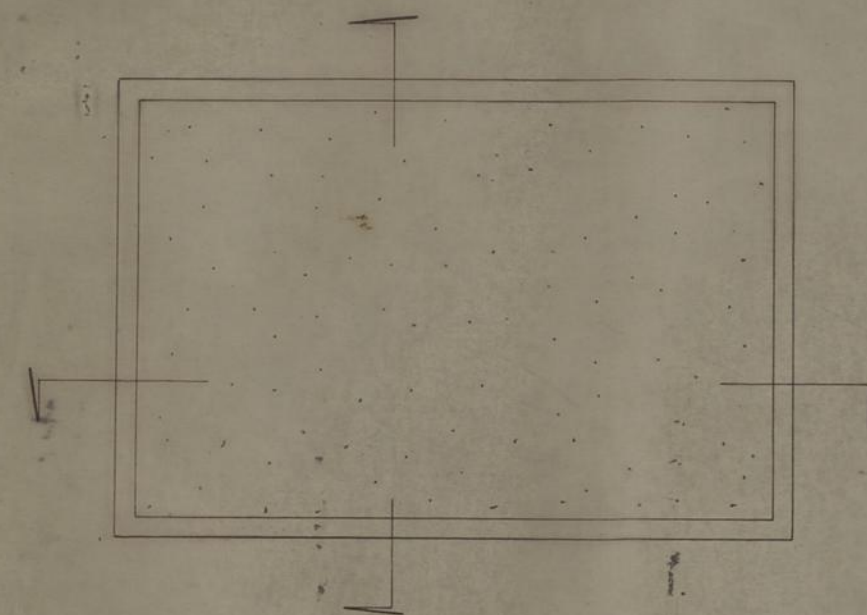

ALÇADO -esc. 1:10-

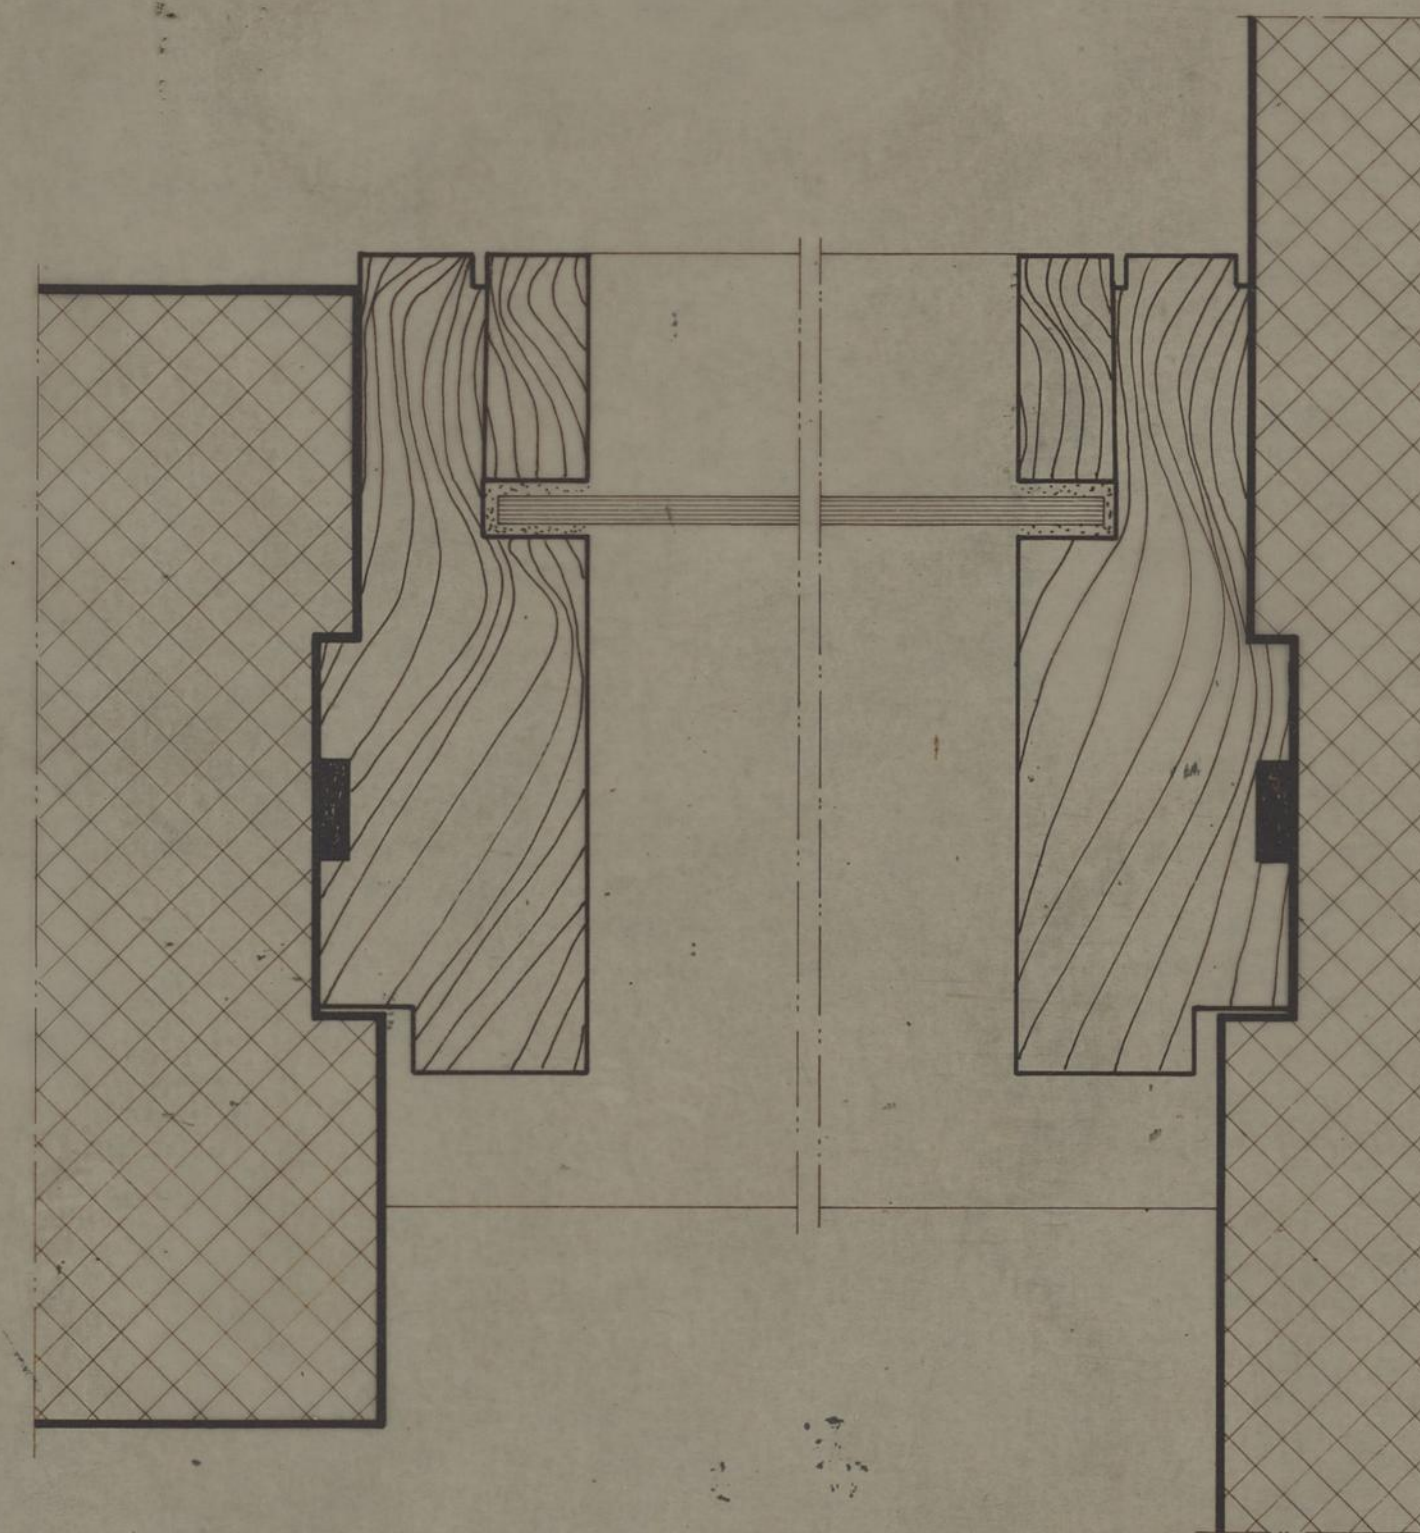

CORTE HORIZONTAL

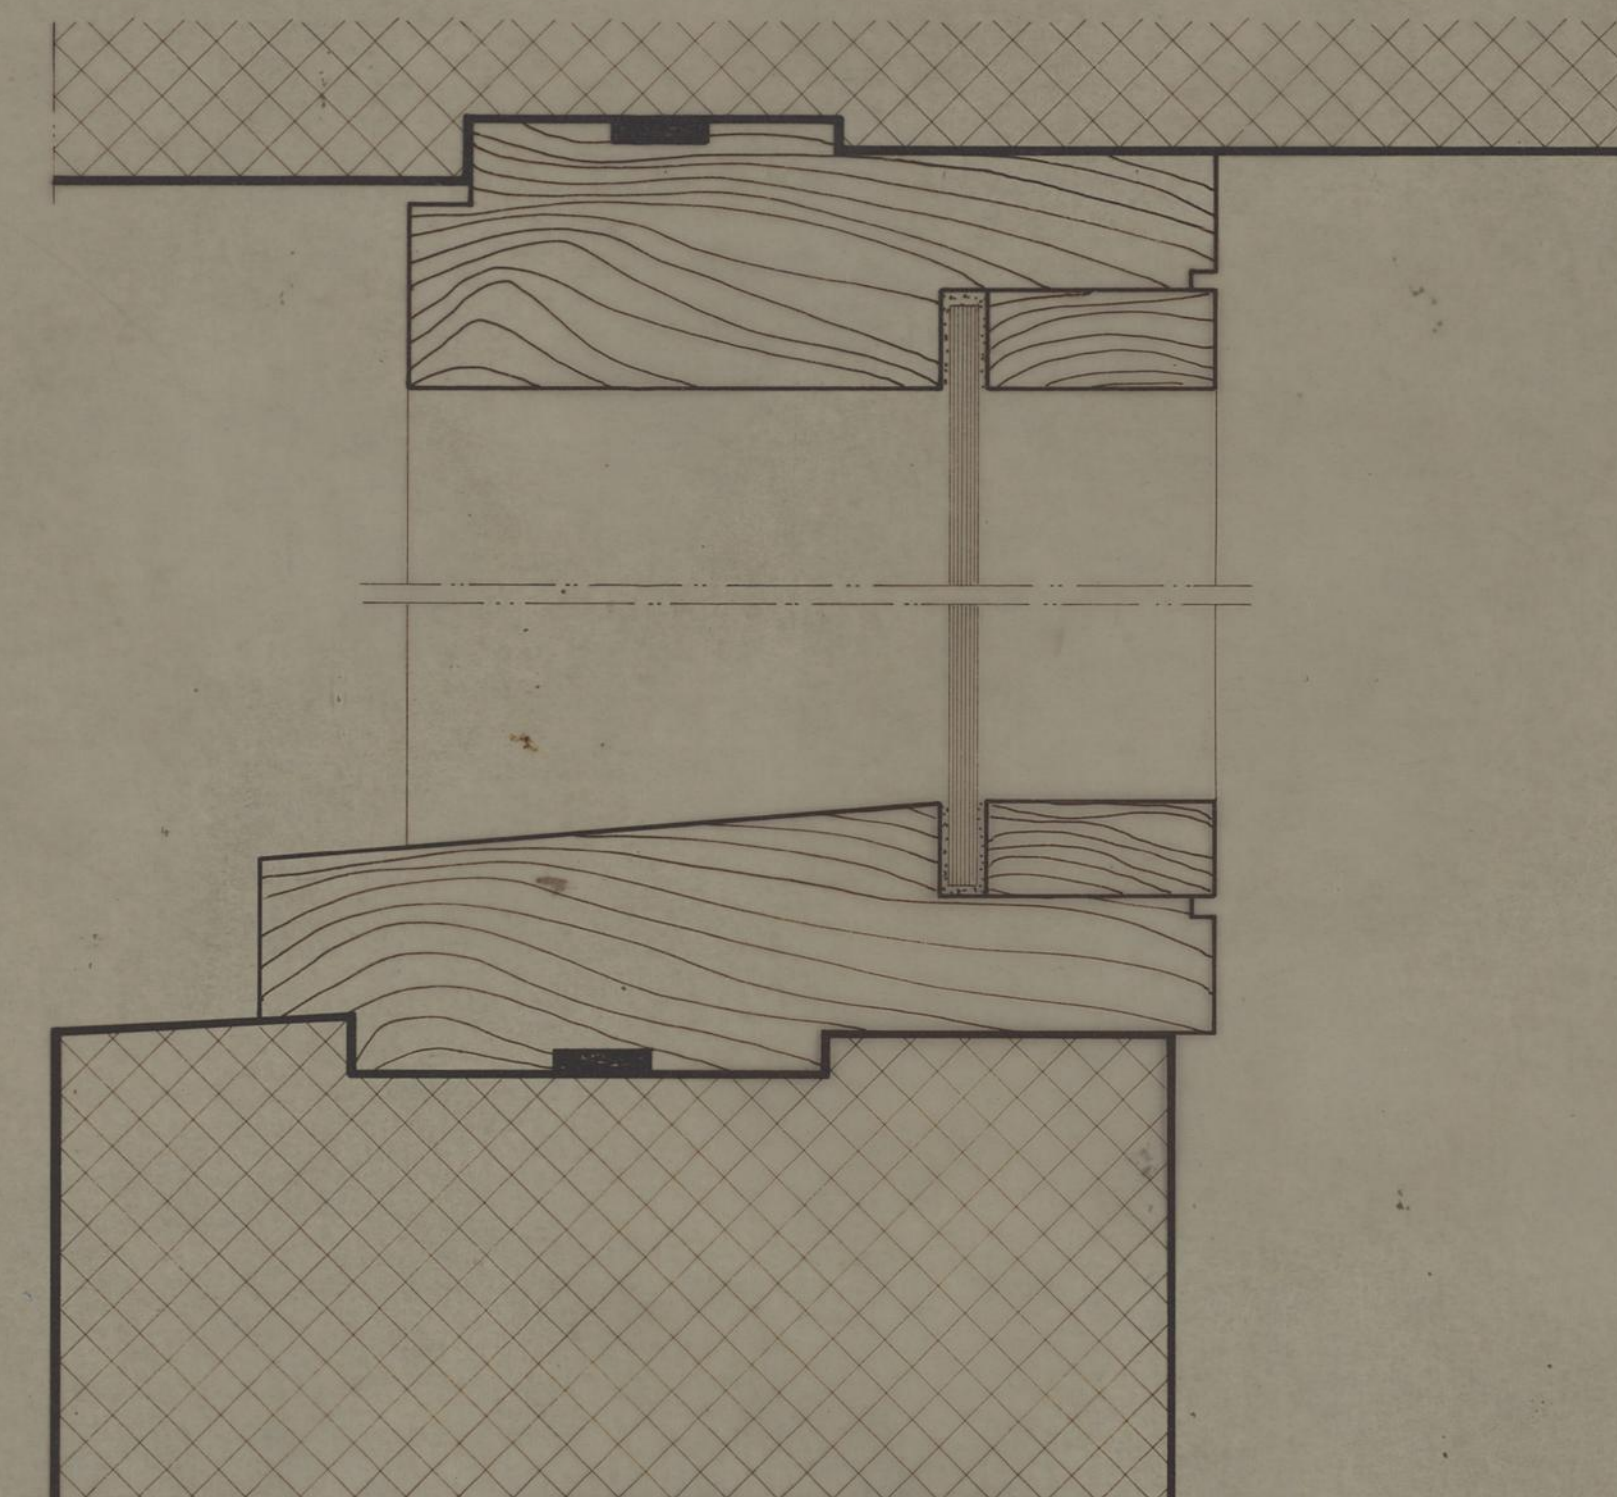

CORTE VERTICAL

**CAMARA MUNICIPAL DO PORTO**

D. S. P. M.  
REPARTIÇÃO DE  
CONSTRUÇÃO DE  
CASAS

GRUPO DE MORADIAS POPULARES  
DO CERCO DO PORTO

JANELA DAS COZINHAS

SOLUÇÃO NORTE-SUL

ESCALAS 1/10 e 1/1

FEVREIRO 1961

O ENG. CHEFE

O ARQUITECTO

O DESENHADOR





*[Signature]*

*Quilaxas*

*Augusto Romão*

**CP**

DES. N.º  
36/61

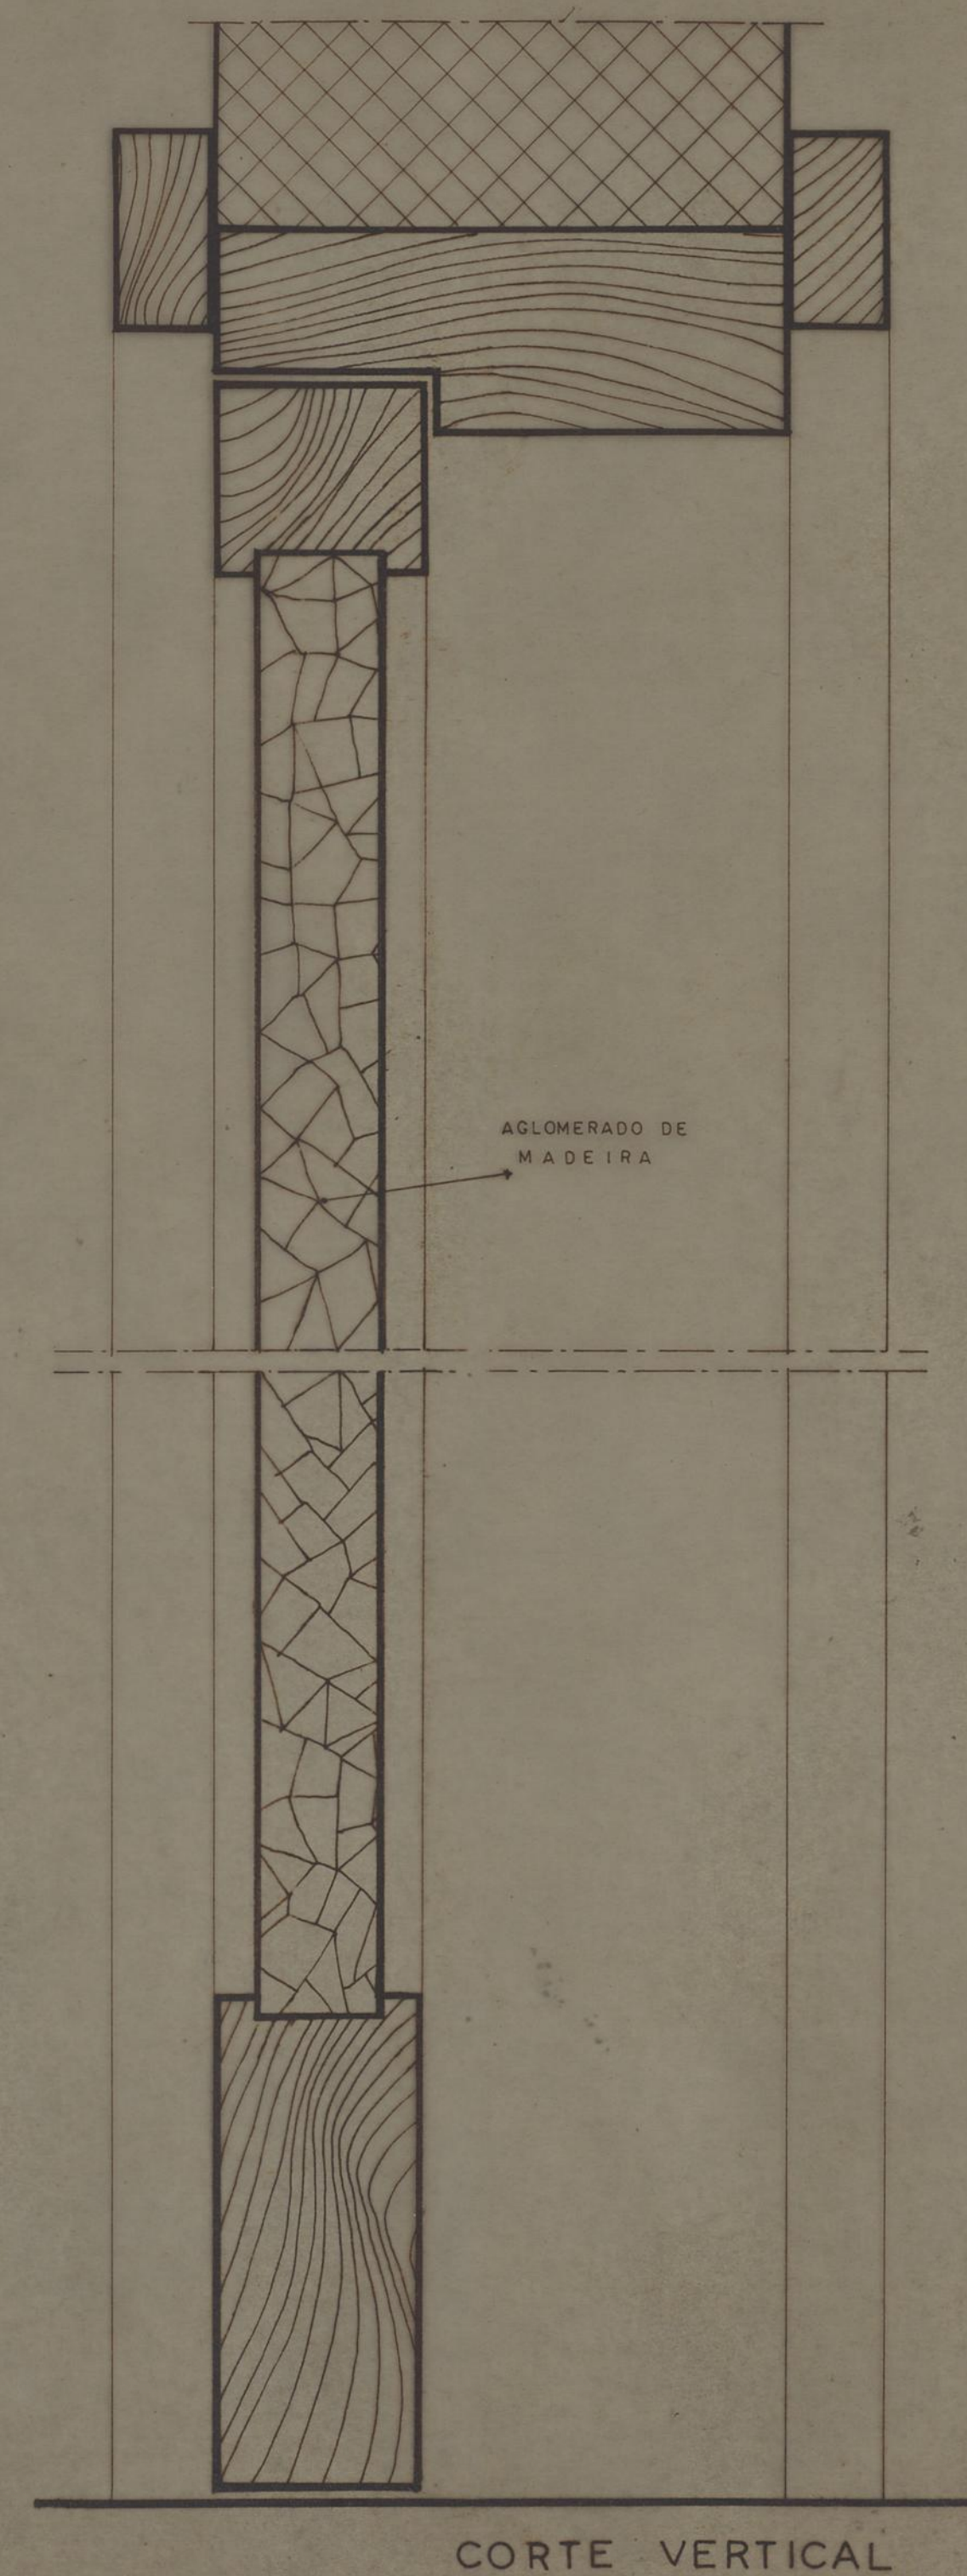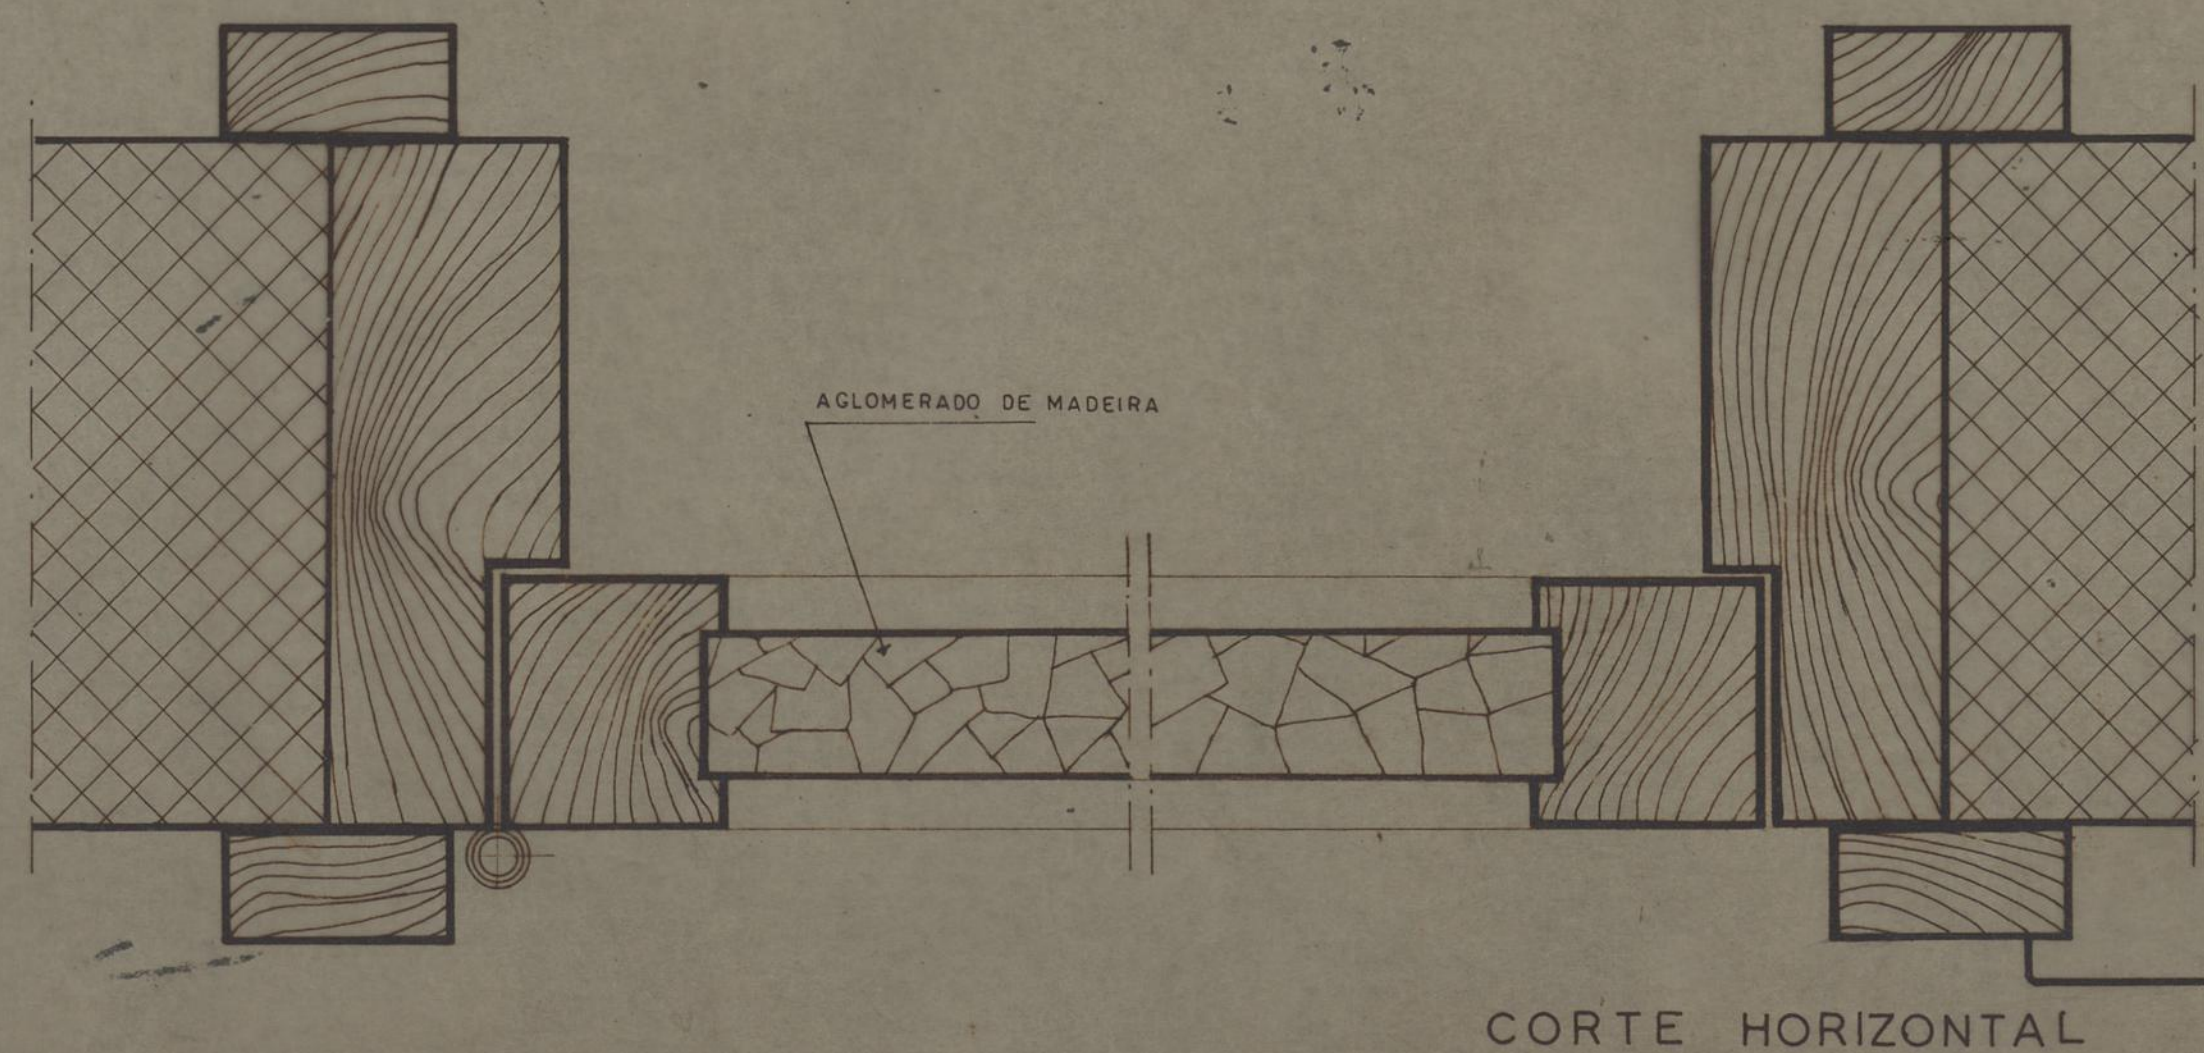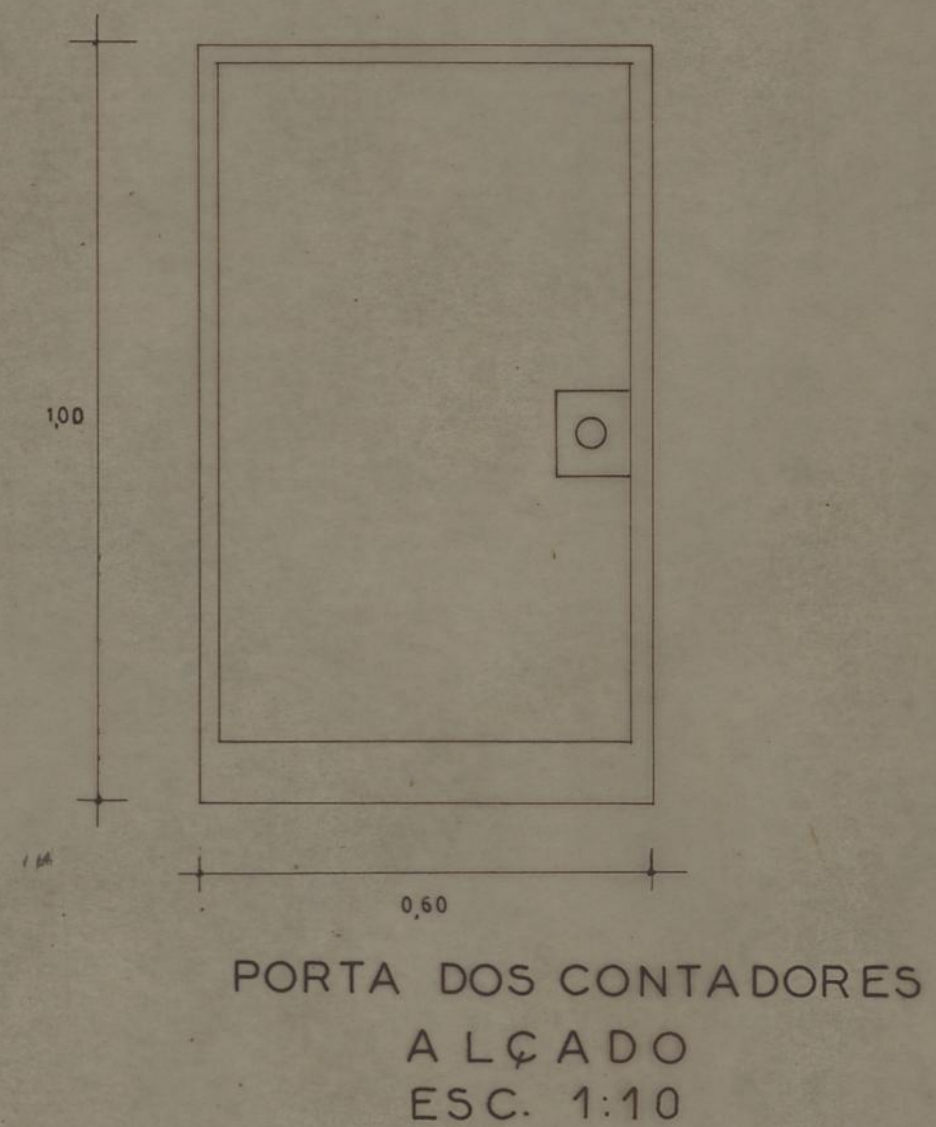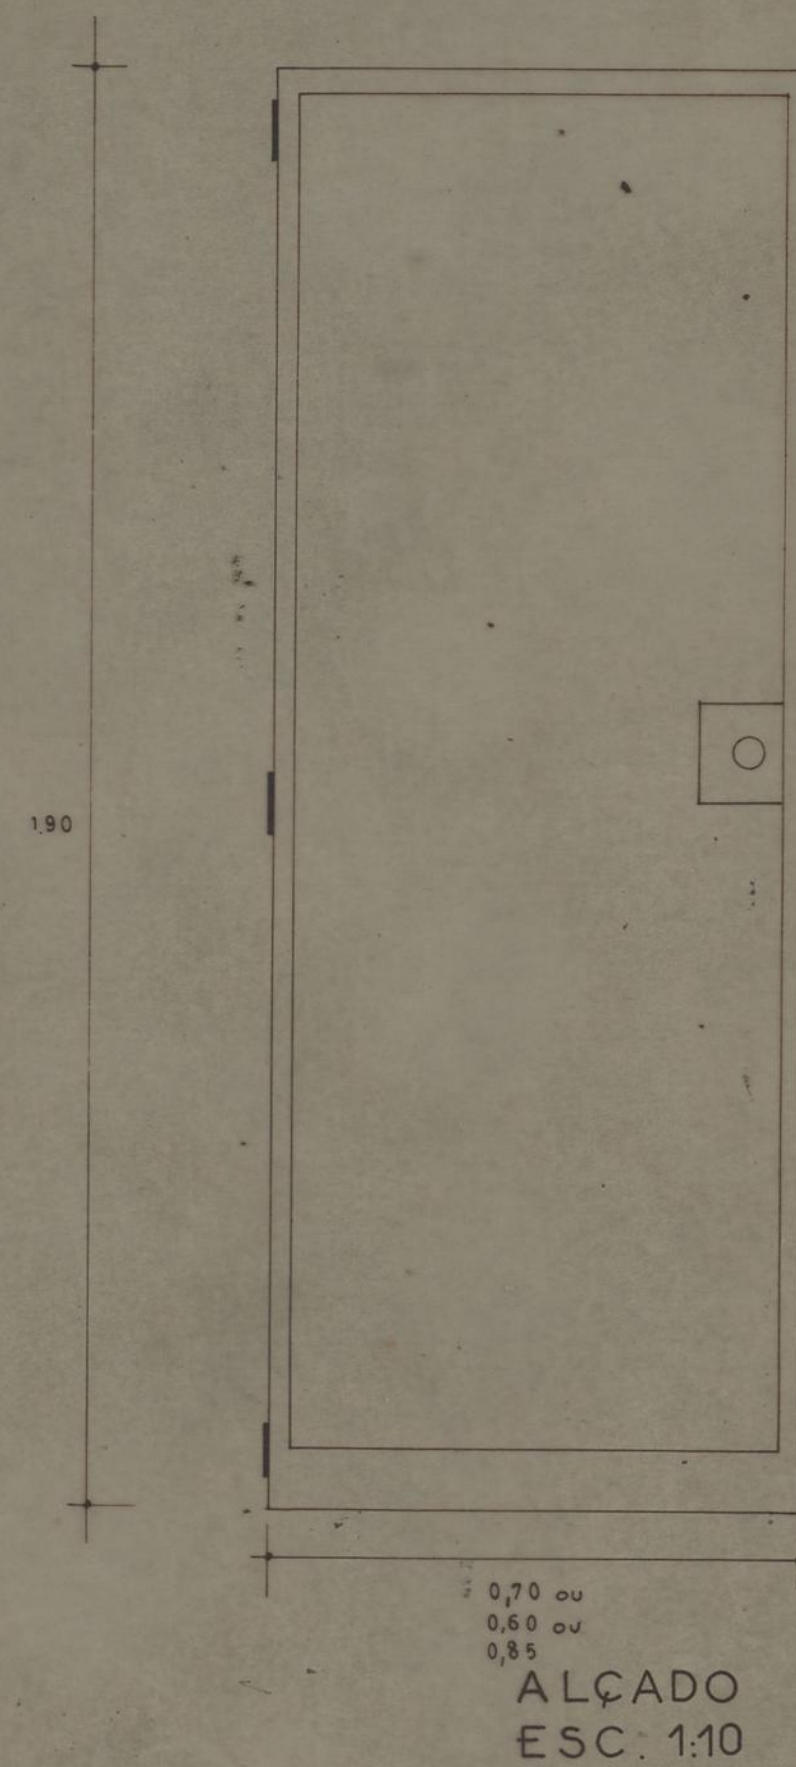

|                                                                                                   |                                                      |                                |                |                             |
|---------------------------------------------------------------------------------------------------|------------------------------------------------------|--------------------------------|----------------|-----------------------------|
| CAMARA<br>MUNICIPAL<br>DO PORTO<br><br>D. S. P. M.<br><br>REPARTIÇÃO DE<br>CONSTRUÇÃO DE<br>CASAS | GRUPO DE MORADIAS POPULARES<br><br>DO CERCO DO PORTO |                                |                | CP<br><br>DES. N.º<br>37/61 |
|                                                                                                   | PORTA INTERIOR                                       |                                |                |                             |
|                                                                                                   | EDIFICIOS S. NORTE-SUL                               | ESCALA : 1:10 e 1:1            | FEVEREIRO 1961 |                             |
| O ENCARREGADO<br><br><i>[Signature]</i>                                                           | O ARQUITECTO<br><br><i>celso l. Brandão</i>          | DESENHOU<br><br><i>Durante</i> |                |                             |




ALÇADO -esc. 1:10-



PLANTA



CORTE

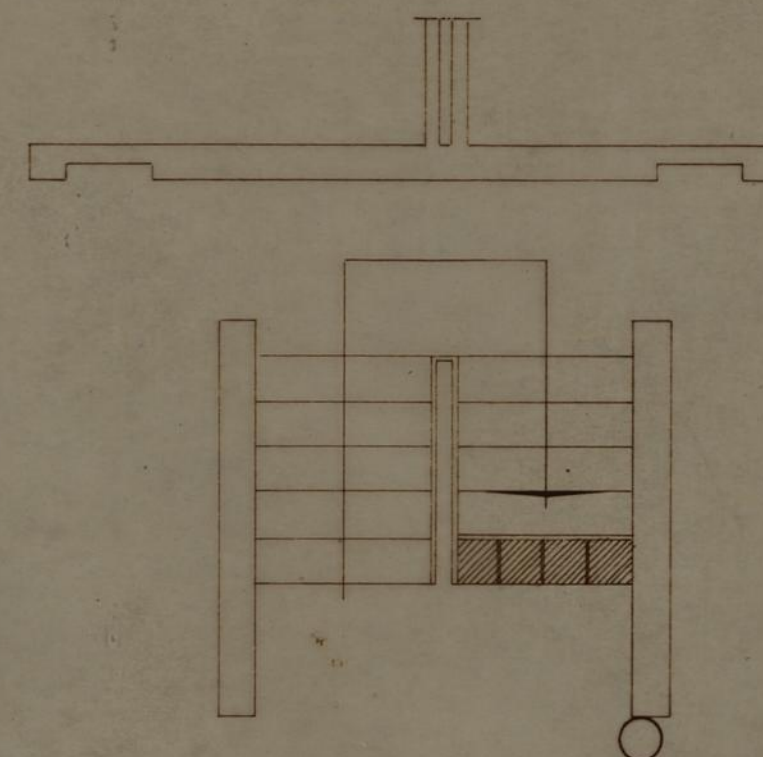

LOCALIZAÇÃO -esc. 1:50-

**CAMARA MUNICIPAL DO PORTO**

D. S. P. M.  
REPARTIÇÃO DE CONSTRUÇÃO DE CASAS

GRUPO DE MORADIAS POPULARES DO CERCO DO PORTO

CAIXAS DO CORREIO

**CP**

DES. N.º 39/61

SOLUÇÃO NORTE-SUL

ESCALAS 1/10 e 1/50


FEVEREIRO 1961

O ENG. CHEFE


O ARQUITECTO

O DESENHADOR


Augusto Romão

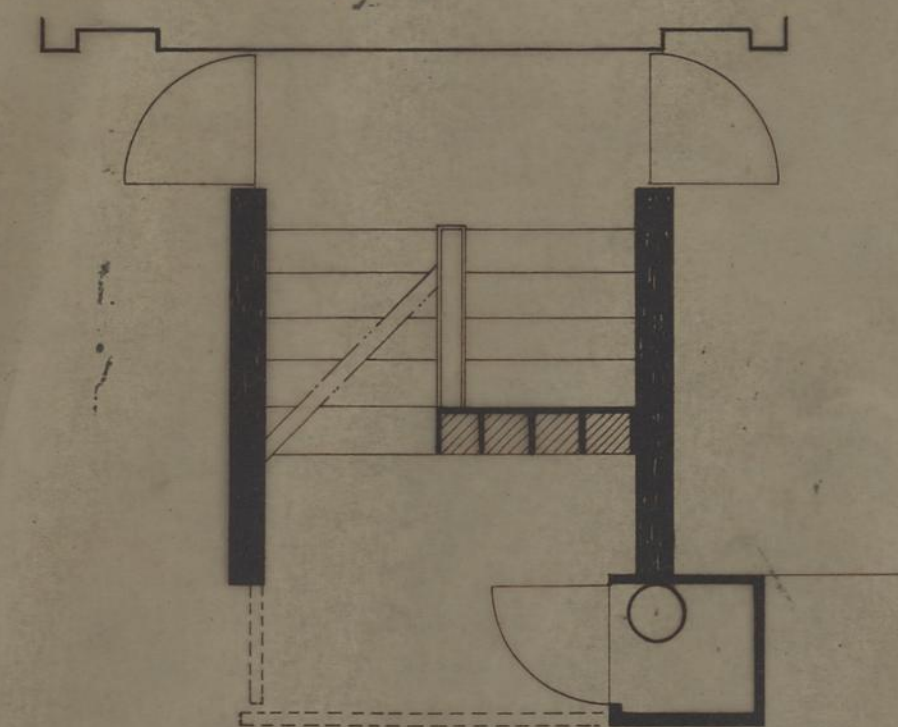


LOCALIZAÇÃO -esc. 1:50-

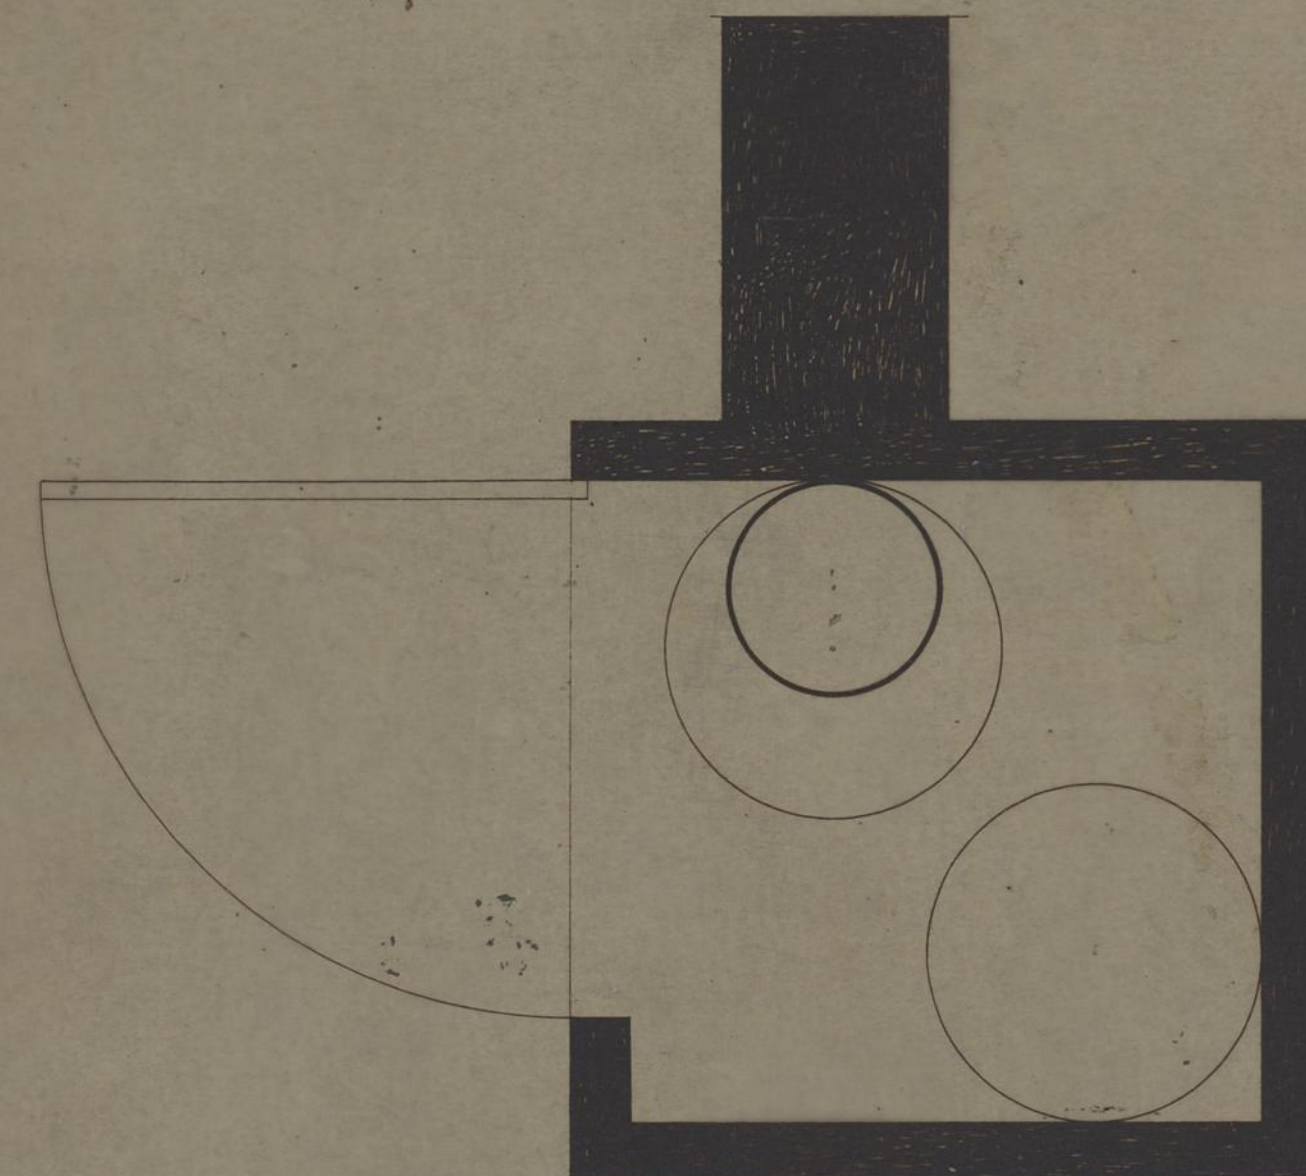

PLANTA

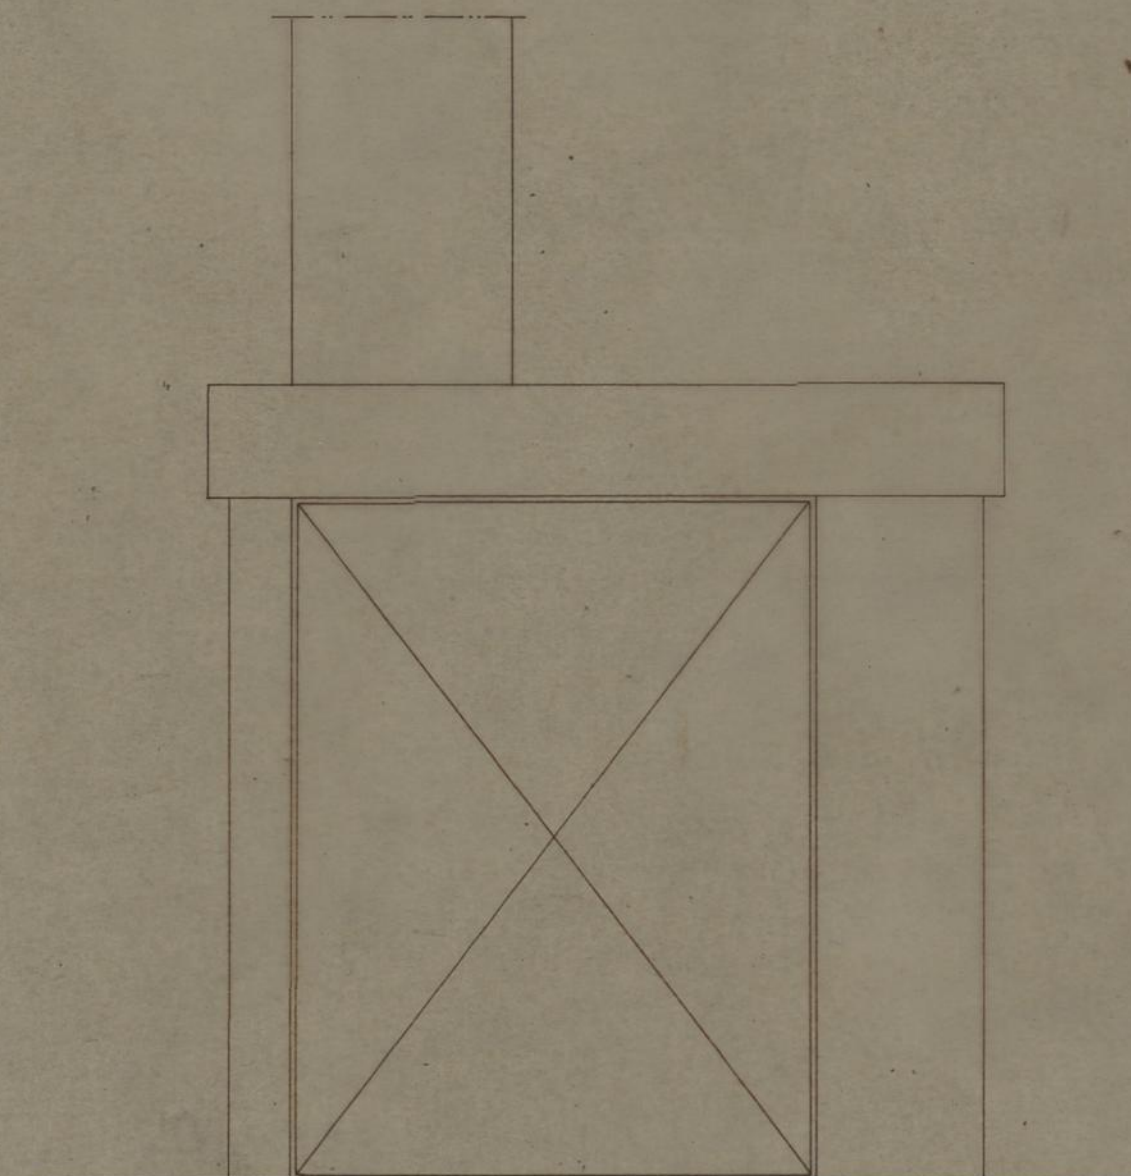

ALÇADO

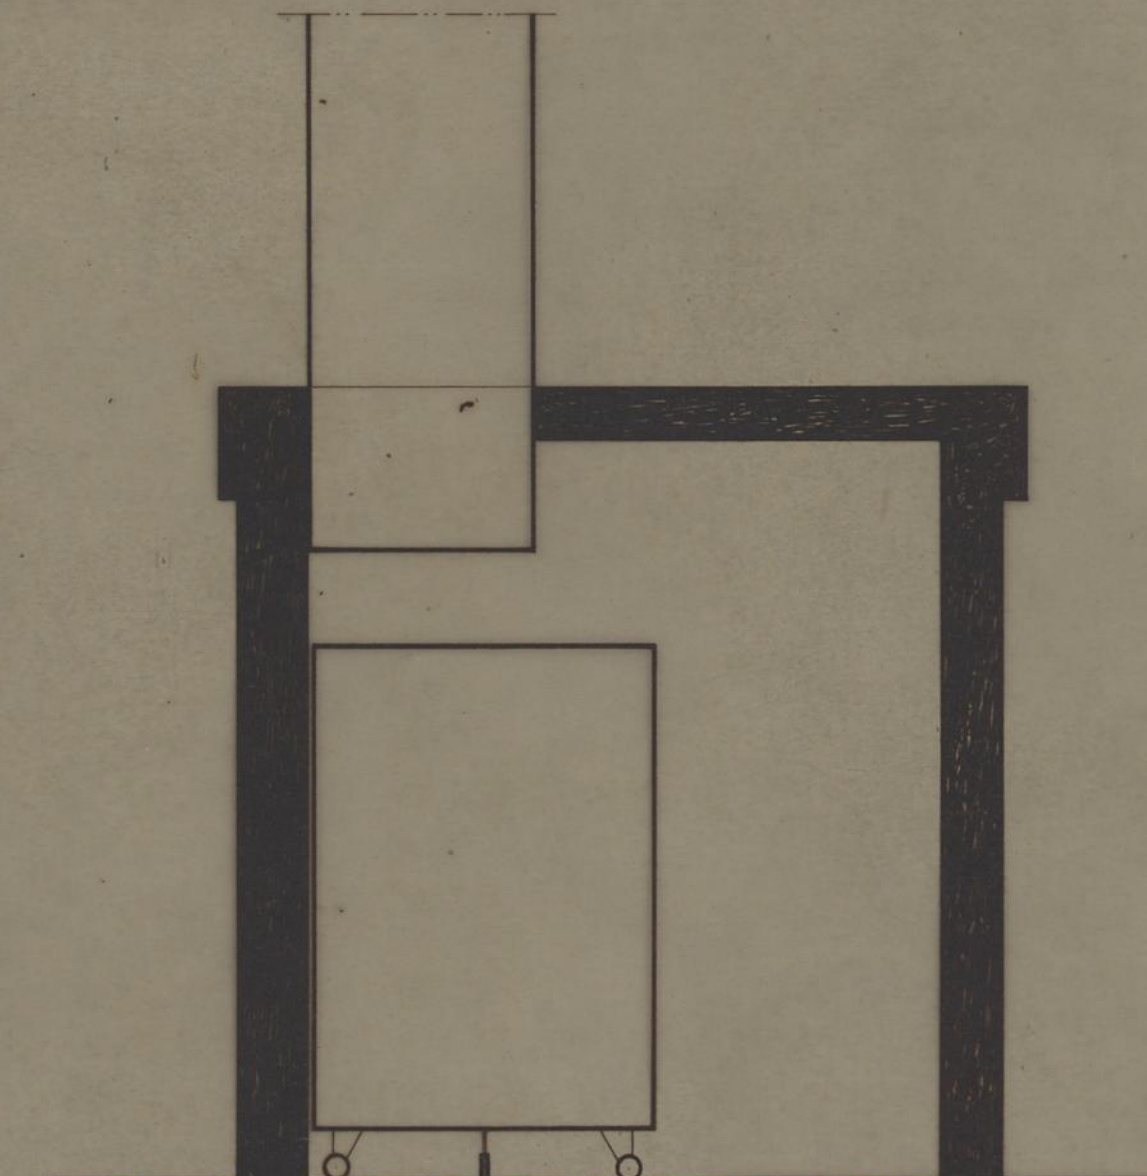

CORTE

|                                                                                      |                                               |                     |                |                               |
|--------------------------------------------------------------------------------------|-----------------------------------------------|---------------------|----------------|-------------------------------|
| <b>CAMARA MUNICIPAL DO PORTO</b><br>D. S. P. M.<br>REPARTIÇÃO DE CONSTRUÇÃO DE CASAS | GRUPO DE MORADIAS POPULARES DO CERCO DO PORTO |                     |                | <b>CP</b><br>DES. N.<br>40/61 |
|                                                                                      | DEPÓSITO DOS LIXOS                            |                     |                |                               |
|                                                                                      | SOLUÇÃO NORTE-SUL                             | ESCALAS 1/50 e 1/10 | FEVEREIRO 1961 |                               |
| O ENG. CHEFE                                                                         | O ARQUITECTO                                  |                     |                | O DESENHADOR                  |
|                                                                                      | <i>Quilças</i>                                |                     |                | <i>Augusto Rosta</i>          |