


CAMARA MUNICIPAL DO PORTO D.S.P.M. REPARTIÇÃO DE CONSTRUÇÃO DE CASAS	GRUPO DE MORADIAS POPULARES DO REGADO		R DES N.º 100/61
	DISTRIBUIÇÃO DE ÁGUAS		
O ENG. CHEFE	EDIFÍCIO: 6 e 8	ESCALA 1/50	AGOSTO 1961
			DESENHOU <i>Quiques</i>

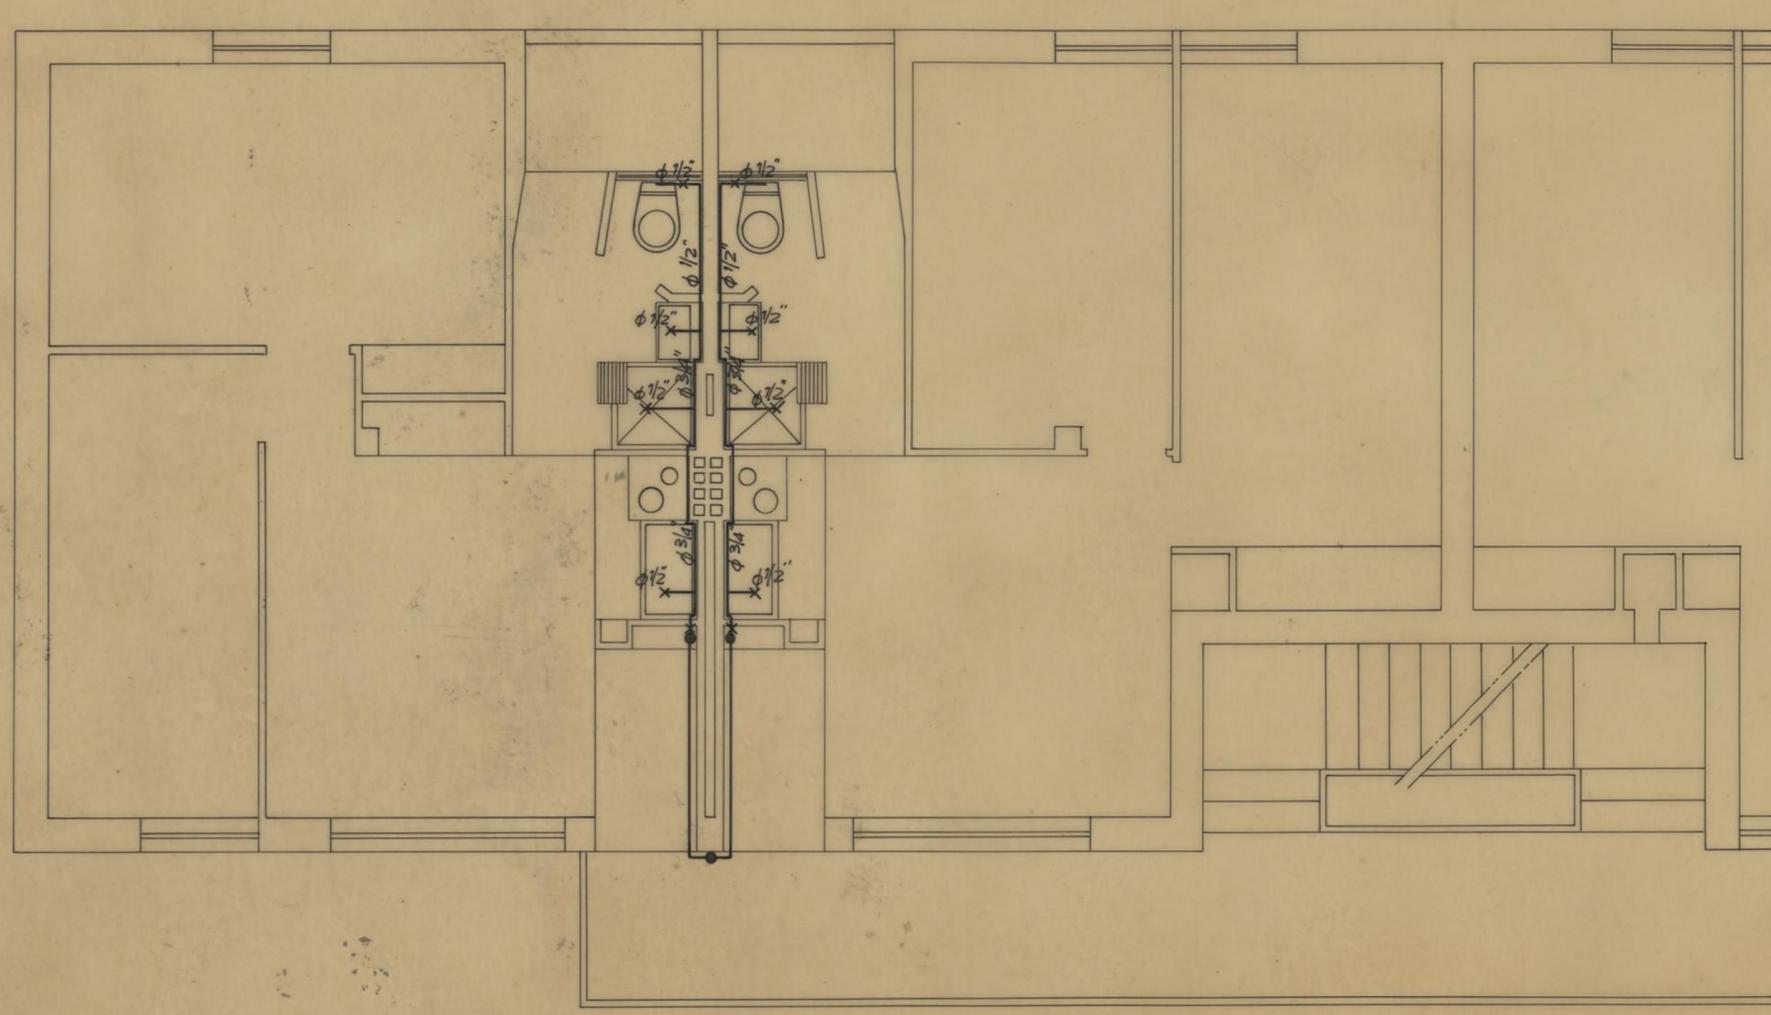

CAMARA MUNICIPAL DO PORTO D. S. P. M. REPARTIÇÃO DE CONSTRUÇÃO DE CASAS	GRUPO DE MORADIAS POPULARES DO REGADO		R DES. N. 103/61
	DISTRIBUIÇÃO DE ÁGUAS		
EDIF. 3, 4, 12 e 24	ESCALA 1/50	ABRIL 1962	
O ENG. CHEFE	O ENG. CIVIL	O DESENHADOR Augusto Romão	