


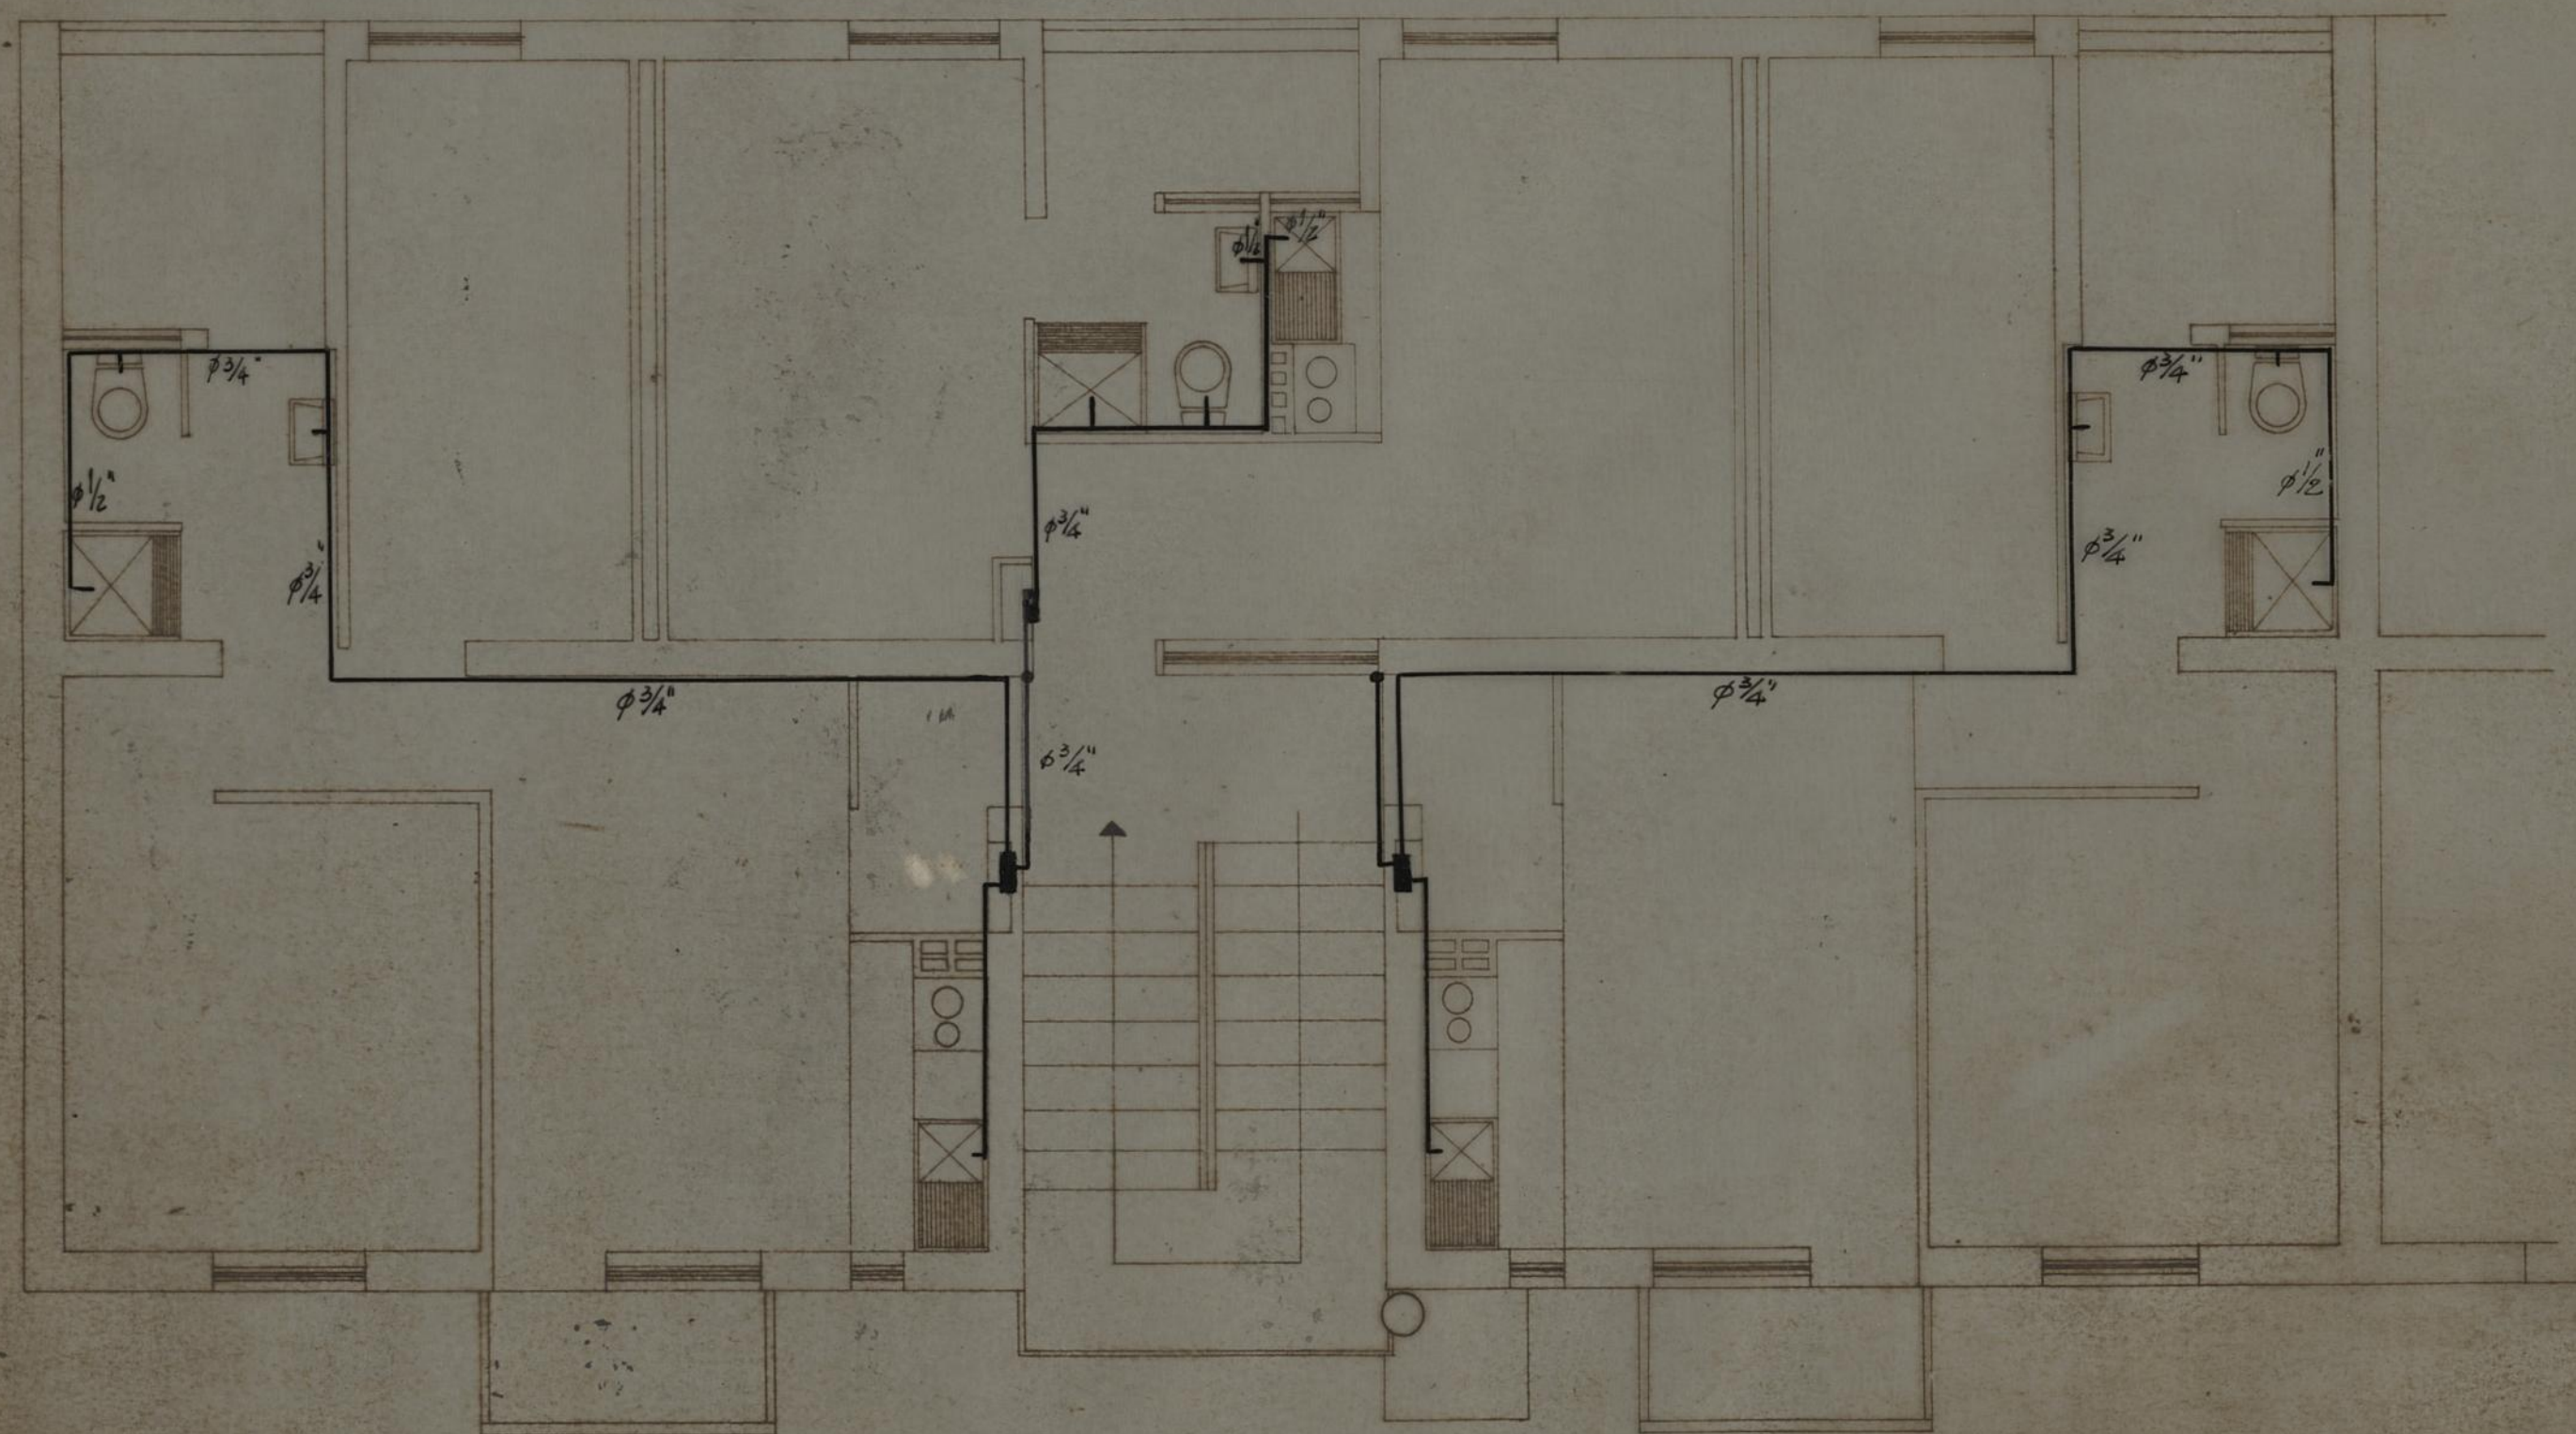

CAMARA MUNICIPAL DO PORTO

D.S.P.M.
REPARTIÇÃO DE CONSTRUÇÃO DE CASAS

GRUPO DE MORADIAS POPULARES DO REGADO

DISTRIBUIÇÃO DE ÁGUAS

R

DES. N.º 92/61

EDIFÍCIOS 1, 2, 5, 8, 14, 15, 16 e 17



ESCALA 1/50



AGOSTO 1961.


O ENG. CHEFE

DESENHOU


Luís Pires

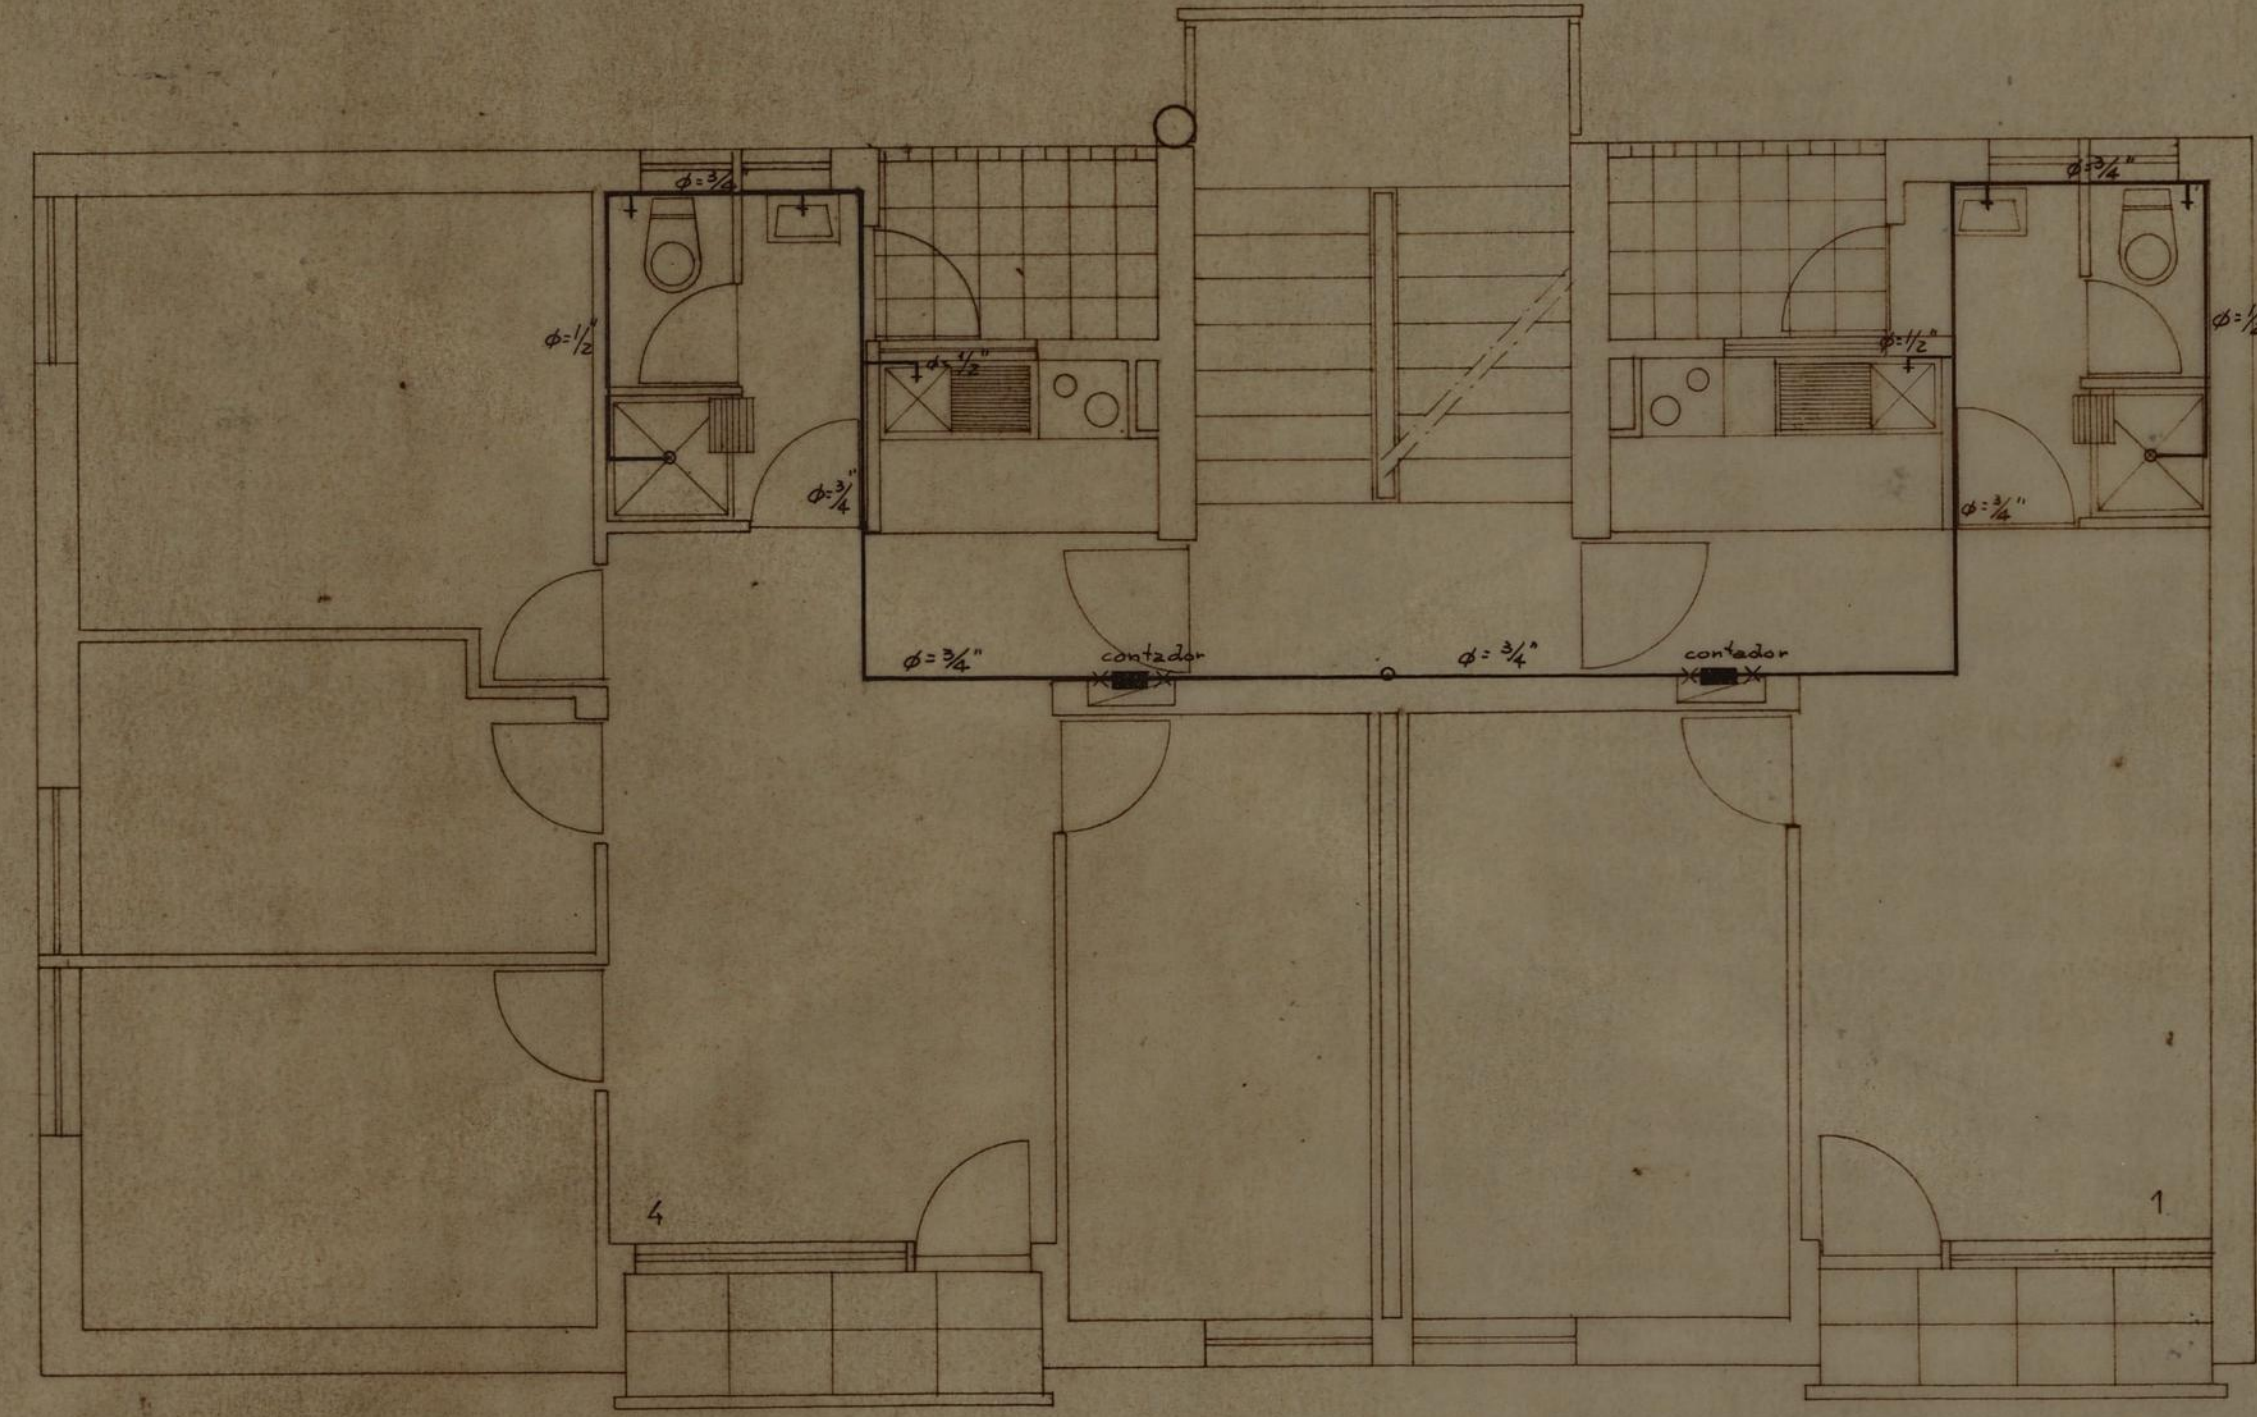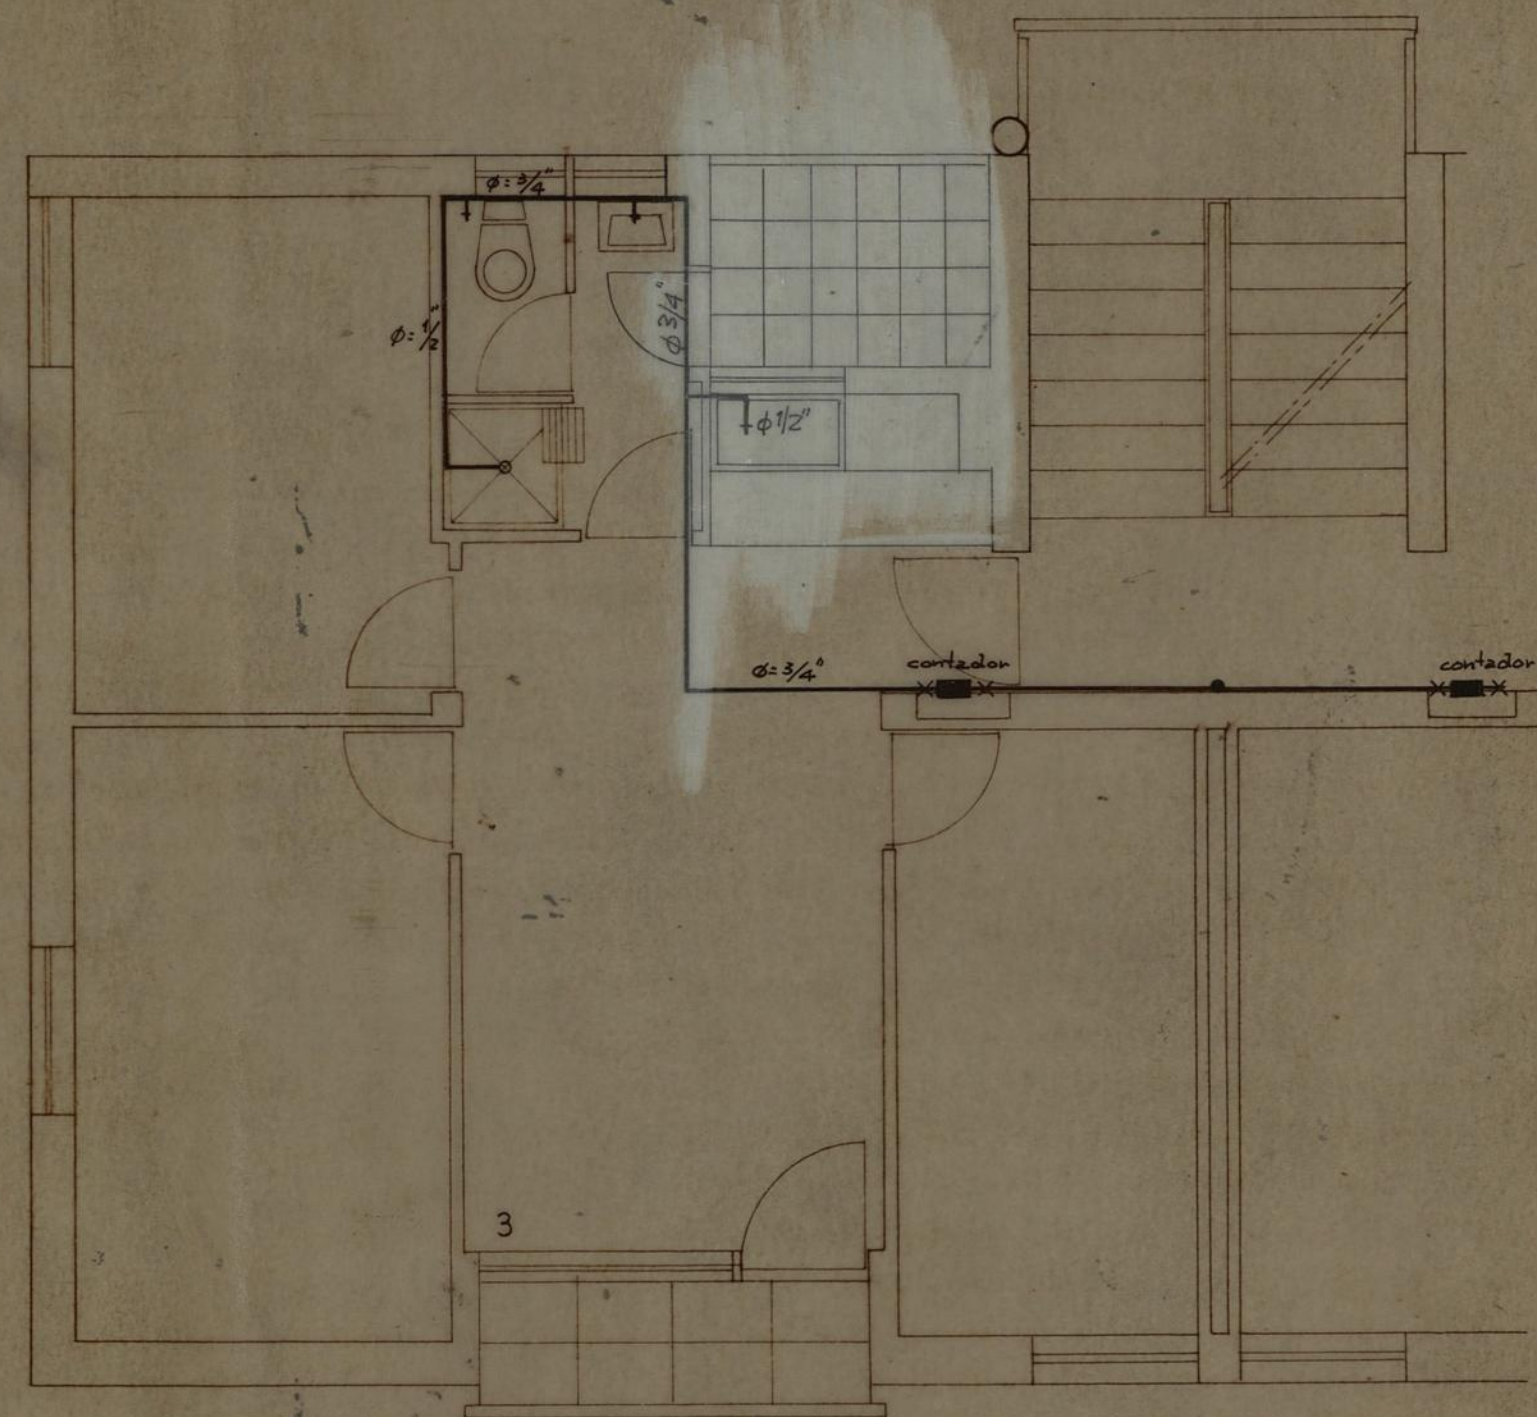


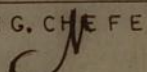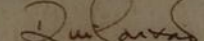CAMARA MUNICIPAL DO PORTO D.S.P.M. REPARTIÇÃO DE CONSTRUÇÃO DE CASAS O ENG. CHEFE 	GRUPO DE MORADIAS POPULARES		R DES. Nº 96/61 AGOSTO 1961 DESENHOUL 
	DO REGADO		
	ABASTECIMENTO DE ÁGUAS		
	EDIFÍCIOS 7, 10, 11, 13 e 22	ESCALA 1/50	

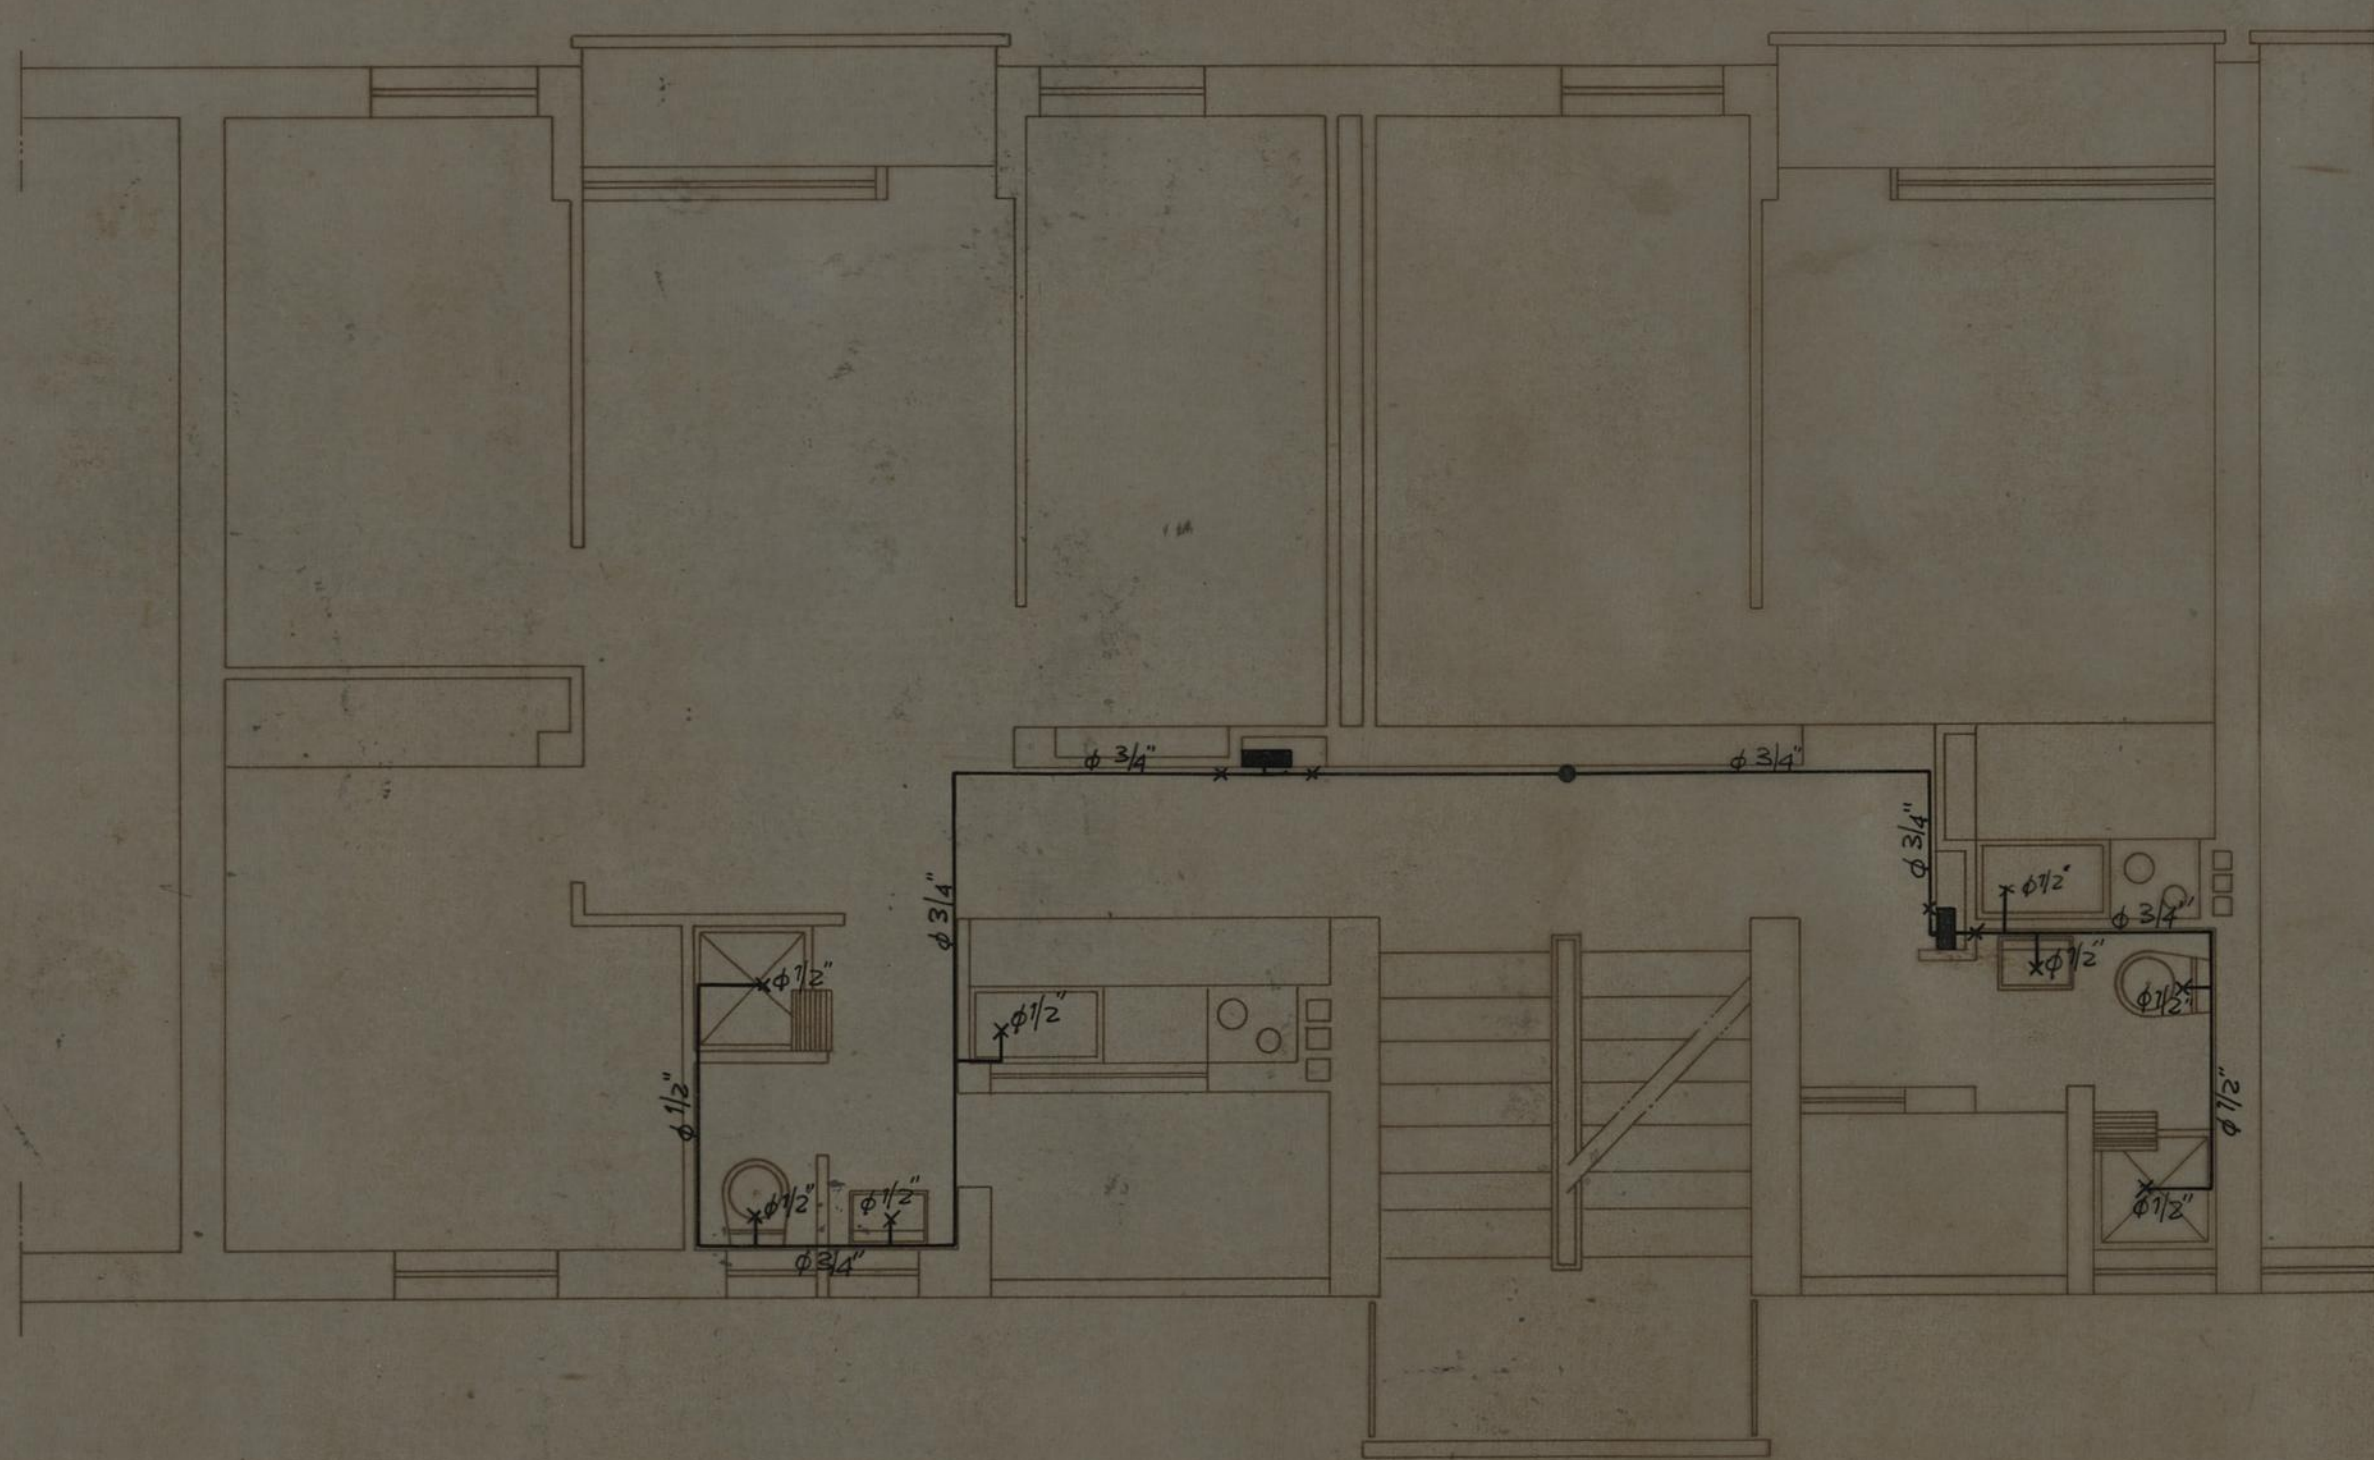

CAMARA MUNICIPAL DO PORTO D. S. P. M. REPARTIÇÃO DE CONSTRUÇÃO DE CASAS	GRUPO DE MORADIAS POPULARES DO REGADO		R DES. N. 25 / 62
	DISTRIBUIÇÃO DE ÁGUAS		
	EDIF. 10, 18, 21 e 22	ESCALA 1/50	ABRIL 1962
	O ENG. CHEFE <i>[Signature]</i>	O ENG. CIVIL	O DESENHADOR <i>Augusto Romão</i>

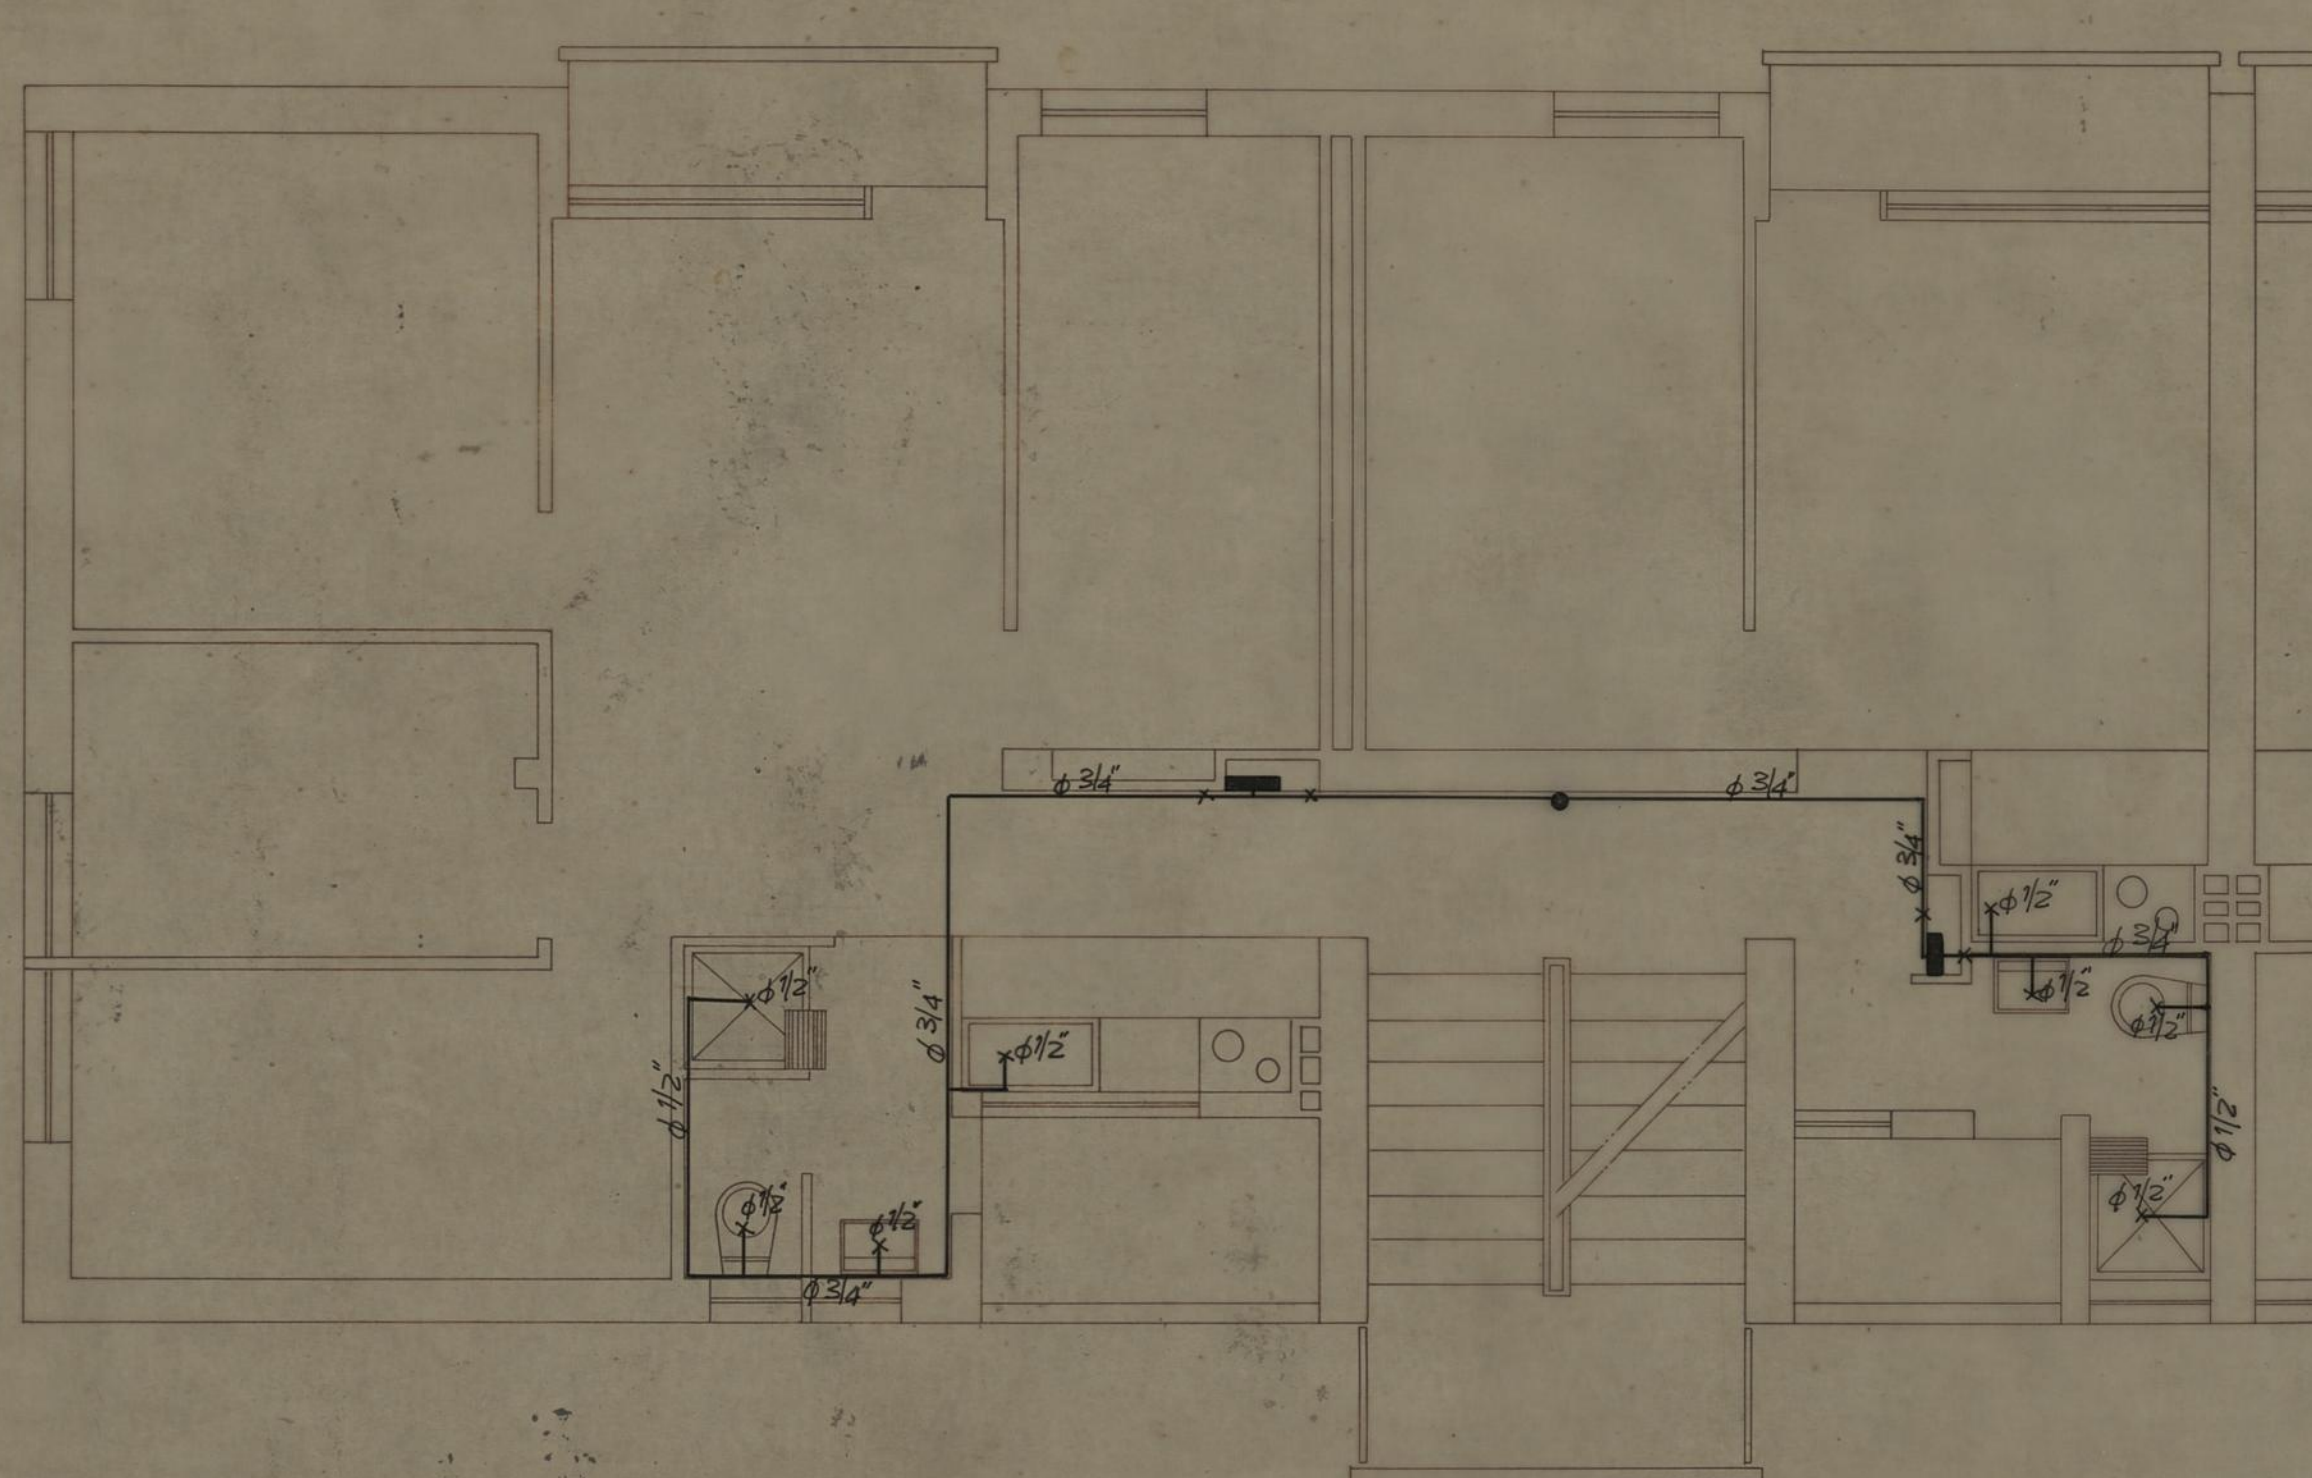

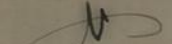CAMARA MUNICIPAL DO PORTO D. S. P. M. REPARTIÇÃO DE CONSTRUÇÃO DE CASAS	GRUPO DE MORÁDIAS POPULARES DO REGADO		R DES. N. 28 / 62
	DISTRIBUIÇÃO DE ÁGUAS		
	EDIF. 10, 11, 13, 18, 20, 21, 22 e 23	ESCALA 1 / 50	
O ENG. CHEFE 	O ENG. CIVIL	O DESENHADOR Augusto Romão	