



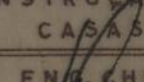


ALÇADO PRINCIPAL

CAMARA MUNICIPAL DO PORTO D. S. P. M. REPARTIÇÃO DE CONSTRUÇÃO DE CASAS	AGRUPAMENTO DE MORADIAS DE ALDOAR		
	ALÇADO PRINCIPAL		
	O ENCH. CHEFE 	O ARQUITECTO 	ESCALA 1/50

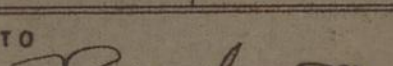

ALÇADO POSTERIOR

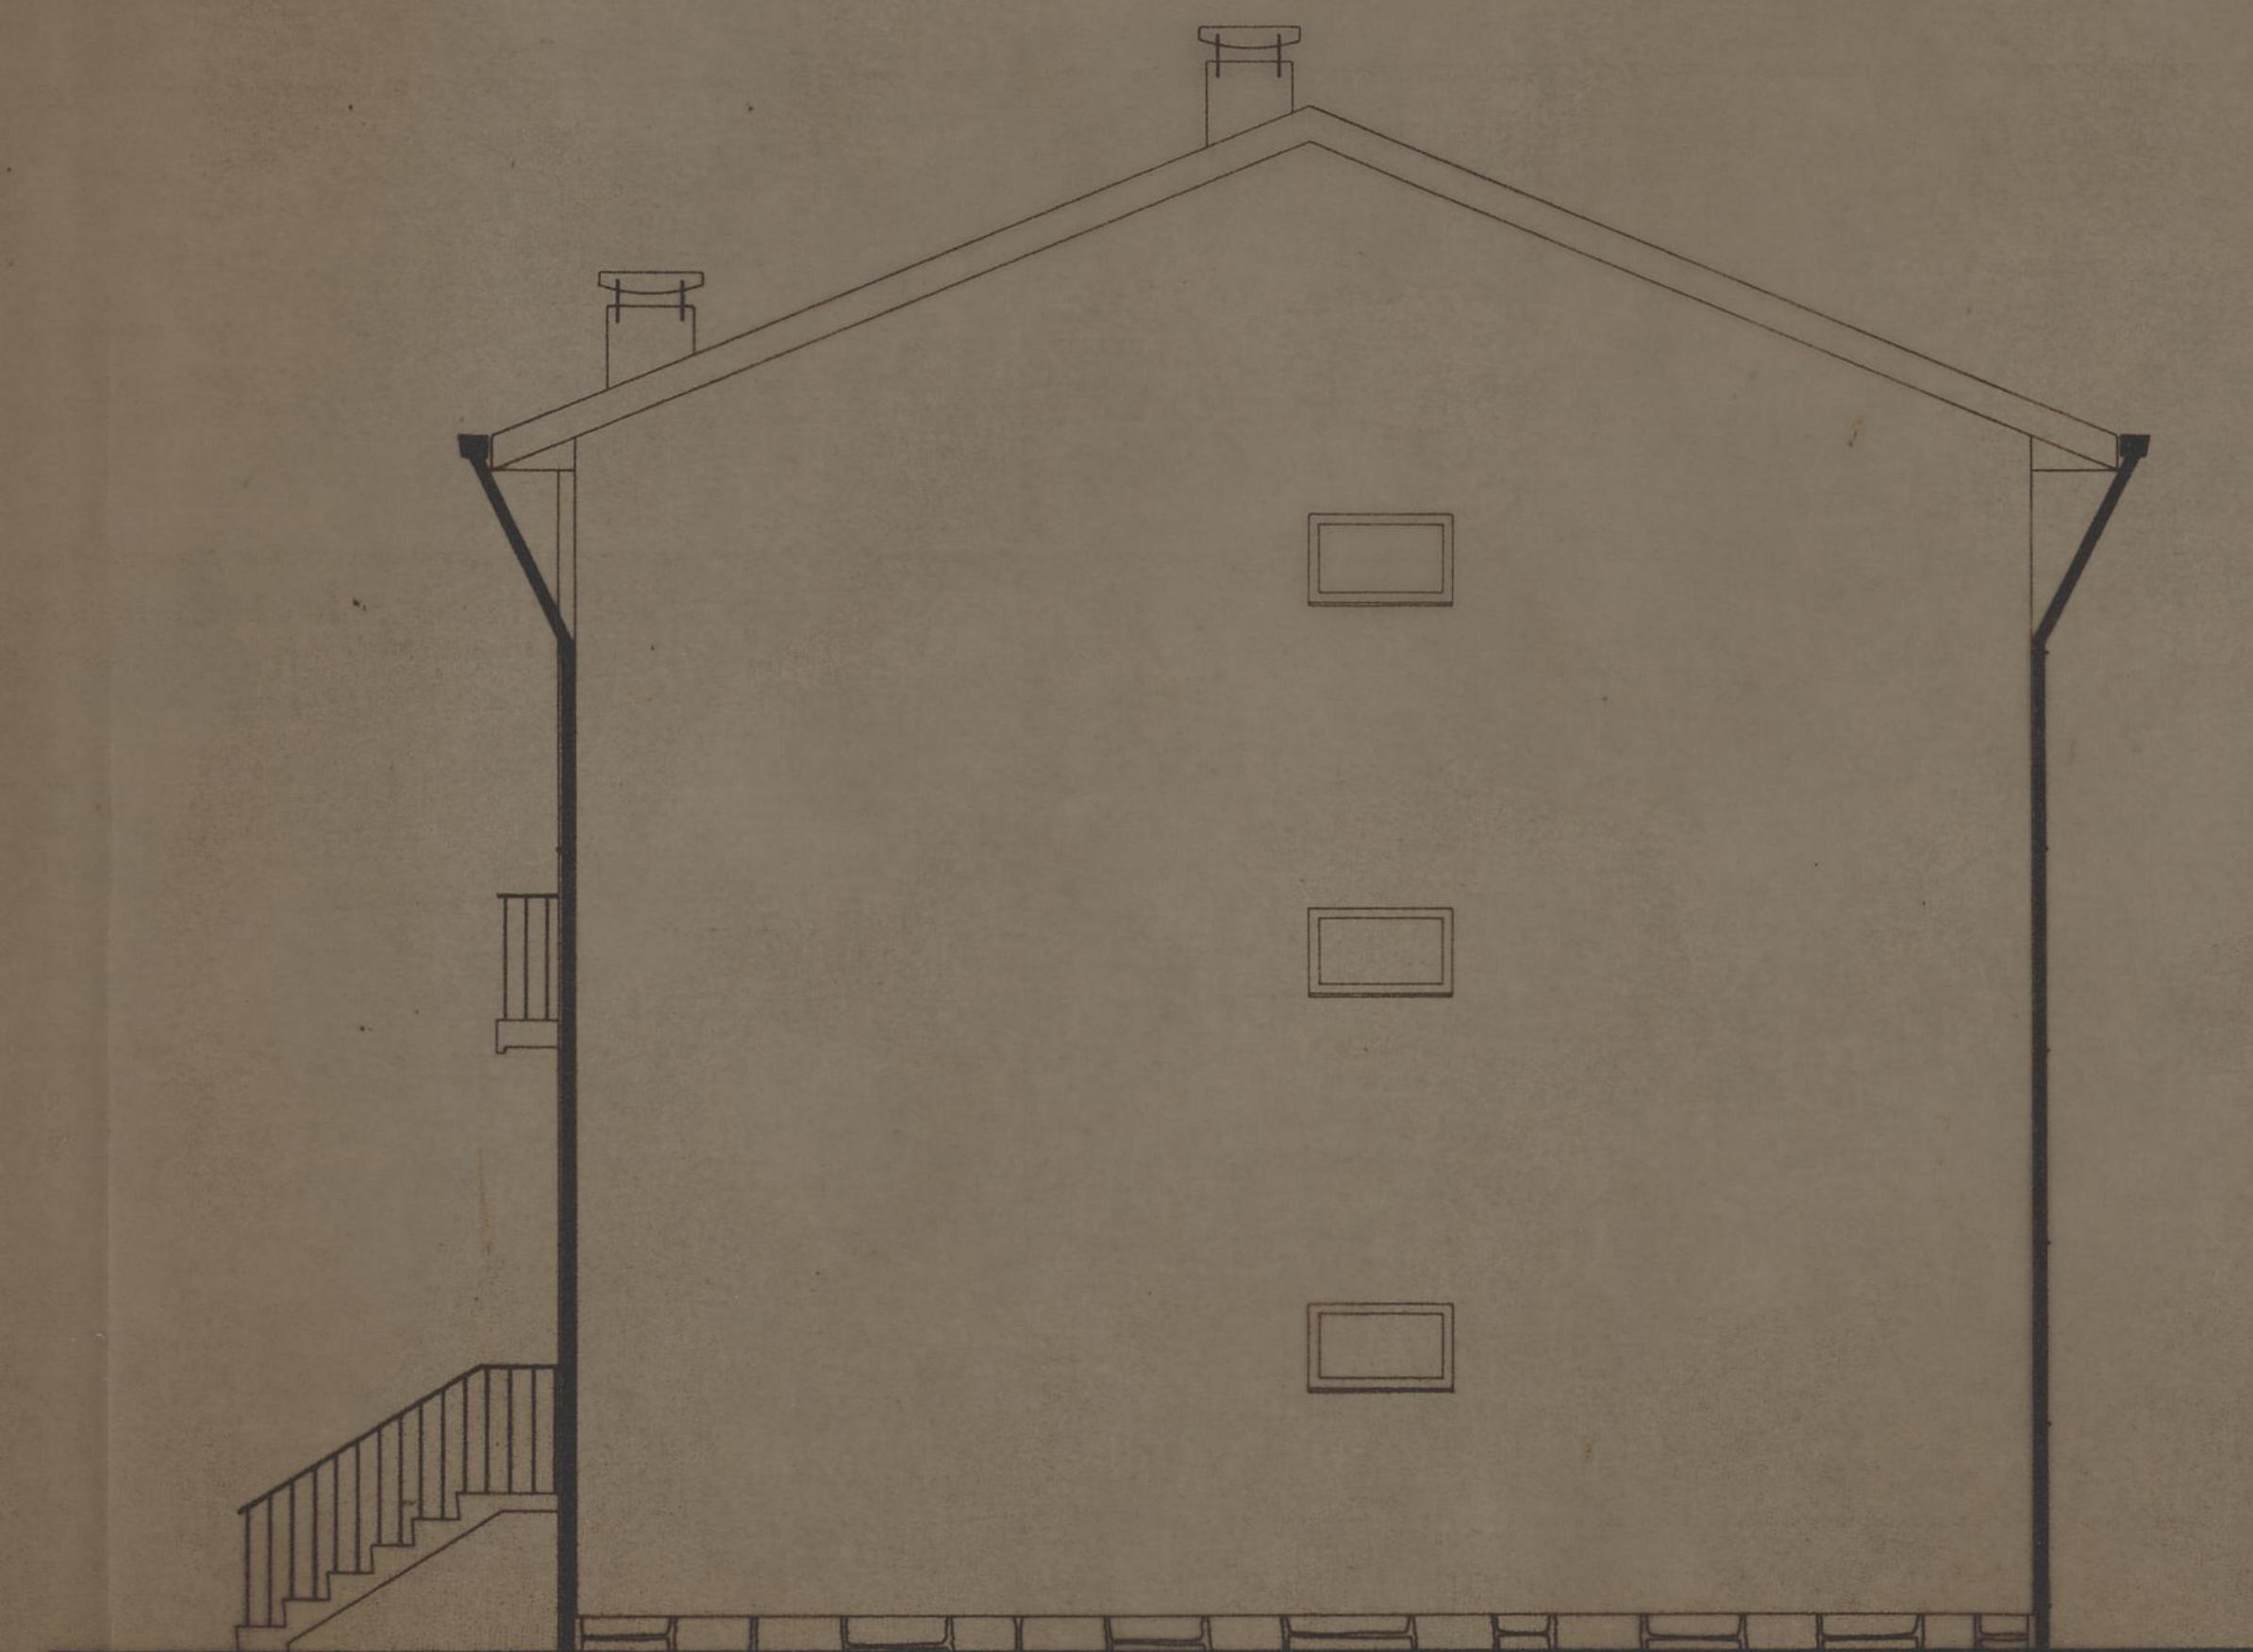


ALÇADO LATERAL

CAMARA MUNICIPAL DO PORTO D. S. R. M. REPARTIÇÃO DE CONSTRUÇÃO DE CASAS	AGRUPAMENTO DE MORADIAS DE ALDOAR	
	ALÇADO POSTERIOR E LATERAL	
	ESCALA 1/50	MAIO 1
O ENCH. ENFE	O ARQUITECTO	O DESENHAD
	<i>Tomel</i>	<i>Manuel</i>



ALÇADO ANTERIOR

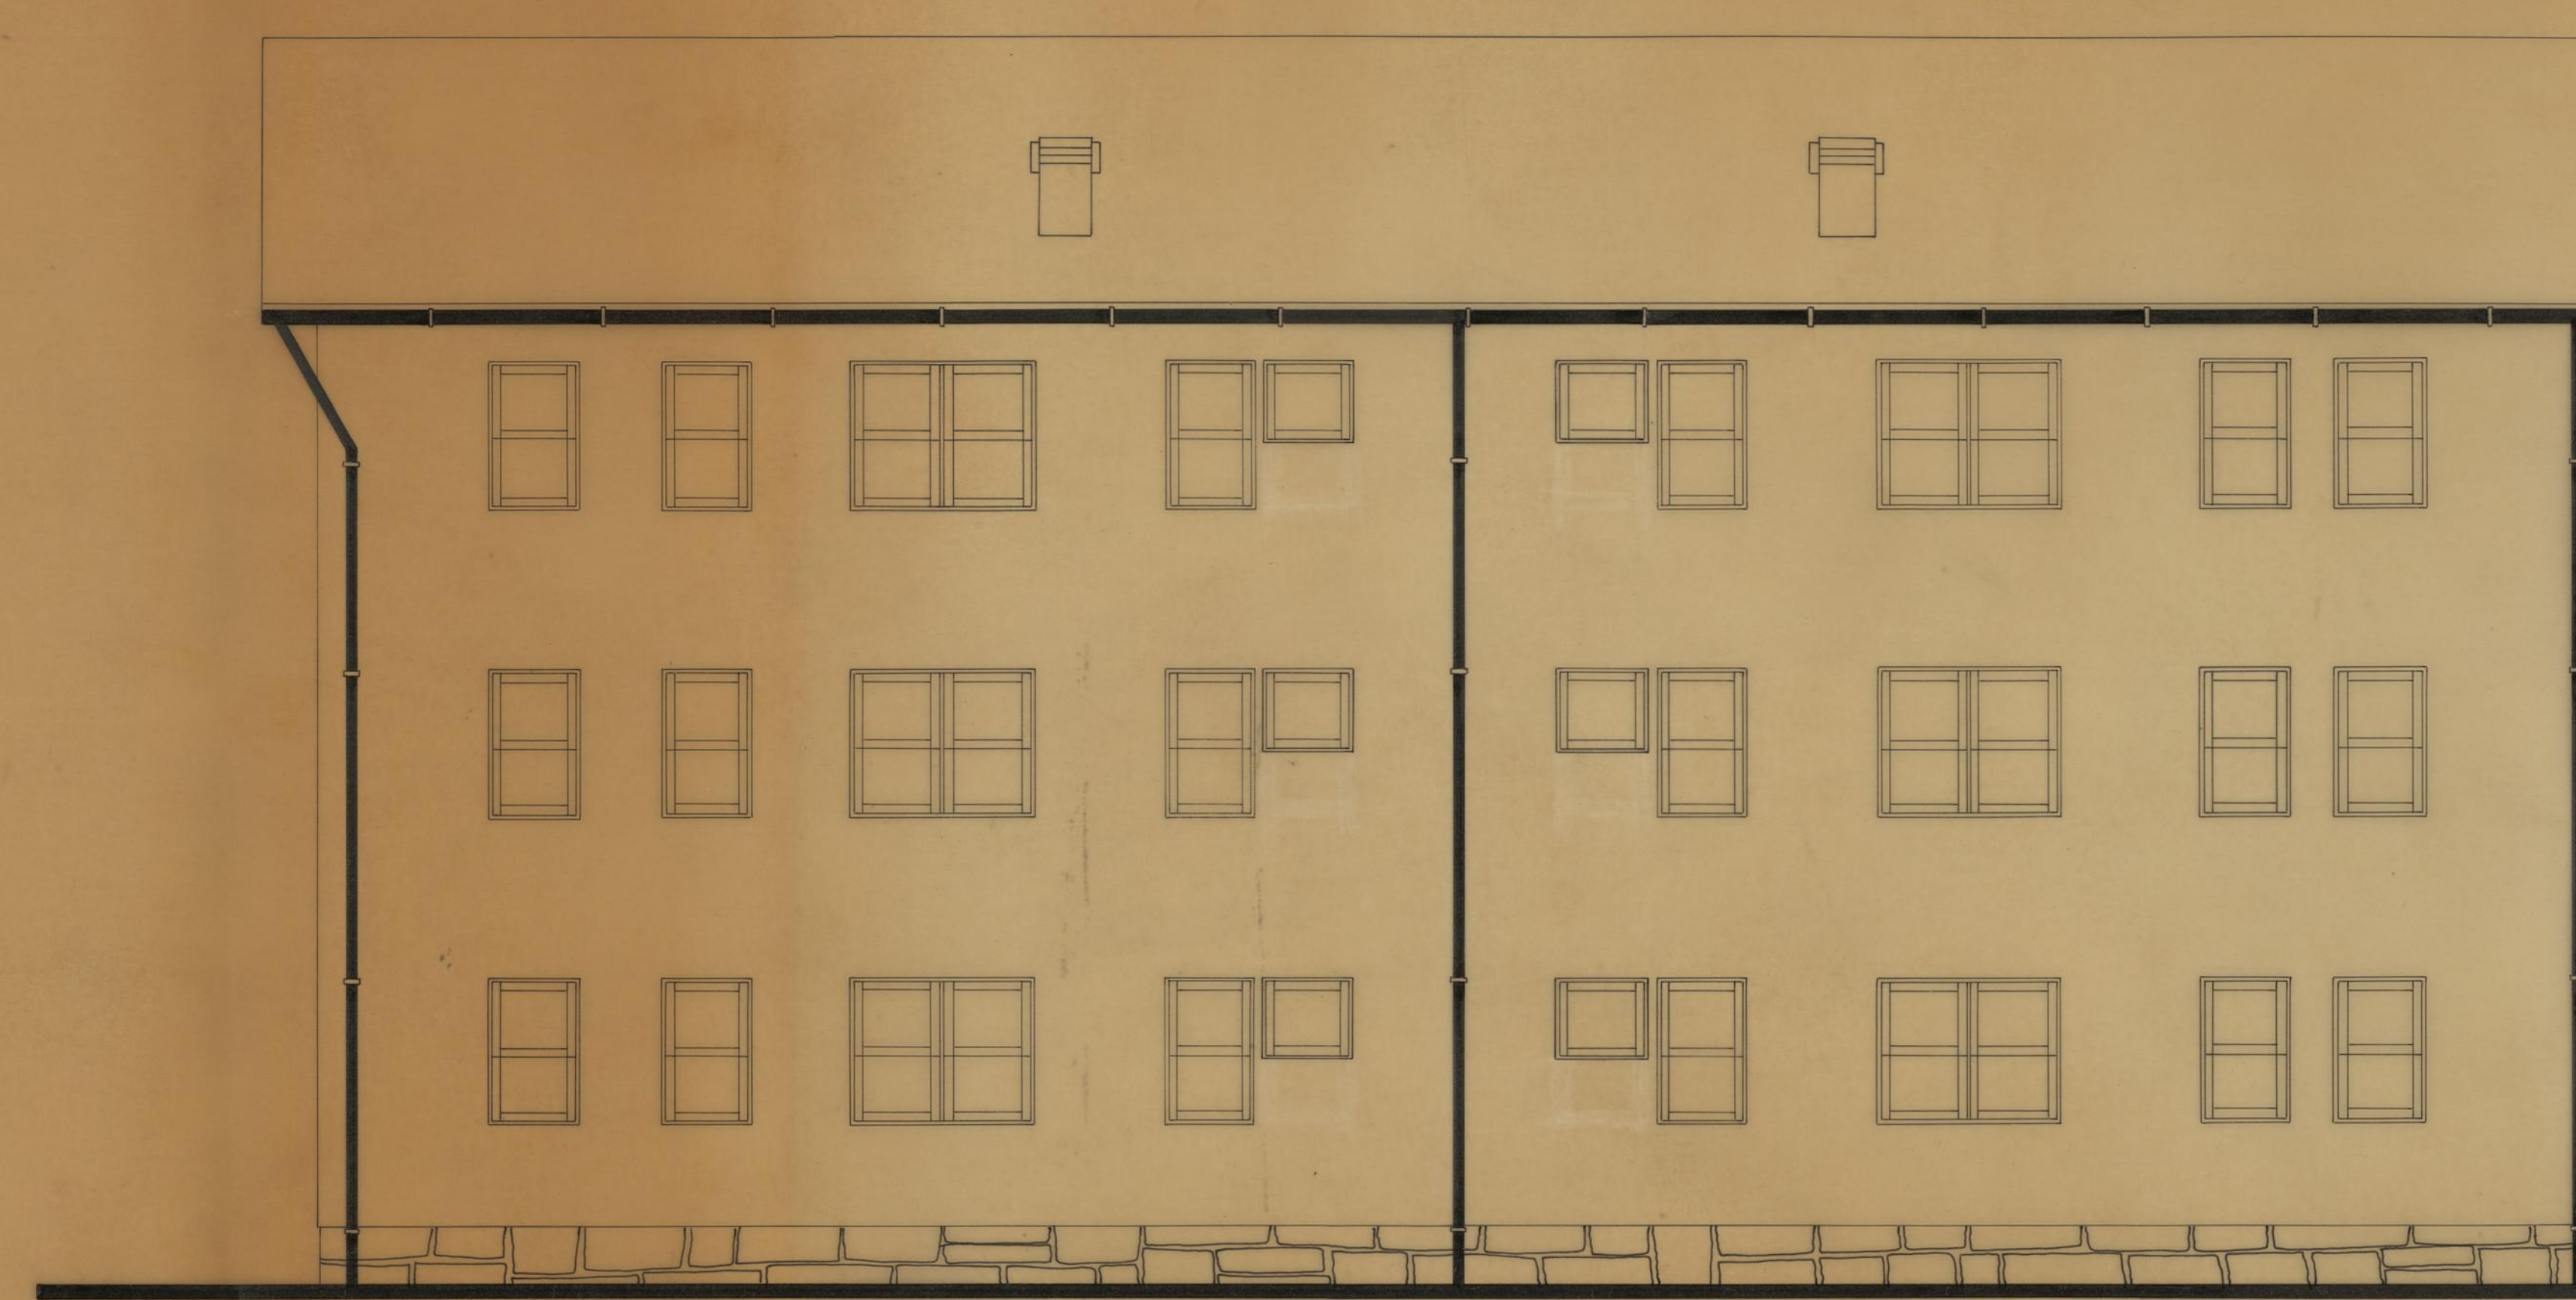

ALÇADO POSTERIOR

CAMARA MUNICIPAL DO PORTO D. S. P. M. REPARTIÇÃO DE CONSTRUÇÃO DE CASAS	AGRUPAMENTO DE MORADIAS DE ALDOAR		
	ALÇADOS PARCIAIS		
	EDIFÍCIO 9	ESCALA 1/50	M A I O 196
	O ENGENHEIRO	O ARQUITECTO	O DESENHADOR