




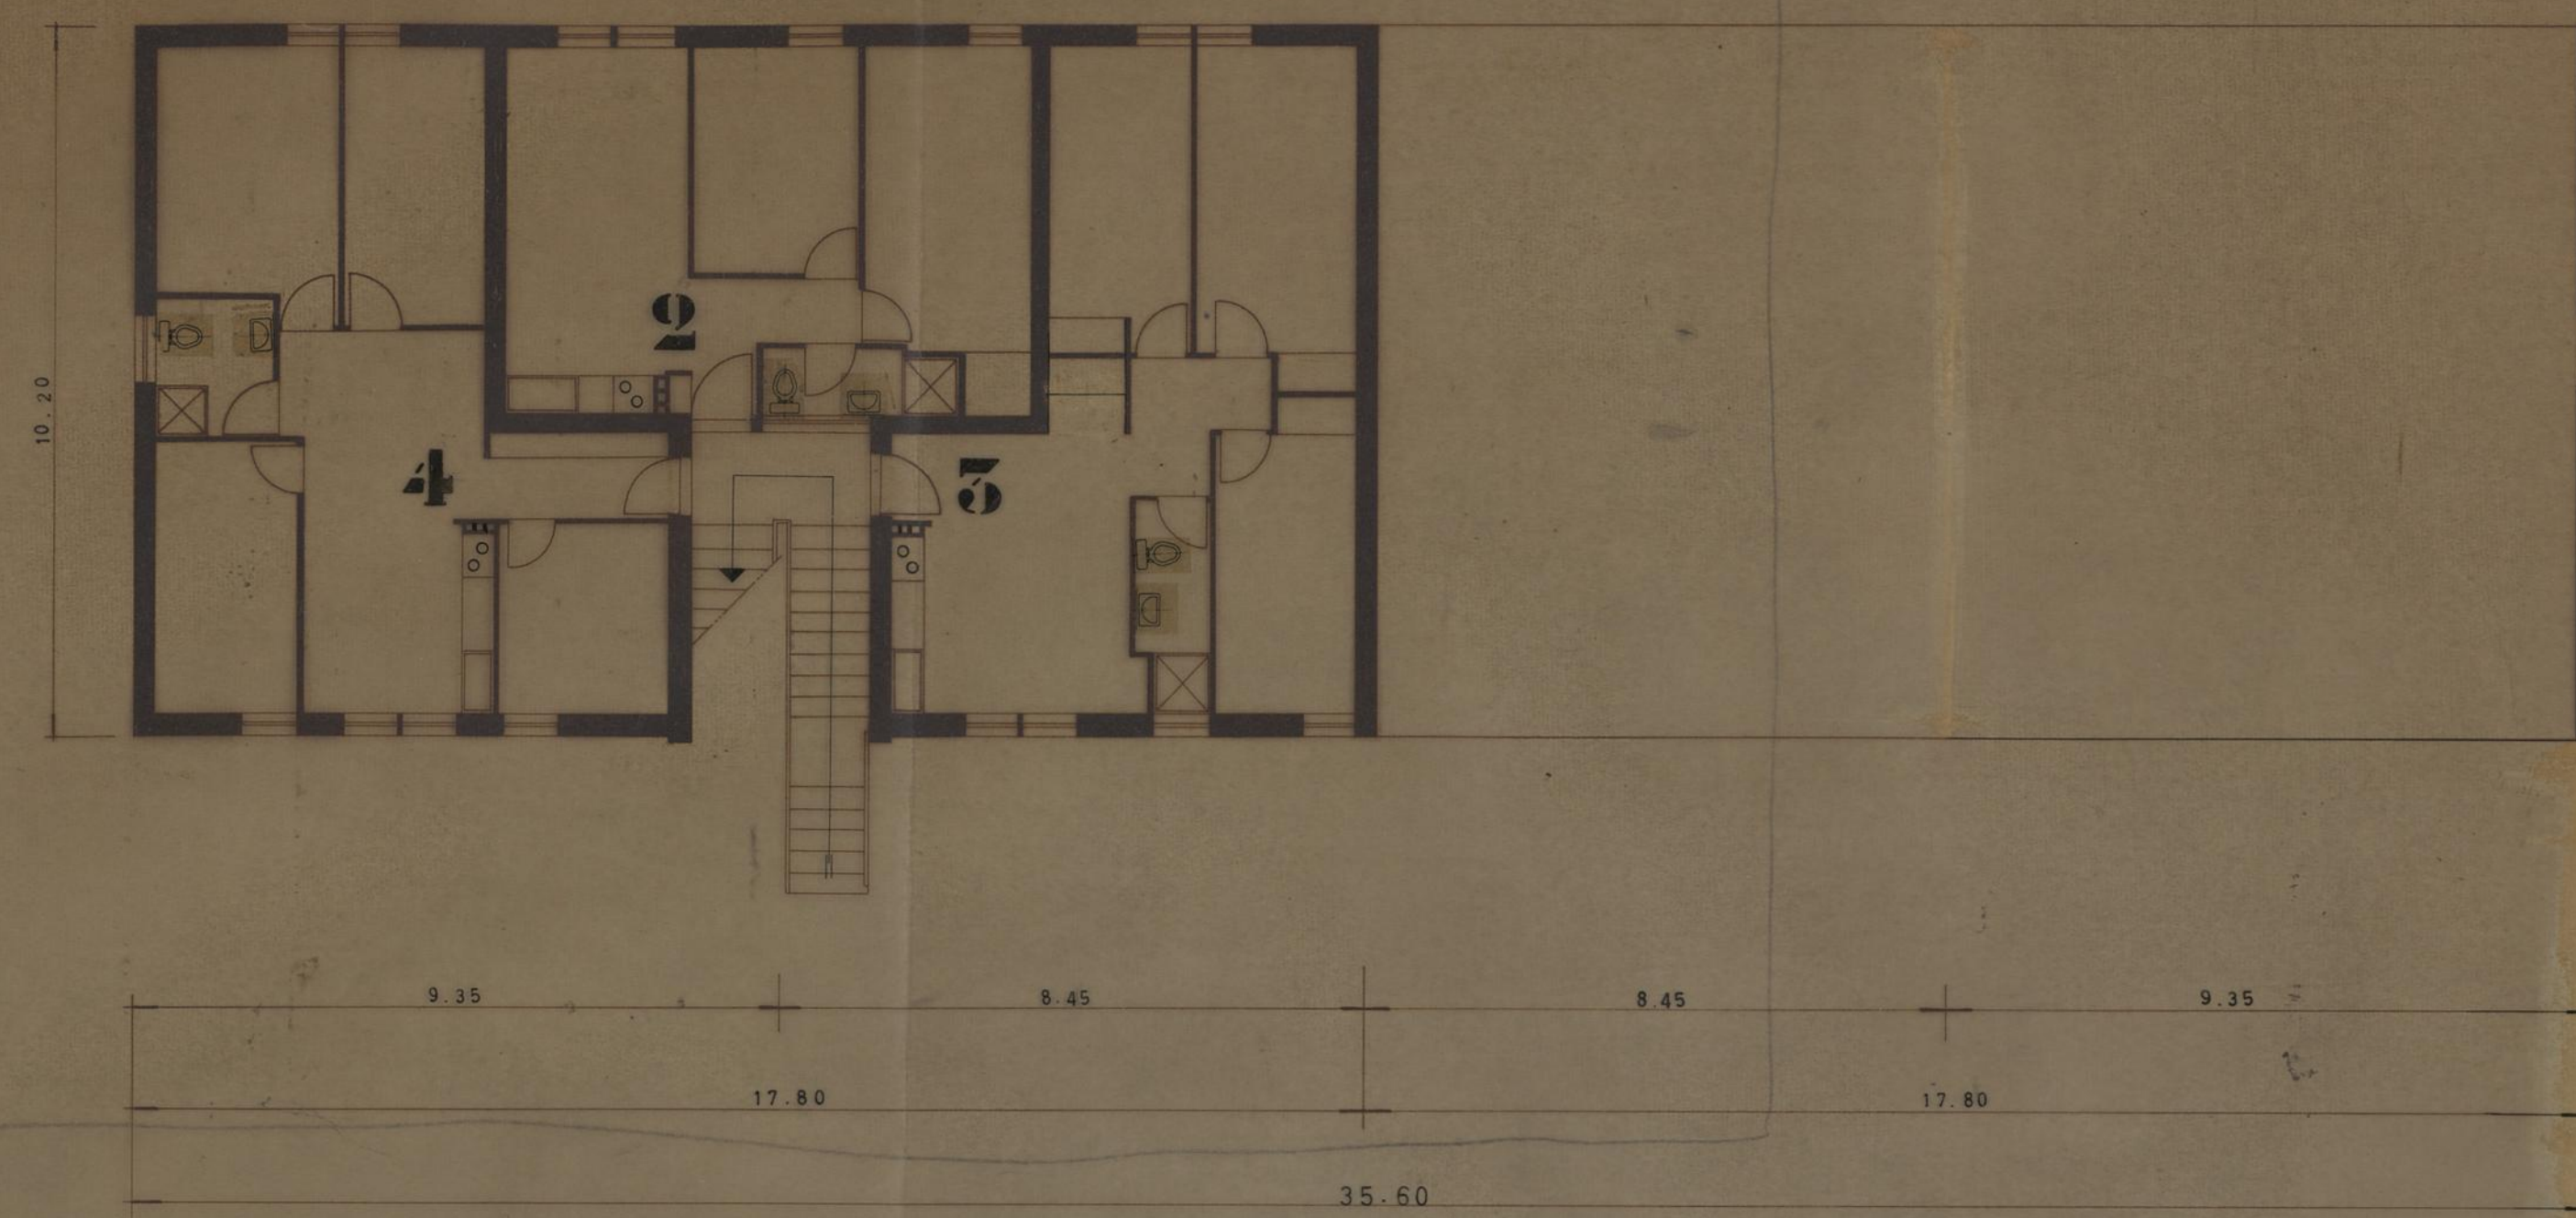

planta do rés-do-chão

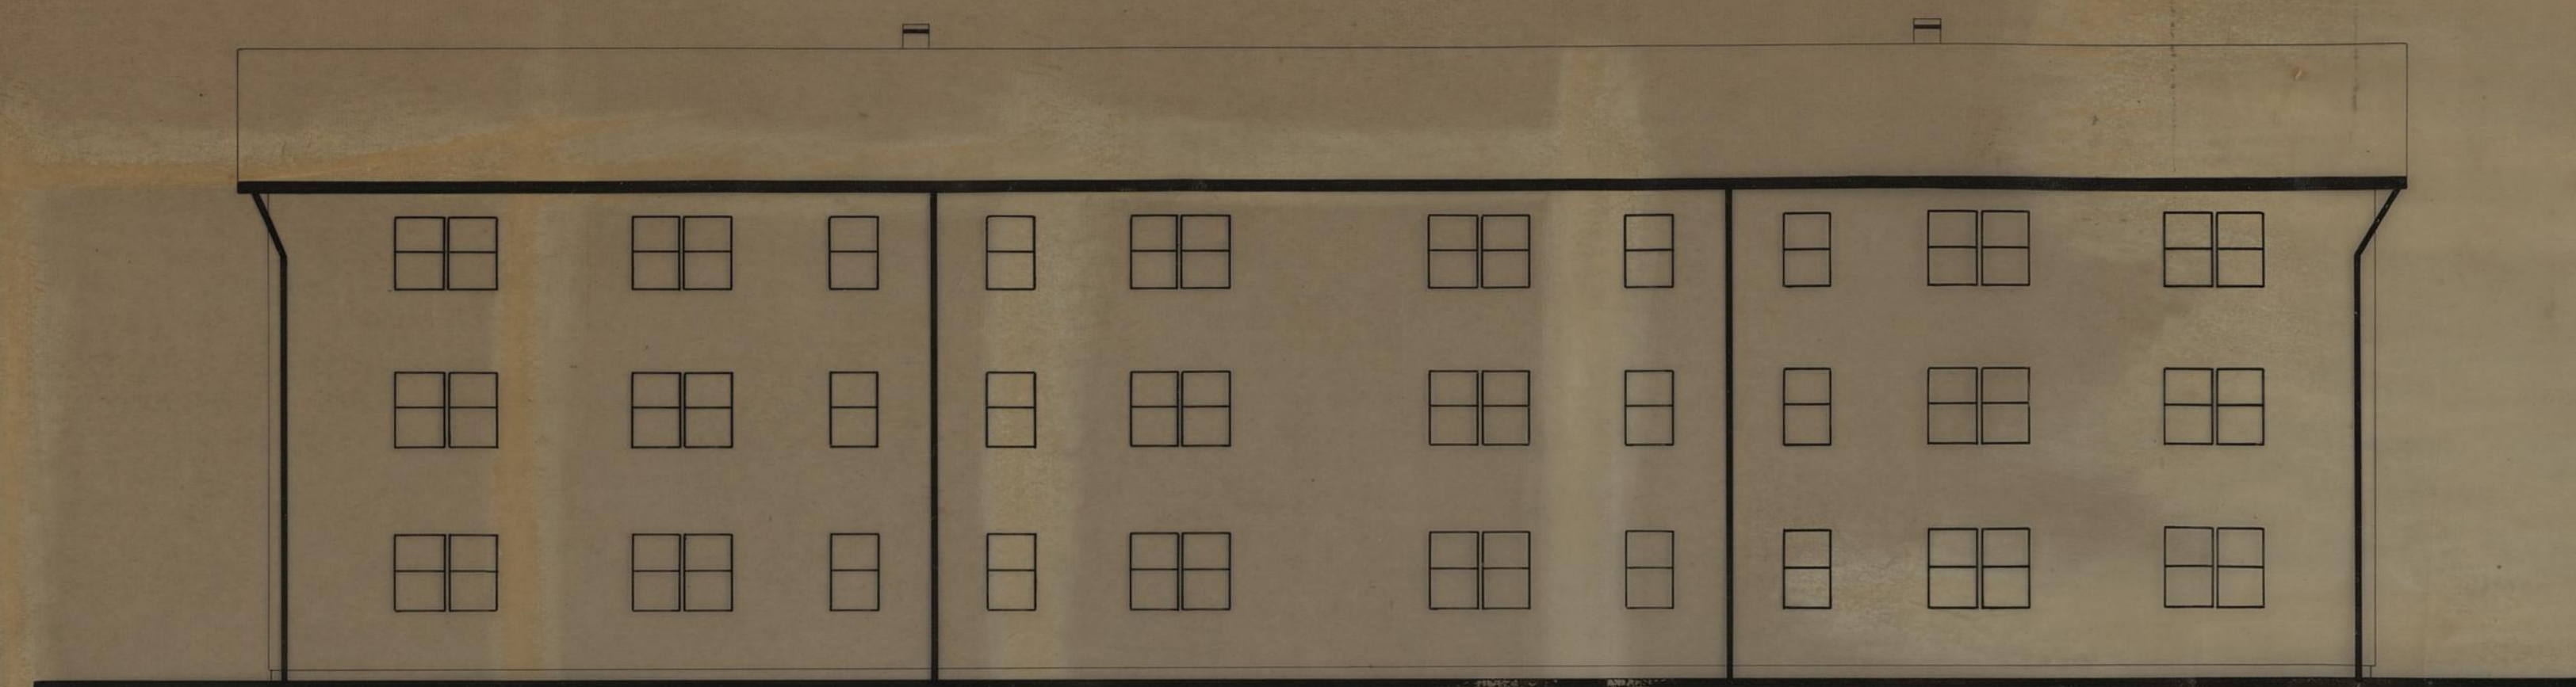


alçado posterior

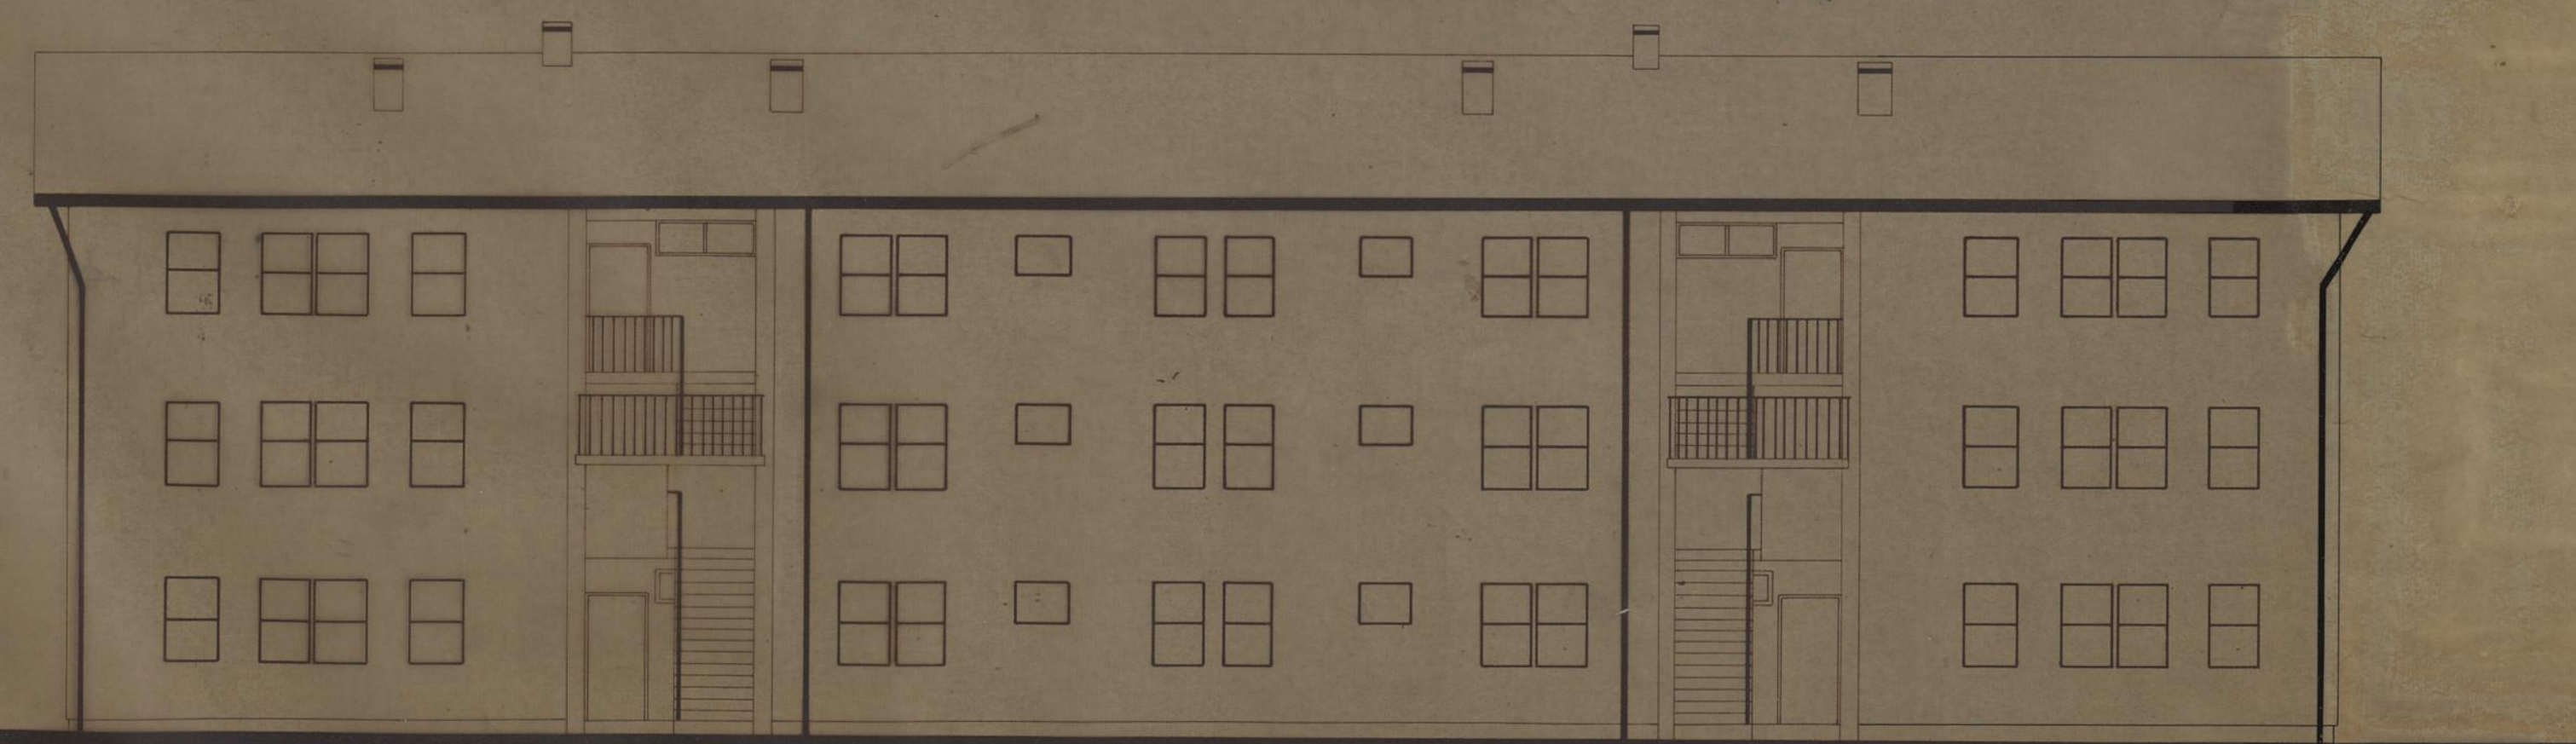


alçado anterior

CÂMARA MUNICIPAL DO PORTO D. S. P. M. REPARTIÇÃO DE CONSTRUÇÃO DE CASAS	AGRUPAMENTO DE MÓRADIAS DE ALDOAR		
	PLANTA E ALÇADOS		
	EDIF. 1-2-3-4-5-6-8-10 e 11	ESCALA 1/100	MARÇO 1965
	O ENG. CHEFE	O ARQUITECTO	O DESENHADOR

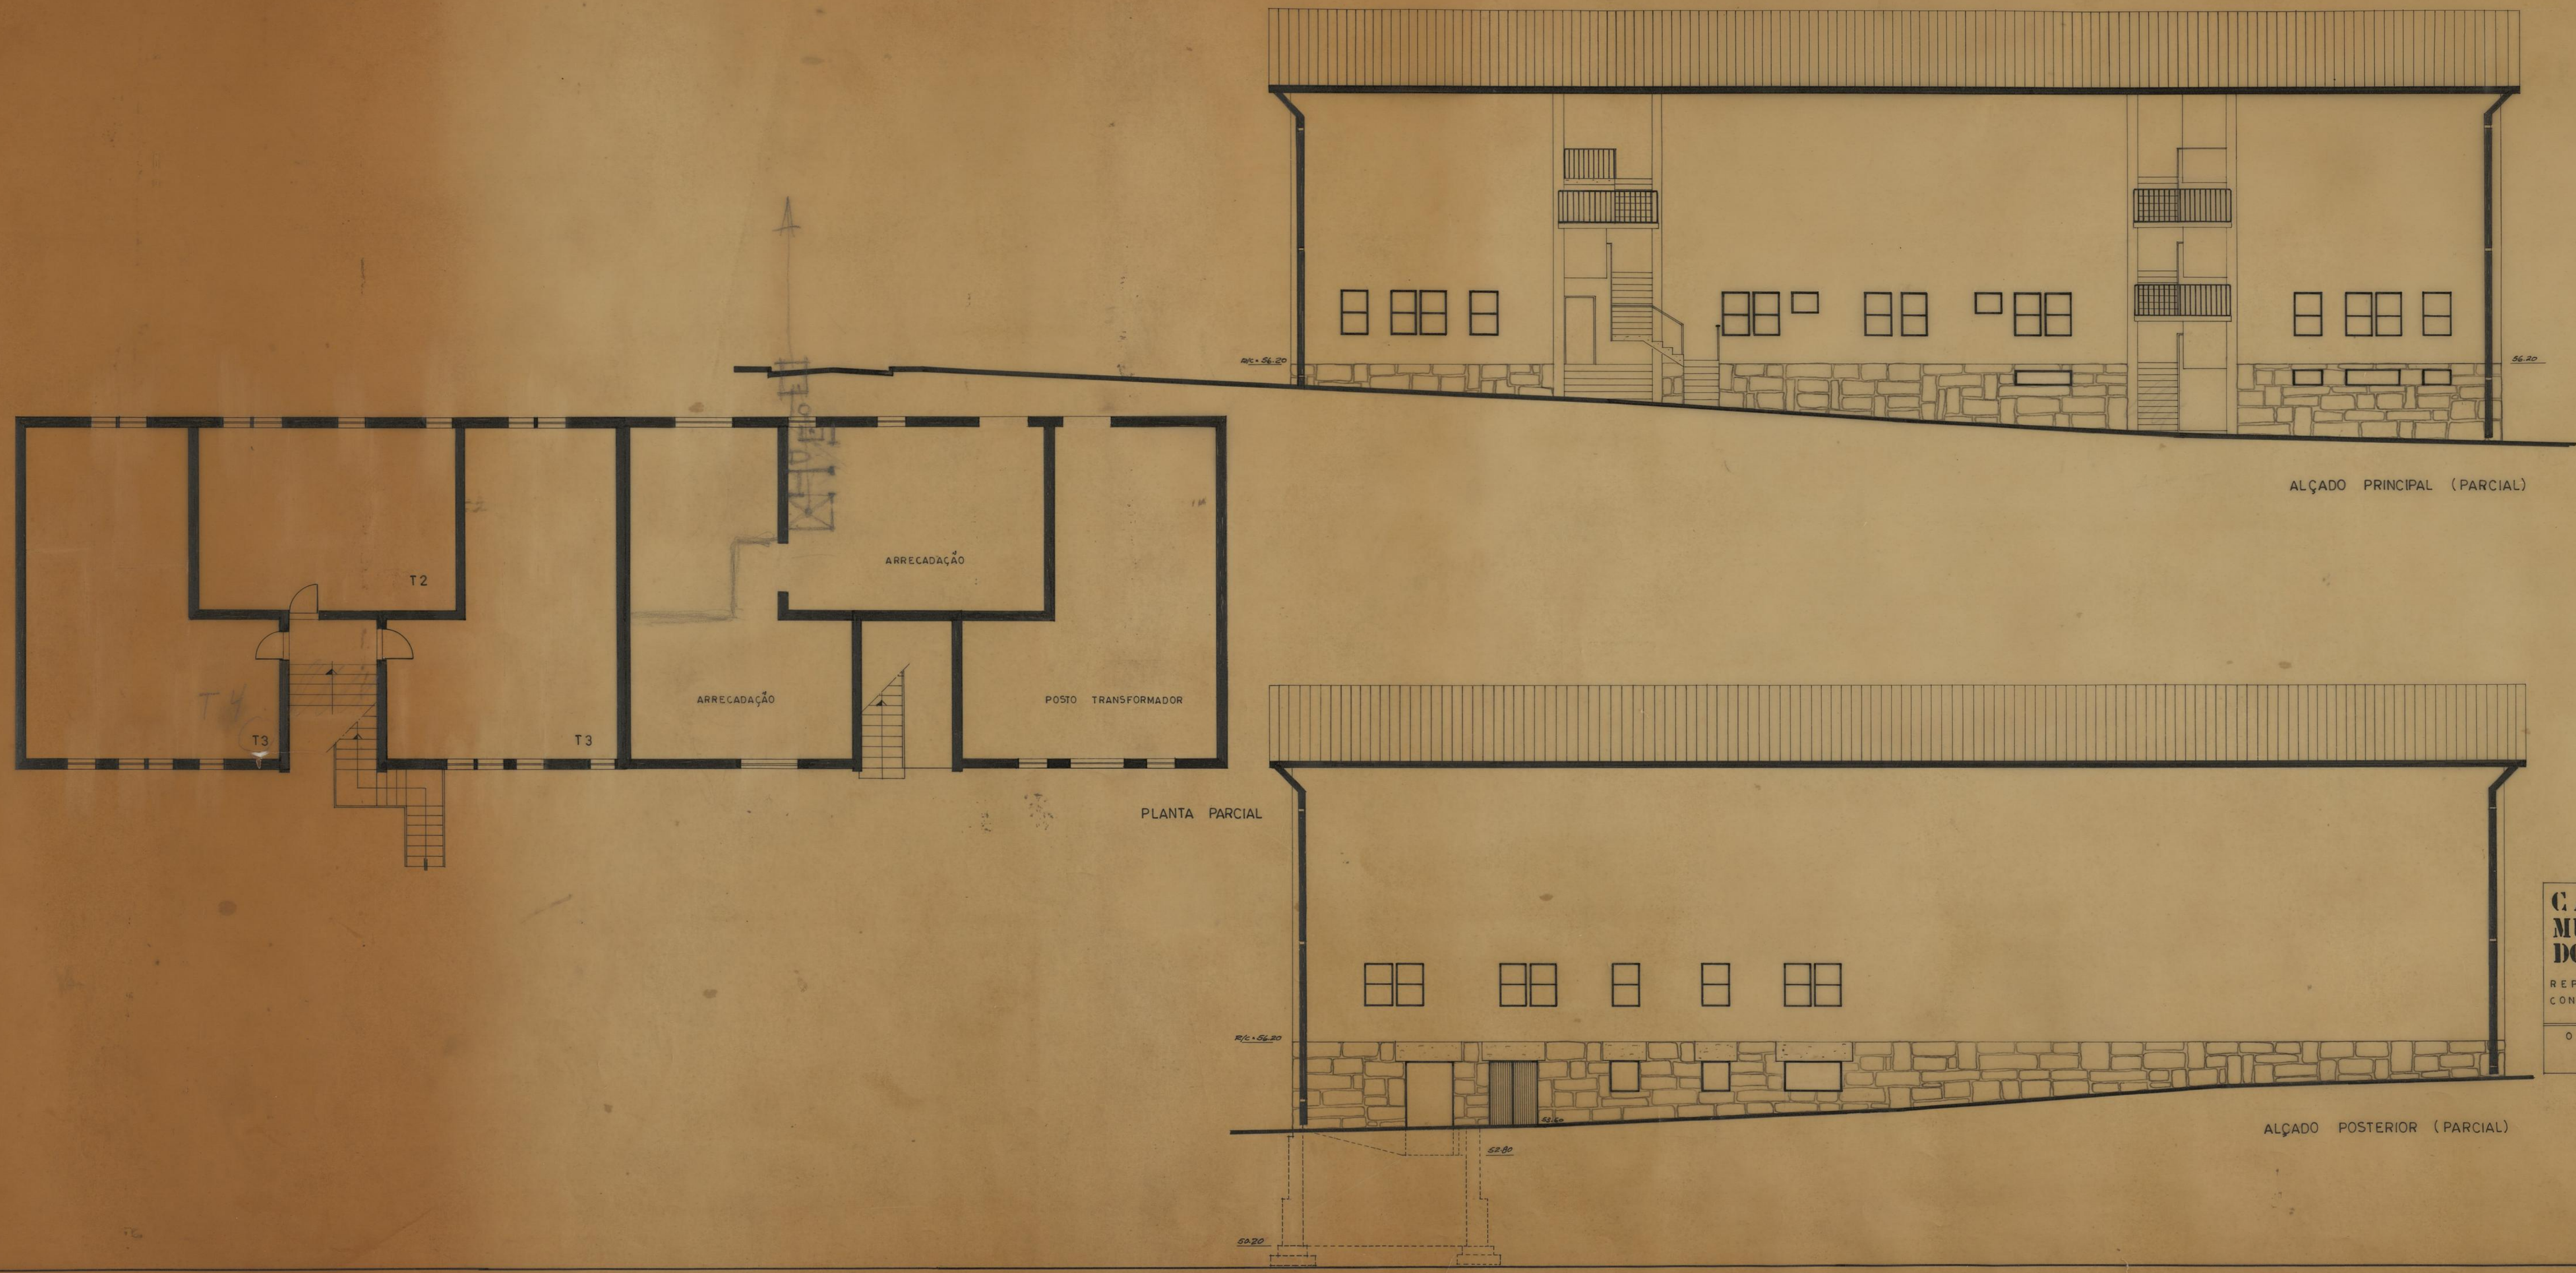


CAMARA MUNICIPAL DO PORTO D. S. P. M. REPARTICAO DE CONSTRUCAO DE CASAS	GRUPO DE MORADIAS POPULARES DE ALDOAR		NOVEMB DE 19 ESC: 1/ O DESENHADOR <i>Jose Maldonado</i>
	APROVEITAMENTO DA CAVE DO EDIFICIO nº11		
	O ENG. CHEFE:	O ARQUITECTO:	

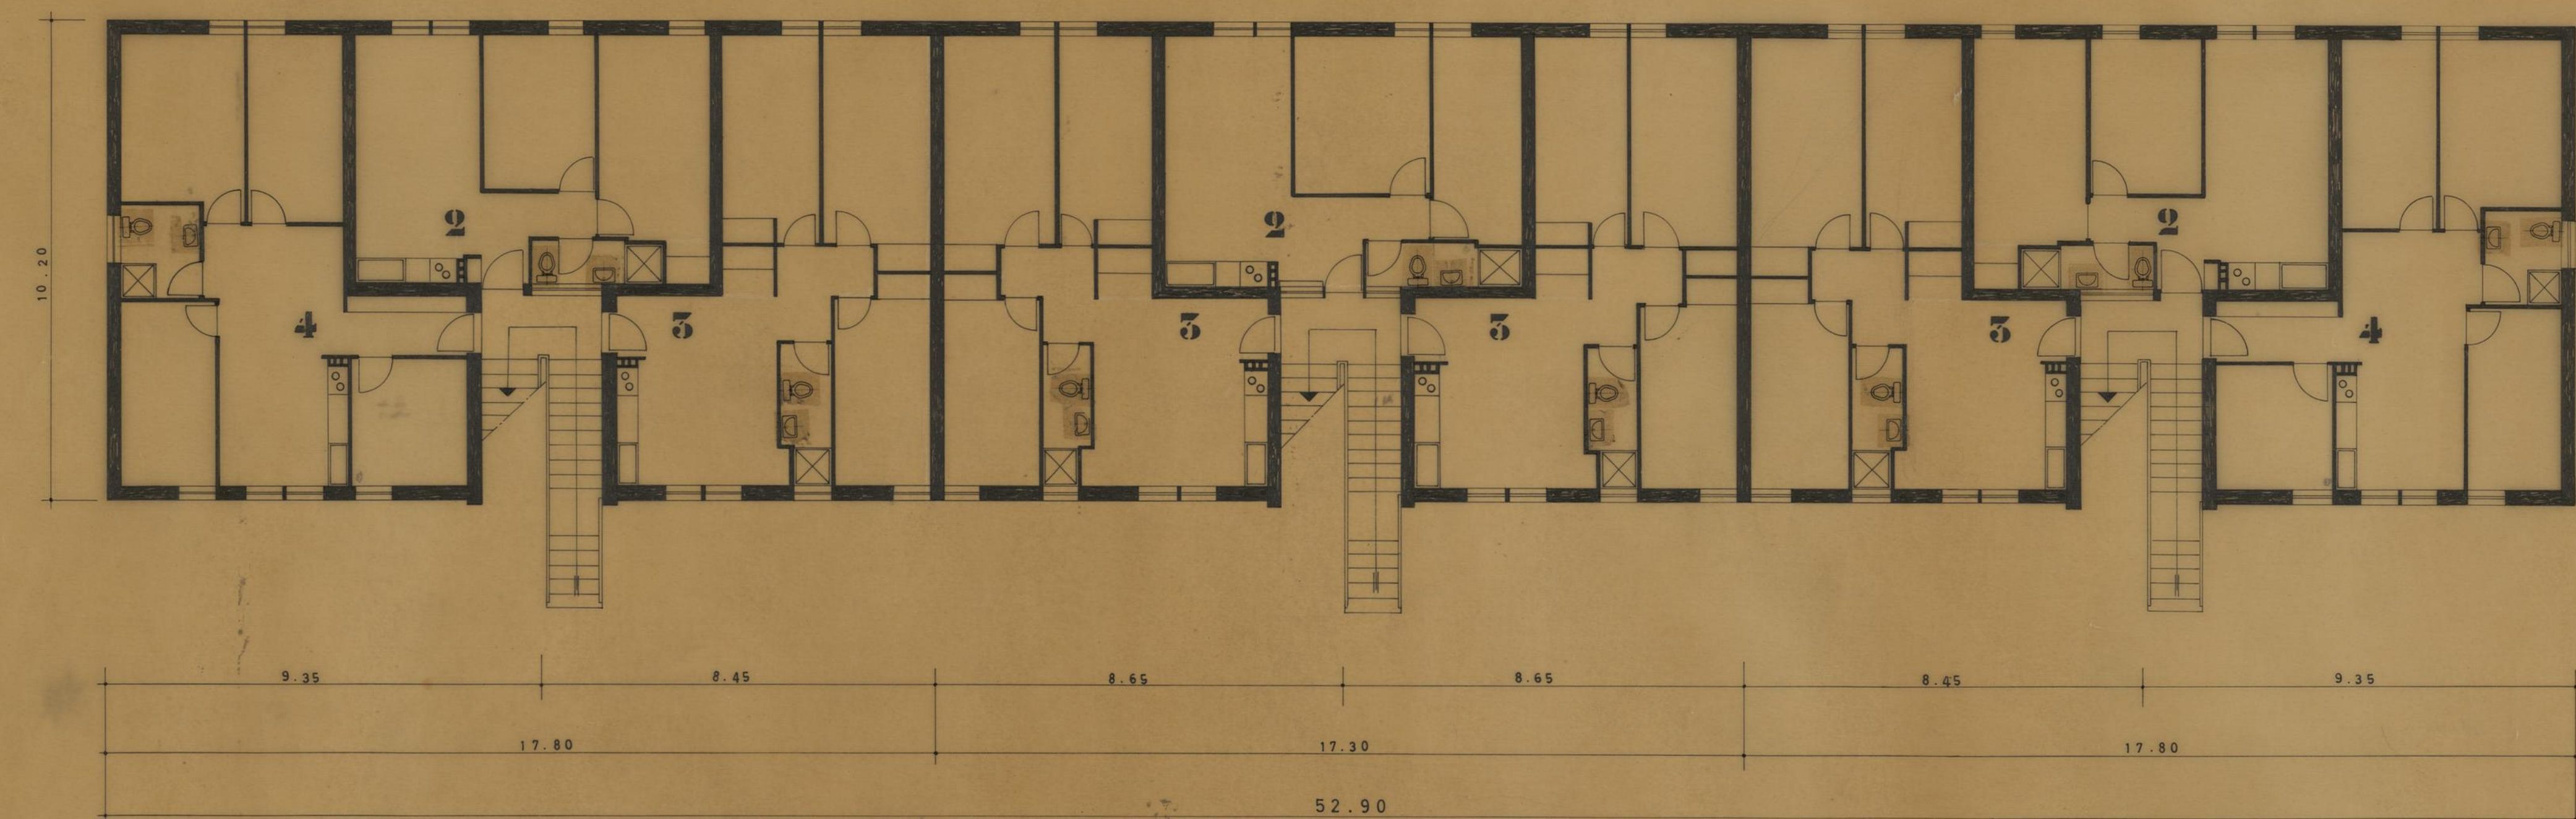

planta do rés-do-chão




alçado anterior

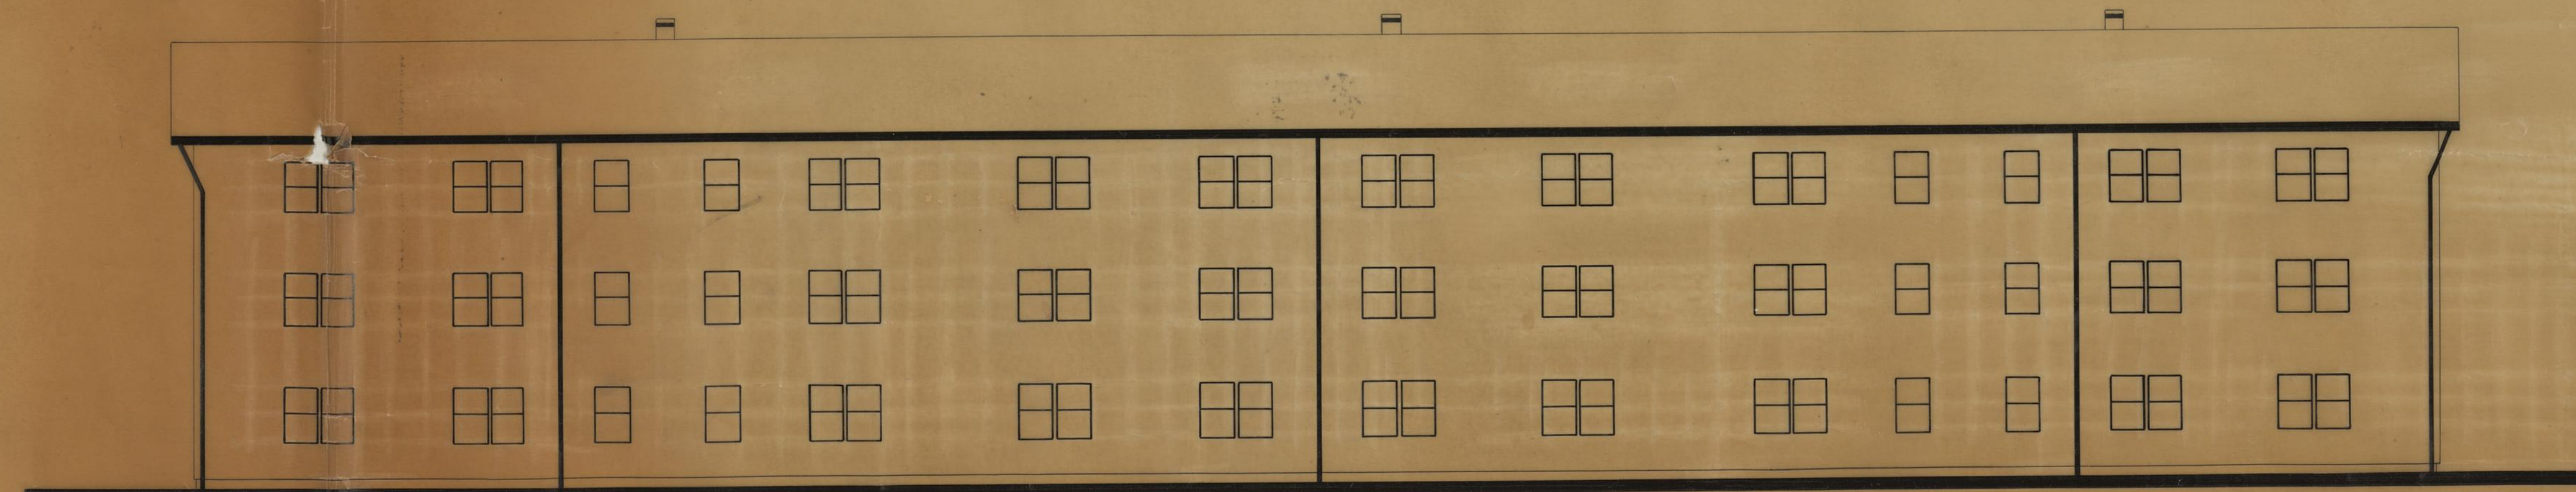

alçado posterior


CAMARA MUNICIPAL DO PORTO D. S. P. M. REPARTICAO DE CONSTRUÇÃO DE CASAS	AGRUPAMENTO DE MORADIAS DE ALDOAR		
	PLANTA E ALÇADOS		
	EDIFICIOS 7-13-15 e 16	ESCALA 1/100	MARÇO 1900
	O ARQUITECTO	O DESENHADOR	

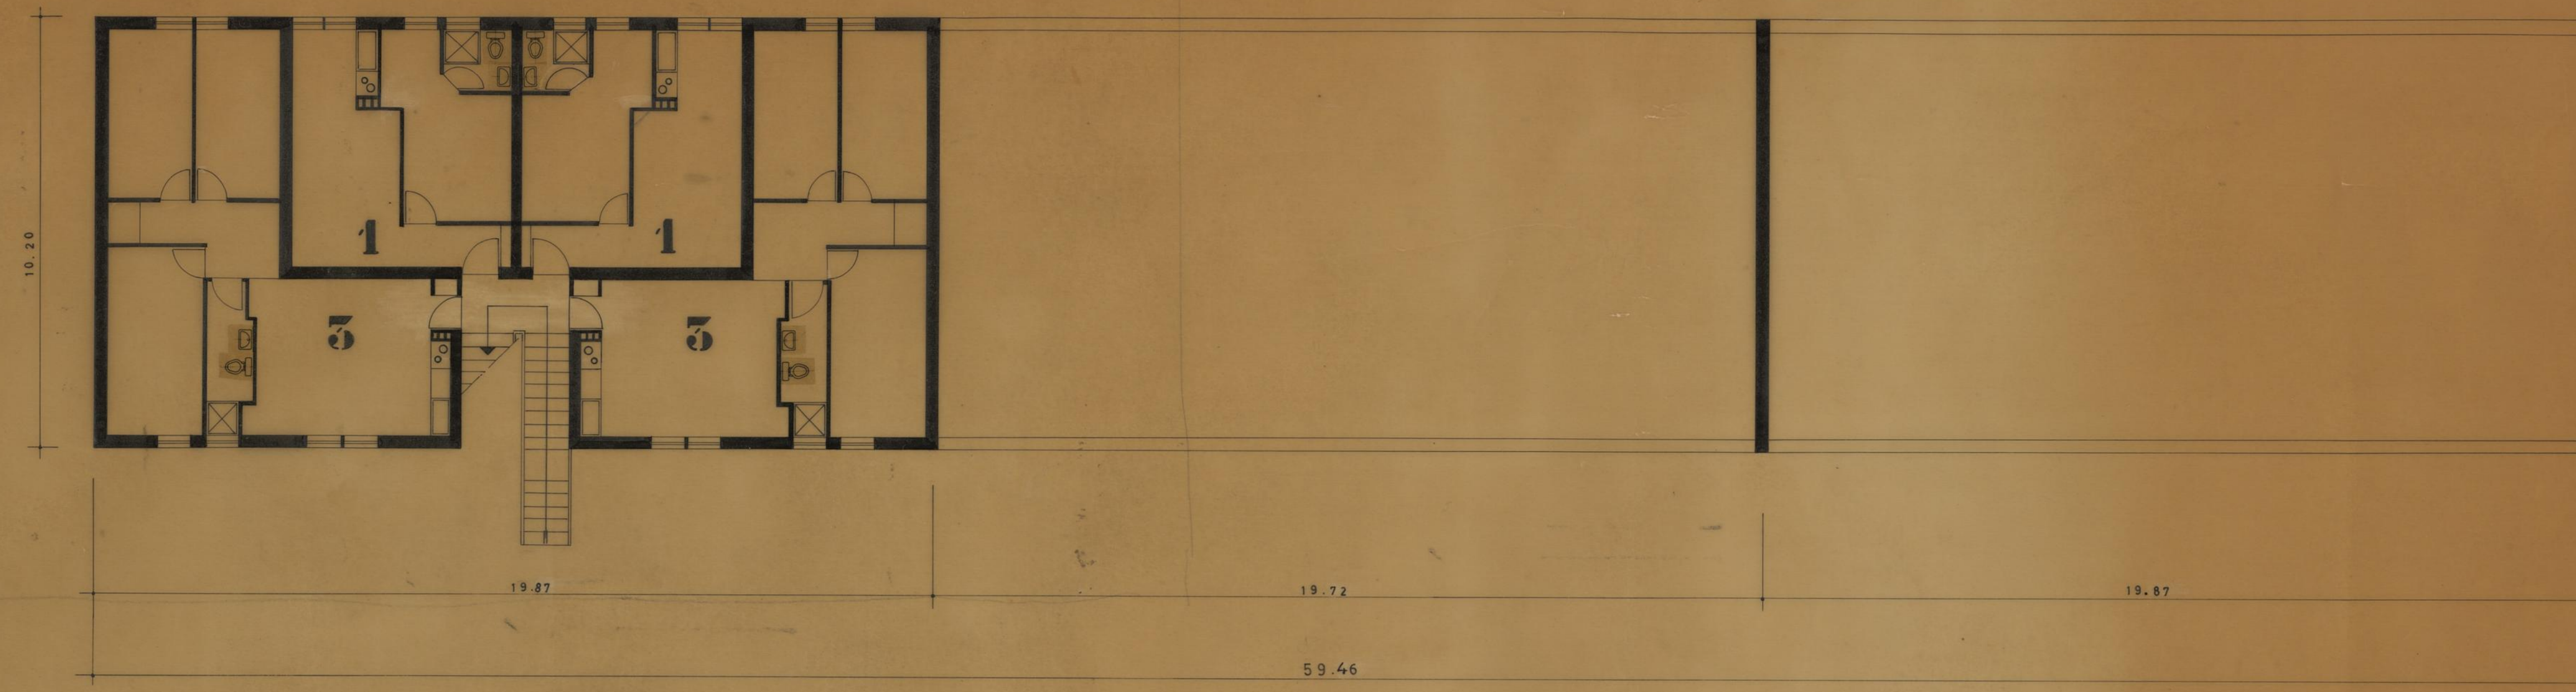

planta do rés-do-chão




alçado anterior

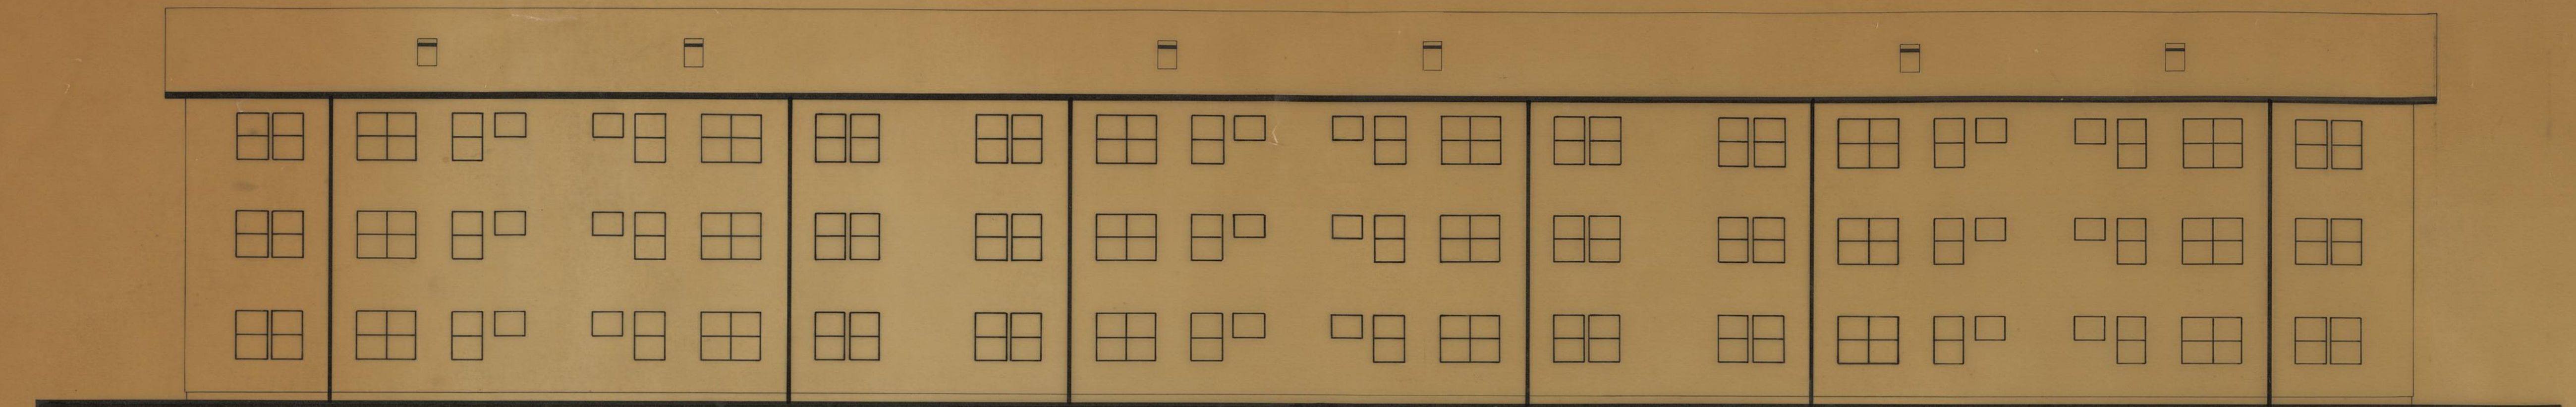

alçado posterior


CAMARA MUNICIPAL DO PORTO D. S. P. M. REPARTICAO DE CONSTRUÇÃO DE CASAS	AGRUPAMENTO DE MORADIAS		
	DE ALDOAR		
	PLANTA E ALÇADOS		
	EDIFICIO 9	ESCALA 1/100	FARCO 1
O ENG. CHEFE <i>[Signature]</i>	O ARQUITECTO		O DESENHADOR

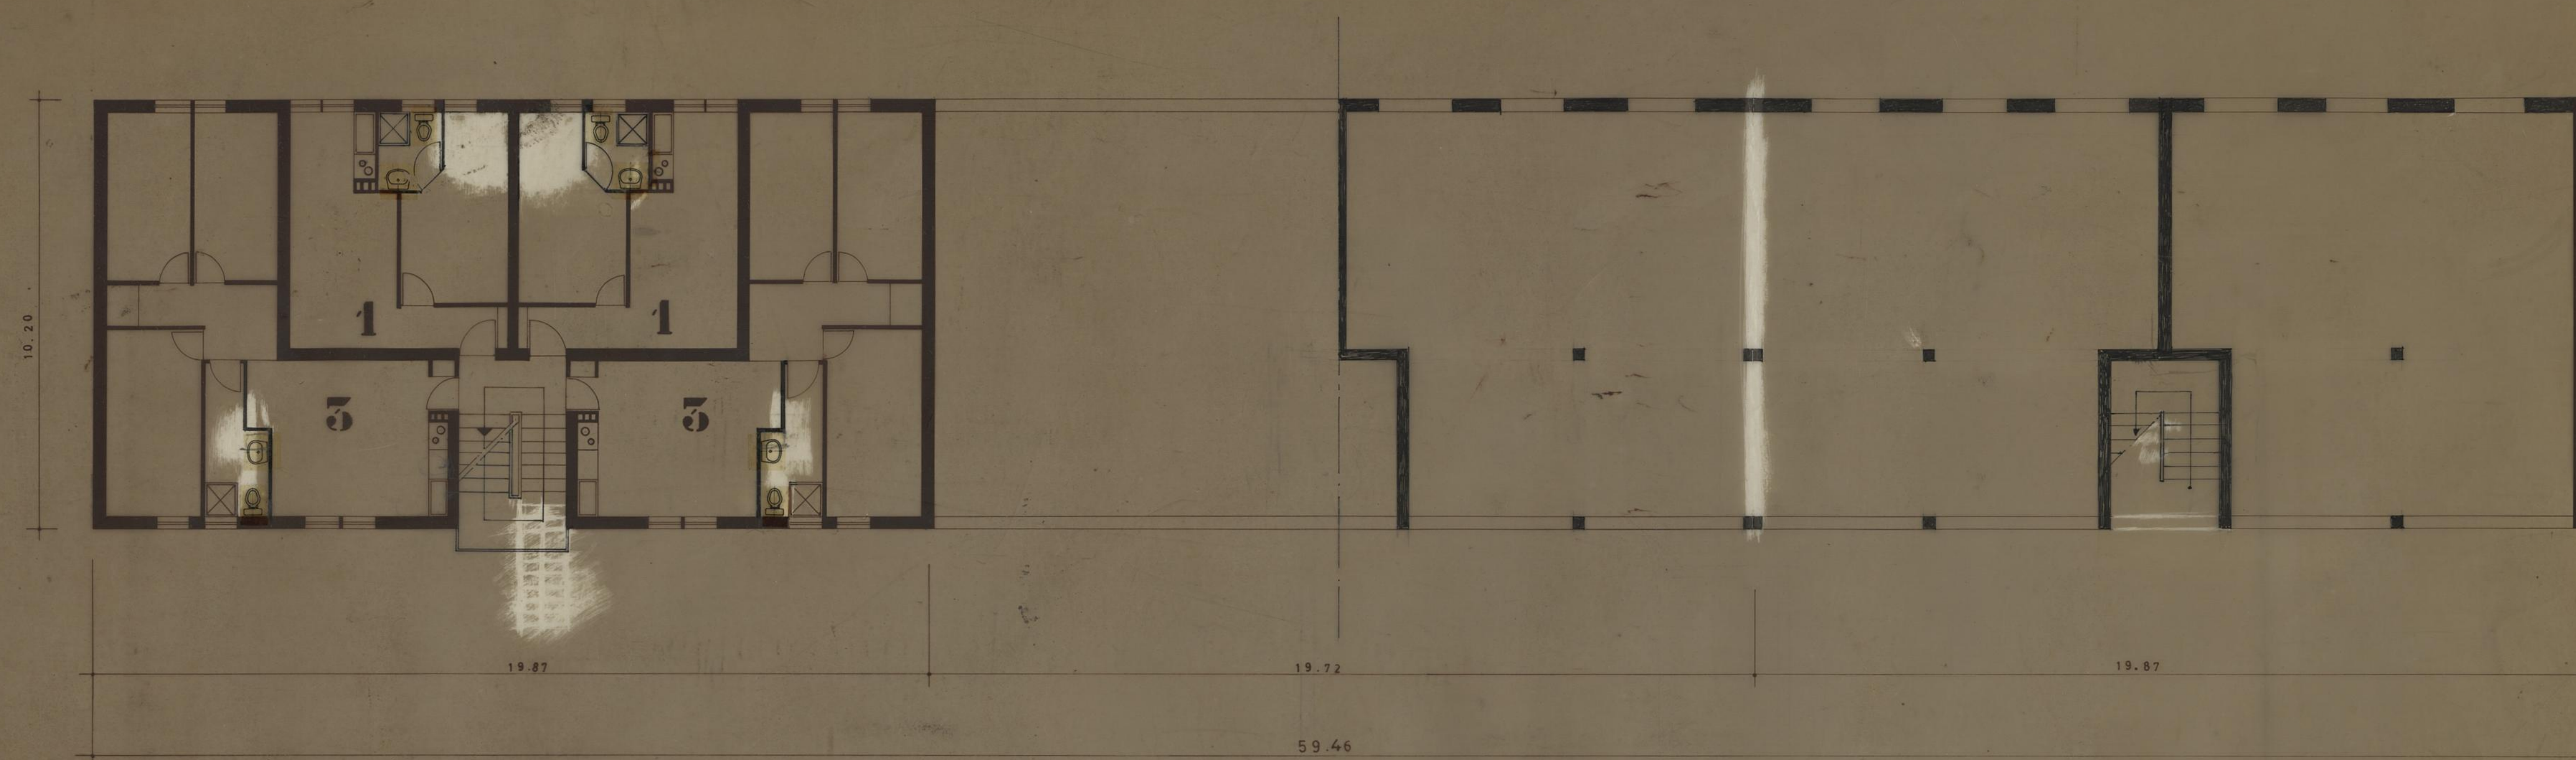


planta do rés-do-chão




alçado anterior

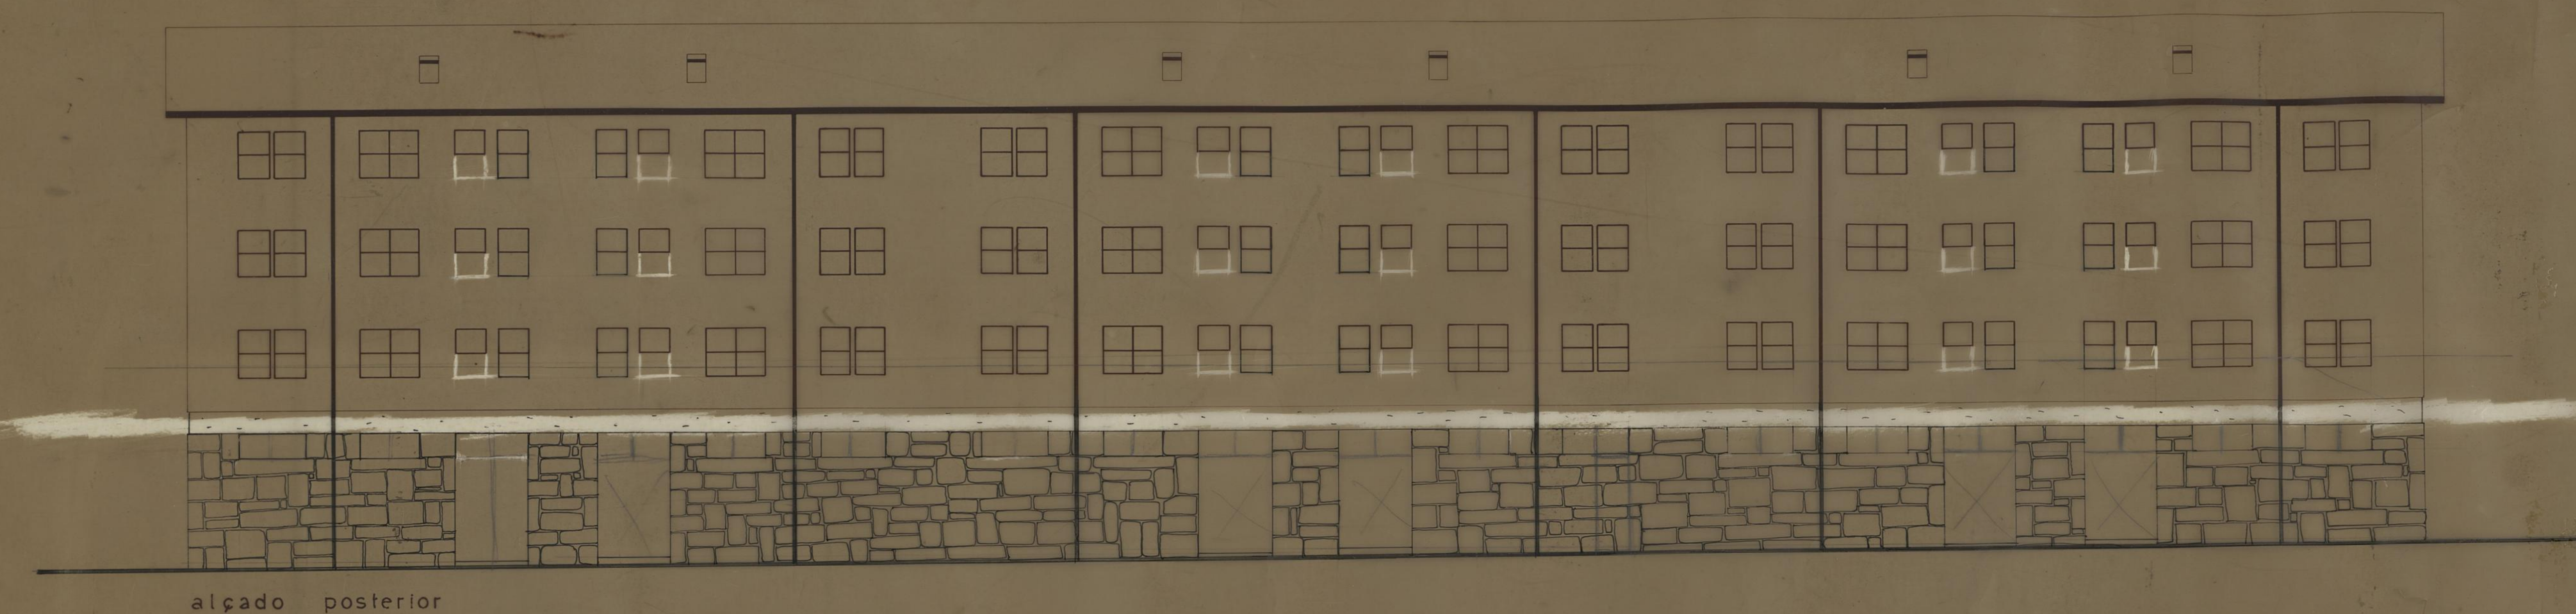

CAMARA MUNICIPAL DO PORTO D. S. P. M. REPARTIÇÃO DE CONSTRUÇÃO DE CASAS	AGRUPAMENTO DE MORADIAS DE ALDOAR		
	PLANTA E ALÇADOS		
	EDIFICIO 9 (alteração)	ESCALA 1/100	MARÇO
	O ENÇ. CHEFE	O ARQUITECTO	O DESENHADOR

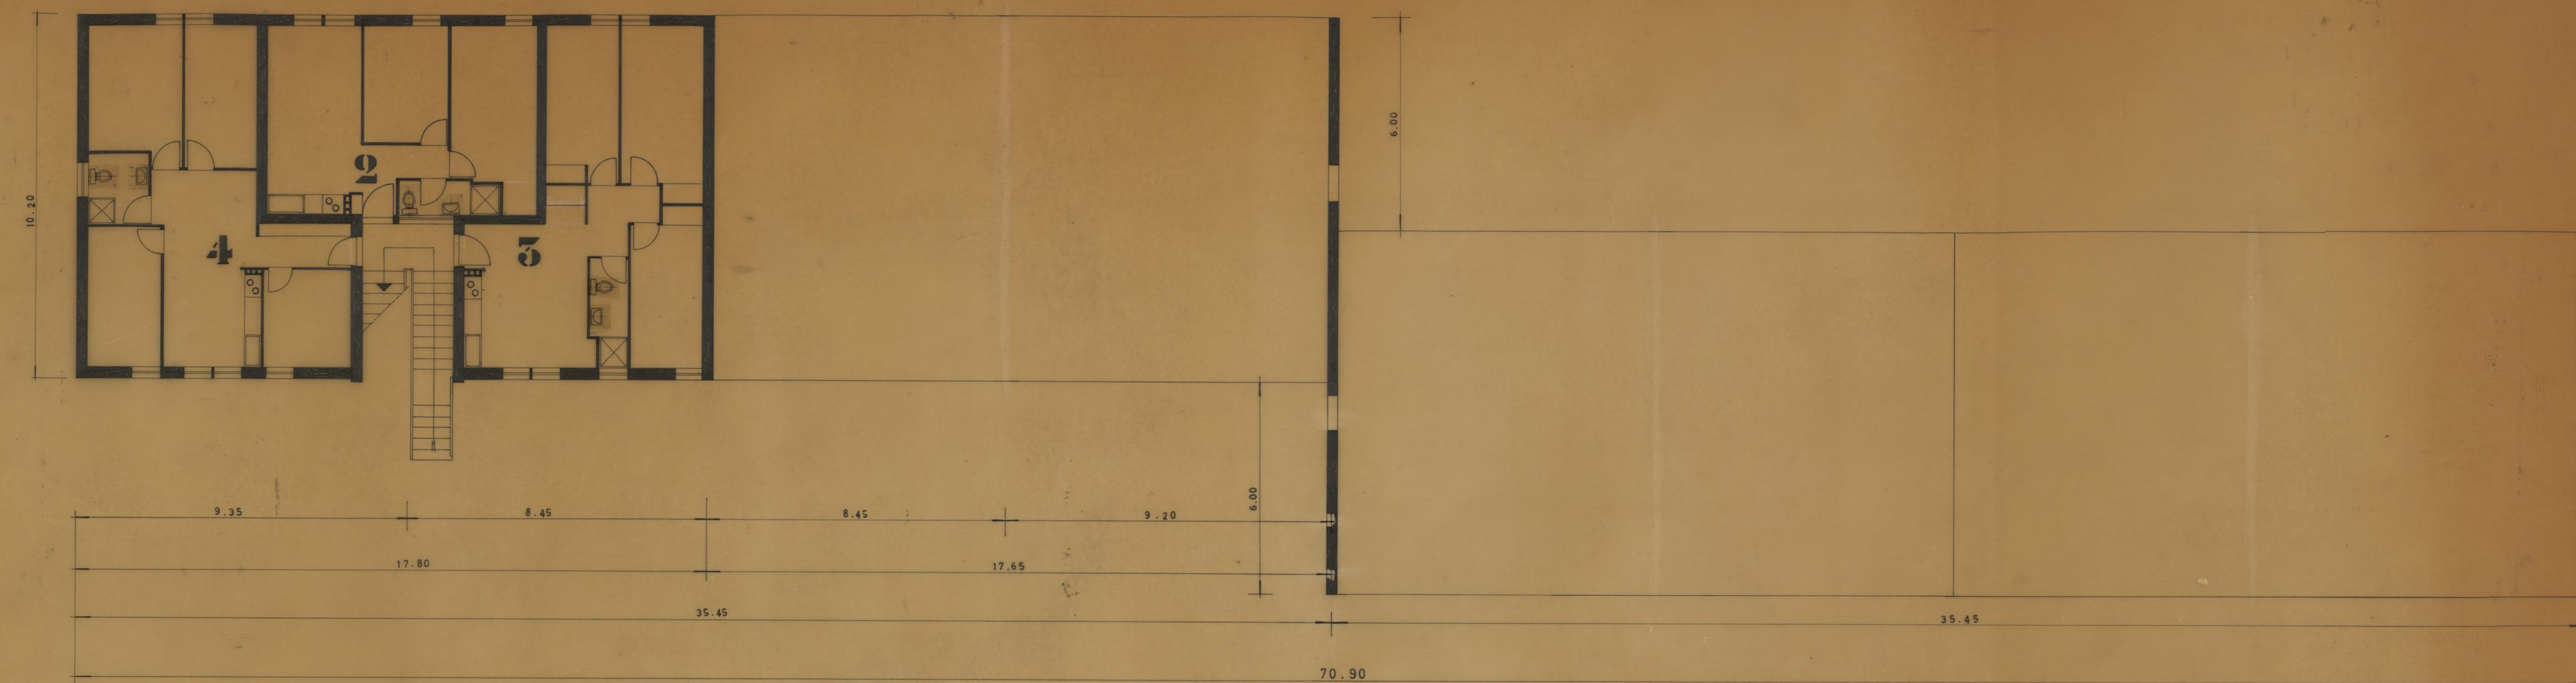

planta do rés-do-chão




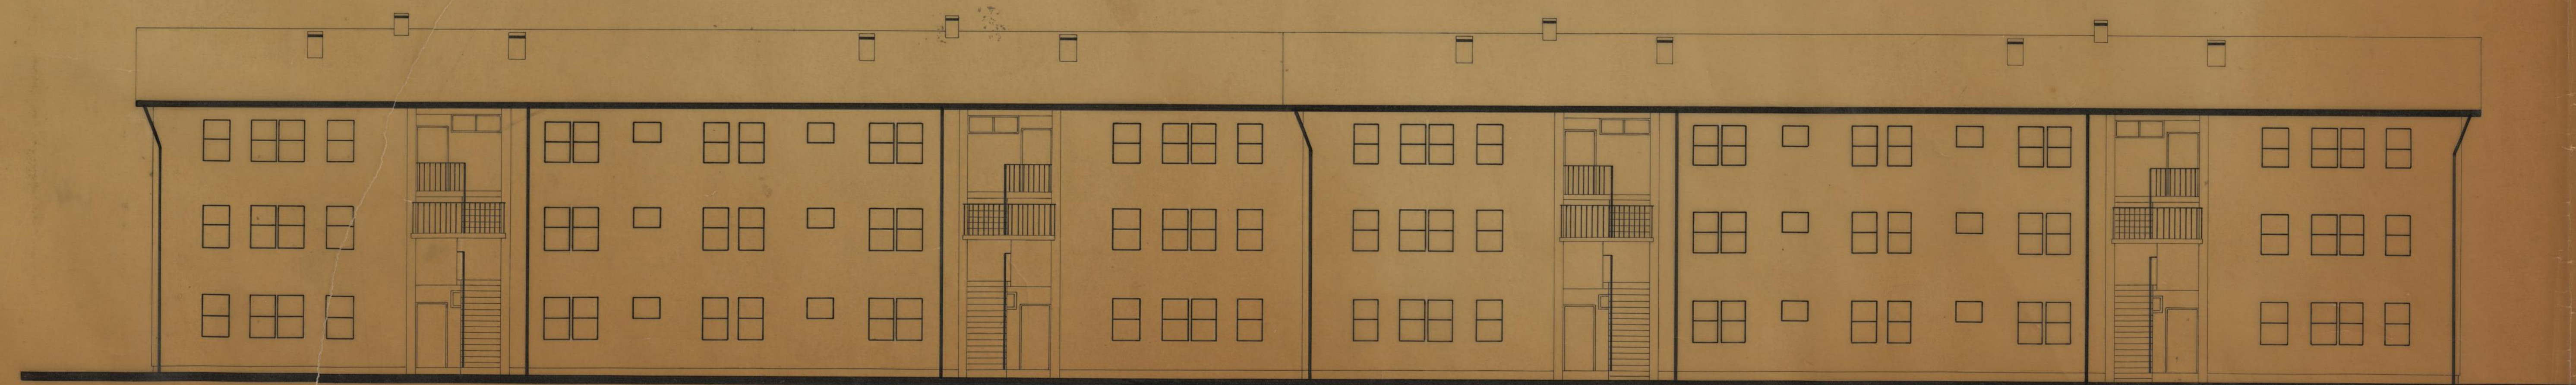


alçado anterior





alçado posterior


CAMARA MUNICIPAL DO PORTO D. S. P. M. REPARTIÇÃO DE CONSTRUÇÃO DE CASAS	AGRUPAMENTO DE MORADIAS DE ALDOAR		
	PLANTA E ALÇADOS		
	EDIFICIO 12	ESCALA 1/100	MARÇO 19
	O ARQUITECTO	O DESENHADOR	

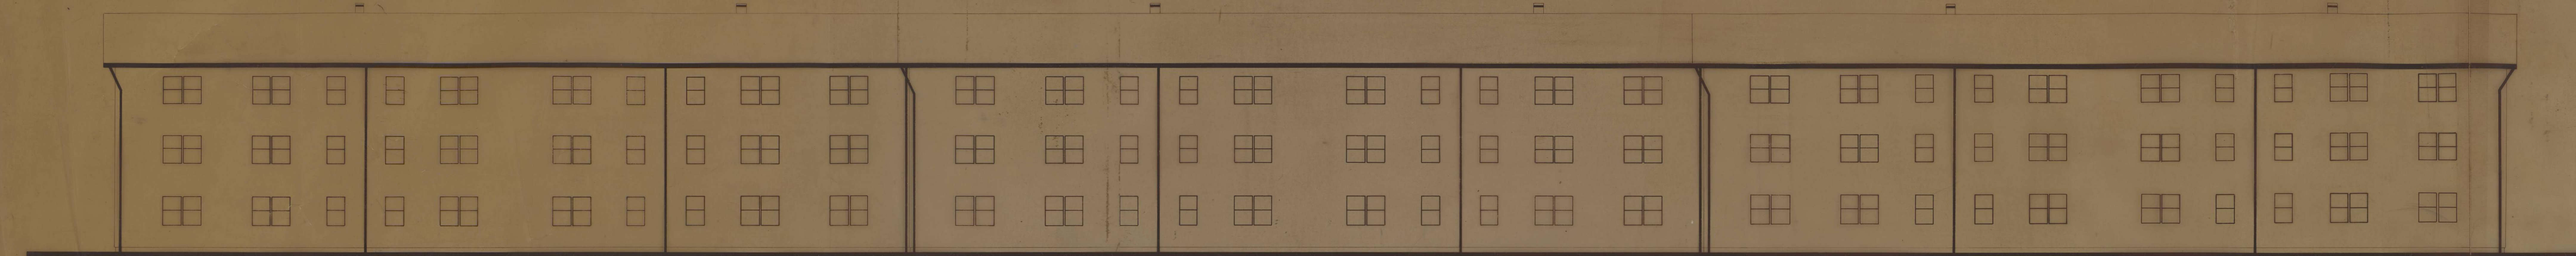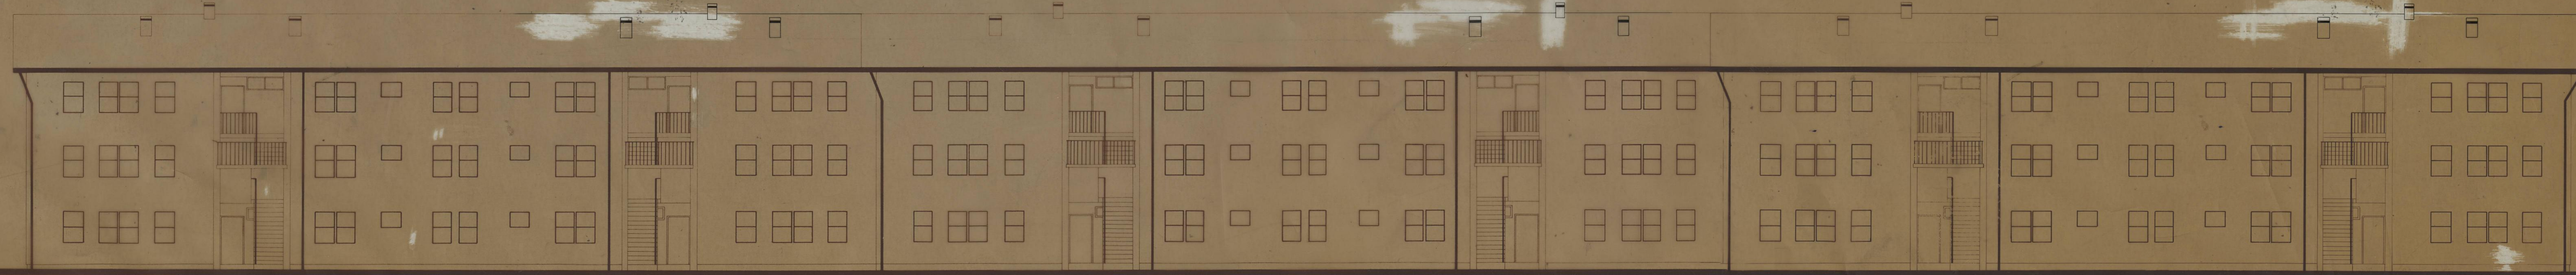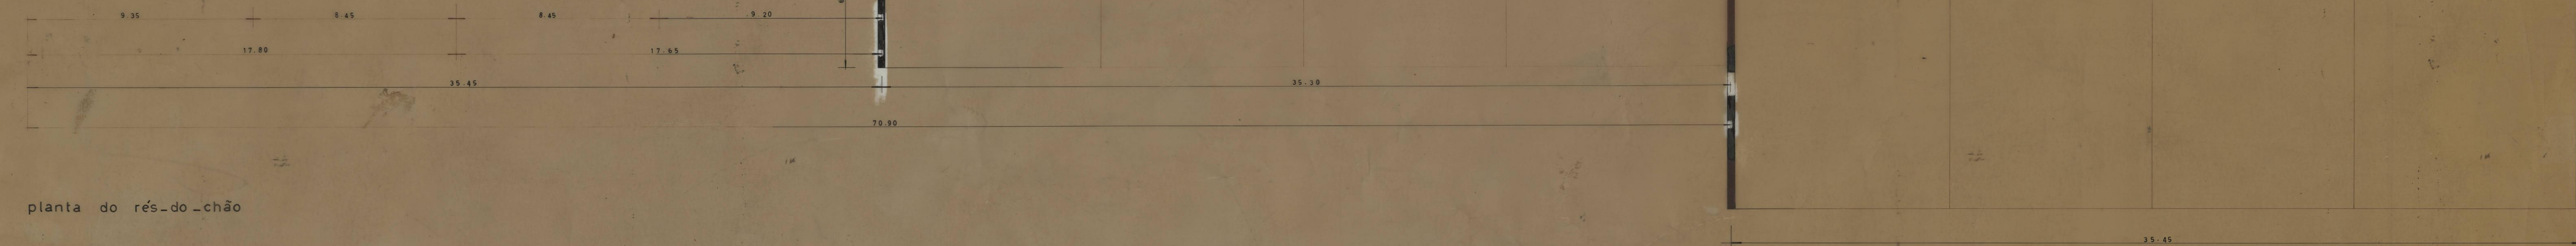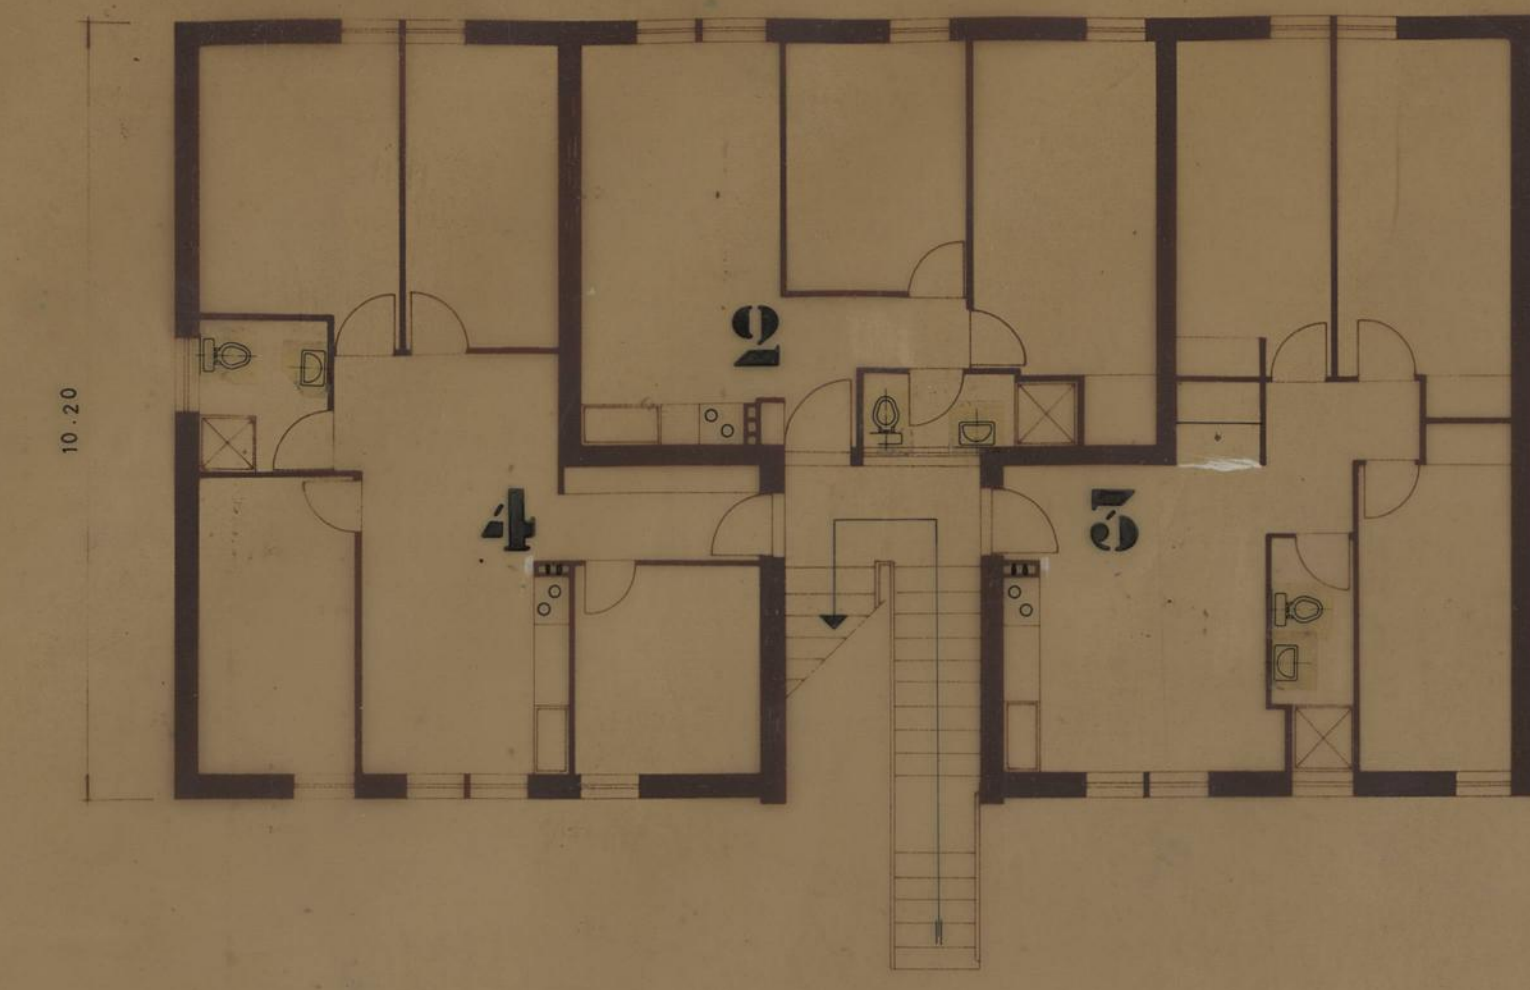




CAMARA MUNICIPAL DO PORTO C. S. P. M. REPARTIÇÃO DE CONSTRUÇÃO DE EDIFÍCIOS O. S. G. CHEFE	AGRUPAMENTO DE MORADIAS DE ALDOAR			
	PLANTA E ALÇADOS			
	EDIFÍCIO 14	ESCALA 1/100	MARÇO 19	
	O. ARQUITECTO			O. DESENHADOR

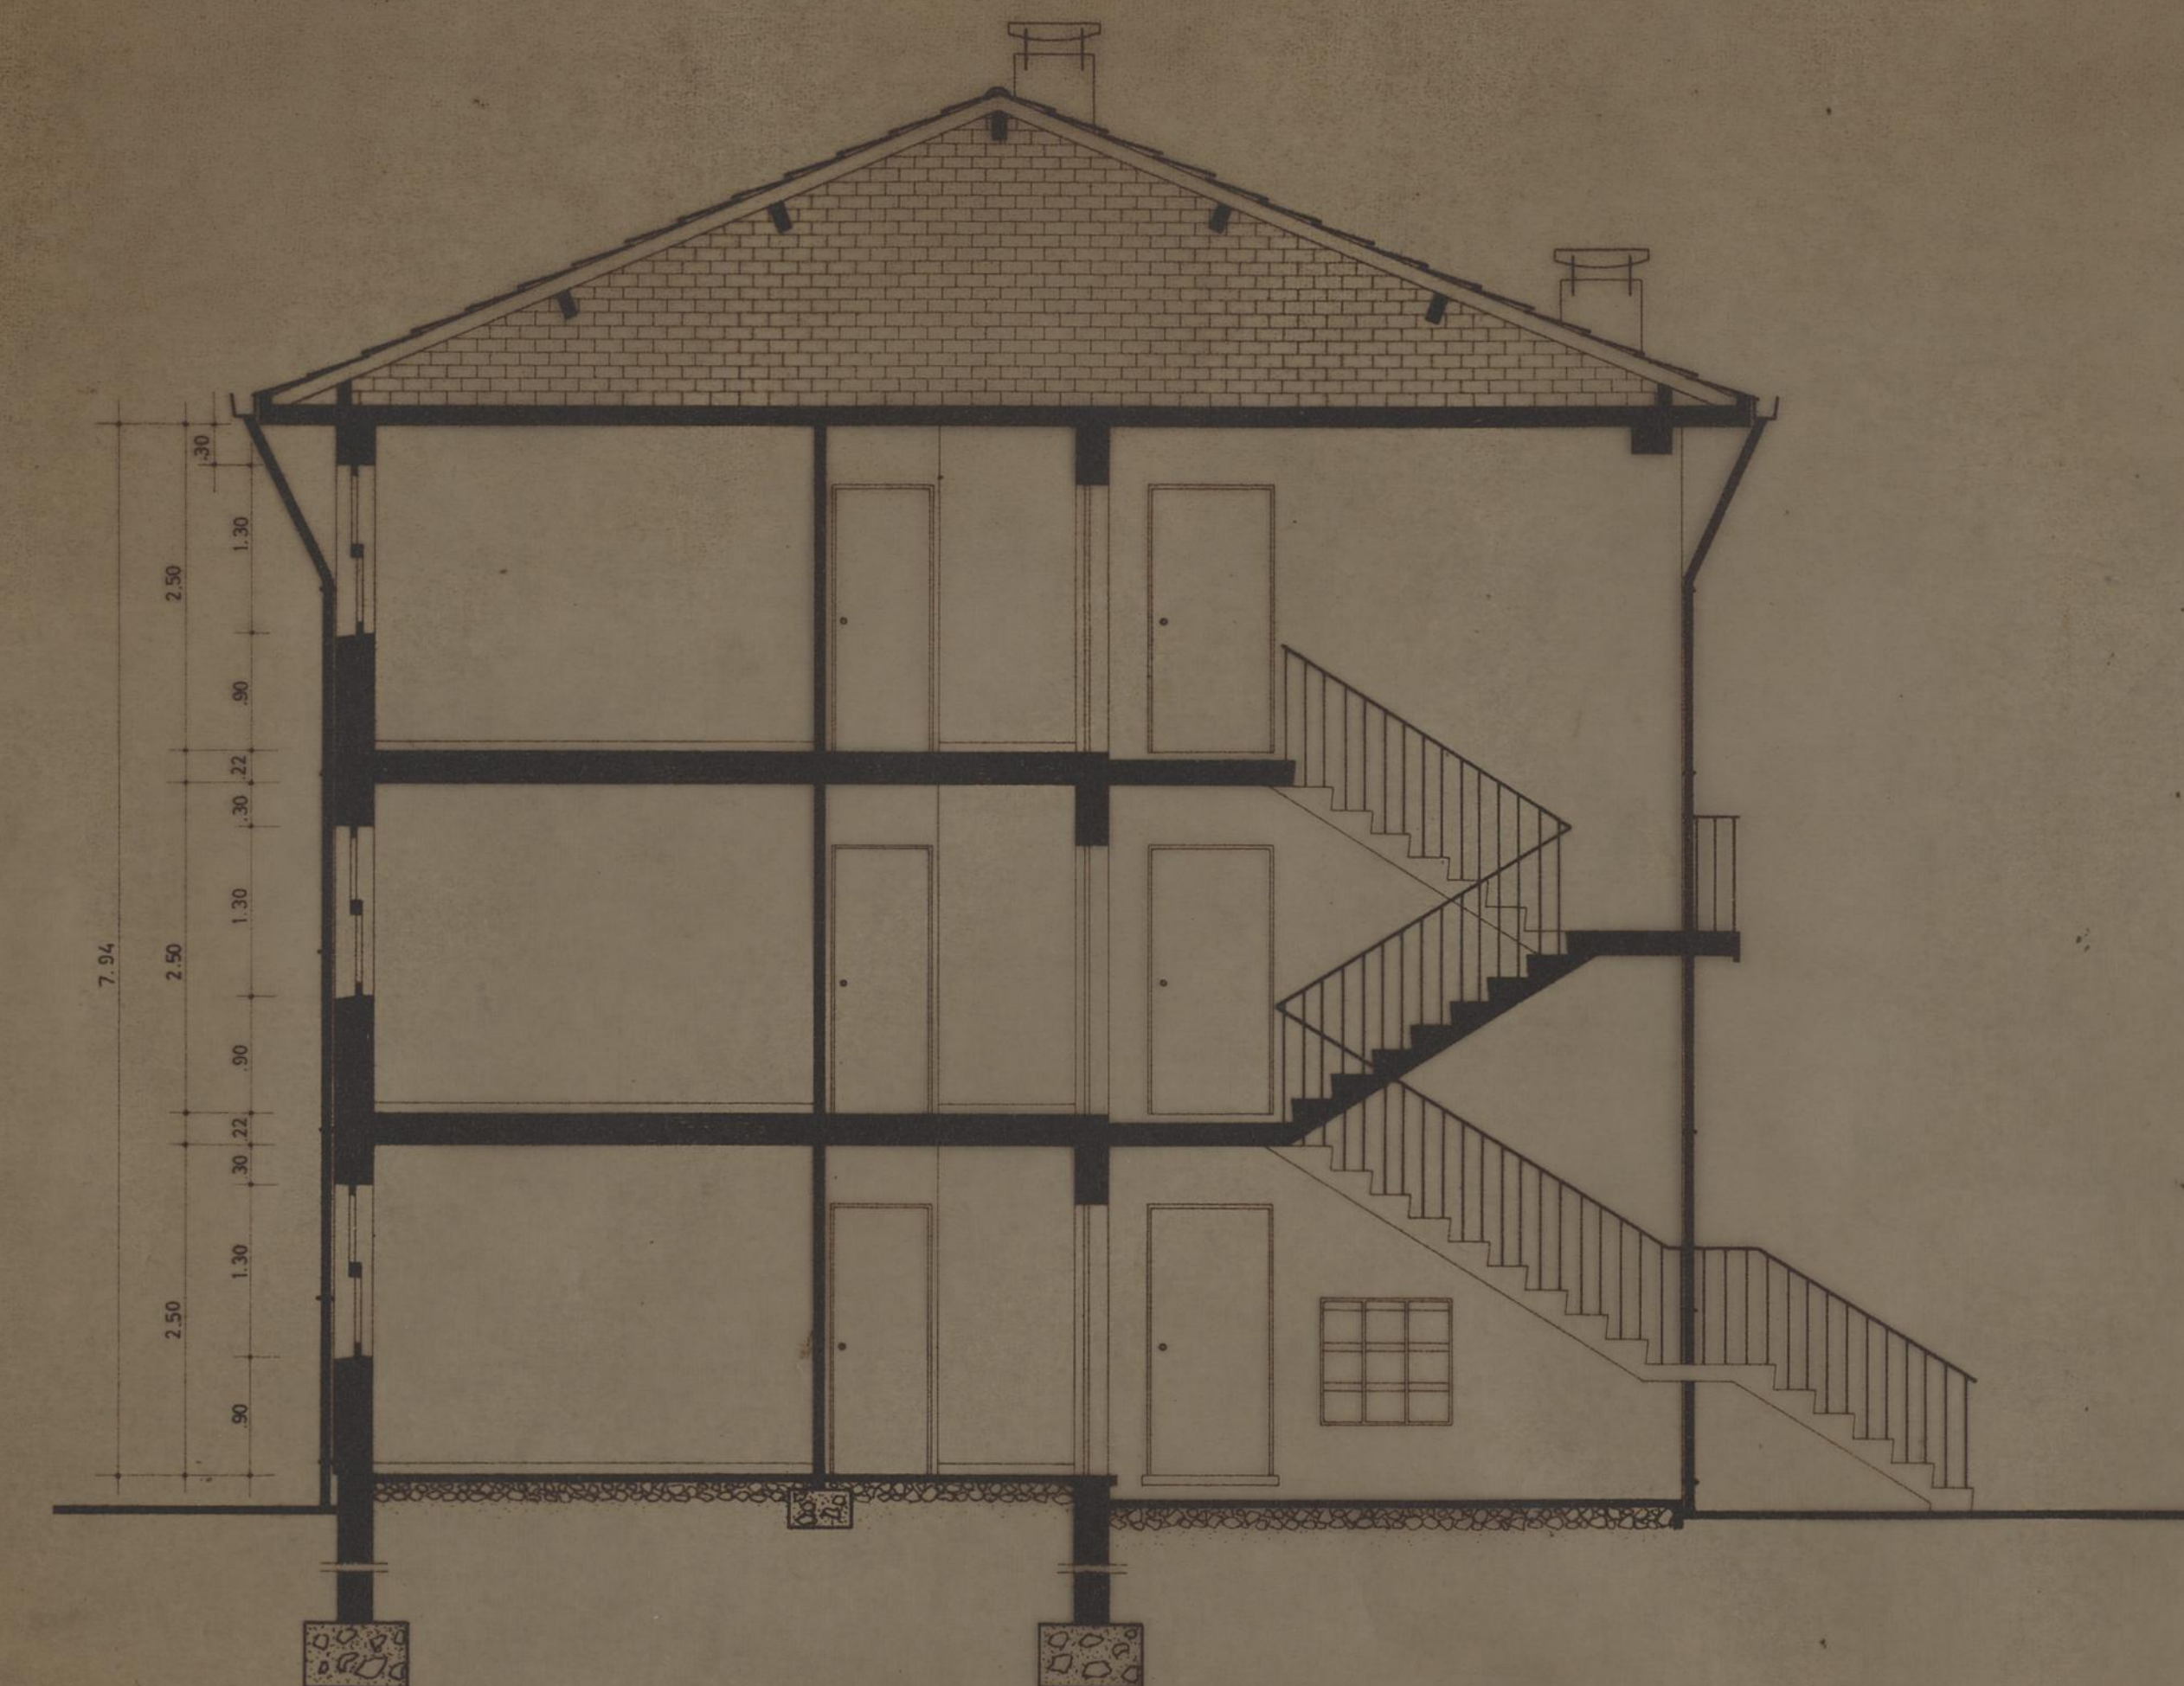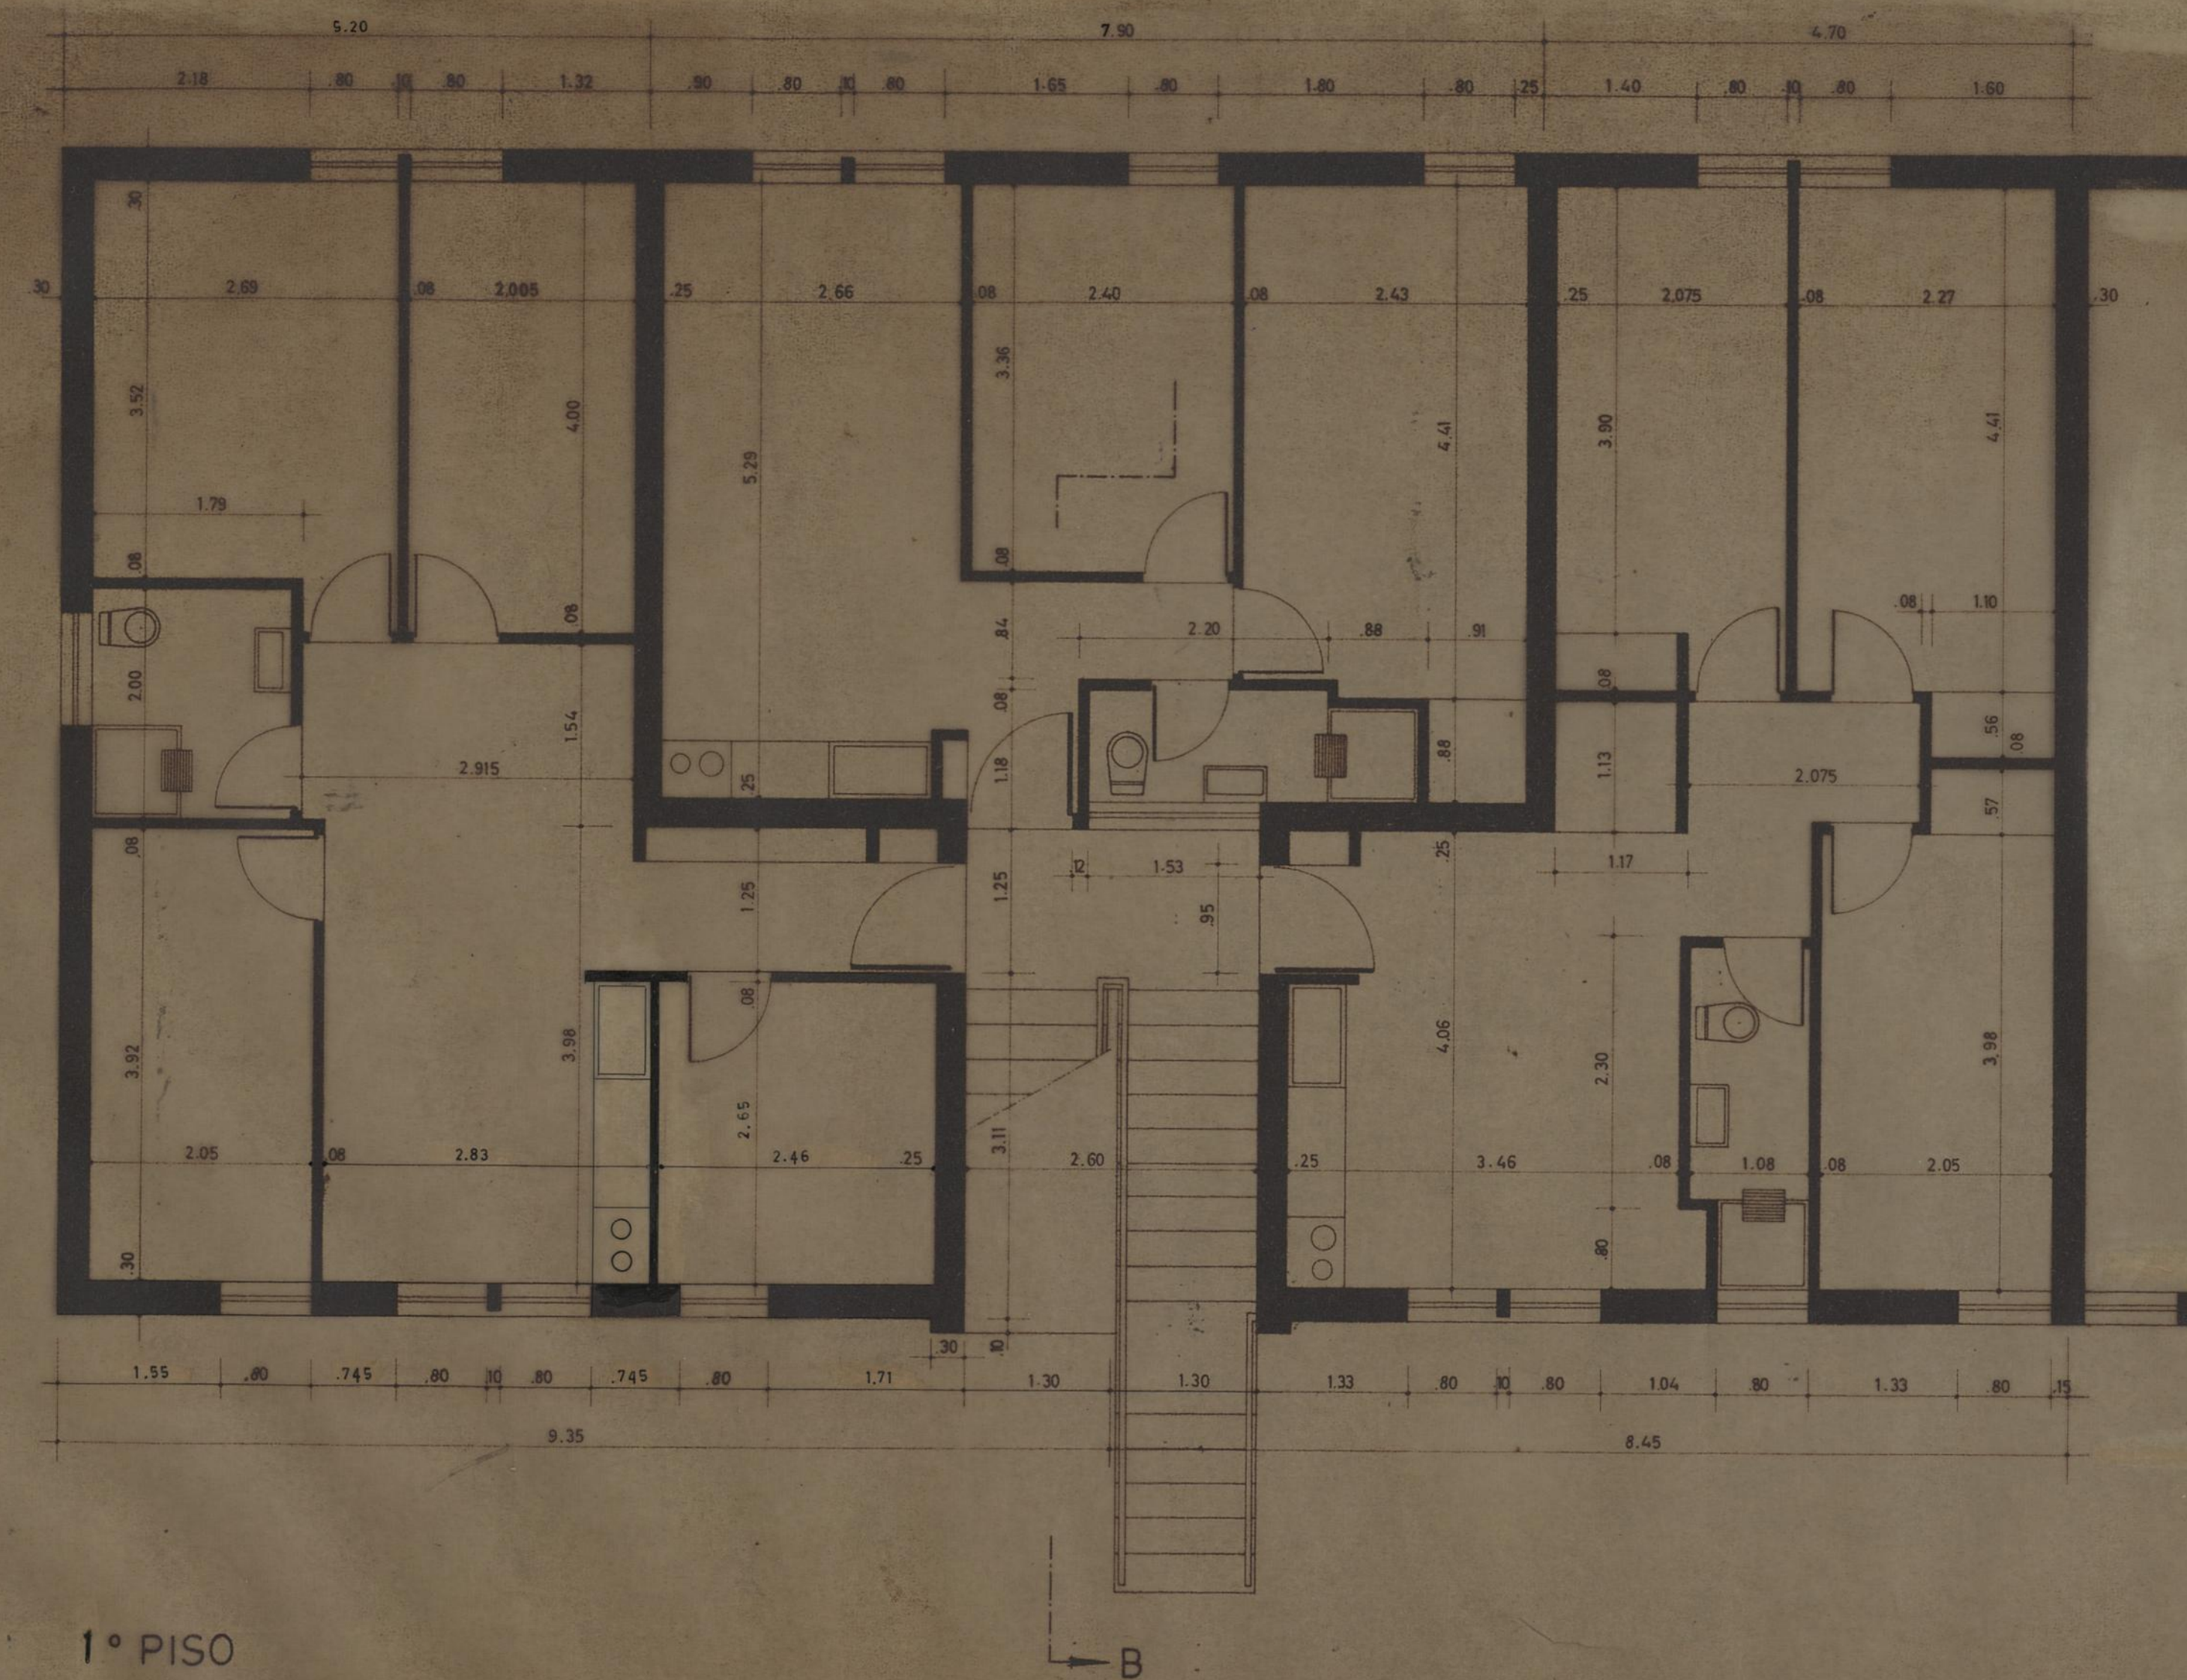


CAMARA MUNICIPAL DO PORTO D. S. P. H. REPARTIÇÃO DE CONSTRUÇÃO DE CASAS	AGRUPAMENTO DE MORADIAS DE ALDOAR	
	PLANTA E CORTE TRANSVERSAL	
	ESCALA 1/50	M A I O
O ENGENHEIRO	O ARQUITECTO	O DESENHADOR
<i>[Signature]</i>	<i>[Signature]</i>	<i>[Signature]</i>

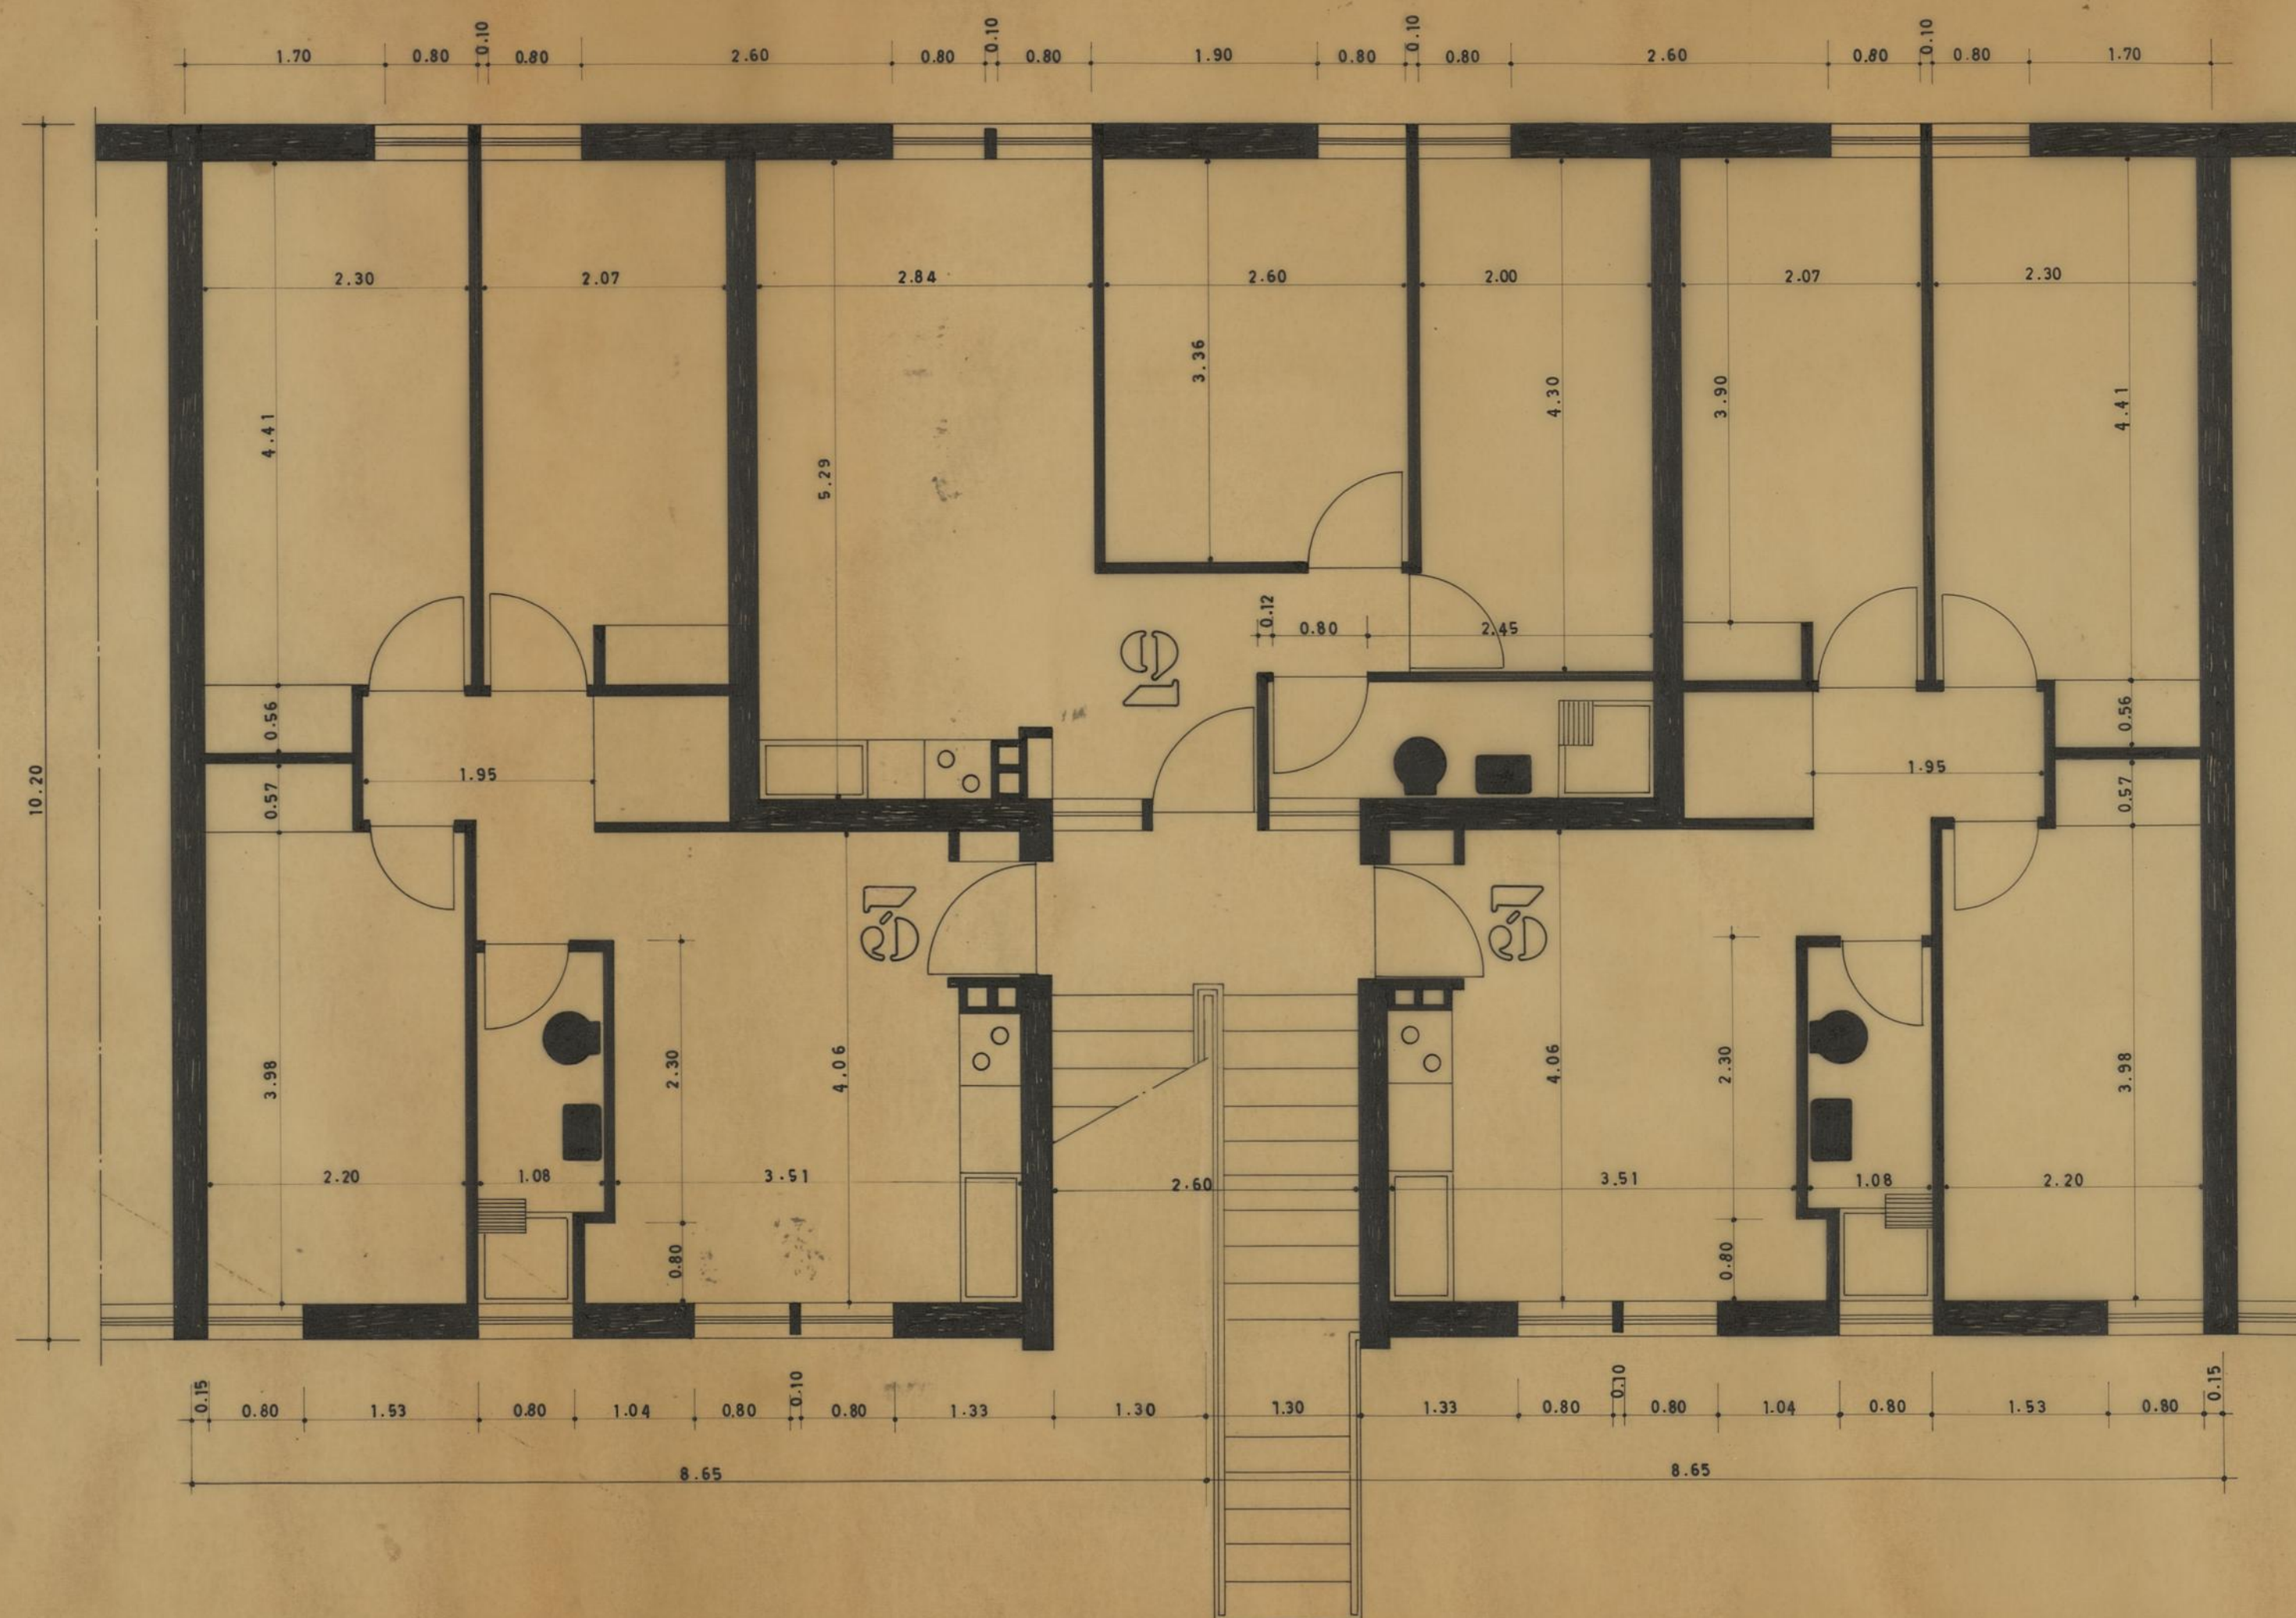


CAMARA MUNICIPAL DO PORTO	AGRUPAMENTO DE MORADIAS	
	DE ALDOAR	
D. S. P. M.	PLANTA PARCIAL DO EDIFICIO 7	
REPARTIÇÃO DE CONSTRUÇÃO DE	(caixa de escada intermédia)	
CASAS	ESCALA 1/50	MAIO 1
O ENG. CHEFE	O ARQUITECTO <i>Luís Pais</i>	O DESENHADOR <i>Augusto Romão</i>

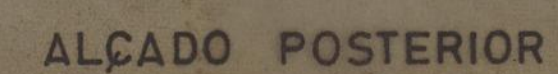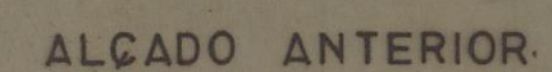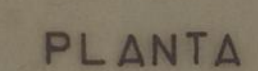


CÂMARA MUNICIPAL DO PORTO D. S. H. REPARTIÇÃO DE CONSTRUÇÃO DE CASAS	AGRUPAMENTO DE MORADIAS DE ALDOAR	
	INSTALAÇÕES PARA A OBRA DIOCESANA - PLANTA E ALÇADOS	
0 ENG. CHEFE	0 ARQUITECTO <i>António Pereira</i>	ESCALA 1/100 FEVEREIRO 1 A DESENHADOR <i>António Pereira</i>

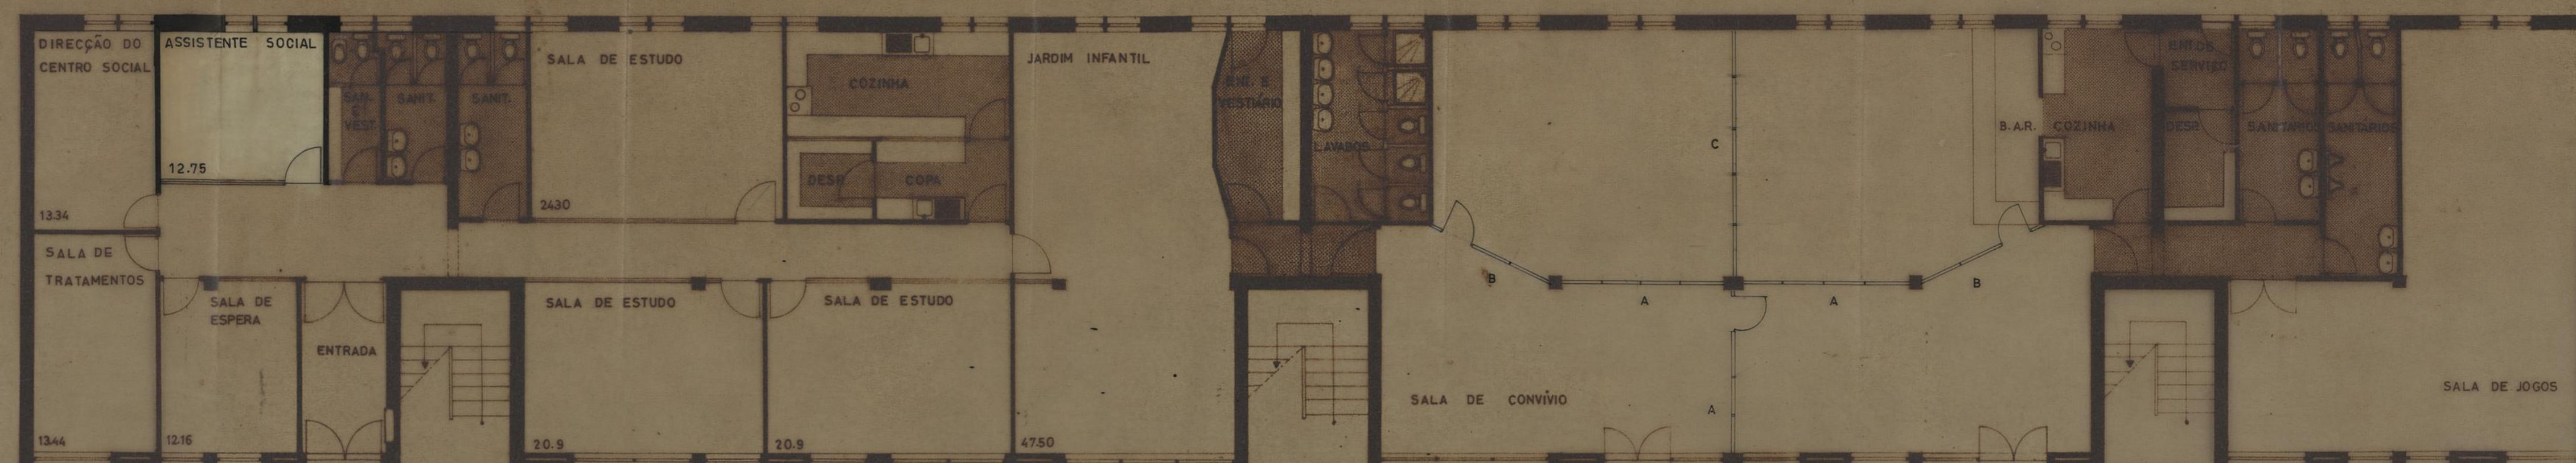

PLANTA

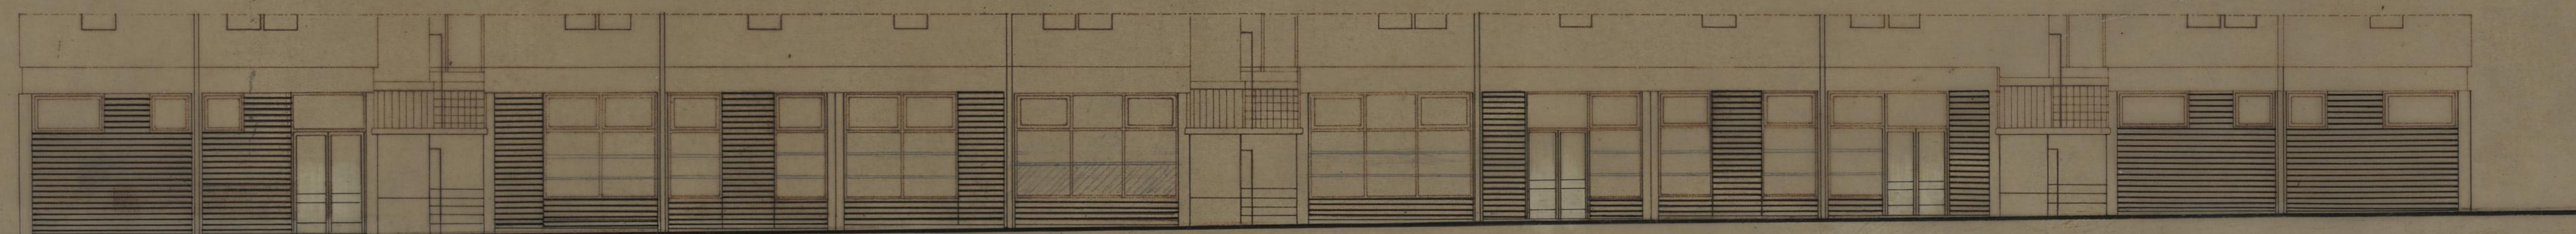


ALÇADO ANTERIOR

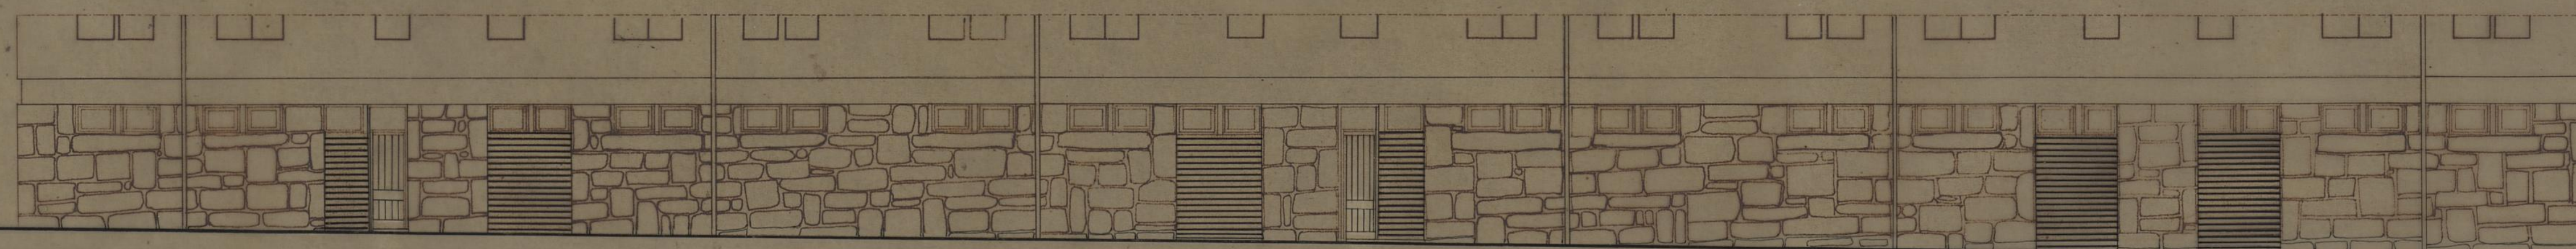


ALÇADO POSTERIOR

CÂMARA MUNICIPAL DO PORTO D. S. H. REPARTIÇÃO DE CONSTRUÇÃO DE CASAS	AGRUPAMENTO DE MORADIAS DE ALDOAR		
	INSTALAÇÕES PARA A OBRA DIOCESANA		
	PLANTA E ALÇADOS		
	EDIFÍCIO 9	ESCALA 1/100	FEVEREIRO 1968
O ENG. CHEFE	O ARQUITECTO	A DESENHADO	
	<i>António Pereira</i>	<i>António Pereira</i>	

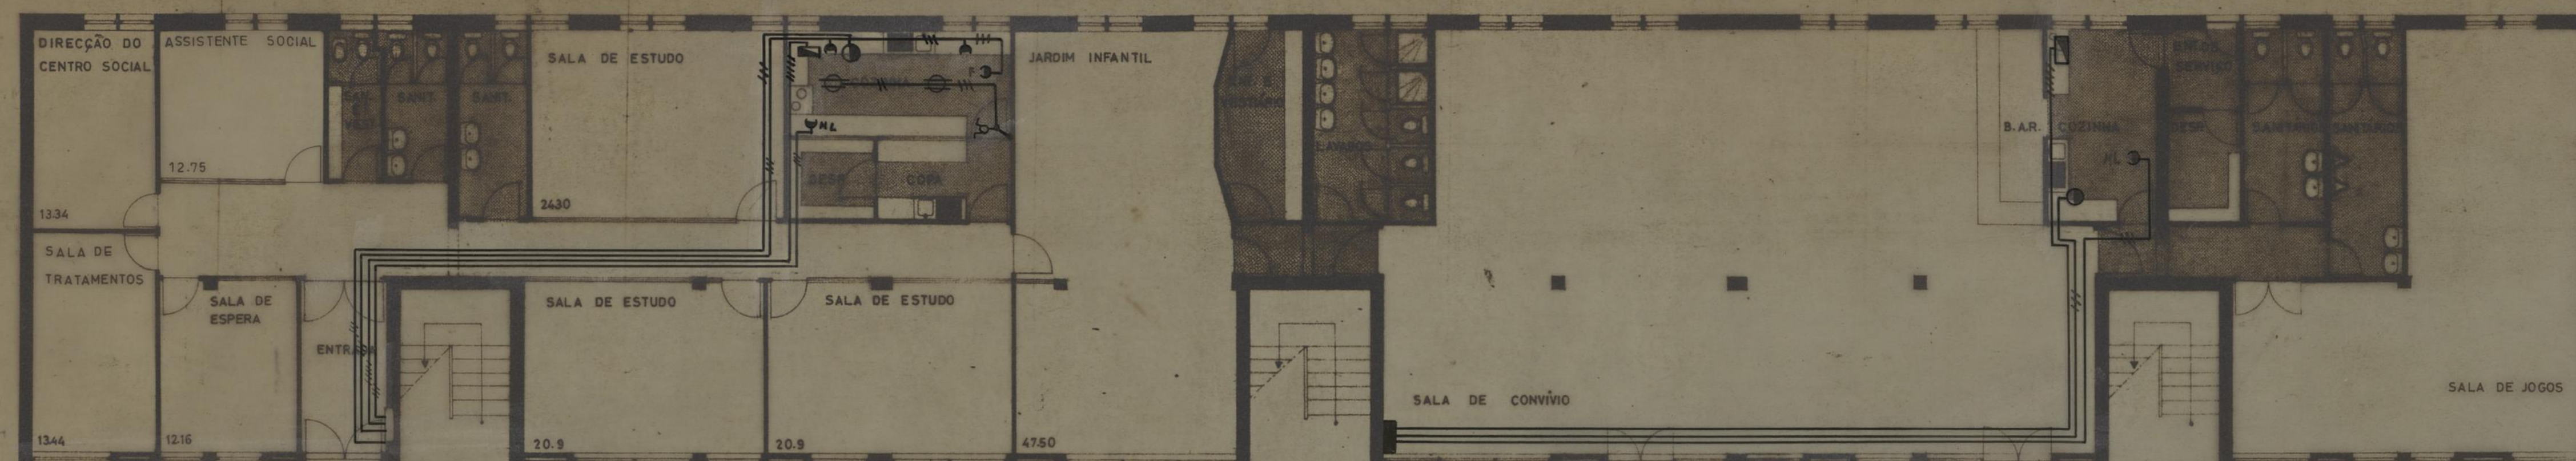


- LEGENDA**
- Caixa ligação fogão
 - " " cilindro
 - Tomadas Schuko
 - Comutador de lustre
 - Armadura c/ 2 lamp. fluorescentes de 40 W

PLANTA

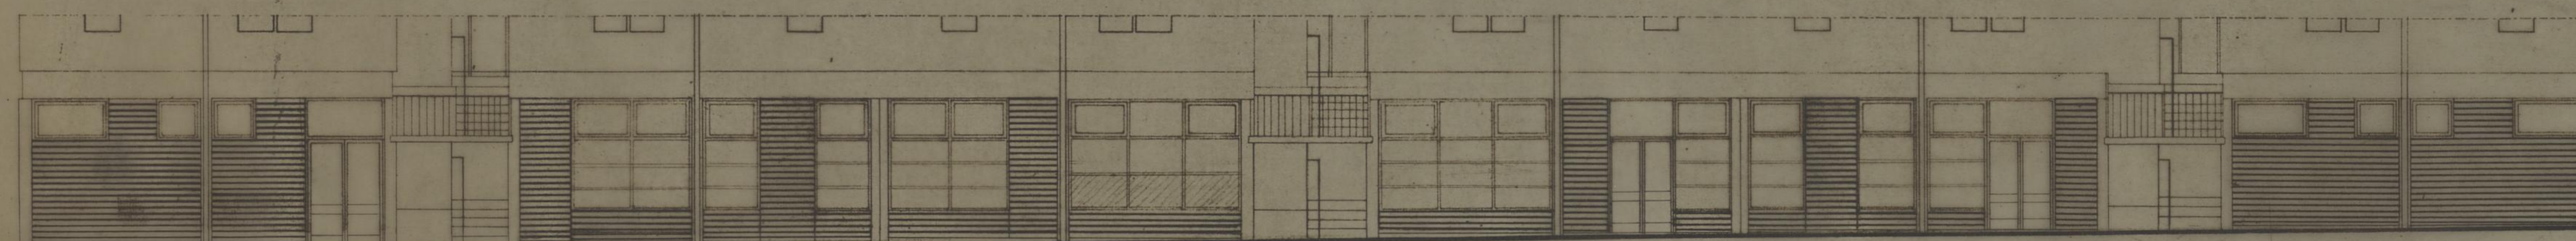




ALÇADO ANTERIOR

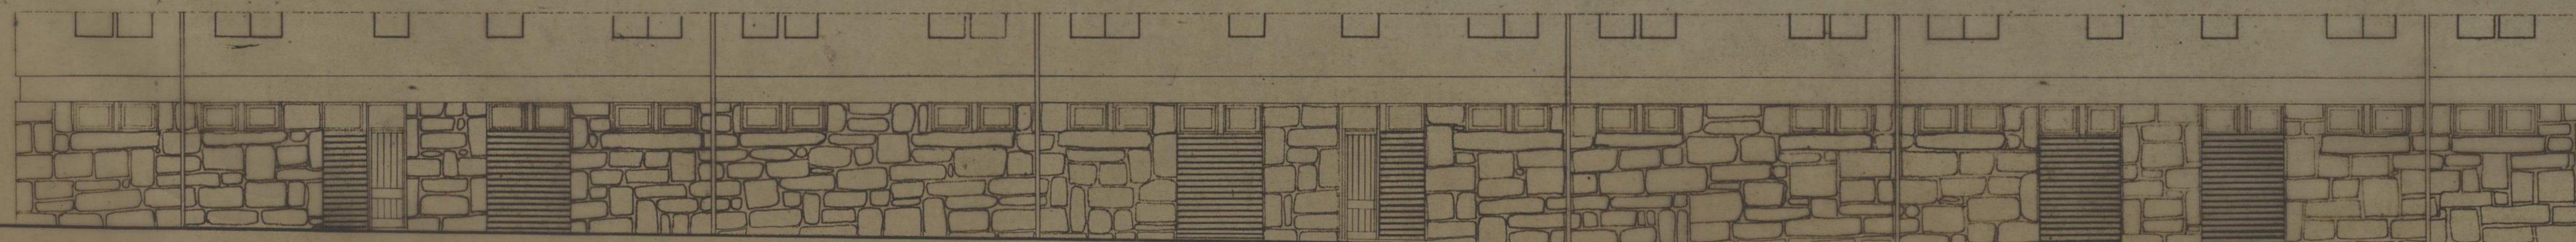


ALÇADO POSTERIOR

CÂMARA MUNICIPAL DO PORTO D. S. M. REPARTIÇÃO DE CONSTRUÇÃO DE CASAS	AGRUPAMENTO DE MORADIAS DE ALDOAR		
	INSTALAÇÕES PARA A OBRA DIOCESANA PLANTA E ALÇADOS		
	EDIFÍCIO 9	ESCALA 1/100	FEVEREIRO
	O ENG. CHEFE	O ARQUITECTO	A DESENHAR

António

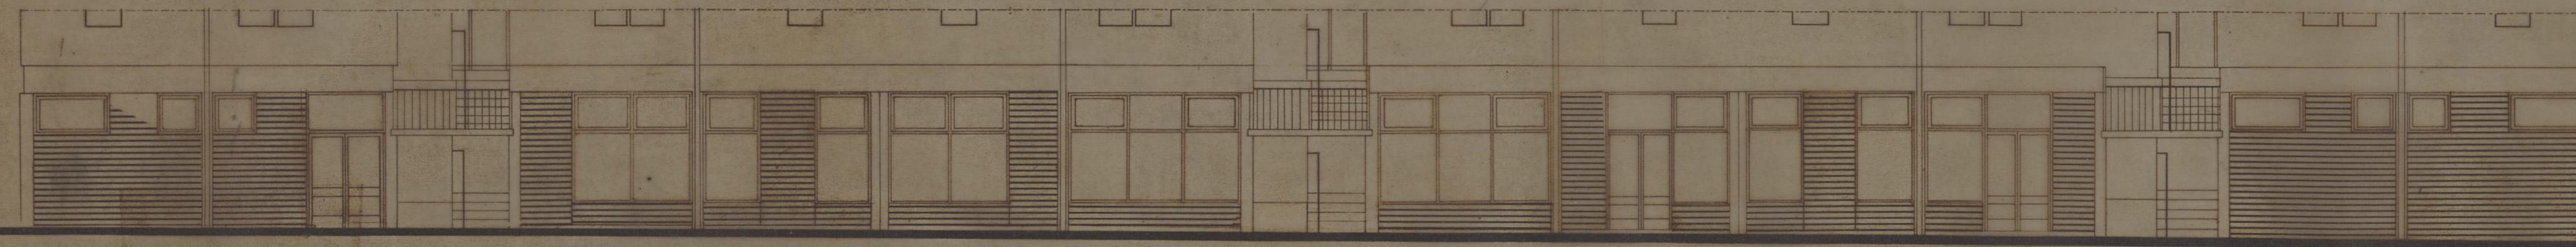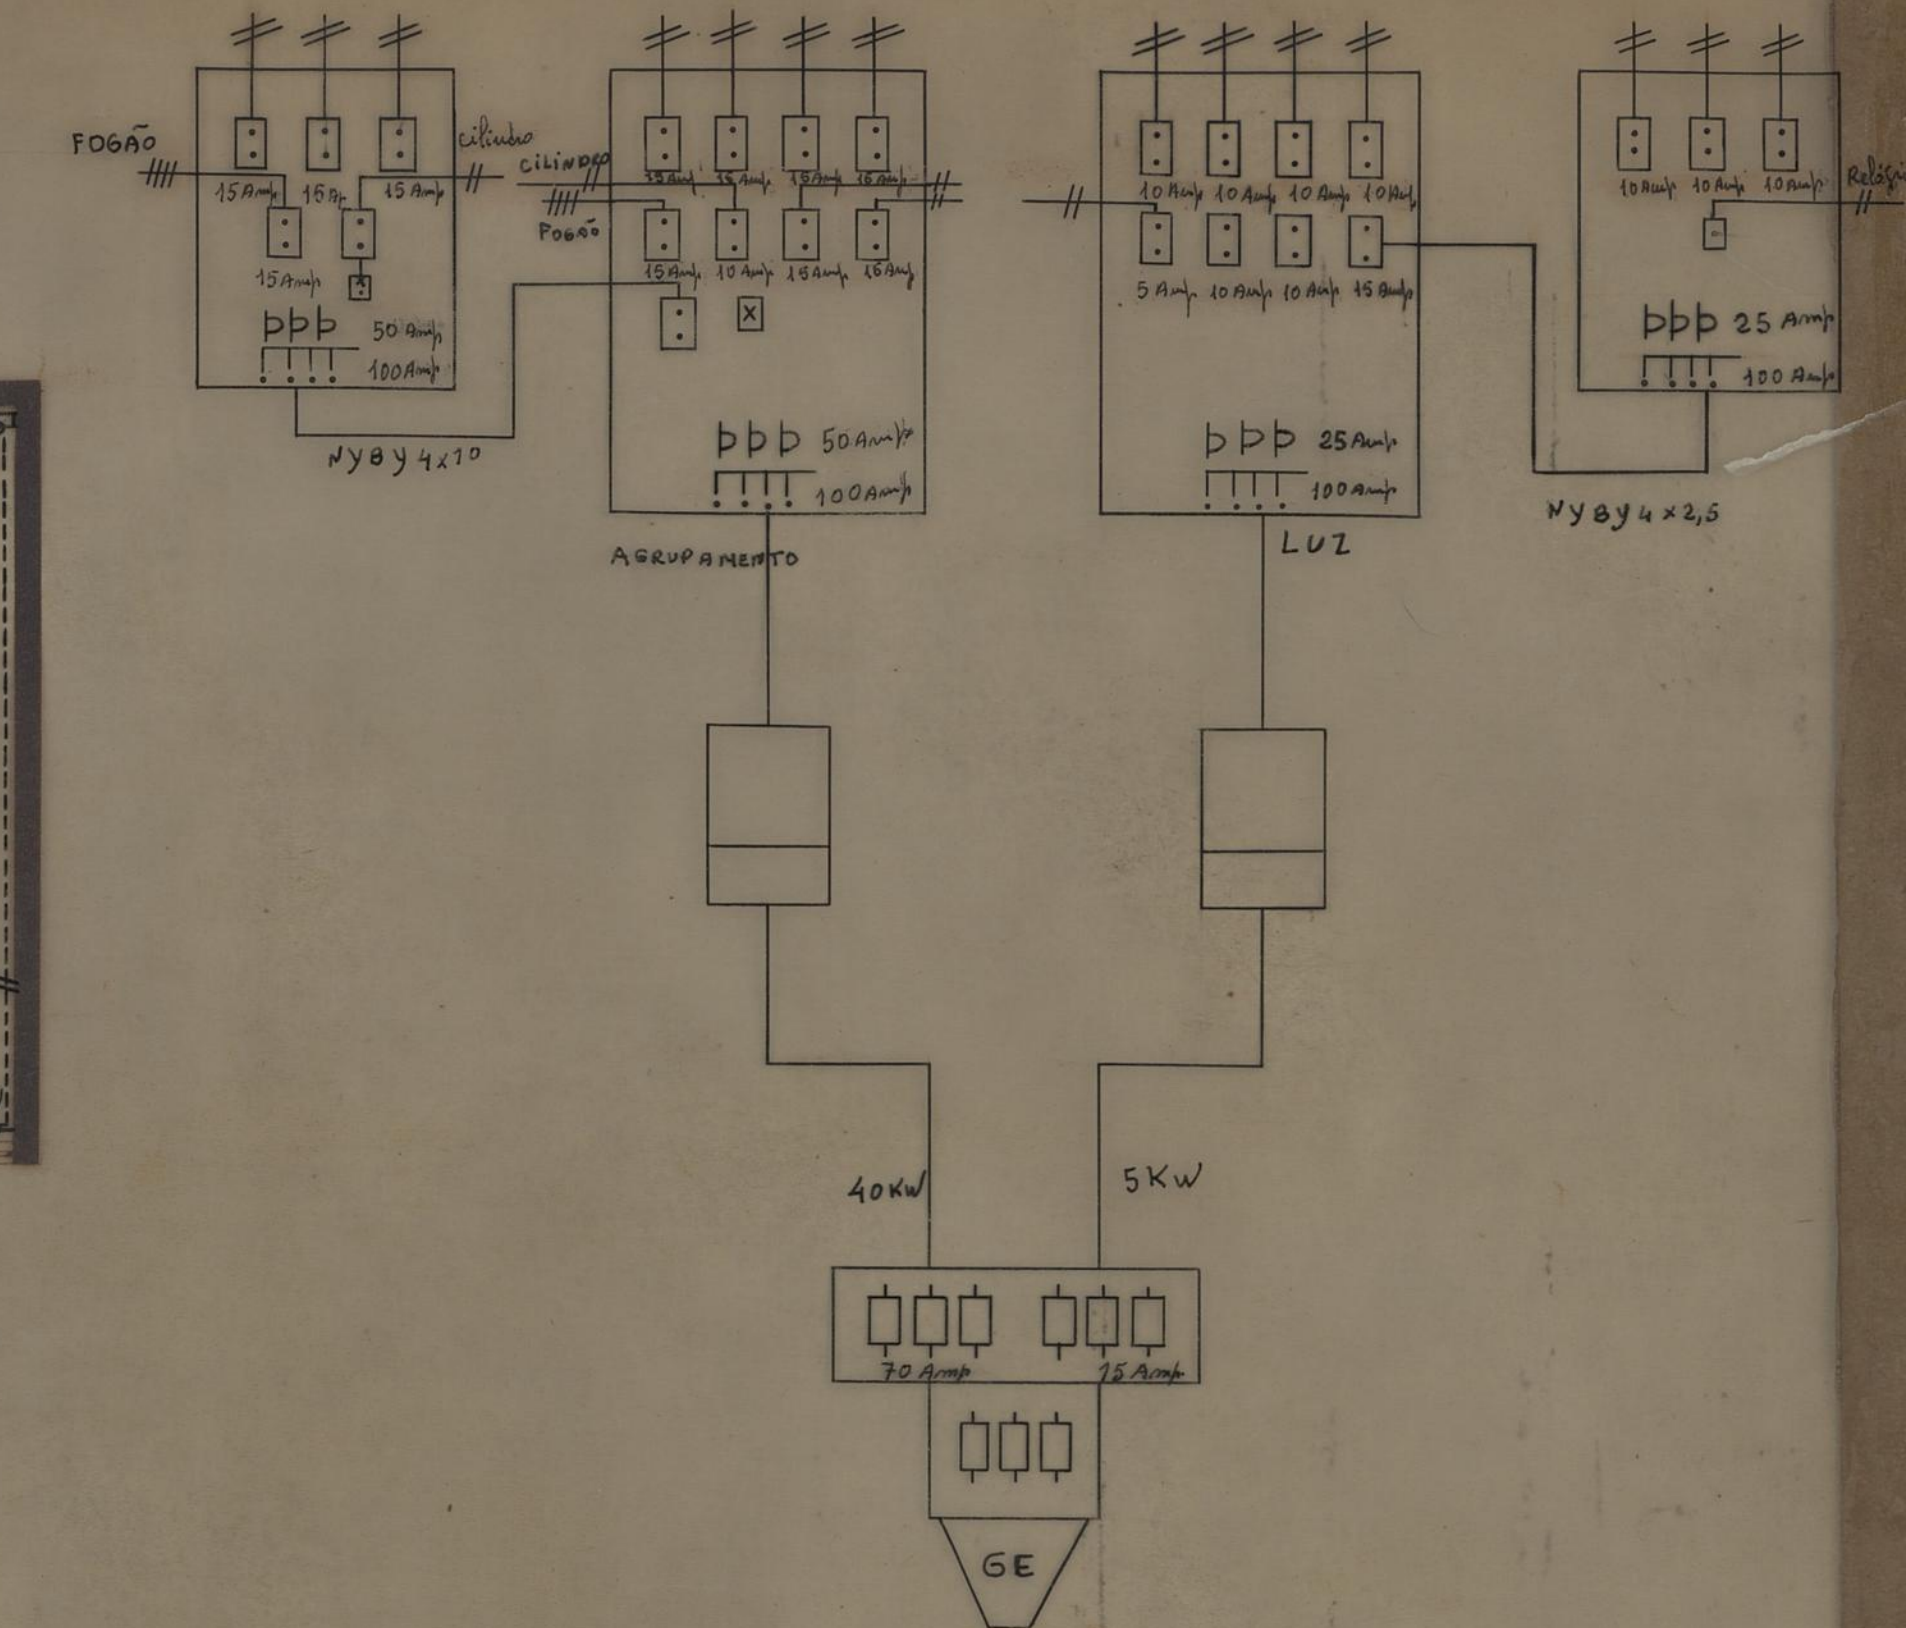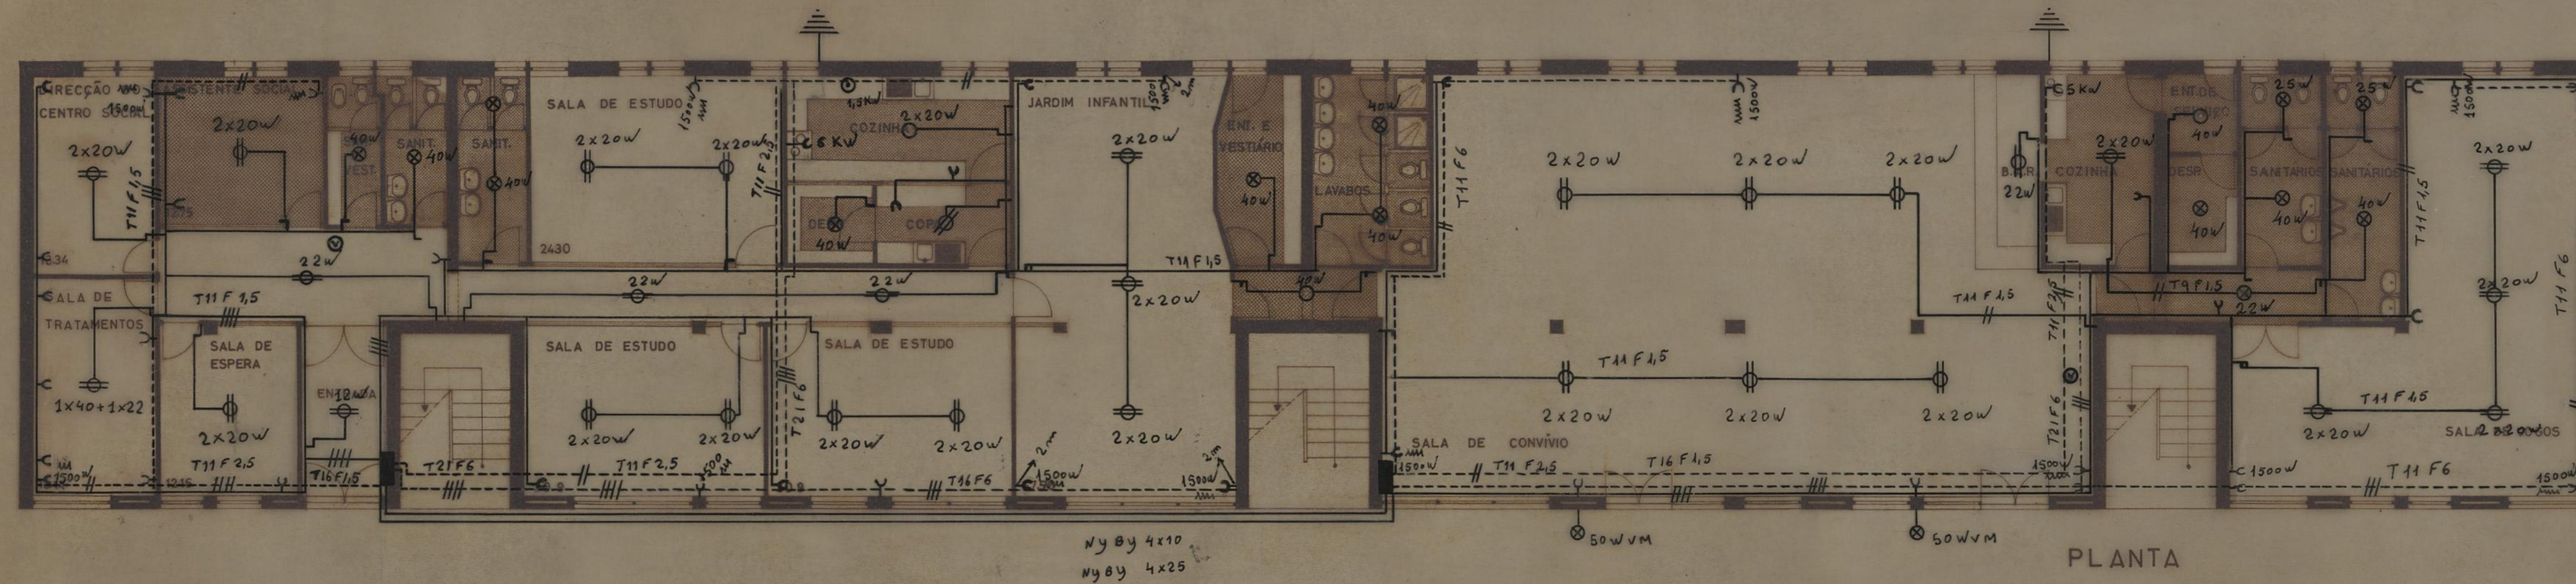

ALÇADO ANTERIOR

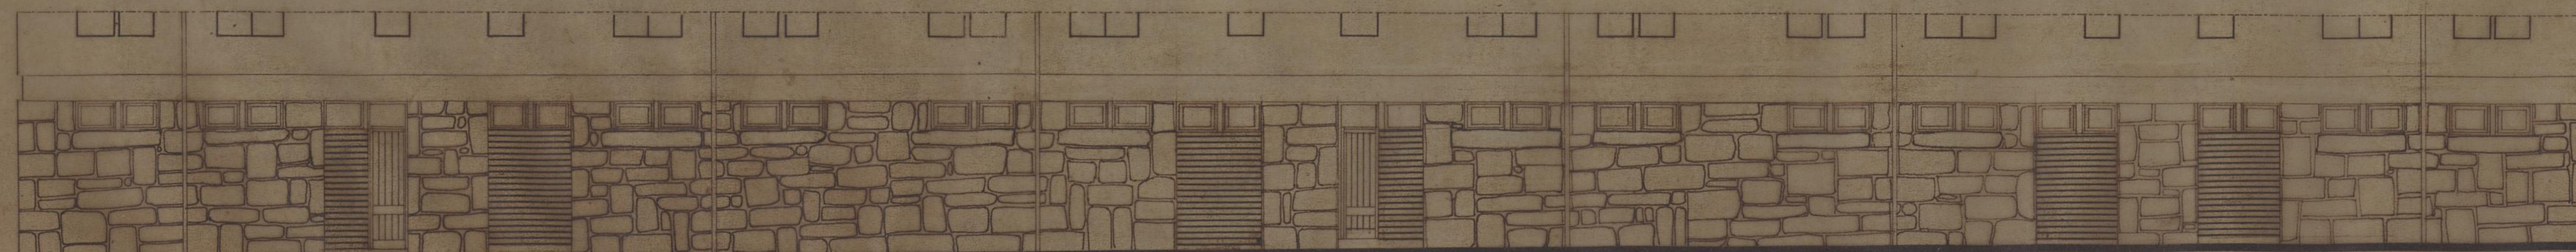

ALÇADO POSTERIOR

ESQUEMA DA INSTALAÇÃO ELECTRICA

CÂMARA MUNICIPAL DO PORTO D. S. H. REPARTIÇÃO DE CONSTRUÇÃO DE CASAS	AGUPAMENTO DE MORADIAS DE ALDOAR	
	INSTALAÇÕES PARA A OBRA DIOCESANA PLANTA E ALÇADOS	
	EDIFÍCIOS	ESCALA 1/100
O ENG. CHEFE	O ARQUITECTO	A DESENHADORA

FEVEREIRO 1938