



O DESENHADO


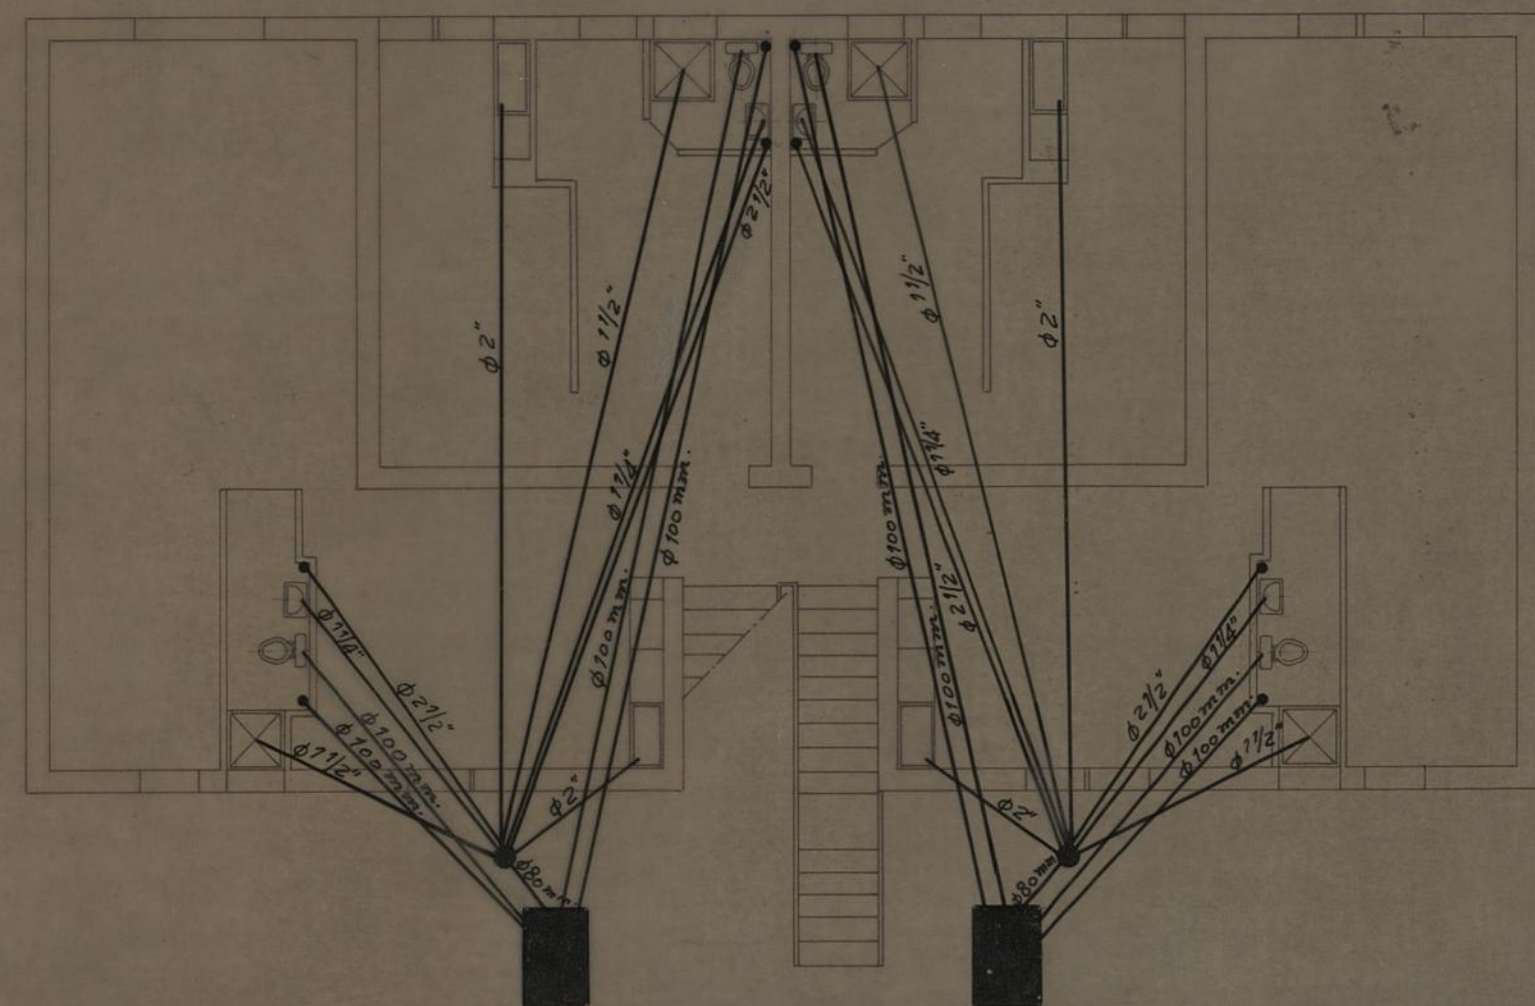


P. DO RÉS-DO-CHÃO

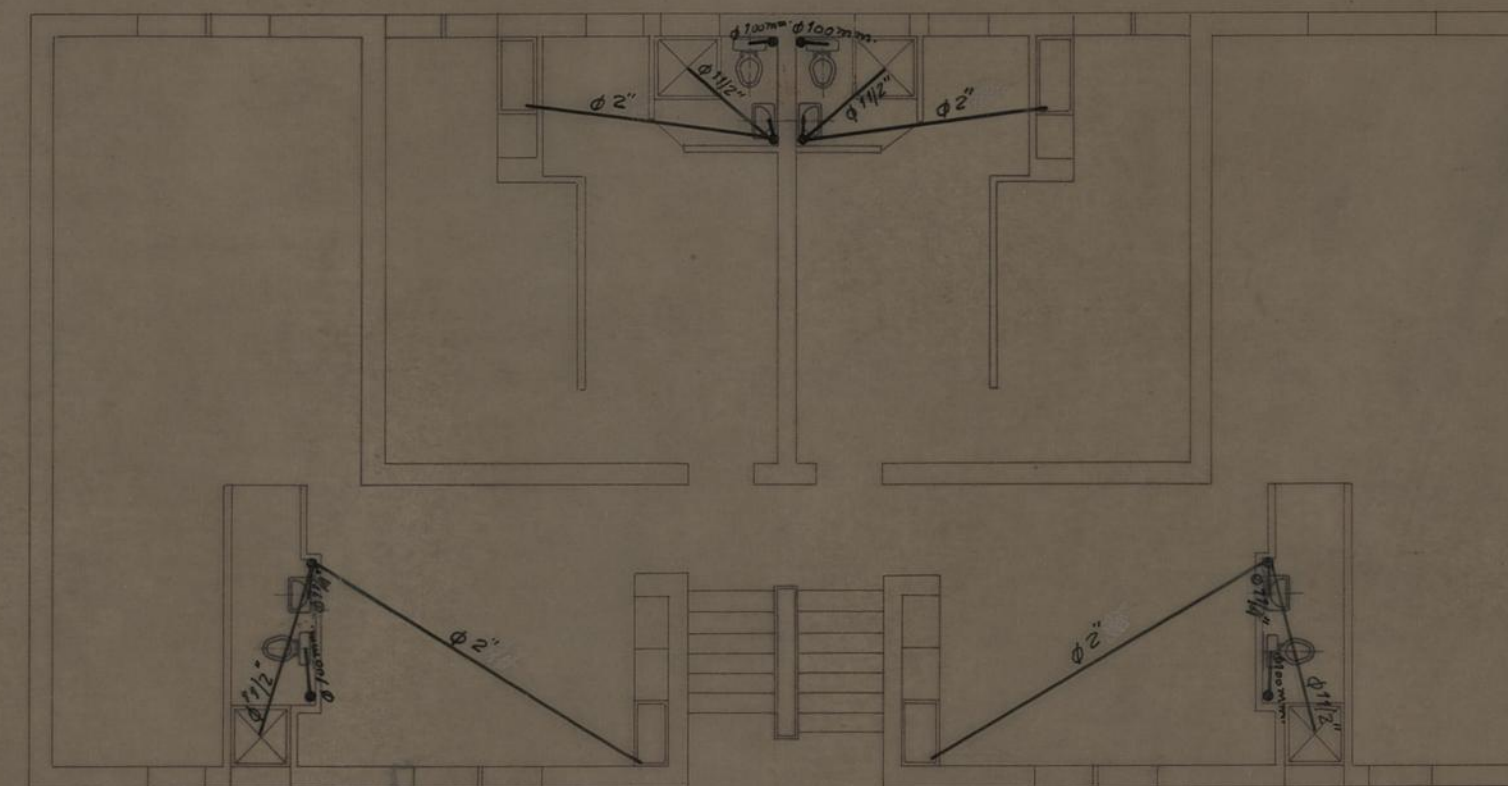


P. DOS ANDARES


CAMARA MUNICIPAL DO PORTO D. S. P. M. REPARTIÇÃO DE CONSTRUÇÃO DE CASAS	AGRUPAMENTO DE MORADIAS DE ALDOAR		
	REDE DE ESGOTOS		
	EDIFICIO 9	ESCALA 1/100	ABRIL 19
	O ENG. CHEFE	O ARQUITECTO	O DESENHADOR

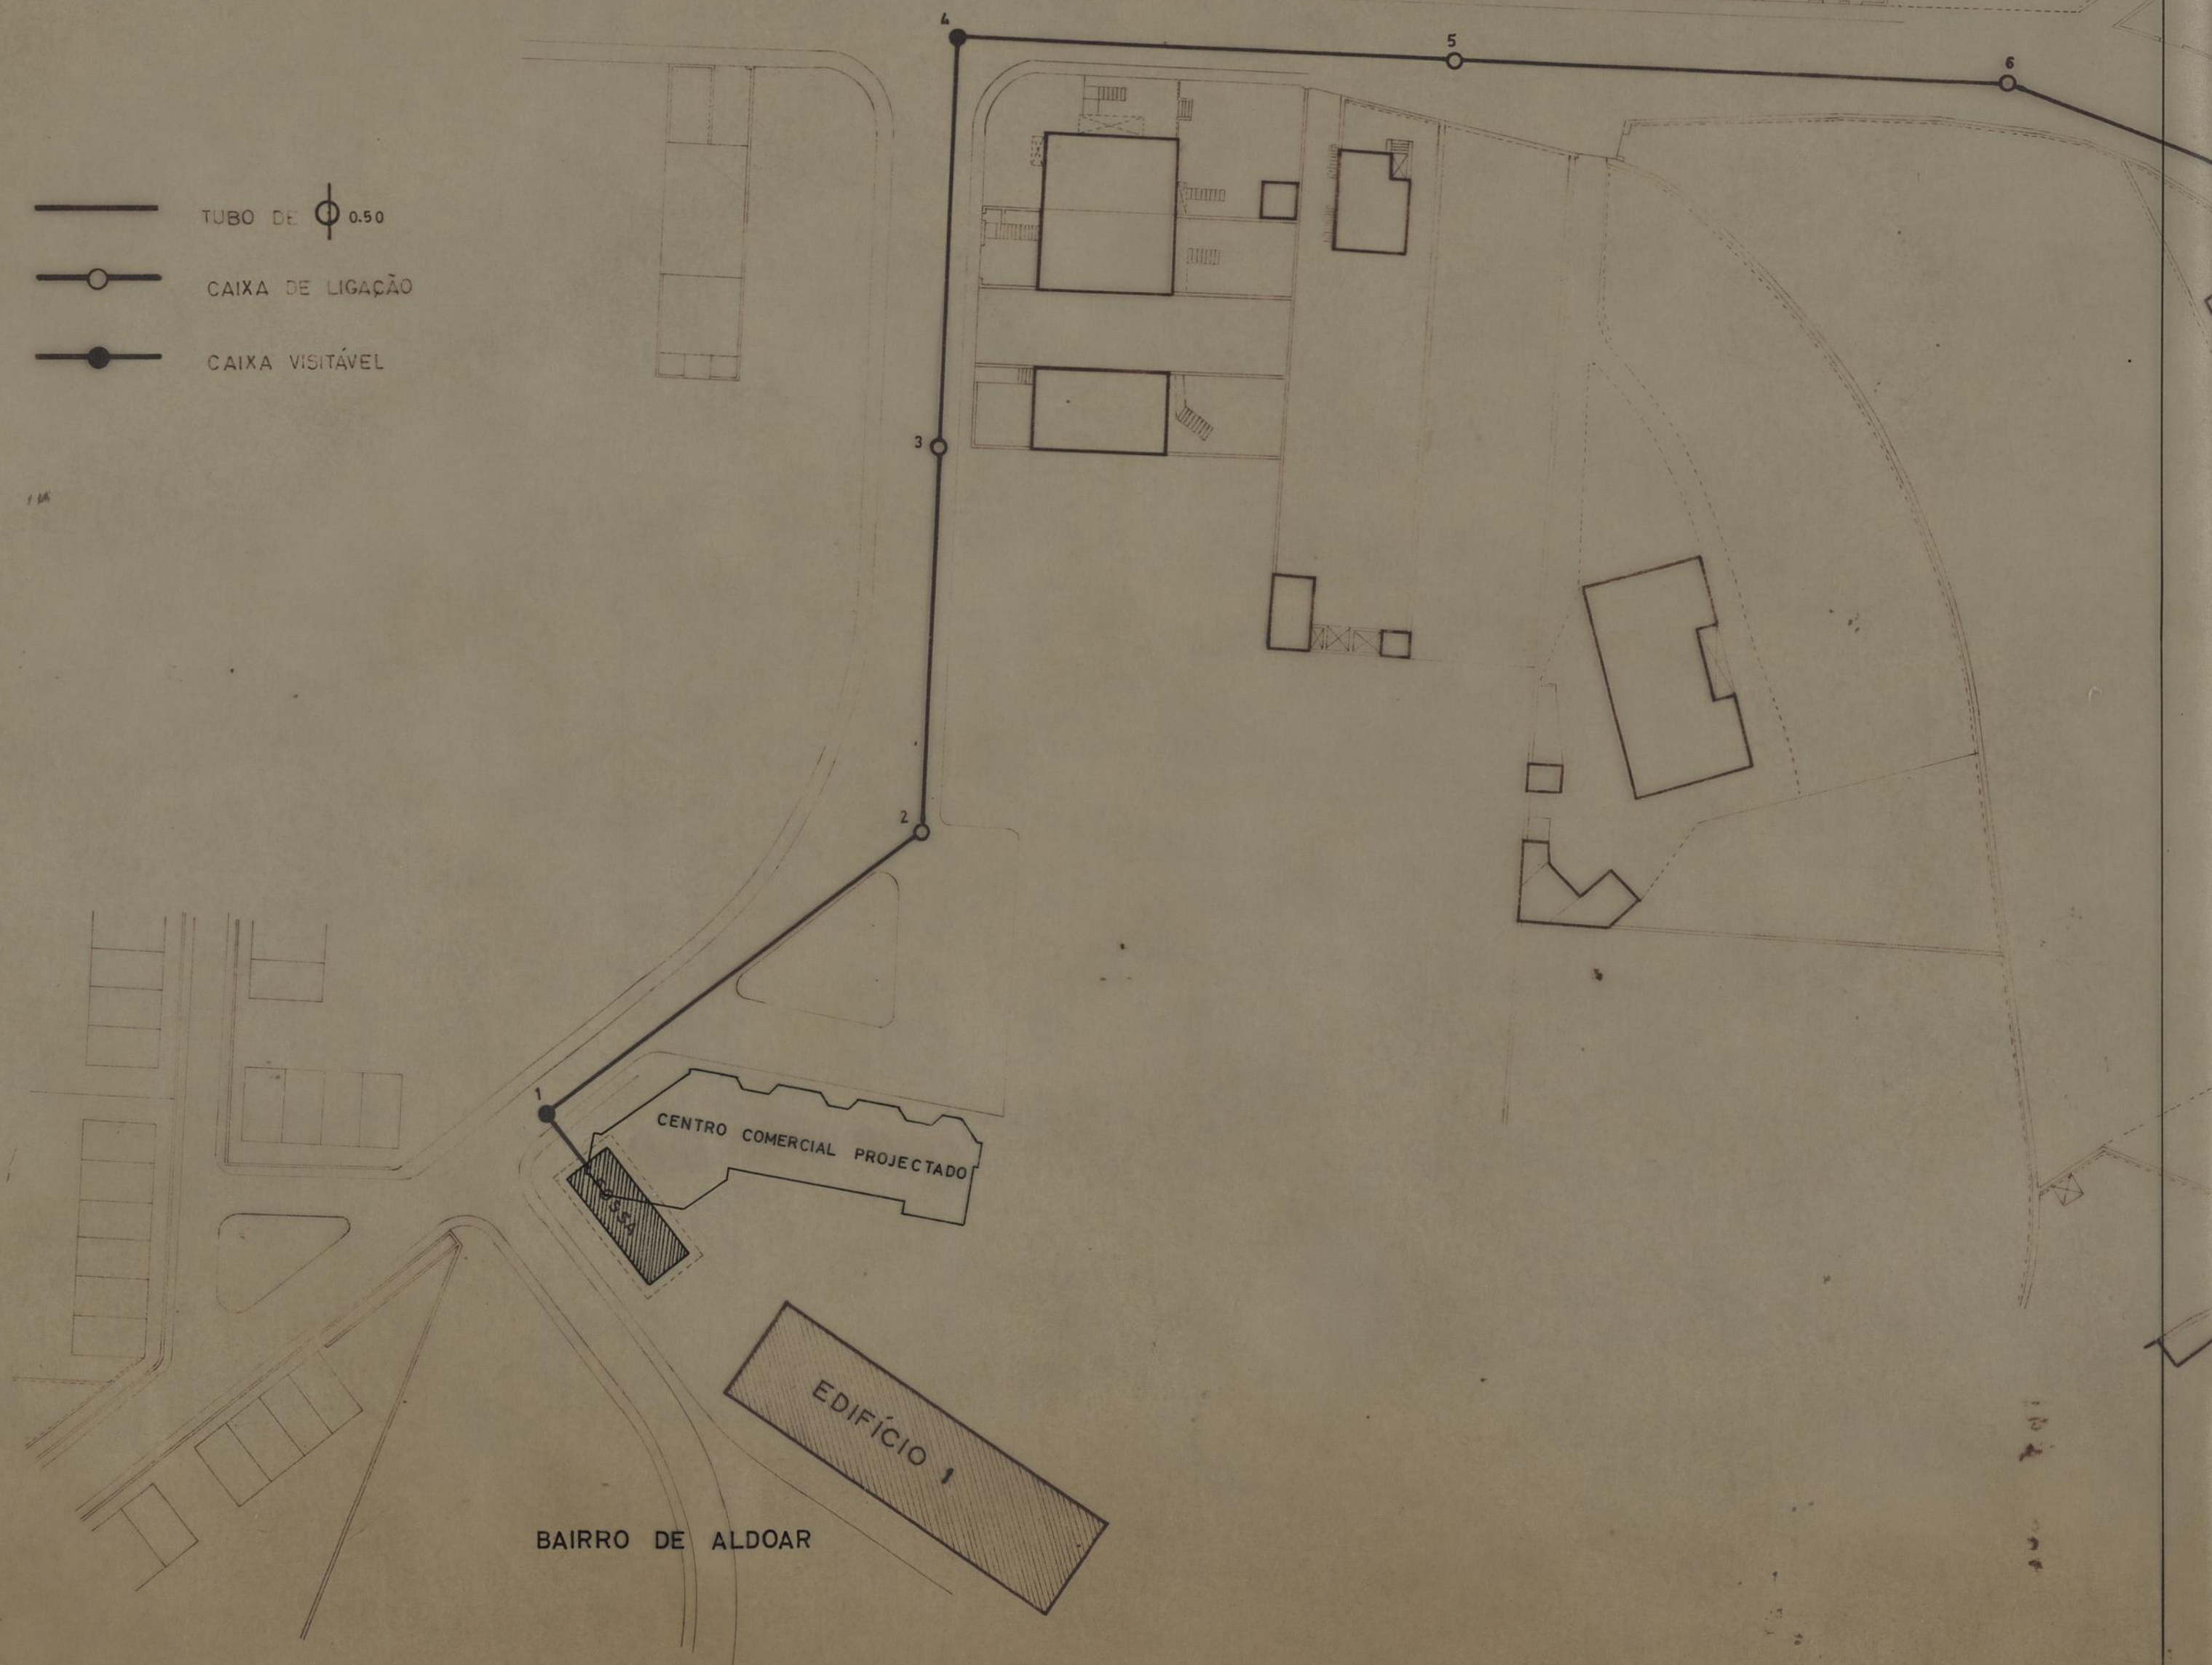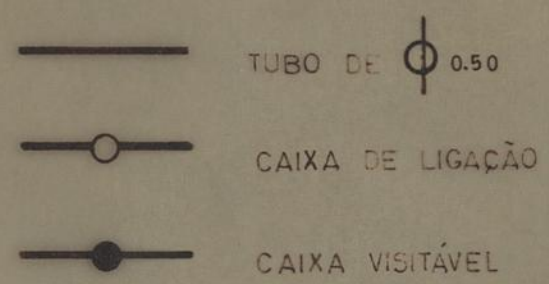


C.I. — caixa interceptora
C.V. — caixa de visita
S.P. — sifão de pátio

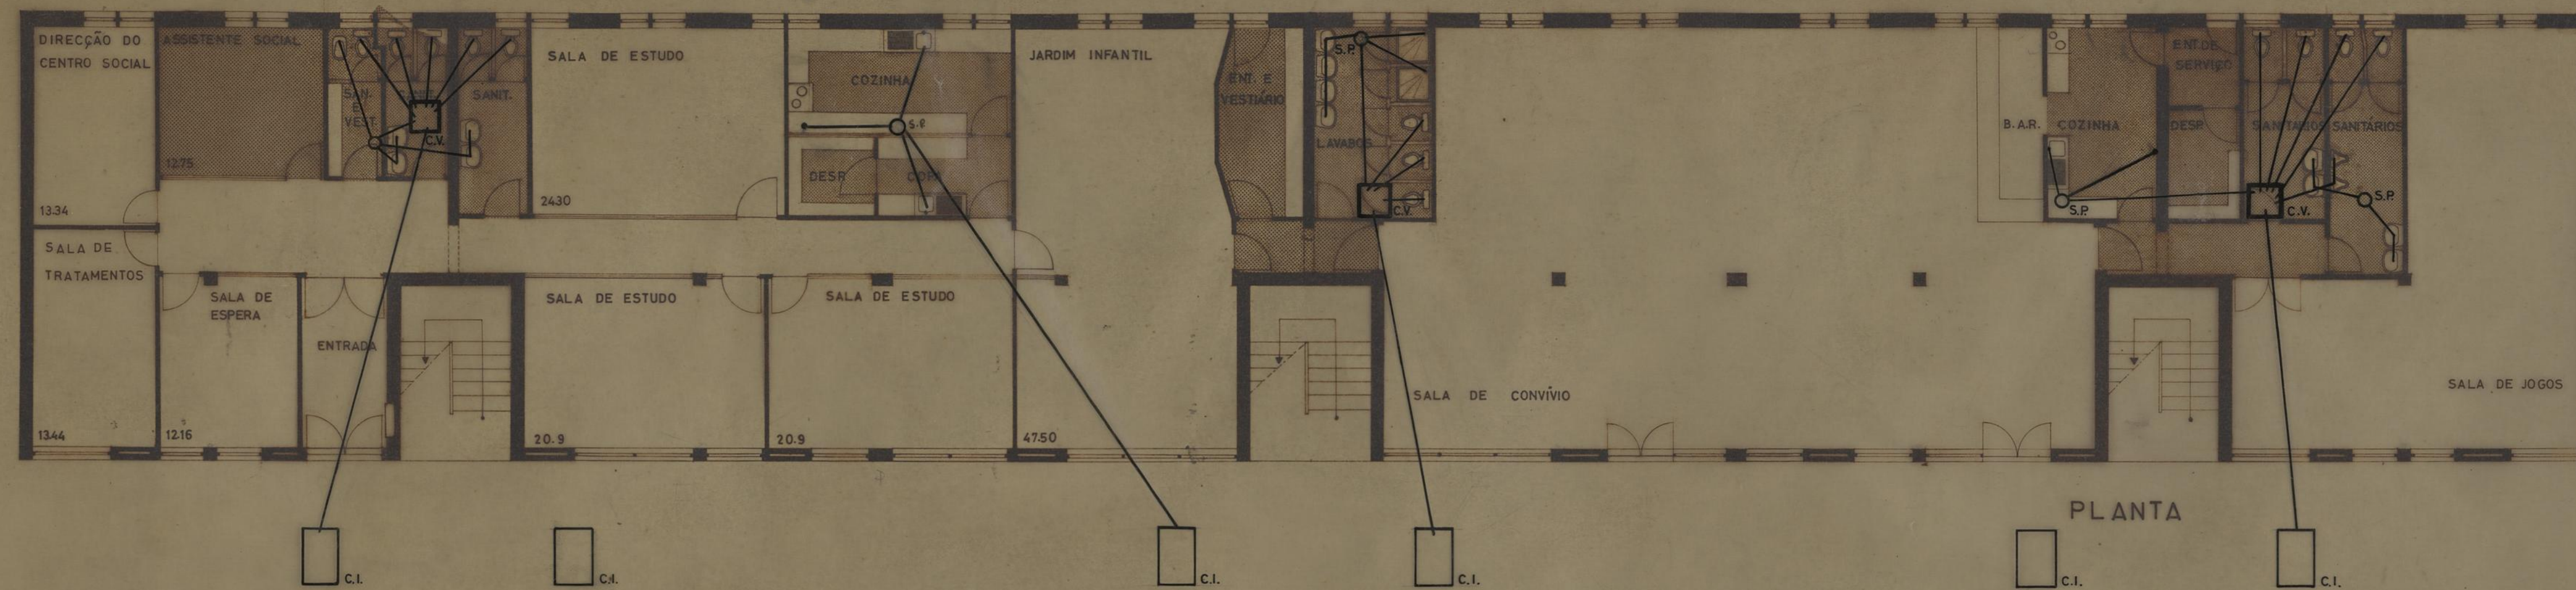

PLANTA

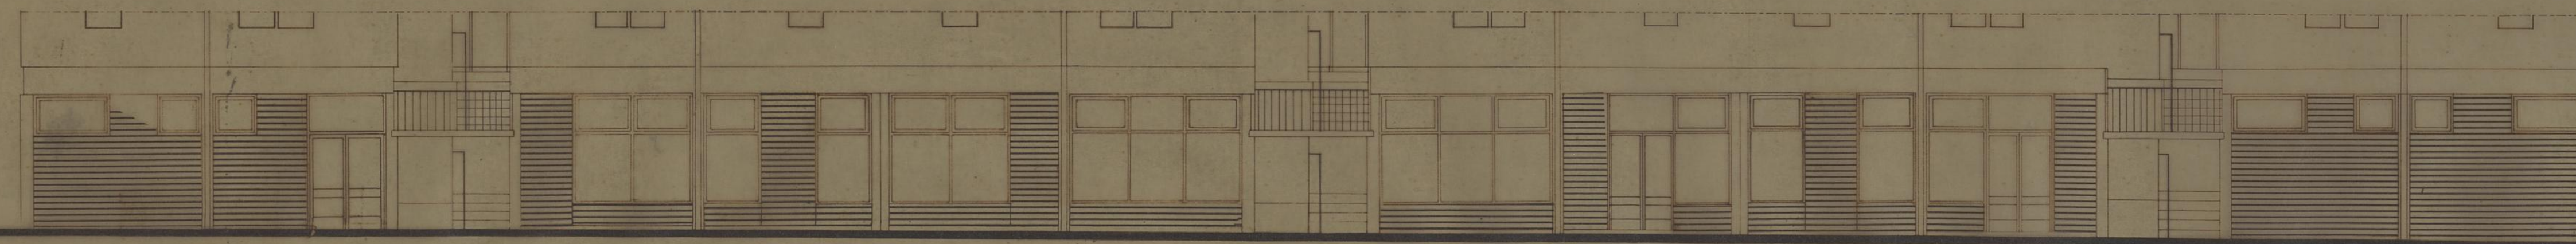

ALÇADO ANTERIOR

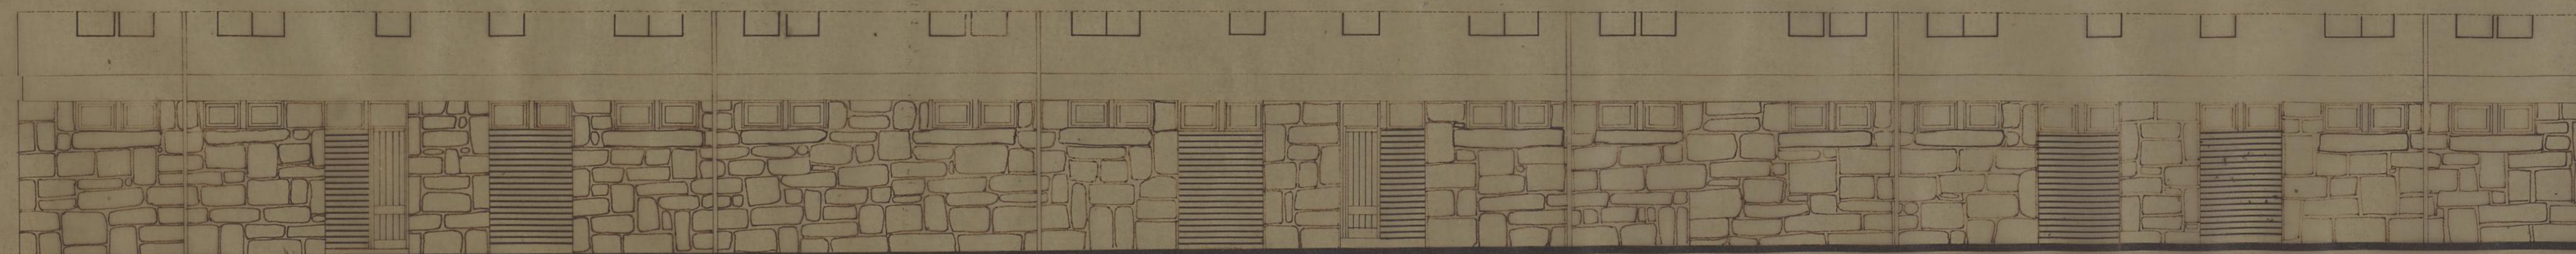

ALÇADO POSTERIOR

CÂMARA MUNICIPAL DO PORTO D. S. H. REPARTIÇÃO DE CONSTRUÇÃO DE CASAS	AGRUPAMENTO DE MORADIAS		
	DE ALDOAR		
	ESQUEMA DE SANEAMENTO		
	INSTALAÇÕES PARA A OBRA DIOCESANA		
O ENG. CHEFE	PLANTA E ALÇADOS		FEVEREIRO 1
	EDIFÍCIO 9		
O ARQUITECTO <i>António Pereira</i>	ESCALA 1/100		A DESENHADO <i>António Pereira</i>