




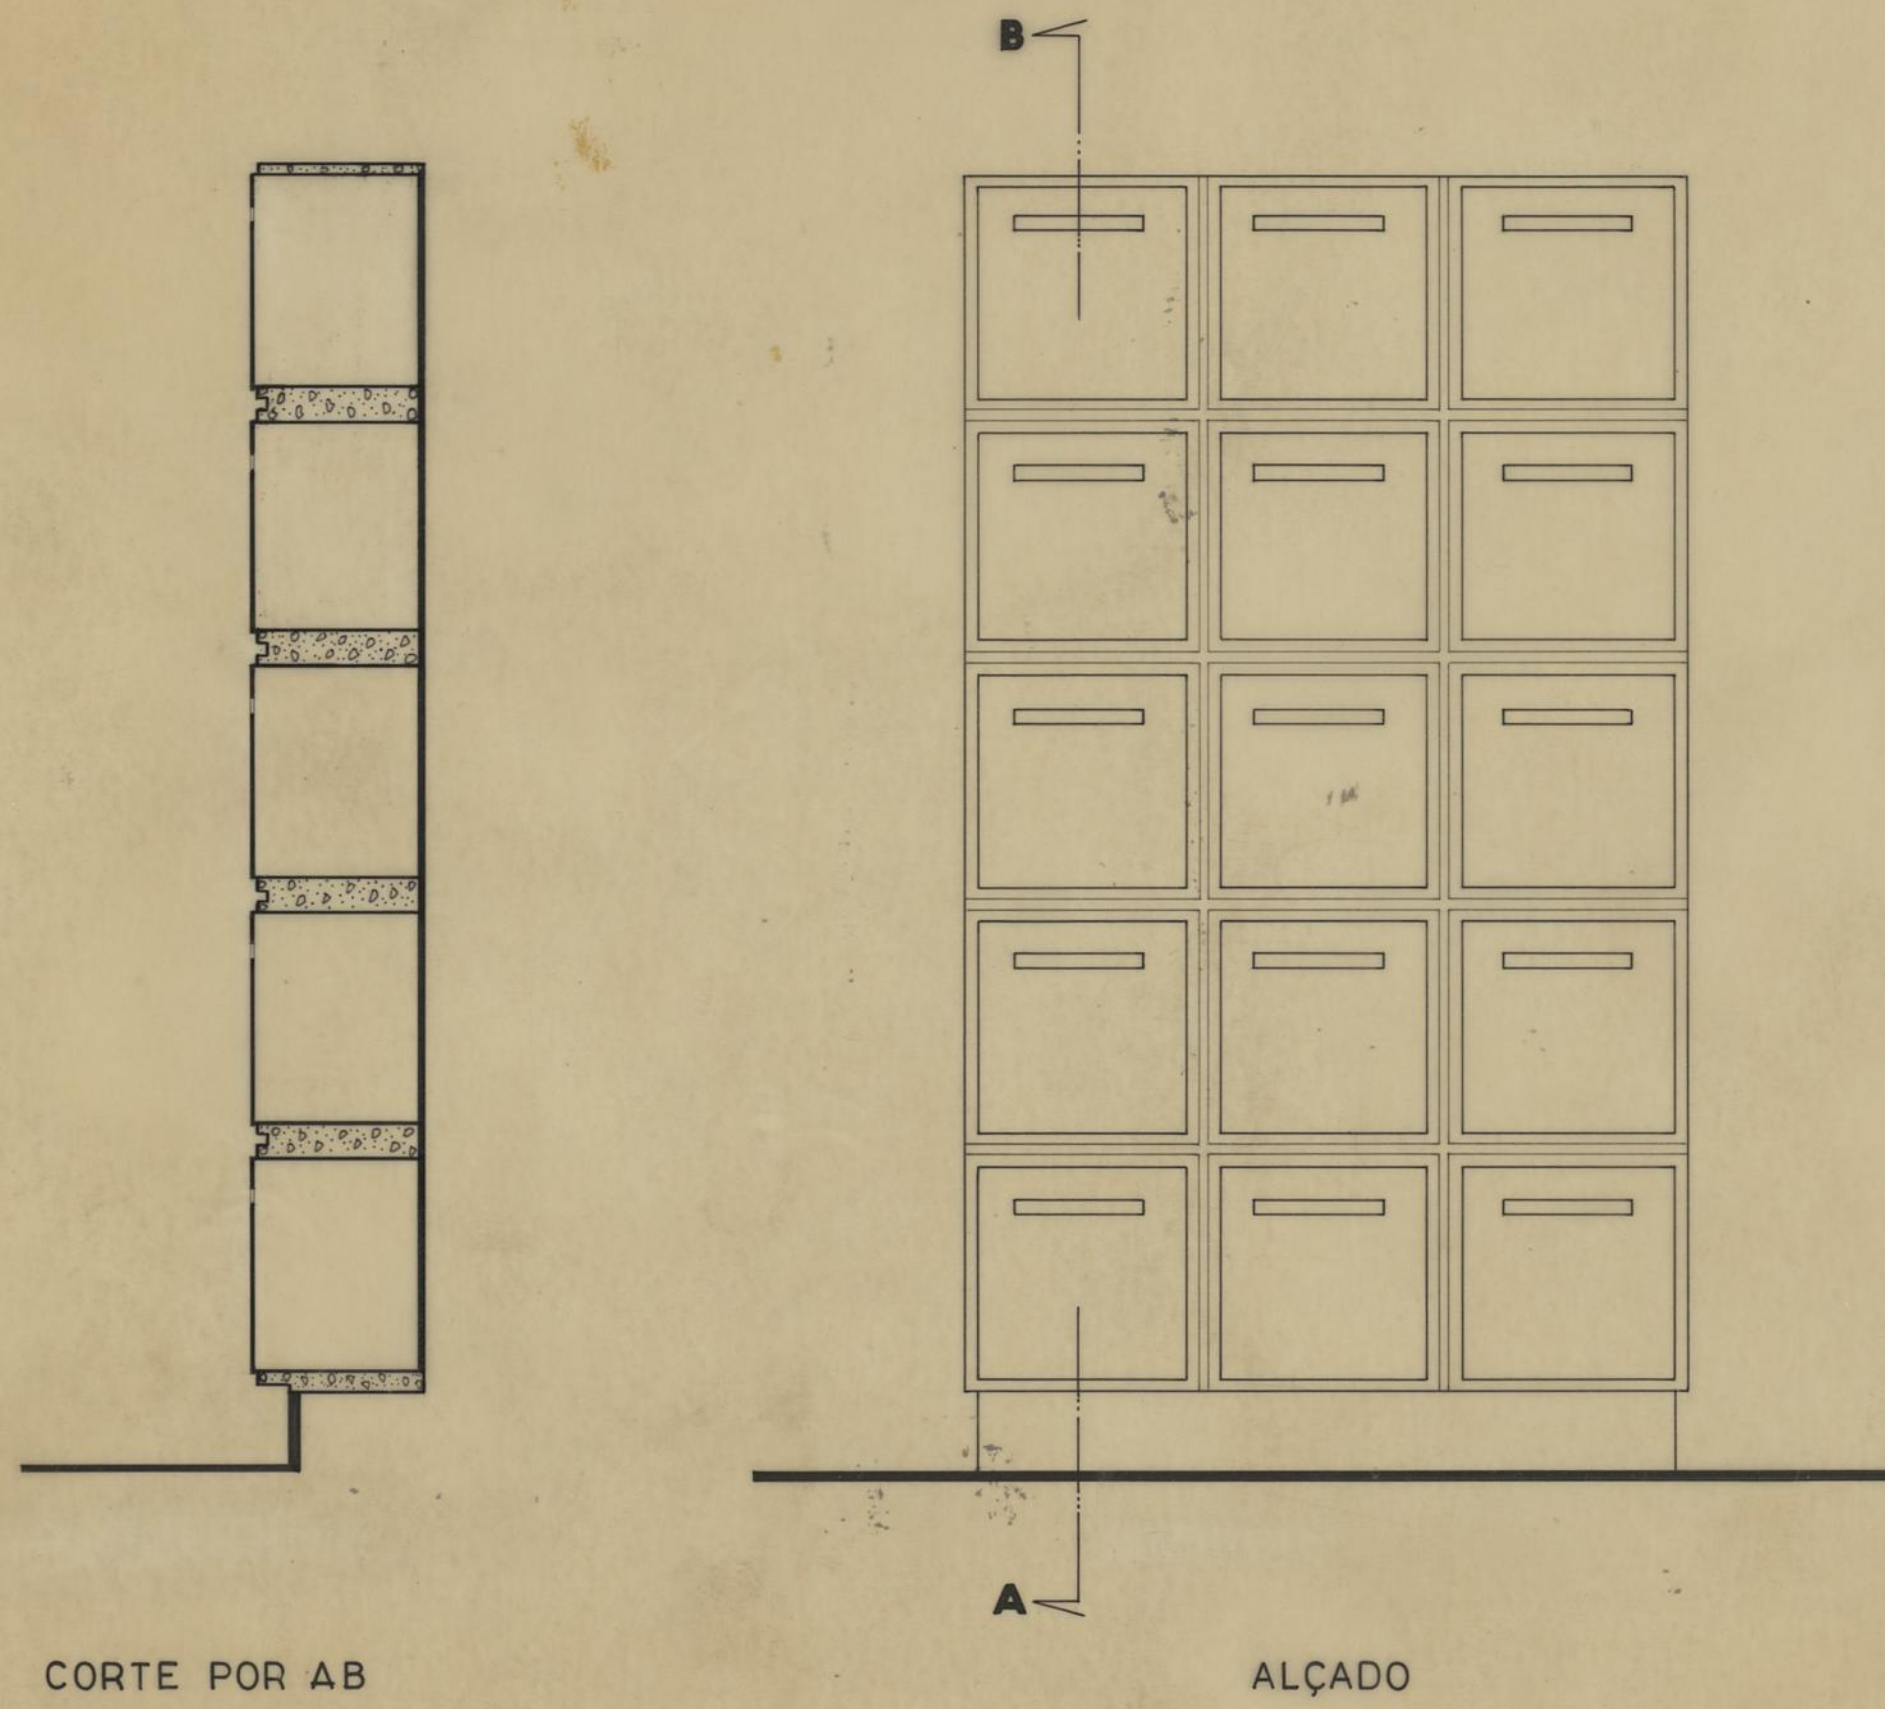

GRUPO DE MORADIAS POPULARES DE S. JOÃO DE DEUS PORMENORES		CAMARA MUNICIPAL DO PORTO DIRECÇÃO DOS SERVIÇOS DE HABITAÇÃO REPARTIÇÃO DE CONSTRUÇÃO DE CASAS	
CAIXAS DO CORREIO EDIFS. A,B,C,D,E,F,G e H		DESENHO N.º	
		ESCALAS 1:10	
O ENG. CHEFE <i>J. F. F. F.</i>	DESENHOU. <i>Maria Beatriz de Bastos M. Martins</i>	ANULADO	
	PROJECTOU. <i>[Signature]</i>	SUBSTITUÍDO	
		DATA ABRIL DE 1973	

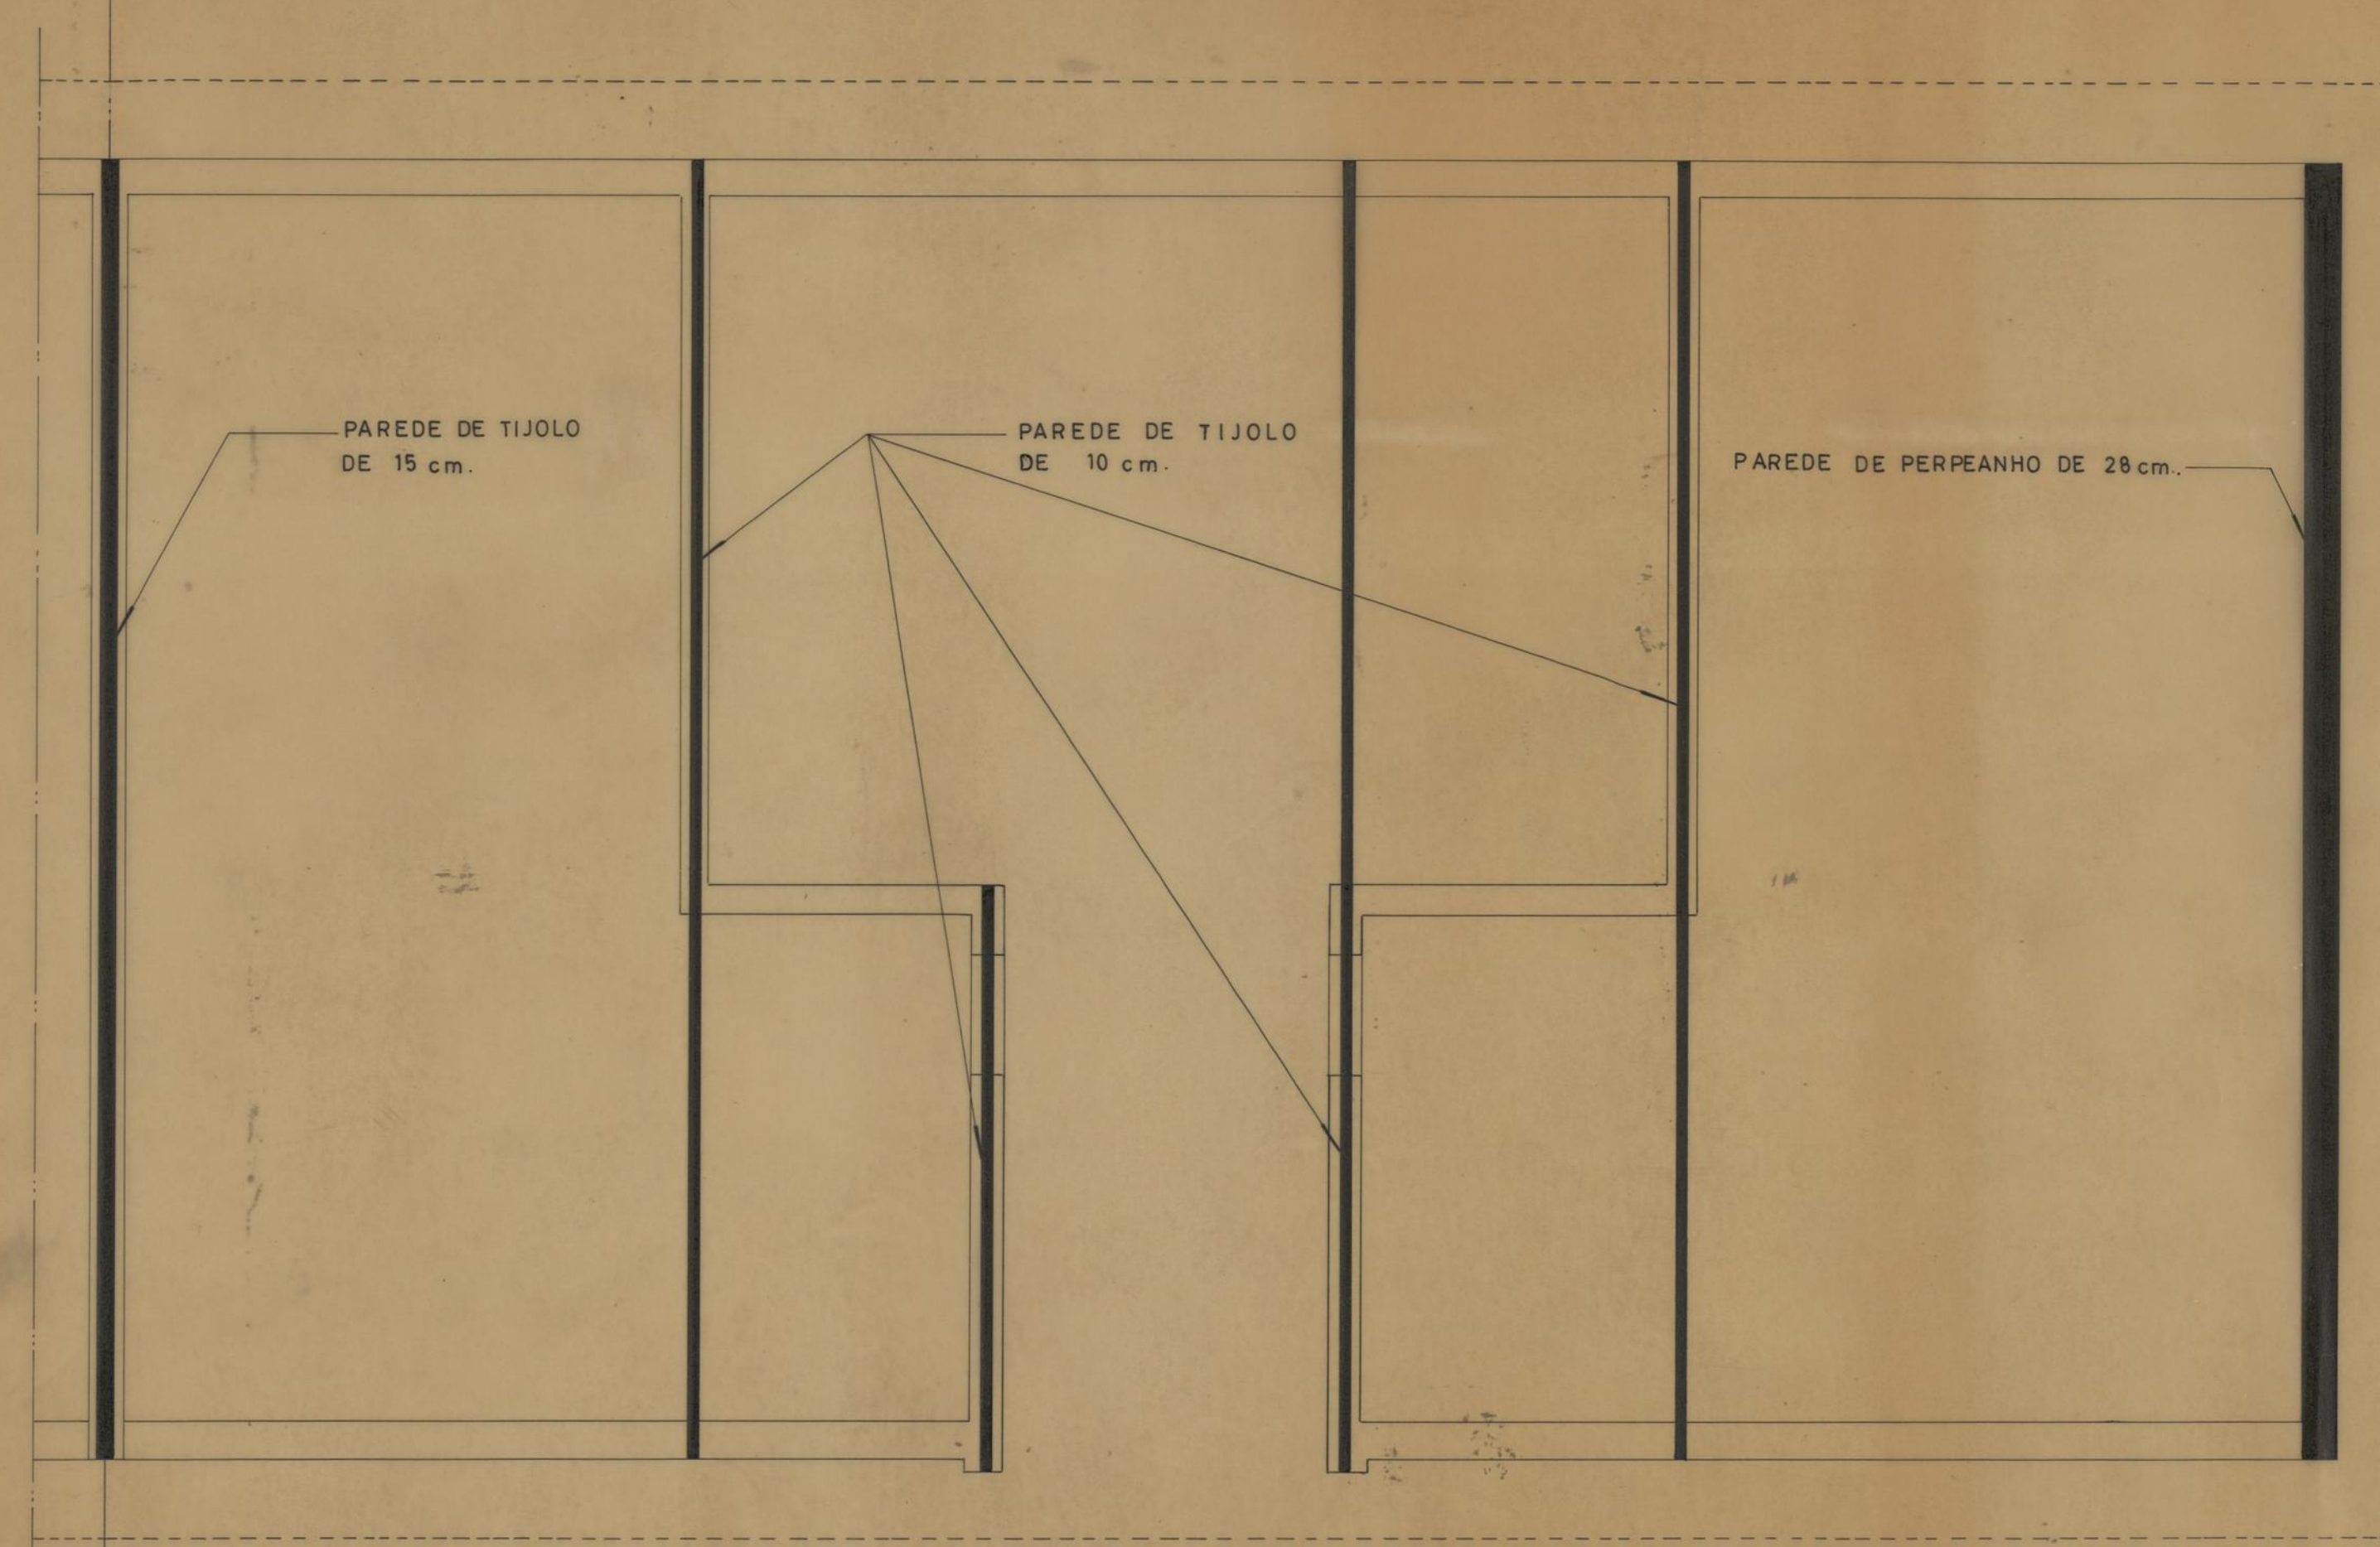

PAREDES DE APOIO DAS MADRES DA COBERTURA

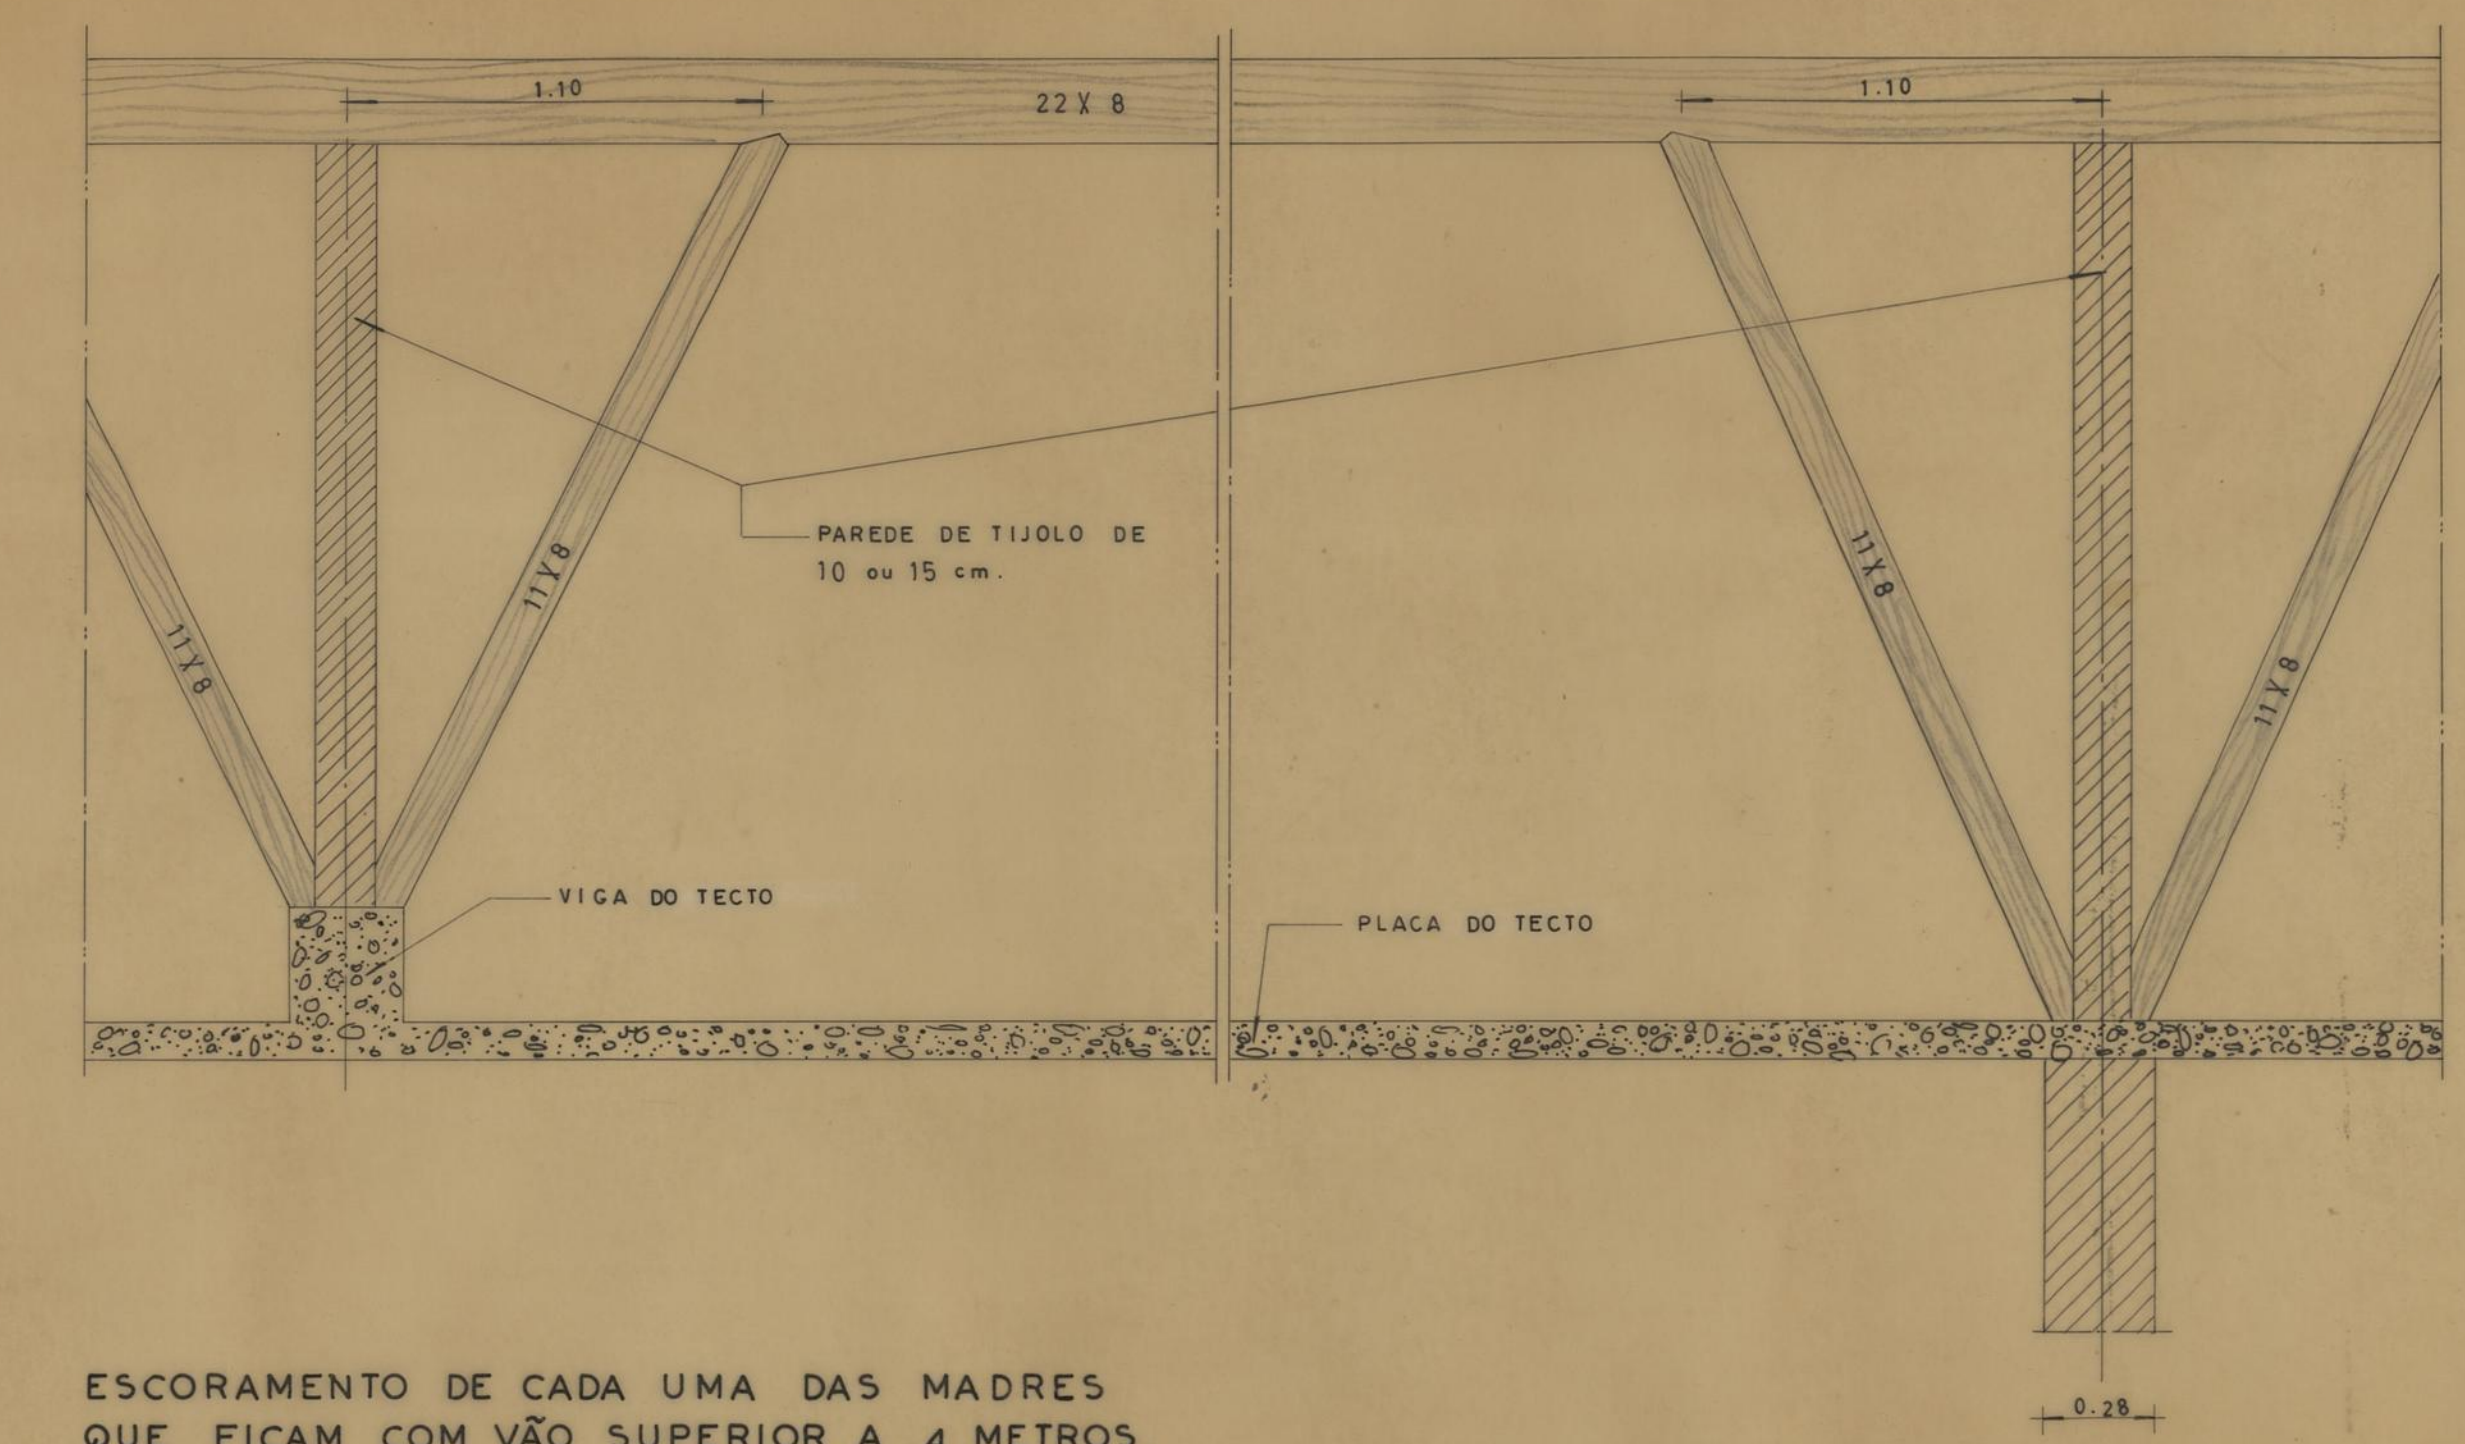

ESCORAMENTO DE CADA UMA DAS MADRES QUE FICAM COM VÃO SUPERIOR A 4 METROS.

CAMARA MUNICIPAL DO PORTO D. S. P. M. REPARTIÇÃO DE CONSTRUÇÃO DE CASAS	AMPLIAÇÃO DO BAIRRO DE S. JOÃO DE DEUS		
	PORMENORES DA COBERTURA		
O ENG. CHEFE	O ENG. CIVIL	ESCS. 1:50 e 1:20	JUNHO 1964
			O DESENHADOR Augusto Pais