



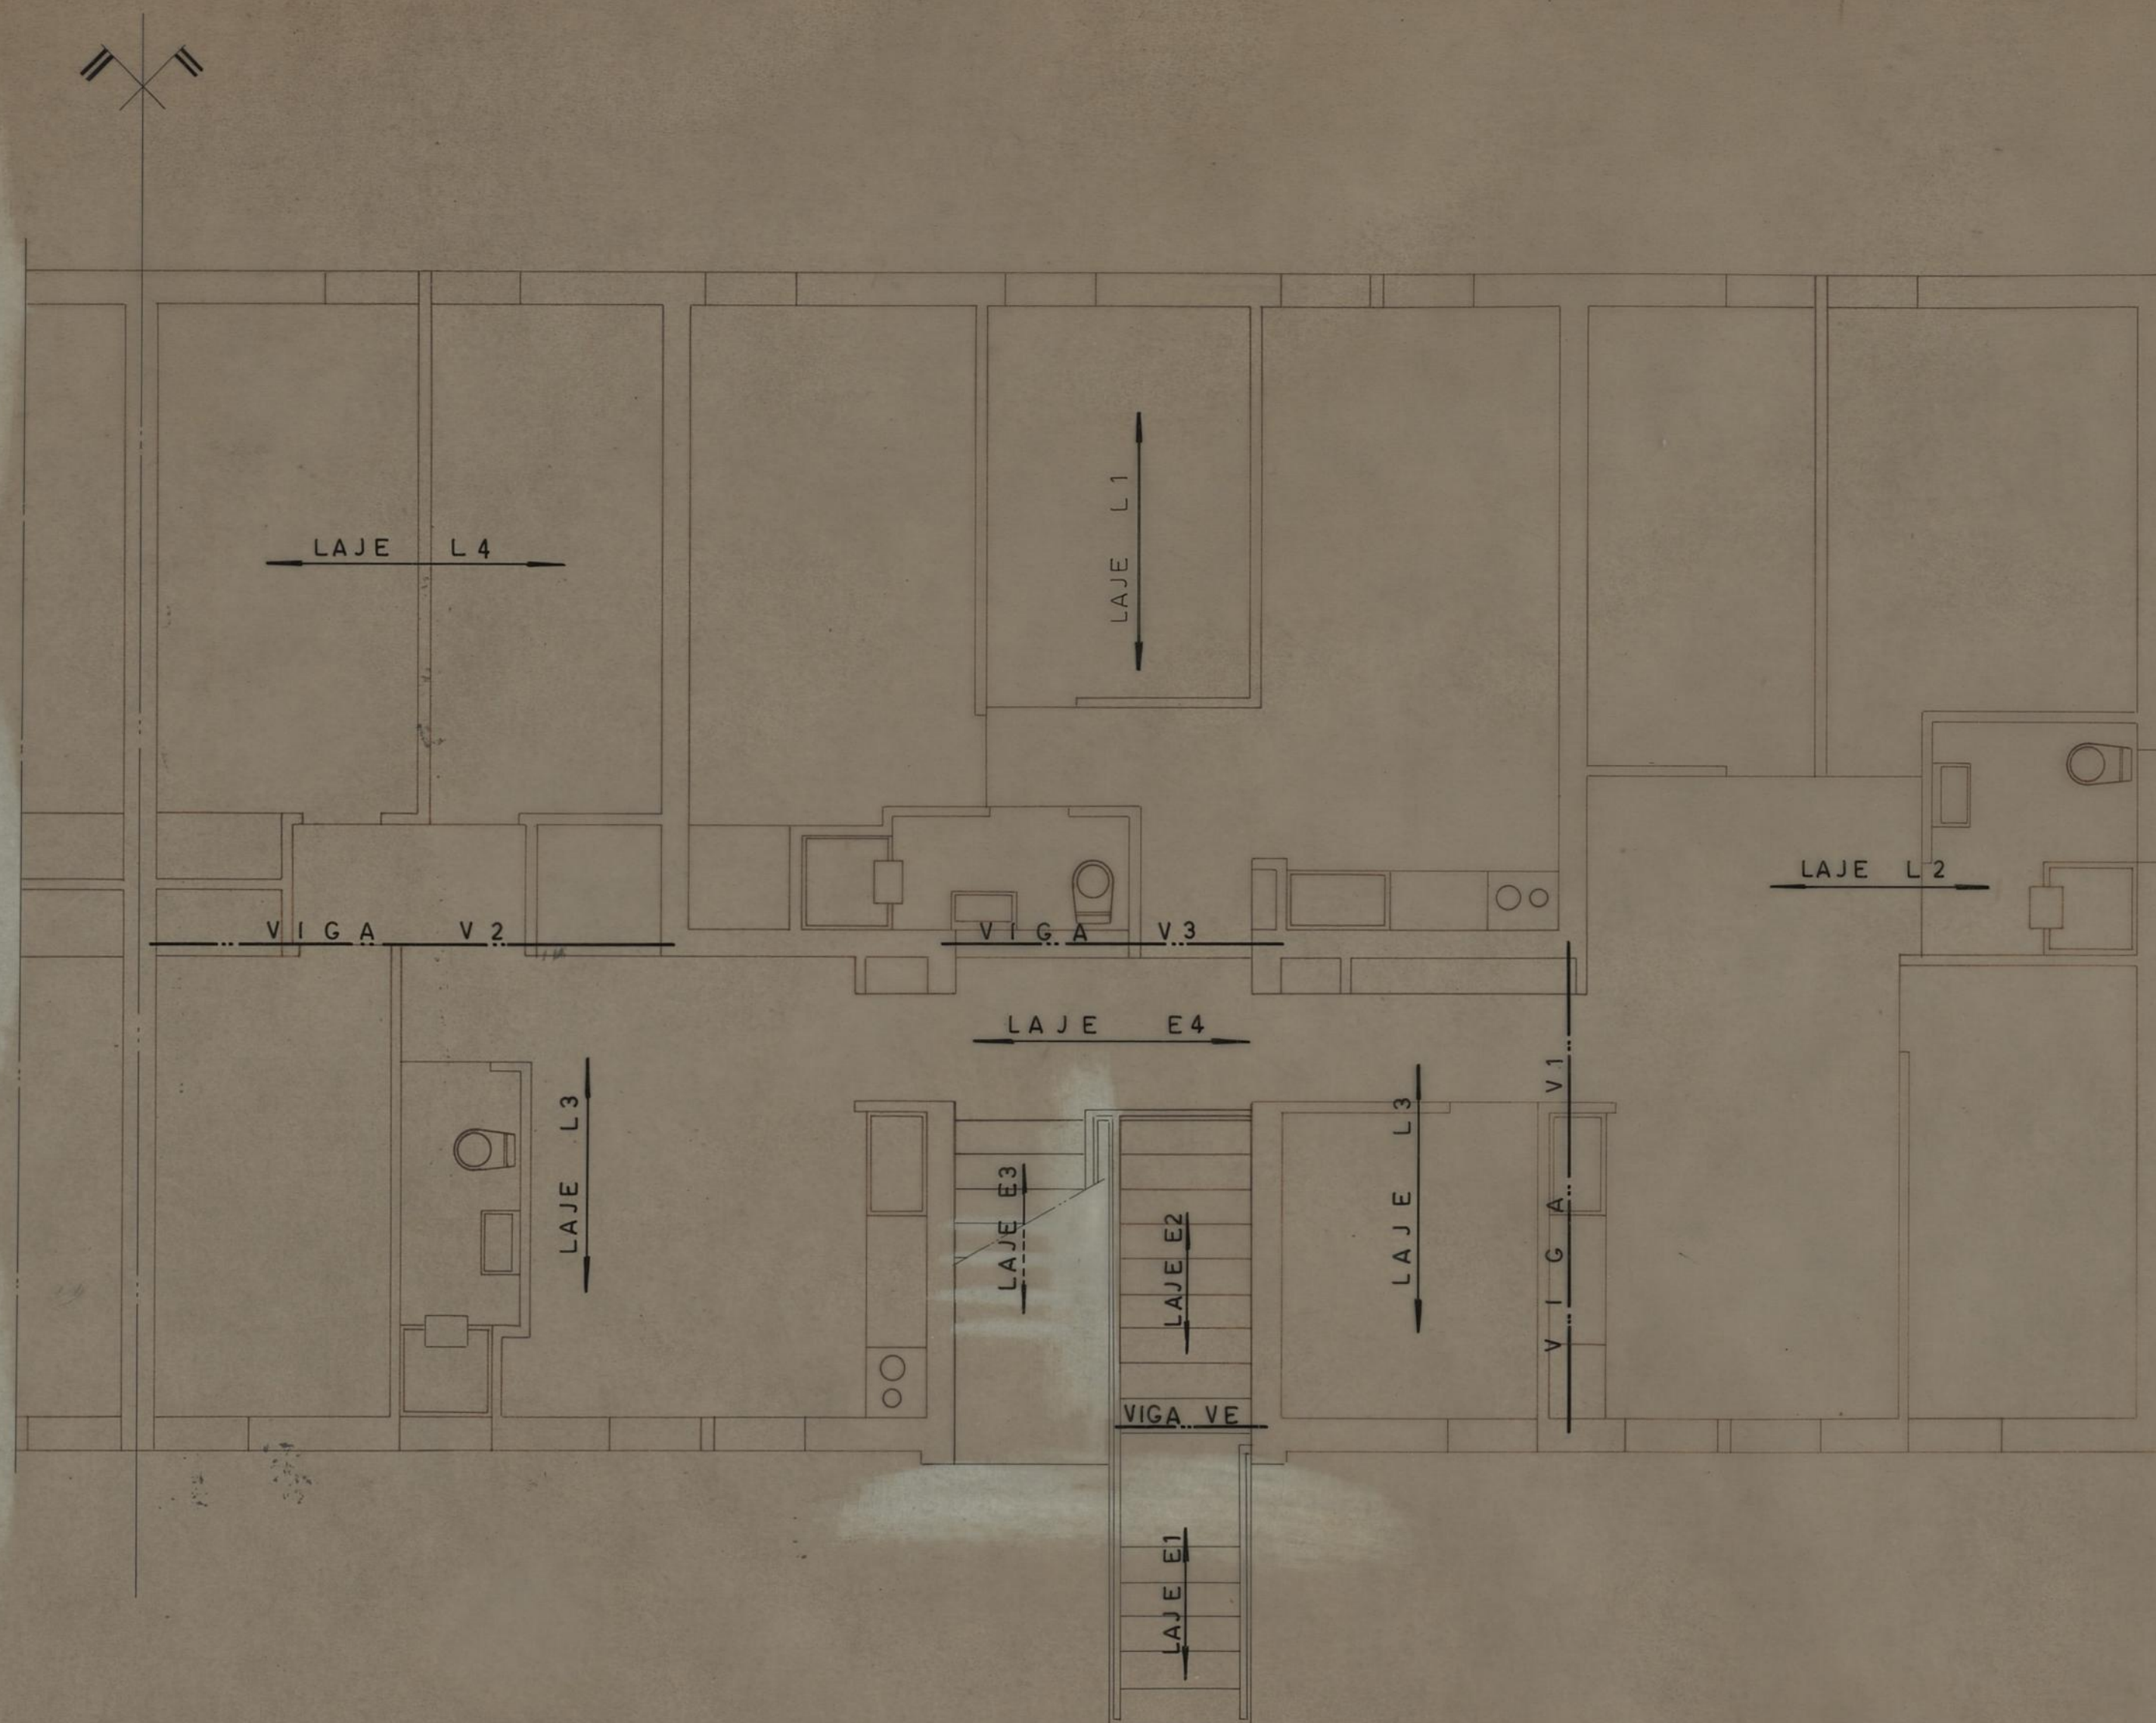

CAMARA MUNICIPAL DO PORTO D. S. P. M. REPARTIÇÃO DE CONSTRUÇÃO DE CASAS	AMPLIAÇÃO DO BAIRRO DE S. JOÃO DE DEUS		
	ESTRUTURA DOS ANDARES		
	ESCALA	1/50	JUNHO 19
	O ENG. CHEFE	O ENG. CIVIL	O DESENHADOR

[Handwritten signatures and names]
Augusto Ramos

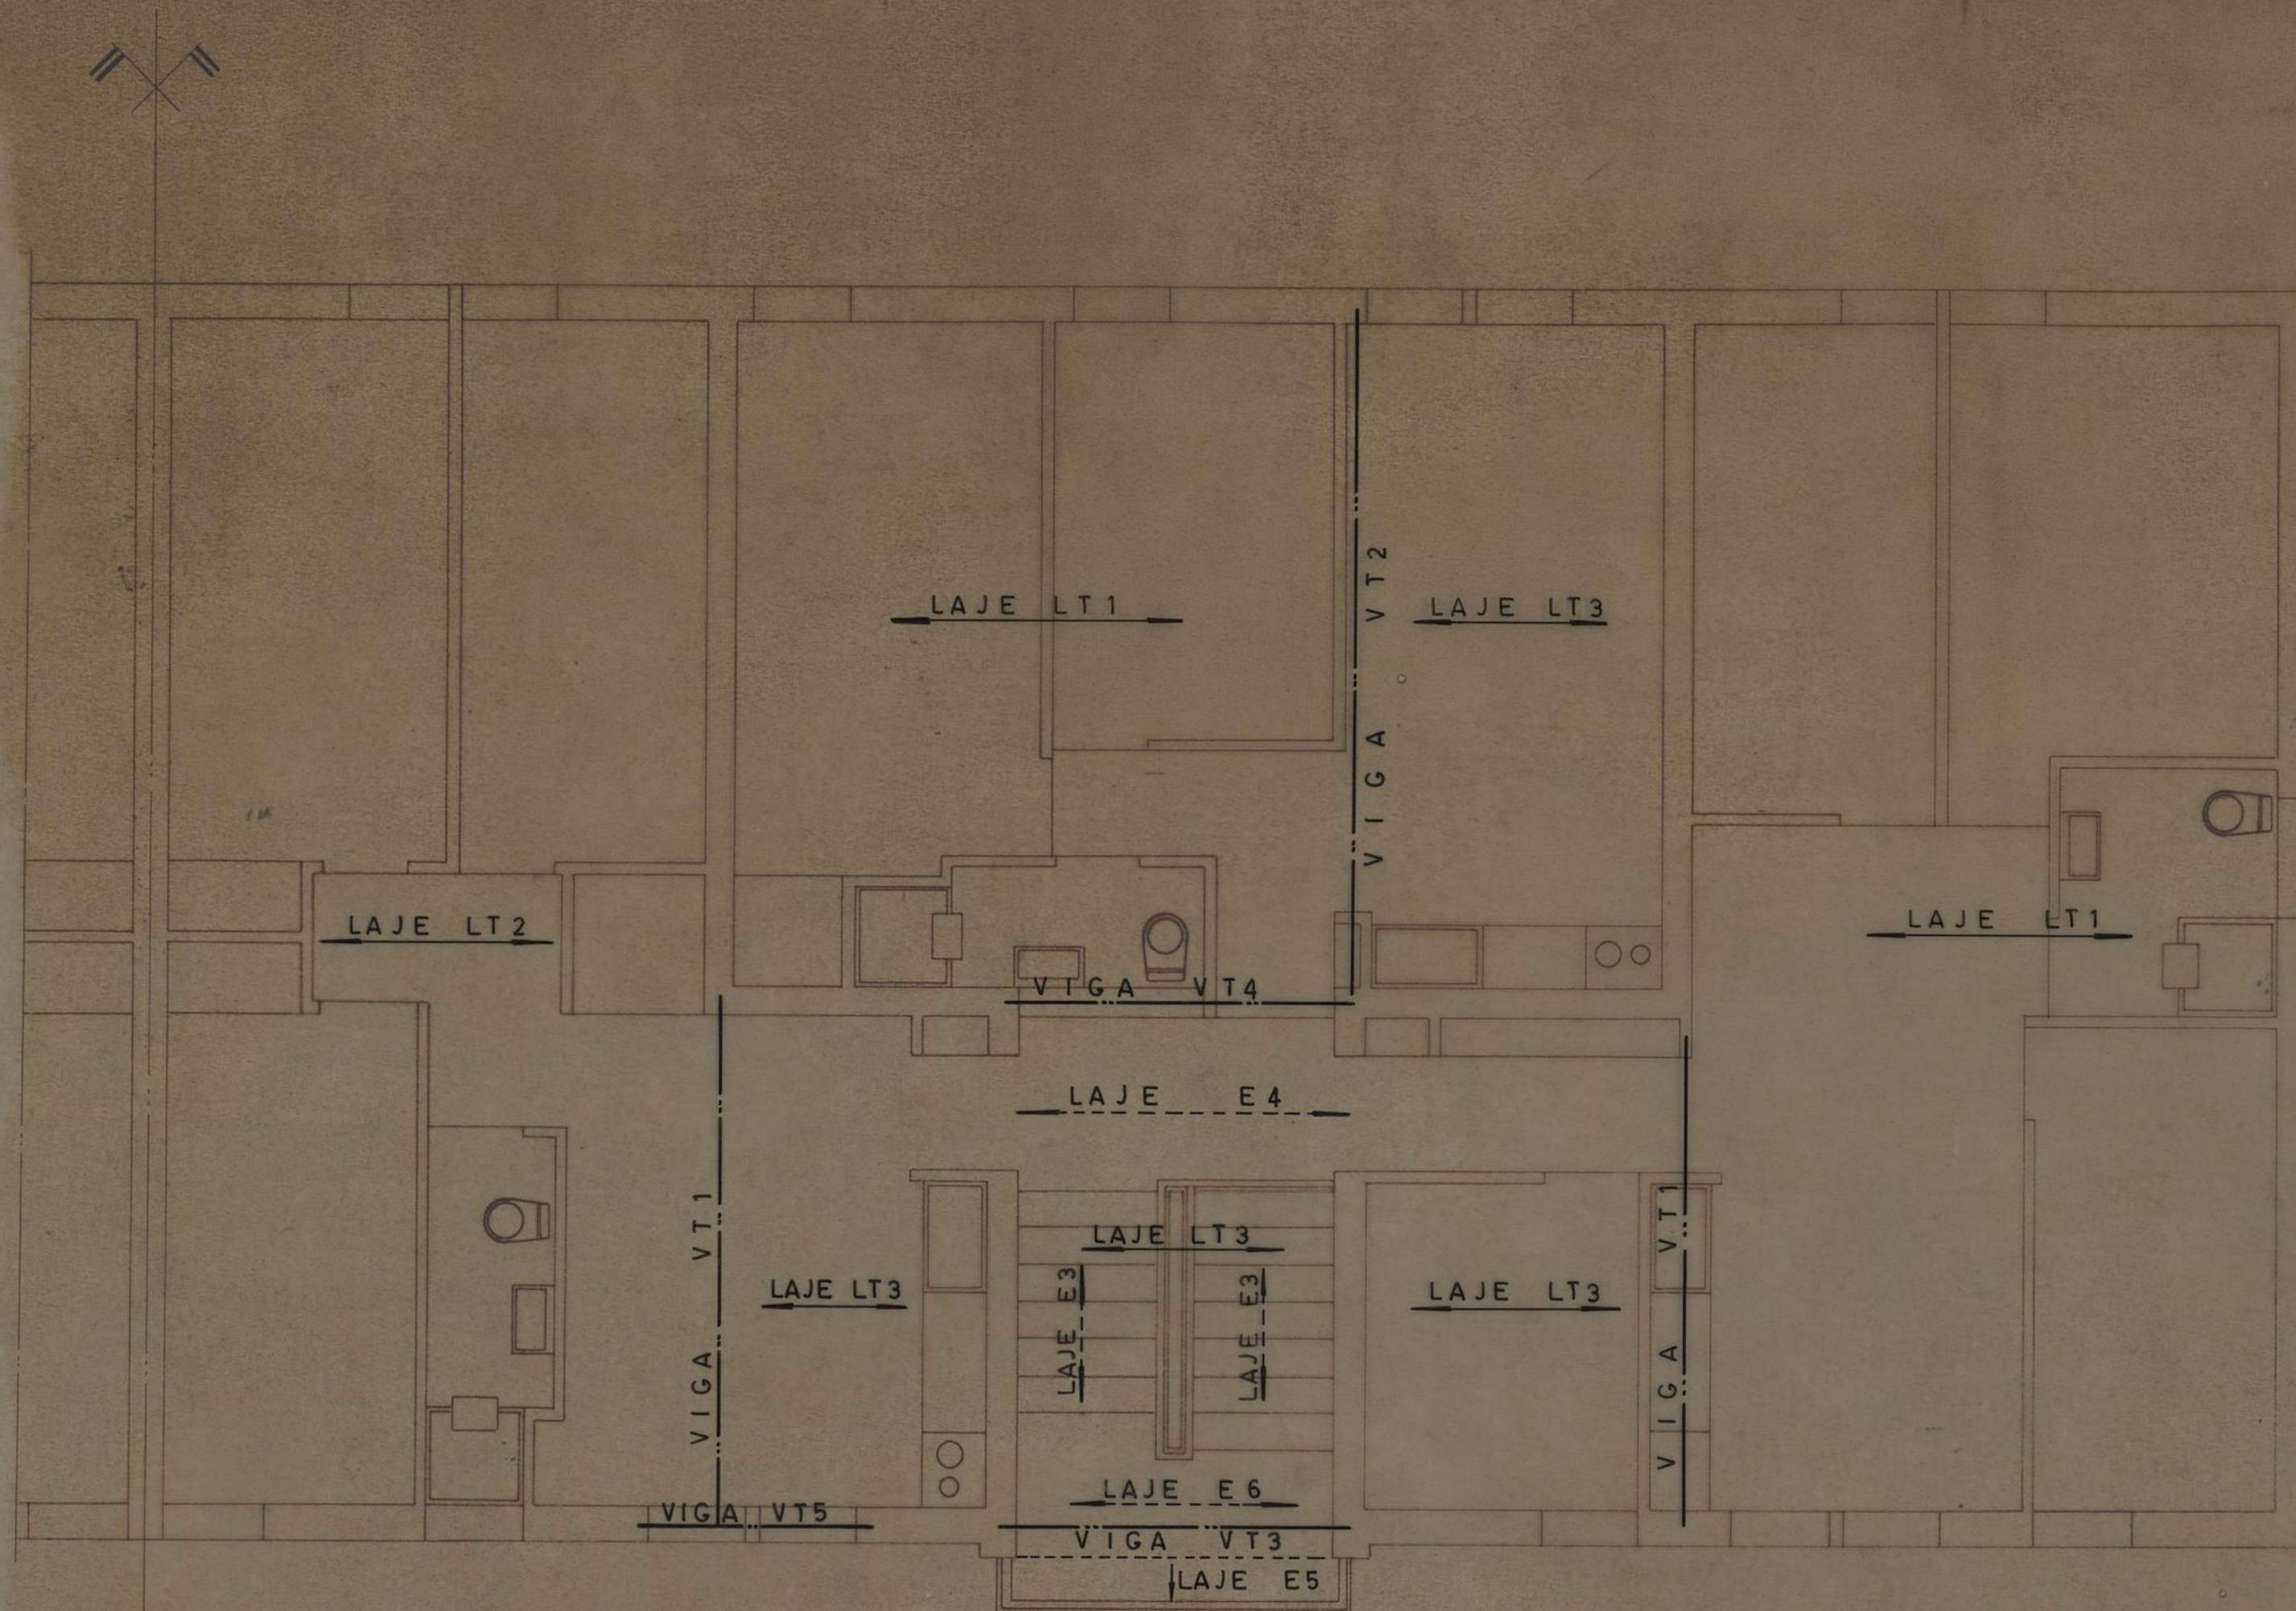

CAMARA MUNICIPAL DO PORTO

D. S. P. M.
REPARTIÇÃO DE
CONSTRUÇÃO DE
CASAS

AMPLIAÇÃO DO BAIRRO DE
S. JOÃO DE DEUS

ESTRUTURA DO TECTO

O ENG. CHEFE







O ENG. CIVIL

ESCALA 1/50

JUNHO 19

O DESENHADOR

Augusto Romão

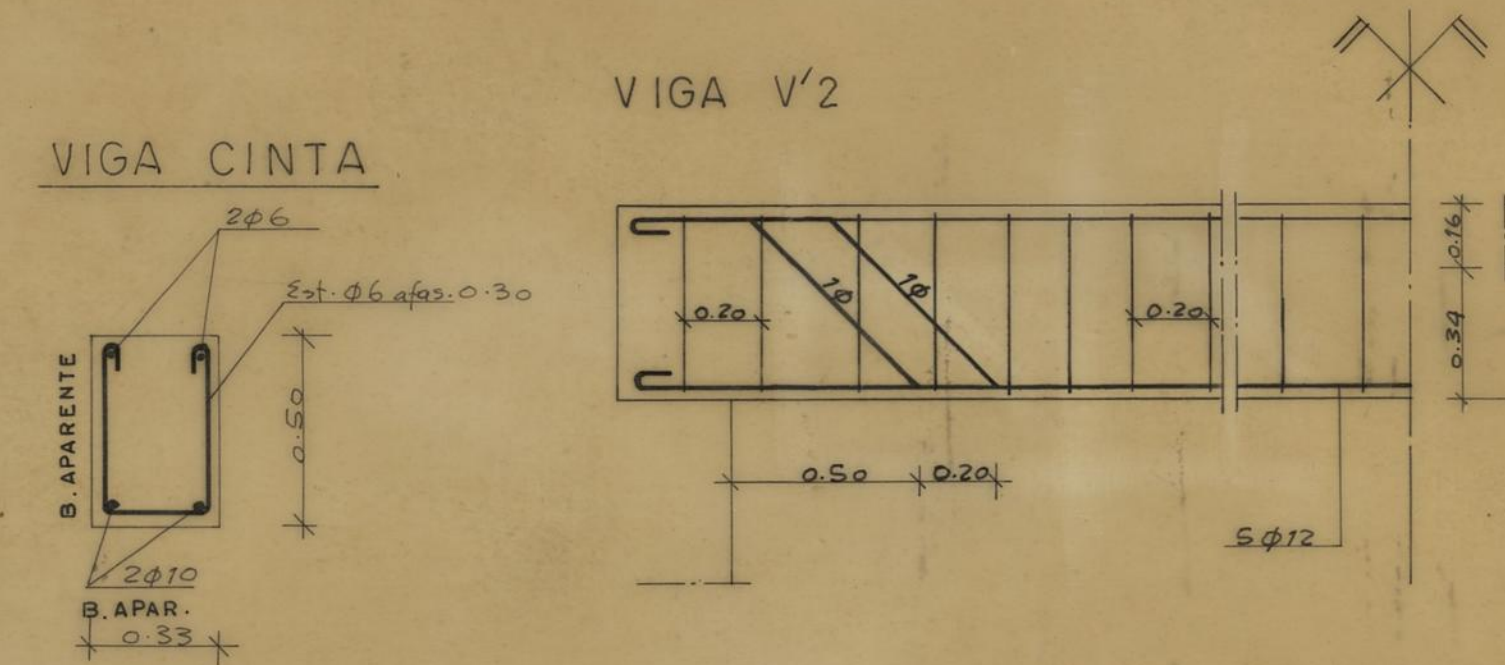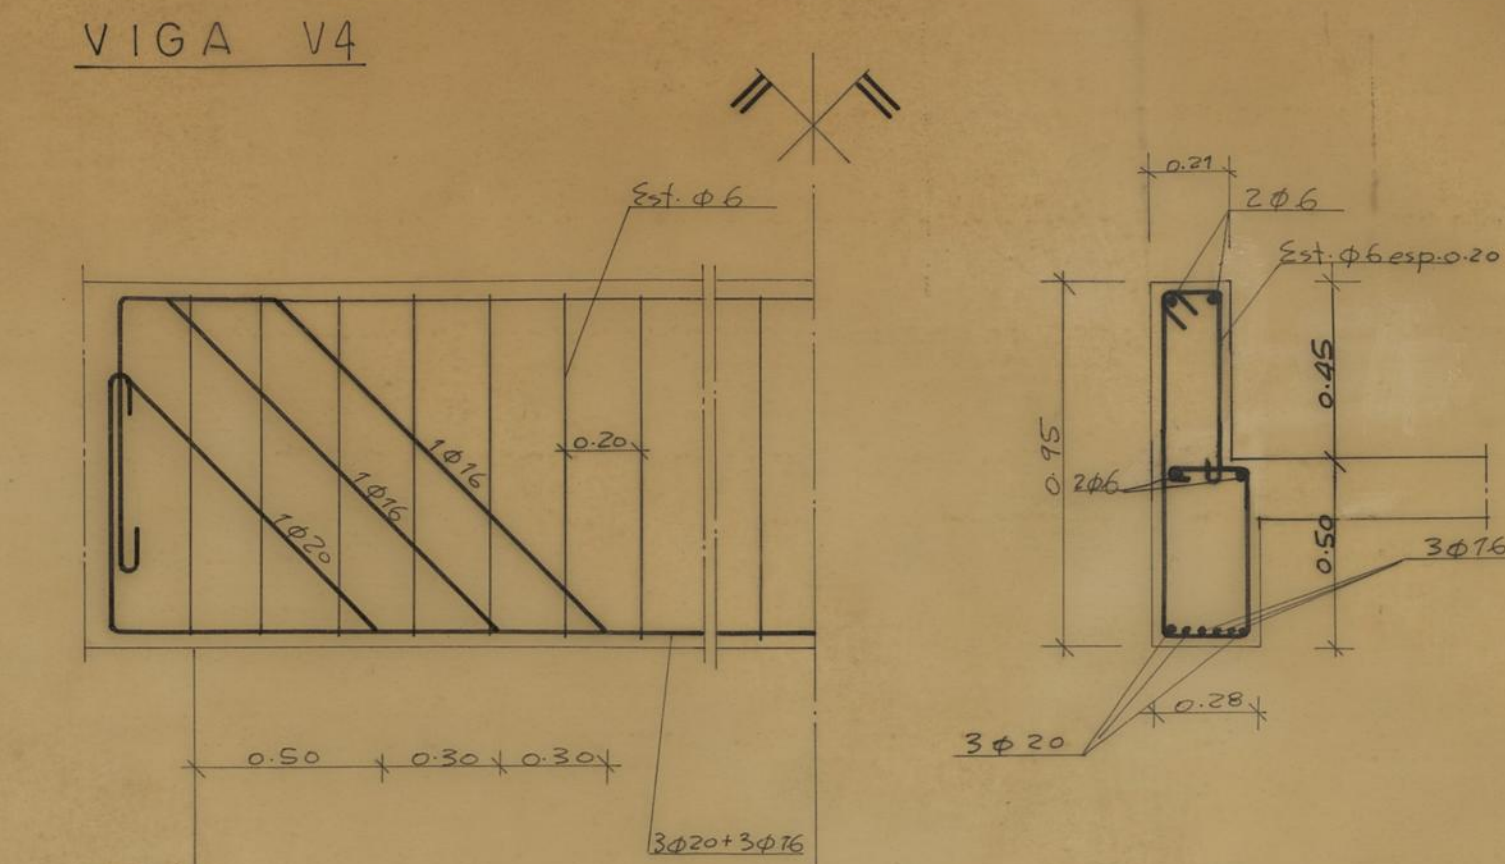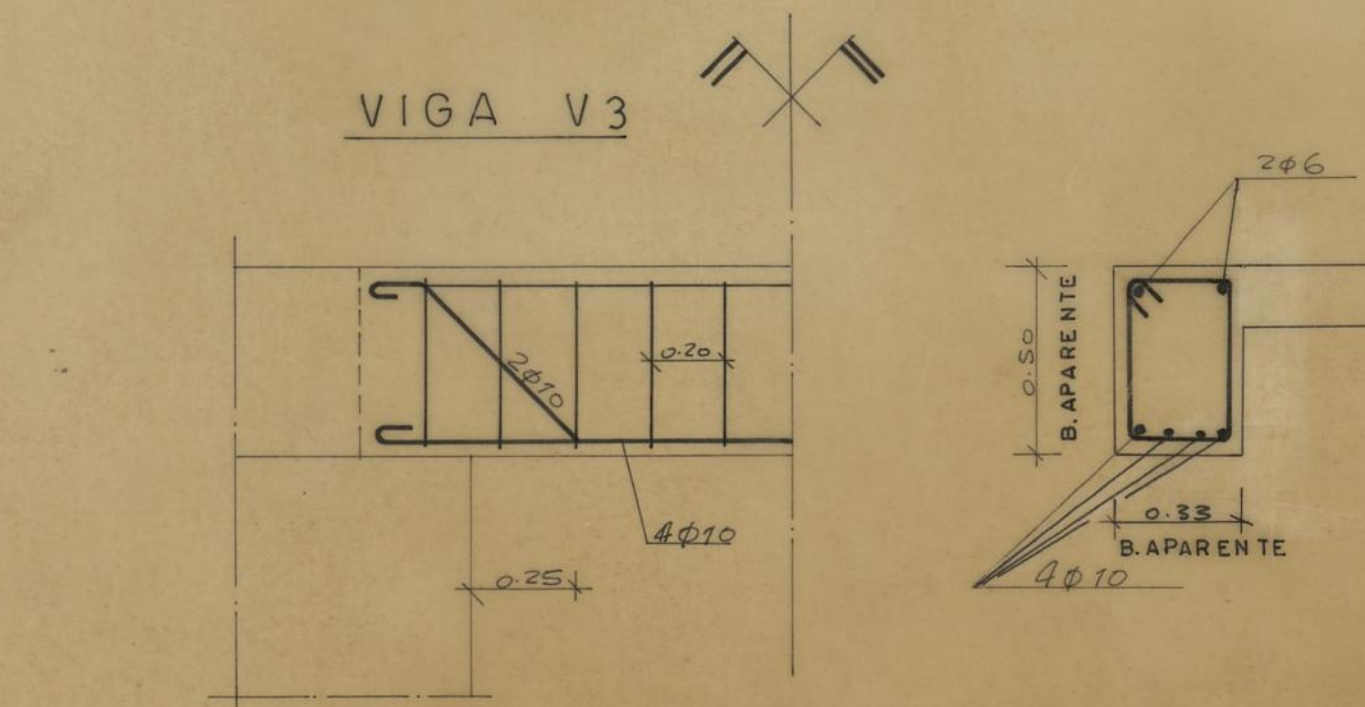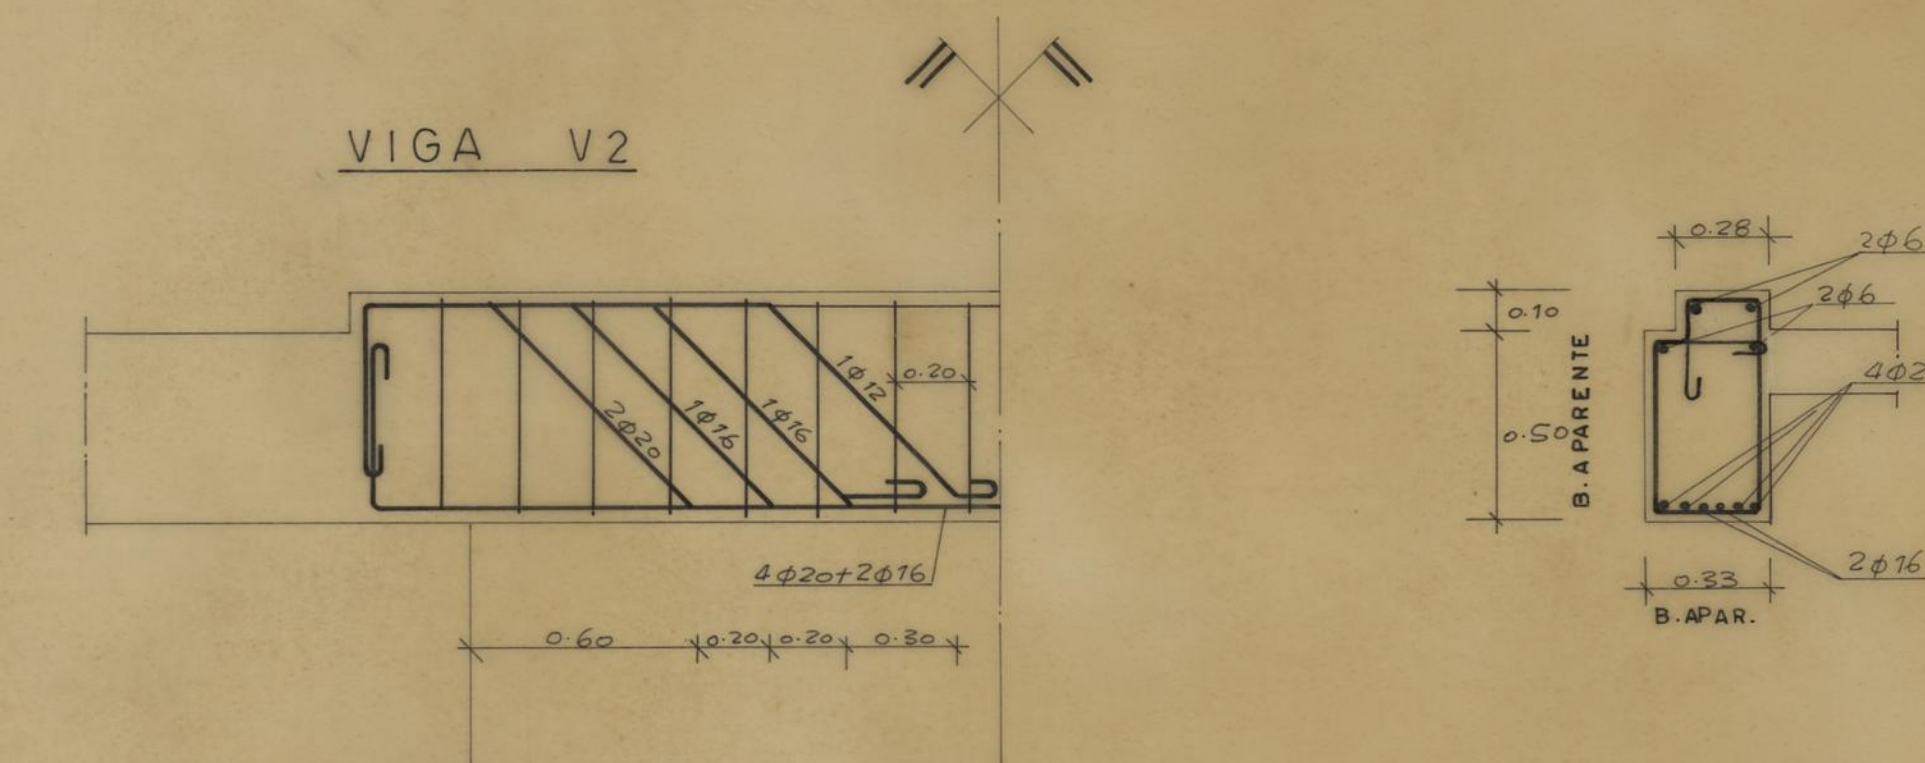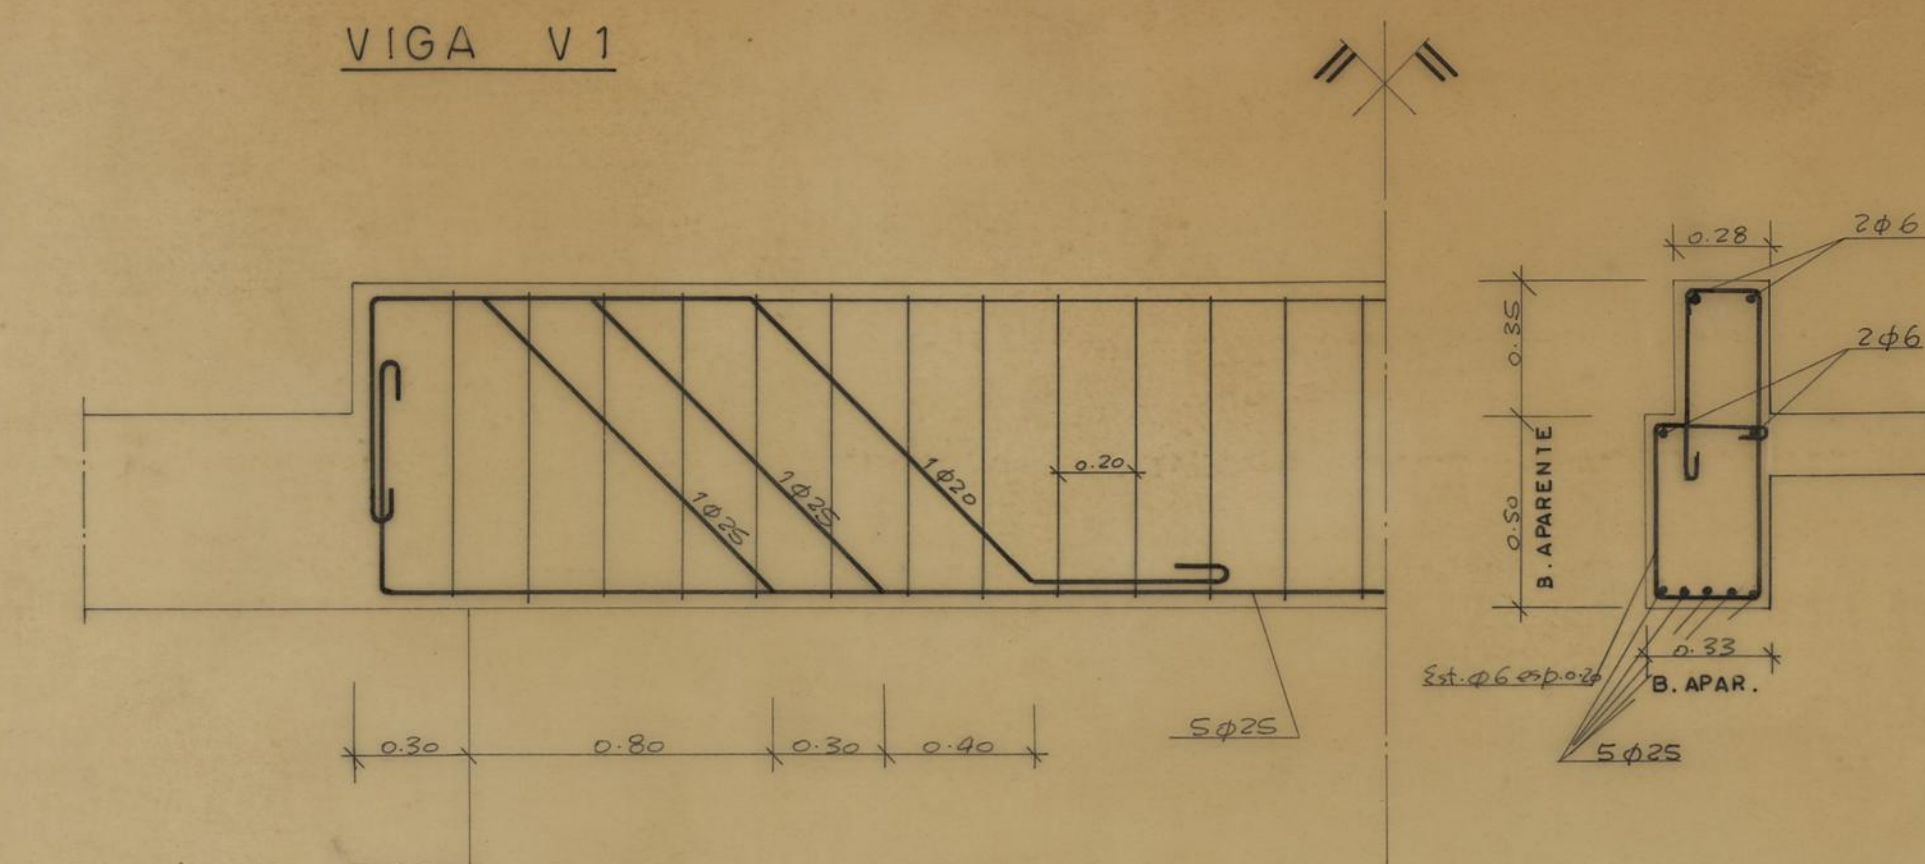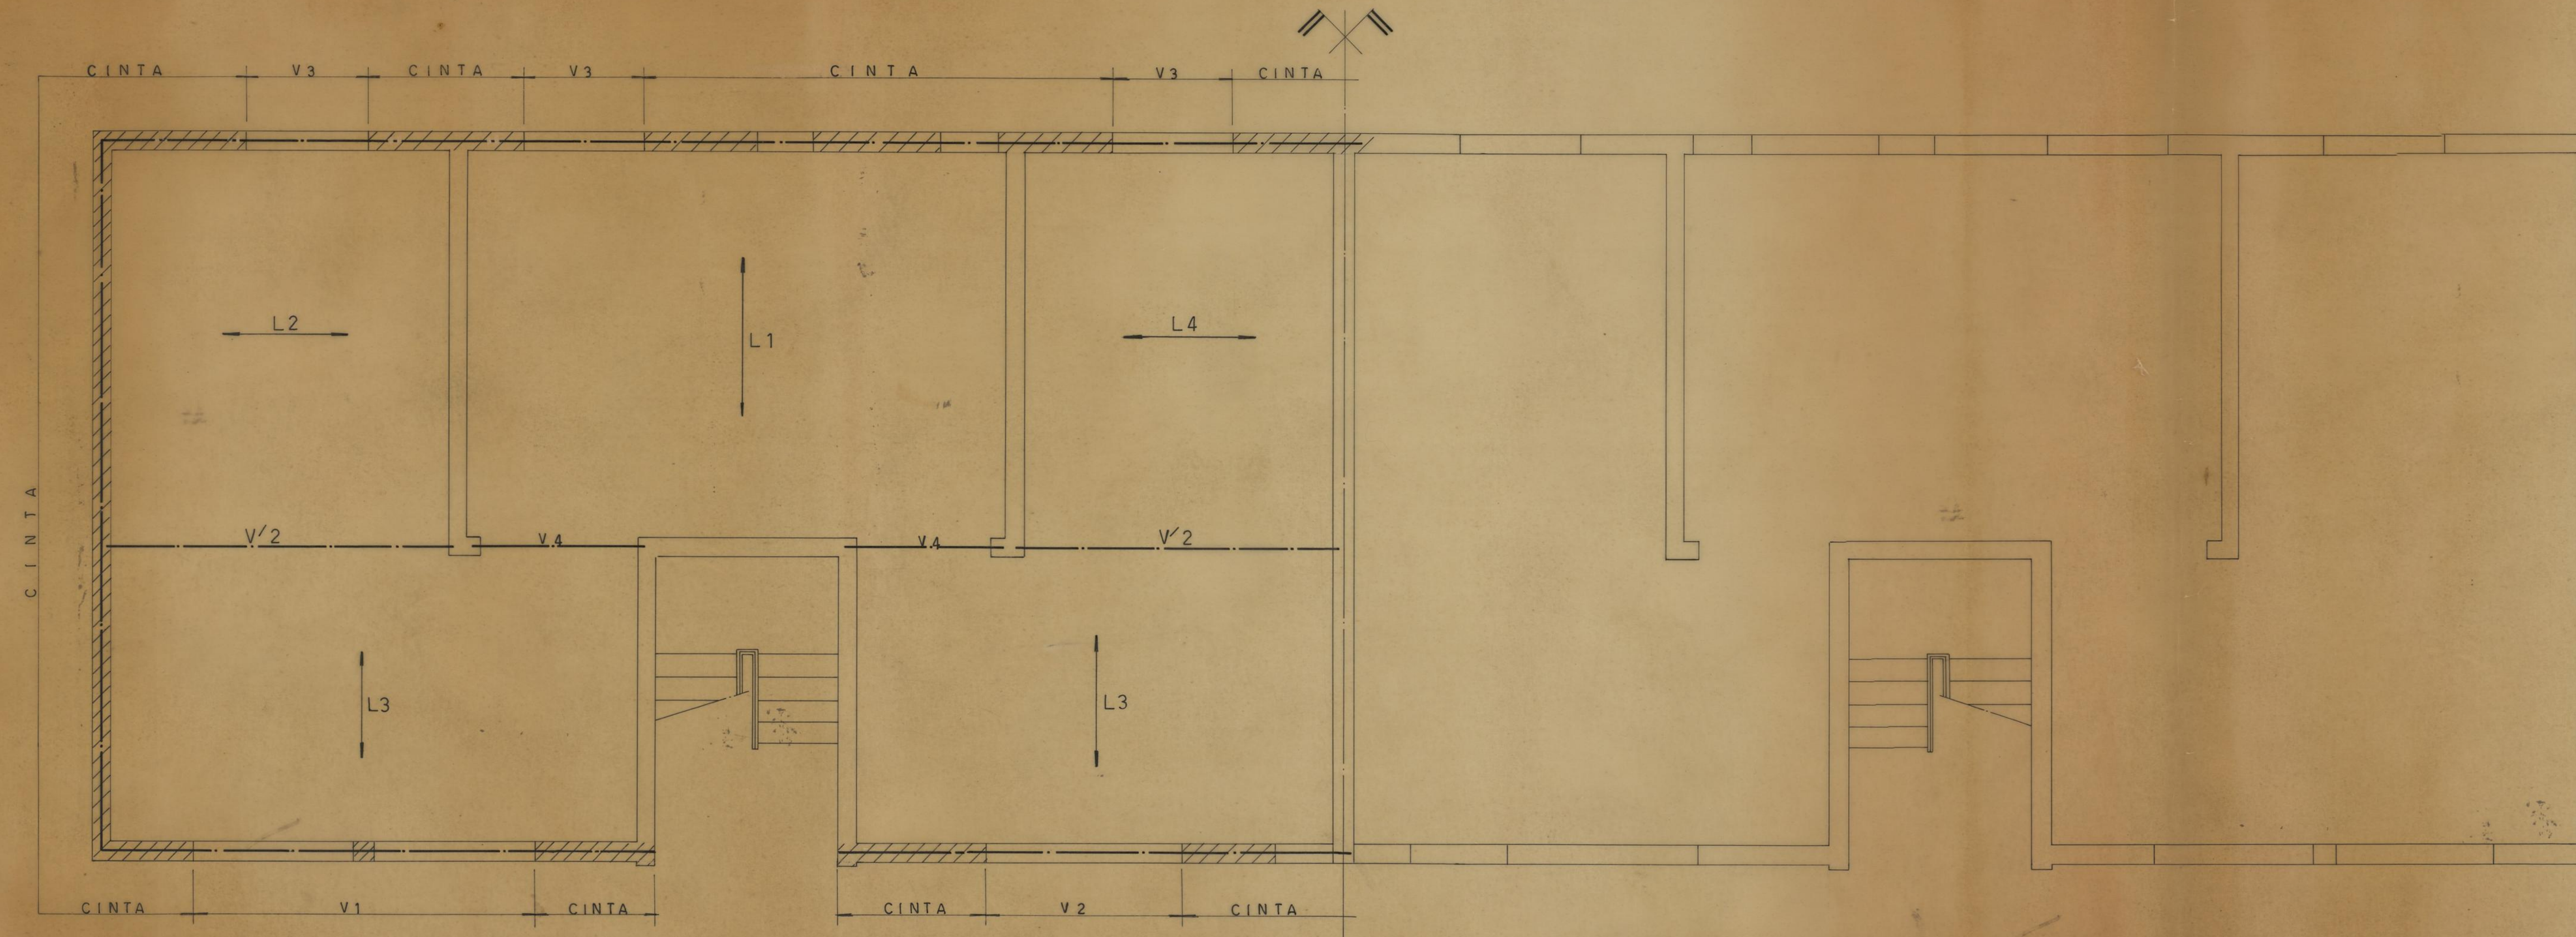

CAMARA MUNICIPAL DO PORTO		AMPLIAÇÃO DO BAIRRO DE S. JOÃO DE DEUS	
D. S. P. M. REPARTIÇÃO DE CONSTRUÇÃO DE CASAS		ESTRUTURA E PORMENORES DA CAVE DO EDIFÍCIO 4	
O ENG. CHEFE	O ENG. CIVIL	ESC. 1/50 e 1/20	AGOSTO 1966
		<i>St. Jo. de Deus</i>	O DESENHADOR