




- LEGENDA**
- AGUAS QUENTES
 - ÁGUAS FRIAS
 - ▬ CONTADOR
 - ⊗ ADUFA
 - ⊕ PASSADOR
 - + TORNEIRA
 - ⊗ CILINDRO

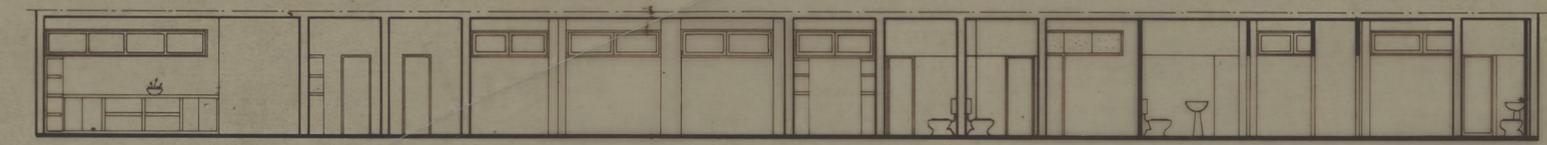

CORTE C D

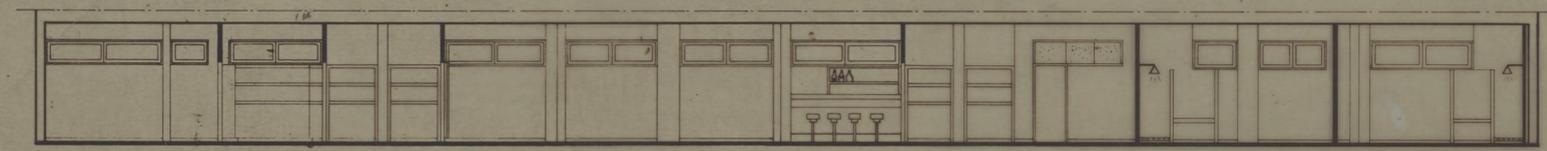

CORTE A B

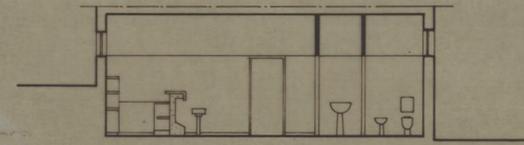

CORTE E F

ASSOCIAÇÃO CULTURAL DESPORTIVA DO BAIRRO DO FALCÃO		CAMARA MUNICIPAL DO PORTO	
ABASTECIMENTO DE ÁGUAS		DIRECÇÃO DOS SERVIÇOS DE HABITAÇÃO	
BALNEÁRIOS E CENTRO SOCIAL (CAVE EDIFÍCIO 4)		REPARTIÇÃO DE CONSTRUÇÃO DE CASAS	
DESENHO N.º		8	
ESCALAS		1/100	
O CHEFE		ANULADO	
DESENHOU: <i>[Signature]</i>		SUBSTITUÍDO	
PROJECTOU:		DATA	