




COZINHA DA HABITAÇÃO TIPO 3 e 4
SOLUÇÃO N. 5. — PLANTA

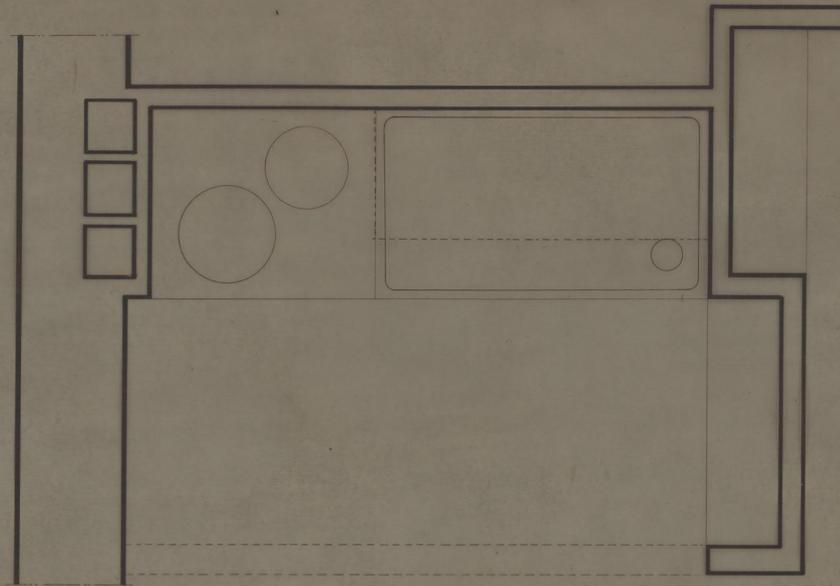

COZINHA DA HABITAÇÃO TIPO 1
SOLUÇÃO N. 5. — PLANTA

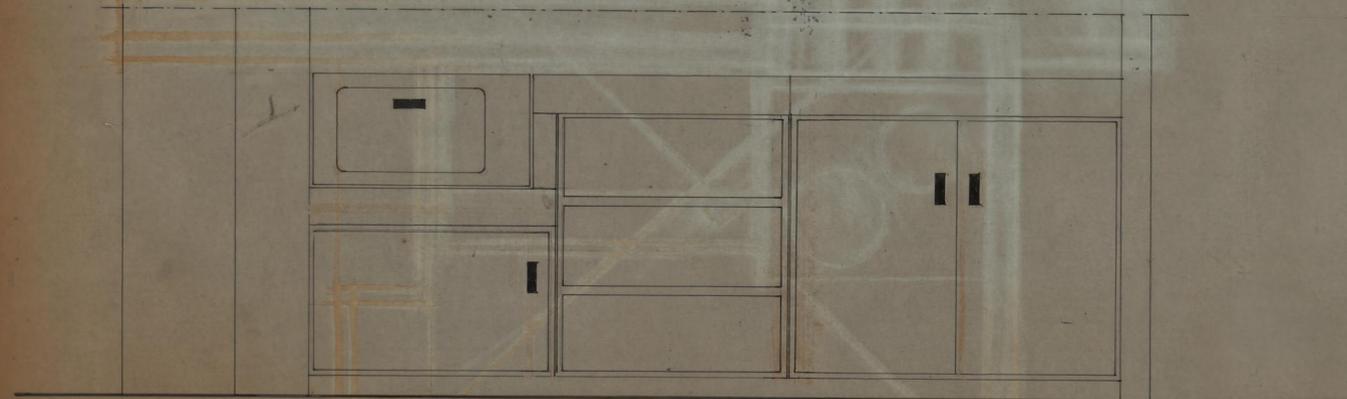


ALÇADO

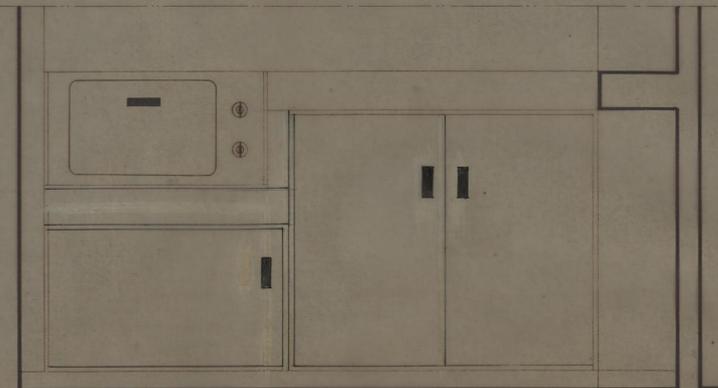


ALÇADO

CAMARA MUNICIPAL DO PORTO D. S. P. M. REPARTIÇÃO DE CONSTRUÇÃO DE CASAS	GRUPO DE MORADIAS POPULARES DO OUTEIRO		DES. N. 1
	FORMENOR ARMÁRIOS DA COZINHA - HABITAÇÕES DO TIPO 1, 3 e 4 DA SOLUÇÃO N. 5.		
O ENG. CHEFE <i>J. J.</i>	O ARQUITECTO <i>Luís Pereira</i>	ESCALA 1/10	FEVEREIRO 1944 O DESENHADOR <i>Augusto Romão</i>


SUBSTITUIR O DESENHO ANTERIOR

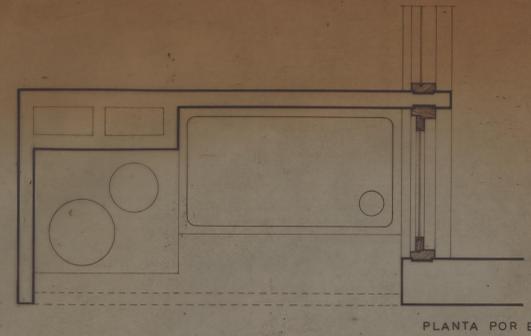


PLANTA POR B

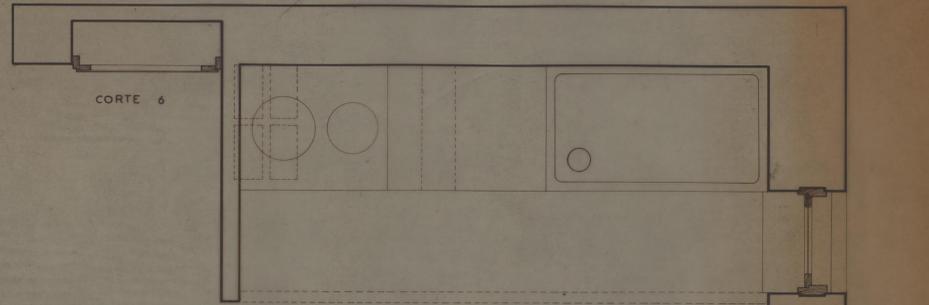


CORTE 6

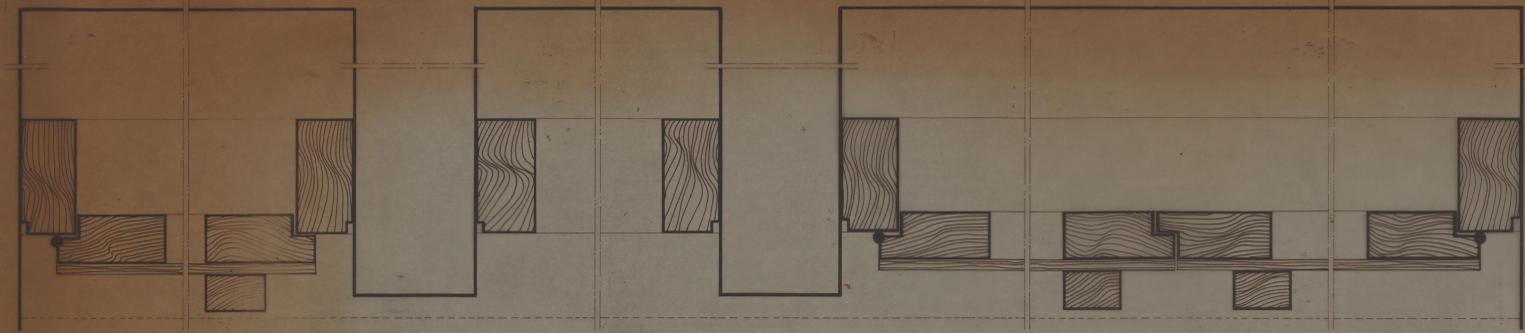


CORTE 1

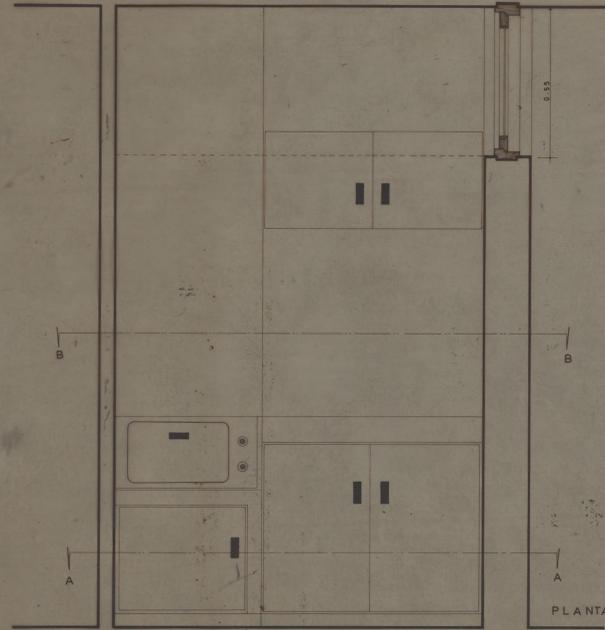


PLANTA

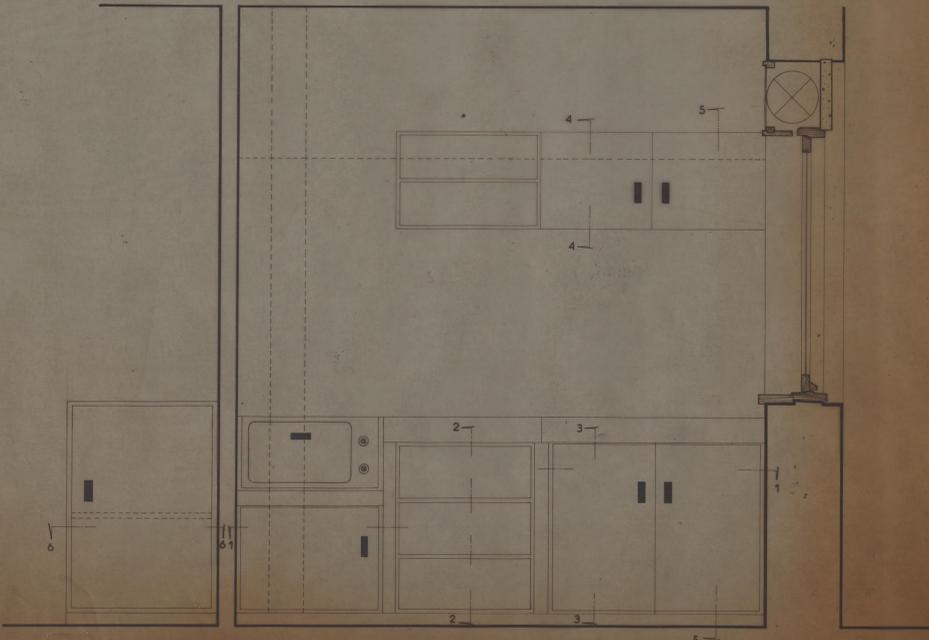


PLANTA

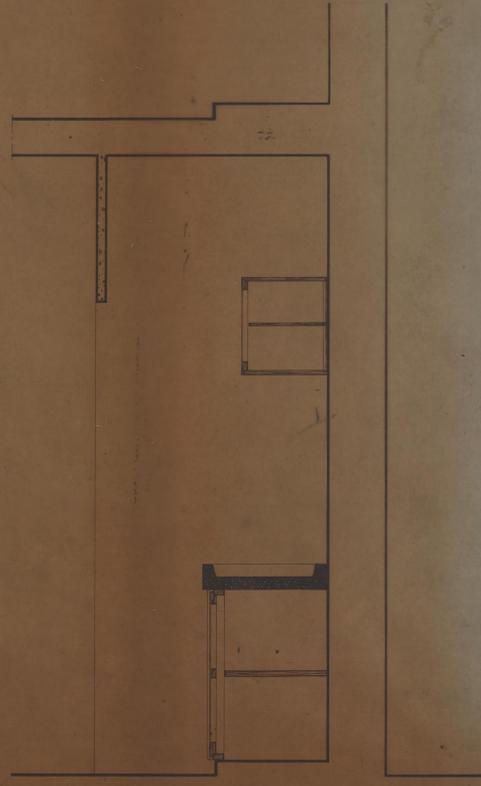


CORTE 5

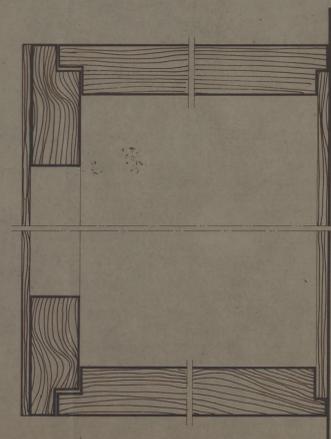

CORTE 4

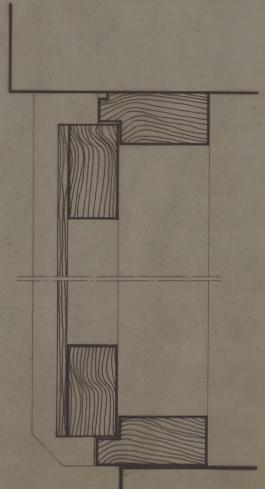

CORTE 3

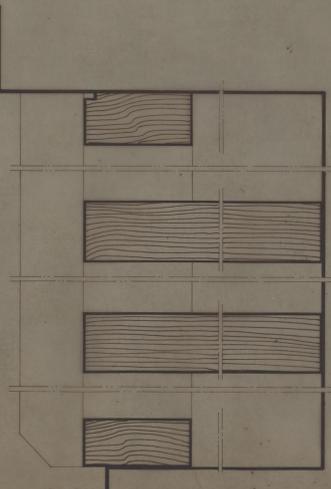


CORTE 2


COZINHA DA HABITAÇÃO TIPO 1
DA NOVA SOLUÇÃO ESTE OESTE

COZINHA DA HABITAÇÃO TIPO 2
DA NOVA SOLUÇÃO ESTE OESTE

CAMARA MUNICIPAL DO PORTO D. S. P. M. REPARTIÇÃO DE CONSTRUÇÃO DE CASAS	GRUPO DE MORADIAS POPULARES DO OUTEIRO	DES. N. 1, 2 e 4 DE FEVEREIRO 1966
	PORMENOR ARMÁRIOS DA COZINHA HABITAÇÕES TIPO 1, 2 e 4 DA NOVA SOLUÇÃO ESTE OESTE	
O ENQ. CHEFE <i>[Signature]</i>	O ARQUITECTO <i>[Signature]</i>	O APROBADOR <i>[Signature]</i>

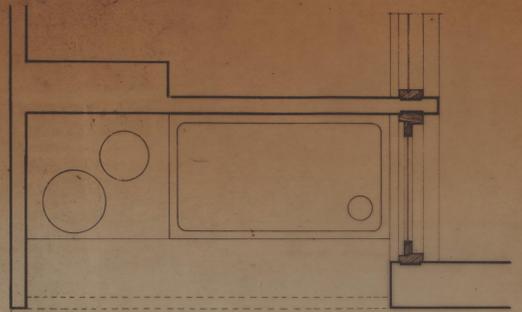


PLANTA POR B

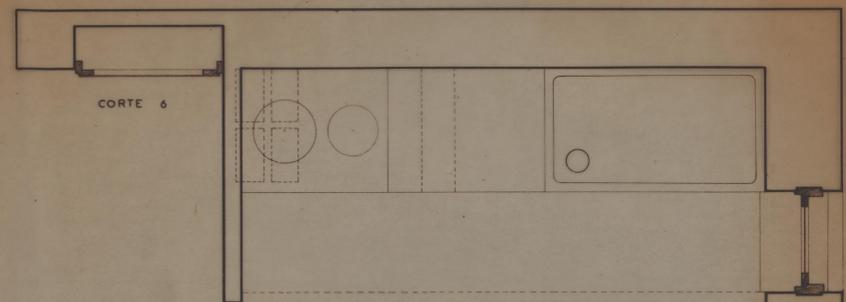


CORTE 6

PLANTA

COZINHA DA HABITAÇÃO TIPO 2
DA NOVA SOLUÇÃO ESTE OESTE

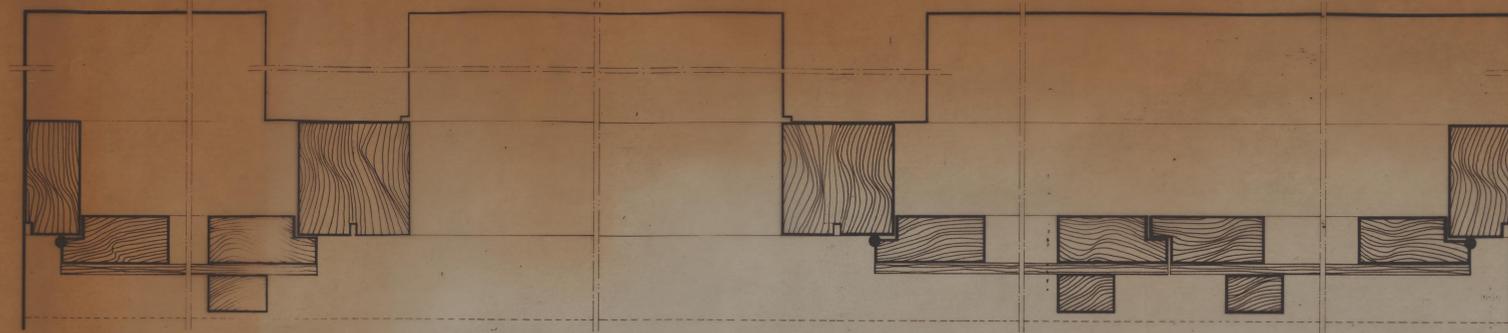


CORTE 1

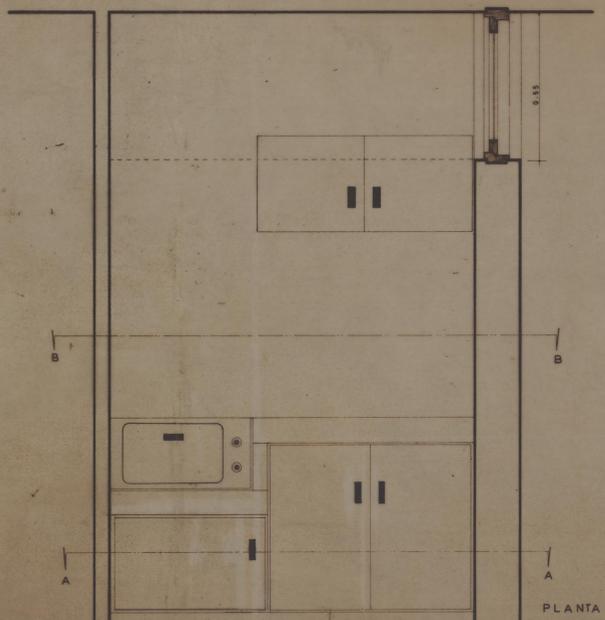


PLANTA


COZINHA DA HABITAÇÃO TIPO 1
DA NOVA SOLUÇÃO ESTE OESTE

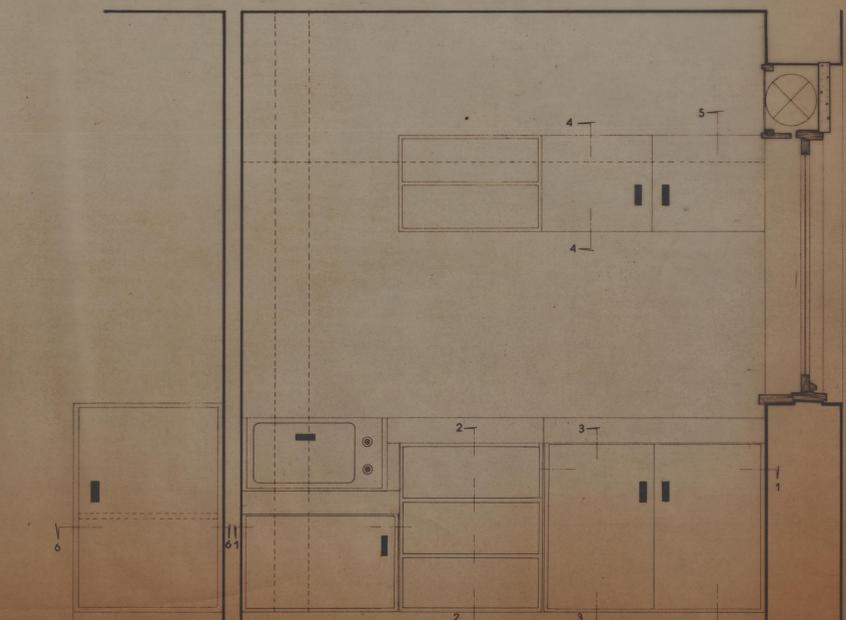


CORTE 5

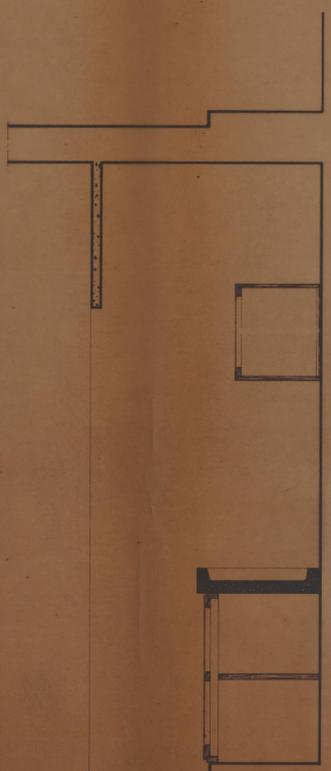


CORTE 4

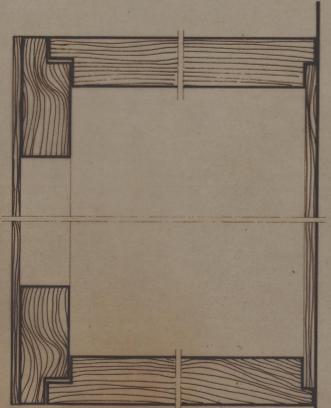


CORTE 3

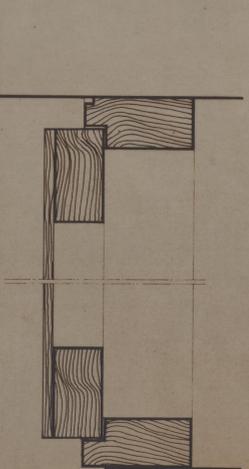

CORTE 2

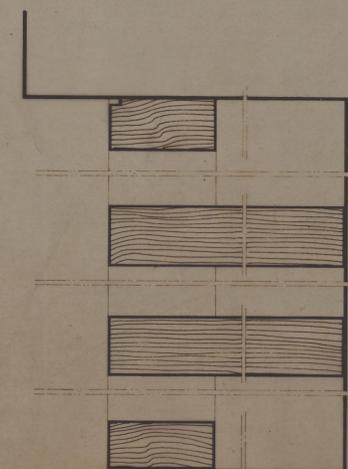

CAMARA MUNICIPAL DO PORTO
 REPARTIÇÃO DE CONSTRUÇÃO DE CASAS
 GRUPO DE MORADIAS POPULARES DO OUTEIRO
 PORMENOR ARMÁRIOS DA COZINHA - HABITAÇÕES TIPO 1, 2 e 4 - SOLUÇÃO C
 ESCALAS 1/10 e 1/20
 JULHO 1964
 O ENG. CHEFE
 O ARQUITECTO
 O DESENHADOR

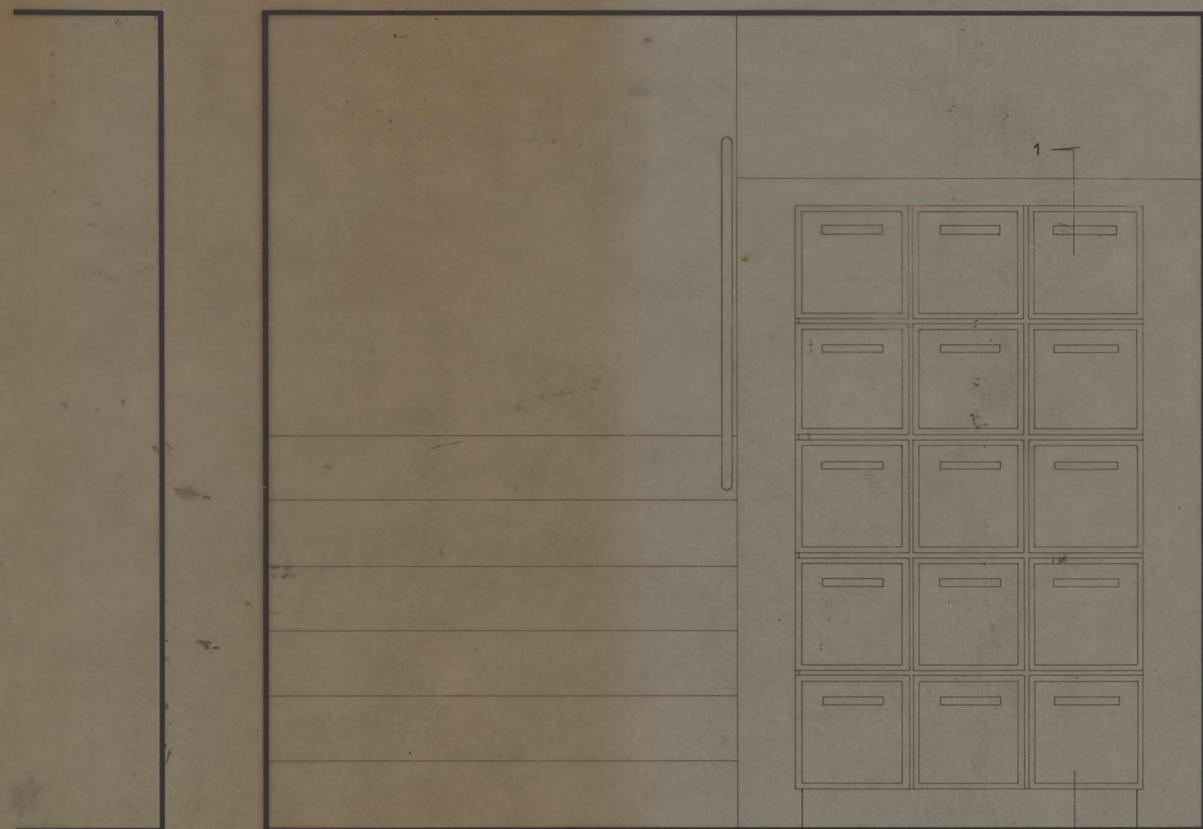


CAIXAS DO CORREIO DA
NOVA SOLUÇÃO E. O.


ALÇADO - esc. 1/10




CORTE 1
esc. 1/10

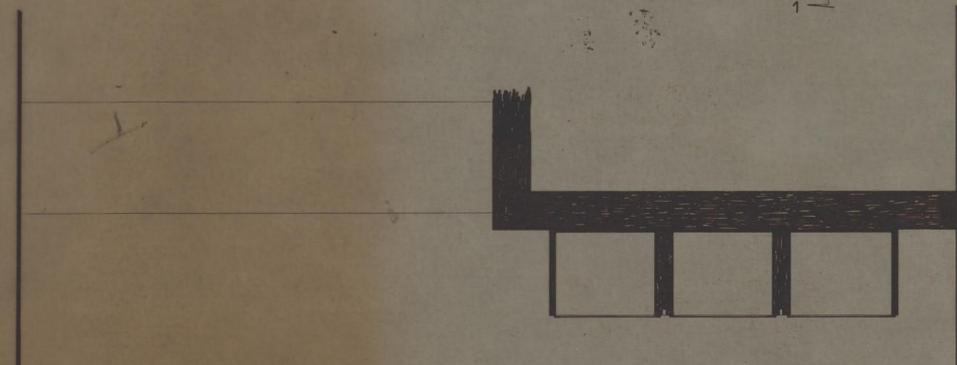


PLANTA

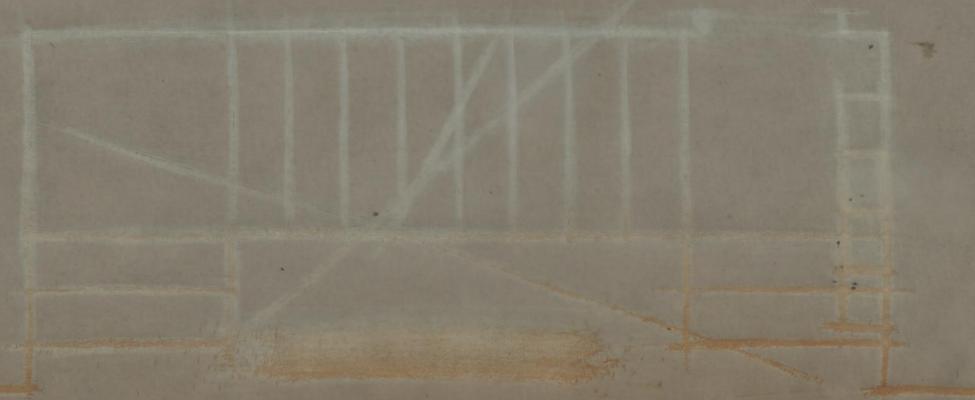


CAMARA MUNICIPAL DO PORTO D. S. P. M. REPARTIÇÃO DE CONSTRUÇÃO DE CASAS	GRUPO DE MORADIAS POPULARES DO OUTEIRO		DES. N.º 1
	PORMENOR CAIXAS DO CORREIO		
O ENG. CHEFE	O ARQUITECTO	ESCALAS 1/10 e 1/5	FEVREIRO 1964
	<i>Luís Parais</i>		O DESENHADOR <i>Augusto Pina</i>

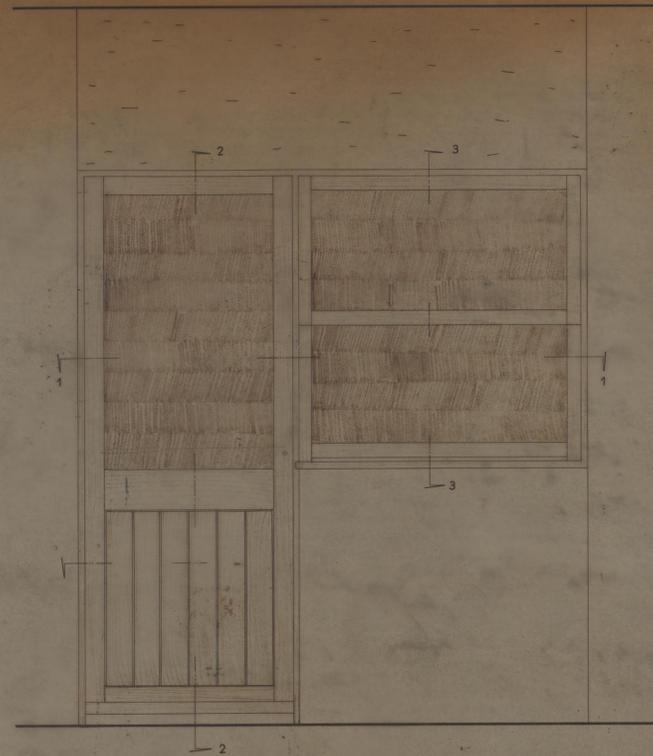


ALÇADO
esc. 1:10

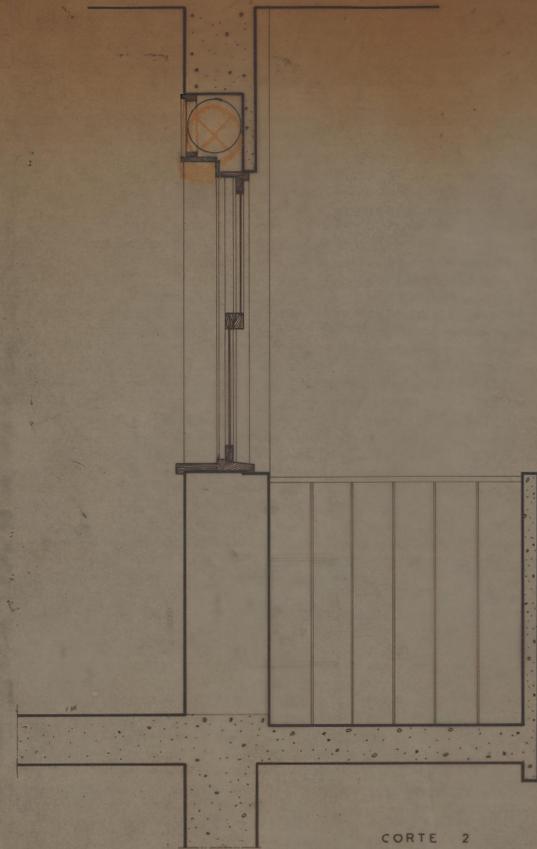

CORTE 2

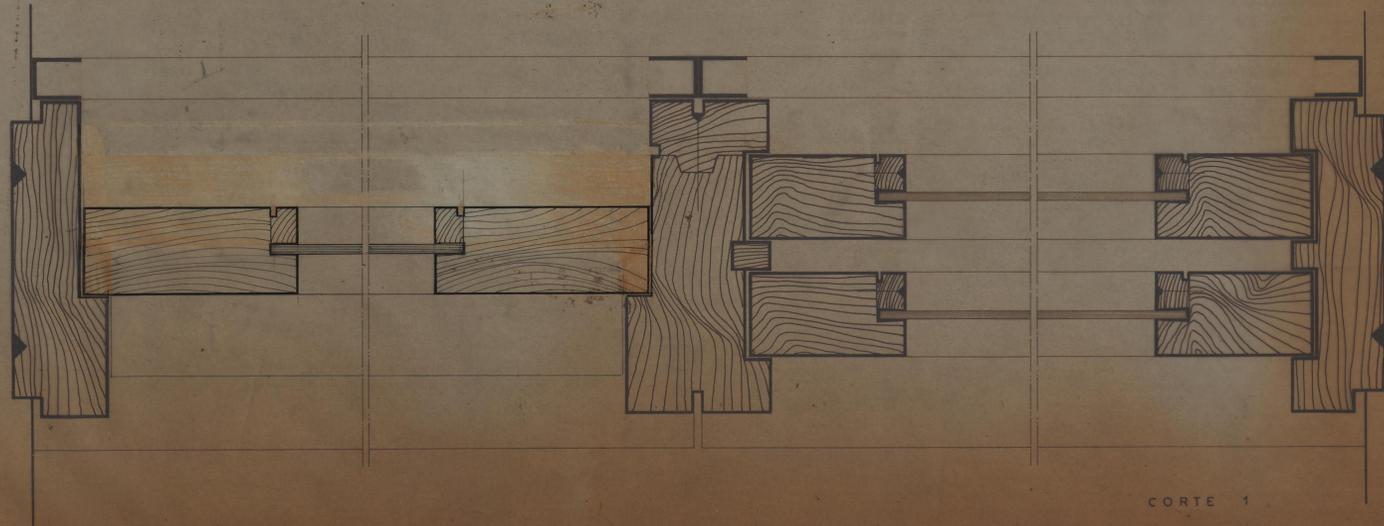

CORTE 1

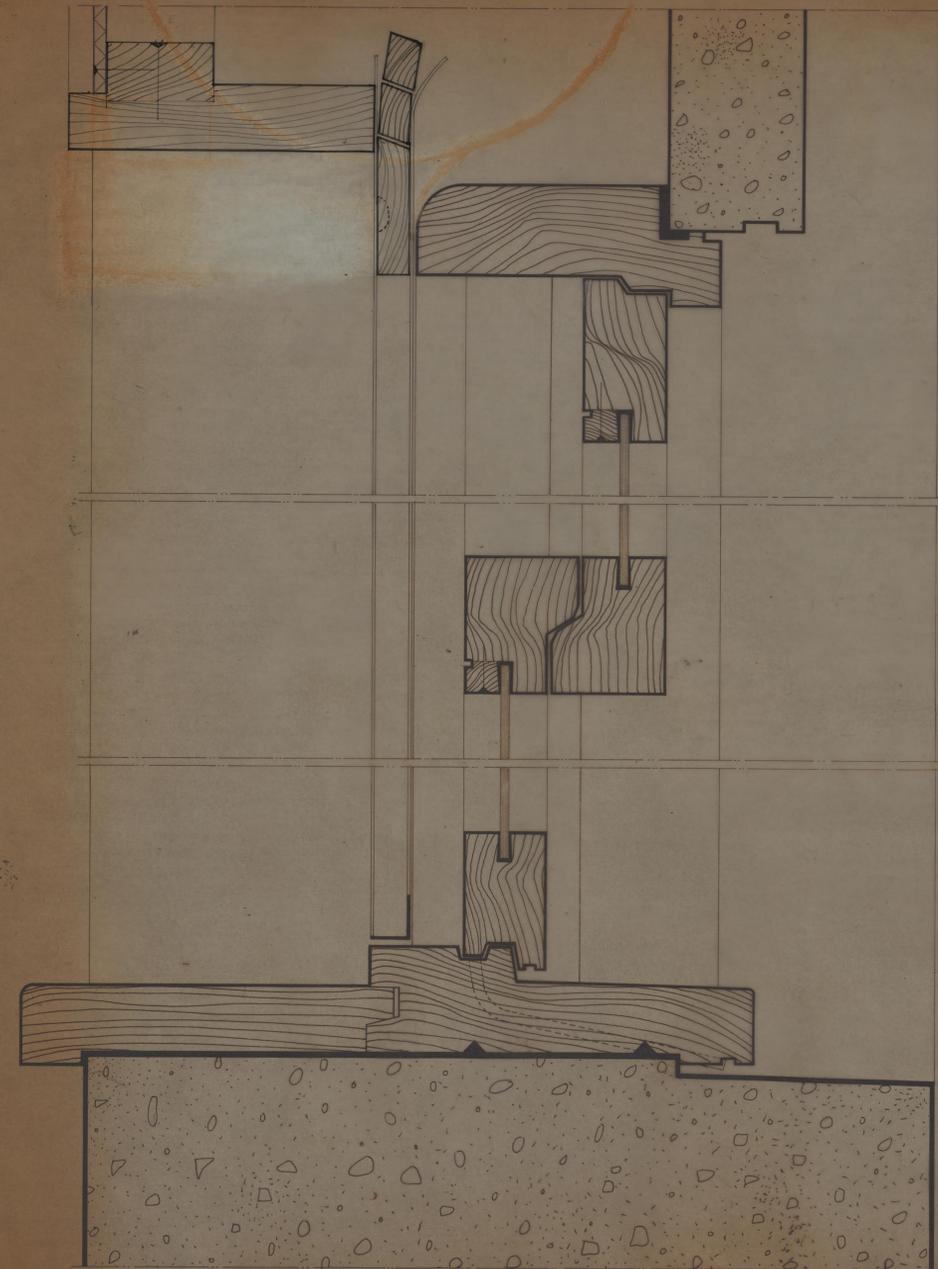

CORTE 3




JANELA TIPO


ESC. 1:10

CÂMARA MUNICIPAL DO PORTO D. S. P. M. REPARTIÇÃO DE CONSTRUÇÃO DE CASAS	GRUPO DE MORÁDIAS POPULARES DO OUTEIRO	
	PORMENOR PORTA E JANELA DA SALA COMUM-TIPO 2-A NOVA SOL. E. O. - JANELA TIPO PARA TODAS AS SOLUÇÕES -	
O ENG. CHEFE 	O ARQUITECTO 	O DESENHADOR 
ESCALAS 1/10 e 1/5 FEVEREIRO 1964		

PORMENOR CORREGIDO



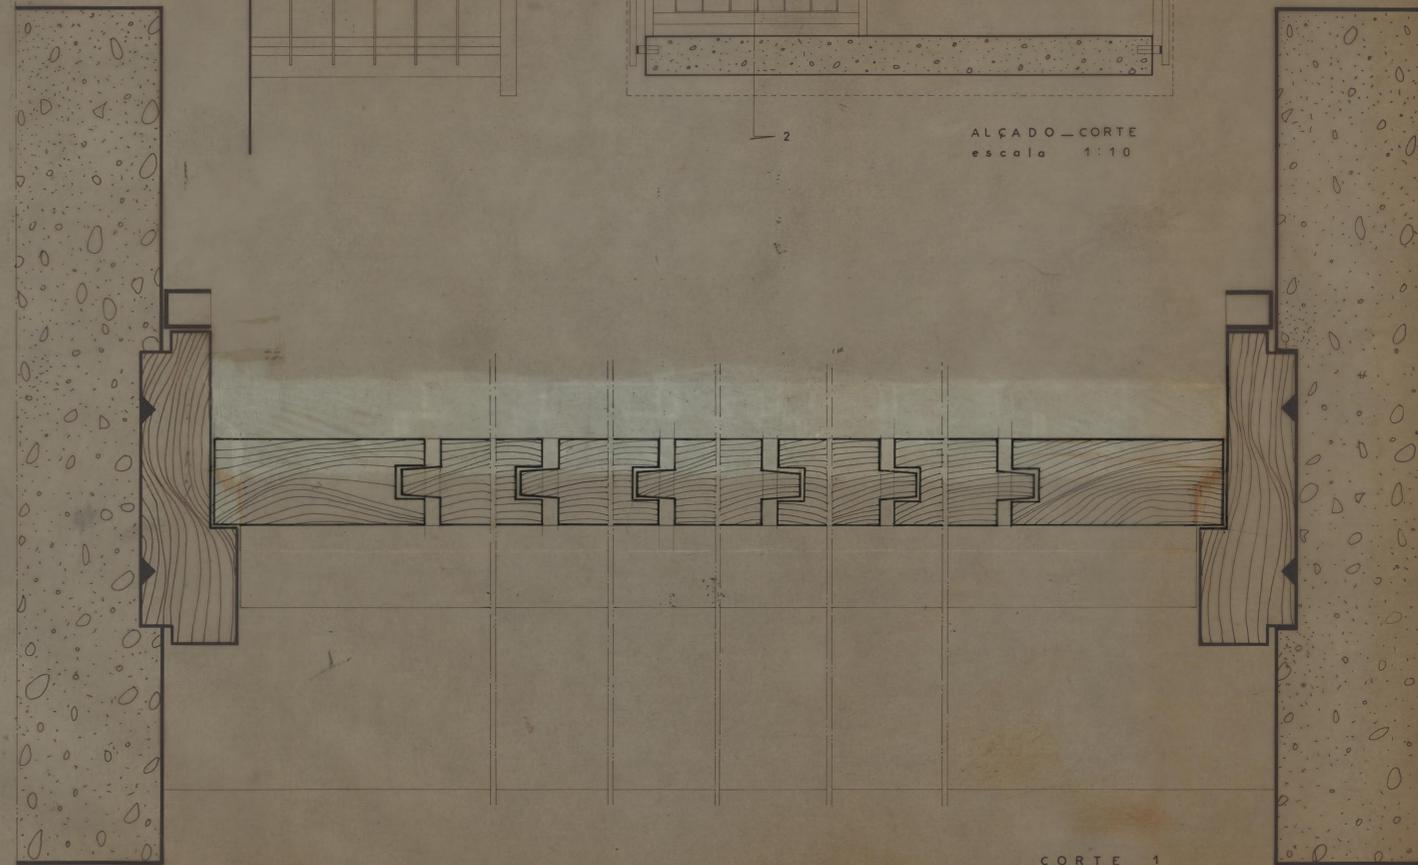
CORTE 1

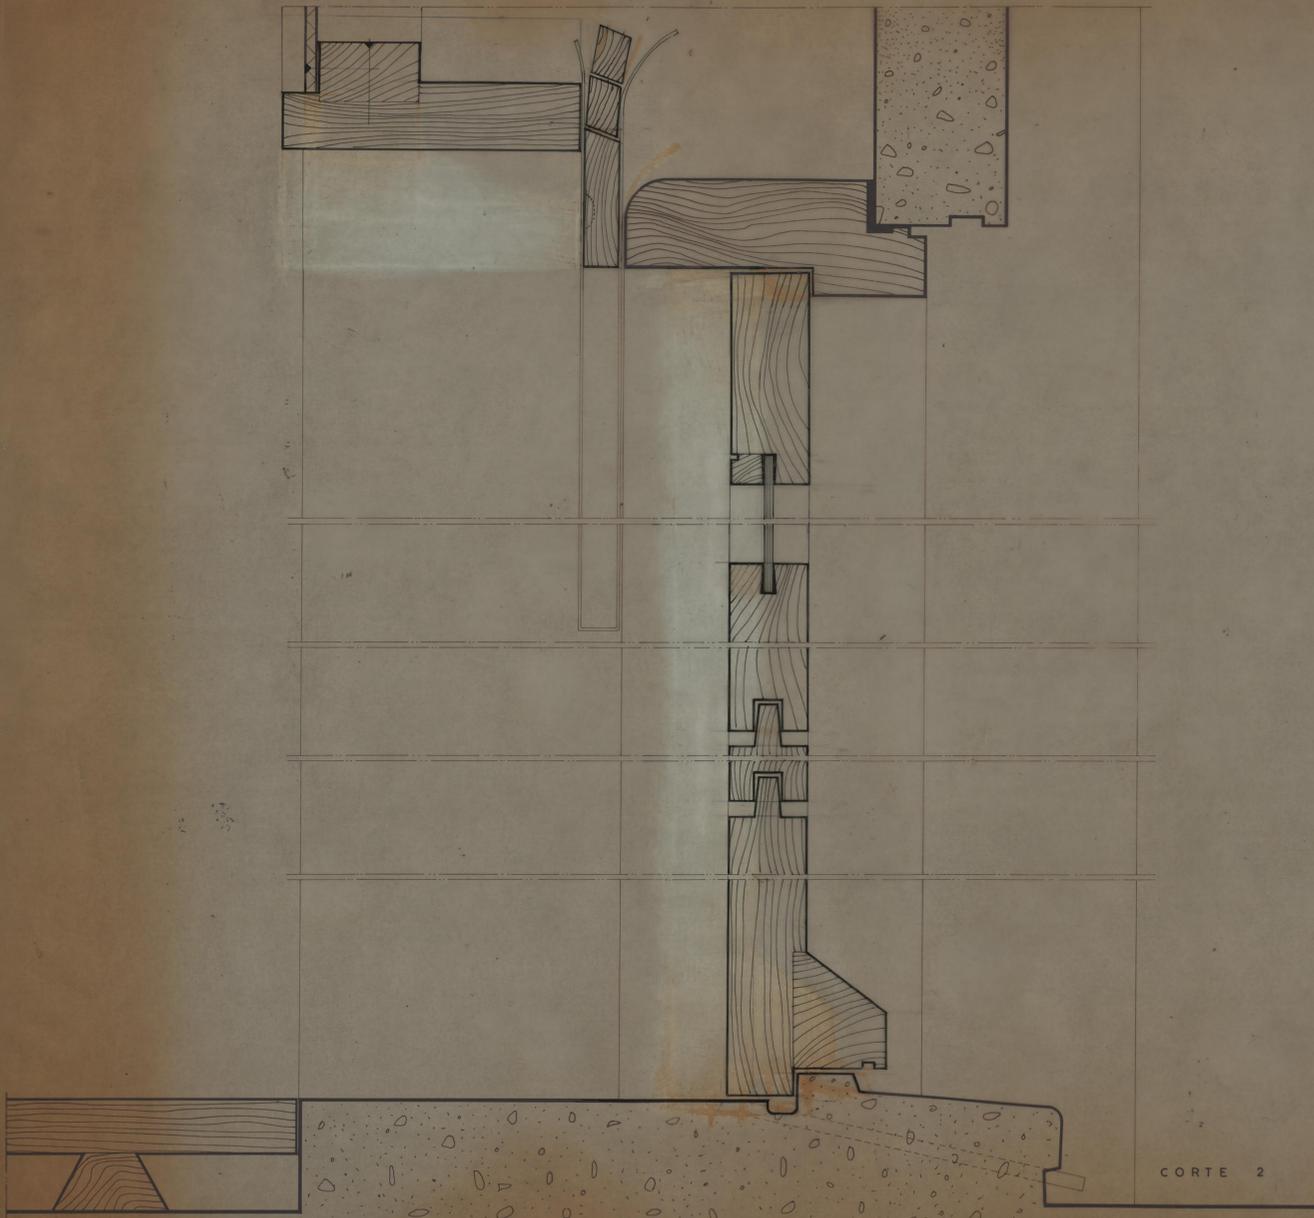


CORTE 2

CAMARA MUNICIPAL DO PORTO	GRUPO DE MORADIAS POPULARES DO OUTEIRO		DES. N. 1
	PORMENOR PORTA DA SALA COMUM TIPO 244-NOVA SOLUCAO E.D.		
D. S. P. M. REPARTICAO DE CONSTRUCAO DE CASAS	ESCALAS 1/20 + 1/10		FEVREIRO 1964
O. ENG. CHEFE	O. ARQUITECTO	O. DESENHADOR	
	<i>Luiz Pereira</i>	<i>Augusto Sousa</i>	


DESENHADOR CORRIGIDO
Luiz Pereira

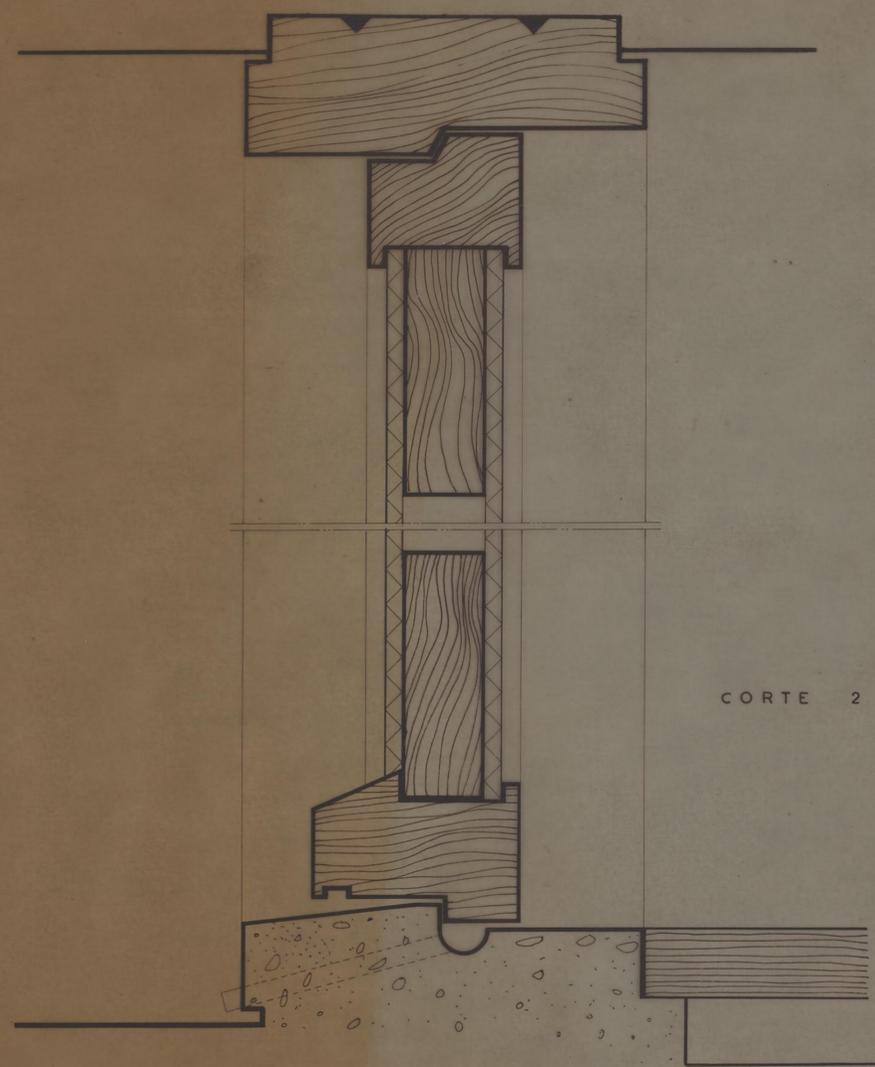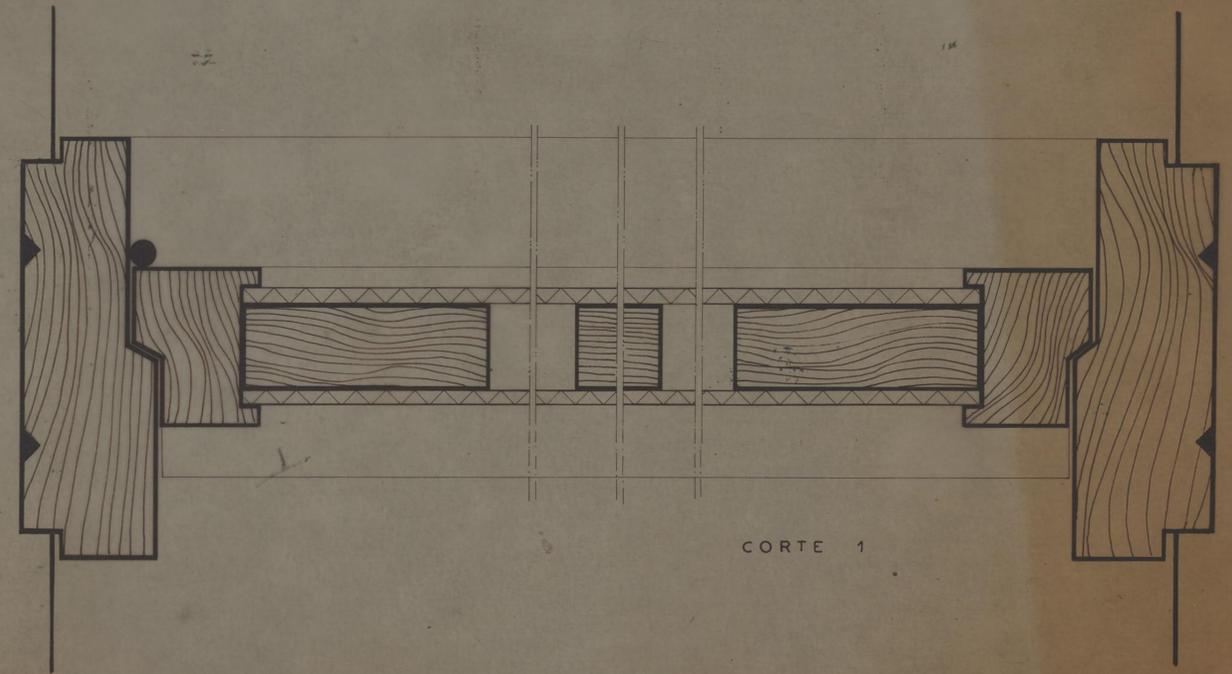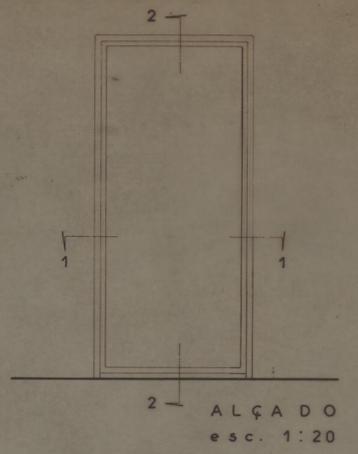

CAMARA MUNICIPAL DO PORTO D. S. P. M. REPARTIÇÃO DE CONSTRUÇÃO DE CASAS	GRUPO DE MORADIAS POPULARES DO OUTEIRO		
	PORMENOR PORTA EXTERIOR MACISSA		
O. ENG. CHEFE		O. ARQUITECTO	O. DESENHADOR
		<i>Luís Távora</i>	<i>Agostinho Pinheiro</i>
		ESCALAS 1/20 e 1/N. FEVEREIRO 1964	

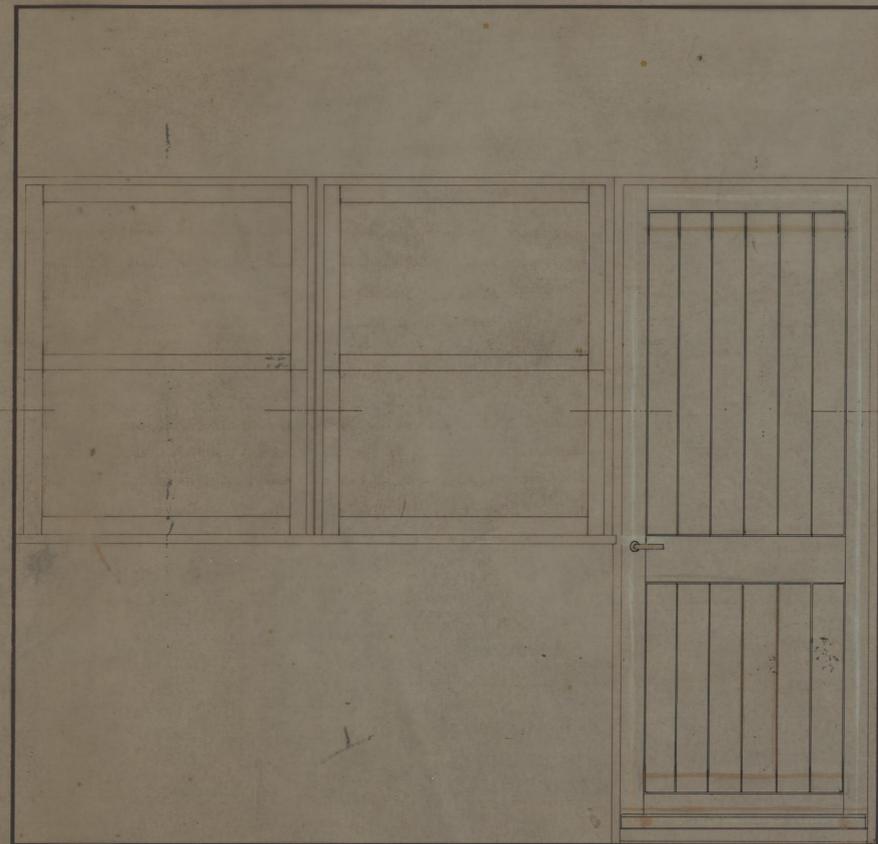

ALCADO
esc. 1:10

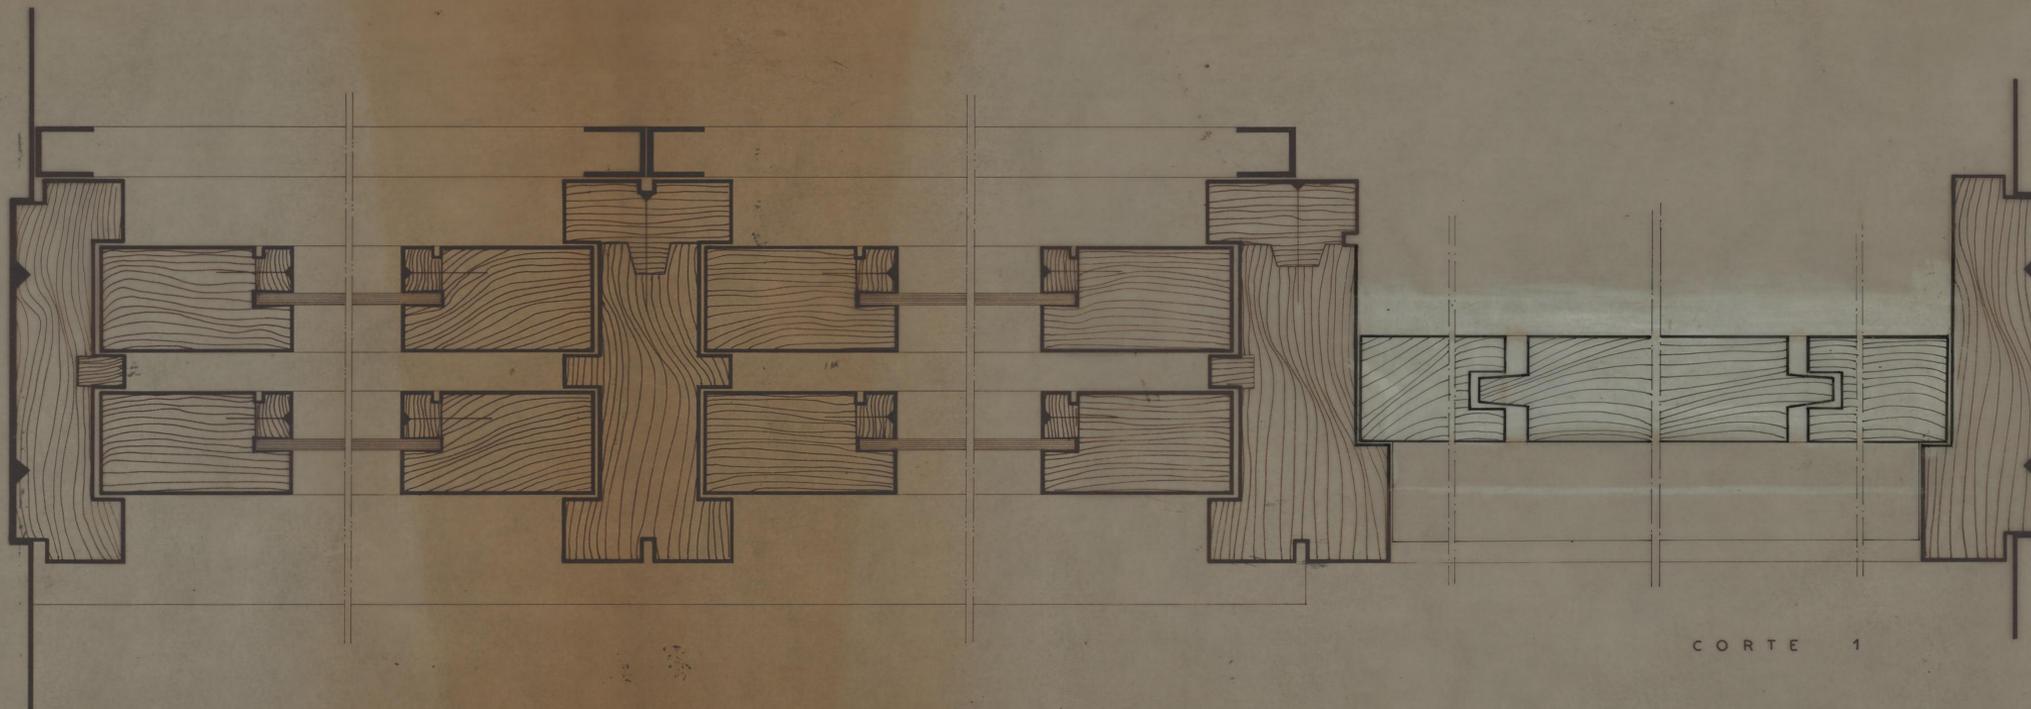




CORTE 1

NOTA: CORTE VERTICAL IDENTICO AO DAS FOLHAS 7
NO CASO DA JANELA E 8 NO CASO DA PORTA

CAMARA MUNICIPAL DO PORTO D. S. P. M. REPARTIÇÃO DE CONSTRUÇÃO DE CASAS	GRUPO DE MORADIAS POPULARES DO OUTEIRO	1 DES. N.
	FORMENOR JANELA E PORTA DA VARANDA DA SOLUÇÃO N.º	
O ENG. CHEFE <i>[Signature]</i>	O ARQUITECTO <i>[Signature]</i>	O DESENHADOR <i>[Signature]</i>


FORNECER CORRIGIDO

[Signature]

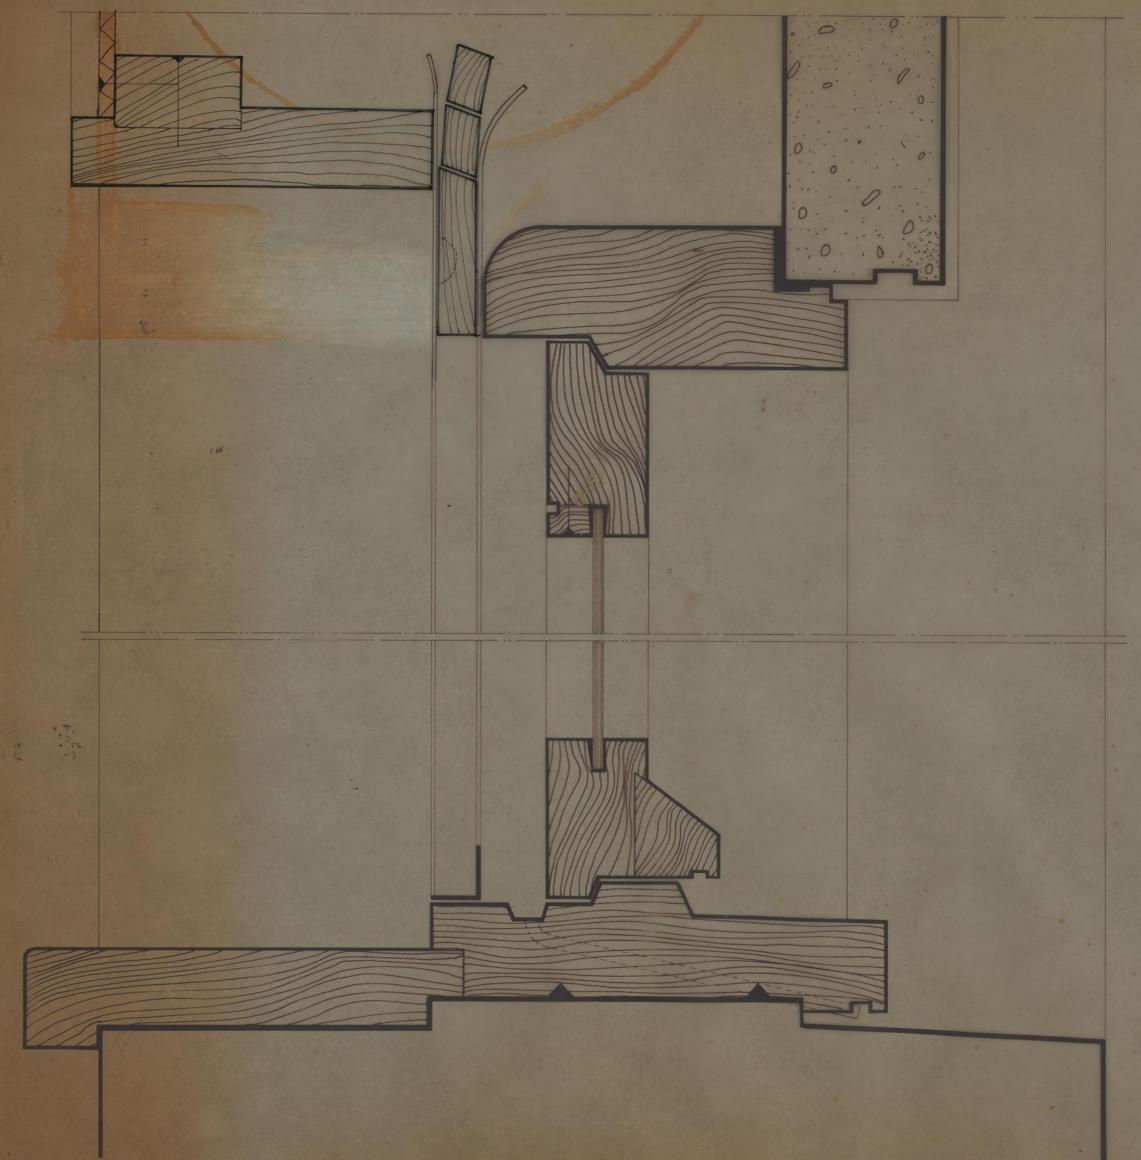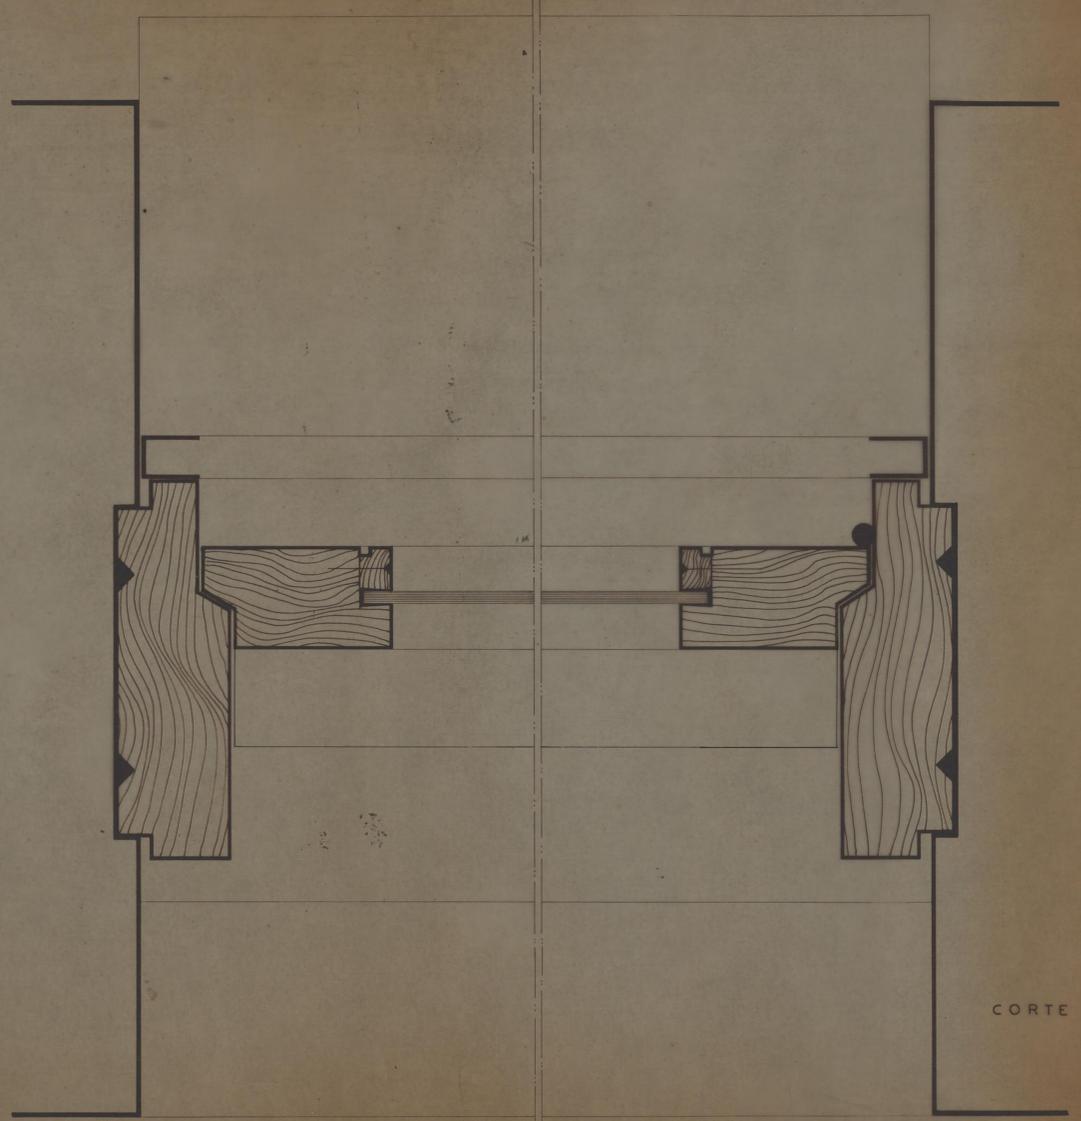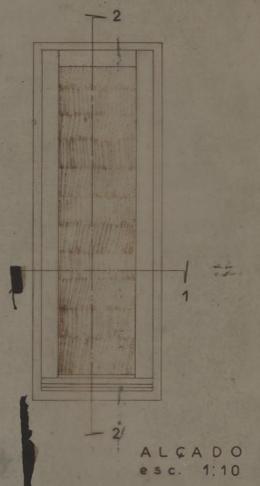


CAMARA MUNICIPAL DO PORTO D. S. P. M. REPARTIÇÃO DE CONSTRUÇÃO DE CASAS	GRUPO DE MORADIAS POPULARES DO OUTEIRO	DES. N.º
	PORMENOR JANELA DA COZINHA - TIPO 2 a 4 NOVA SOLUÇÃO E. O.	
O ENG. CHEFE	O ARQUITECTO	O DESENHADOR
	<i>Luís Davó</i>	<i>Augusto Romão</i>
ESCALAS 1/10 e T.N. FEVEREIRO 1954		


PORMENOR CORREGIDO
Luís Davó

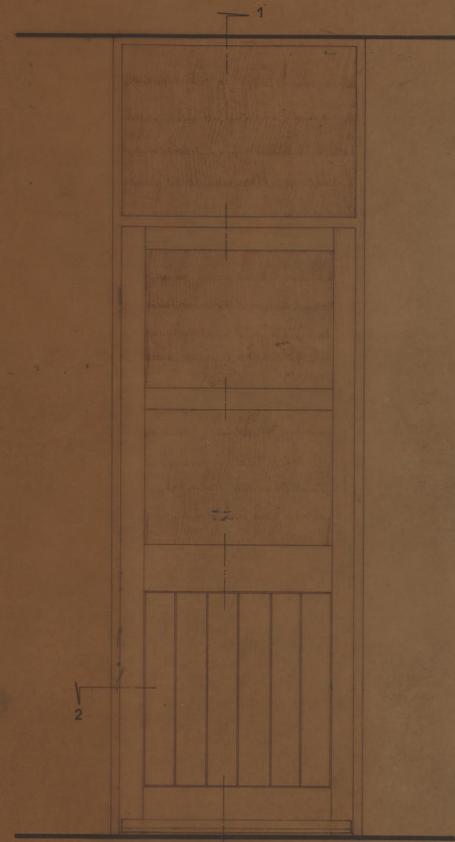

ALÇADO
esc. 1:10

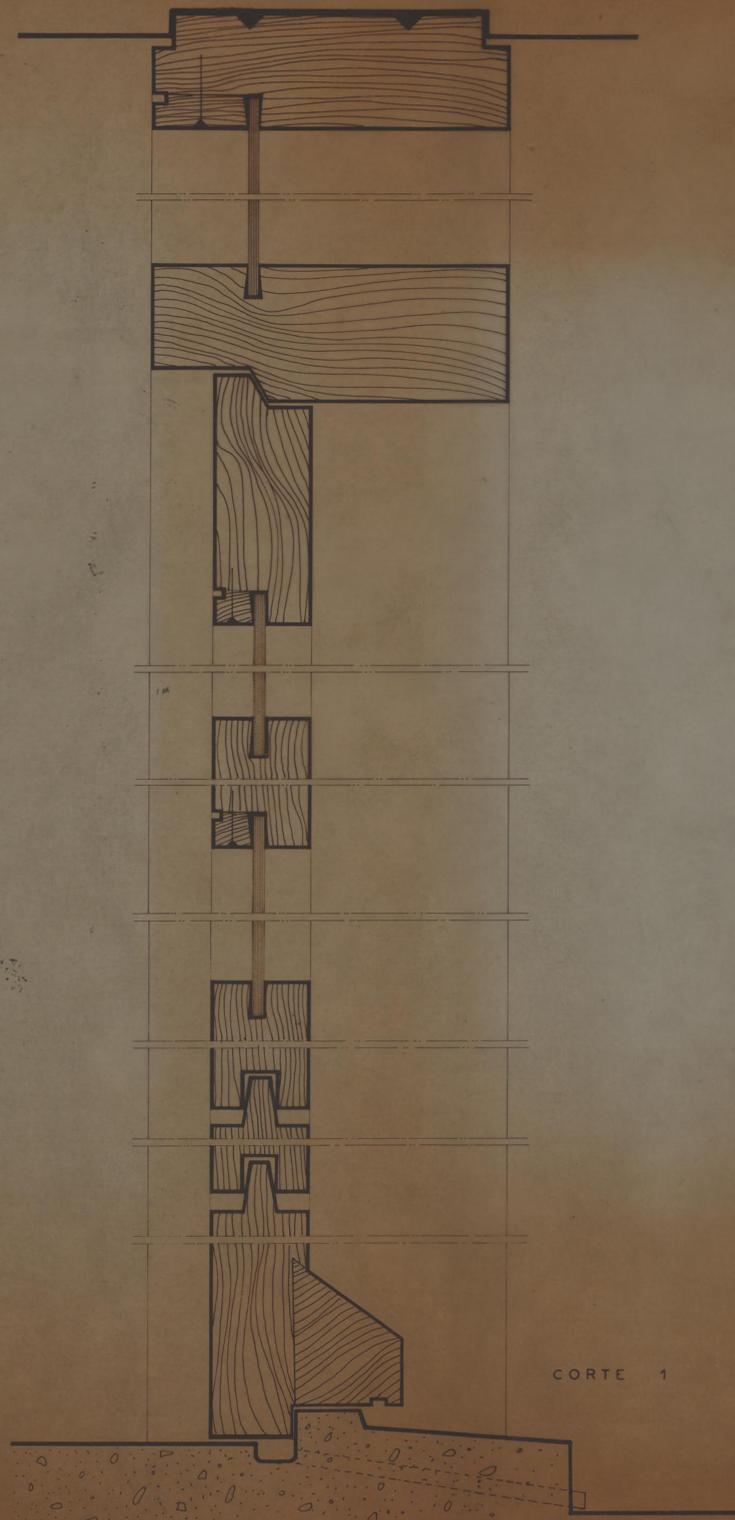


CORTE 1

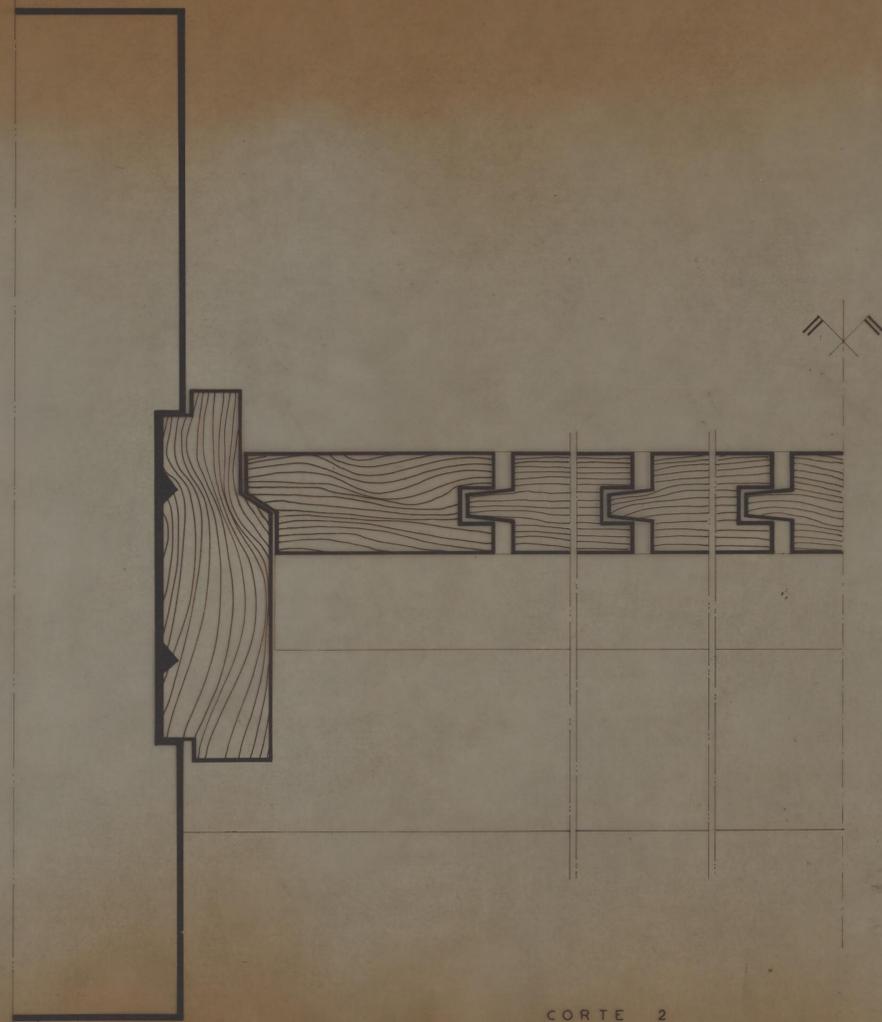


CORTE 2


CAMARA MUNICIPAL DO PORTO D. S. P. M. REPARTIÇÃO DE CONSTRUÇÃO DE CASAS	GRUPO DE MORADIAS POPULARES DO OUTEIRO	DES. N. 012
	PORMENOR DOS SANITÁRIOS PORTA ENVIDRAÇADA (NOVA SOLUÇÃO E O.) HABITAÇÕES TIPO 2 e 4	
O ENG. CHEFE 	O ARQUITECTO 	O DESENHADOR

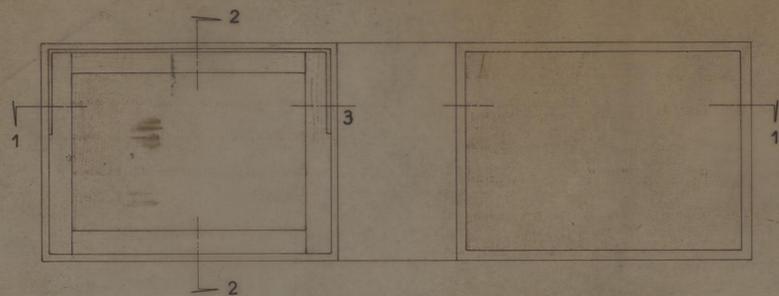


ALÇADO - esc. 1:10

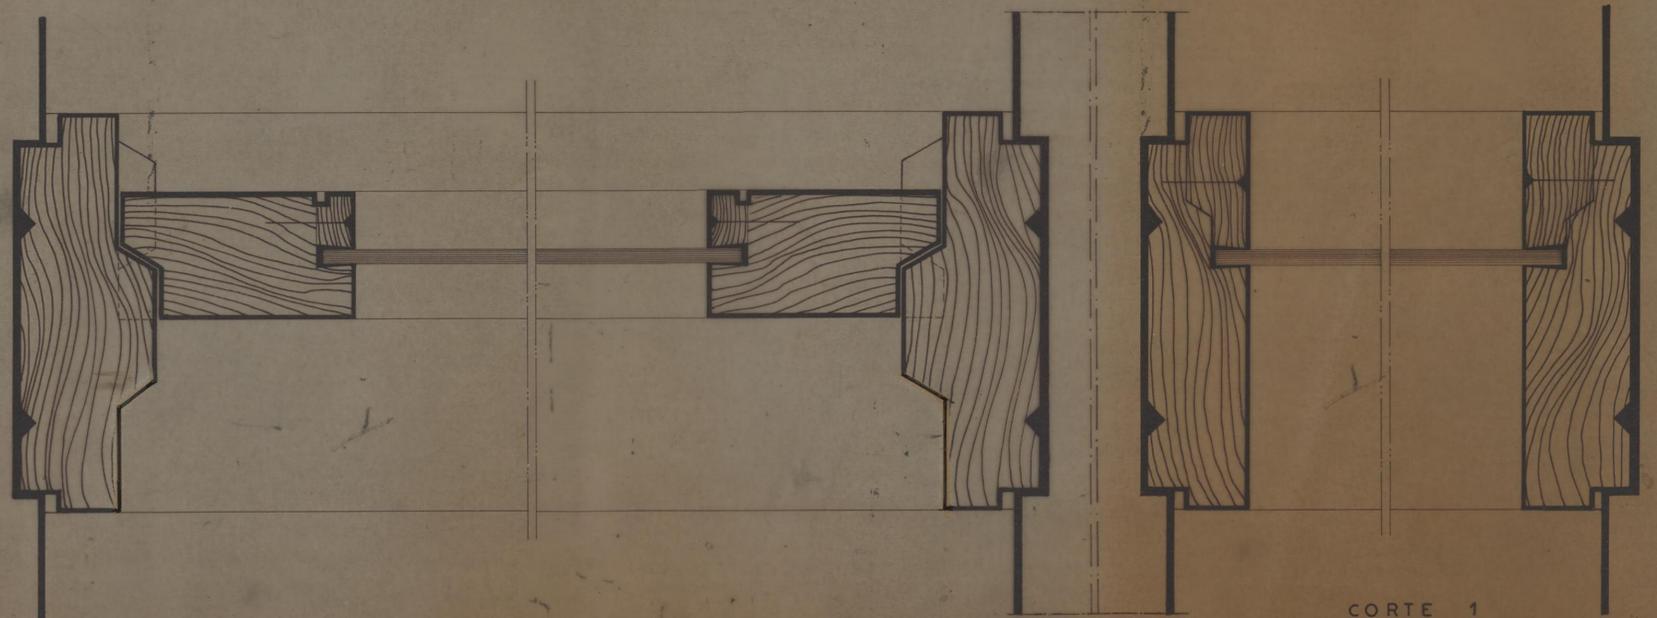

CORTE 1

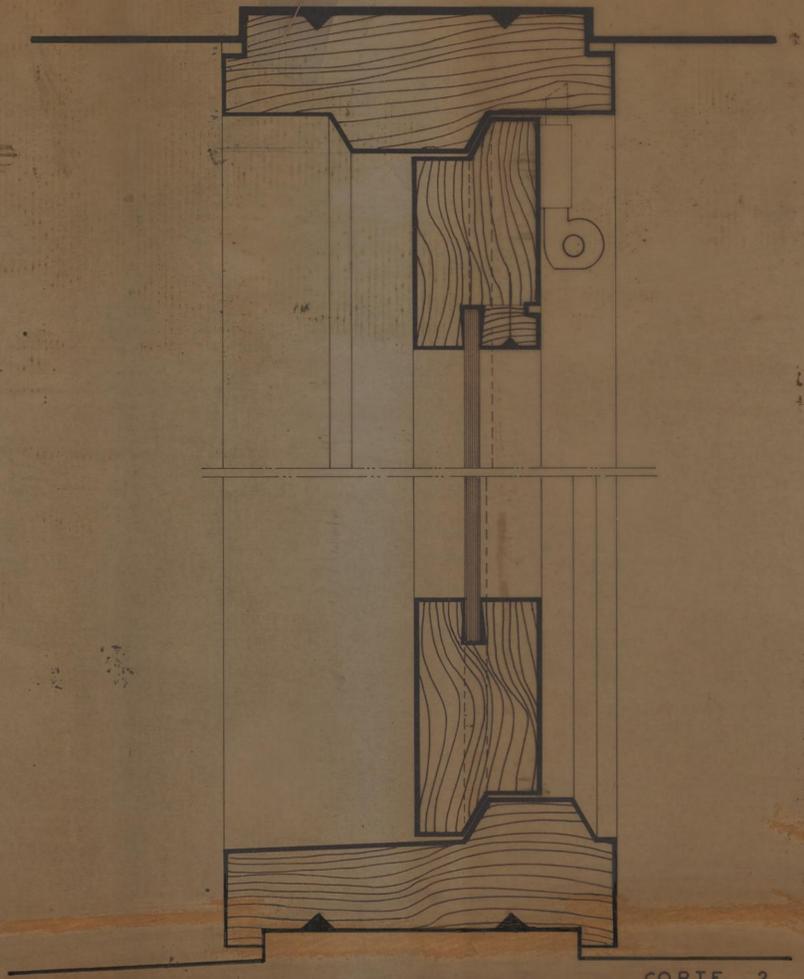


CORTE 2


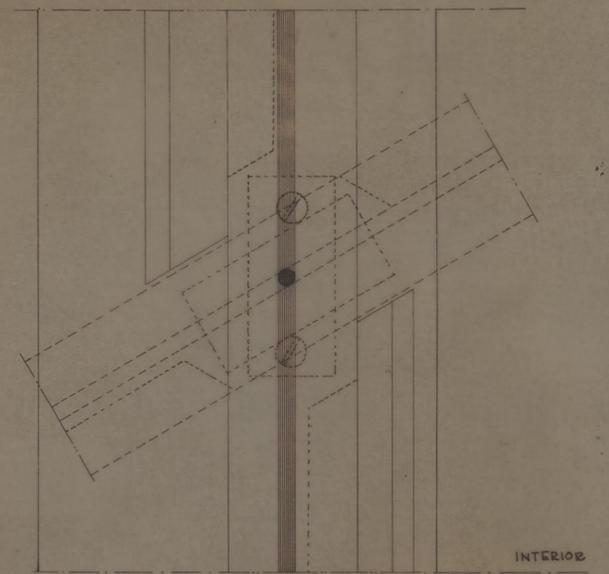


PORMENOR 3


CAMARA MUNICIPAL DO PORTO D. S. P. M. REPARTIÇÃO DE CONSTRUÇÃO DE CASAS	GRUPO DE MORADIAS POPULARES DO OUTEIRO		DES. N.º 15
	PORMENOR JANELA BASCULANTE E FIXA PARA TODAS AS SOLUÇÕES		
O ENG. CHEFE <i>[Signature]</i>	O ARQUITECTO <i>[Signature]</i>	ESCALAS 1:10 e T.N. FEVEREIRO 1964 O DESENHADOR <i>[Signature]</i>	

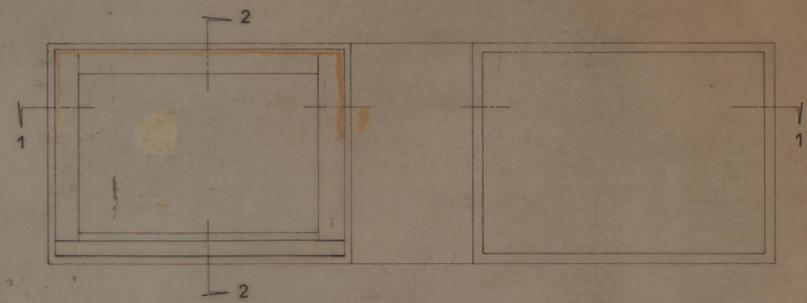


ALÇADO - esc. 1:10

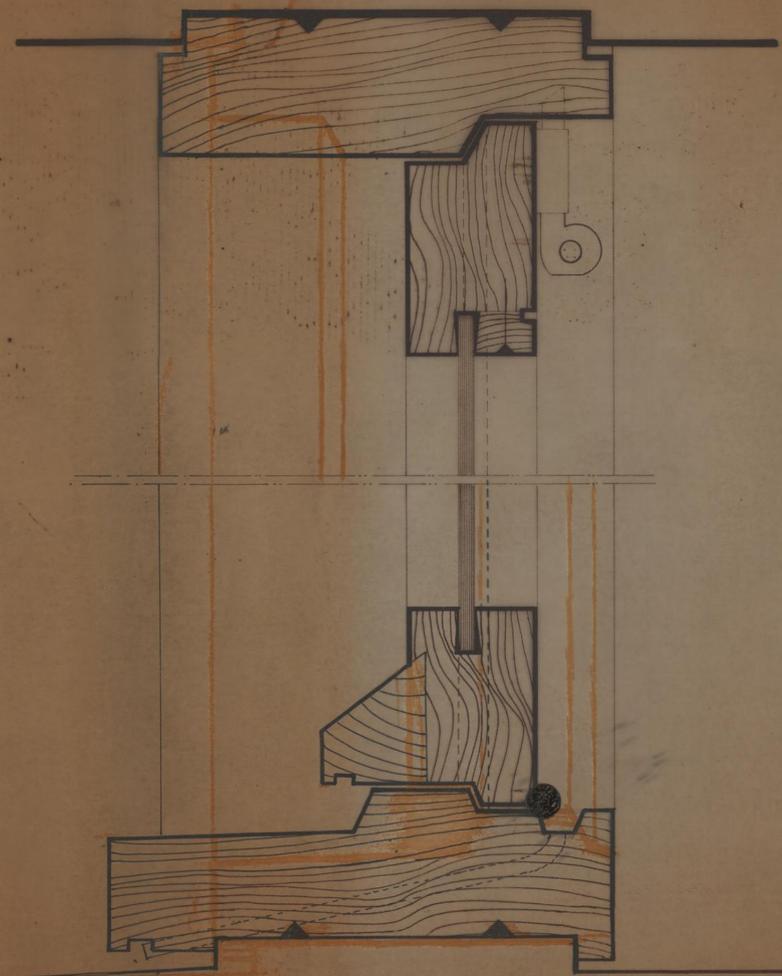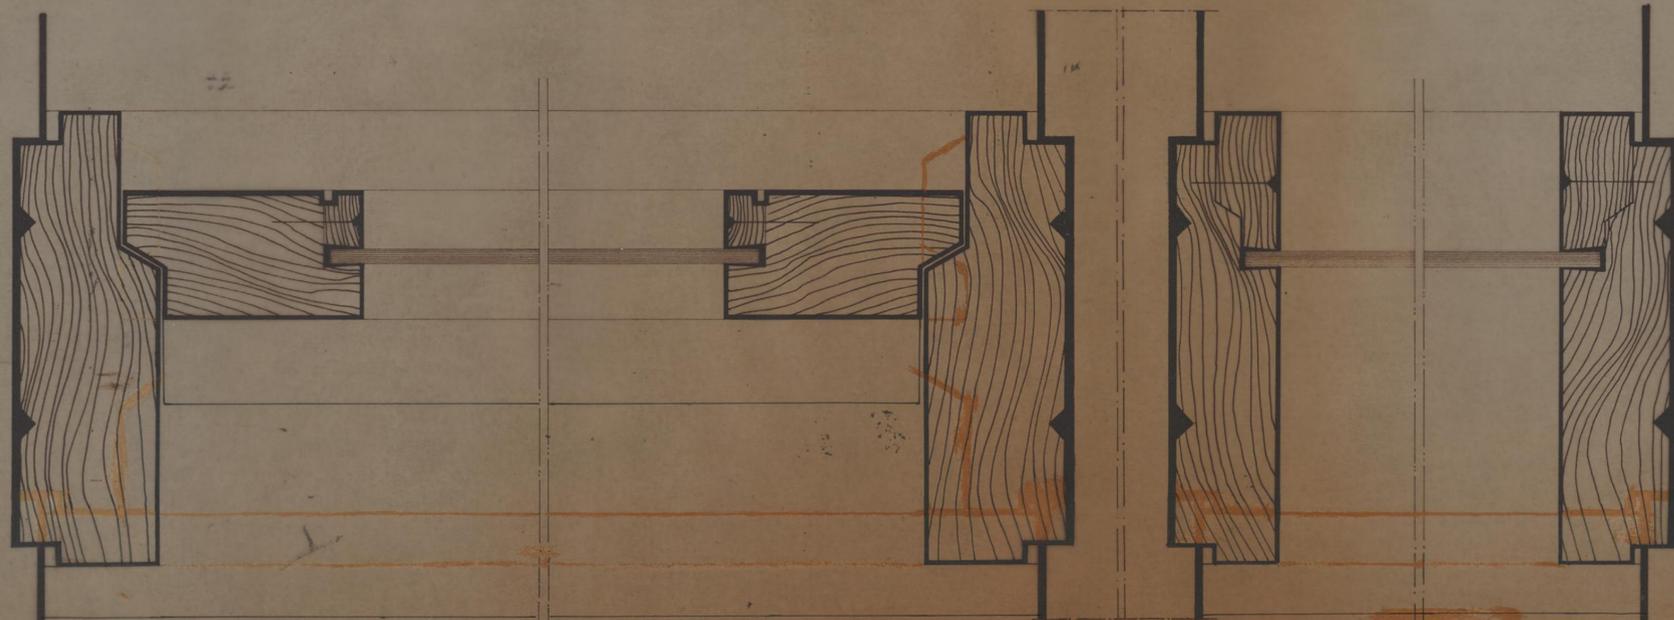

CORTE 2

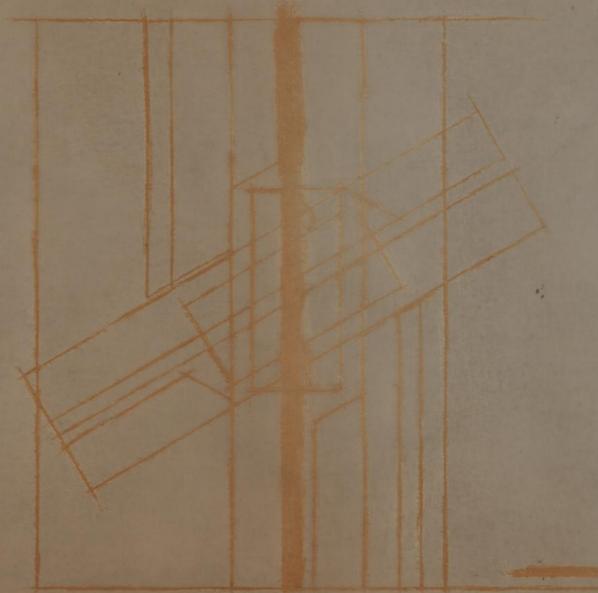

CAMARA MUNICIPAL DO PORTO D. S. P. M. REPARTIÇÃO DE CONSTRUÇÃO DE CASAS	GRUPO DE MORADIAS POPULARES DO OUTEIRO		DES. N.º 151
	PORMENOR JANELA BASCULANTE E FIXA PARA TODAS AS SOLUÇÕES		
O ENG. CHEFE	O ARQUITECTO	ESCALAS 1:10 e T.N.	FEVEREIRO 1964
<i>[Signature]</i>	<i>[Signature]</i>		O DESENHADOR <i>[Signature]</i>

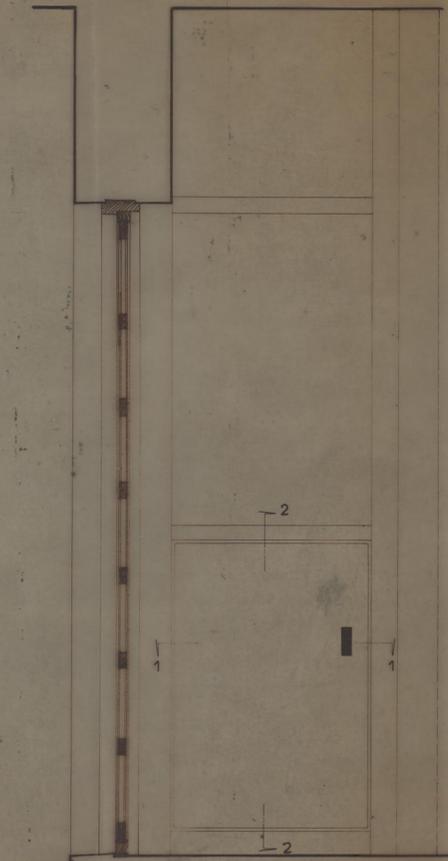


ARMÁRIO DOS CONTADORES DA HABITAÇÃO DO TIPO 1 DA NOVA SOLUÇÃO E. O. E DAS DOS TIPOS 3e4 DA SOLUÇÃO N.S.
esc. 1:10




ARMÁRIO DOS CONTADORES DAS HABITAÇÕES DO TIPO 1 DA SOLUÇÃO N.S.




ARMÁRIO DOS CONTADORES DAS HABITAÇÕES TIPO 2 E 4 DA NOVA SOLUÇÃO E.O.
esc. 1:10

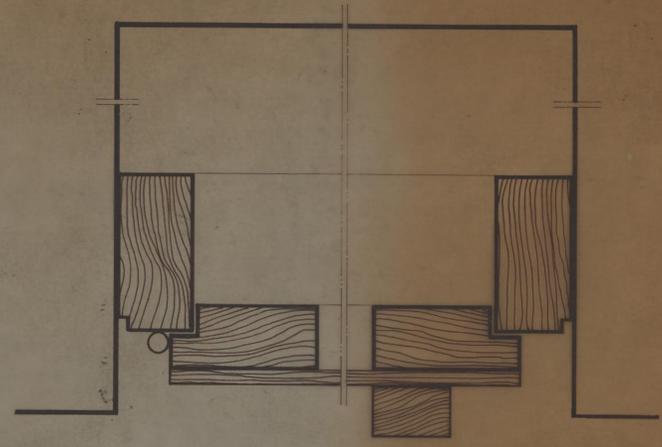


CORTE 1

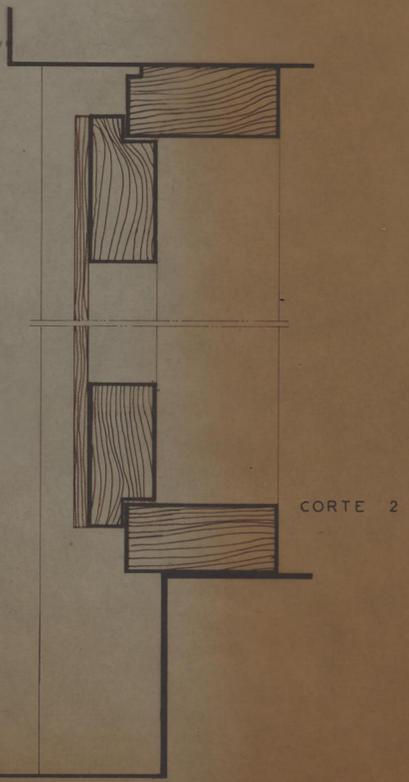


CORTE 2

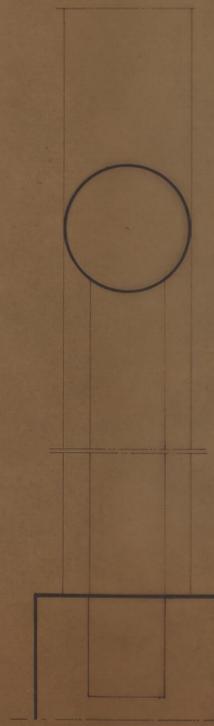


CORTE A

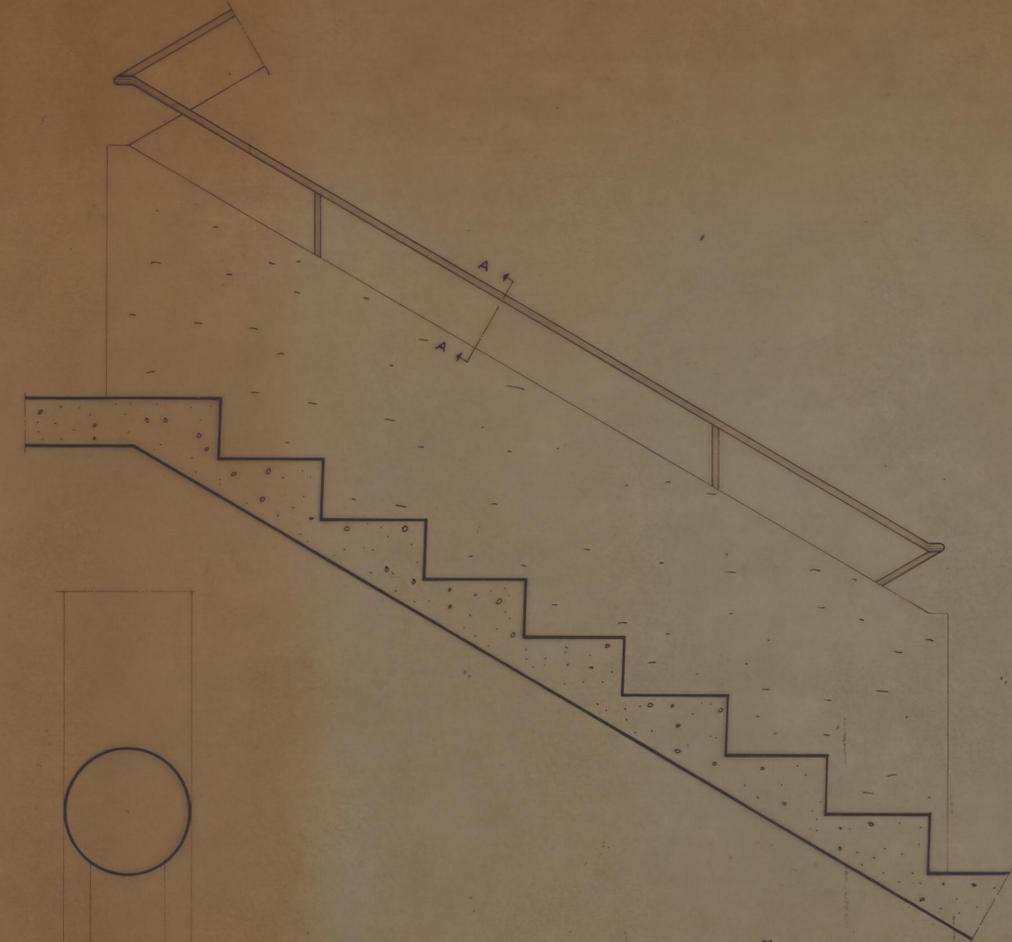

CORRIMÃO DA ESCADA DA NOVA SOLUÇÃO E.O.
esc. 1:10



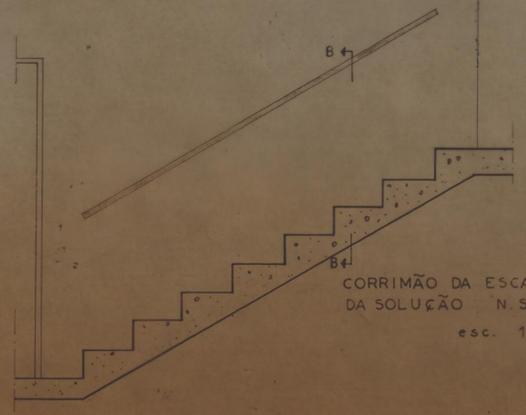


CORRIMÃO DA ESCADA DA SOLUÇÃO N.S.
esc. 1/5




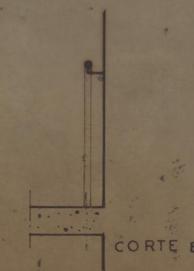


CORTE B

CAMARA MUNICIPAL DO PORTO D. S. P. M. REPARTIÇÃO DE CONSTRUÇÃO DE CASAS	GRUPO DE MORADIAS POPULARES DO OUTEIRO	DES. N. 14
	PORMENOR ARMÁRIOS DOS CONTADORES E GUARDA DAS ESCADAS	
O ENG. CHEFE	O ARQUITECTO <i>Luís Pereira</i>	O DESENHADOR <i>Amélia Paula</i>
ESCALAS 1:10, 1/5, 1/20		FEVEREIRO 1964

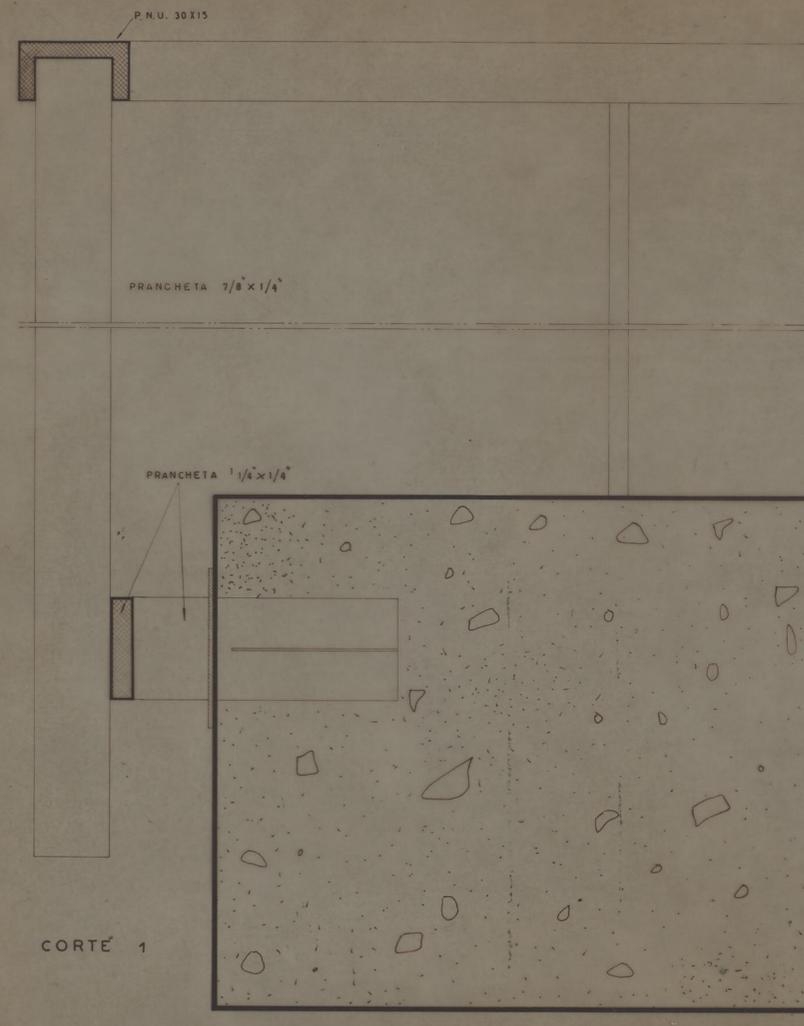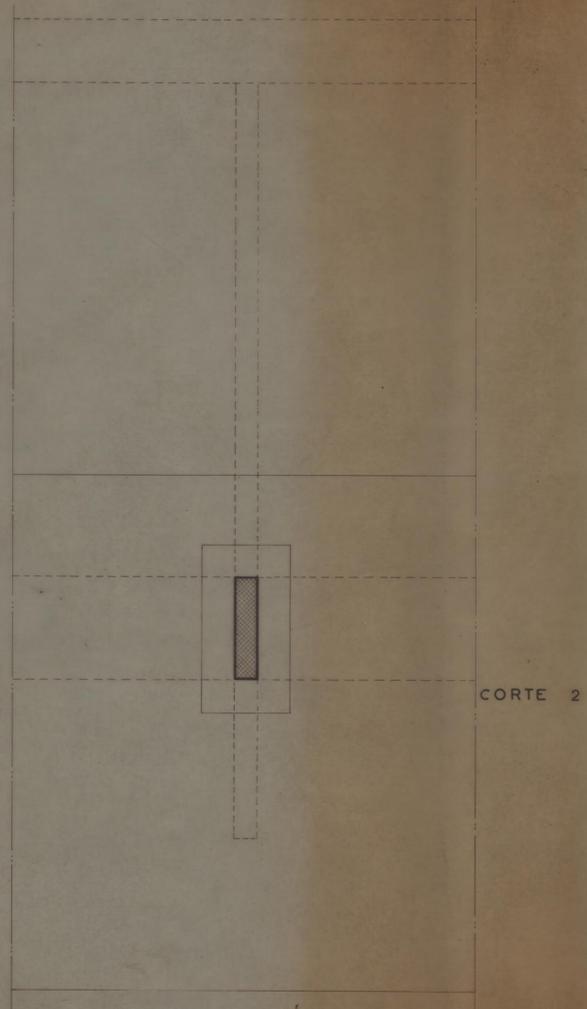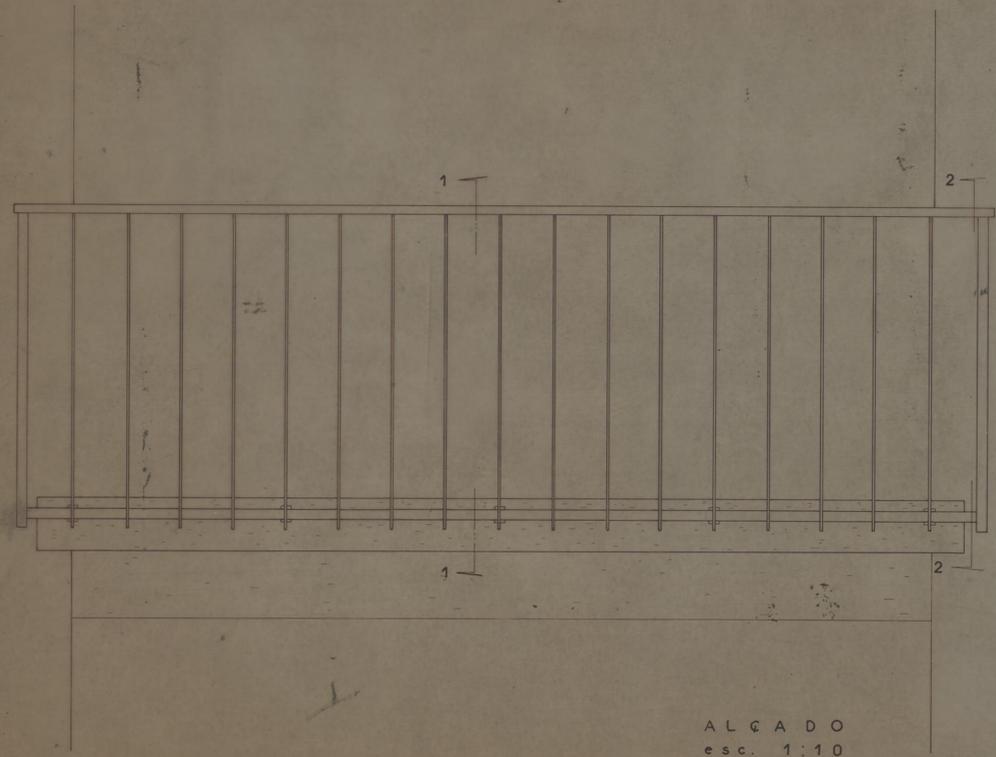


CAMARA MUNICIPAL DO PORTO D. S. P. M. REPARTIÇÃO DE CONSTRUÇÃO DE CASAS	GRUPO DE MORADIAS POPULARES DO OUTEIRO	DES. N. 0
	PORMENOR GUARDA DO PATAMAR DAS ESCADAS	
O ENG. CHEFE <i>[Signature]</i>	O ARQUITECTO <i>[Signature]</i>	O DESENHADOR <i>[Signature]</i>
ESCALAS 1:10 e T.N.		FEVEREIRO 1964

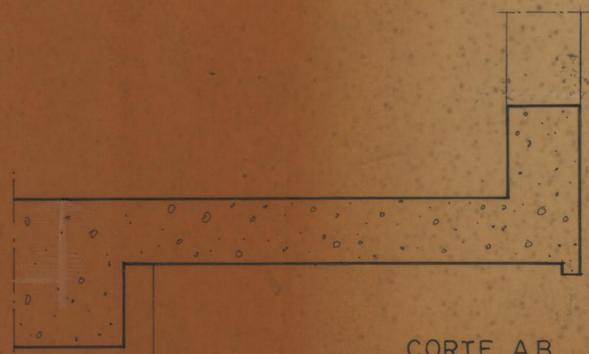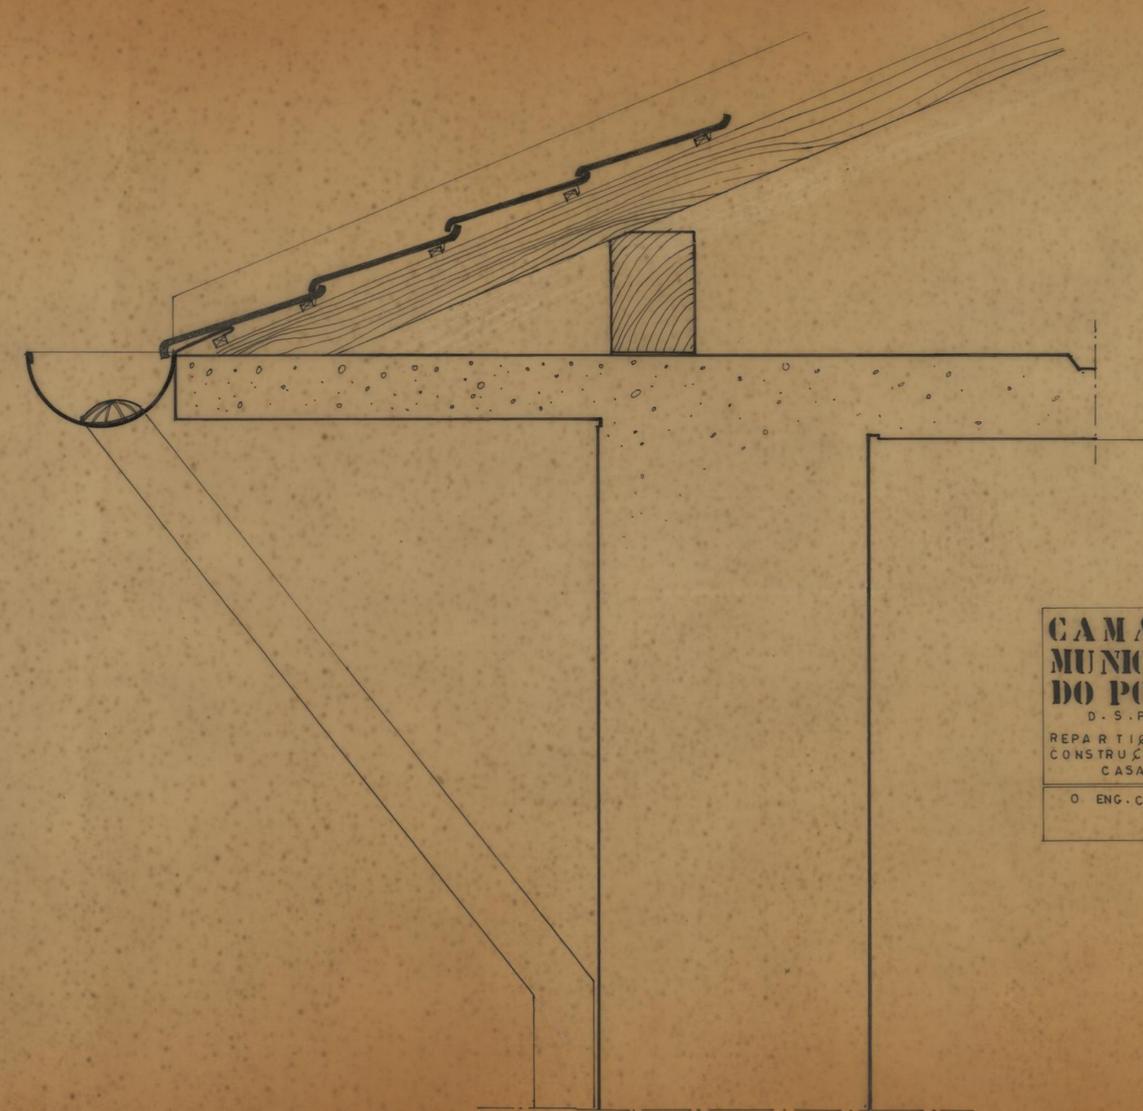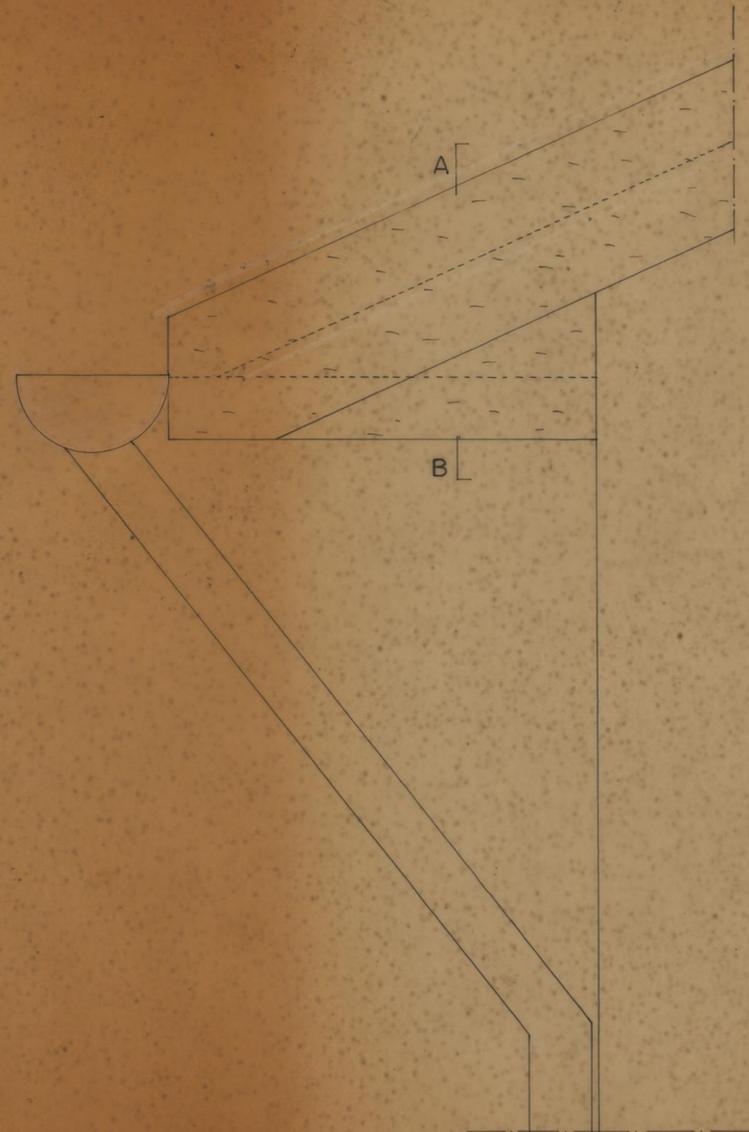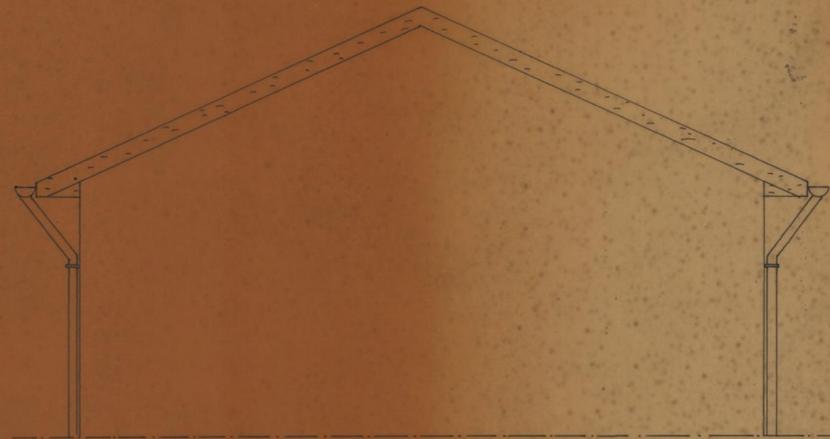


CORTE AB

CAMARA MUNICIPAL DO PORTO D. S. P. M. REPARTIÇÃO DE CONSTRUÇÃO DE CASAS	GRUPO DE MORADIAS POPULARES DO OUTEIRO		DES. N.º
	PORMENOR CORNIJAS		
O ENG. CHEFE	O ARQUITECTO	ESCALA 1/5	FEVEREIRO 1964
	<i>Am. Paisso</i>		O DESENHADOR

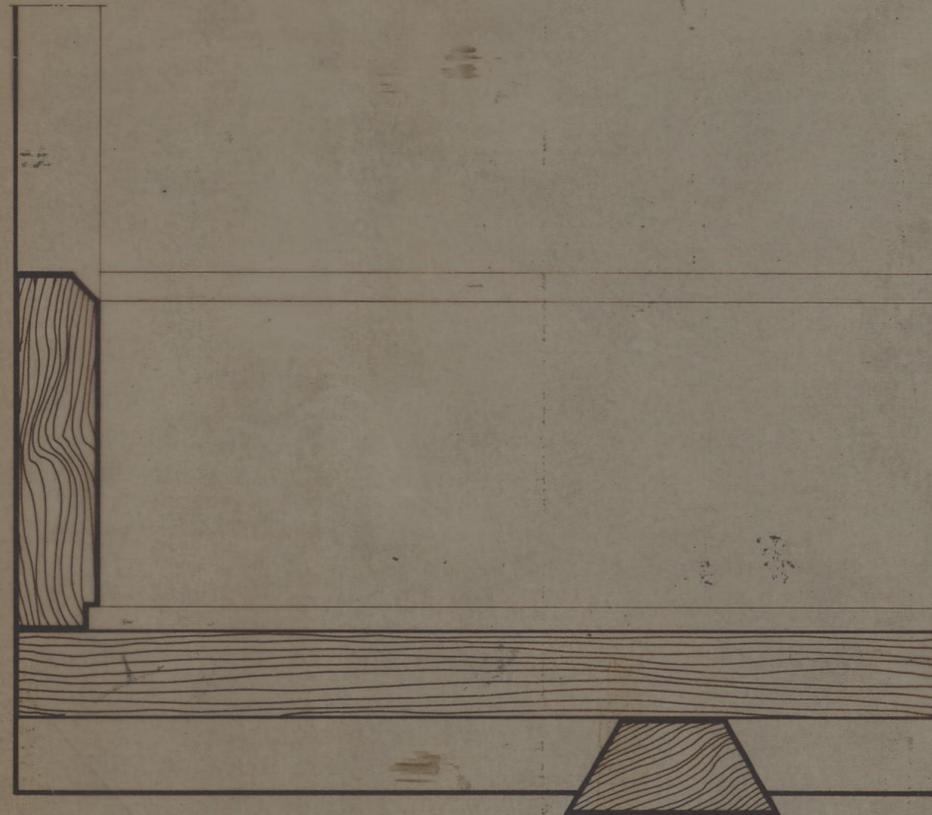




RODA.PÉ TIPO

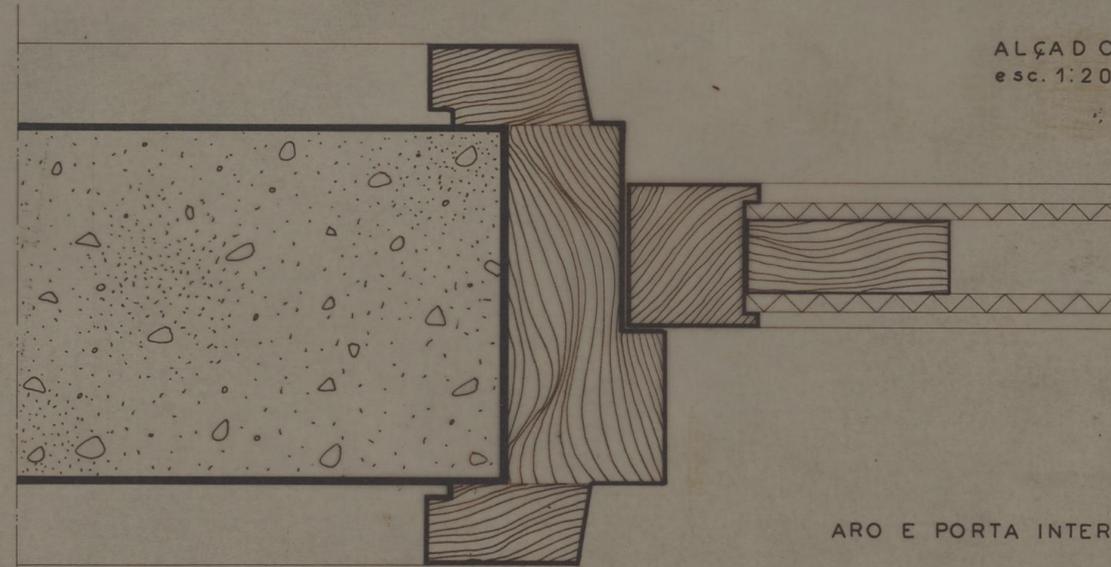

ARO E PORTA INTERIOR

ALÇADO
esc. 1:20

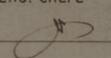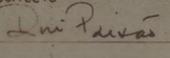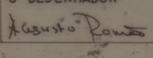

CAMARA MUNICIPAL DO PORTO D. S. P. M. REPARTIÇÃO DE CONSTRUÇÃO DE CASAS	GRUPO DE MORADIAS POPULARES DO OUTEIRO	 DES. N.
	PORMENOR RODA.PÉ, ARO E GUARNIÇÕES: PORTA INTERIOR PARA TODAS AS SOLUÇÕES	
O ENG. CHEFE	O ARQUITECTO	O DESENHADOR
		
ESCALAS 1:20 e T.N.		FEVEREIRO 1964