



NOTA - O TUBO DE ABASTECIMENTO DESDE A 4ª À 6ª MORADIA É DE φ 3/4"


PLANTA

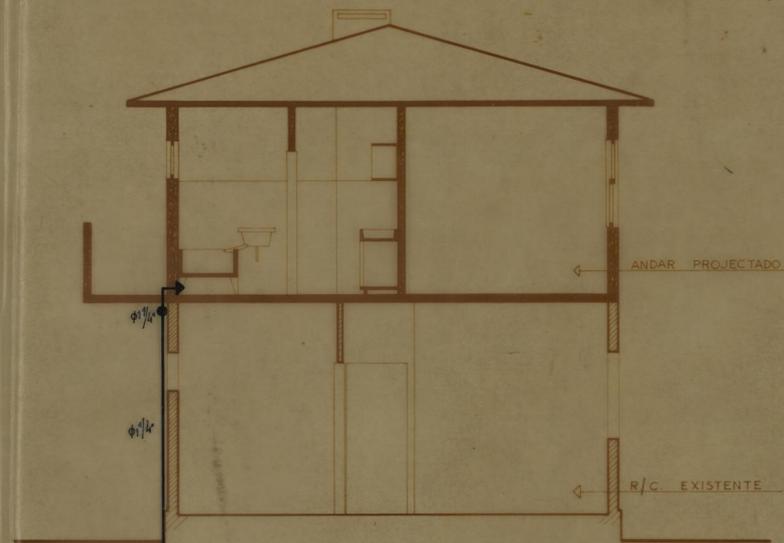

CORTE



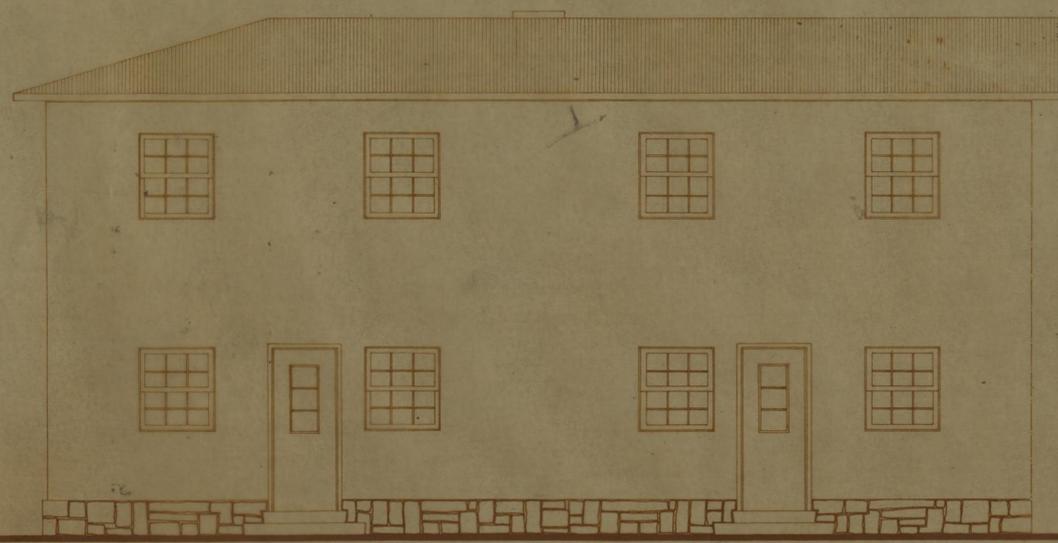


ALÇADO ANTERIOR

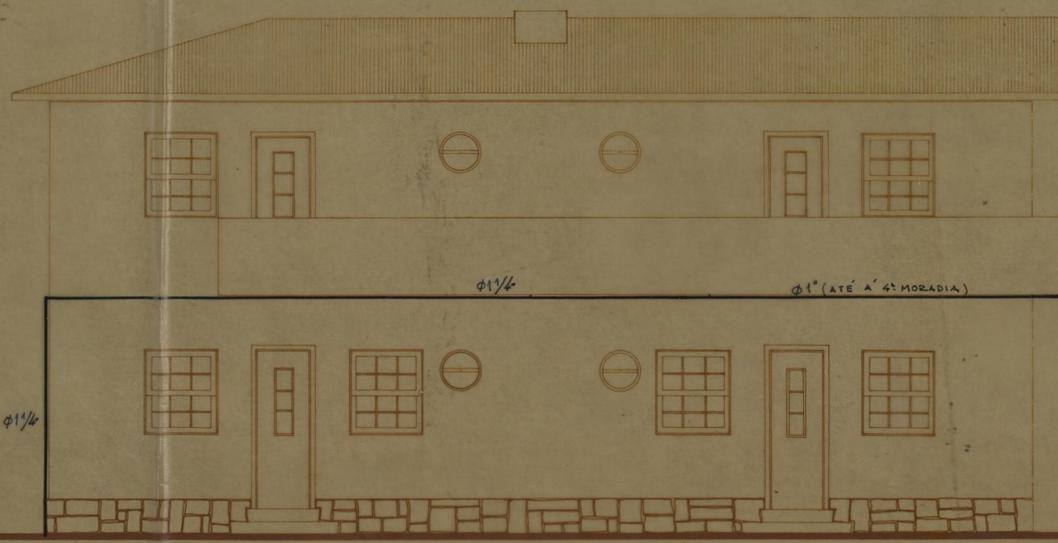

ALÇADO POSTERIOR

CAMARA MUNICIPAL DO PORTO D. S. P. M. REPARTIÇÃO DE CONSTRUÇÃO DE CASAS	AMPLIAÇÃO DO BAIRRO DE S. VICENTE DE PÁULO		SVP DES. Nº 195/59
	PLANTA, ALÇADOS E CORTE		
VISTO O ENG. CHEF.	REDE DE DISTRIBUIÇÃO DE ÁGUAS	ESCALA 1:50	MAIO 1959 O DESENHADOR <i>Augusto Romão</i>

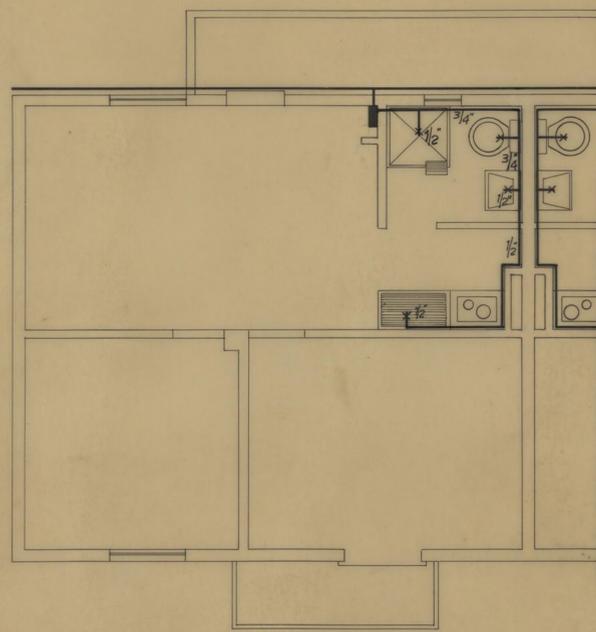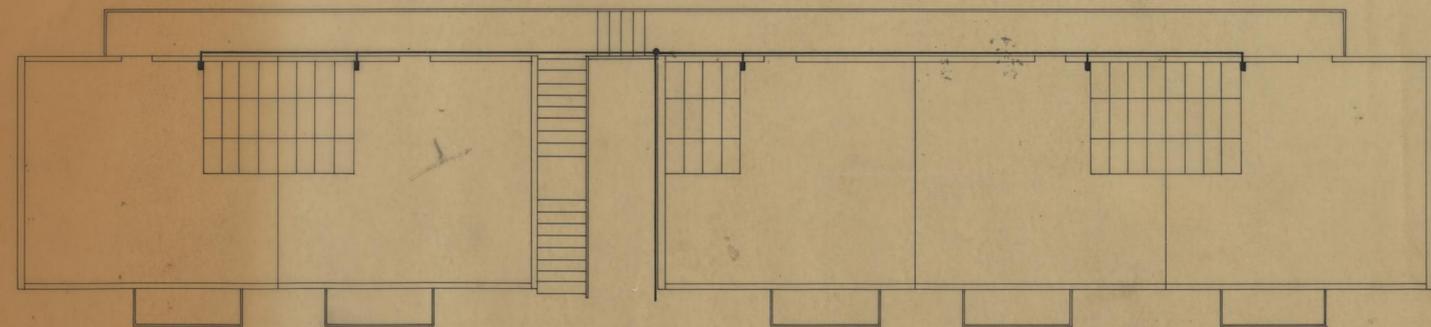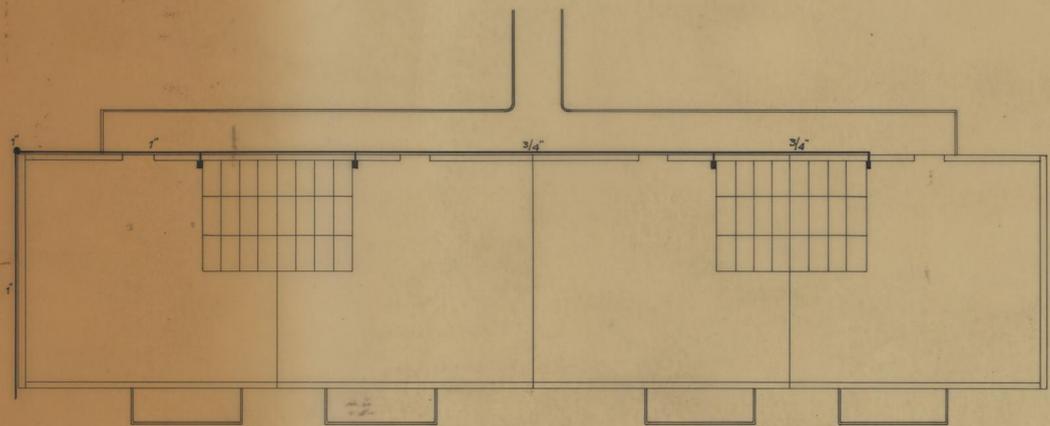

CAMARA MUNICIPAL DO PORTO
D. S. P. M.
REPARTIÇÃO DE CONSTRUÇÃO DE CASAS

AMPLIAÇÃO DO BAIRRO DE S.VICENTE DE PAULO

DISTRIBUIÇÃO DE ÁGUAS

SVP

DES. Nº 38 / 60

ESCALAS 1/100 e 1/50 JUNHO 1960

VISTO
O ENG. CHEFE

O DESENHADOR