
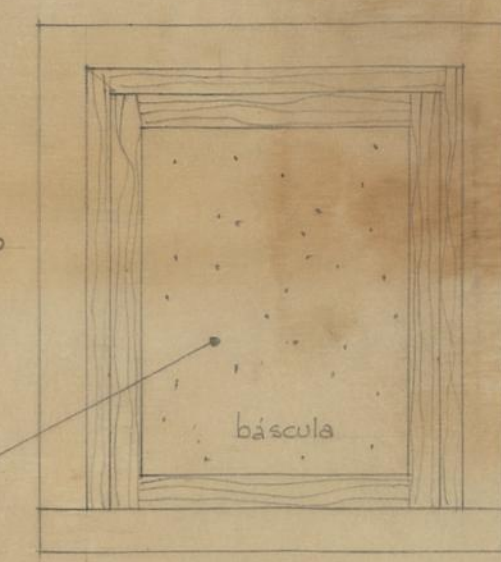
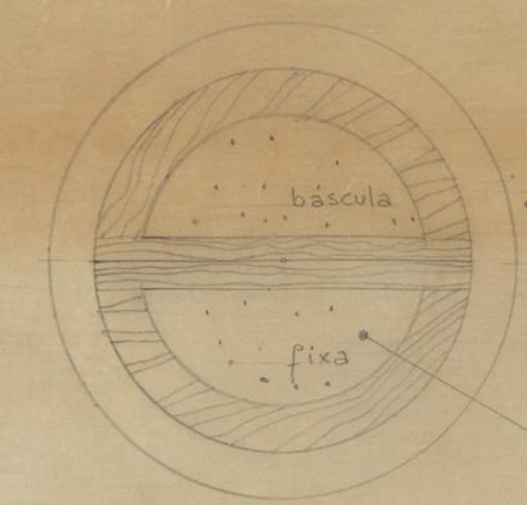
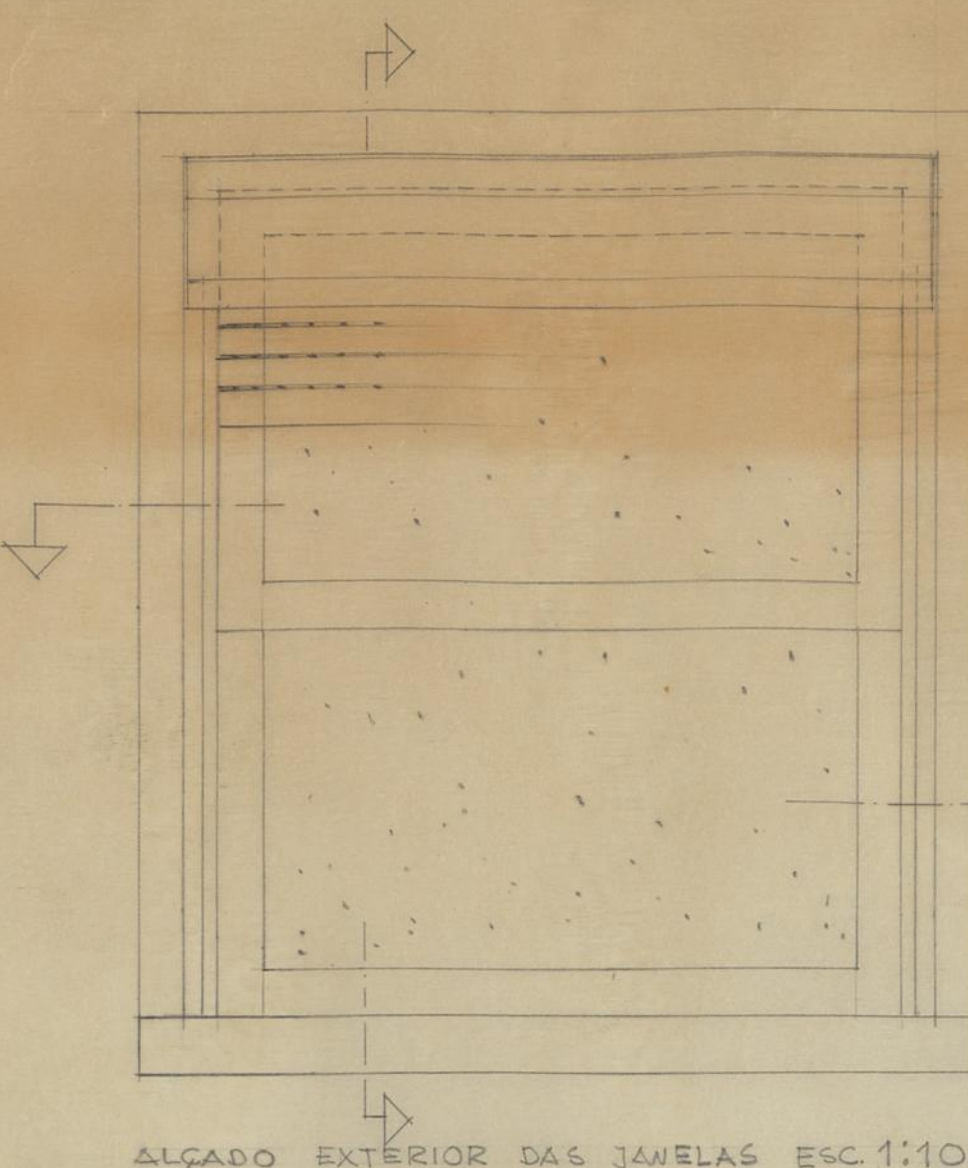
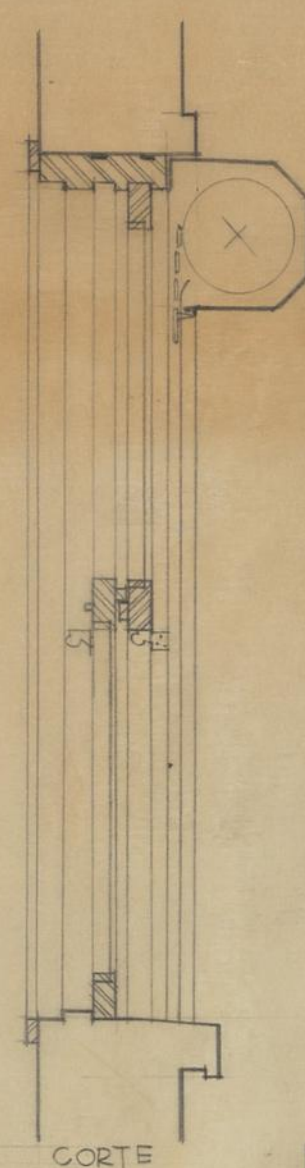



ALÇADO EXTERIOR DAS JANELAS ESC. 1:10

(TODAS AS MEDIDAS DEVEM SER RECTIFICADAS NA OBRA)

PLANTAS 1:10

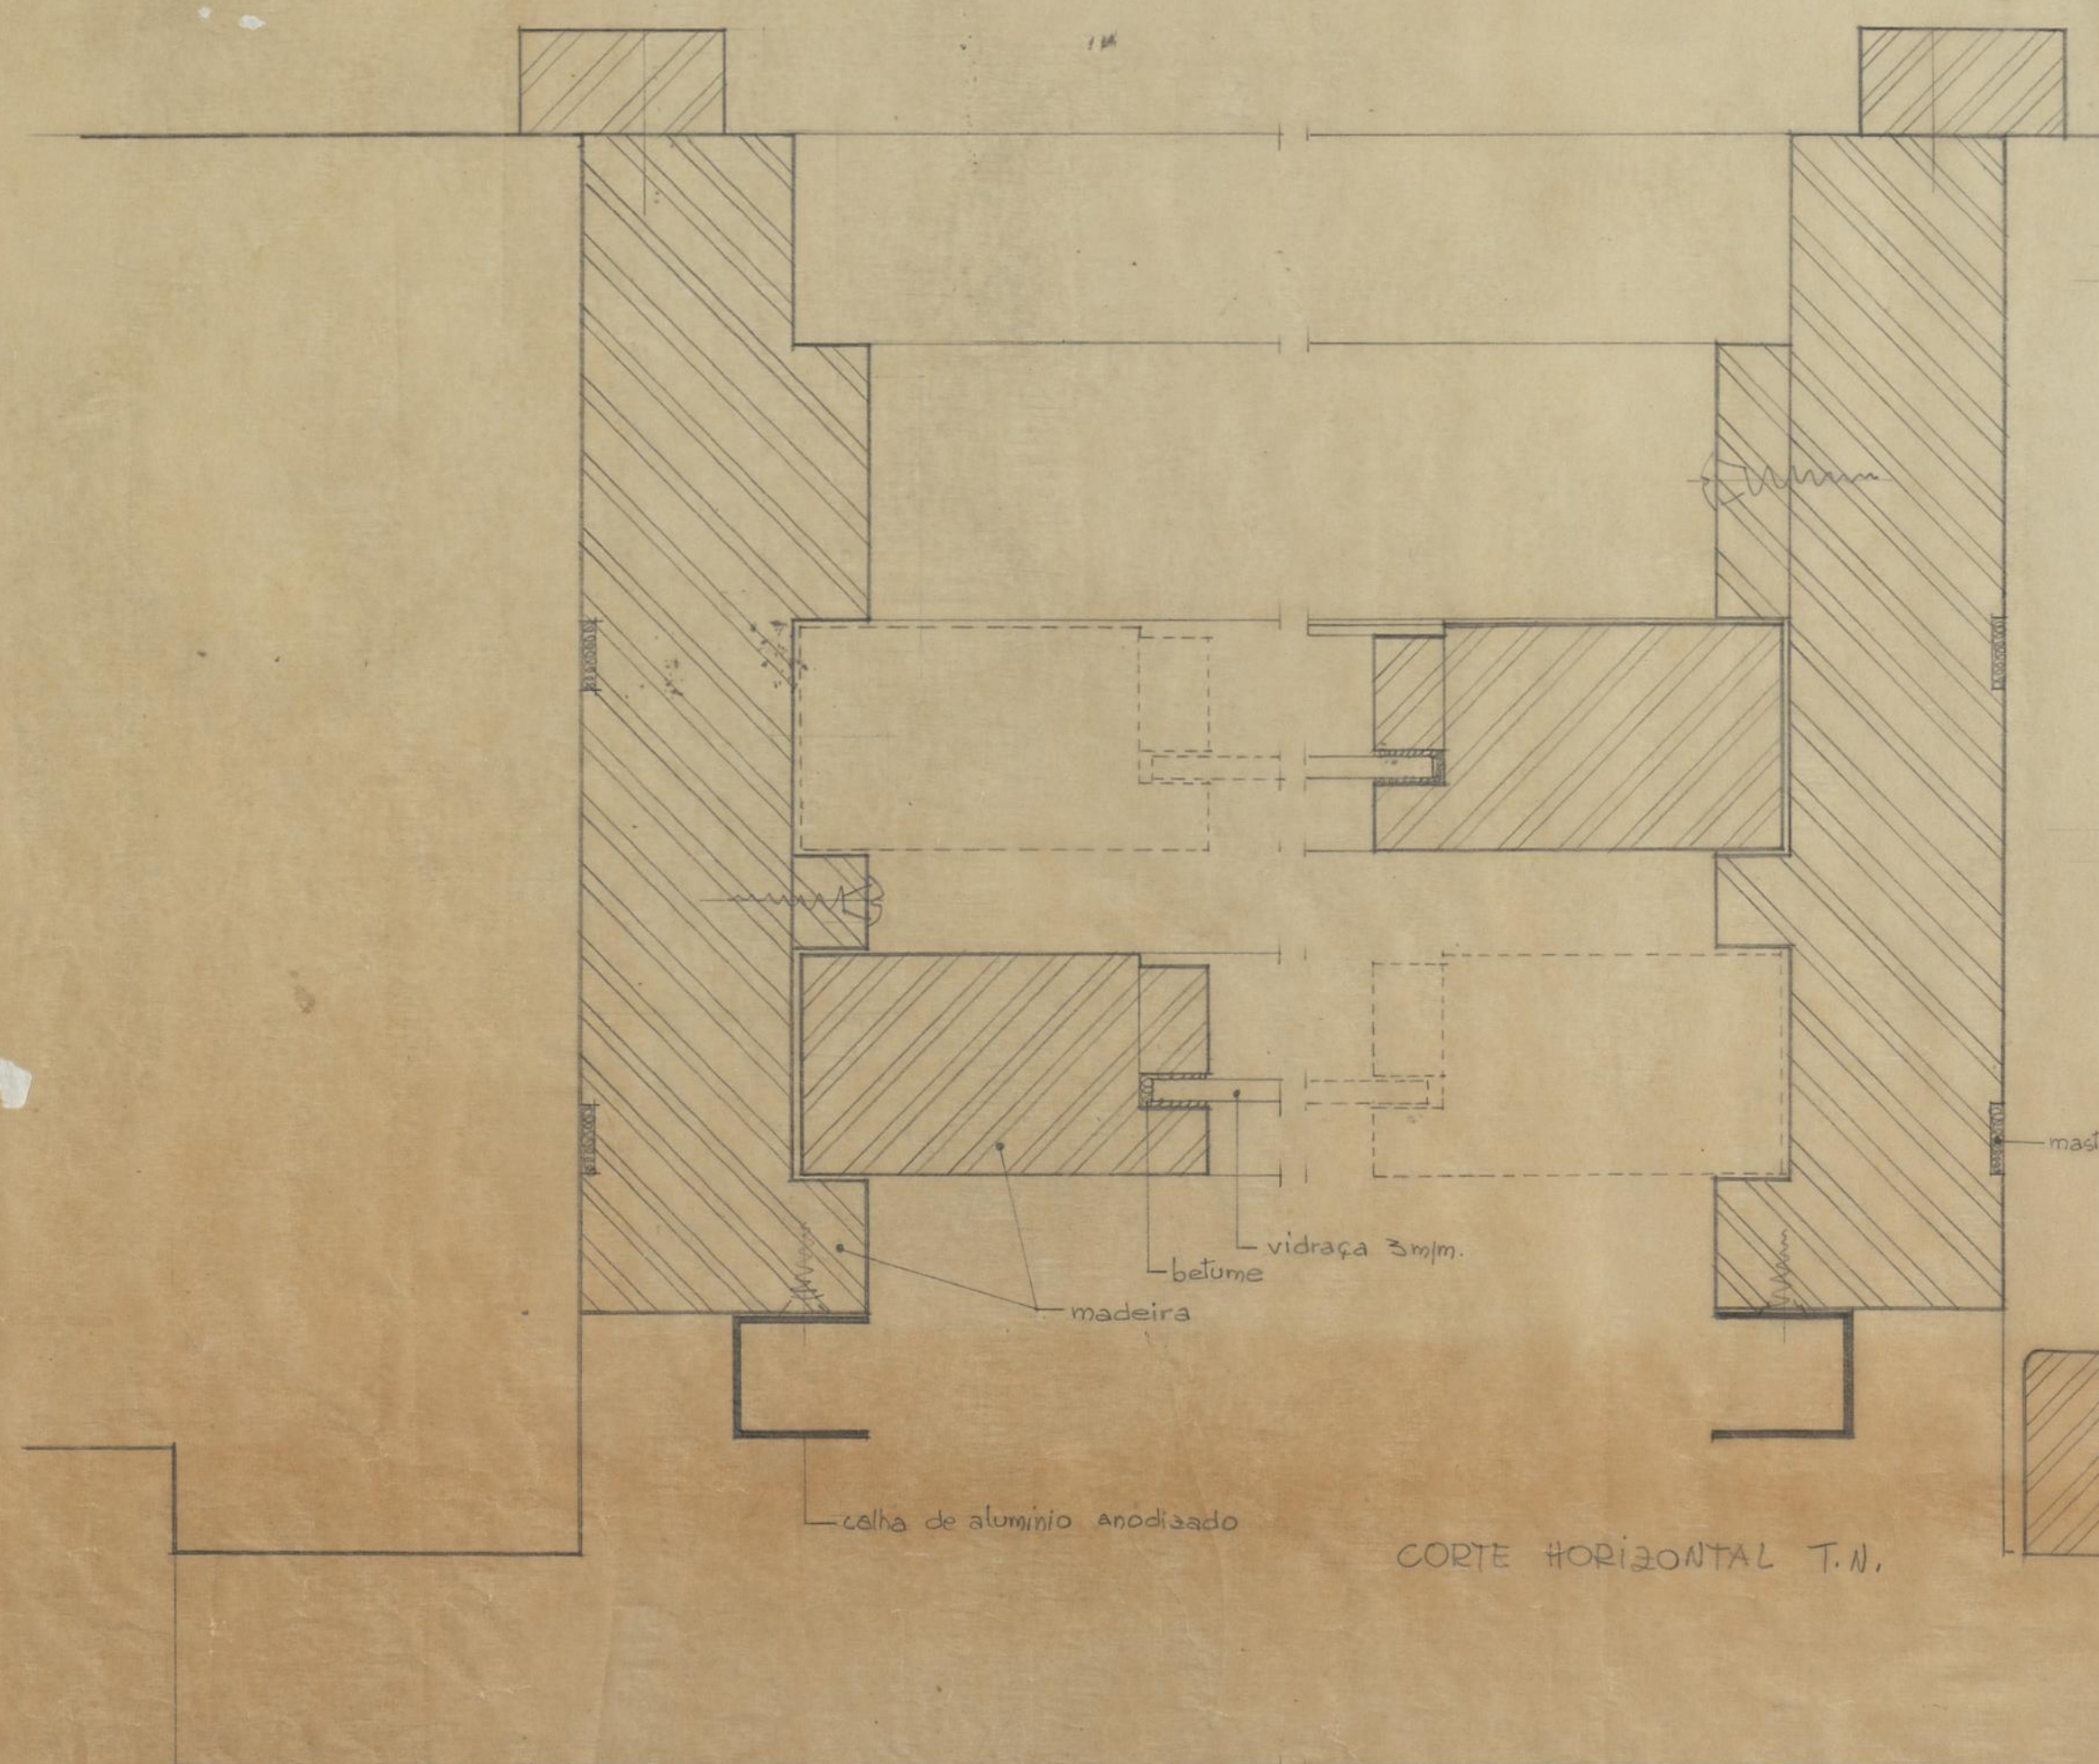

CORTE HORIZONTAL T.N.

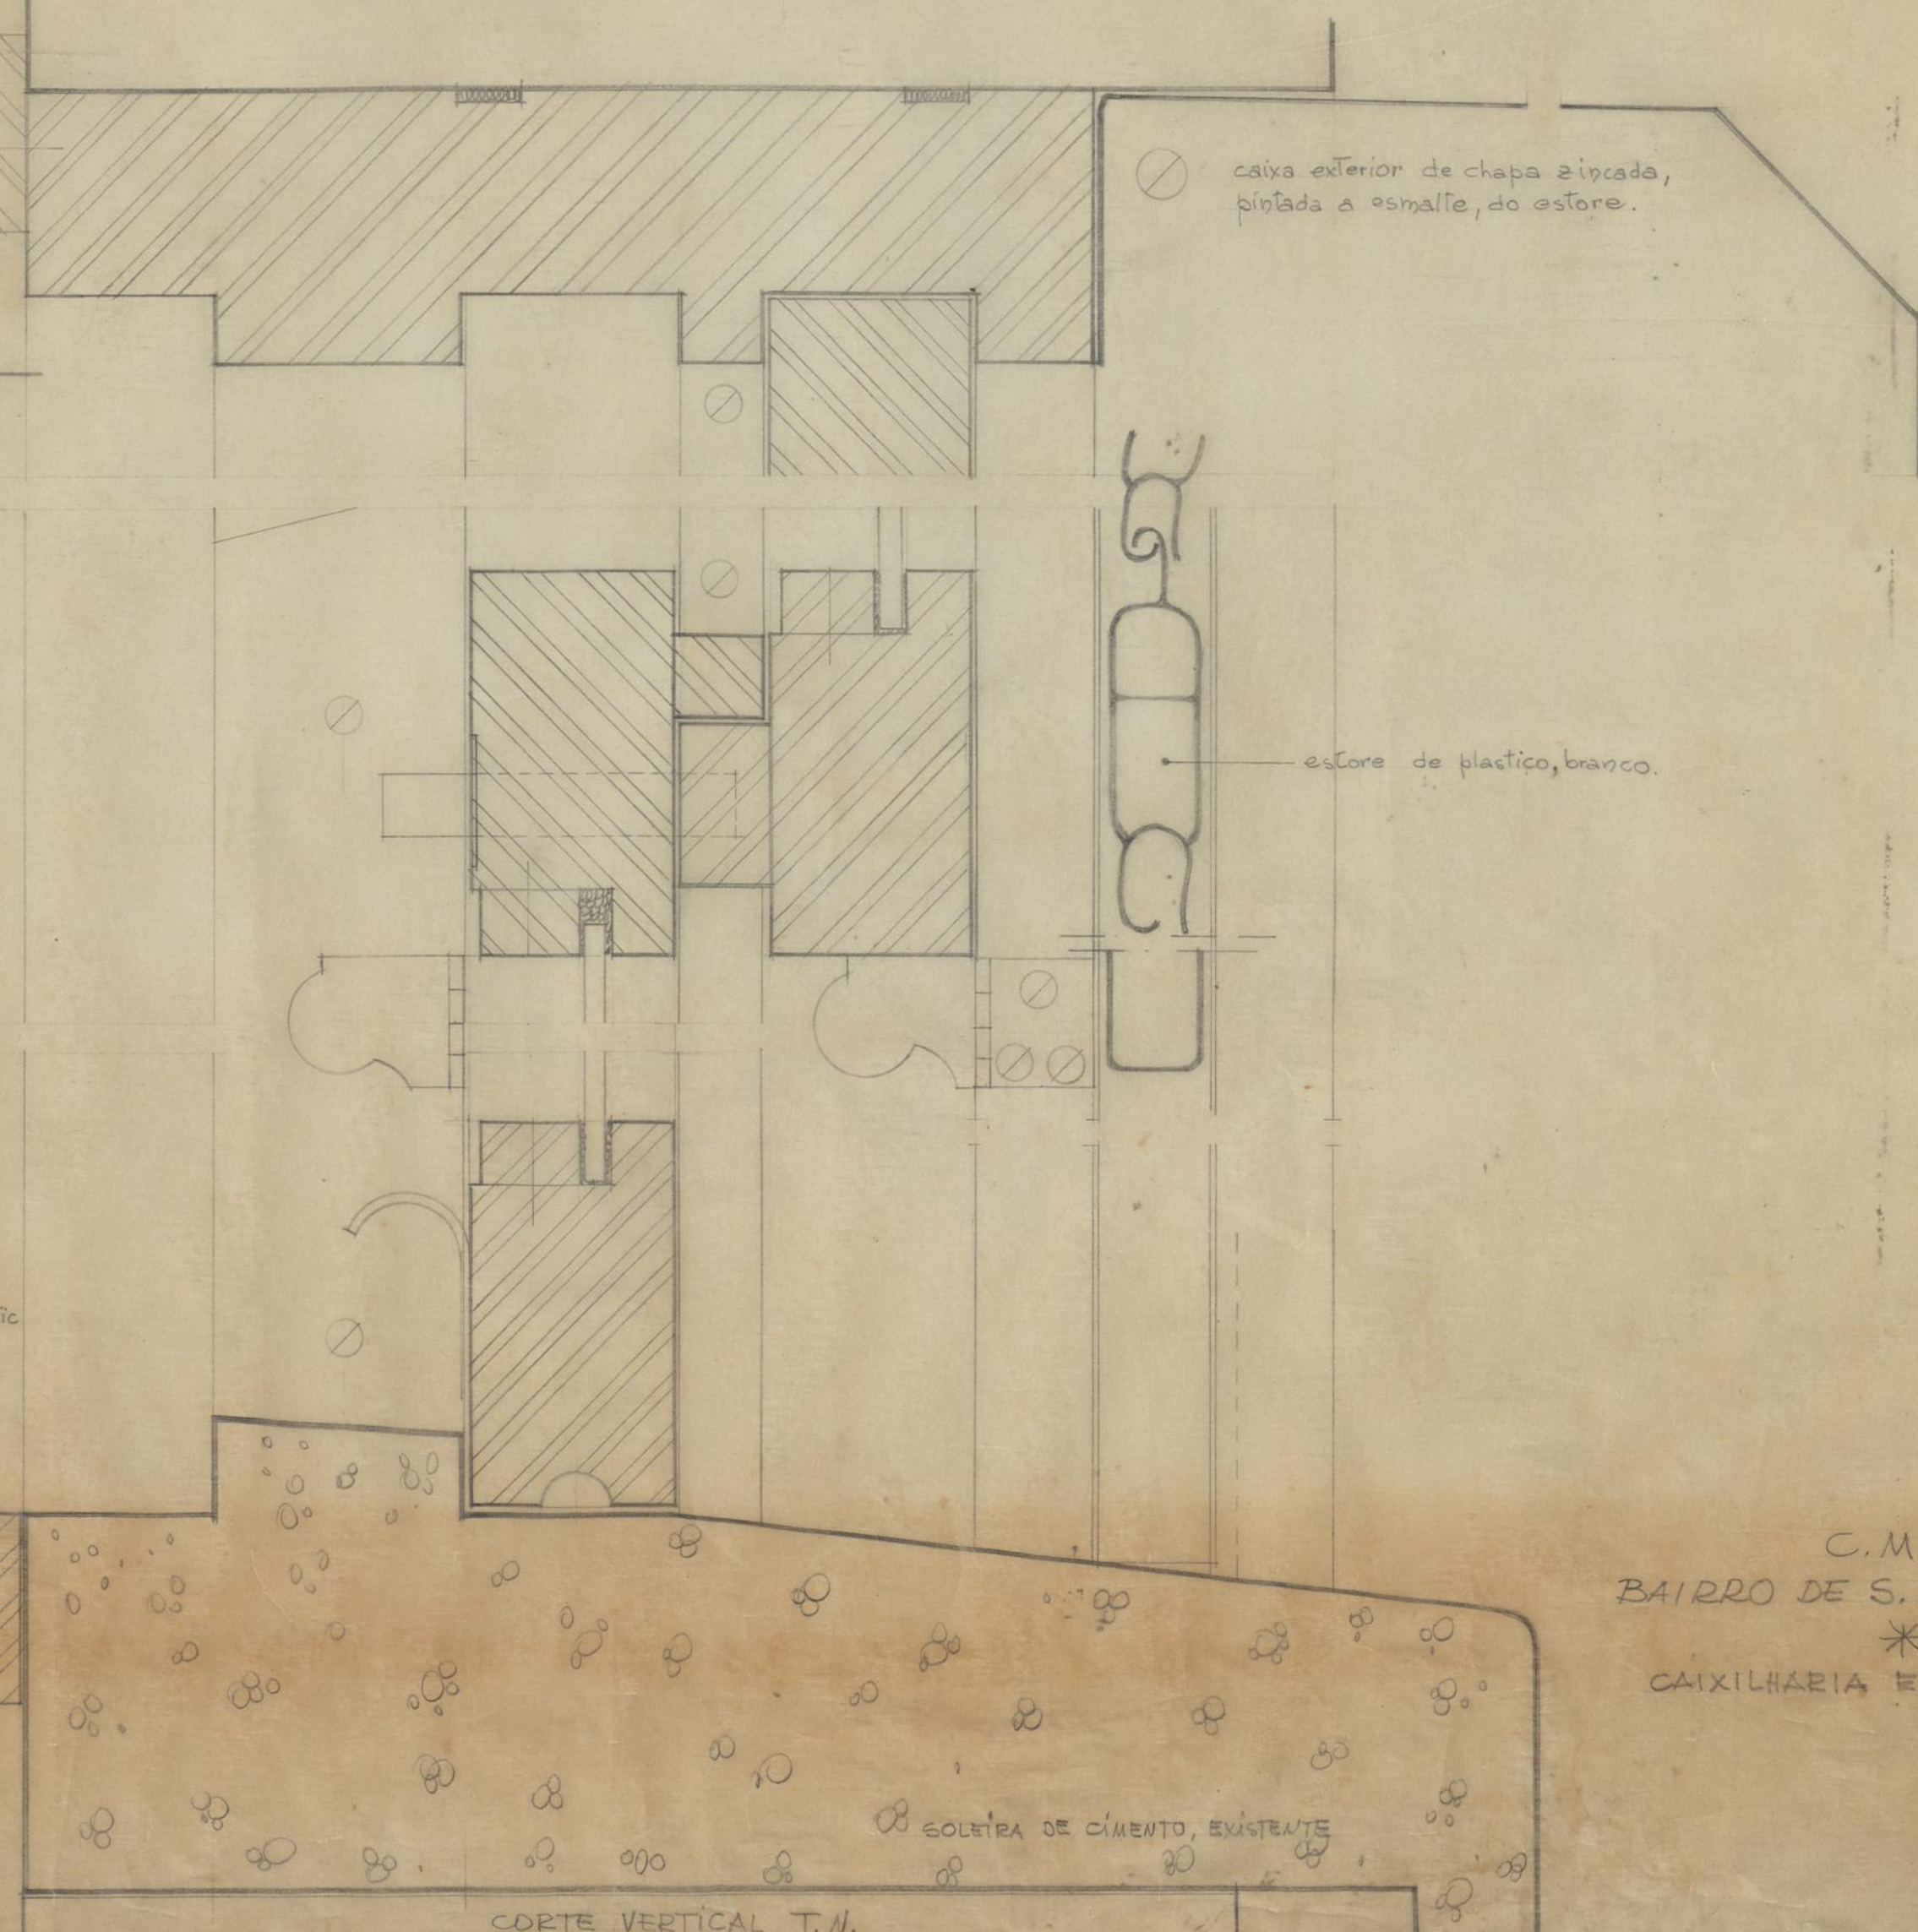

CORTE VERTICAL T.N.

caixa exterior de chapa zincada, pintada a esmalte, do estore.

estore de plástico, branco.

vidraça 3mm.
betume
madeira


calha de alumínio anodizado

massic


solteira de cimento, existente

C.M.P.
BAIRRO DE S. VICENTE DE PAULO
*
CAIXILHARIA EXTERIOR DE MADEIRA


AD/
Nov/76

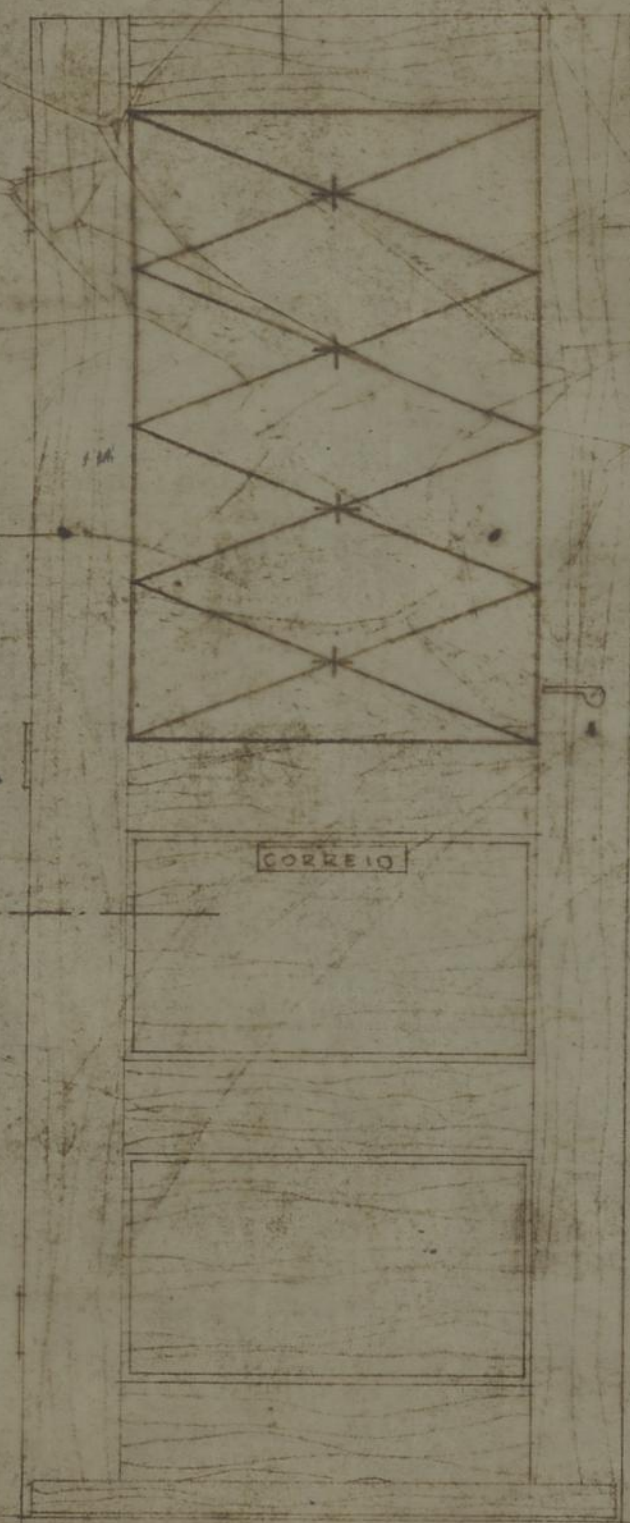

ALÇADO TIPO esc. 1:10
(RECTIFICAR AS MEDIDAS NO LOCAL.)

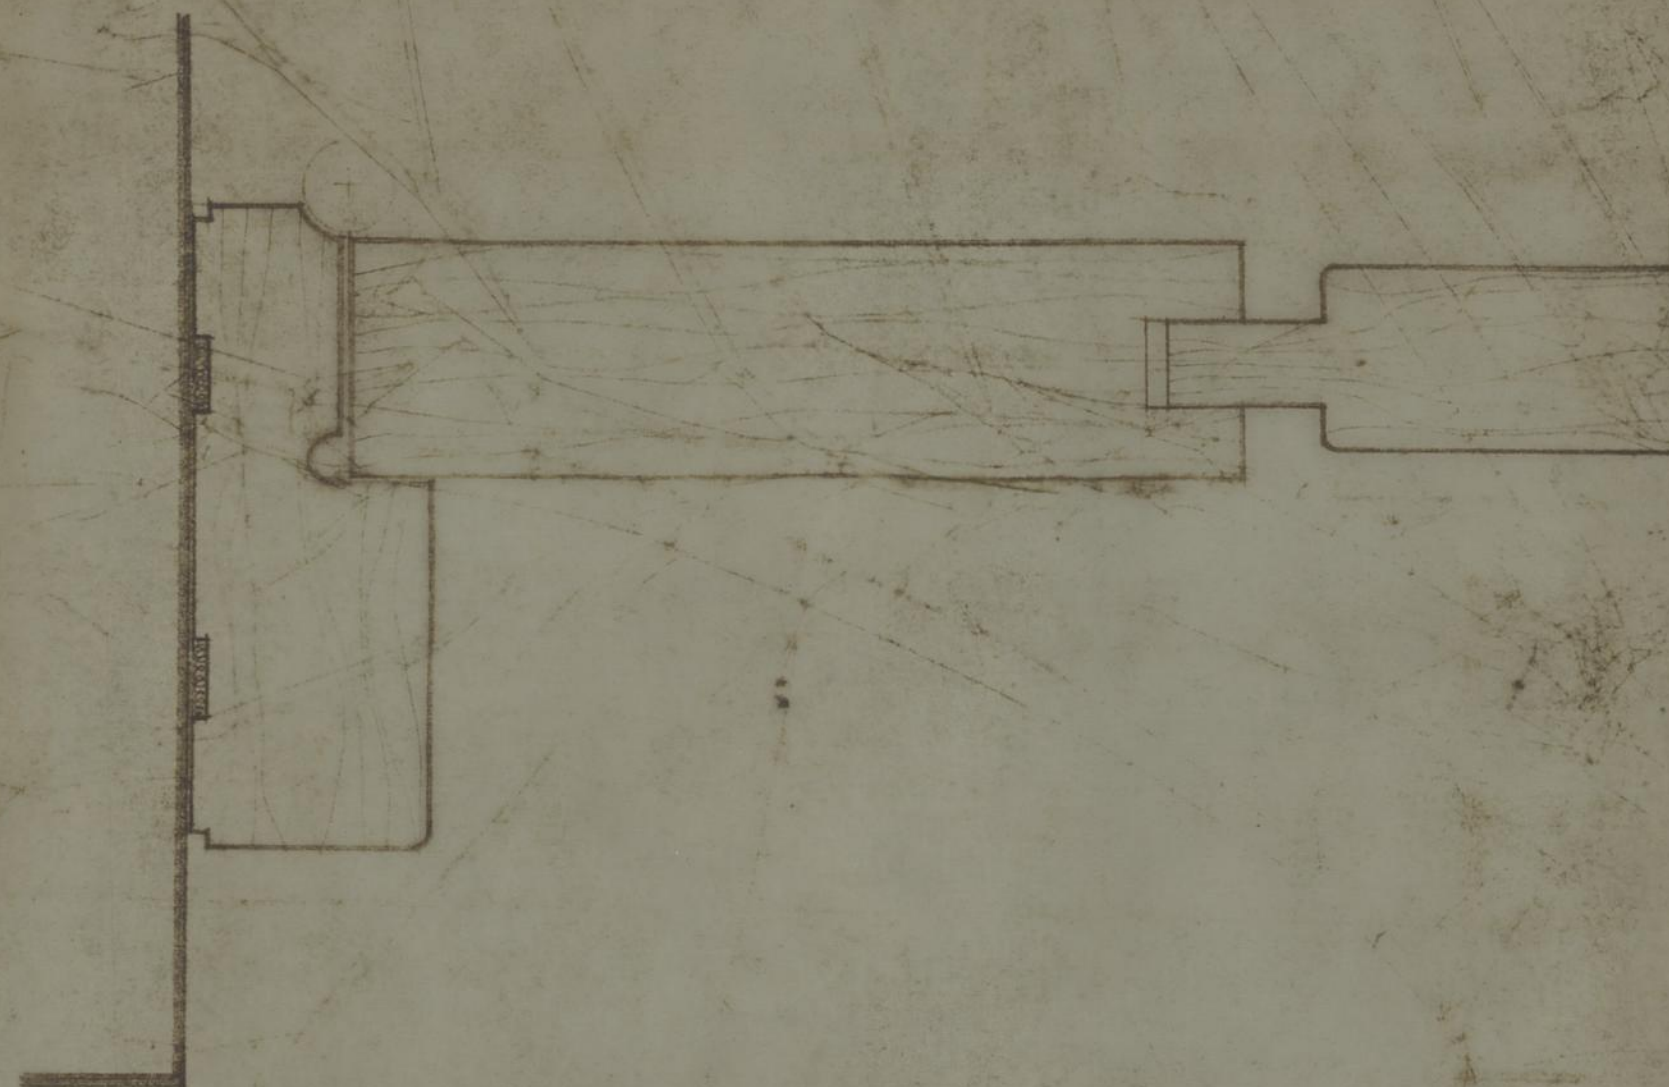


CORTE HORIZONTAL T.N.

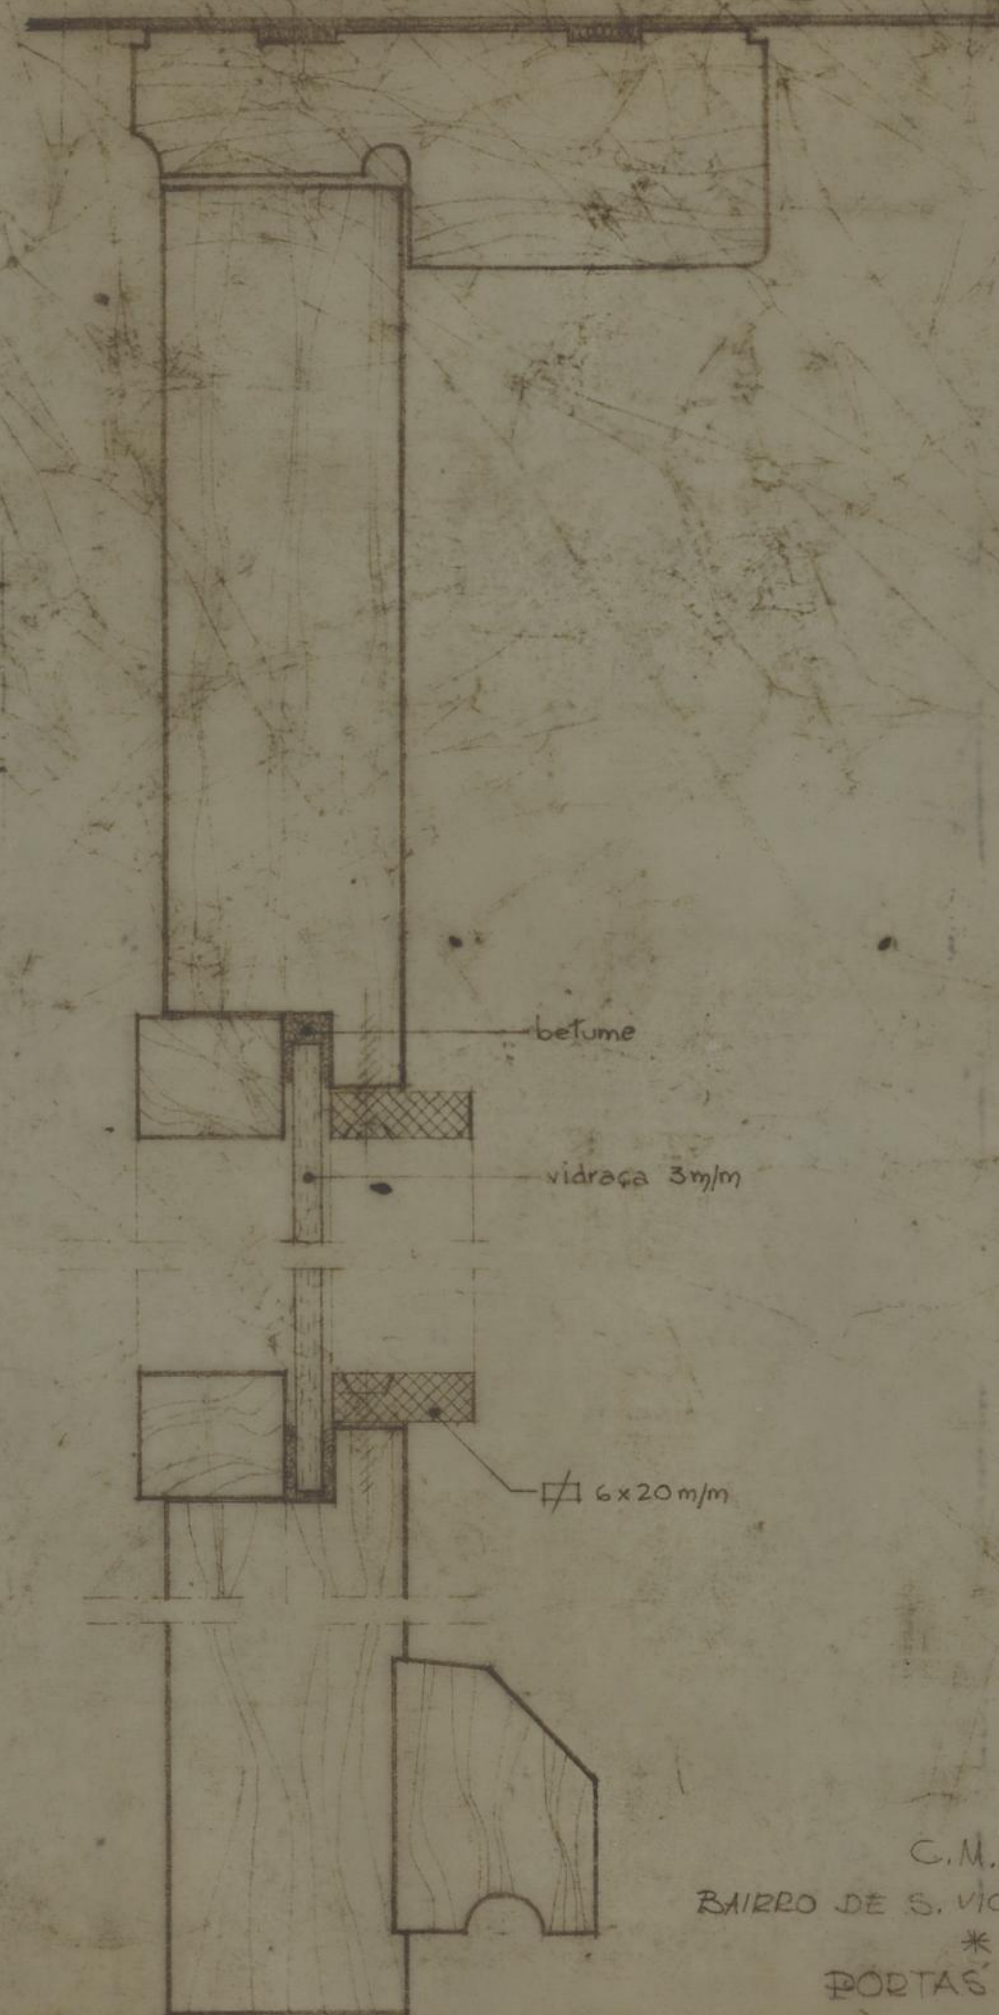


CORTE VERTICAL T.N.

C.M.P.
BAIRRO DE S. VICENTE DE PAULO
*
PORTAS EXTERIORES

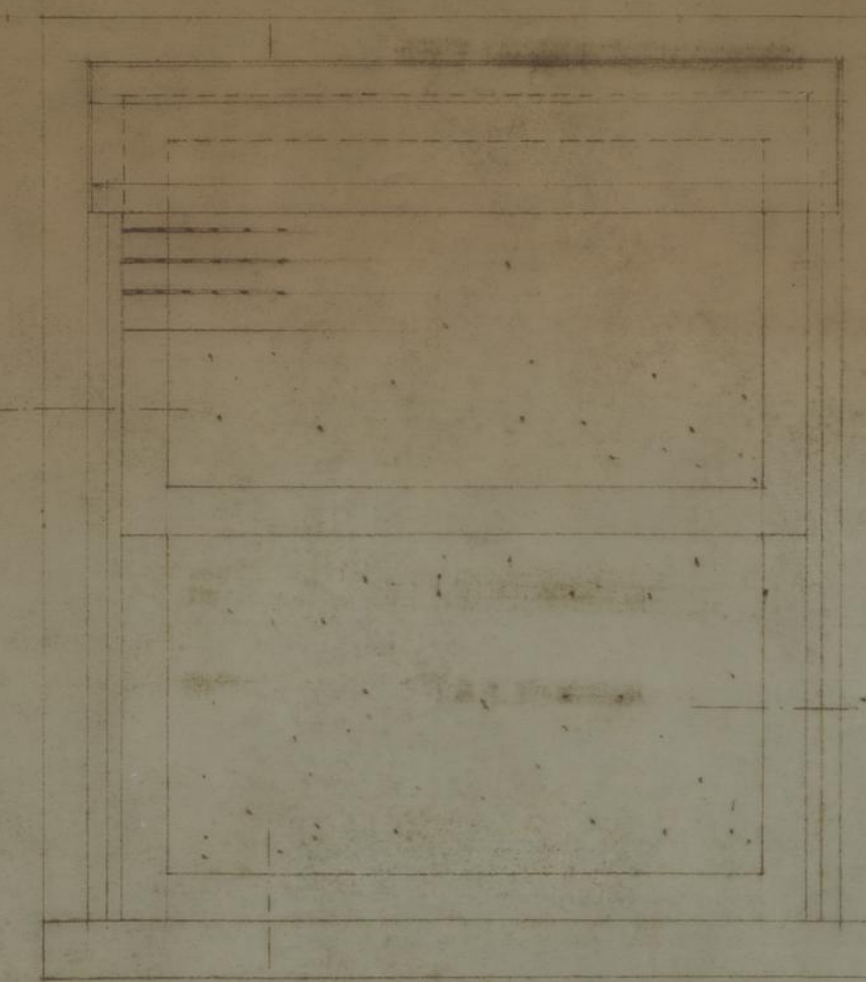

Janelas dos q.banho
ALÇADOS
ESC. 1:10

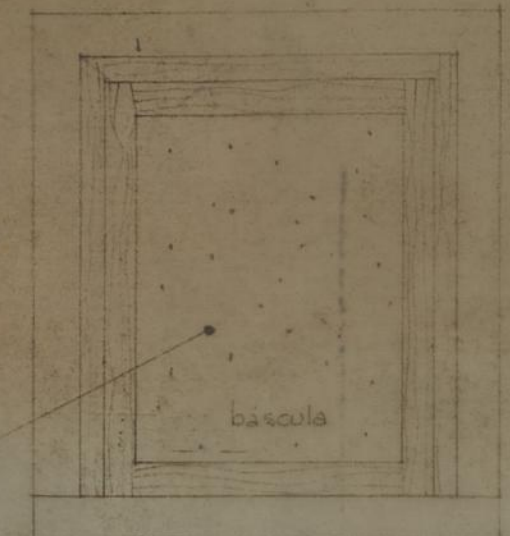

vidro translucido

esp. 32mm

PLANTAS 1:10

(TODAS AS MEDIDAS DEVEM SER RECTIFICADAS NA OBRA)

ALÇADO EXTERIOR DAS JANELAS ESC. 1:10

caixa exterior de chap. 2.1/2" e 1/2",
pintada a esmalte, do estore.

estore de plástico, branco.

masão

vidraça 3mm

betume

madeira

calha de alumínio anodizado

CORTE HORIZONTAL T.N.

CORTE VERTICAL T.N.

C.M.P.
BAIRRO DE S. VICENTE DE PAULO
*
CAIXILHARIA EXTERIOR DE MADEIRA

BOLEIRA DE CIMENTO, EXISTENTE

10/12/76