




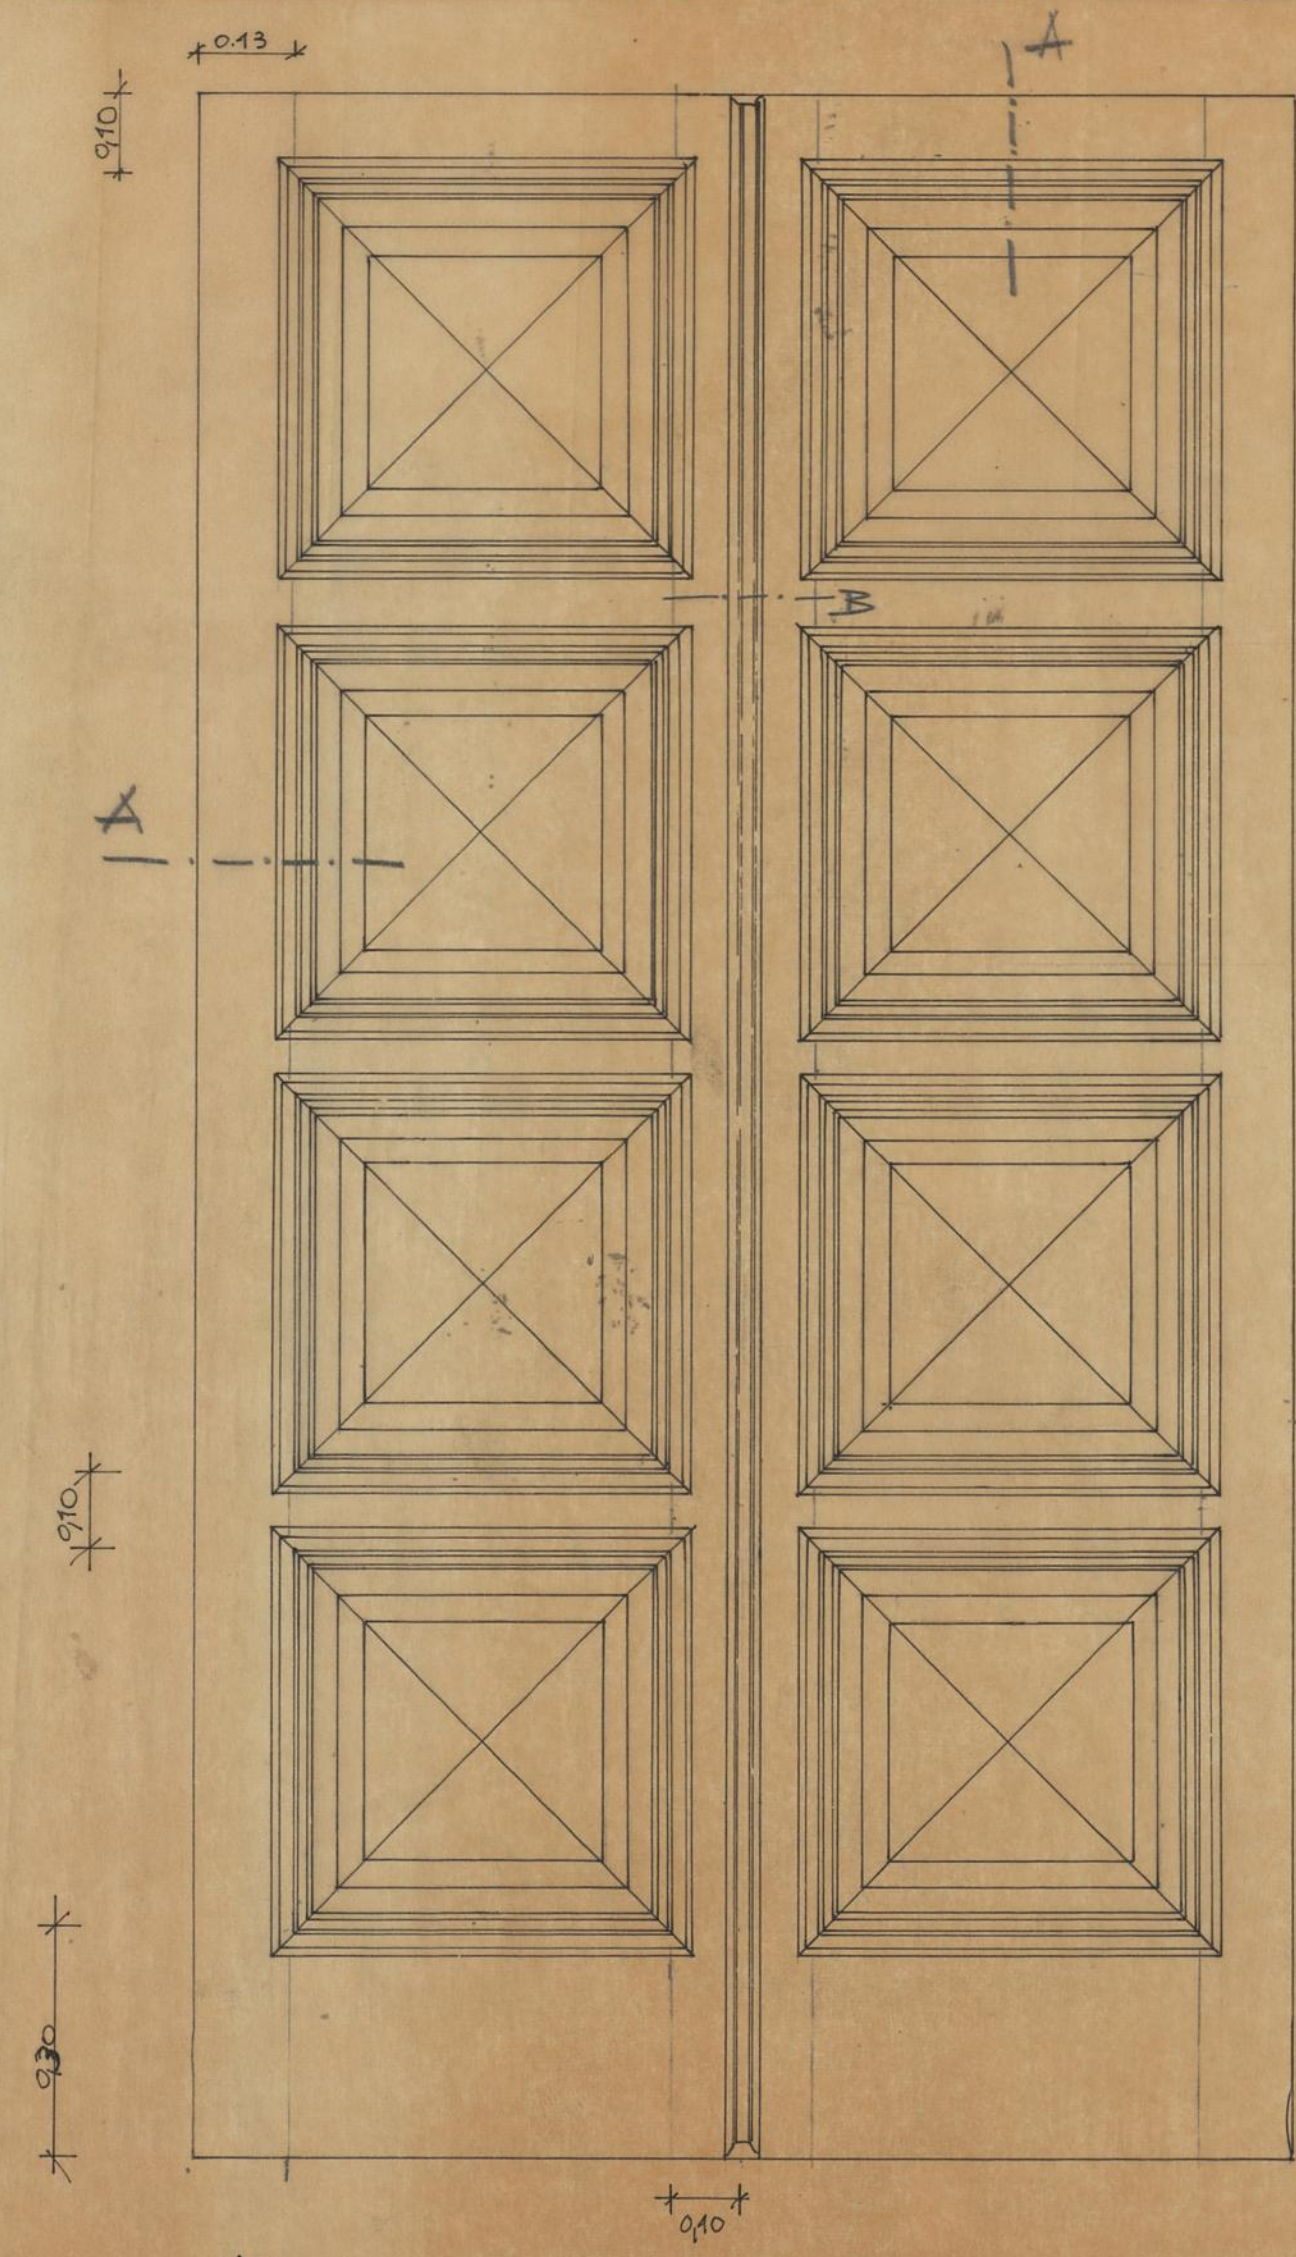

ALÇADO
Esc. 1:10

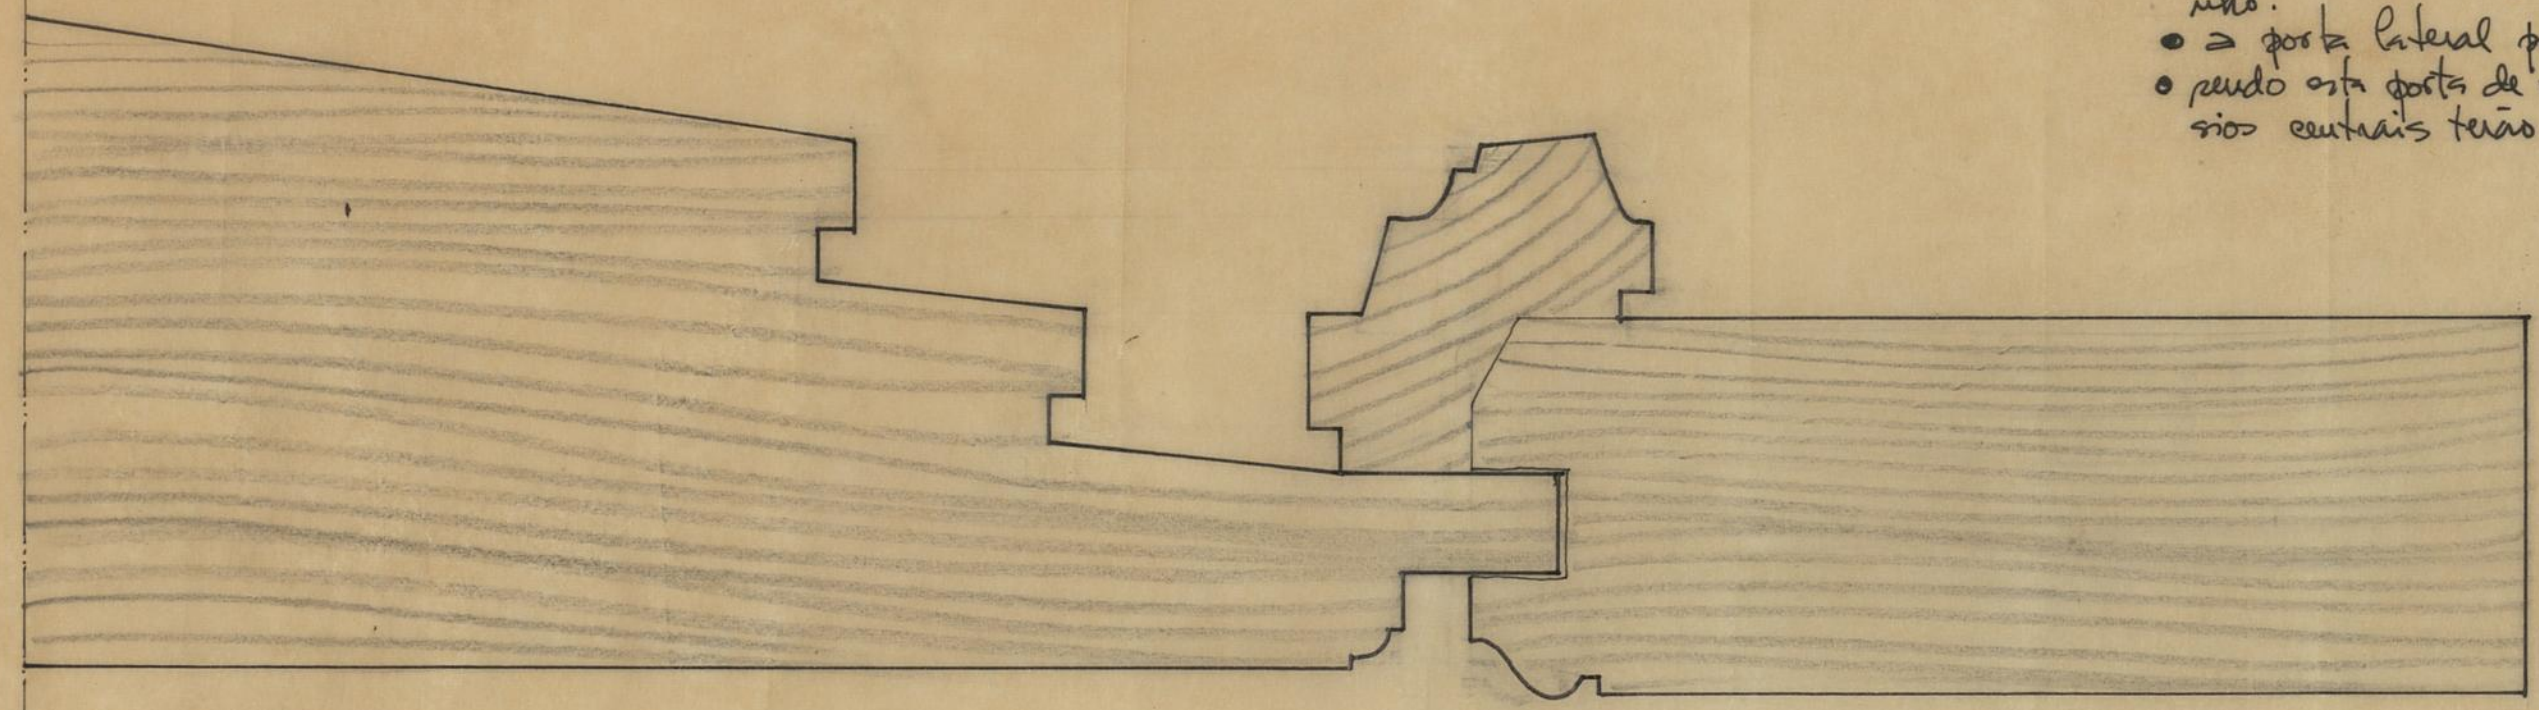

PORMENOR A
Esc. T.N.

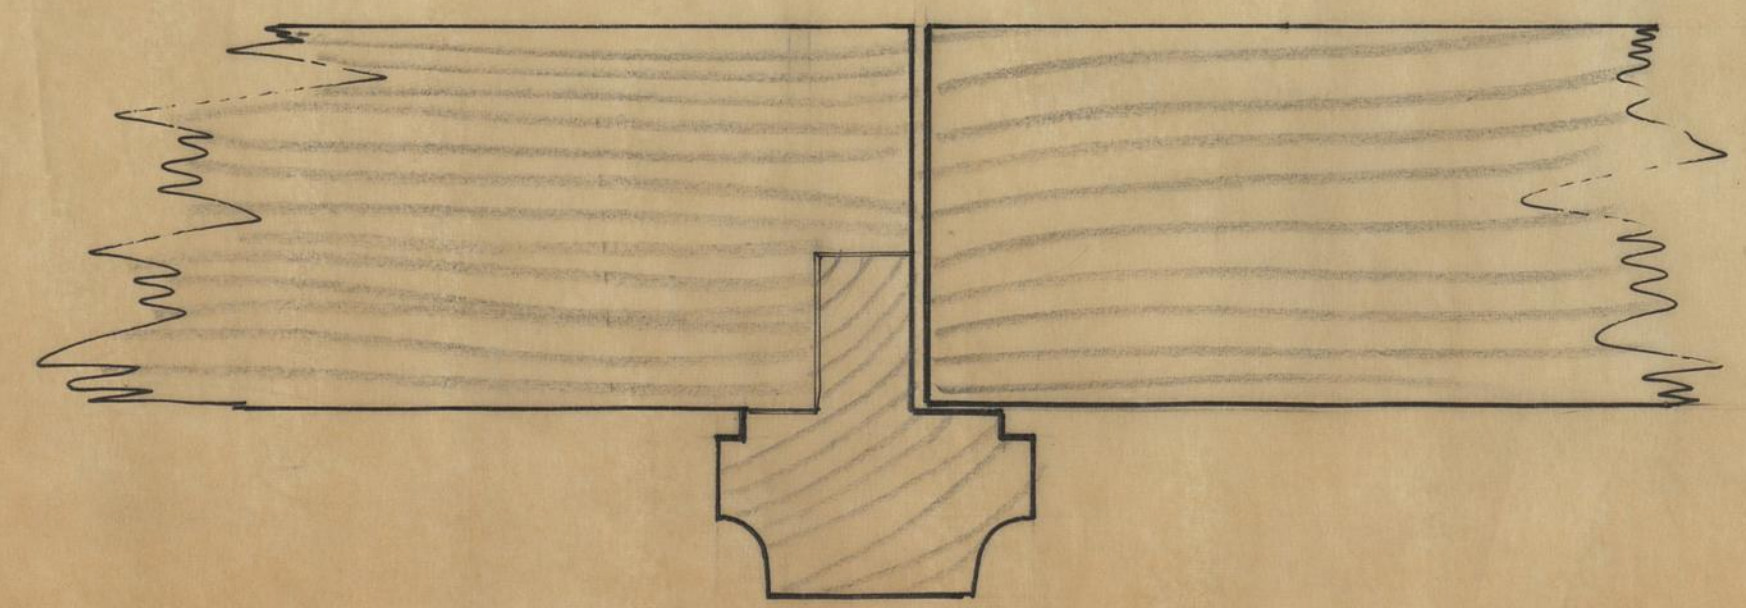

PORMENOR B
Esc. T.N.

- NOTA:
- as almofadas devem ser quadradas
 - o acerto por feito nos pinos e nos co-
ceiras não devendo, contudo, as suas di-
mensões se inferiores às indicadas em des-
enho.
 - a porta lateral poderá ser de uma só folha
 - sendo esta porta de uma só folha os contra pinos
centrais terão a largura de 0.10

GRUPO DE MORADIAS POPULARES
DE LORDELO
PORMENOR DA PORTA DA CAPELA

Maio/70
José P. Aires
Arqto