


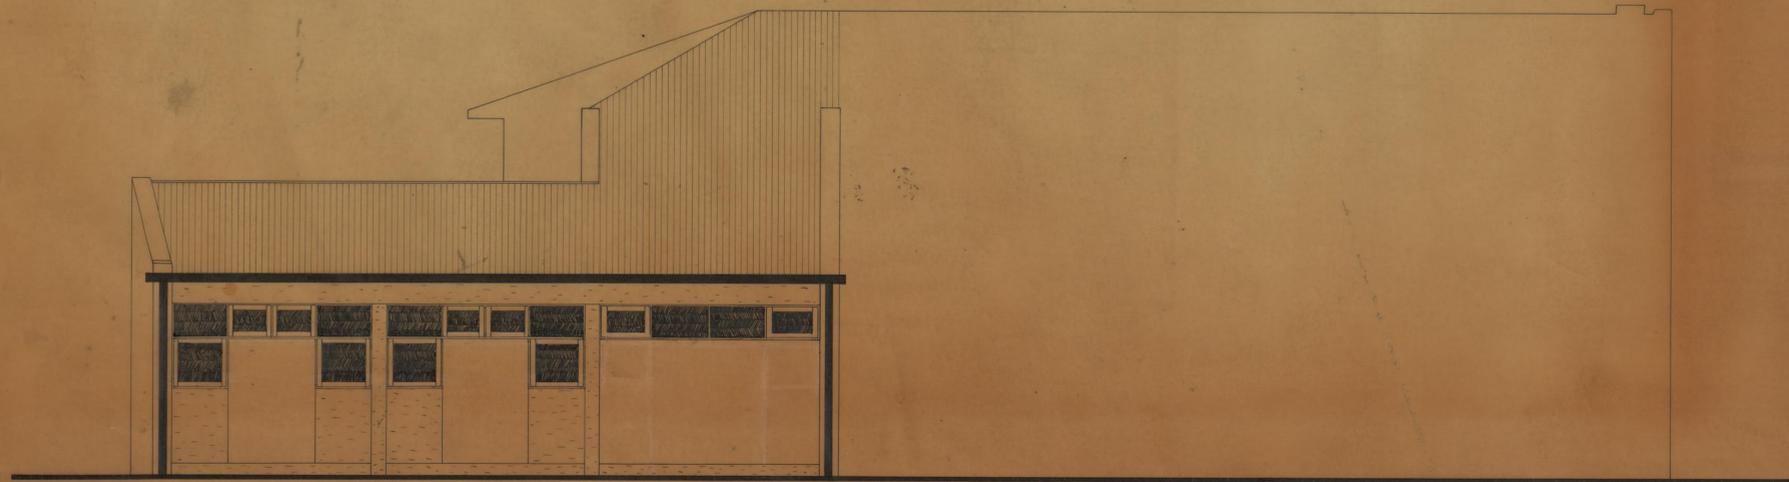

ALÇADO POENTE



ALÇADO NORTE



ALÇADO NASCENTE

CAMARA MUNICIPAL DO PORTO D. S. P. M. REPARTIÇÃO DE CONSTRUÇÃO DE CASAS	ADITAMENTO AO PROJECTO DO CENTRO DE CULTURA E RECREIO DO GRUPO DE MORADIAS POPULARES DA FONTE DA MOURA		FM
	CRECHE PARA A PRIMEIRA INFÂNCIA ALÇADOS		
O ENG. CHEFE <i>[Signature]</i>	O ARQUITECTO <i>[Signature]</i>	ESCALA 1/50	NOVEMBRO 1967 O DESENHADOR <i>[Signature]</i>