


|   |   |   |
|---|---|---|
| <b>CAMARA MUNICIPAL DO PORTO</b><br><small>D. S. P. M.</small><br>REPARTIÇÃO DE CONSTRUÇÃO DE CASAS | AMPLIAÇÃO DO CENTRO DE CULTURA E RECREIO DO GRUPO DE MORADIAS POPULARES DA FONTE DA MOURA |   |
|   | PLANTA DO RES-DO-CHÃO   |   |
| O ENG. CHEFE<br><i>[Signature]</i>  | O ARQUITECTO<br><i>[Signature]</i>  | ESCALA 1/50<br>MARÇO 1951<br>O DESENHADOR |

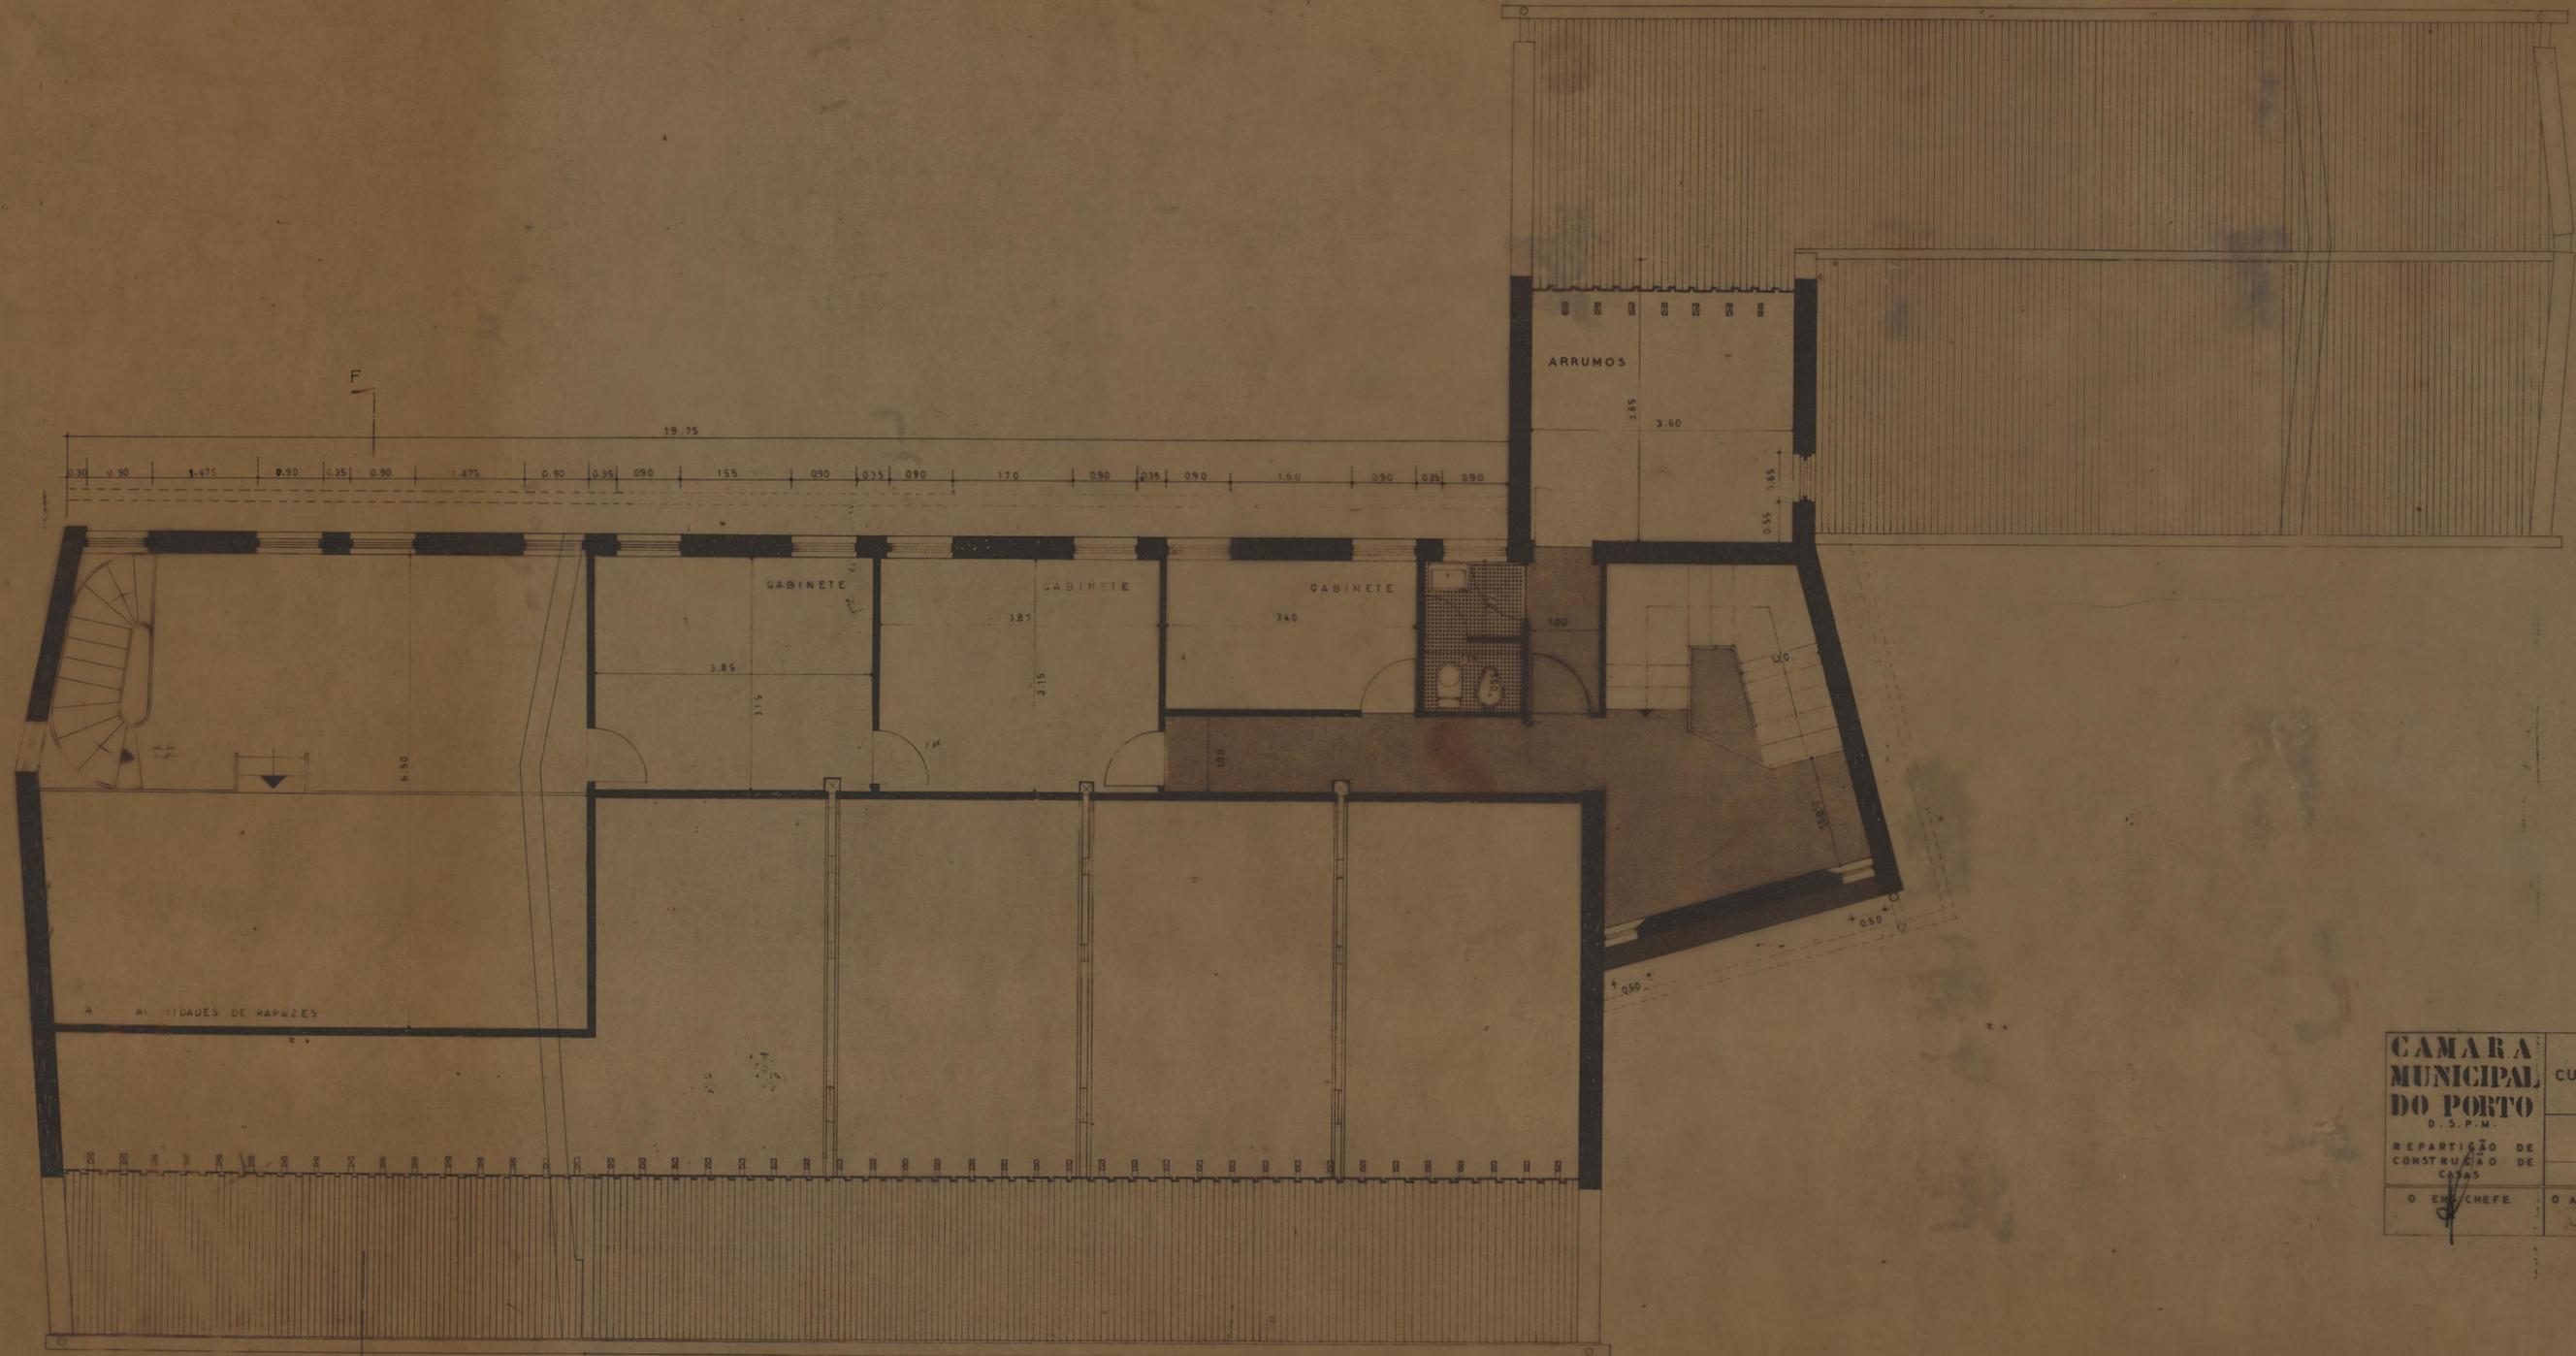

PLANTA DO ANDAR (POR CD)

|  |   |              |
|--|---|--------------|
| <b>CAMARA MUNICIPAL DO PORTO</b><br>D. S. P. M.<br>REPARTIÇÃO DE CONSTRUÇÃO DE CASAS | AMPLIAÇÃO DO CENTRO DE CULTURA E RECREIO DO GRUPO DE MORADIAS POPULARES DA FONTE DA MOURA |              |
|  | <b>PLANTA DO ANDAR</b>  |              |
| O EN/CHEFE   | O ARQUITECTO  | ESCALA 1/50  |
| <i>[Signature]</i>   | <i>[Signature]</i>  | MARGO 1914   |
|  |   | O DESENHADOR |