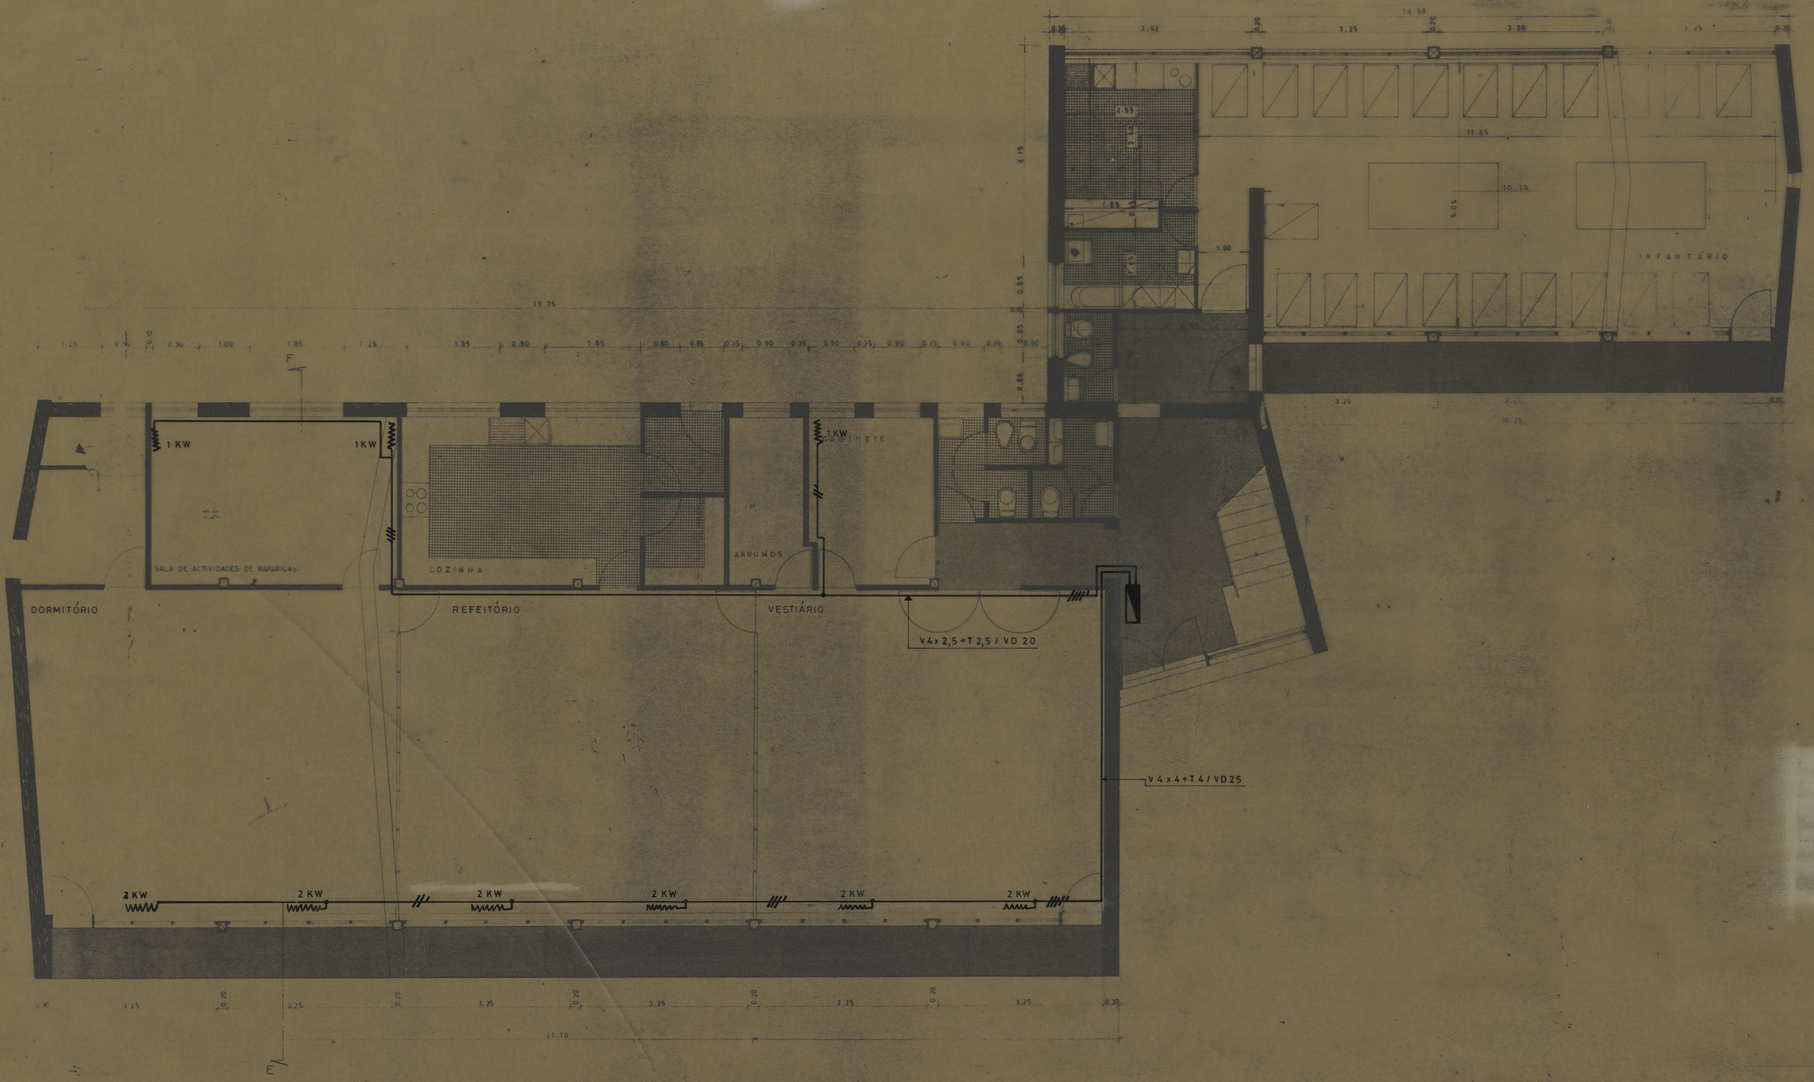

AMPLIAÇÃO DO CENTRO DE CULTURA E RECREIO DO GRUPO DE MORADIAS POPULARES DA FONTE DA MOURA	CÂMARA MUNICIPAL DO PORTO
INSTALAÇÃO ELECTRICA	DIRECÇÃO DOS SERVIÇOS DE HABITAÇÃO
	REPARTIÇÃO DE CONSTRUÇÃO DE CASAS
PLANTA DO R/CHÃO	DESENHO Nº
(Aquecimento)	ESCALAS 1/50
O CHEFE	ANULADO
DESENHOU	SUBSTITUÍDO
PROJECTOU	DATA NOVEMBRO 1979

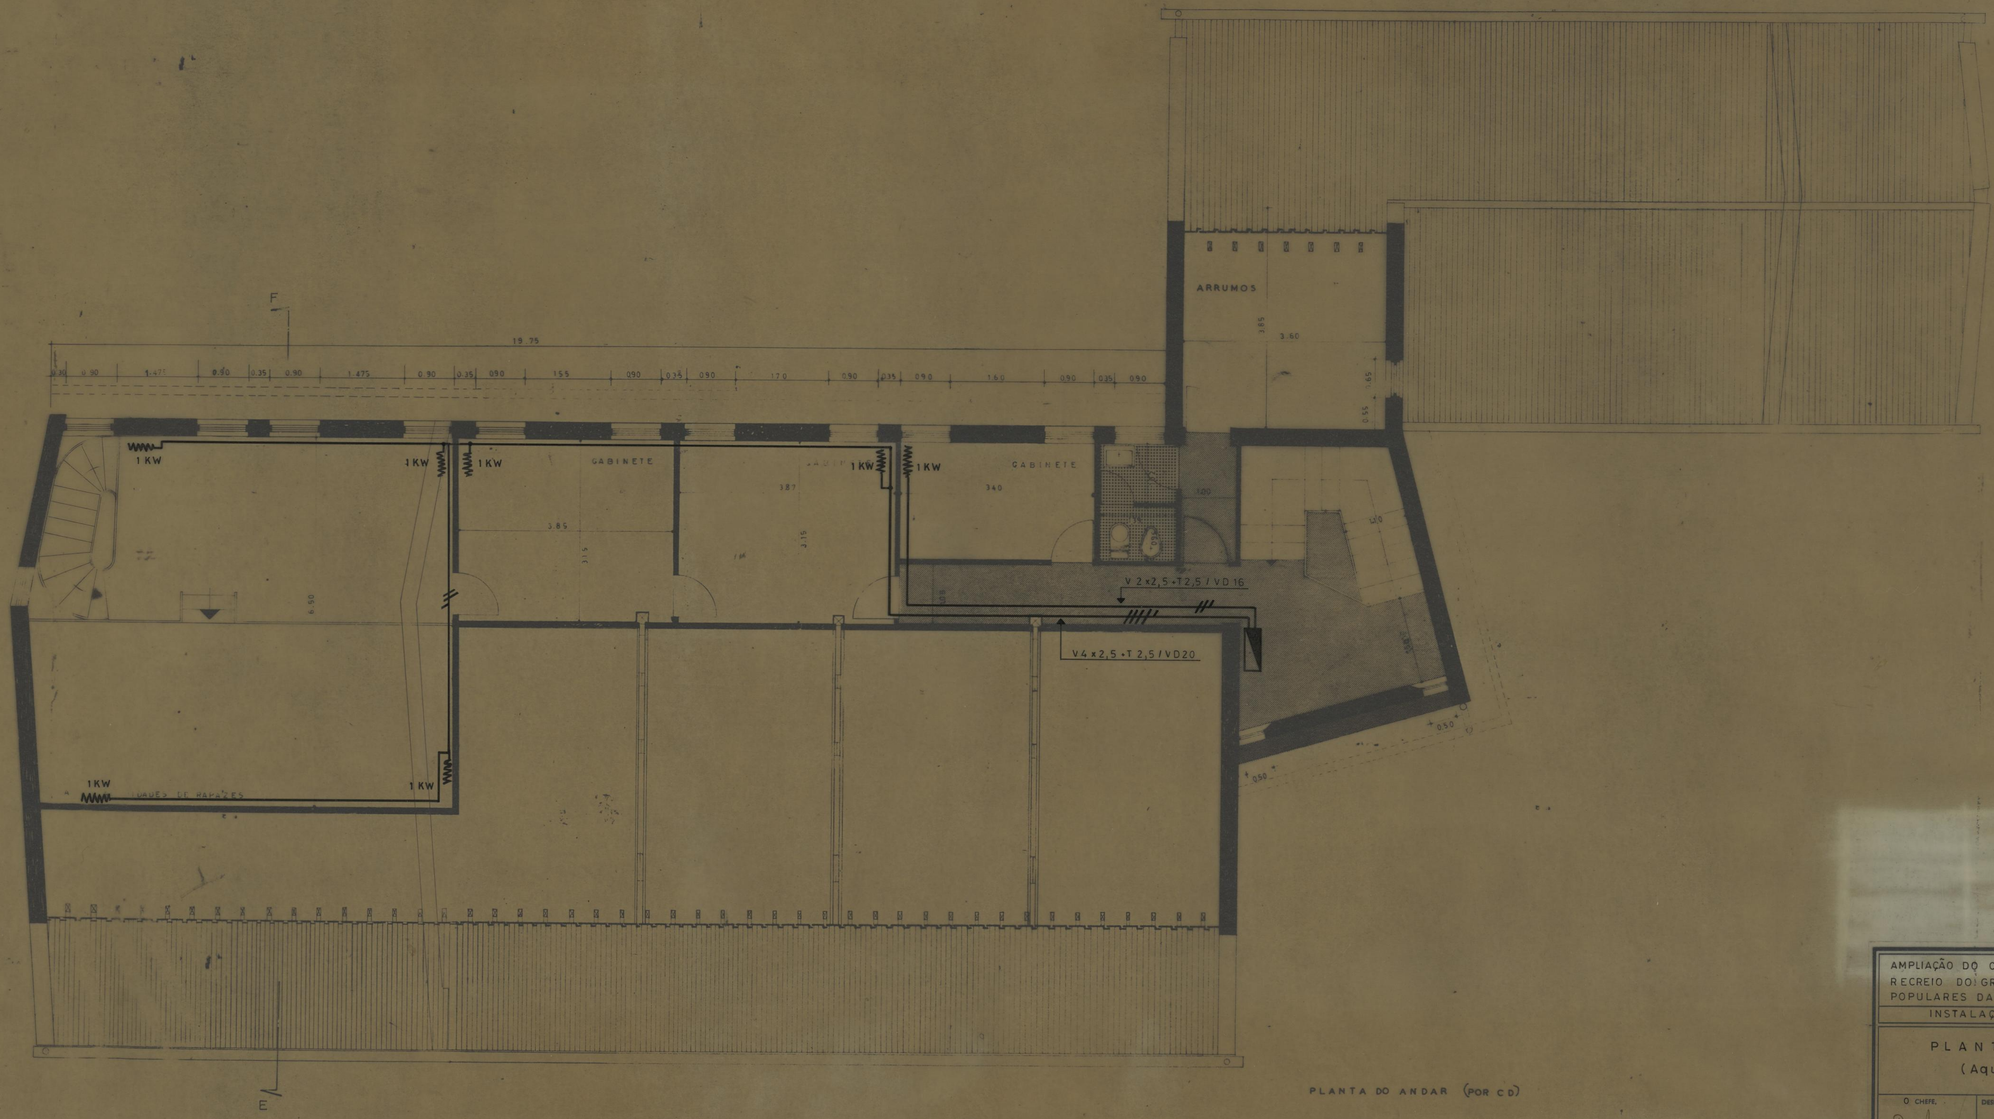

PLANTA DO ANDAR (POR C D)

AMPLIAÇÃO DO CENTRO DE CULTURA E RECREIO DO GRUPO DE MORADIAS POPULARES DA FONTE DA MOURA	CÂMARA MUNICIPAL DO PORTO
INSTALAÇÃO ELECTRICA	DIRECÇÃO DOS SERVIÇOS DE HABITAÇÃO
PLANTA DO ANDAR (Aquecimento)	REPARTIÇÃO DE CONSTRUÇÃO DE CASAS
O CHEFE,	DESENHO N.º
DESENHOU,	ESCALAS 1 / 50
PROJECTOU,	ANULADO
	SUBSTITUÍDO
	DATA NOVEMBRO 1979