



CORTE E-F

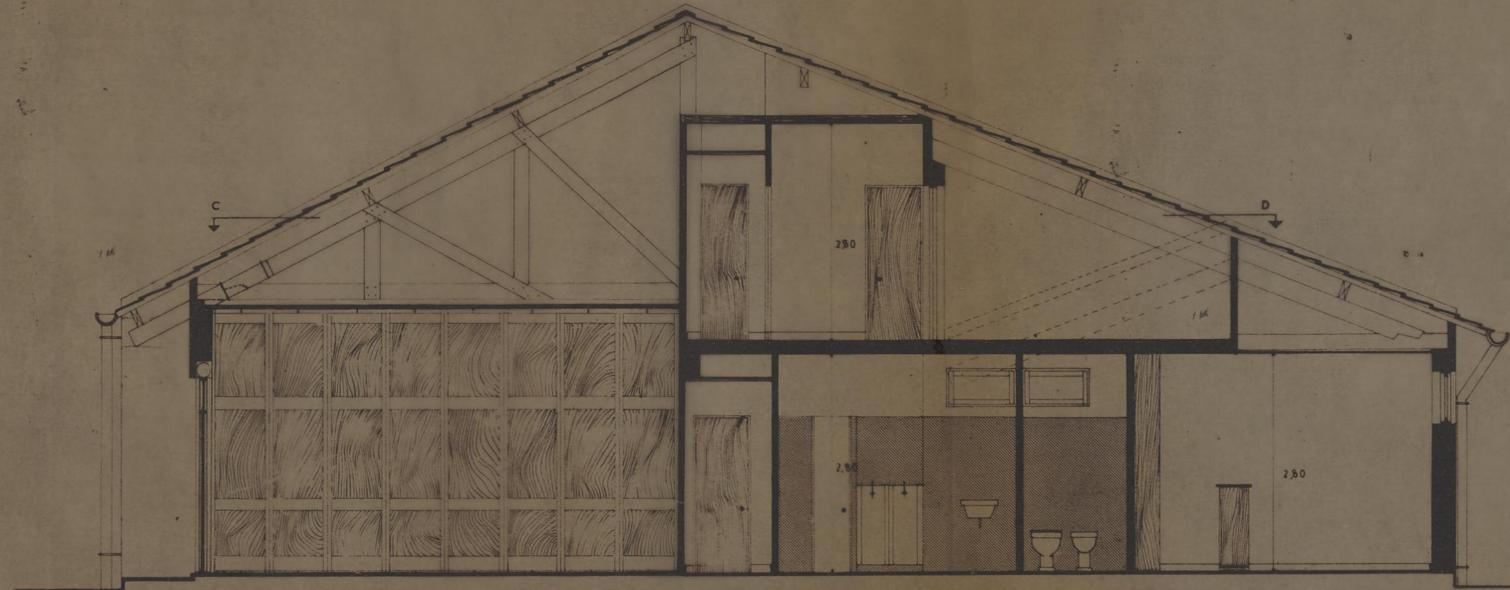


CORTE A-B  
ESC. 1:50

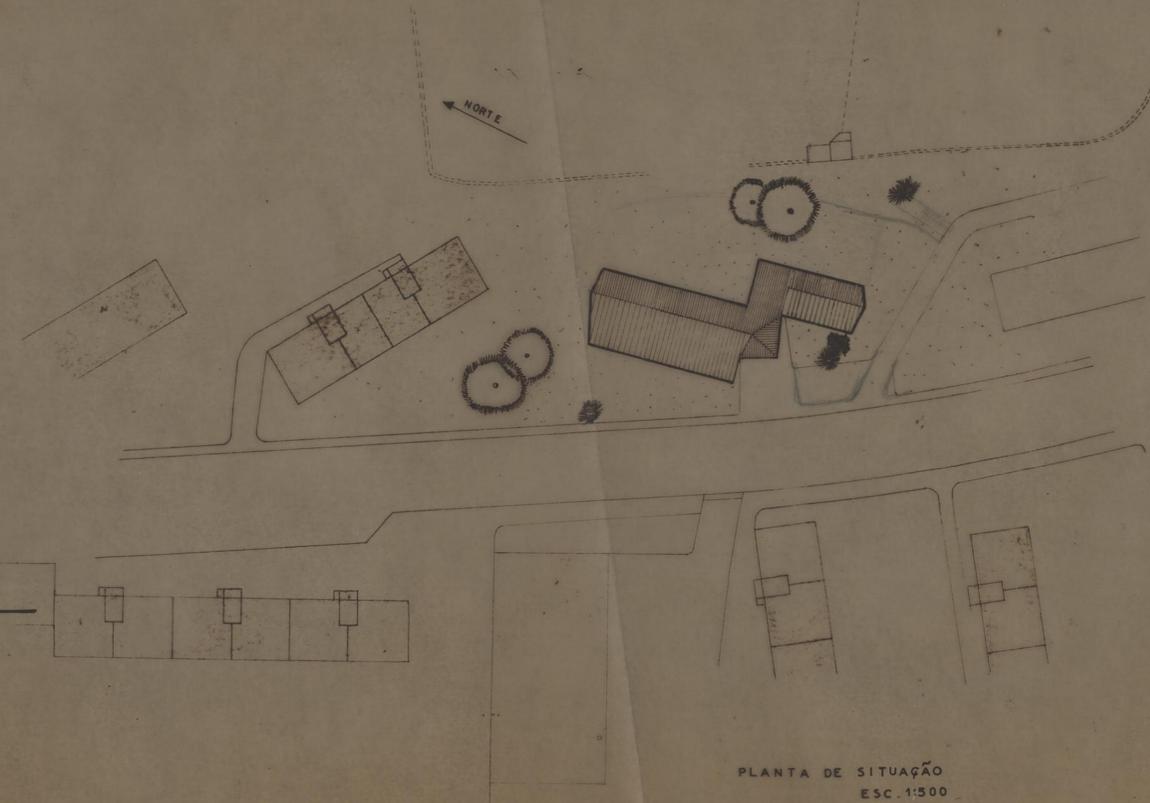

PLANTA DE SITUAÇÃO  
ESC. 1:500

<b>CAMARA MUNICIPAL DO PORTO</b> D. S. P. M. REPARTIÇÃO DE CONSTRUÇÃO DE CASAS	AMPLIAÇÃO DO CENTRO DE CULTURA E RECREIO DO GRUPO DE MORADIAS POPULARES DA FONTE DA MOURA	
	CORTE E PLANTA DE SITUAÇÃO	
O ENCARREGADO:	O ARQUITECTO:	O DESENHADOR:
	ESCALAS 1:50, 1:500	MARGO

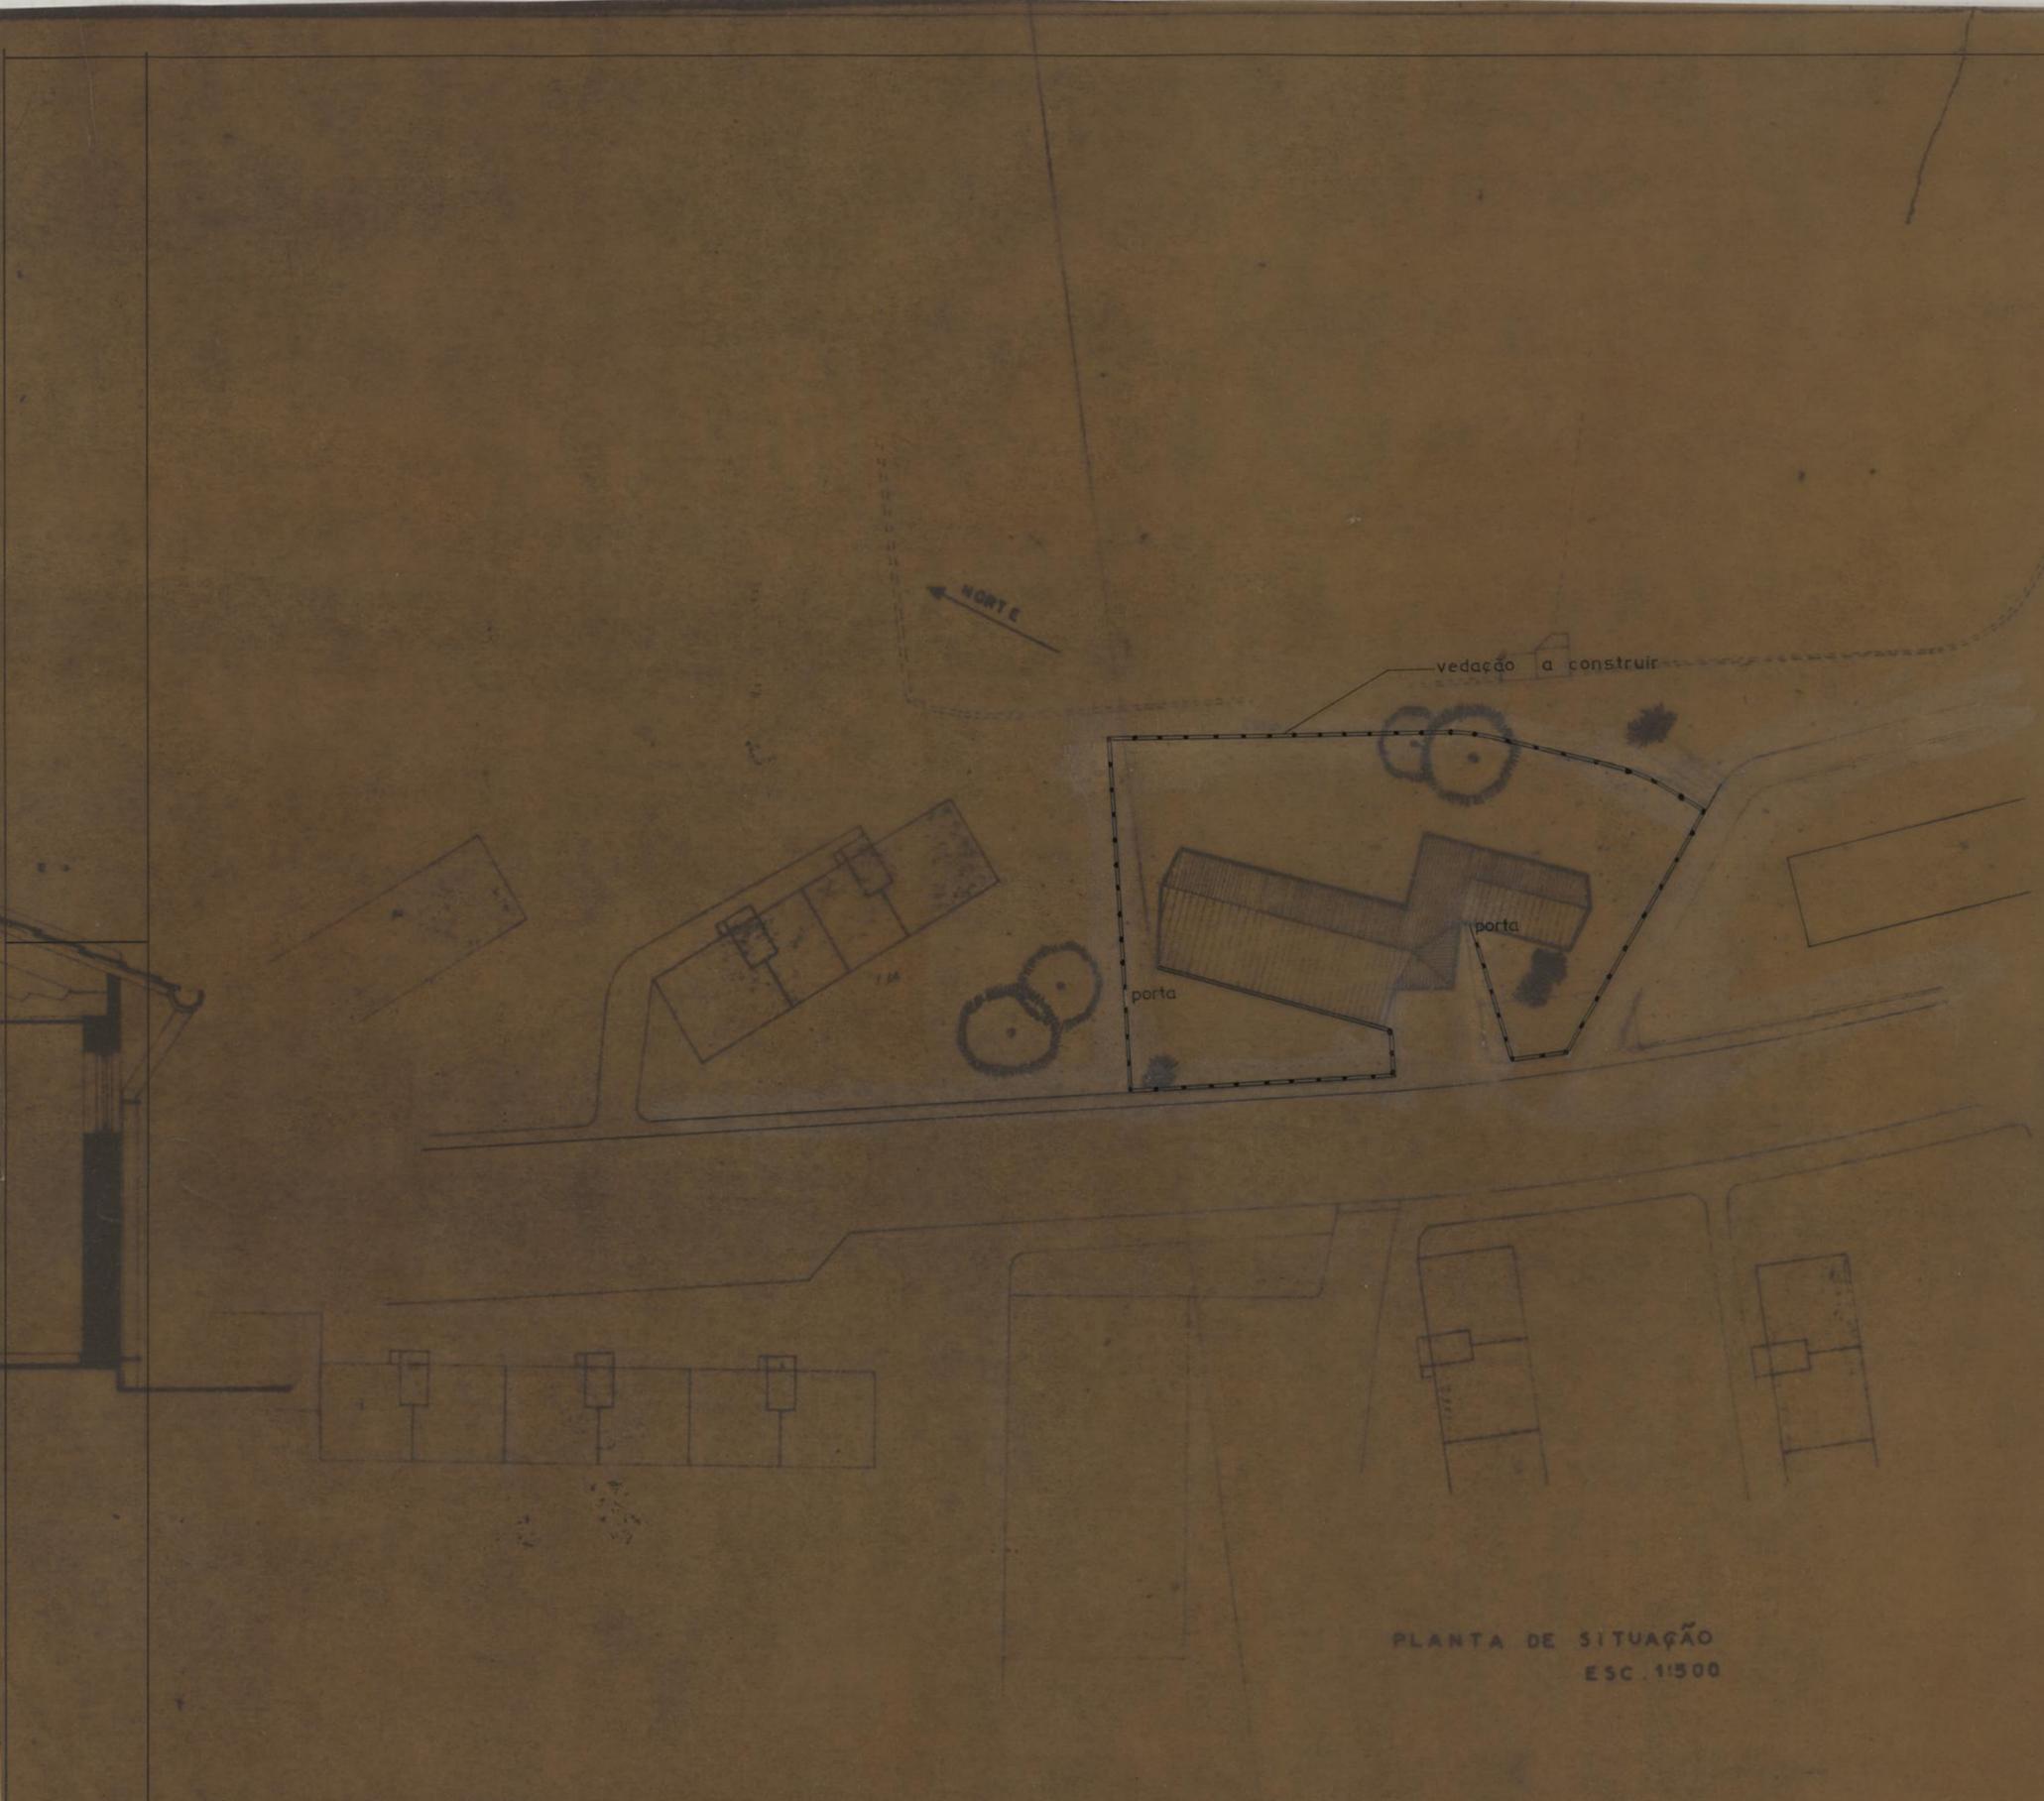

PLANTA DE SITUAÇÃO  
ESC. 1/500

<b>CAMARA MUNICIPAL DO PORTO</b> D. S. P. M. REPARTIÇÃO DE CONSTRUÇÃO DE CASAS	AMPLIAÇÃO DO CENTRO DE CULTURA E RECREIO DO GRUPO DE MORADIAS POPULARES DA FONTE DA MOURA		
	<b>PLANTA DE SITUAÇÃO</b>		
O ENCH. CHEFE	O ARQUITECTO	ESCALAS 1:50, 1:500	MARÇO 19
			O DESENHADOR