


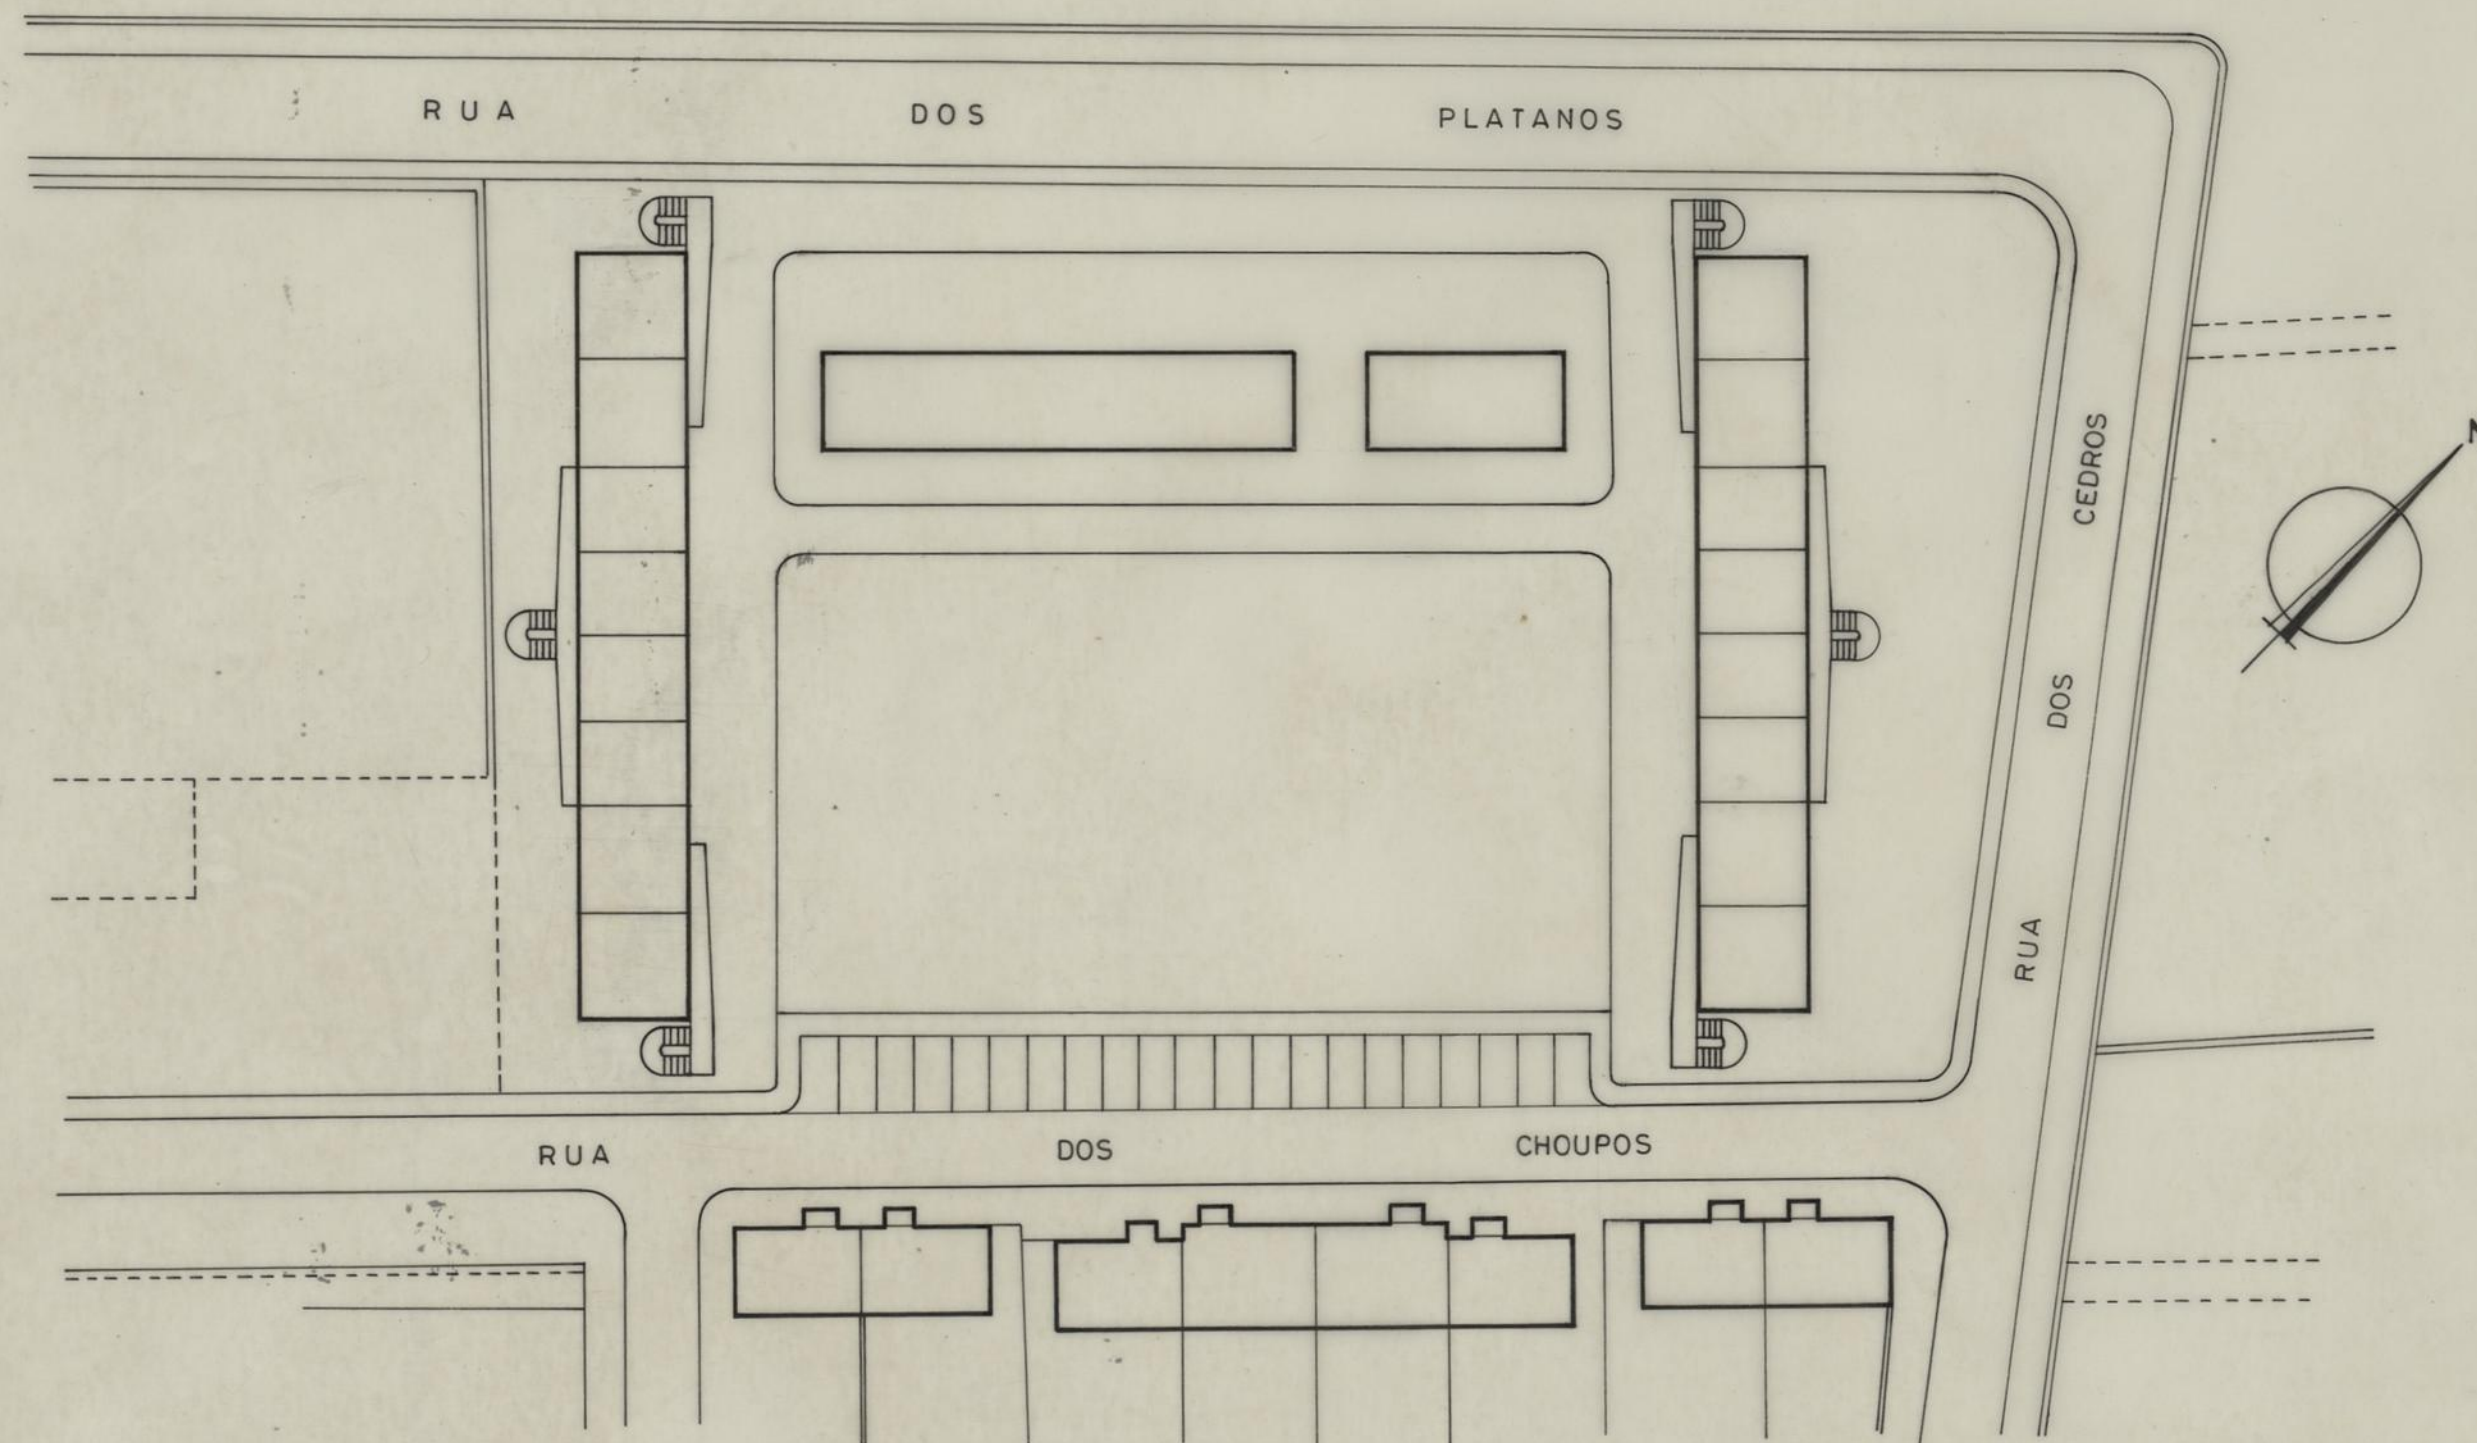

CONJUNTO HABITACIONAL DOS CHOUPOS (JUNTO AO BAIRRO DOS C.T.T.)		CAMARA MUNICIPAL DO PORTO	
URBANIZAÇÃO		DIRECÇÃO DOS SERVIÇOS DE OBRAS D.C.C.	
PLANTA TOPOGRÁFICA		DESENHO N.º	
		ESCALAS	1 : 500
O CHEFE,	DESENHOU, <i>José Nunes</i>	ANULADO	
	PROJECTOU,	SUBSTITUÍDO	
		DATA	OUTUBRO DE 1990



LEGENDA



— ZONA DE INTERVENÇÃO


CONJUNTO HABITACIONAL DOS CHOUPOS
(JUNTO AO BAIRRO DOS C.T.T.)
URBANIZAÇÃO

CAMARA MUNICIPAL
DO PORTO
DIRECÇÃO DOS SERVIÇOS DE
OBRAS
D.C.C.

PLANTA DE LOCALIZAÇÃO

DESENHO N.º 1
ESCALAS 1 : 1.000
ANULADO
SUBSTITUÍDO
DATA OUTUBRO DE 1990

O CHEFE, *[Signature]*
DESENHOU, *José Nunes*
PROJECTOU, *Chil tade*

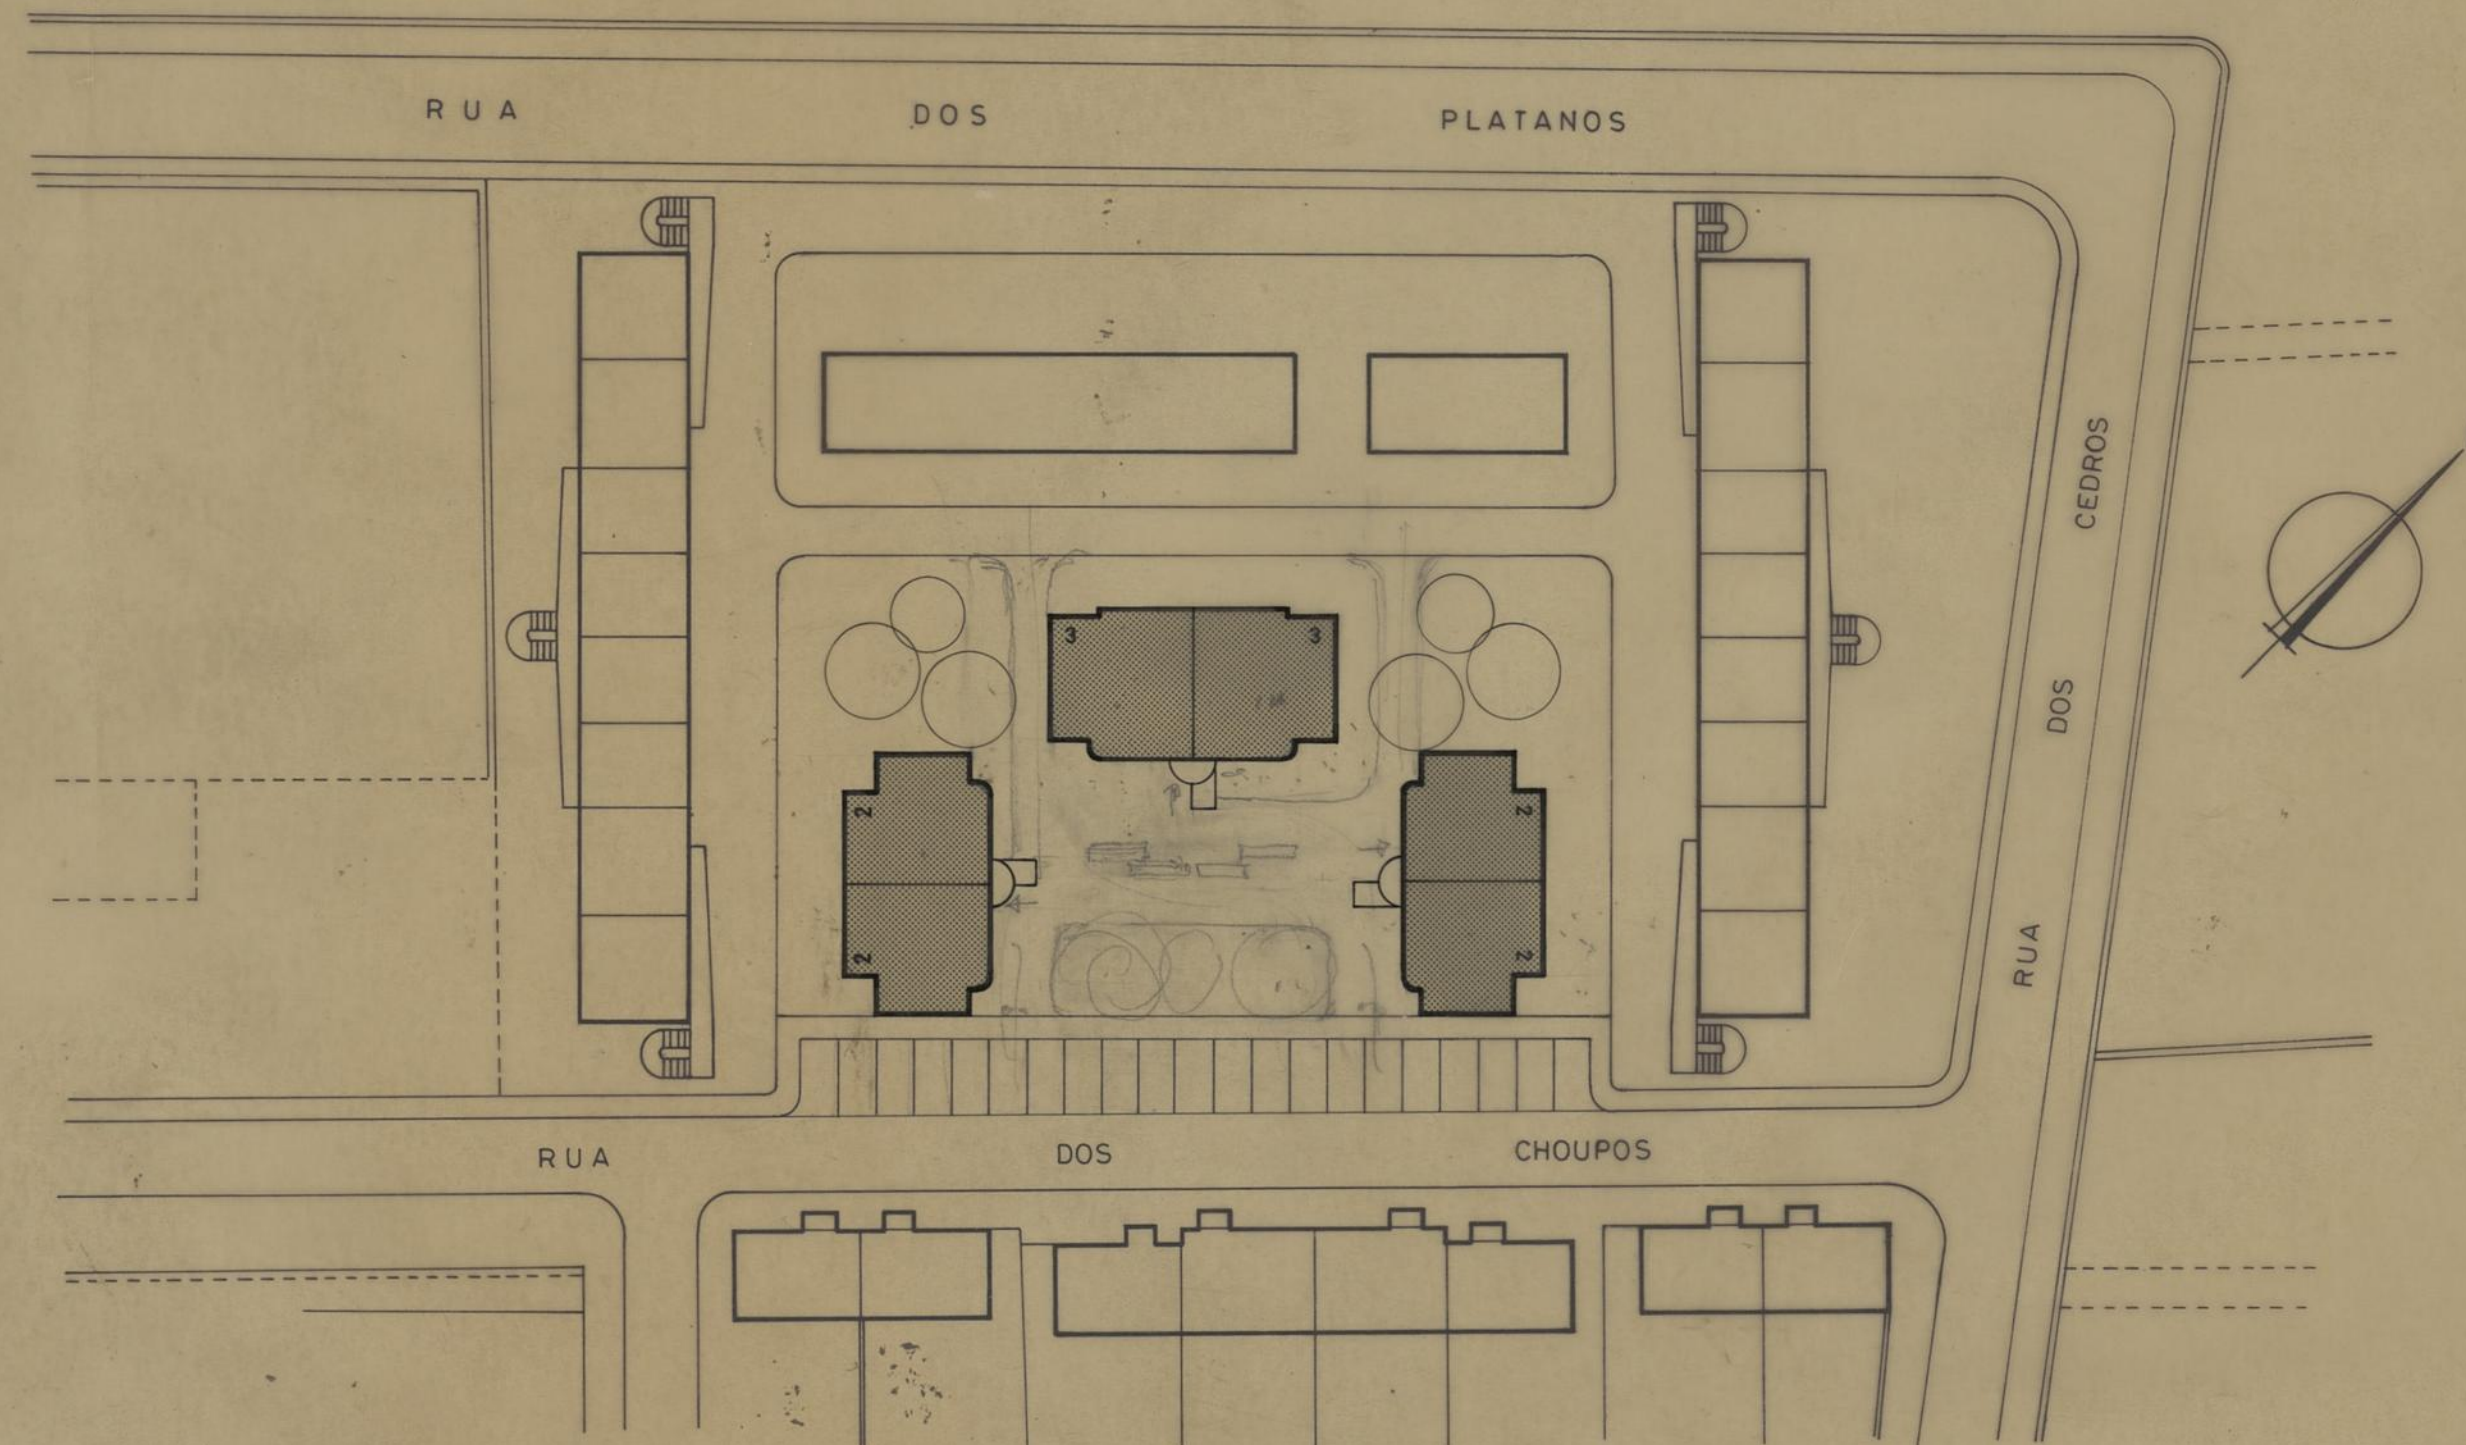

TIPOLOGIA

MORADIAS T2 - 16
 T3 - 8
 TOTAL 24 fogos

24 CARROS

CONJUNTO HABITACIONAL DOS CHOUPOS
 (JUNTO AO BAIRRO DOS C.T.T.)

URBANIZAÇÃO

PLANTA TOPOGRÁFICA
 (Segundo as Recomendações Técnicas)

O CHEFE

DESENHOU

PROJECTOU

**CAMARA MUNICIPAL
 DO PORTO**

DIRECÇÃO DOS SERVIÇOS DE
 OBRAS
 D.C.C.

DESENHO N.º

2

ESCALAS


1 : 500

ANULADO


SUBSTITUÍDO

DATA OUTUBRO DE 1990

CAMINHOS DE LIXO

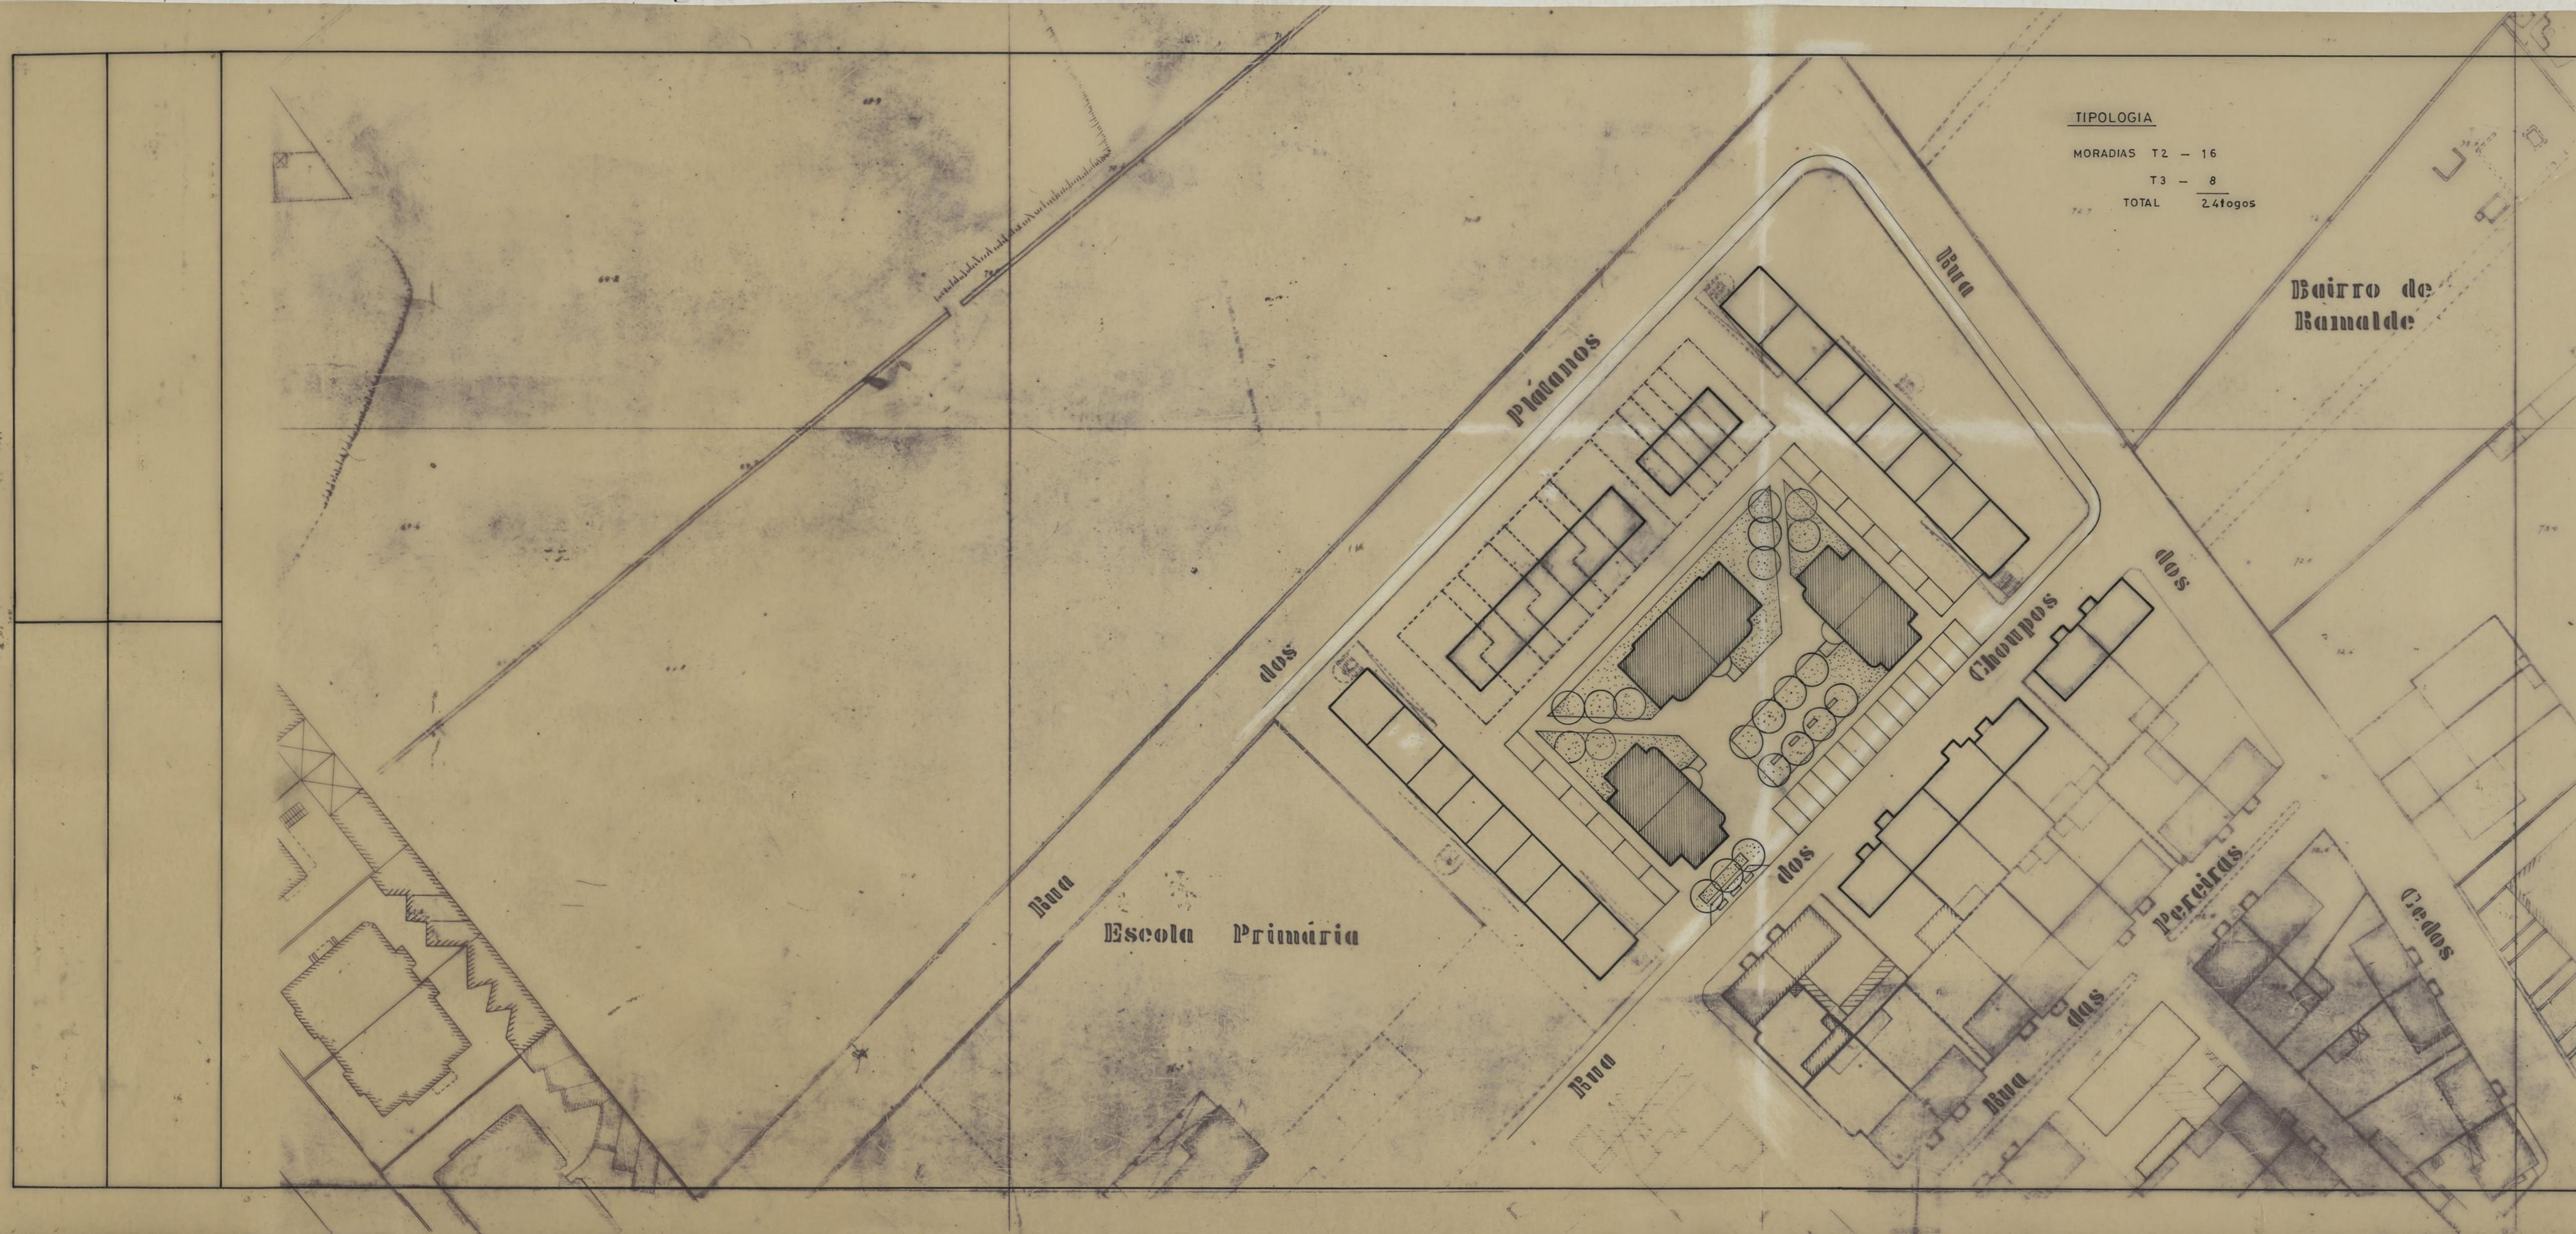

CONJUNTO HABITACIONAL DOS CHOUPOS (JUNTO AO BAIRRO DOS C.T.T.) URBANIZAÇÃO		CÂMARA MUNICIPAL DO PORTO DIRECÇÃO DOS SERVIÇOS DE OBRAS D. C. C.	
PLANTA TOPOGRÁFICA		DESENHO N.º	2
		ESCALAS	1:500
o CHEFE,	DESENHOU,	ANULADO	
	<i>Luís Sancho</i>	SUBSTITUÍDO	
	PROJECTOU,	DATA ABRIL DE 1992	
	<i>Luís Sancho</i>		

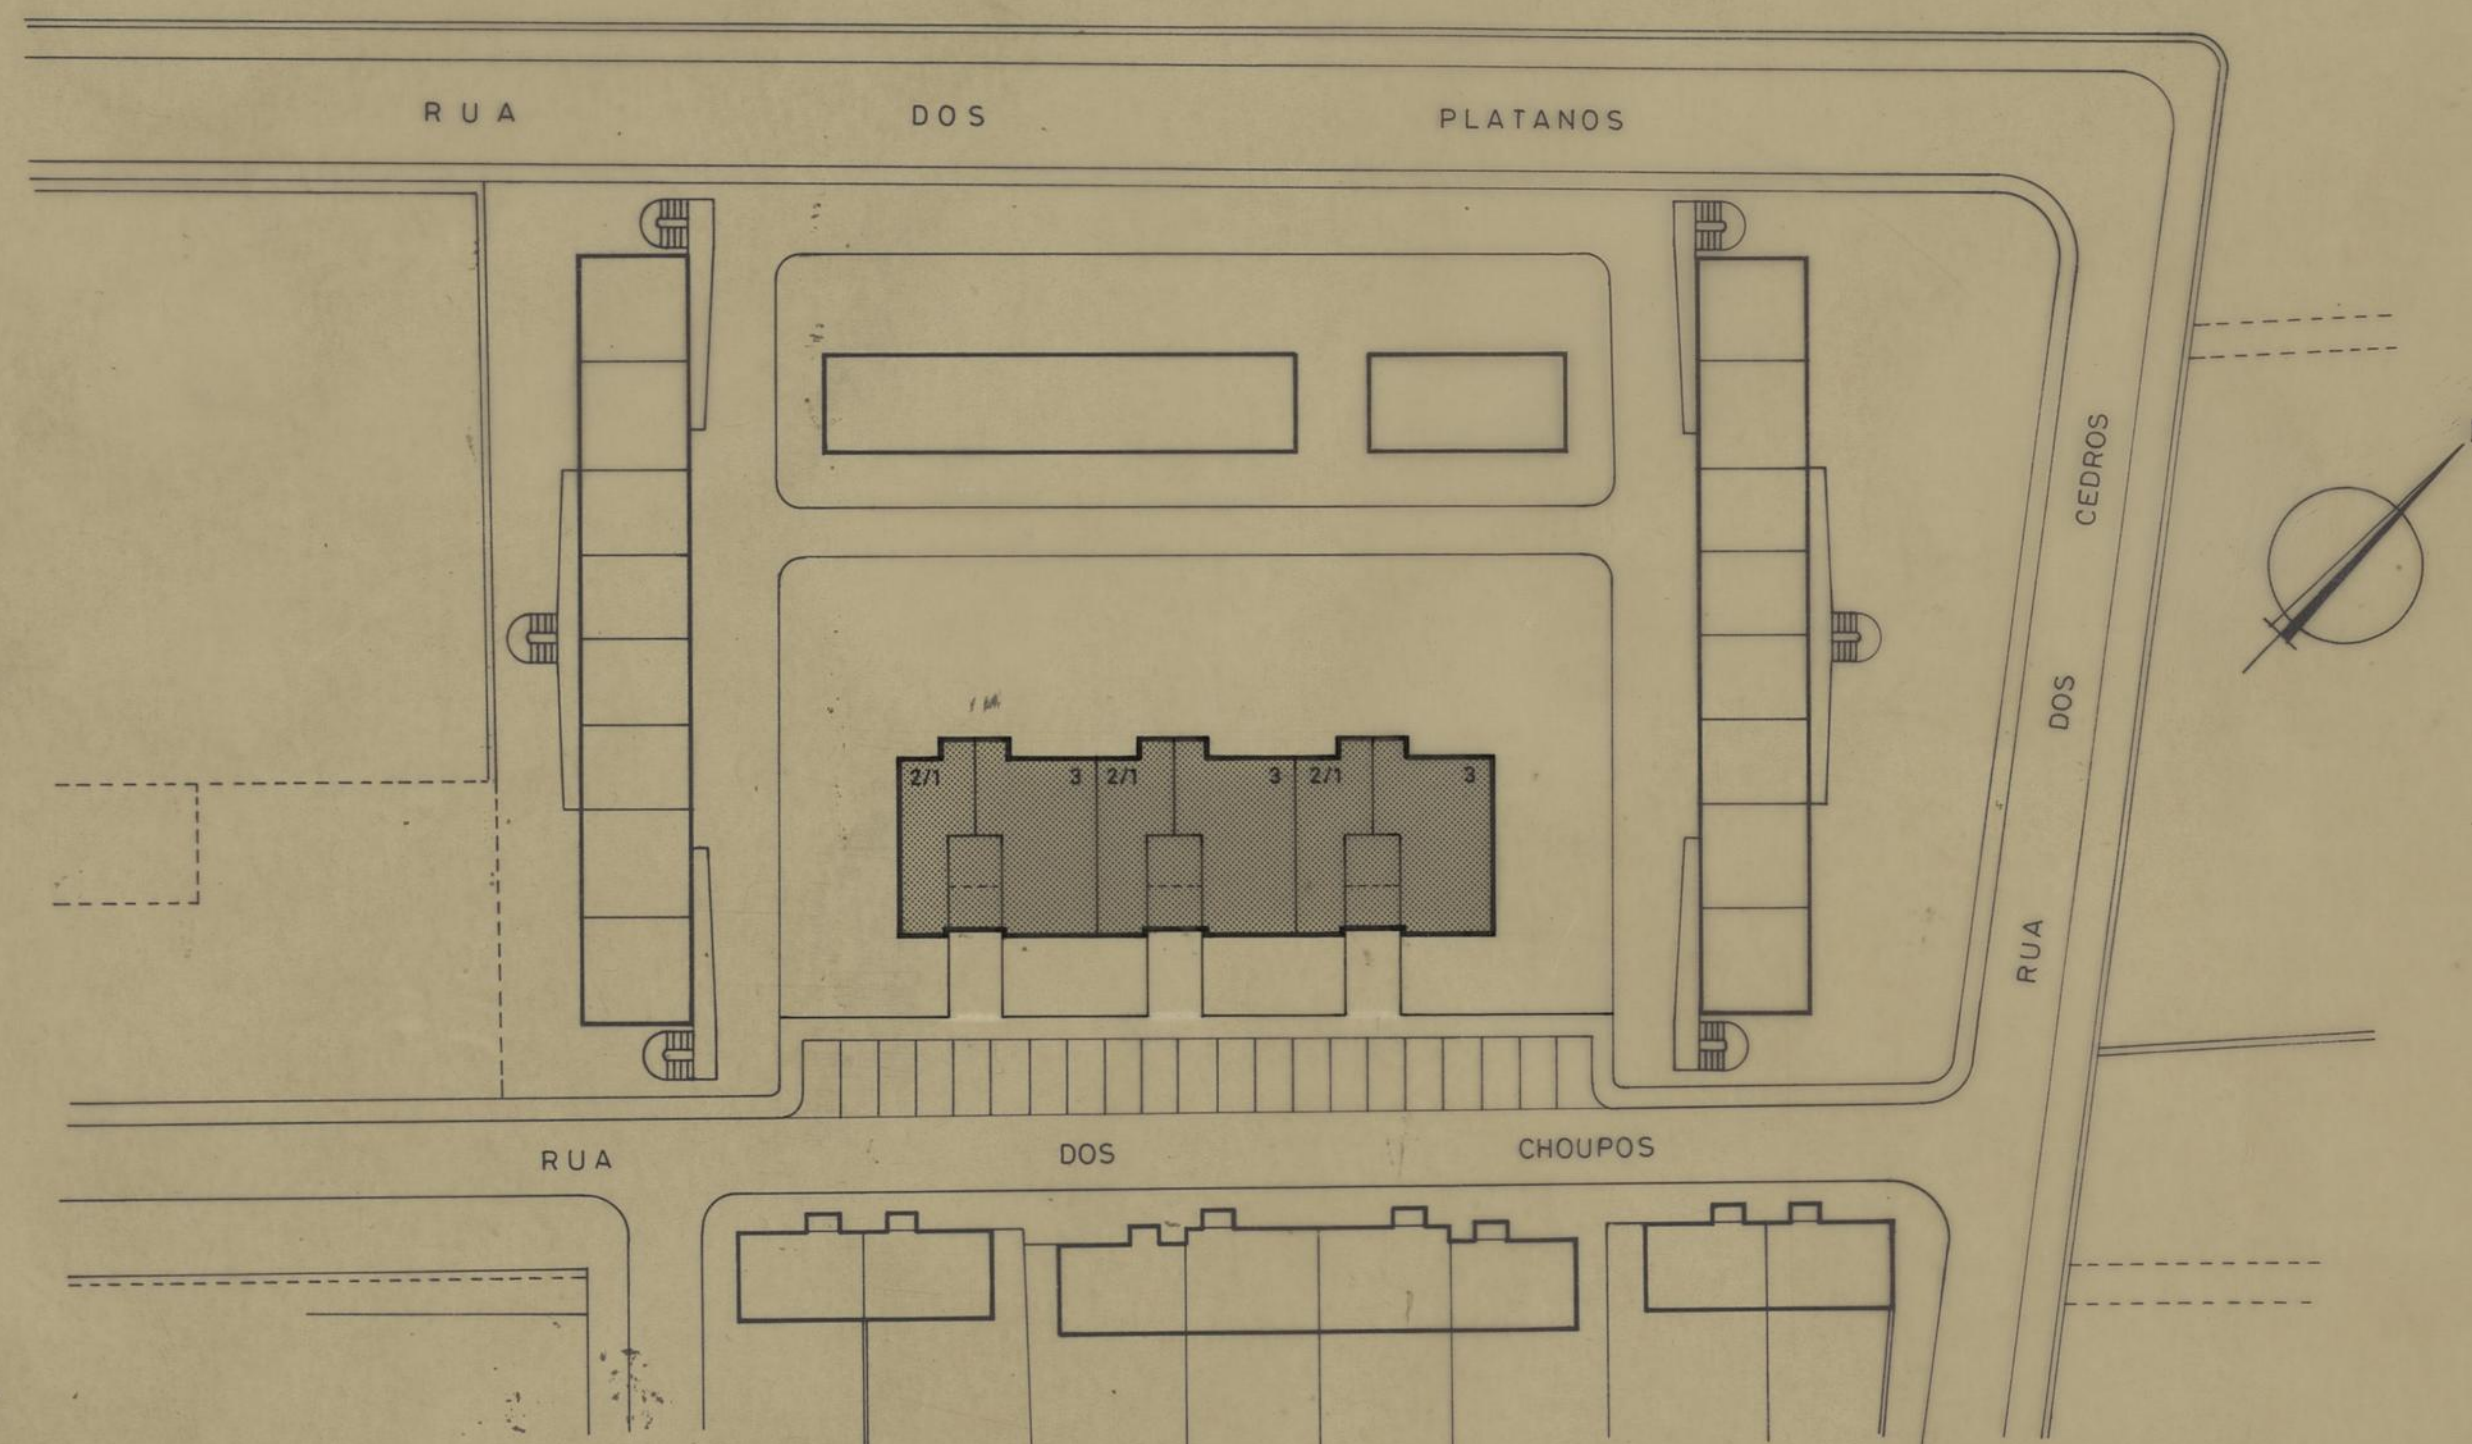

TIPOLOGIA

MORADIAS	T1	-	3
	T2	-	9
	T3	-	12
TOTAL			24 fogos

CONJUNTO HABITACIONAL DOS CHOUPOS
(JUNTO AO BAIRRO DOS C.T.T.)

URBANIZAÇÃO

PLANTA TOPOGRÁFICA
(Segundo antigo projecto - tipo Municipal)

O CHEFE,

DESENHOU,

PROJECTION,

CAMARA MUNICIPAL
DO PORTO

DIRECÇÃO DOS SERVIÇOS DE
OBRAS
D.C.C.

DESENHO N.º

3

ESCALAS

1 : 500

ANULADO

SUBSTITUÍDO

DATA OUTUBRO DE 1990