
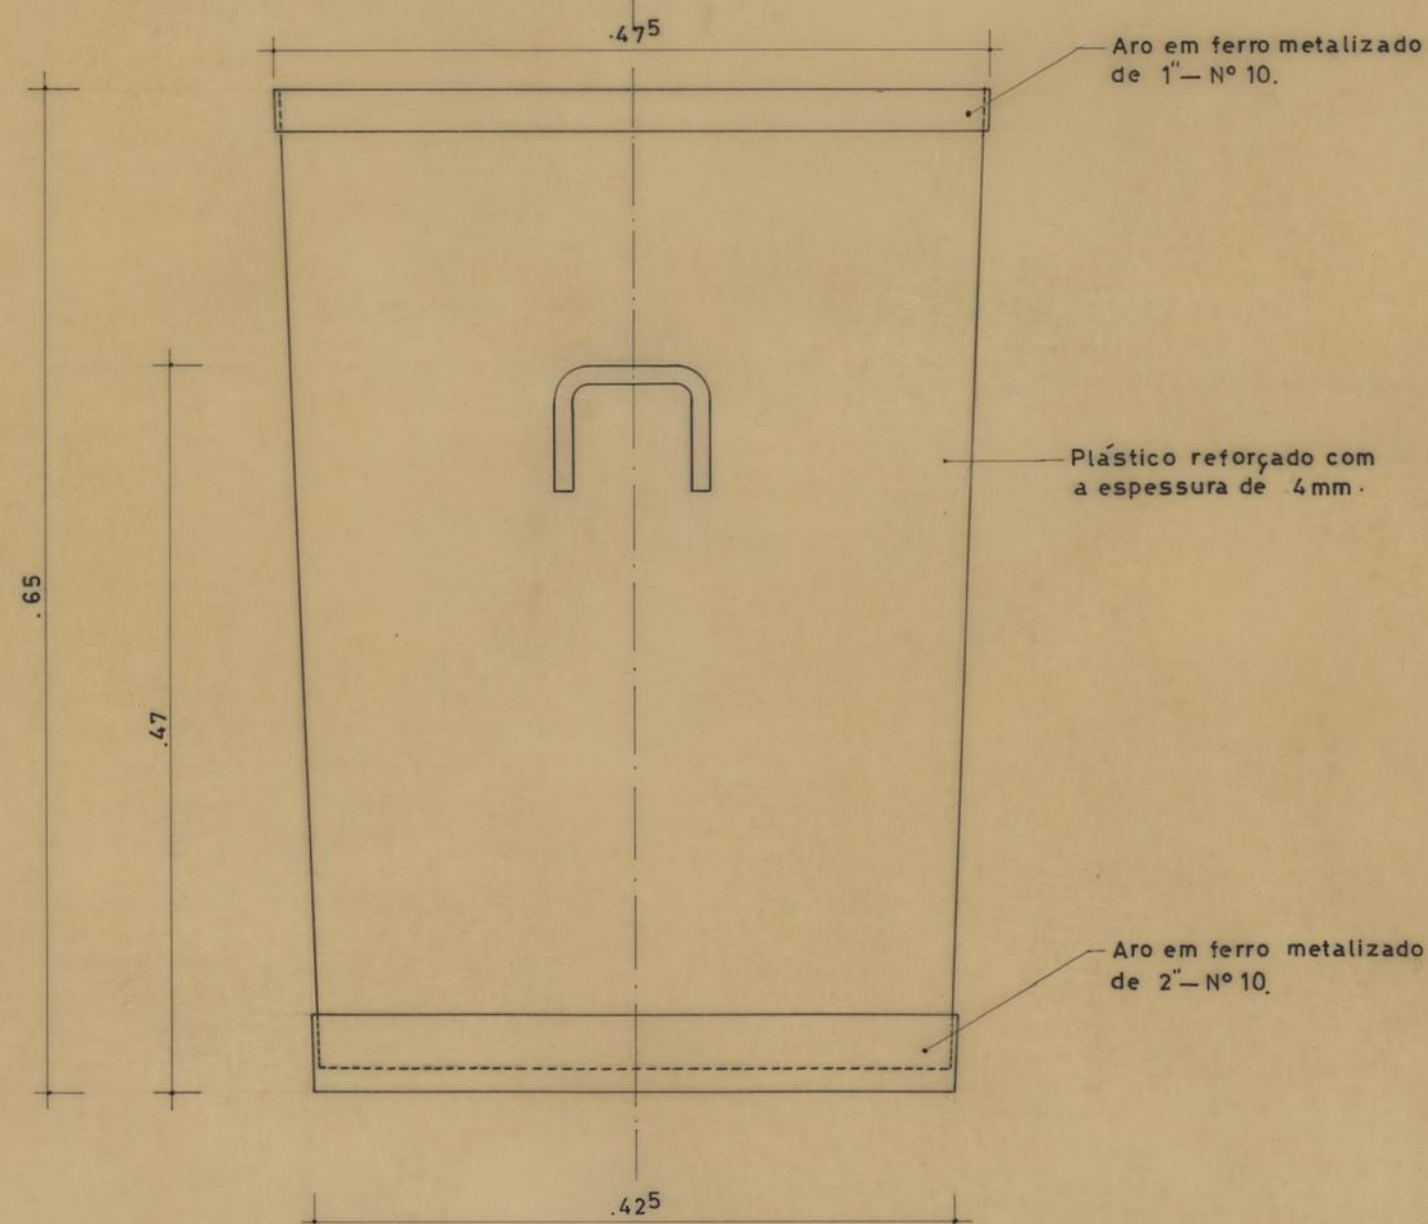


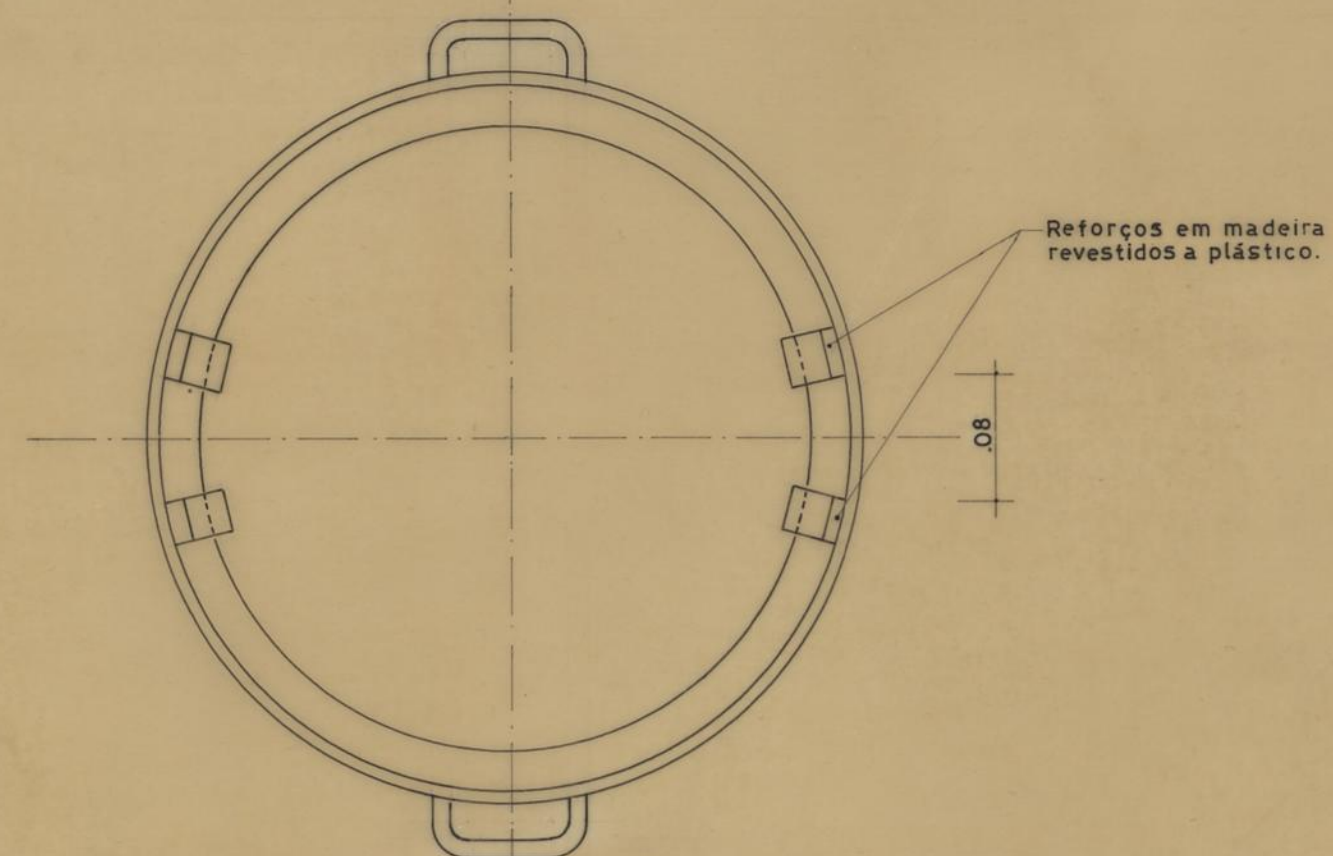

GRUPOS DE MORADIAS POPULARES		CAMARA MUNICIPAL DO PORTO	
RECOLHA DE LIXOS		DIRECÇÃO DOS SERVIÇOS DE HABITAÇÃO	
PORMENOR DOS BALDES PLÁSTICOS		REPARTIÇÃO DE CONSTRUÇÃO DE CASAS	
O ENG. CHEFE.	DESENHOU.	DESENHO N.º	
	PROJECTOU.	ESCALAS	
		ESC. 1:5	
		ANULADO	
		SUBSTITUÍDO	
		DATA SETEMBRO DE 1971	