
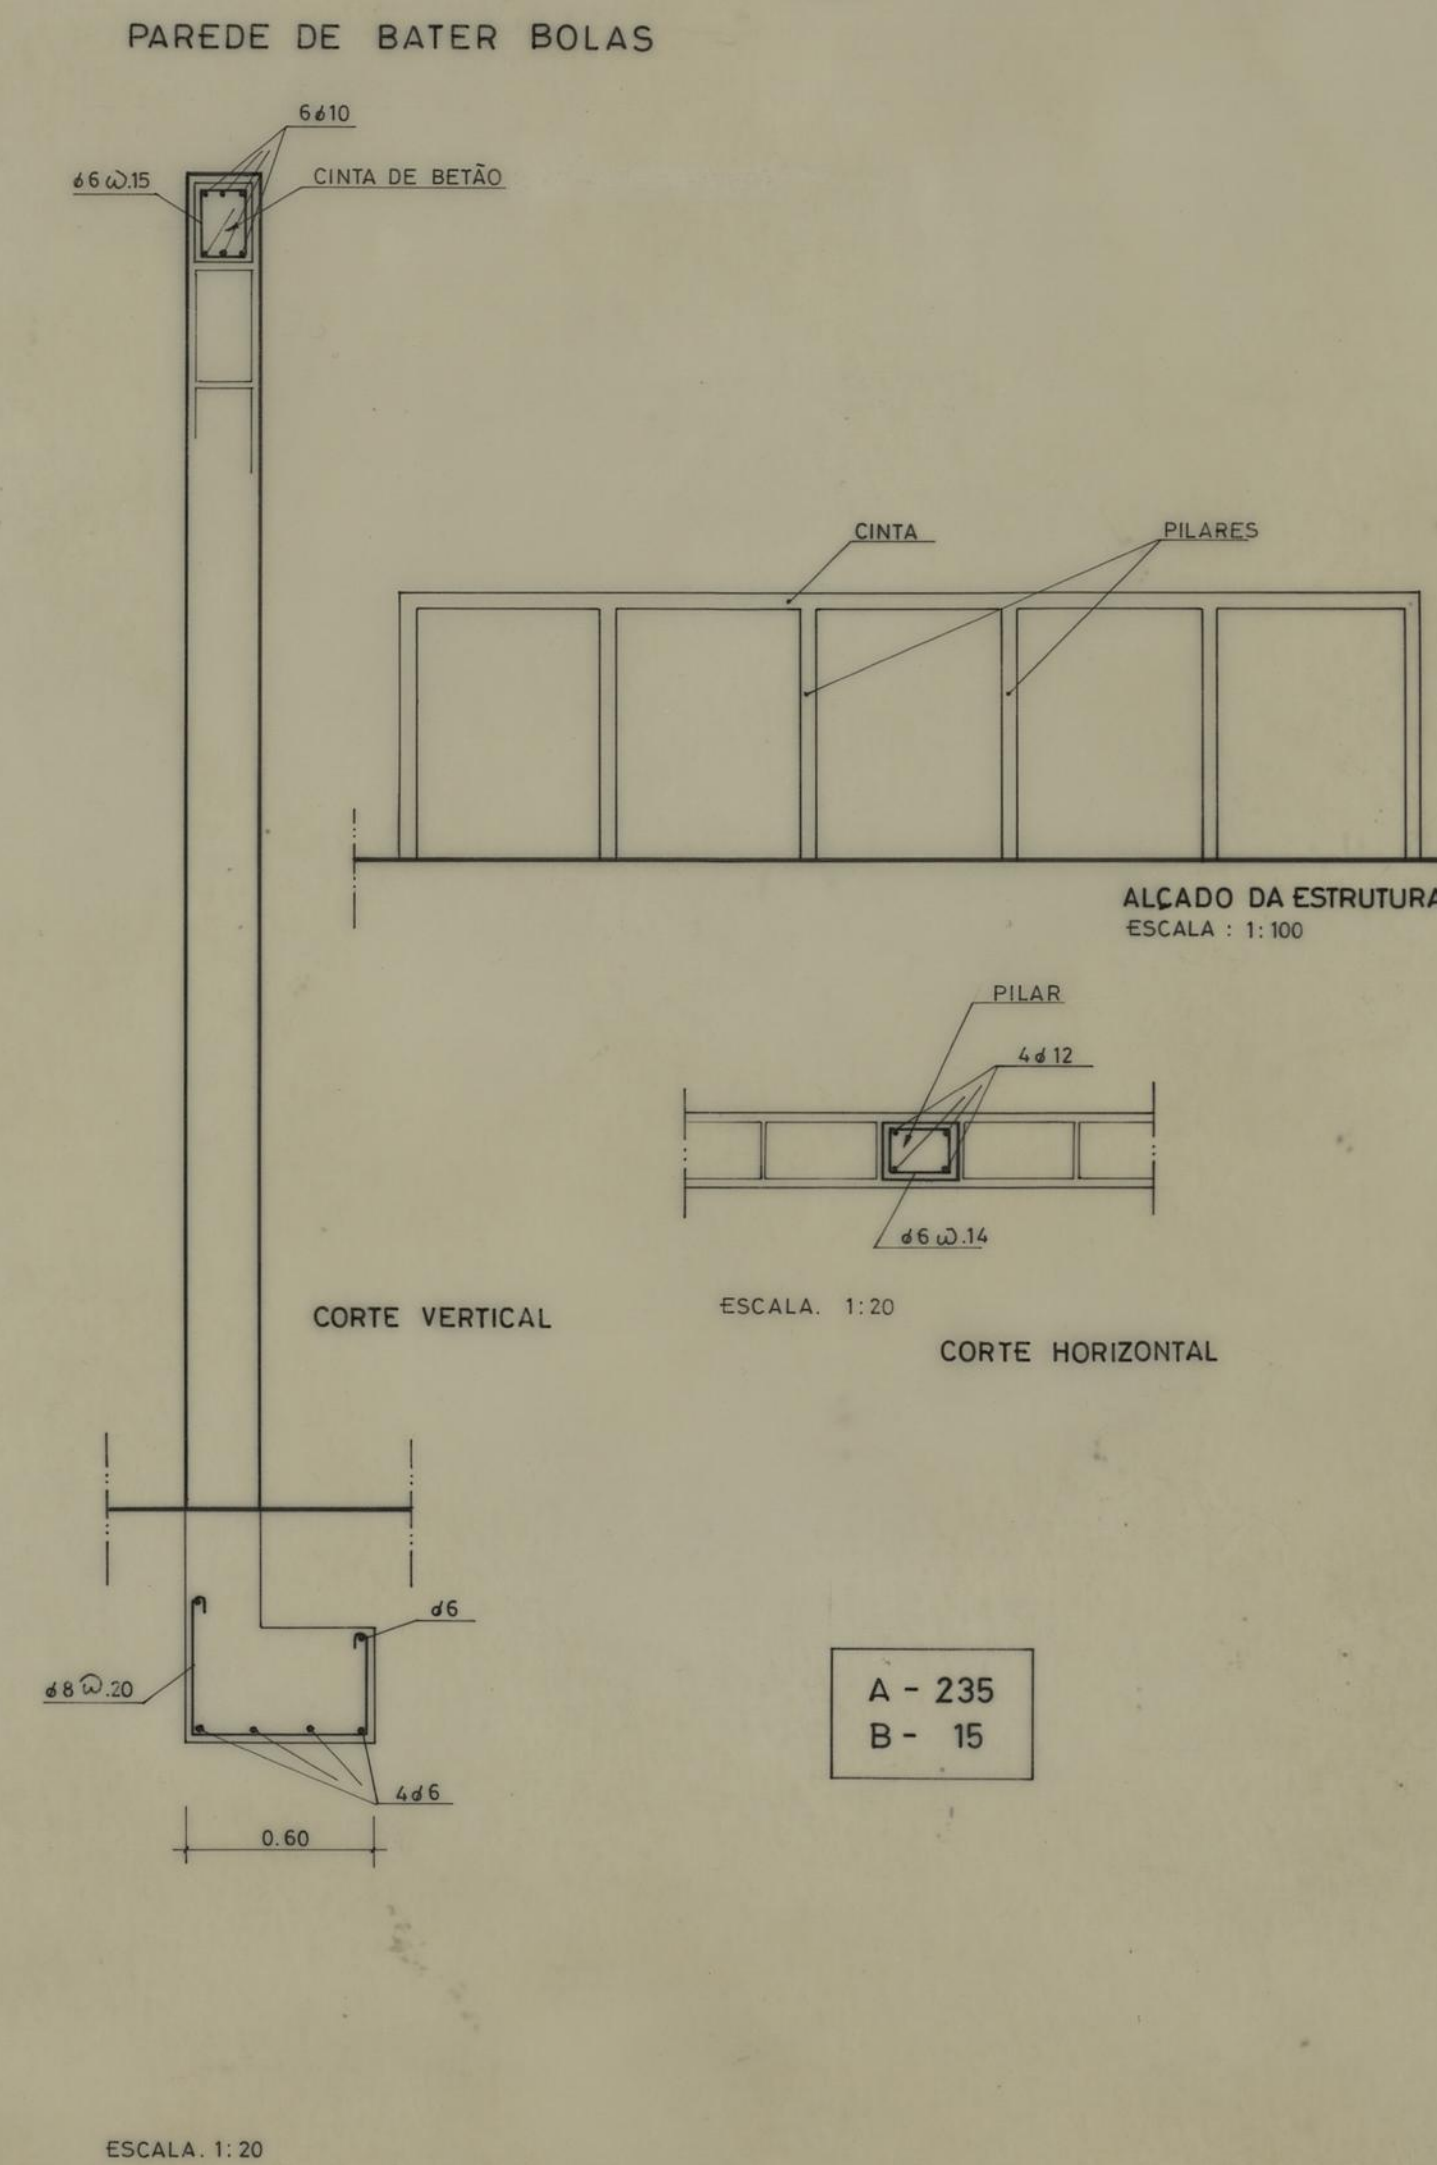
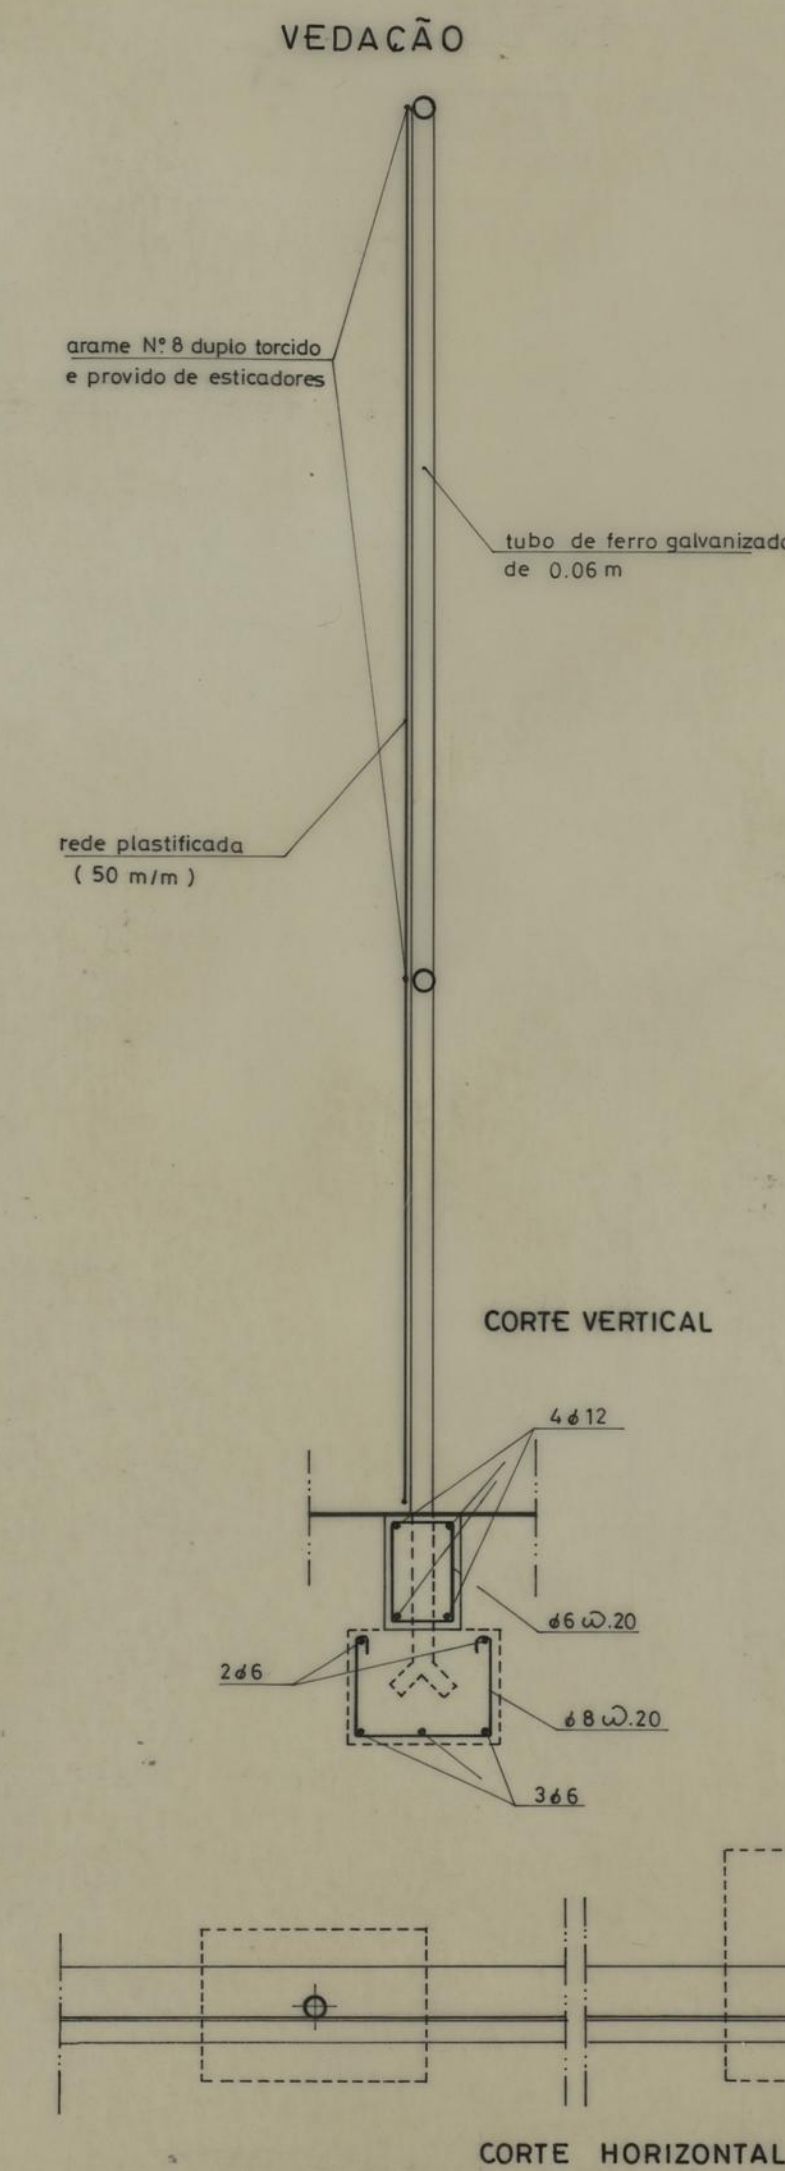
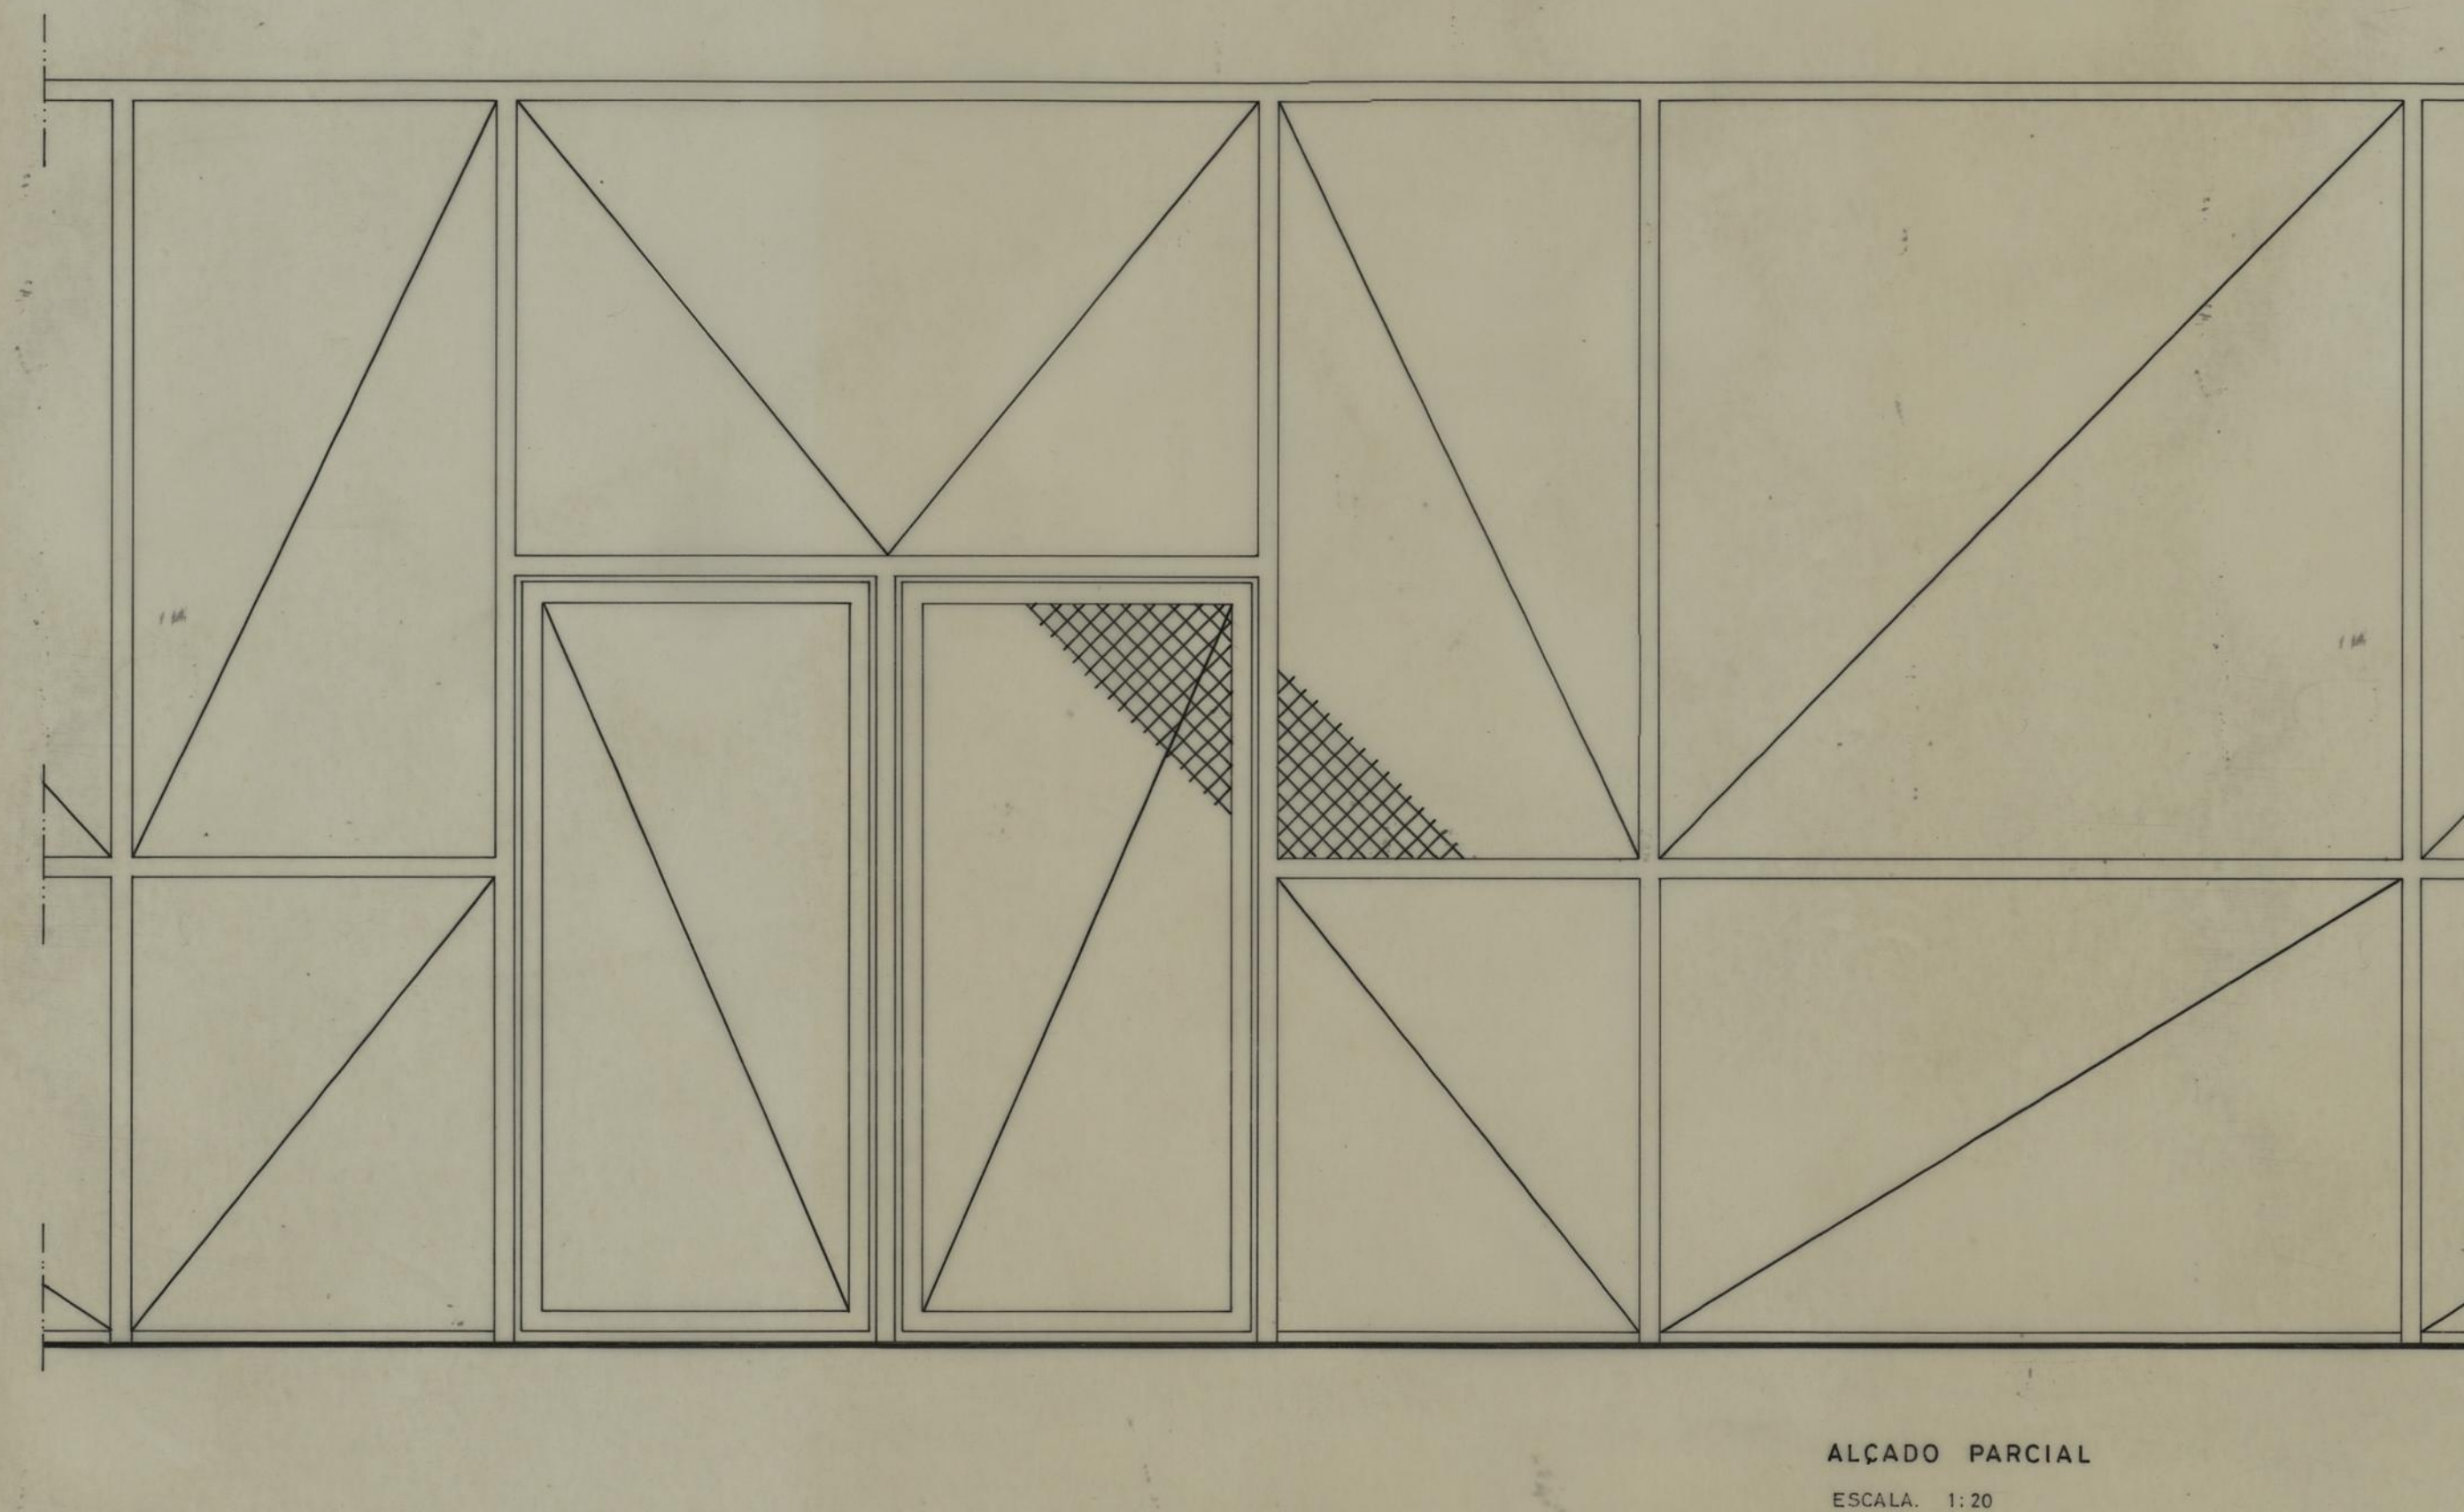


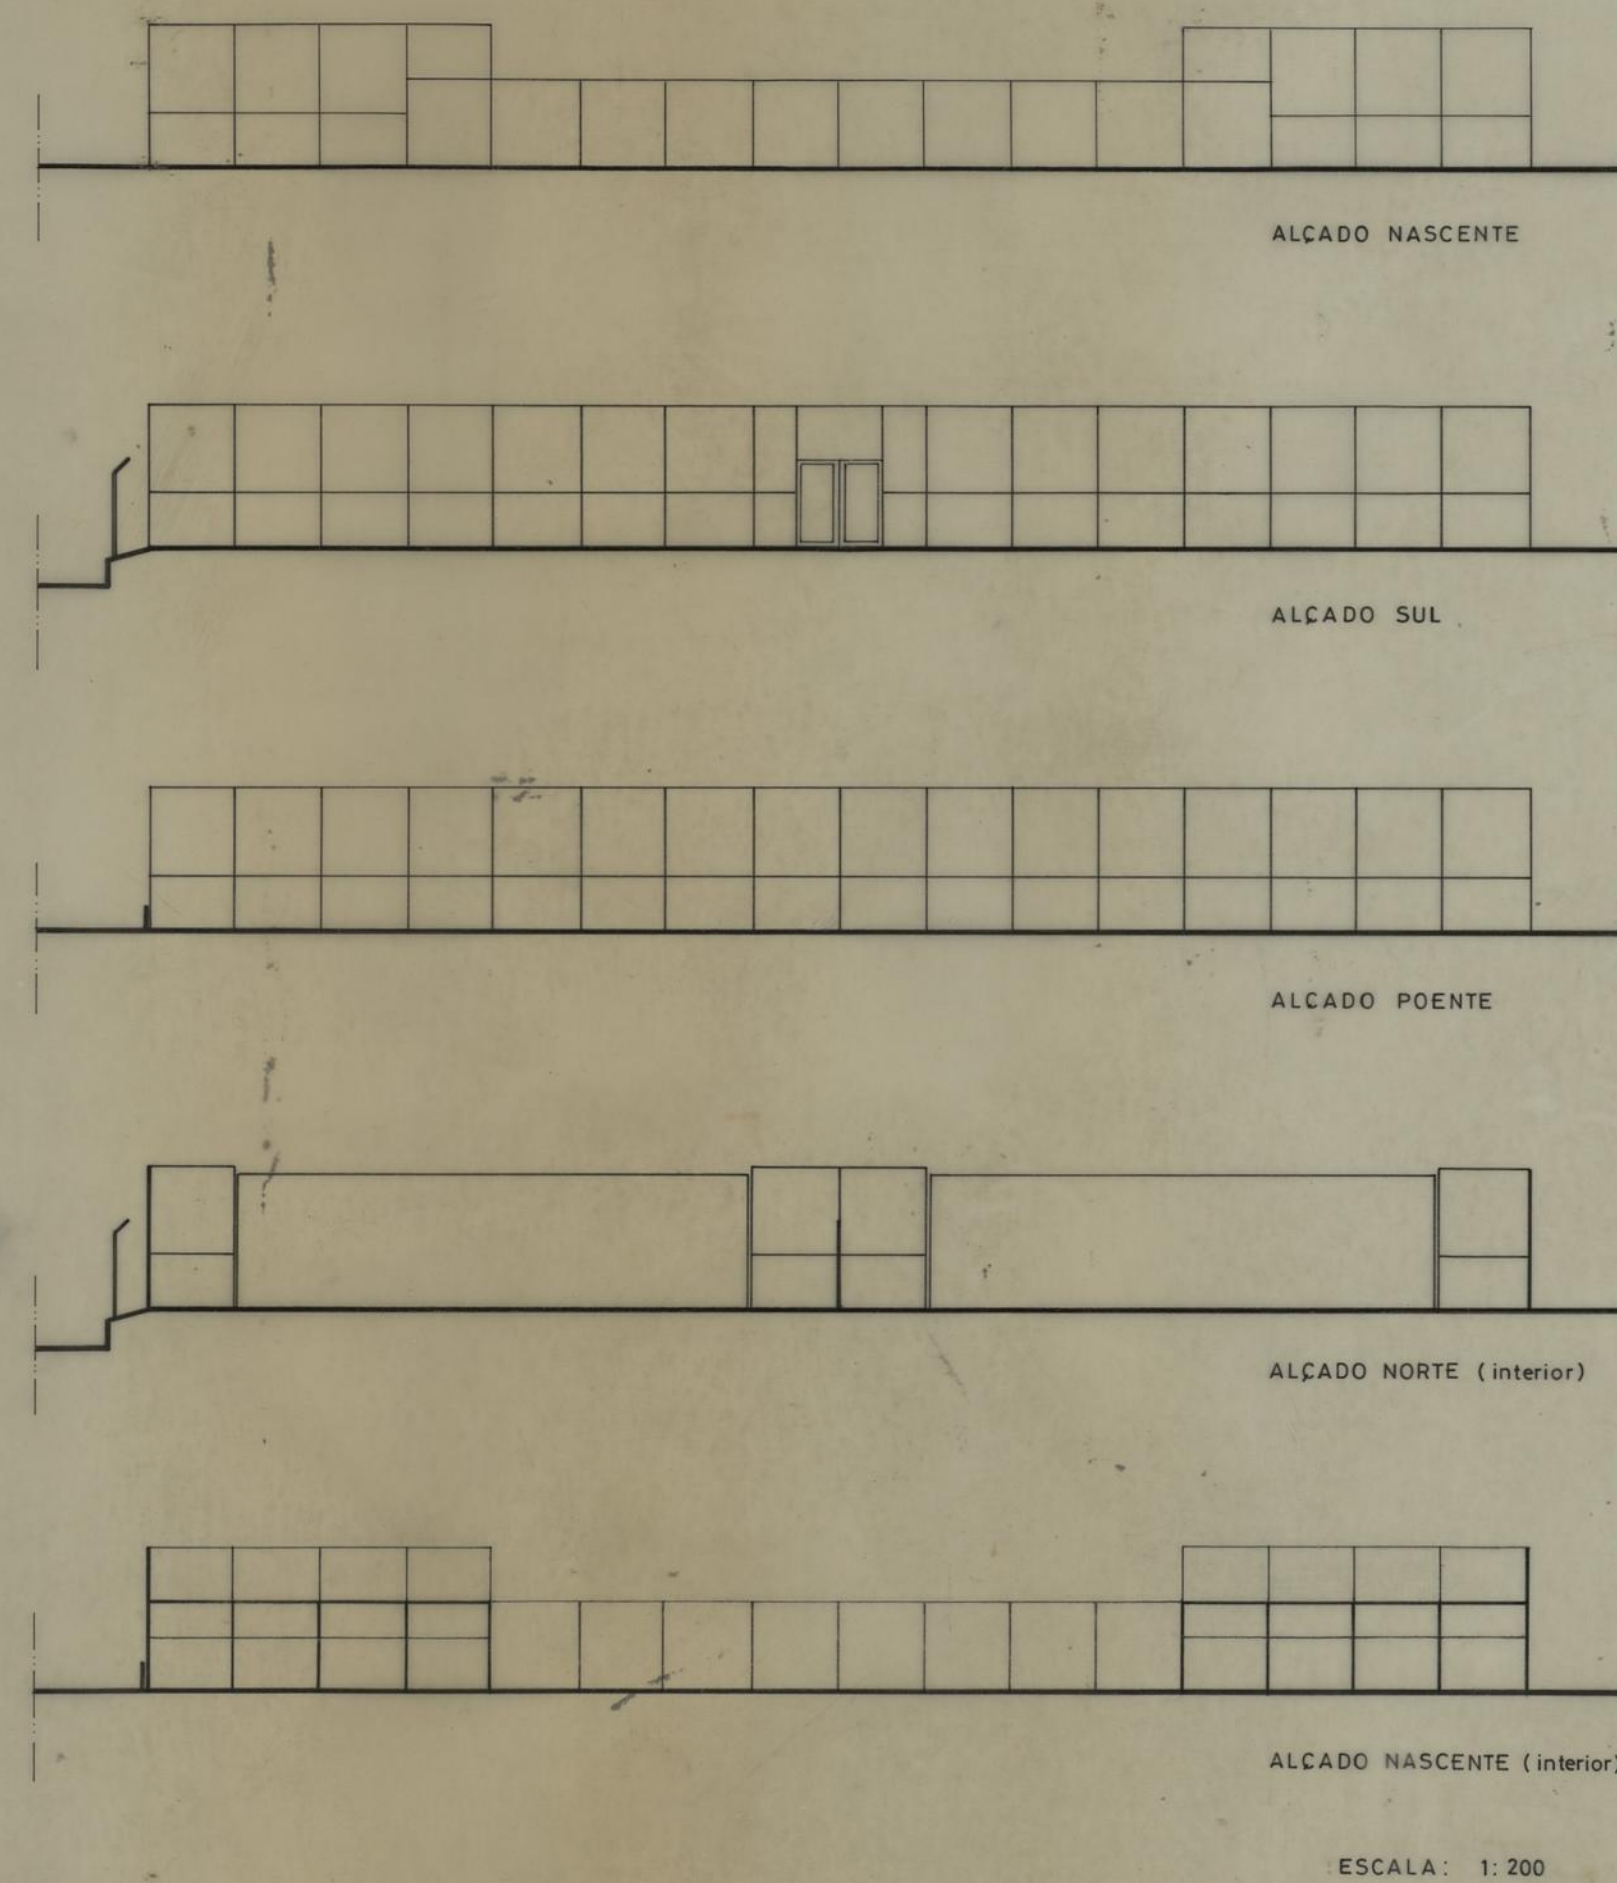

CAMPOS DE TENIS PARA O C.C.D.		CAMARA MUNICIPAL DO PORTO	
		DIRECÇÃO DOS SERVIÇOS DE D.S.O. D.C.C.	
ALÇADOS - PORMENORES		DESENHO N.º	2
		ESCALAS	1:200, 1:100, 1:20
O CHEFE,	DESENHOU,	ANULADO	
<i>[Signature]</i>	<i>[Signature]</i>	SUBSTITUÍDO	
	PROJECTOU,	DATA	DEZEMBRO 1988
	<i>[Signature]</i>		