




PERSPECTIVA

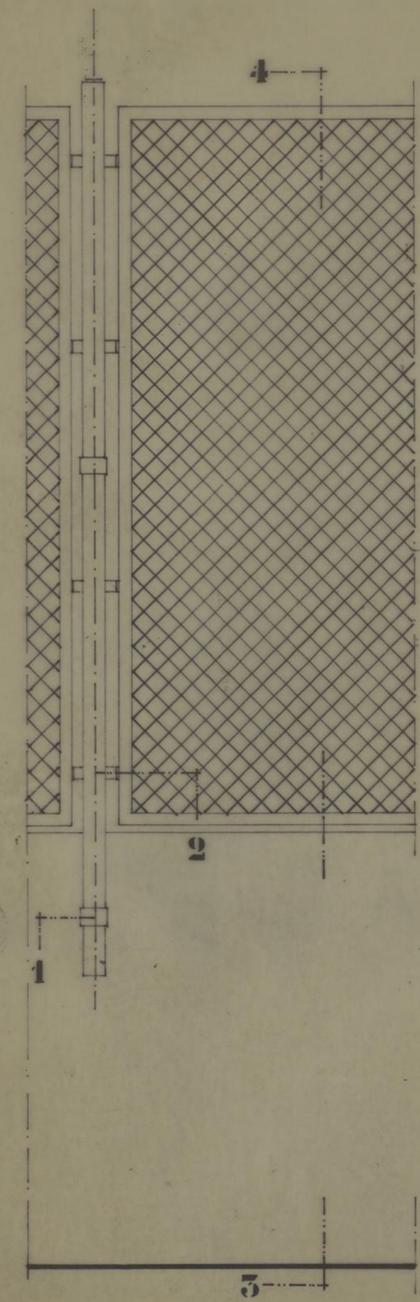


ALÇADO Esc. 1:10

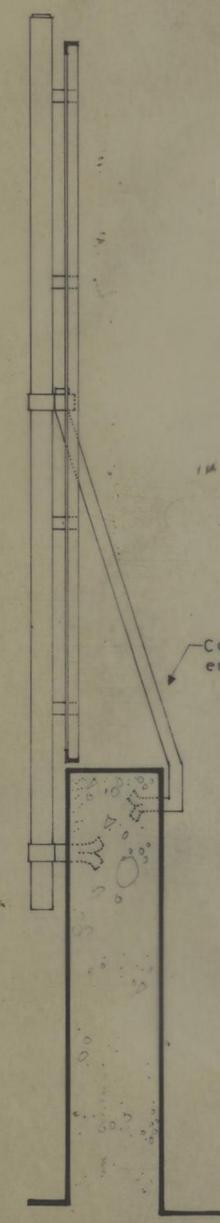

CORTE POR 3-4 Esc. 1:10

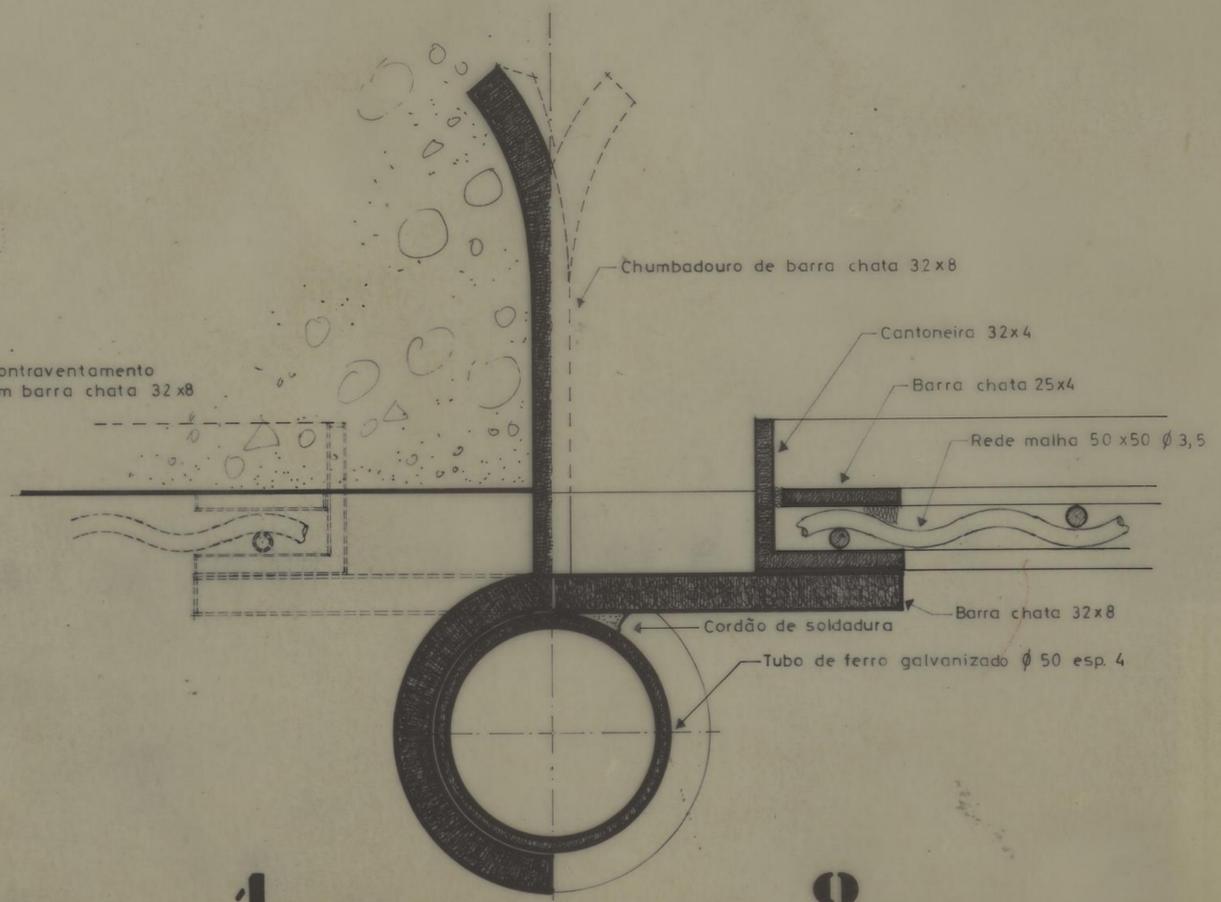

CORTE. Esc. T.N

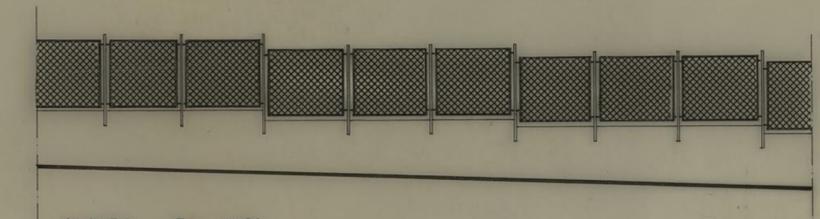

ALÇADO Esc. 1:100

BENEFICIAÇÃO DO CENTRO SOCIAL DO CERCO DO PORTO (VEDAÇÃO)

CÂMARA MUNICIPAL DO PORTO  
DIRECÇÃO MUNICIPAL DE EQUIPAMENTOS E SERVIÇOS GERAIS  
D. M. CONSTRUÇÃO

ALÇADOS CORTE E PORMENOR DA VEDAÇÃO

O CHEFE:

DESENHOU:

*Albino Fernandes*

PROJECTOU:

DESENHO N.º


ESCALAS

1:100, 1:10 e T.N.

ANULADO

SUBSTITUÍDO

DATA MAIO 1997

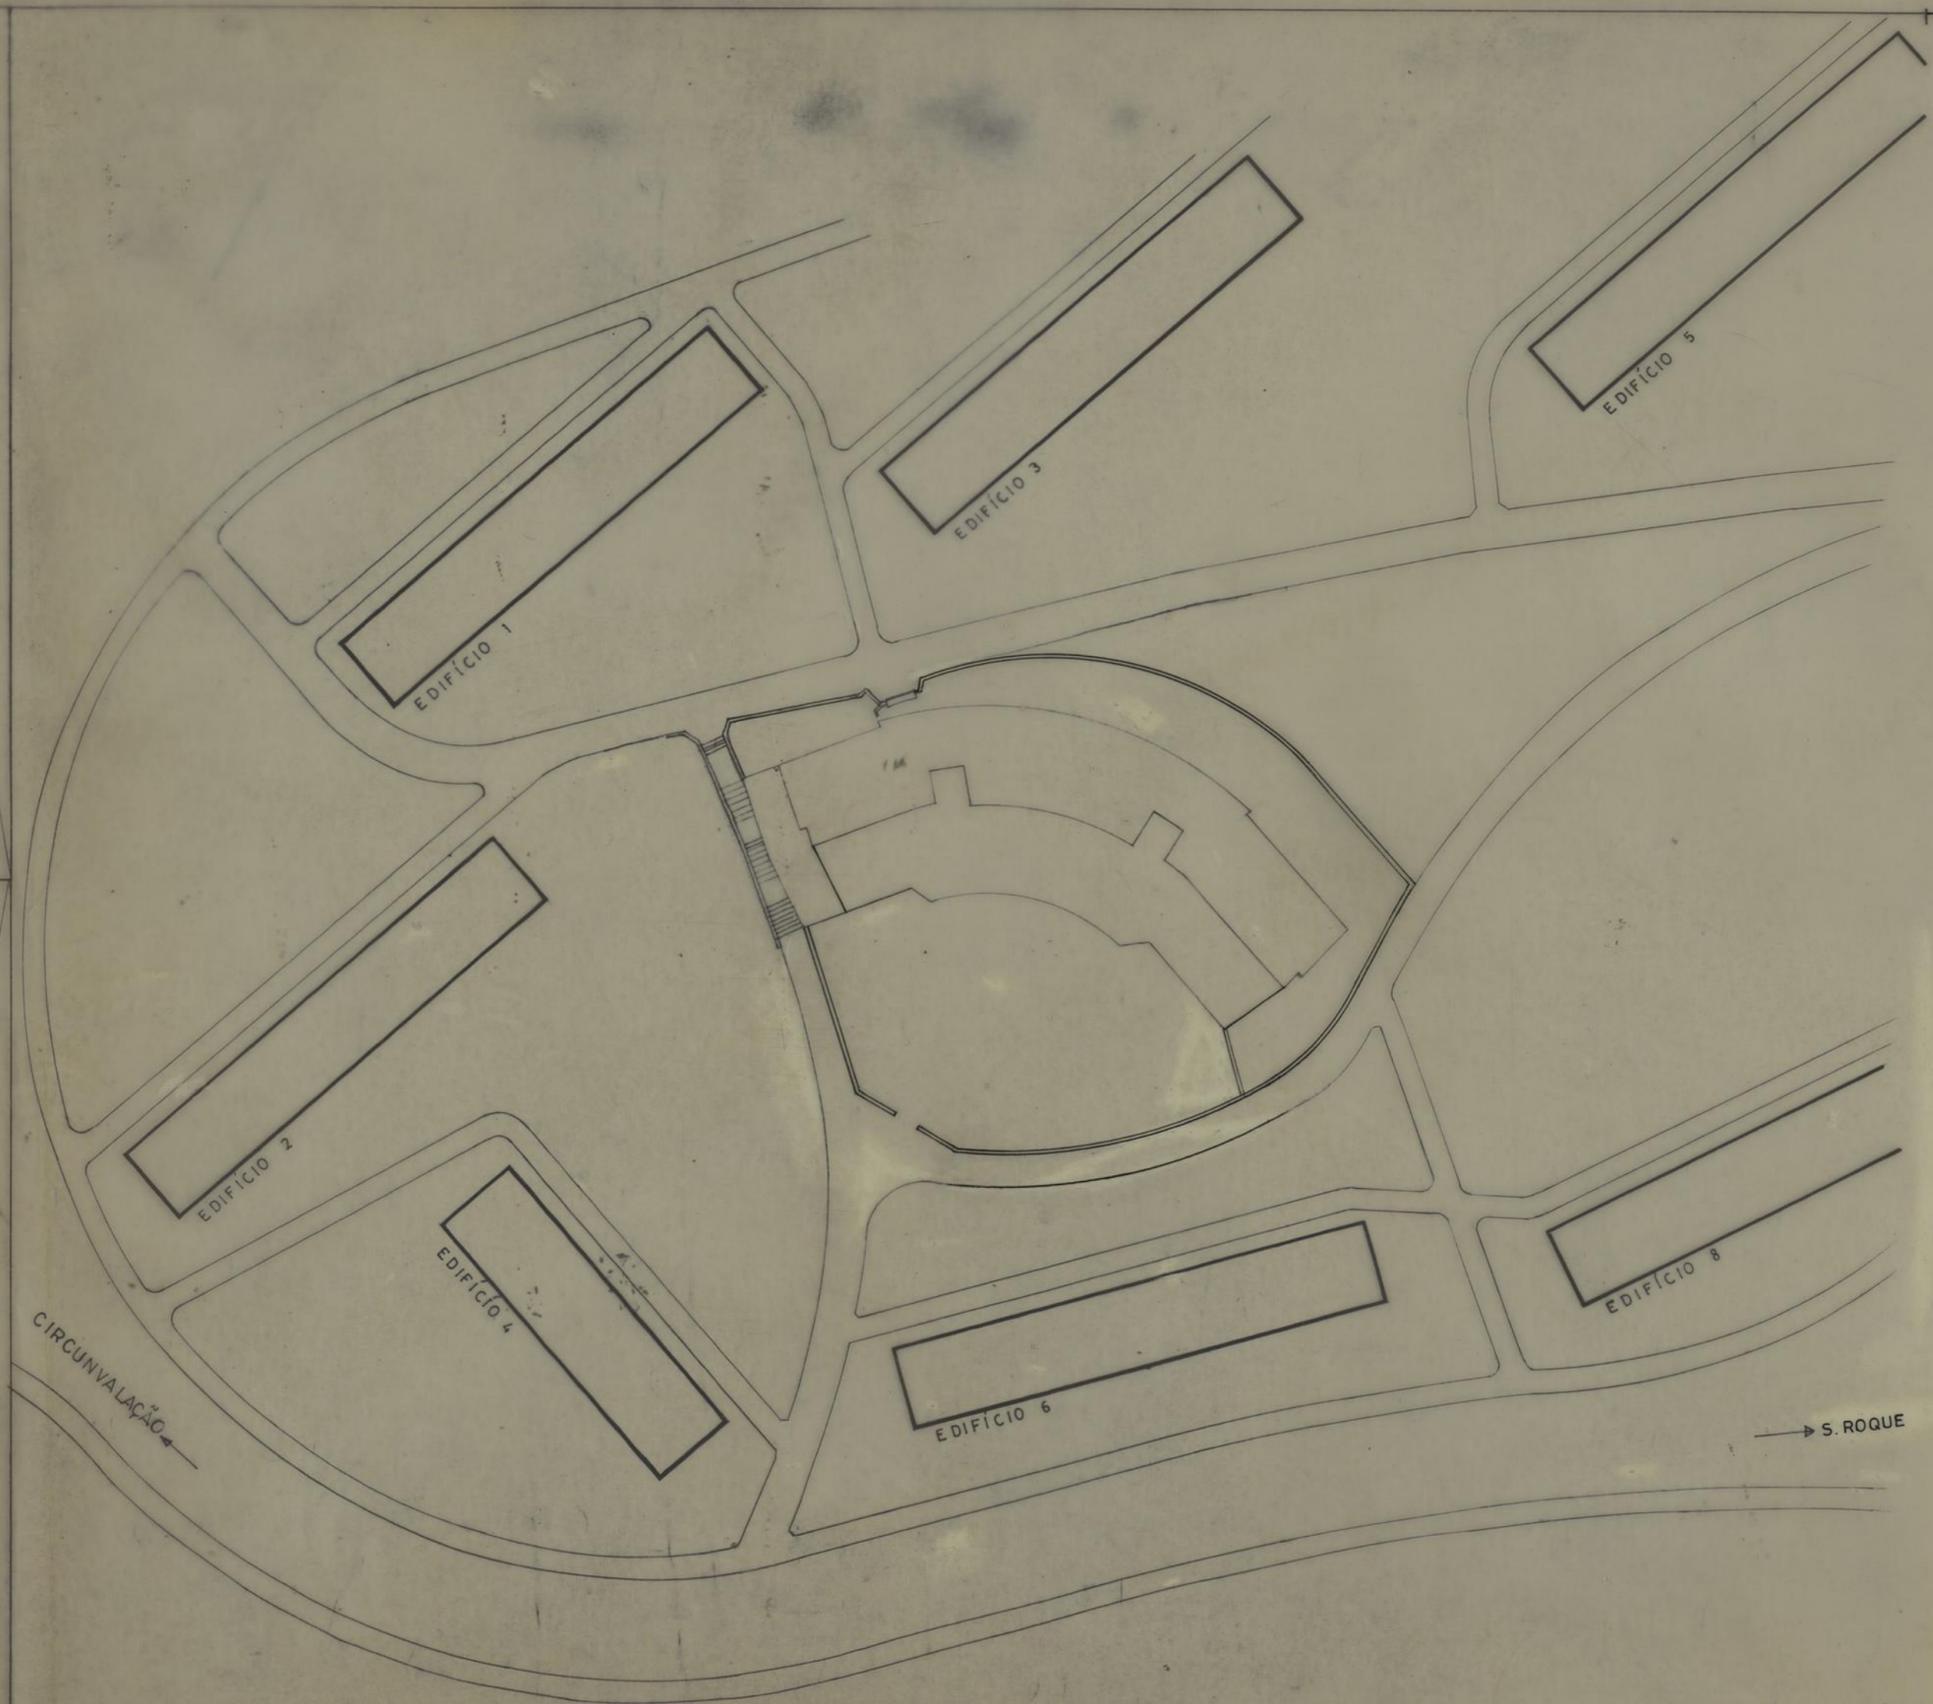

BENEFICIAÇÃO DO CENTRO SOCIAL DO CERCO DO PORTO (VEDAÇÃO)		CÂMARA MUNICIPAL DO PORTO	
		DIRECÇÃO MUNICIPAL DE EQUIPAMENTOS E SERVIÇOS GERAIS	
		D. M. CONSTRUÇÃO	
PLANTA TOPOGRÁFICA		DESENHO N.º	
		ESCALAS	1:500
O CHEFE:	DESENHOU: <i>Luiz Gabriel Horta</i>	ANULADO	
	PROJECTOU	SUBSTITUÍDO	
		DATA	M.A.I.O 1997