



CORTE AB

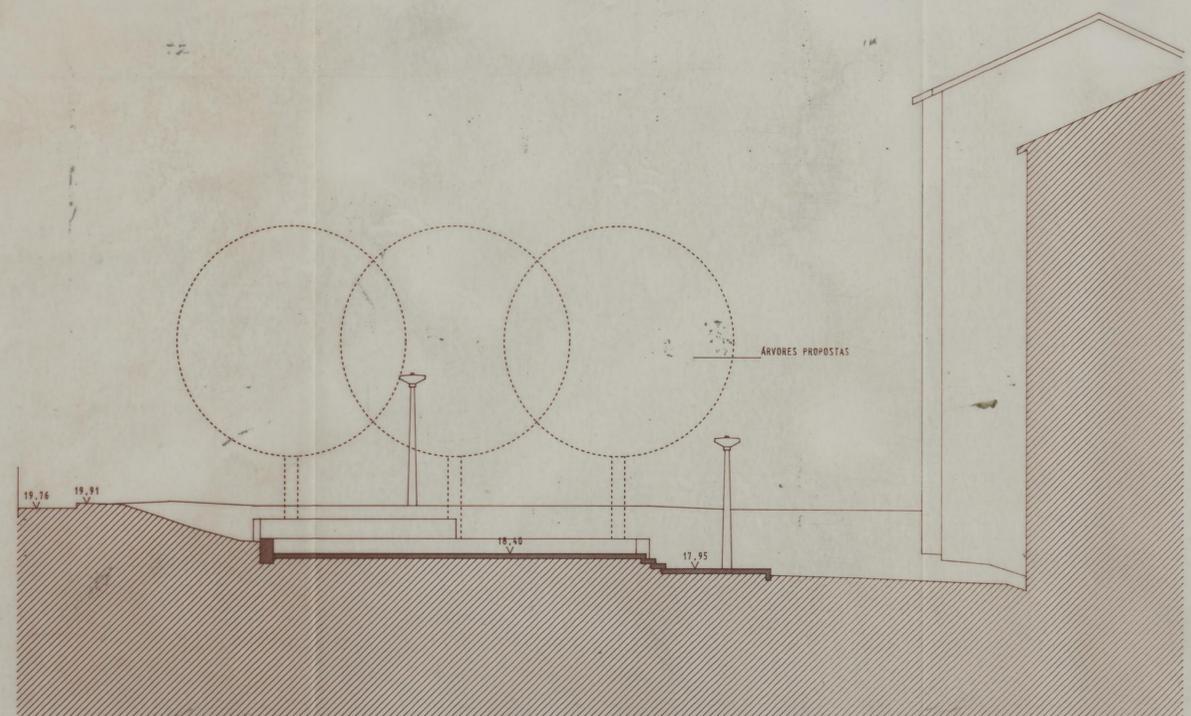

CORTE CD

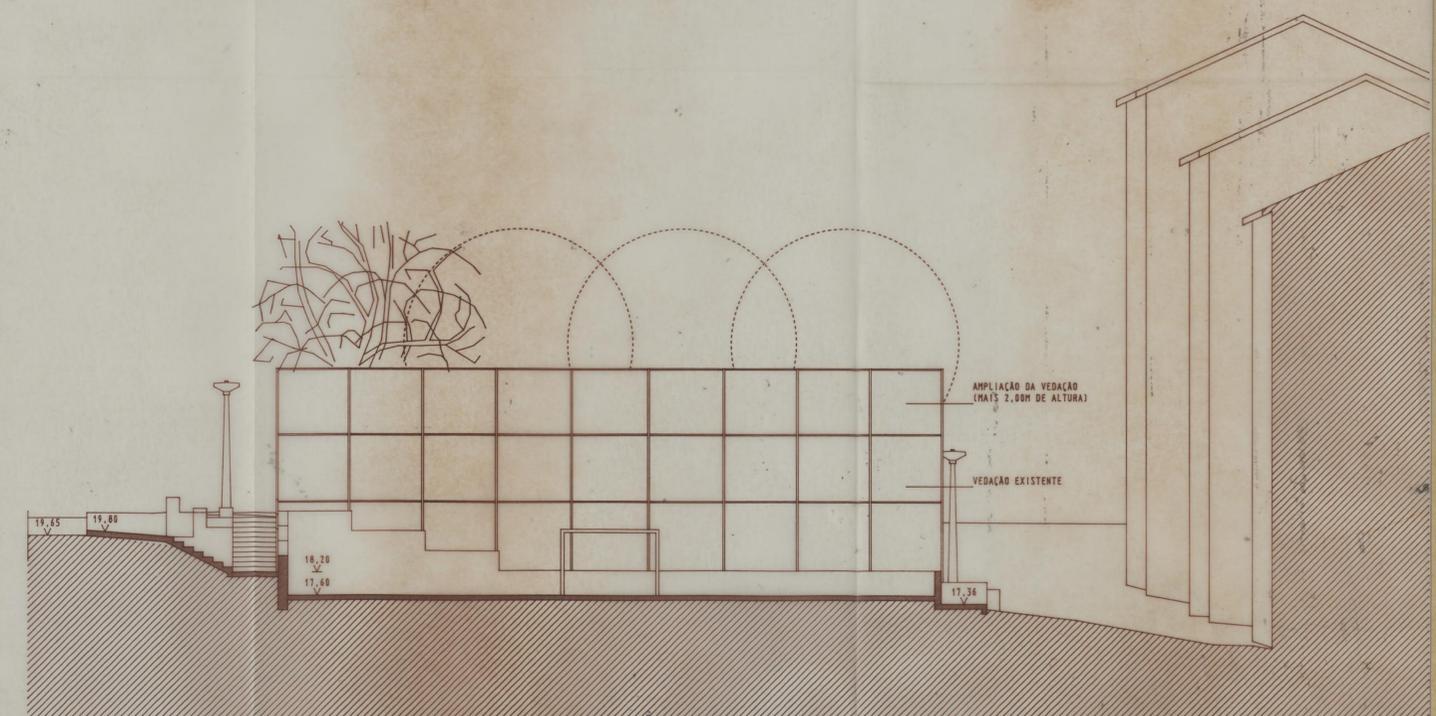

CORTE EF

CÂMARA MUNICIPAL DO PORTO
 BENEFICIAÇÃO, REMODELAÇÃO E EQUIPAMENTO DO RINGUE POLIDESPORTIVO DO BAIRO PINHEIRO TORRES - LORDELO
 PROJECTO DE EXECUÇÃO
 CORTES
 ESCALA 1/100
 LINO PAIXÃO
 ARQUITECTO
 R. DE VILA NOVA, 148-146 4100 PORTO TEL. 02 4177999 FAX. 02 4192297
 R. 51 DE JANEIRO, 37 14A, 4008 POMBAL TEL. 091 223625 FAX. 091 226419

Lino Paixão

DATA
 HAN
 ARQUIVO
 2/94
 SUBS.
 2