


RECCAO
DE
PUBLICAS
OBRAS

68

n.
70
68
A

Estrada da Fox a Leça

Lanço entre a Fox e altura de Carreiros.

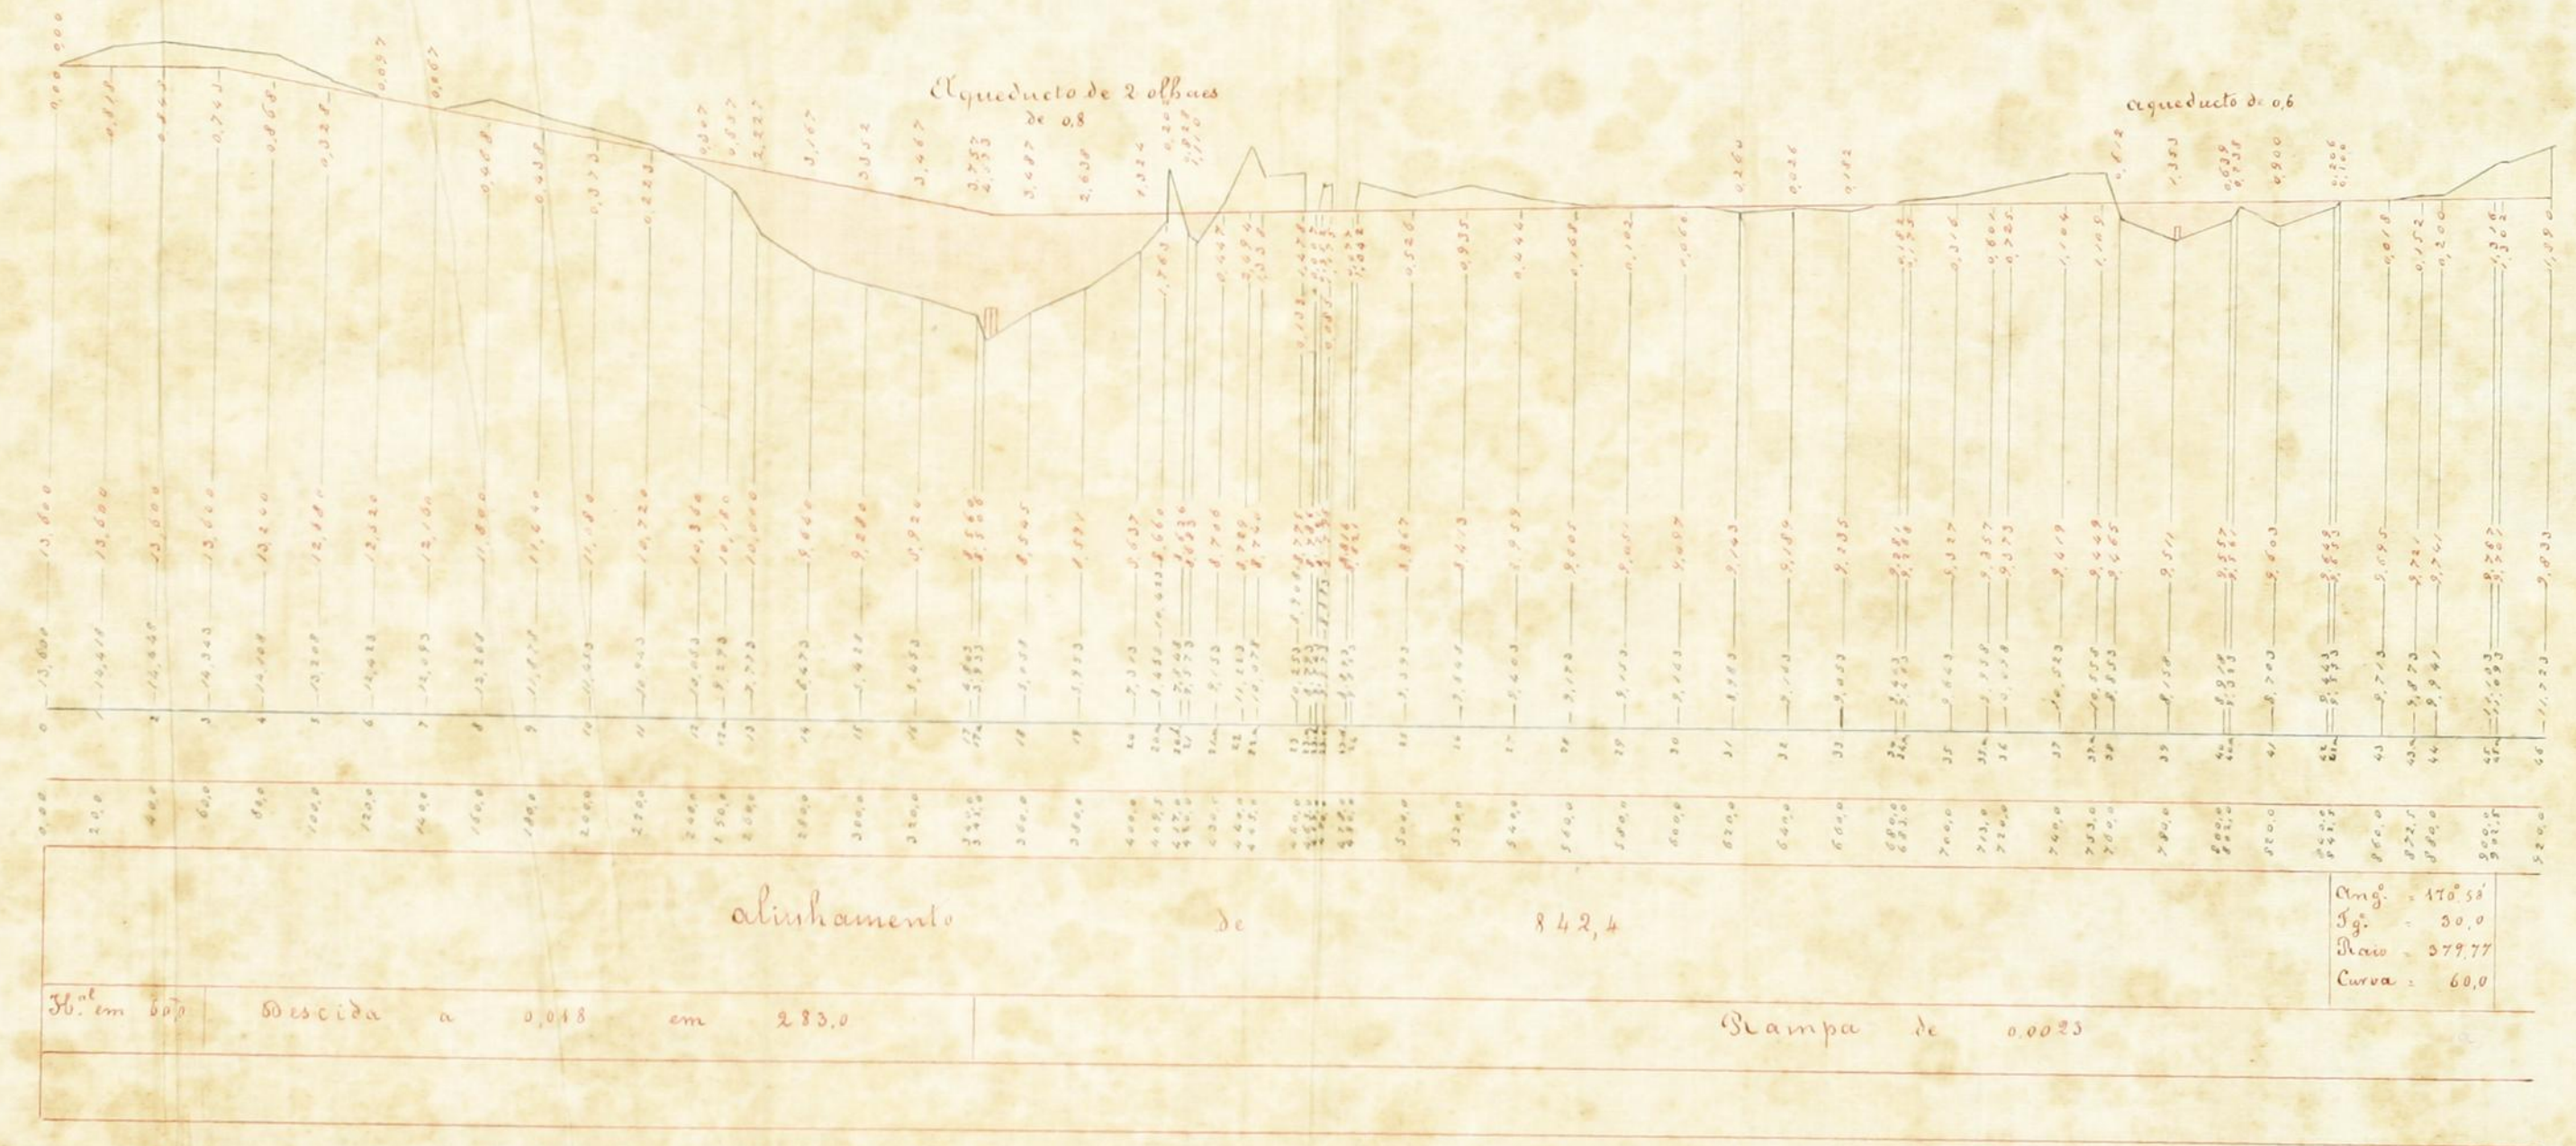

Escalas { das distancias horizontaes 1:2500.
" " verticaes 1:250

Francisco Gonçalves Basto - conductor de 2.ª classe.