



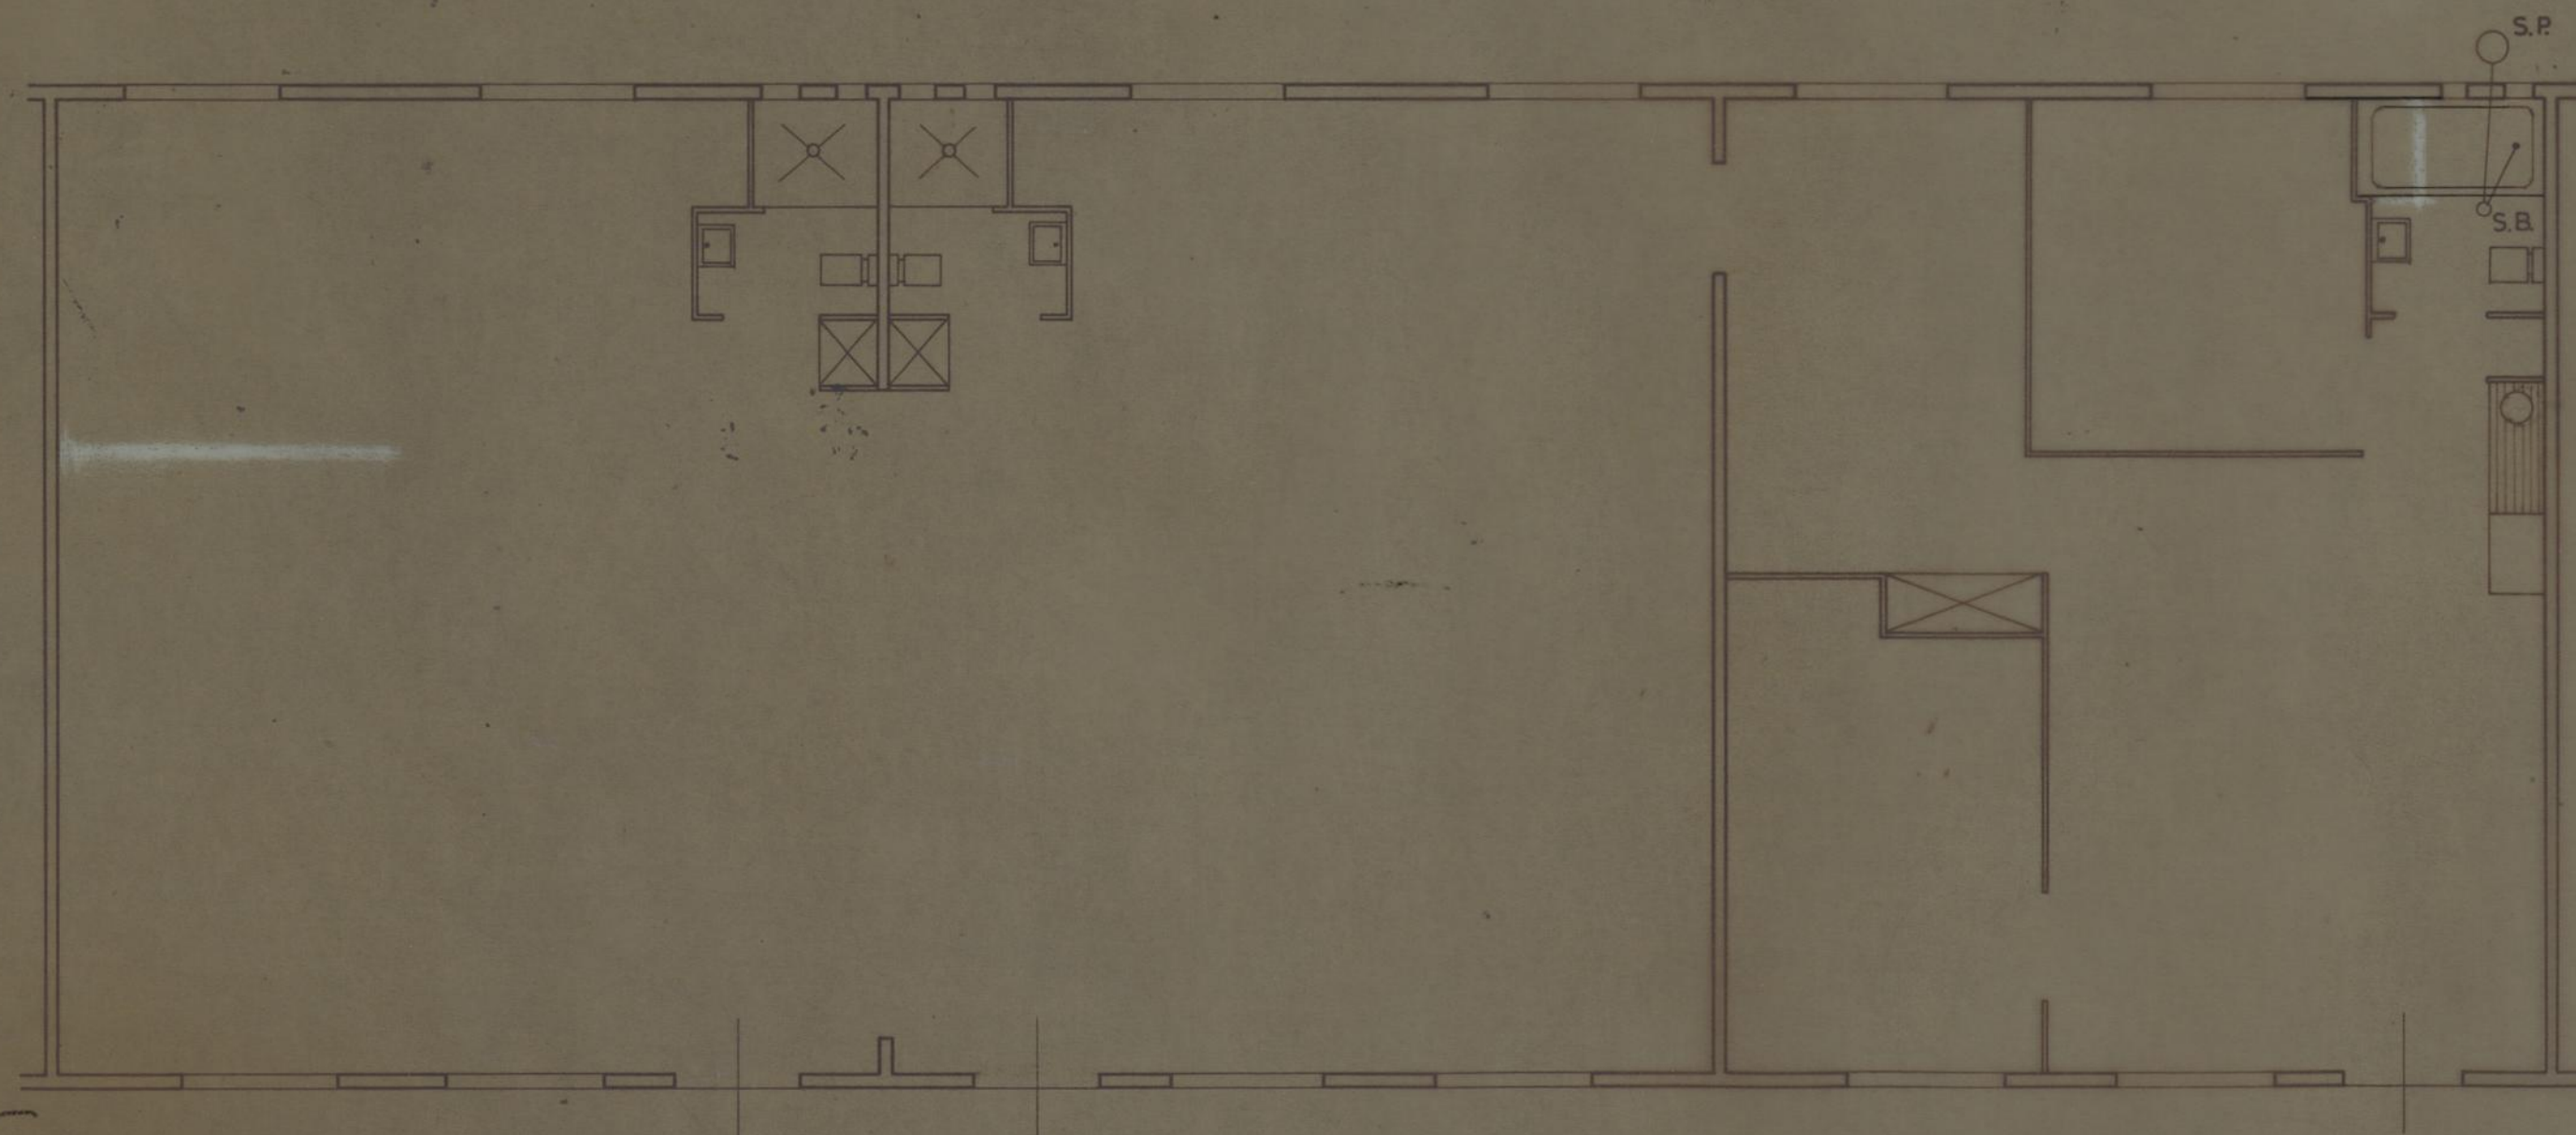

PLANTA - ESCALA 1 / 50

BAIRRO DA RAINHA D. LEONOR		CAMARA MUNICIPAL DO PORTO	
		DIRECÇÃO DOS SERVIÇOS DE HABITAÇÃO	
		REPARTIÇÃO DE CONSTRUÇÃO DE CASAS	
JARDIM INFANTIL BLOCO C		DESENHO N.º	
		ESCALAS	1 / 50
O ENG. CHEFE,	DESENHOU, <i>João Soares</i>	ANULADO	
	PROJECTOU,	SUBSTITUÍDO	
		DATA	22 / 12 / 77

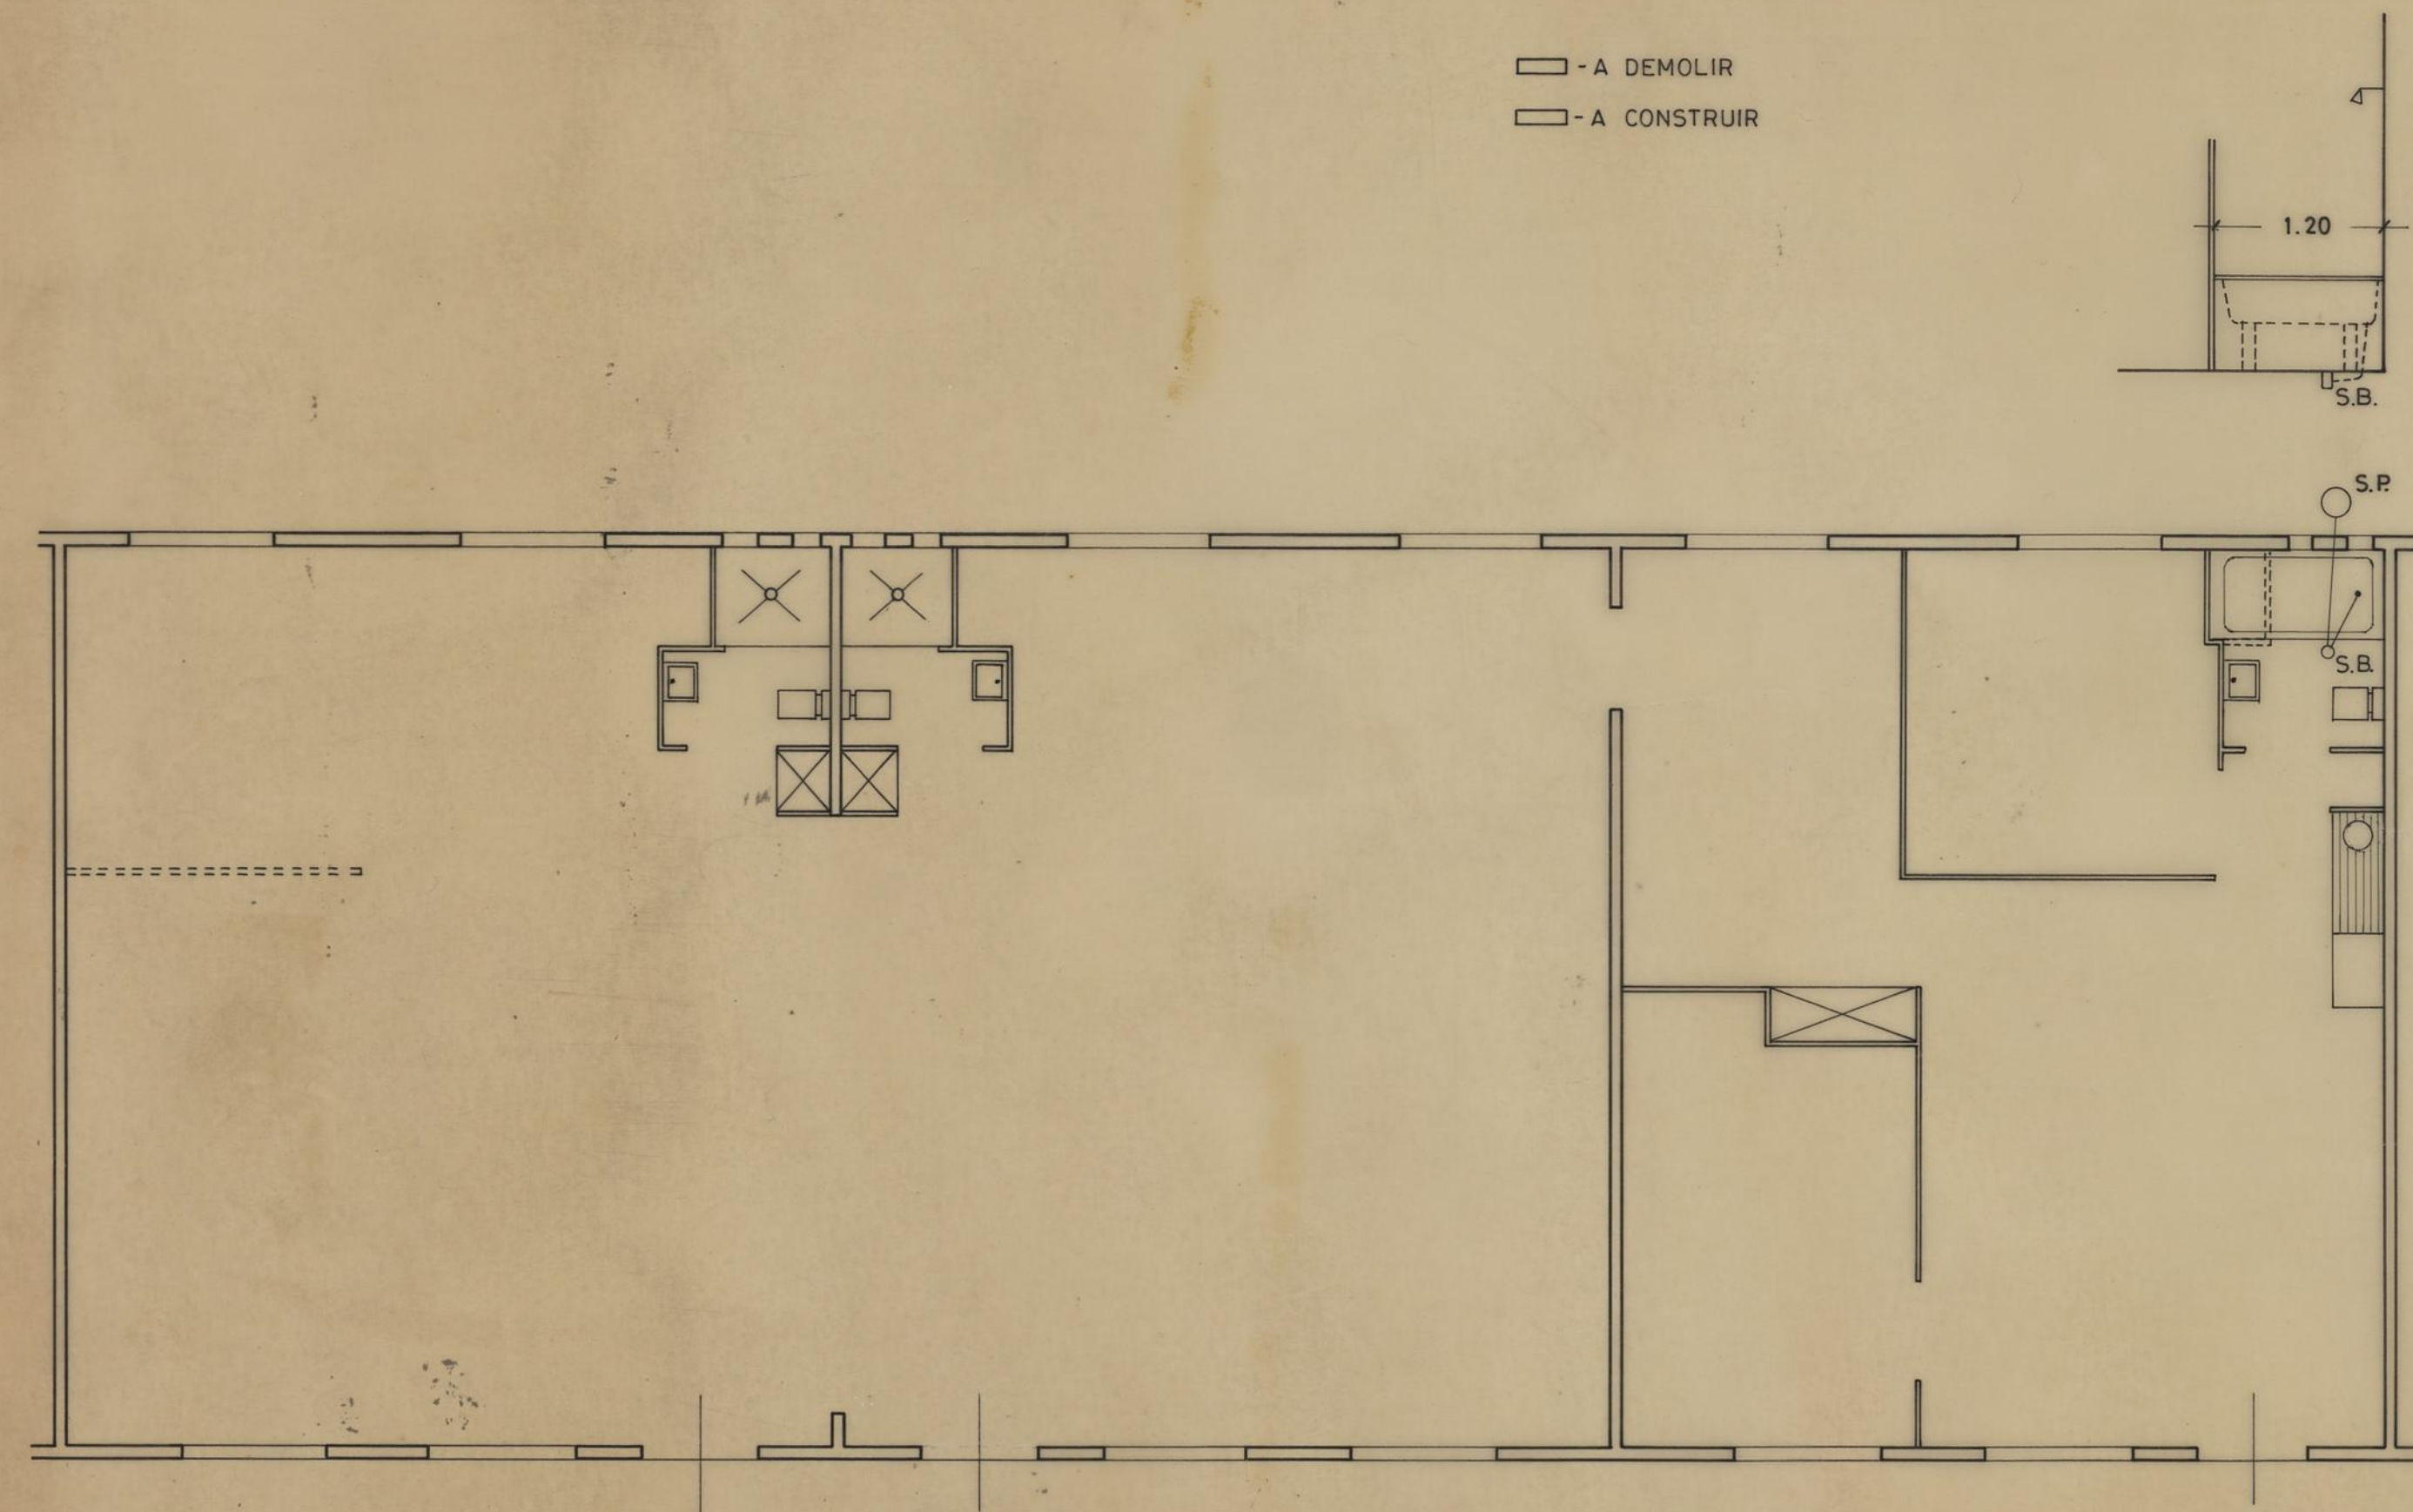

PLANTA - ESCALA 1/50

BAIRRO DA RAINHA D. LEONOR

CAMARA MUNICIPAL
DO PORTO

DIRECÇÃO DOS SERVIÇOS DE
HABITAÇÃO
REPARTIÇÃO DE CONSTRUÇÃO DE CASAS

JARDIM INFANTIL
BLOCO C

DESENHO N.º

ESCALAS
1 / 50

O ENG. CHEFE,

DESENHOU,

PROJECTOU,

ANULADO

SUBSTITUÍDO

DATA 22 / 12 / 77