



BAIRRO DA RAINHA D. LEONOR
JARDIM INFANTIL - BLOCO C.
ELÉCTRICIDADE

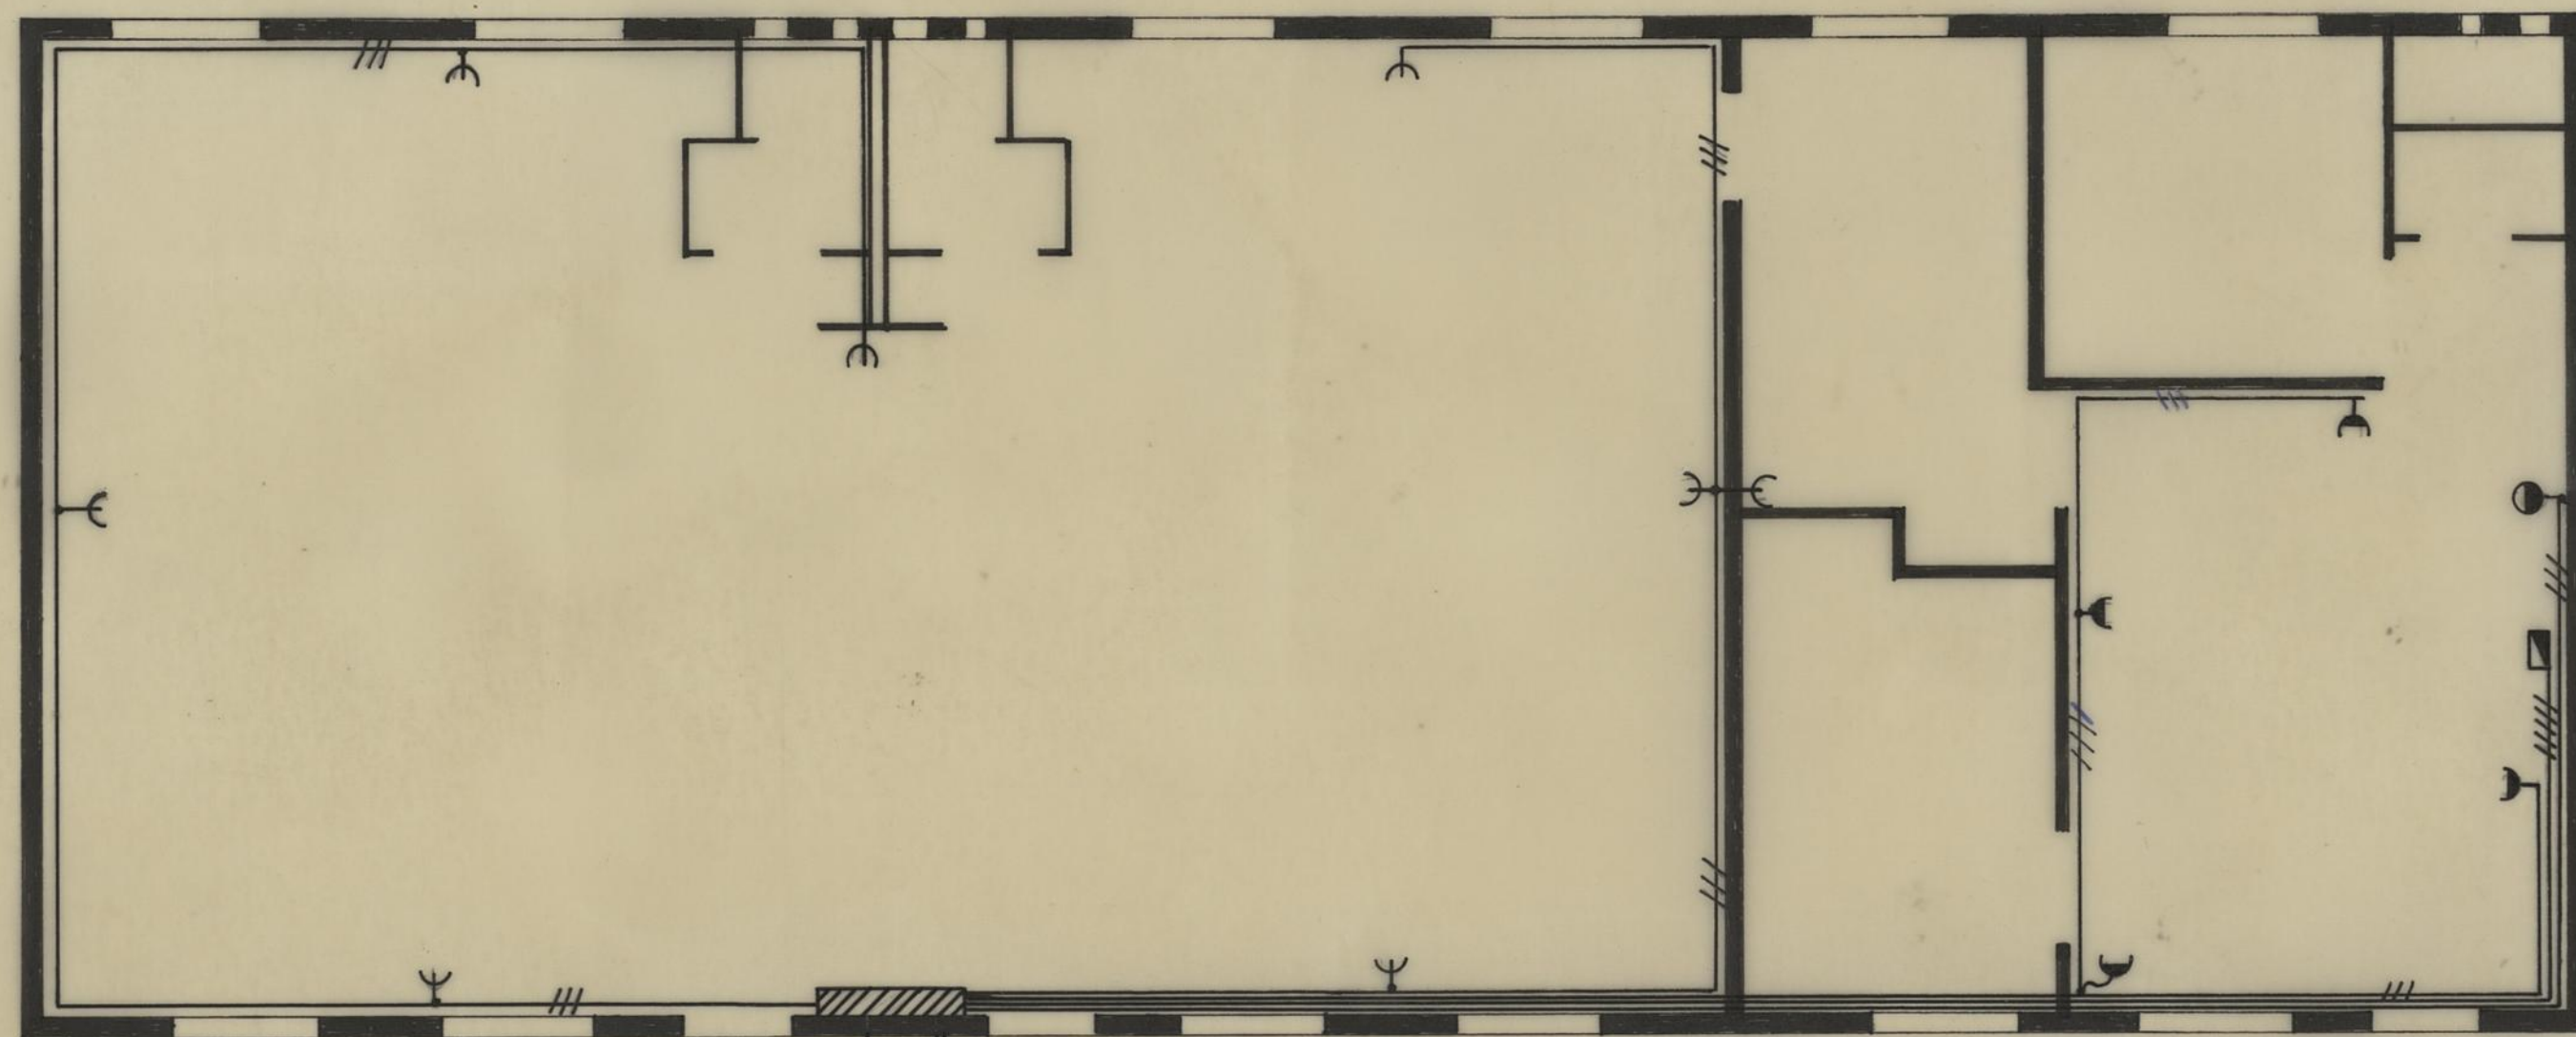

- TOMADAS**
- ☐ Tomada de alvéolos protegidos e polo de terra.
 - ☐ Tomada de 5MGE.
 - Caixa de ligação do cilindro.
 - ☐ " " " " fogão.
- | | | |
|-----|---|-------|
| III | V ₂ x 2,5 + T _{2,5} | VD 16 |
| III | V ₃ x 2,5 + T _{2,5} | VD 20 |
| III | V ₄ x 2,5 + T _{2,5} | VD 20 |
| ○ | CAIXA | |

Tubo polietileno $\phi 0,03$
Linha terra $\phi 10mm^2$

Tubo polietileno $\phi 0,06$
Ramal 5MGE

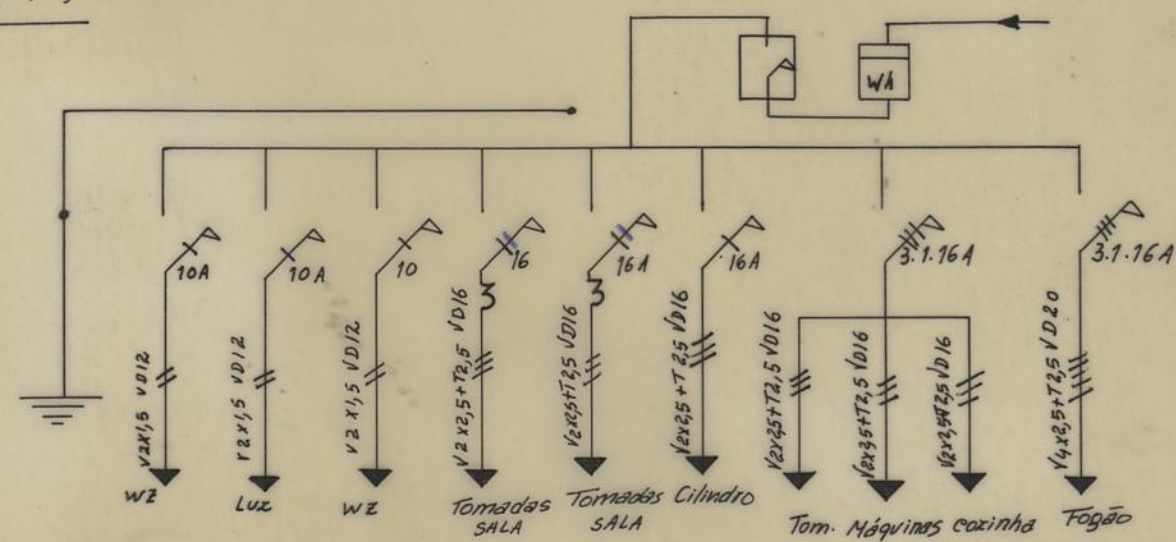

Esc. 1/50

Handwritten signature