


BAIRRO DA RAINHA D. LEONOR
JARDIM INFANTIL - BLOCO C.
ELÉCTRICIDADE

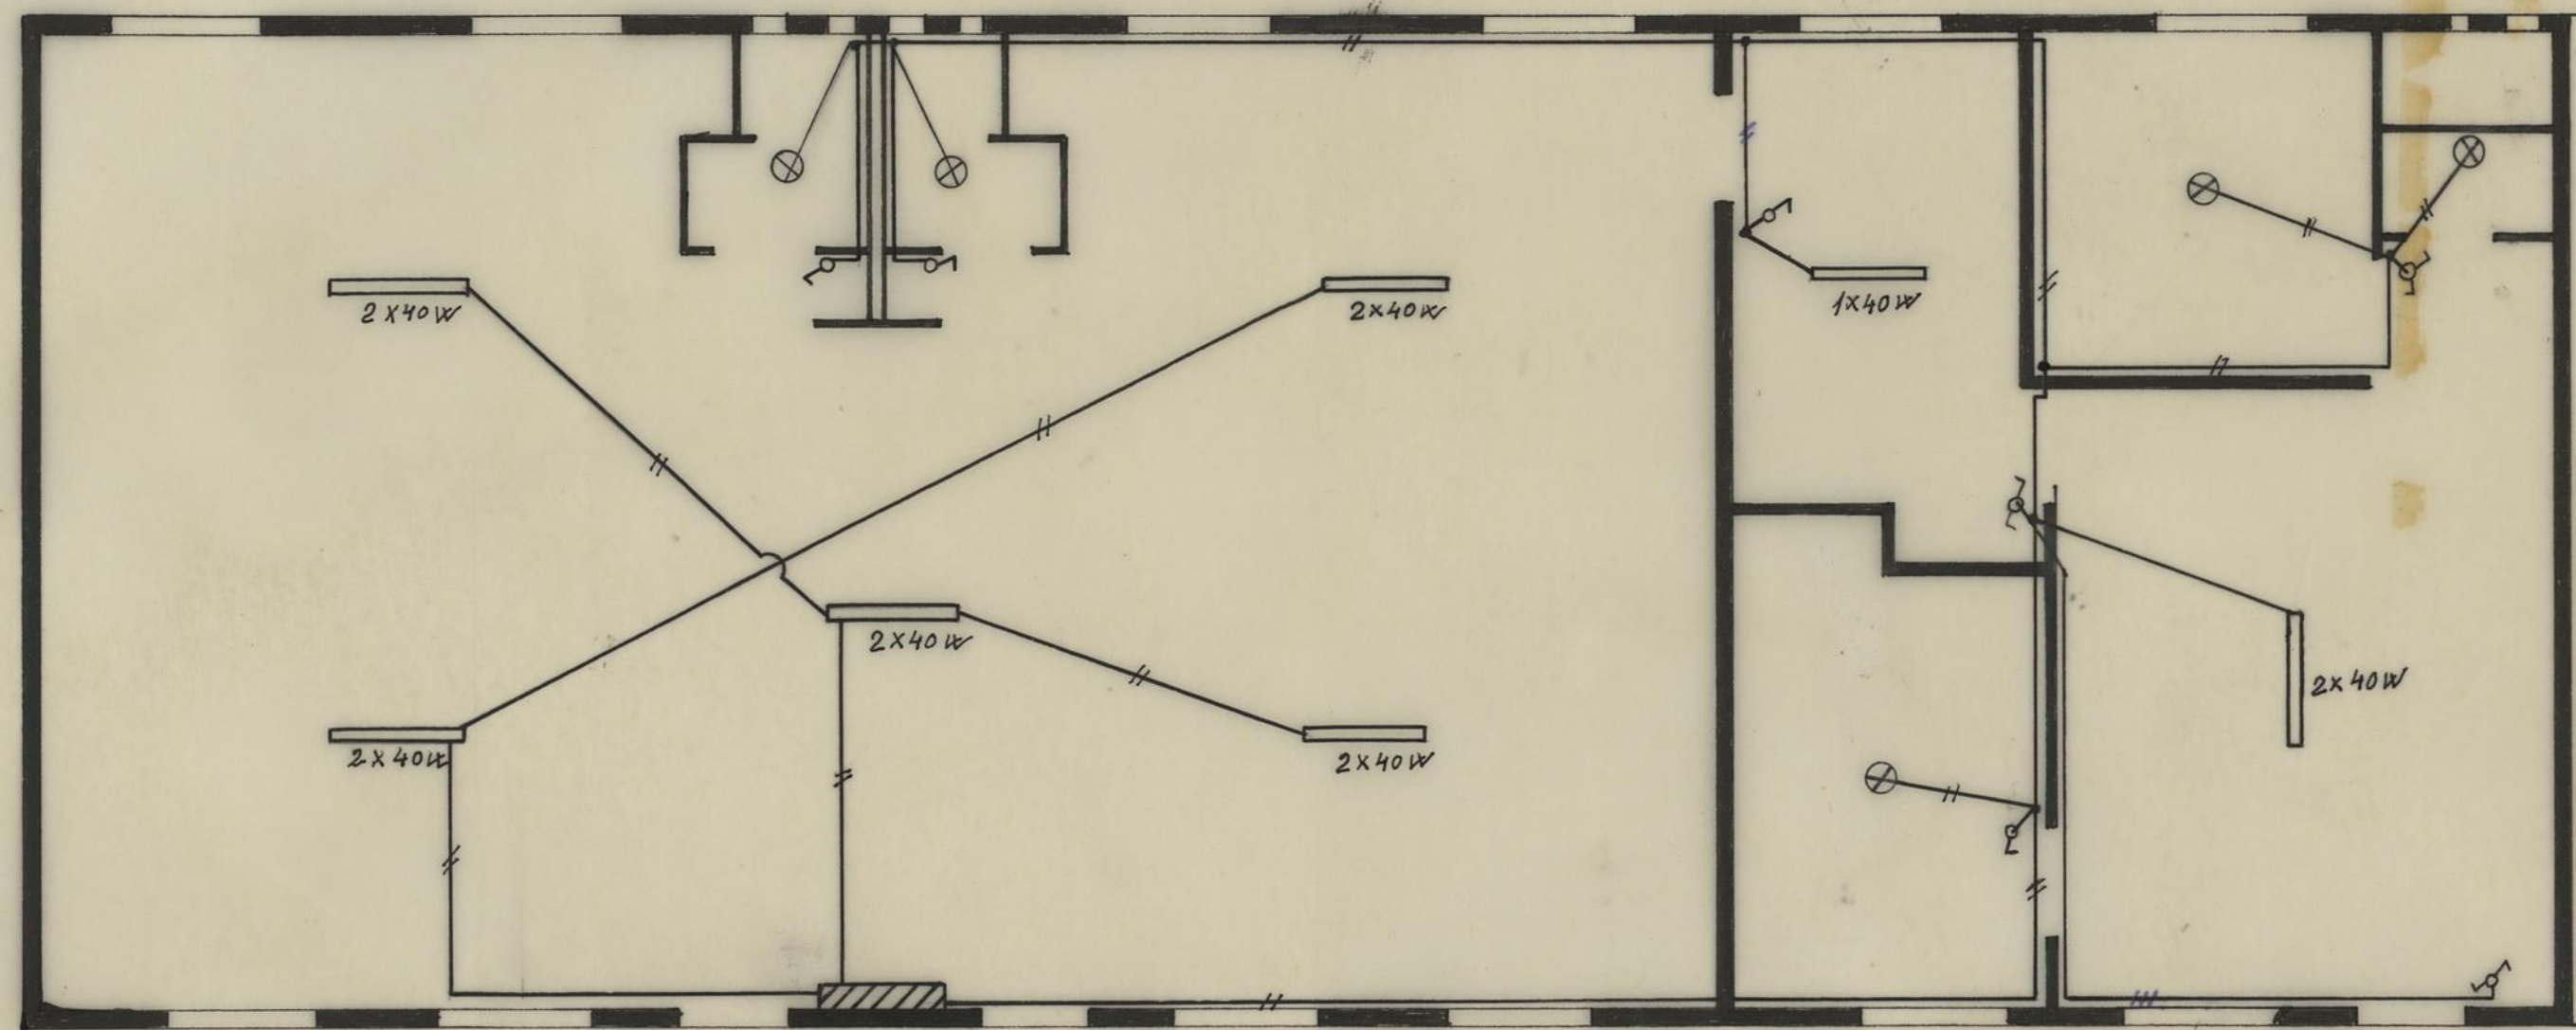

ILUMINAÇÃO


- — Ponto de luz incandescente.
- ▭ — " " " fluorescente.
- ⋈ — Interruptor.
- ⋈ — Comutador lustre.
- ⋈ — " de escada.
- #— — $V_2 \times 1,5$ VD 12
- ##— — $V_3 \times 1,5$ VD 16
- — Caixa

Iluminação e usos gerais	—	2 400 VA
Cilindro	—	1 500 VA
Fogão	—	4 000 VA
Máquina de lavar	—	3 300 VA
Diversas máquinas de cozinha	—	2 000 VA
TOTAL	→	13 200 VA

Alm

Esc. 1/50


BAIRRO DA RAINHA D. LEONOR
JARDIM INFANTIL - BLOCO C.
ELÉCTRICIDADE

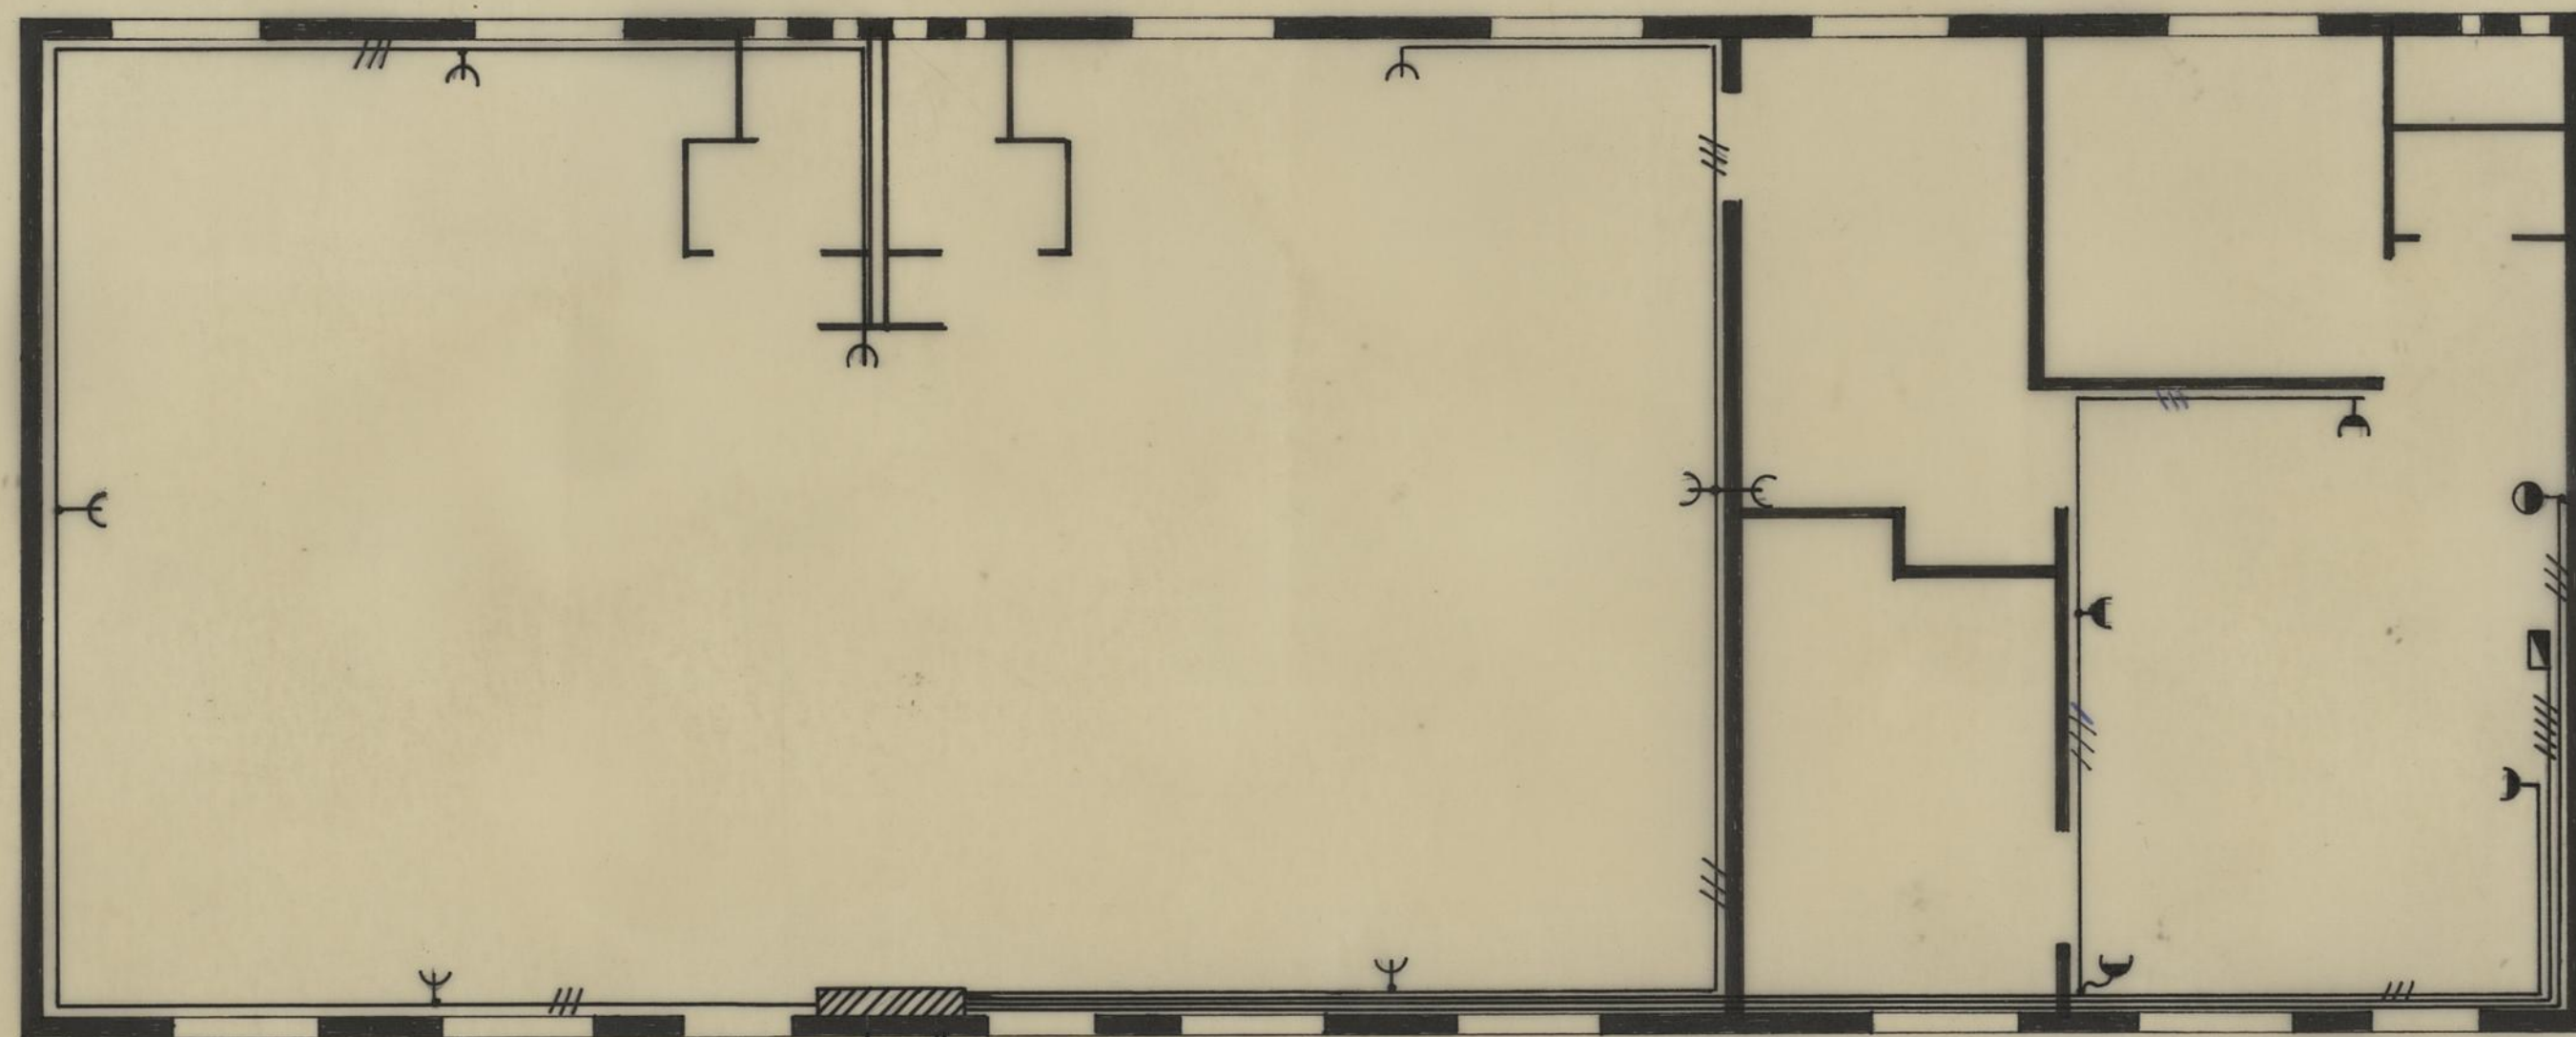

- TOMADAS**
- ☐ Tomada de alvéolos protegidos e polo de terra.
 - ☐ Tomada de 5MGE.
 - Caixa de ligação do cilindro.
 - ☐ " " " " fogão.
- | | | |
|-----|---|-------|
| III | V ₂ x 2,5 + T _{2,5} | VD 16 |
| III | V ₃ x 2,5 + T _{2,5} | VD 20 |
| III | V ₄ x 2,5 + T _{2,5} | VD 20 |
| ○ | CAIXA | |


Tubo polietileno $\phi 0,03$
Linha terra $\phi 10mm^2$

Tubo polietileno $\phi 0,06$
Ramal 5MGE

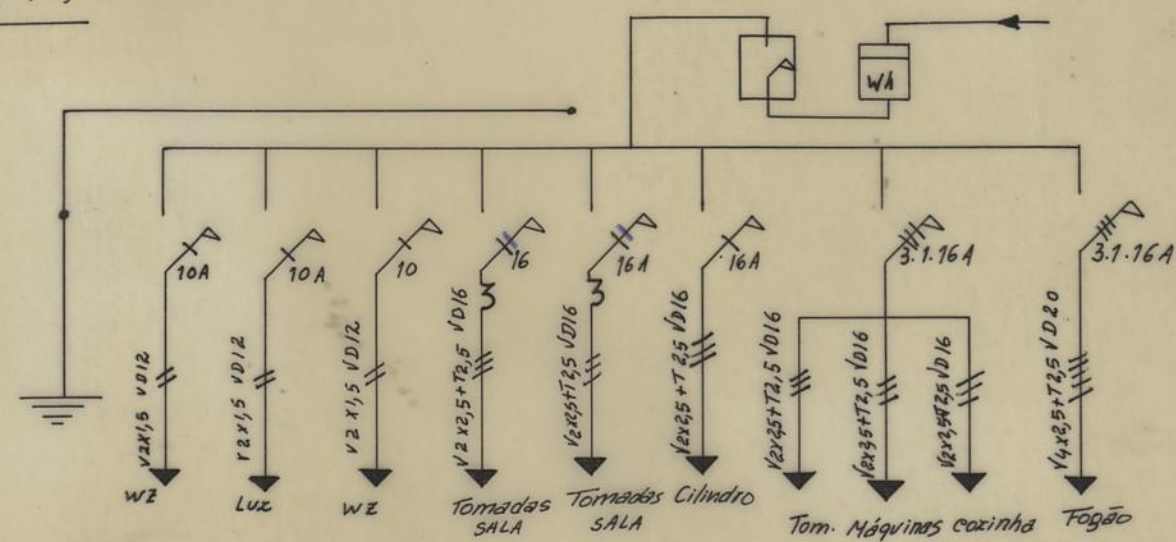


Esc. 1/50

Adm

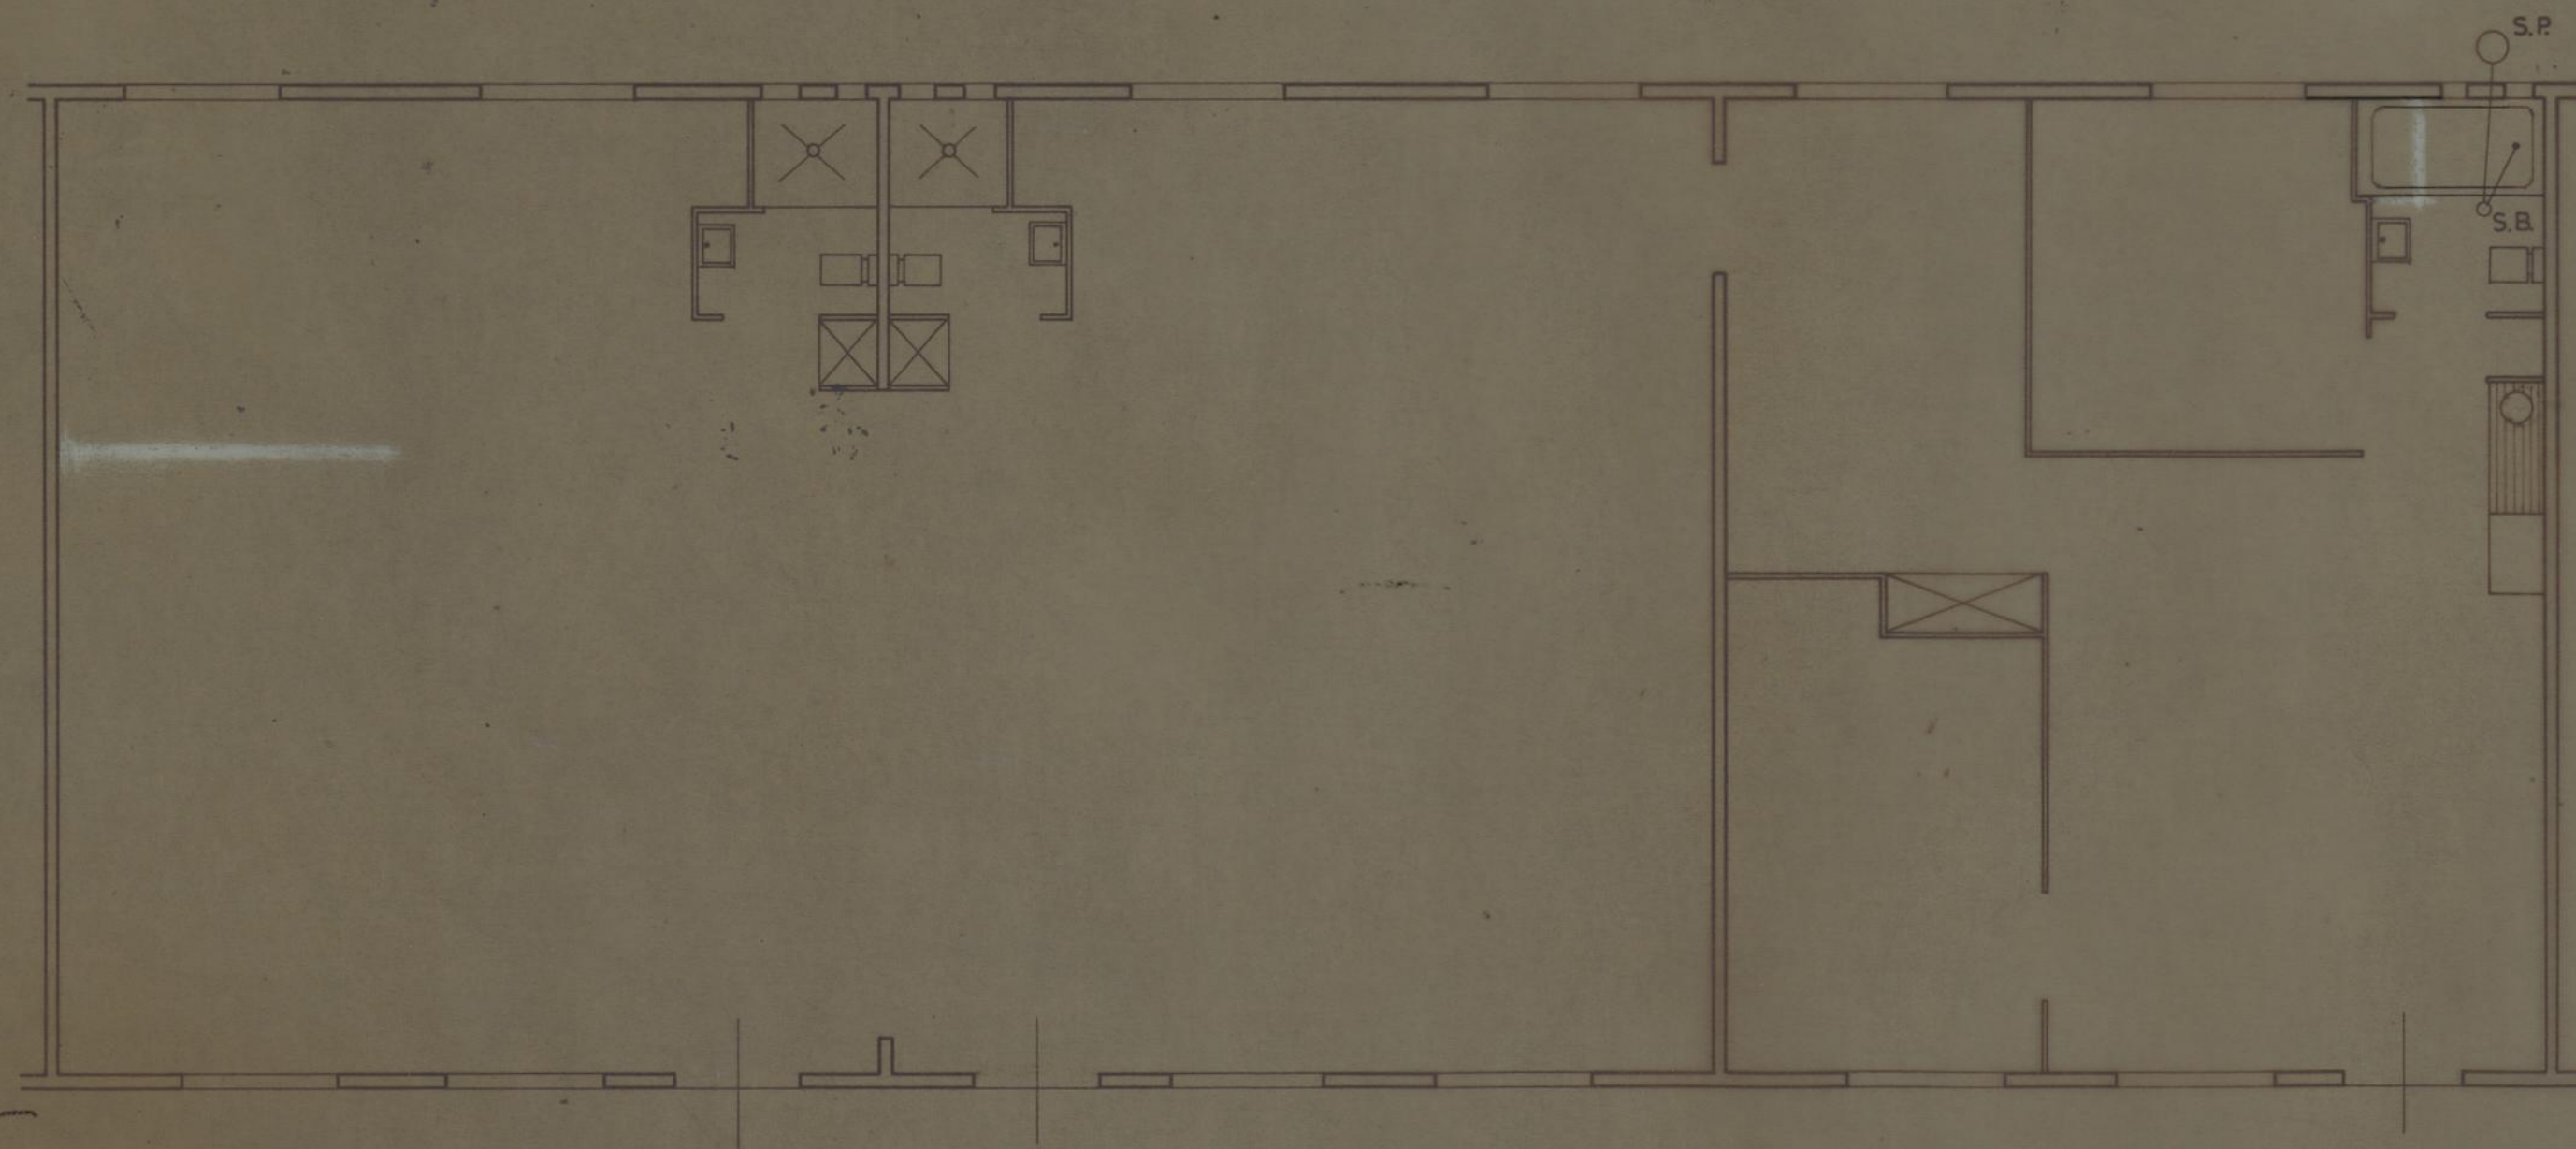

PLANTA - ESCALA 1 / 50

BAIRRO DA RAINHA D. LEONOR		CAMARA MUNICIPAL DO PORTO	
		DIRECÇÃO DOS SERVIÇOS DE HABITAÇÃO	
		REPARTIÇÃO DE CONSTRUÇÃO DE CASAS	
JARDIM INFANTIL BLOCO C		DESENHO N.º	
		ESCALAS	1 / 50
O ENG. CHEFE,	DESENHOU, <i>João Soares</i>	ANULADO	
	PROJECTOU,	SUBSTITUÍDO	
		DATA	22 / 12 / 77

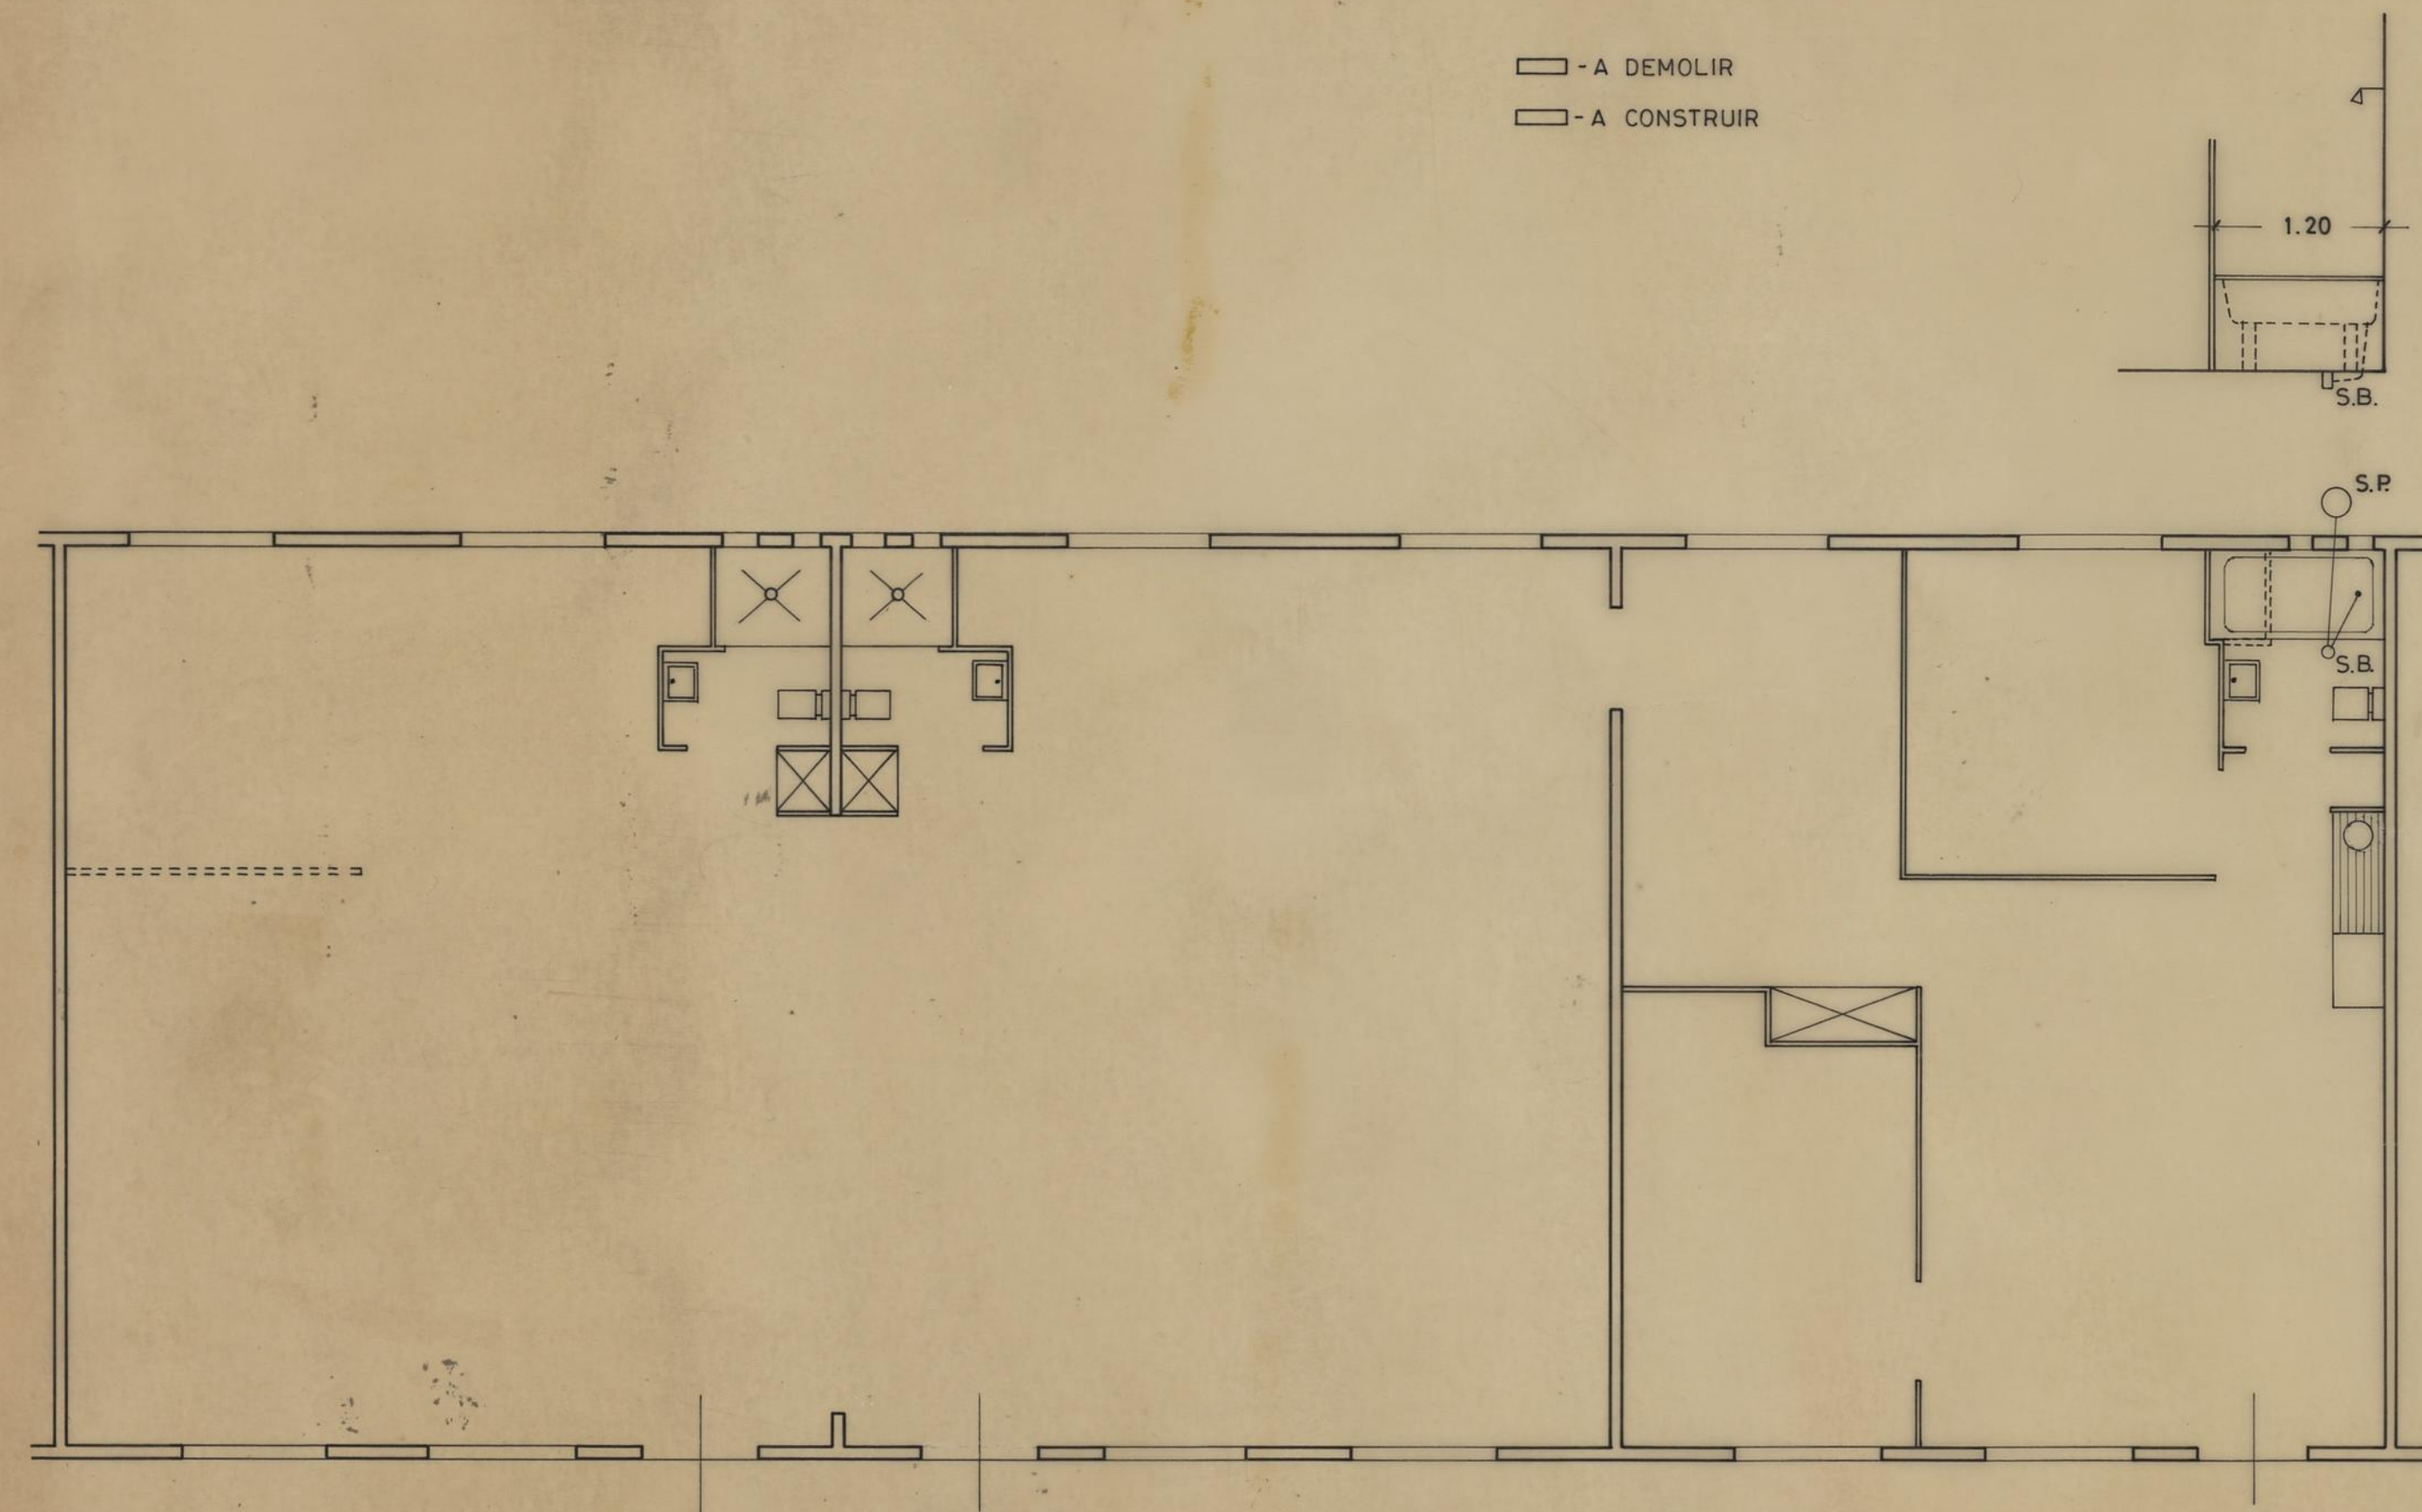

PLANTA - ESCALA 1 / 50

BAIRRO DA RAINHA D. LEONOR		CAMARA MUNICIPAL DO PORTO	
		DIRECÇÃO DOS SERVIÇOS DE HABITAÇÃO	
		REPARTIÇÃO DE CONSTRUÇÃO DE CASAS	
JARDIM INFANTIL BLOCO C		DESENHO N.º	
		ESCALAS	1 / 50
o ENG. CHEFE,	DESENHOU, <i>[assinatura]</i>	ANULADO	
	PROJECTOU, <i>[assinatura]</i>	SUBSTITUÍDO	
		DATA	22 / 12 / 77